
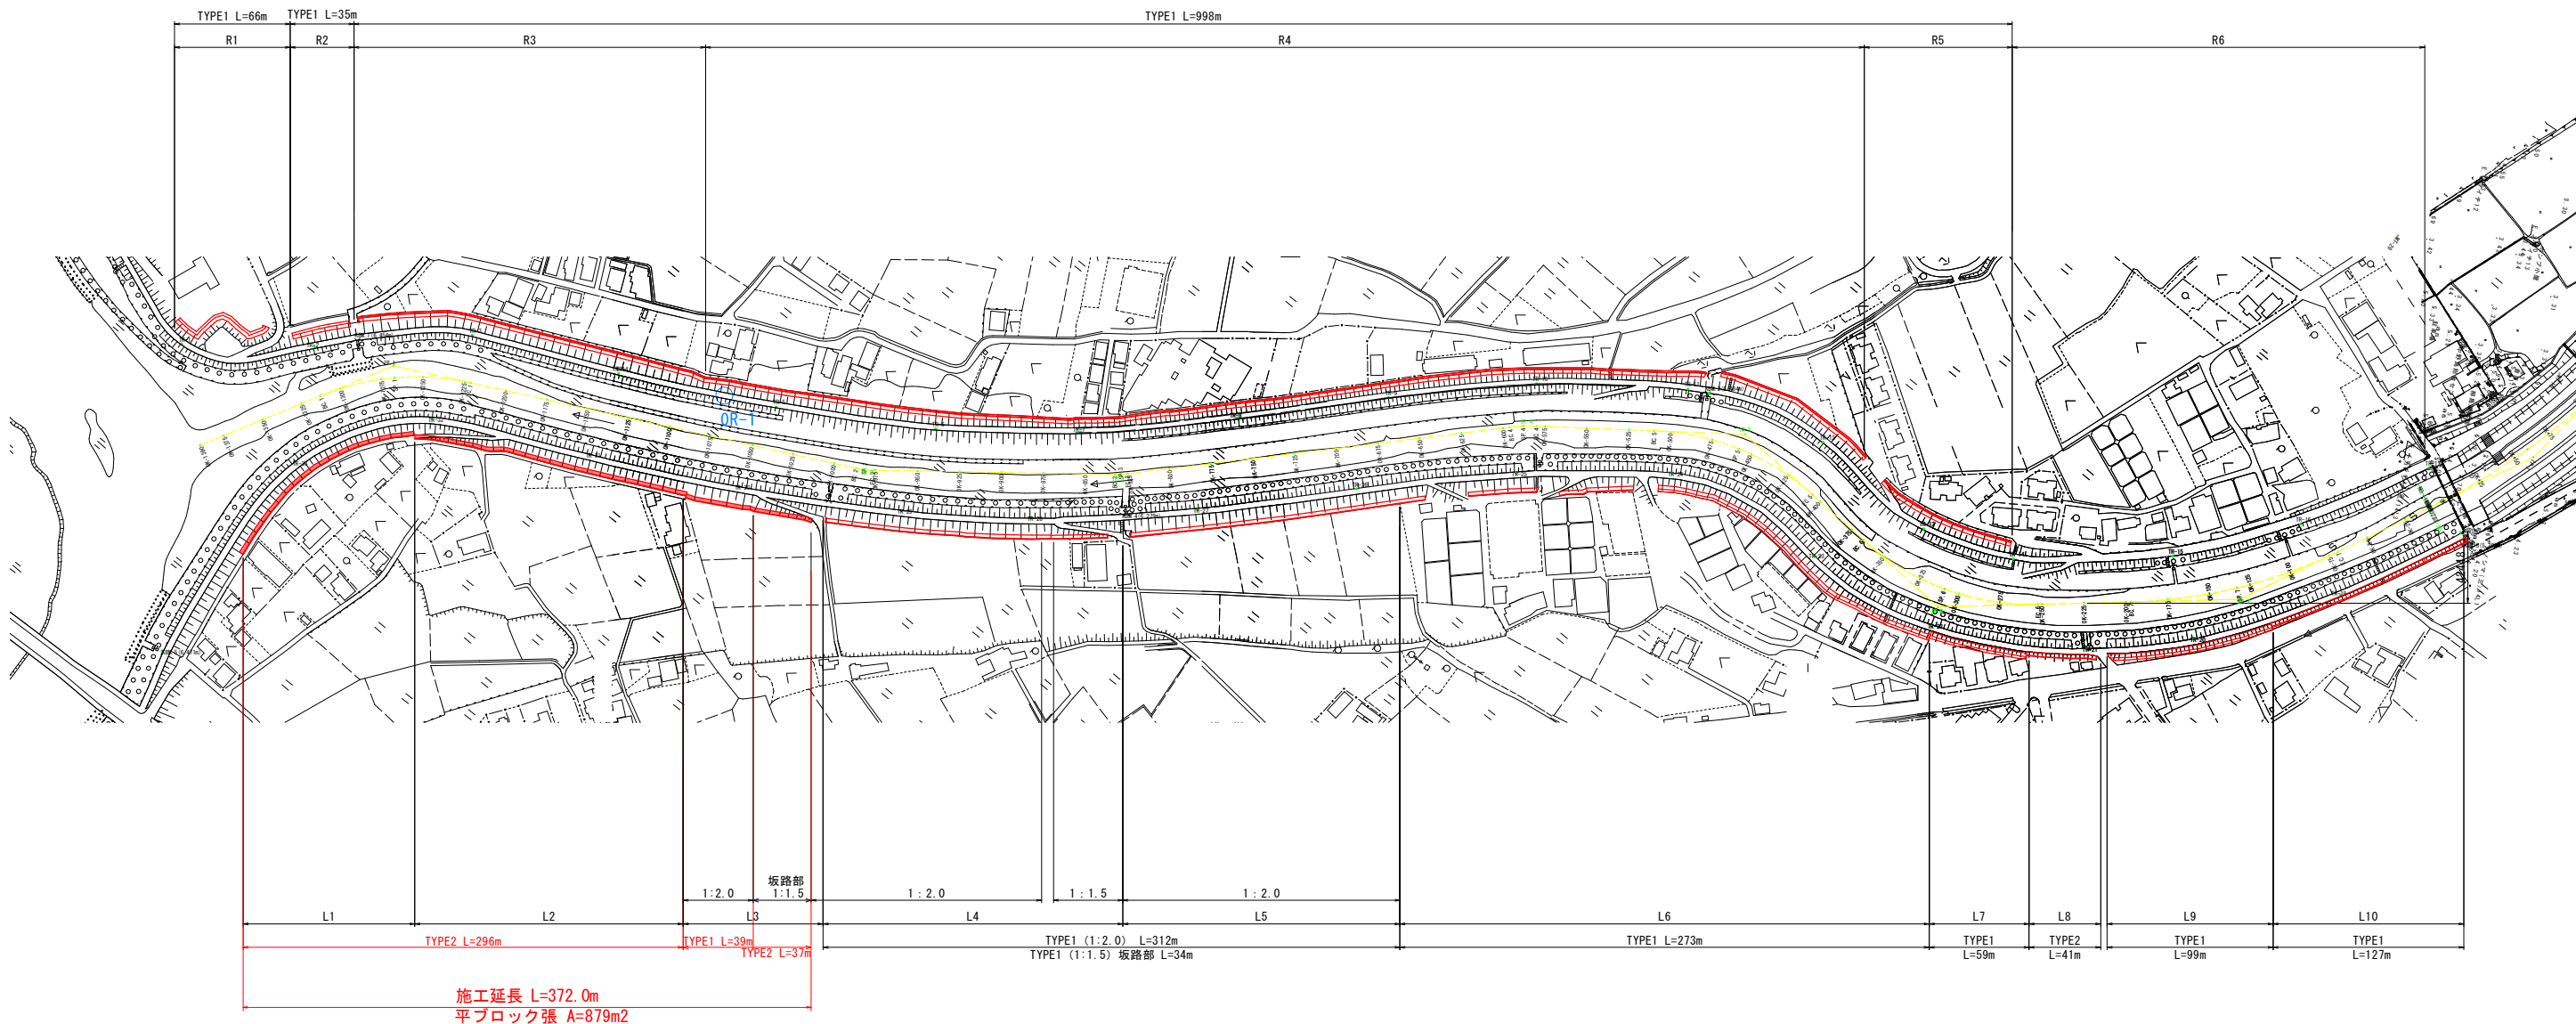


計画平面図

S=1:2000

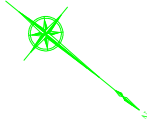

【当初設計図面】


工 事 名	R6阿土 岡川 阿南・宝田 河川工事（1） （担い手確保型）		
路線名等	岡川		
工事箇所	阿南市宝田町川原他（第1分割）		
図 面 名	計画平面図		
縮 尺	1：2000	図面番号	1/5
会 社 名			
事 業 者 名	徳島県南部総合県民局＜阿南＞		

標準断面図

OK-1150付近

S=1:100


(左岸側)

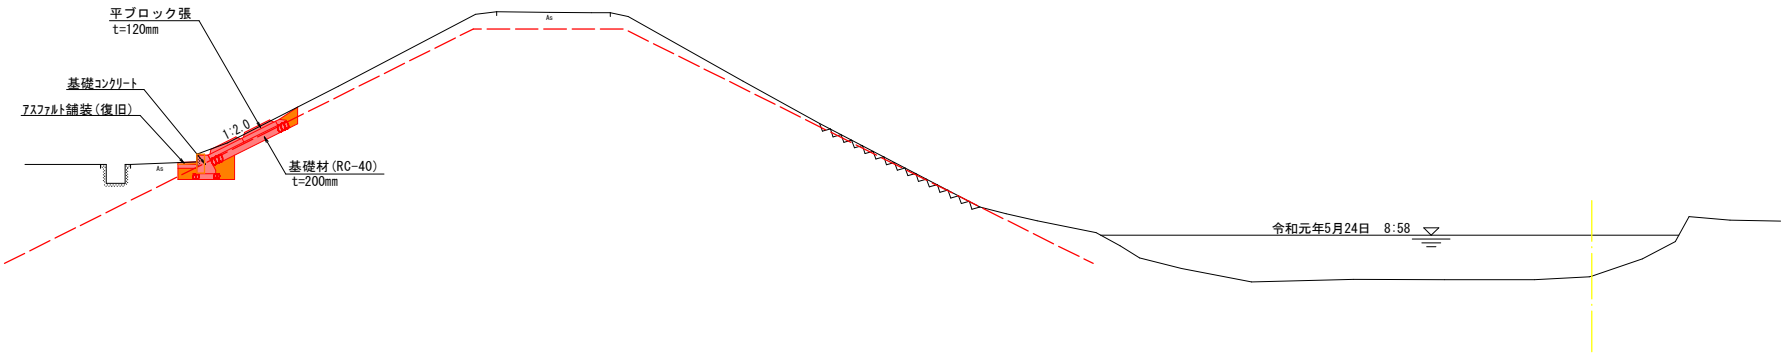


堤防法尻補強

S=1:30

TYPE1

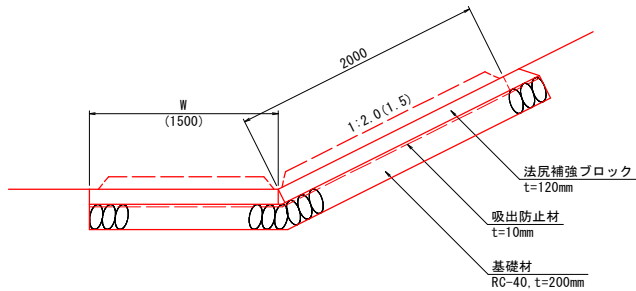

TYPE2

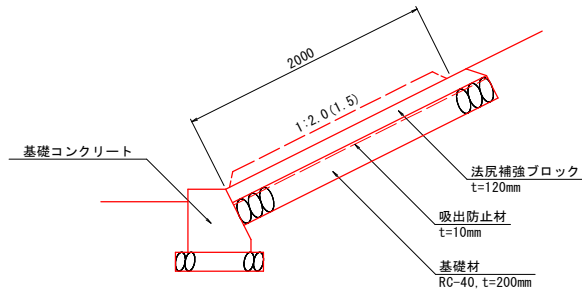

【当初設計図面】

工事名	R6阿土 岡川 阿南・宝田 河川工事 (1)		
路線名等	岡川		
工事箇所	阿南市宝田町川原他 (第1分割)		
図面名	標準断面図		
縮尺	図示	図面番号	2/5
会社名			
事業者名	徳島県南部総合県民局<阿南>		

項 目		単 位	数 量	凡 例
土工	掘削	m2	0.2	
	盛土1 W<2.5m	m2	-	
	盛土2 2.5m≦W<4.0m	m2	-	
	盛土3 4.0m≦W	m2	-	
	切土法面整形	m	-	
	盛土法面整形	m	0.6	
	コンクリート構造物取壊し	m2	0.1	
	舗装版破砕	m	0.5	

護岸基礎工		単 位	数 量	凡 例
作業土工	床掘	m2	1.5	
	埋戻し W1<1m	m2	0.5	
	埋戻し 1m≦W1<4m	m2	-	
	埋戻し W1≧4m	m2	-	
	基面整正	m	2.3	
	基礎コンクリート	m	1.0	

法覆護岸工		単 位	数 量	凡 例
	平ブロック張	m	2.3	
	基礎砕石	m	2.3	

項 目		単 位	数 量	凡 例
土工	掘削	m2	0.1	
	盛土1 W<2.5m	m2	-	
	盛土2 2.5m≦W<4.0m	m2	-	
	盛土3 4.0m≦W	m2	-	
	切土法面整形	m	-	
	盛土法面整形	m	0.5	
	コンクリート構造物取壊し	m2	-	
	舗装版破砕	m	-	


法覆護岸工		単 位	数 量	凡 例
作業土工	床掘	m2	0.9	
	埋戻し W1<1m	m2	0.1	
	埋戻し 1m≦W1<4m	m2	-	
	埋戻し W1≧4m	m2	-	
	基面整正	m	3.0	
	平ブロック張	m	2.9	
	基礎砕石	m	3.0	

土工横断面図（１）

S=1/100

L1、L2 : 0K-1150


GH=-0.335
FH=

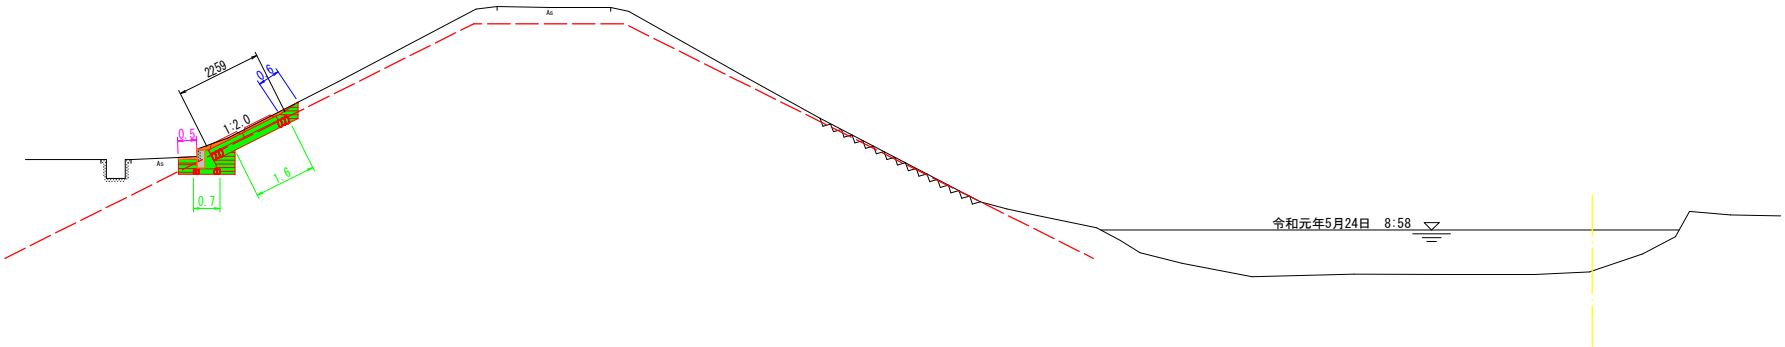

TP=-7.000

L3 : 0K-1050 (1:2.0)

GH=-0.084
FH=

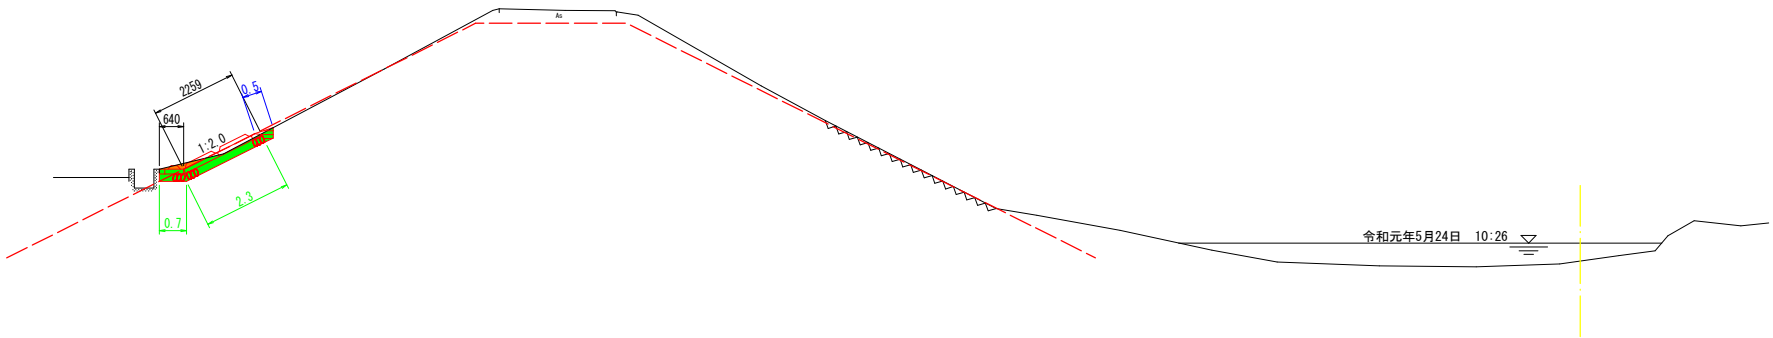

TP=-7.000

【当初設計図面】

工 事 名	R 6 阿 土 岡 川 阿 南 ・ 宝 田 河 川 工 事 （ 1 ） （担い手確保型）		
路 線 名 等	岡 川		
工 事 箇 所	阿南市宝田町川原地（第1分割）		
図 面 名	土工横断面図（1）		
縮 尺	1：100	図面番号	3/5
会 社 名			
事 業 者 名	徳島県南部総合県民局＜阿南＞		


土工横断図（2）

S=1/100

L3 : OK-1025 (1:1.5)

GH=-0.141

FF=

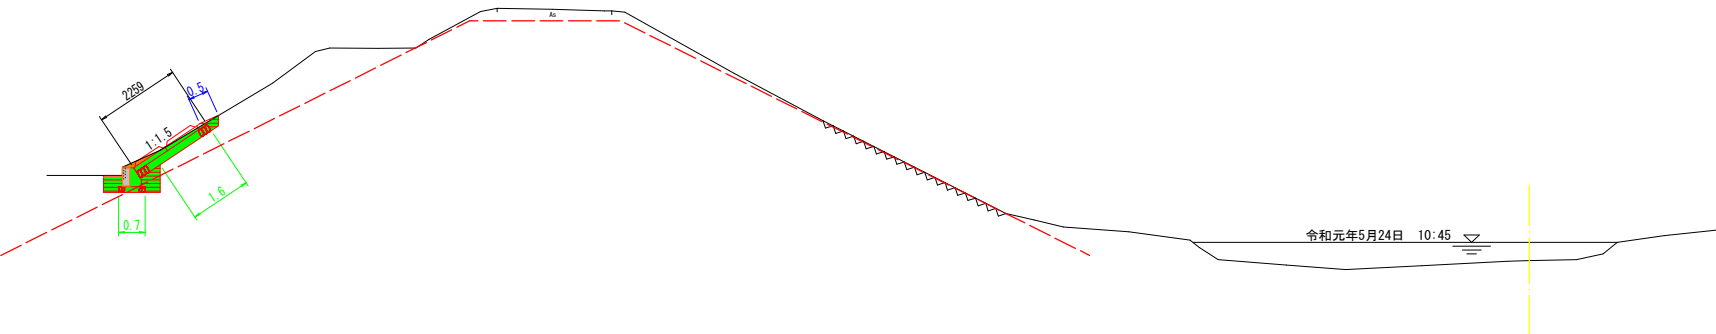


TP=-7.000

L4、L5 : OK-925 (1:2.0)

GH=0.495

FF=

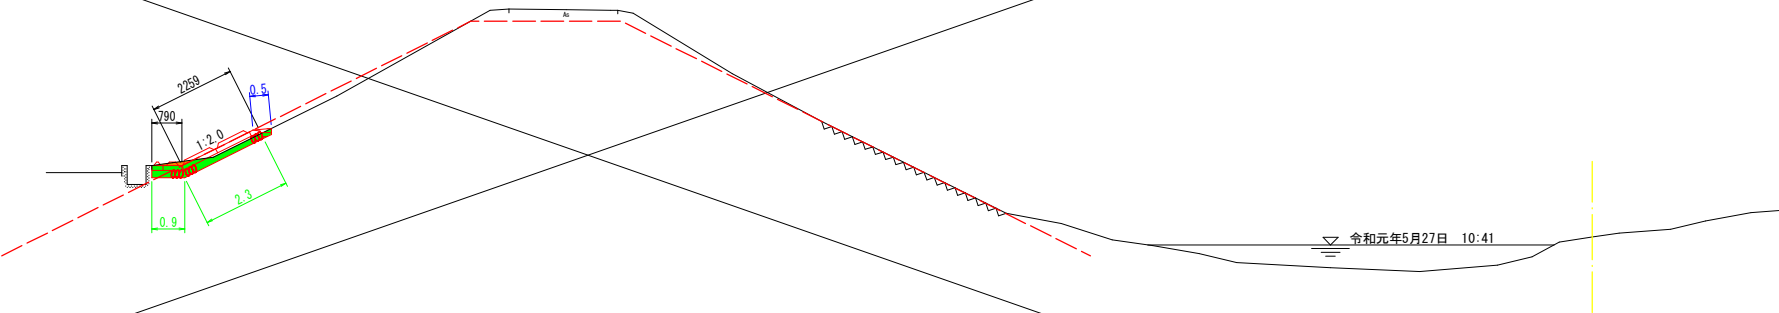

TP=-7.000

項 目	単 位	数 量	凡 例
掘削	m2	0.1	
盛土1 W<2.5m	m2	-	
盛土2 2.5m≦W<4.0m	m2	-	
盛土3 4.0m≦W	m2	-	
切土法面整形	m	-	
盛土法面整形	m	0.5	
コンクリート構造物取壊し	m2	0.1	
舗装版破砕	m	-	

項 目	単 位	数 量	凡 例
床掘	m2	1.4	
埋戻し W1<1m	m2	0.6	
埋戻し 1m≦W1<4m	m2	-	
埋戻し W1≧4m	m2	-	
基面整正	m	2.3	
基礎コンクリート	m	1.0	

項 目	単 位	数 量	凡 例
平ブロック張	m	2.3	
基礎砕石	m	2.3	

項 目	単 位	数 量	凡 例
掘削	m2	0.1	
盛土1 W<2.5m	m2	-	
盛土2 2.5m≦W<4.0m	m2	-	
盛土3 4.0m≦W	m2	-	
切土法面整形	m	-	
盛土法面整形	m	0.5	
コンクリート構造物取壊し	m2	-	
舗装版破砕	m	-	

項 目	単 位	数 量	凡 例
床掘	m2	0.8	
埋戻し W1<1m	m2	0.1	
埋戻し 1m≦W1<4m	m2	-	
埋戻し W1≧4m	m2	-	
基面整正	m	3.2	
平ブロック張	m	3.0	
基礎砕石	m	3.2	


【当初設計図面】

工 事 名	R6阿土 岡川 阿南・宝田 河川工事（1） （担い手確保型）		
路 線 名 等	岡川		
工 事 箇 所	阿南市宝田町川原地（第1分割）		
図 面 名	土工横断図（2）		
縮 尺	1：100	図面番号	4/5
会 社 名			
事 業 者 名	徳島県南部総合県民局＜阿南＞		

構 造 図


S=1:20

1号基礎コンクリート

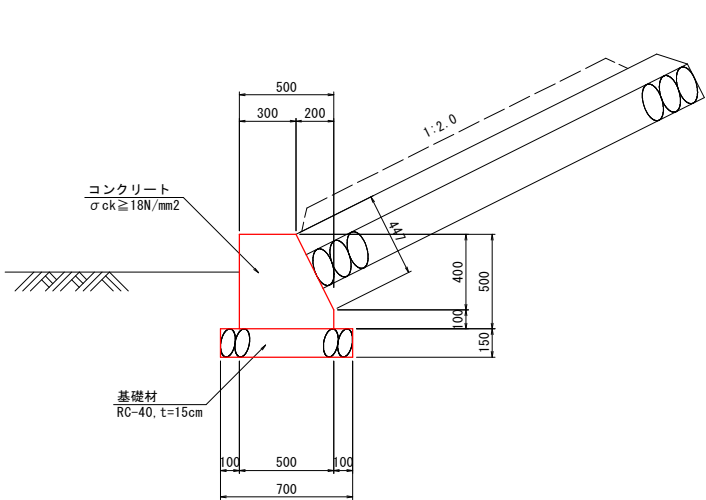


1号基礎コンクリート		10m当り	
名称	規格	単位	数量
コンクリート	$\sigma_{ck} \geq 18\text{N/mm}^2$	m ²	2.10
型枠	小型構造物	m ²	10.47
基礎材	RC-40, t=15cm	m ²	7.00
基面整正	土砂	m ²	7.00

2号基礎コンクリート

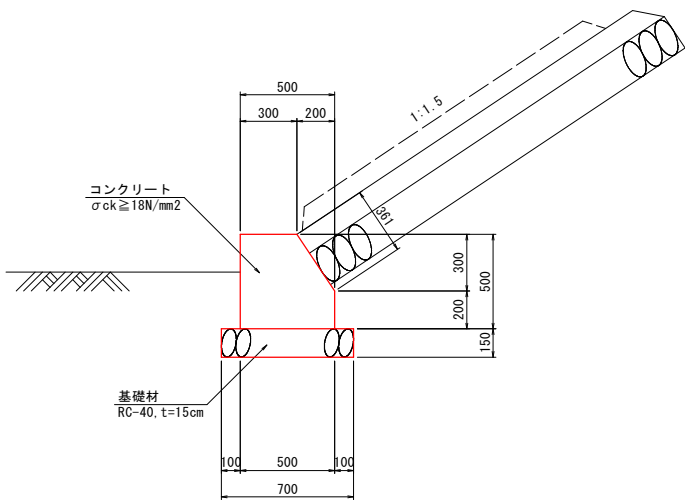


2号基礎コンクリート		10m当り	
名称	規格	単位	数量
コンクリート	$\sigma_{ck} \geq 18\text{N/mm}^2$	m ²	2.20
型枠	小型構造物	m ²	10.61
基礎材	RC-40, t=15cm	m ²	7.00
基面整正	土砂	m ²	7.00

3号基礎コンクリート

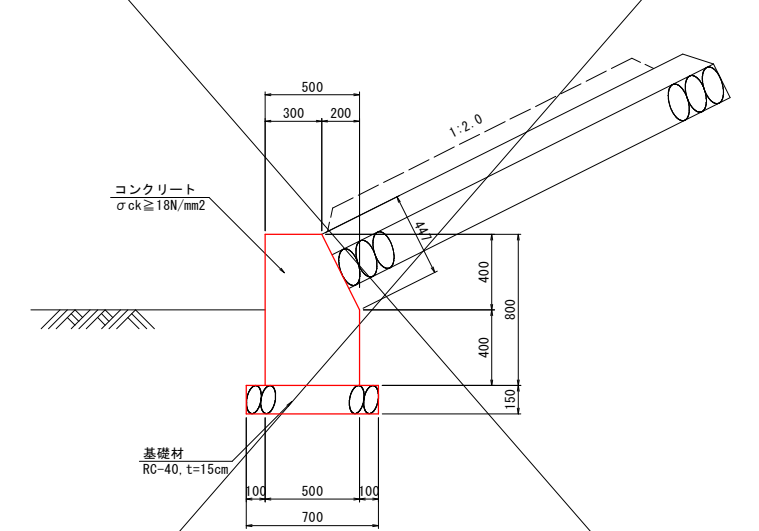

3号基礎コンクリート		10m当り	
名称	規格	単位	数量
コンクリート	$\sigma_{ck} \geq 18\text{N/mm}^2$	m ²	3.60
型枠	小型構造物	m ²	16.47
基礎材	RC-40, t=15cm	m ²	7.00
基面整正	土砂	m ²	7.00

アスファルト舗装

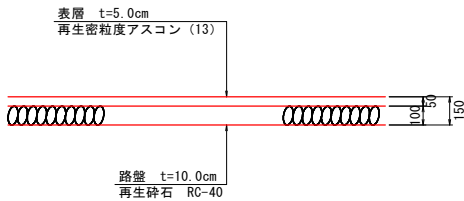

【当初設計図面】

工 事 名	R6阿土 岡川 阿南・宝田 河川工事 (1) (担い手確保型)		
路線名等	岡川		
工事箇所	阿南市宝田町川原他 (第1分割)		
図 面 名	構造図		
縮 尺	1 : 20	図面番号	5/5
会 社 名			
事 業 者 名	徳島県南部総合県民局<阿南>		