


海川平面図 S=1/2000

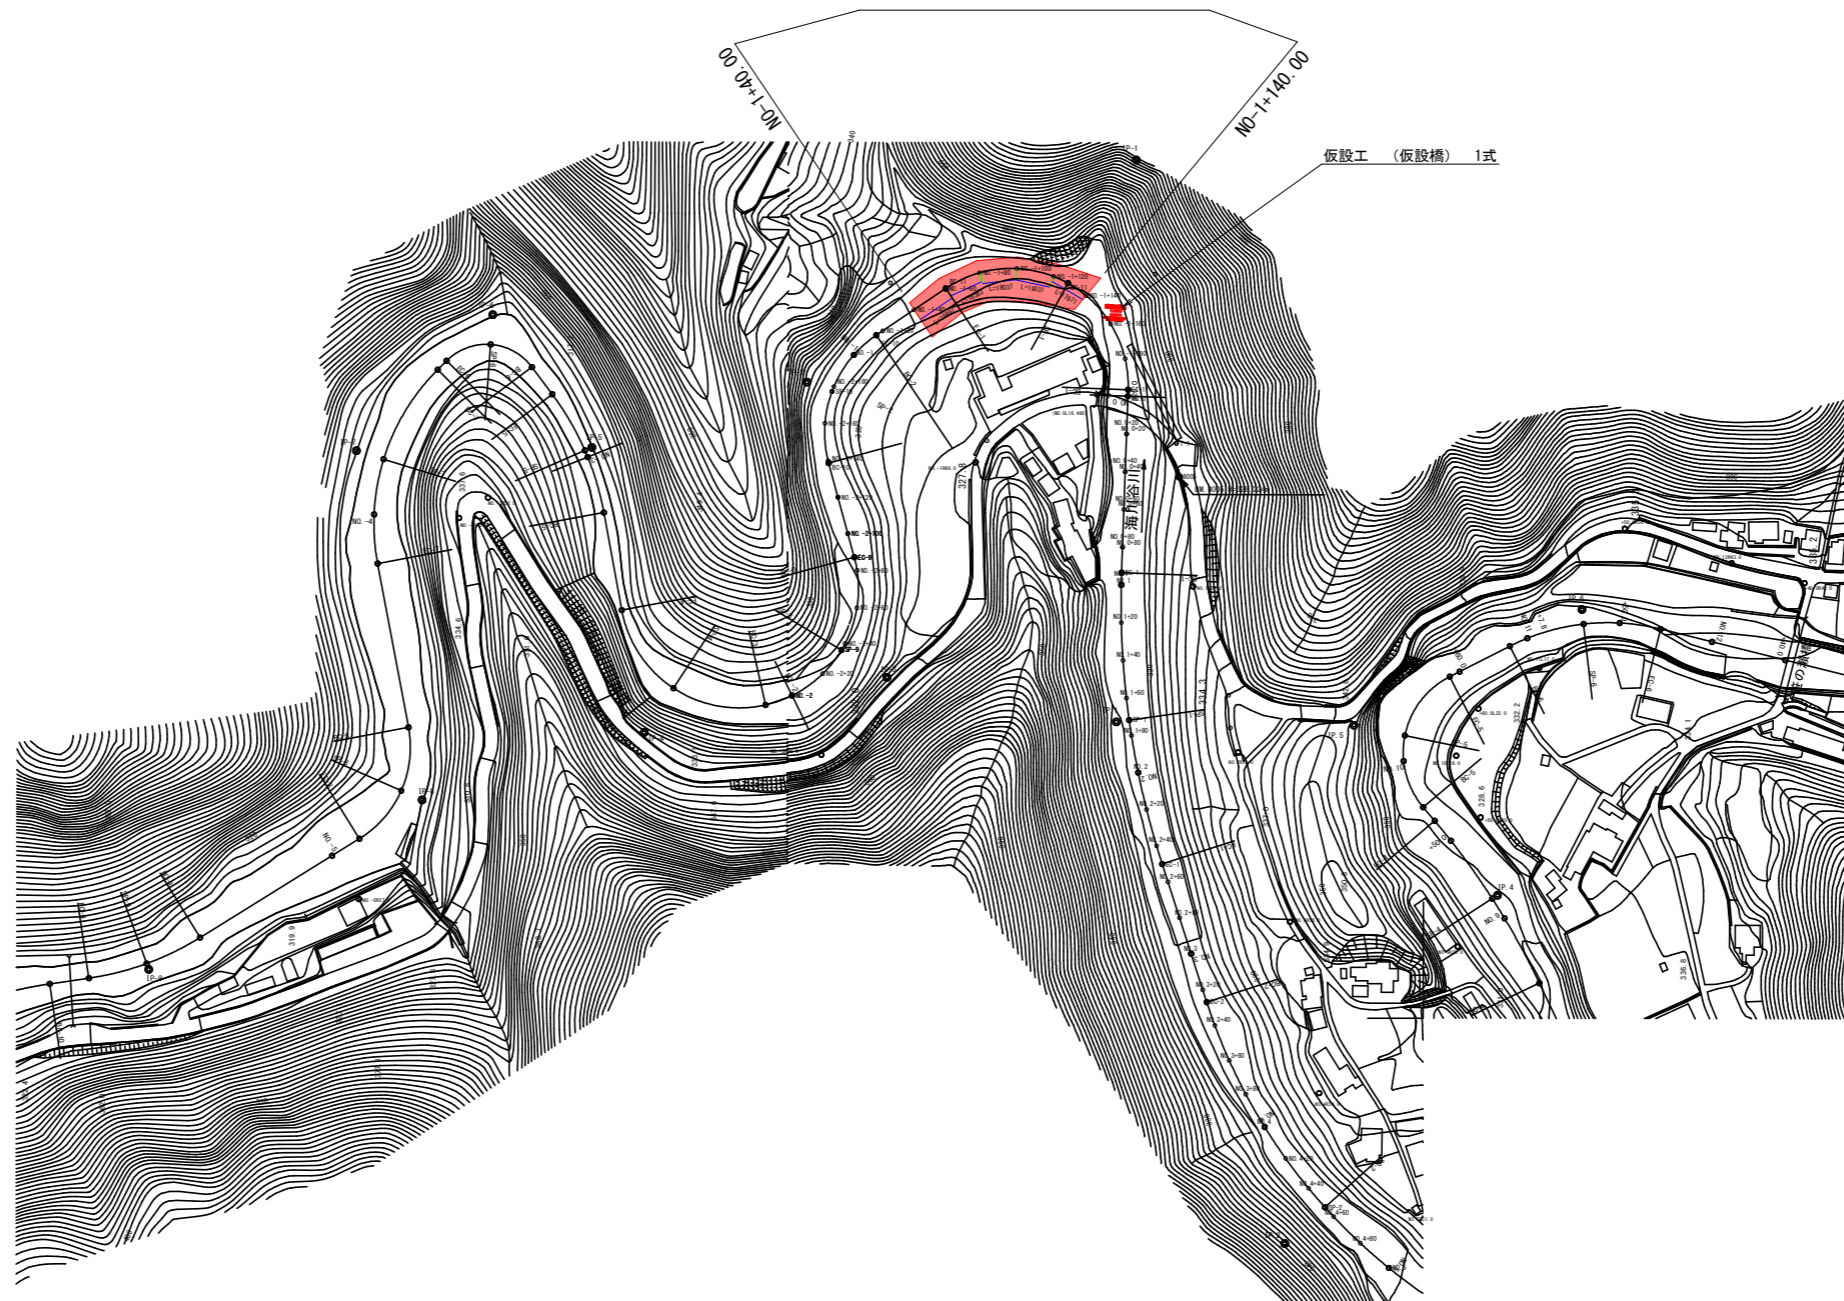

測点名	X座標	Y座標	Z座標
T-0	87214.6702	69663.1596	
T-1	87172.5240	69637.6448	




施工延長 L=100.0m (重心距離 L=93.4m)
掘削土量 V=2100m³



実施設計図面

工事名	R6那土 海川谷川 那賀・海川 河川工事 (担い手確保型)(着手日指定型)		
路線名等	海川谷川		
工事箇所	那賀郡那賀町海川		
図面名	平面図		
縮尺	1/2000	図面番号	1 / 5
会社名			
事業者名	徳島県南部総合県民局県土整備部〈那賀〉		




横断図(1) S=1:100

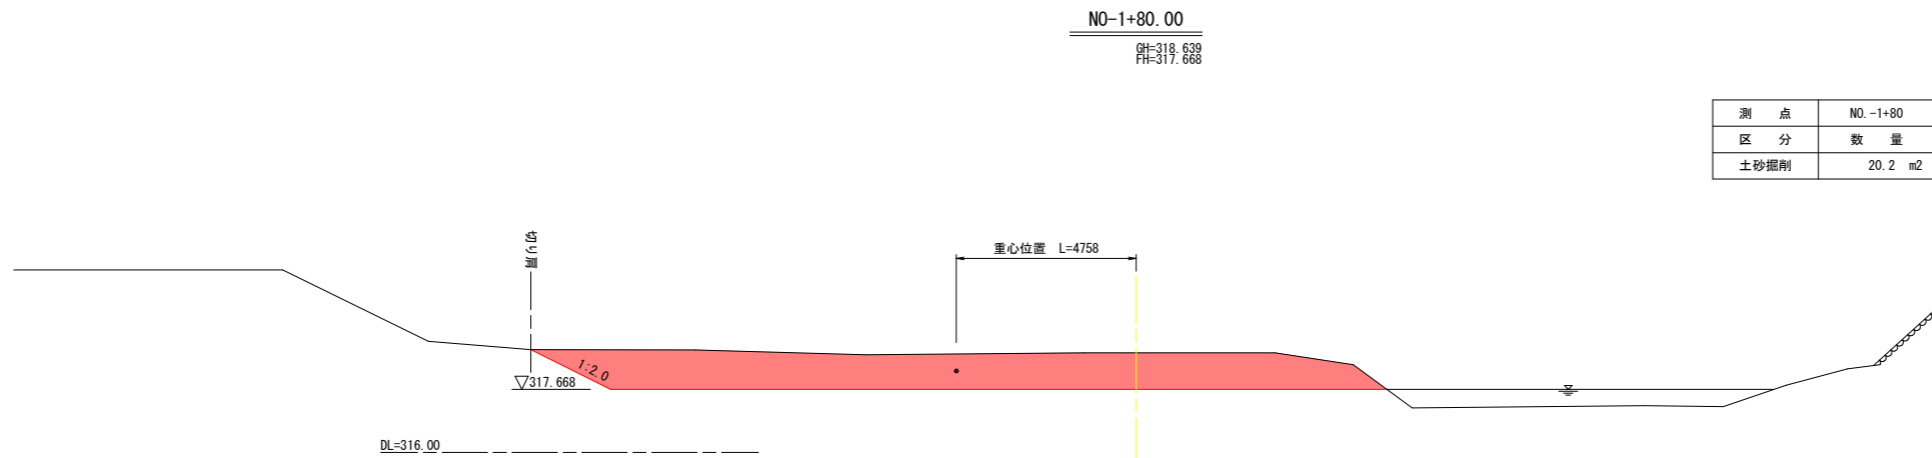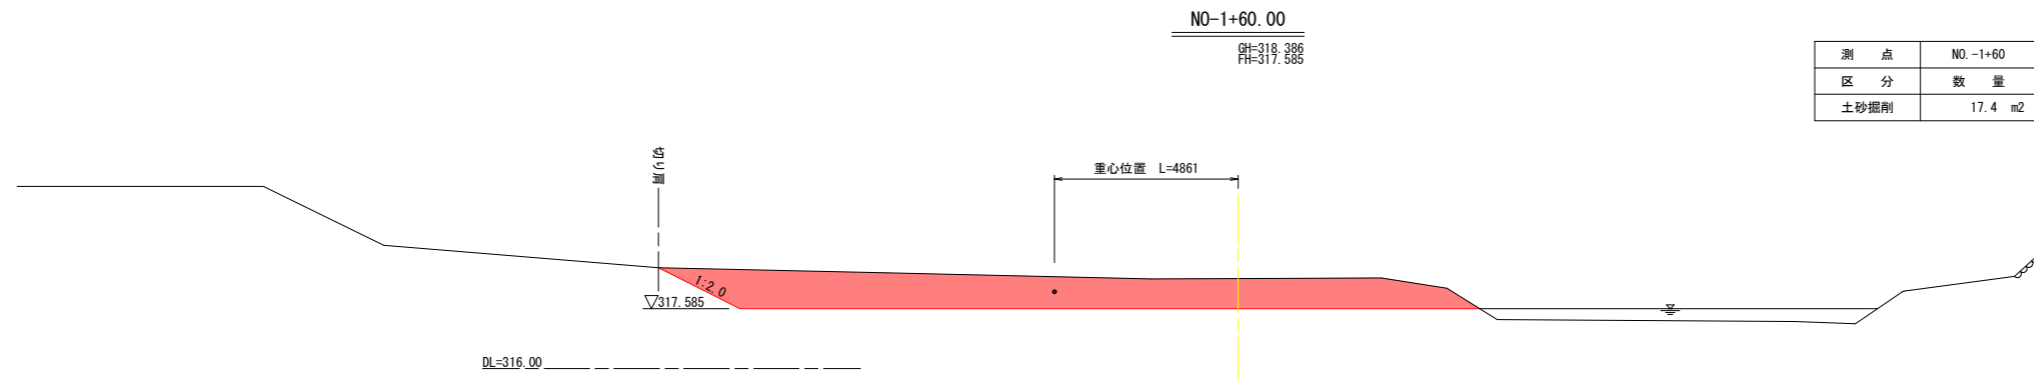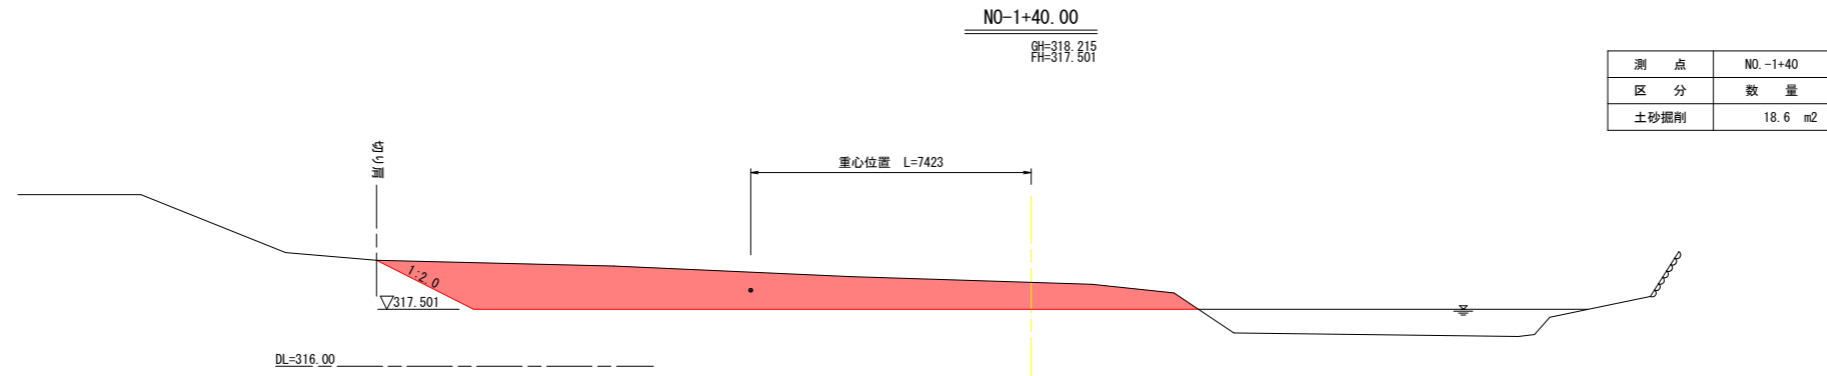

実施設計図面

工事名	R6那土 海川谷川 那賀・海川 河川工事 (担い手確保型)(着手日指定型)		
路線名等	海川谷川		
工事箇所	那賀郡那賀町海川		
図面名	横断図(1)		
縮尺	1/100	図面番号	3 / 5
会社名			
事業者名	徳島県南部総合県民局県土整備部(那賀)		

横断図(2) S=1:100

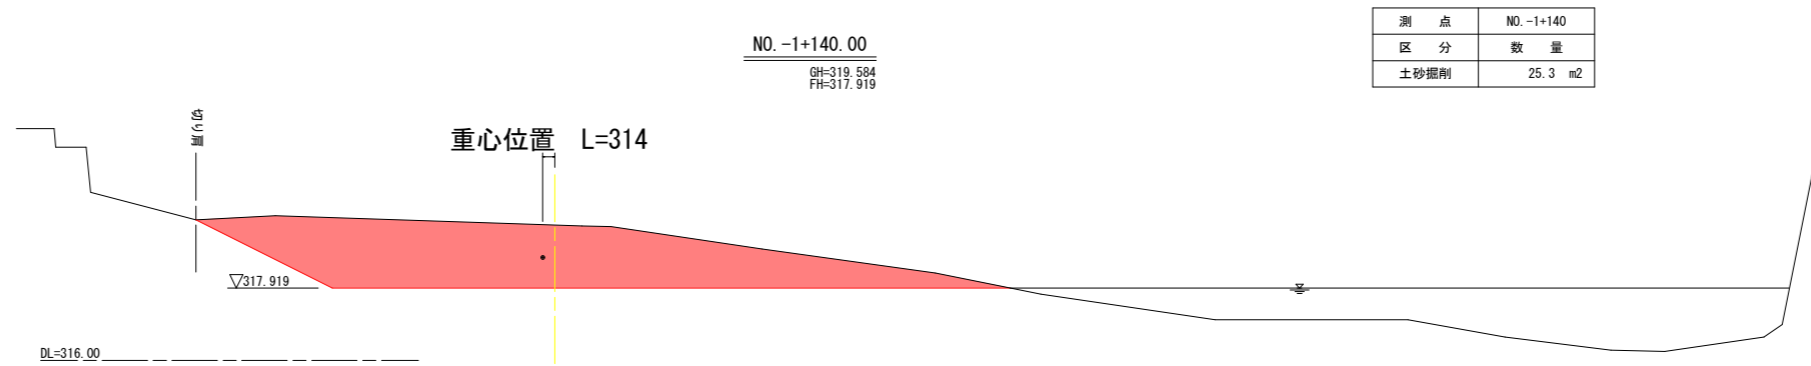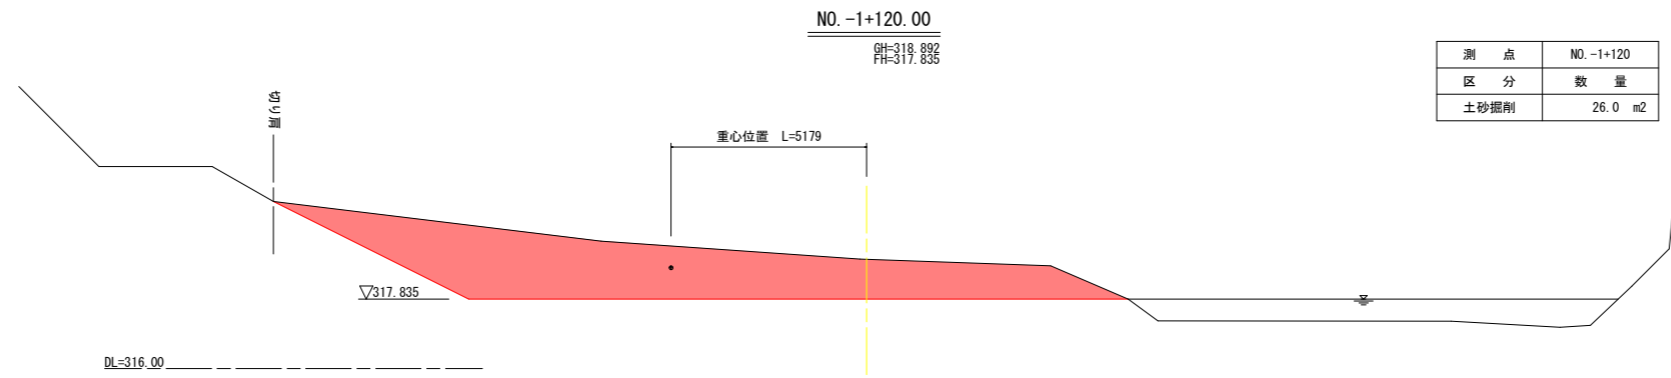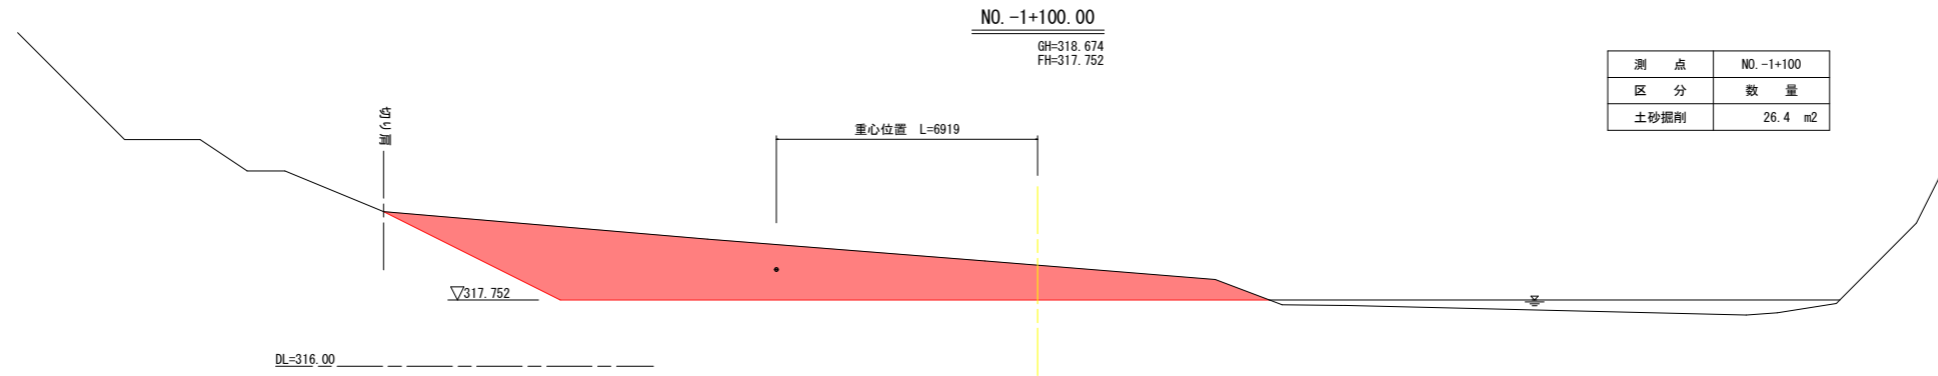


実施設計図面

工事名	R6那土 海川谷川 那賀・海川 河川工事 (担い手確保型) (着手日指定型)		
路線名等	海川谷川		
工事箇所	那賀郡那賀町海川		
図面名	横断図(2)		
縮尺	1/100	図面番号	4 / 5
会社名			
事業者名	徳島県南部総合県民局県土整備部 (那賀)		


平面図

下流側

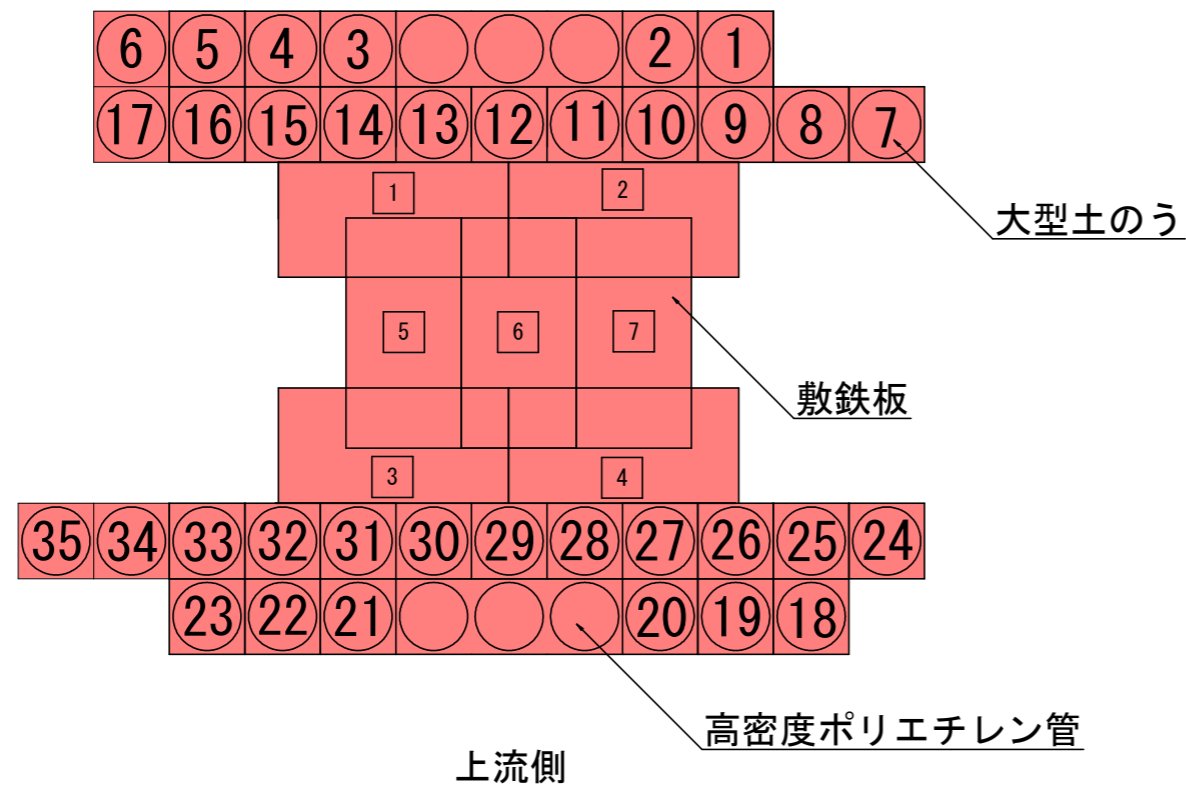


上流側

大型土のう

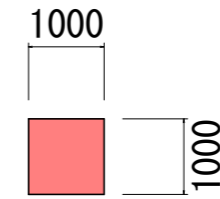


N = 35 袋

敷鉄板

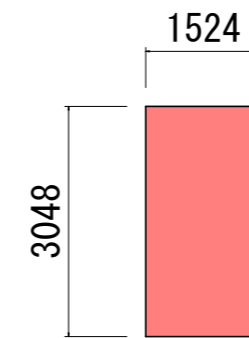

N = 7 枚

高密度ポリエチレン管

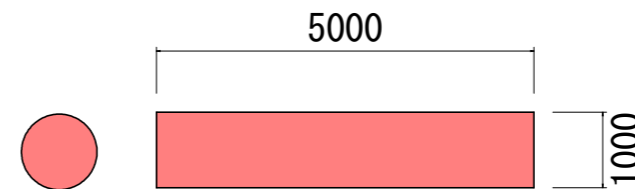

N = 3 本

実施設計図面

工事名	R6那土 海川谷川 那賀・海川 河川工事 (担い手確保型) (着手日指定型)		
路線名等	海川谷川		
工事箇所	那賀郡那賀町海川		
図面名	工所用道路詳細図		
縮尺	1:50	図面番号	5 / 5
会社名			
事業者名	徳島県南部総合県民局 県土整備部 (那賀)		