



高島地区高島北工区 対象施設位置平面図 (1/2) S=1:1000

凡 例	
	モルタル充填工
	目地補修工
	ひび割れ充填工
	断面修復工
	天端被覆復旧工

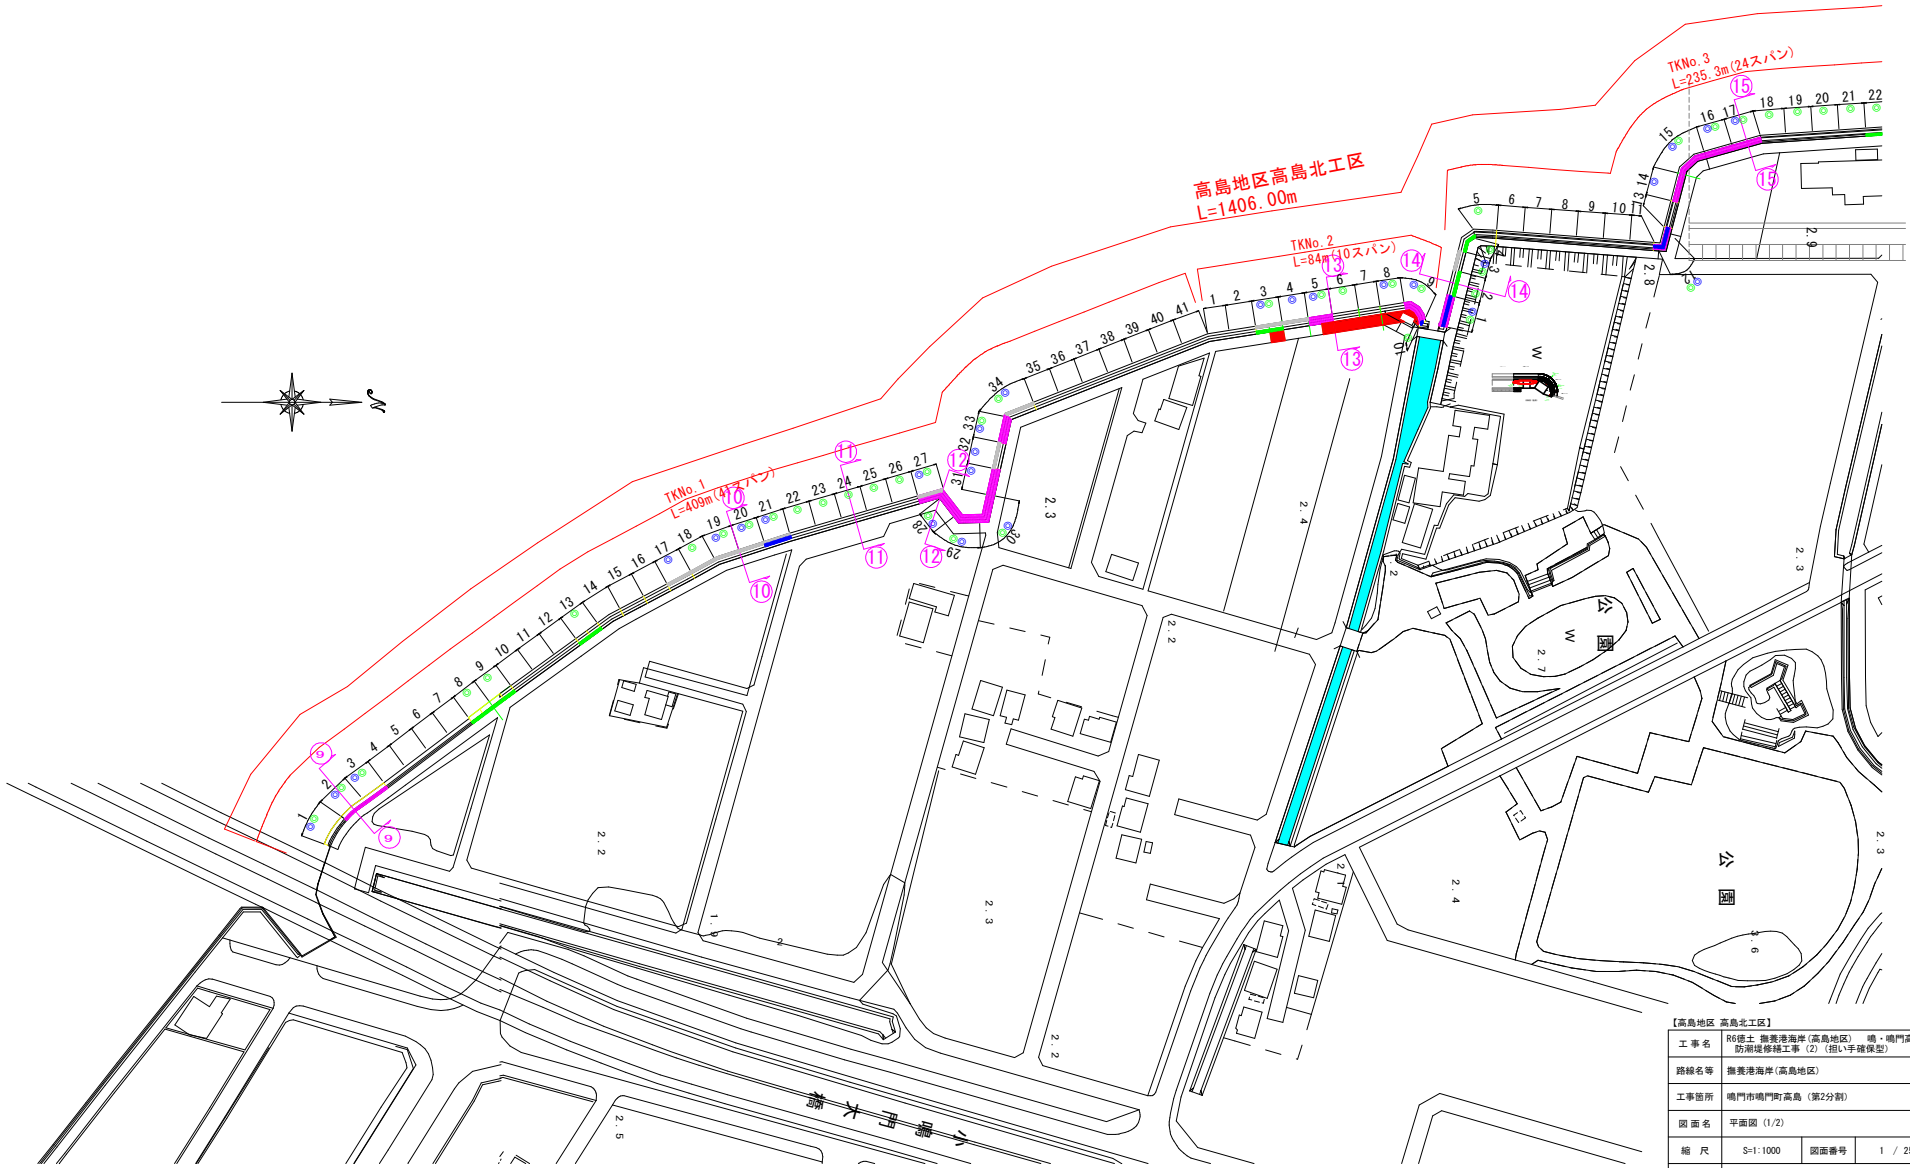

【高島地区 高島北工区】	
工事名	R6徳土 推養港海岸(高島地区) 橋・嶋門高島防波堤補修工事(2) (担い手確保型)
路線名等	推養港海岸(高島地区)
工事箇所	嶋門市嶋門町高島(第2分割)
図面名	平面図(1/2)
縮尺	S=1:1000
図面番号	1 / 25
会社名	
事業者名	徳島県東部県土整備局【徳島庁舎】

高島地区高島北工区 対象施設位置平面図 (2/2) S=1:1000

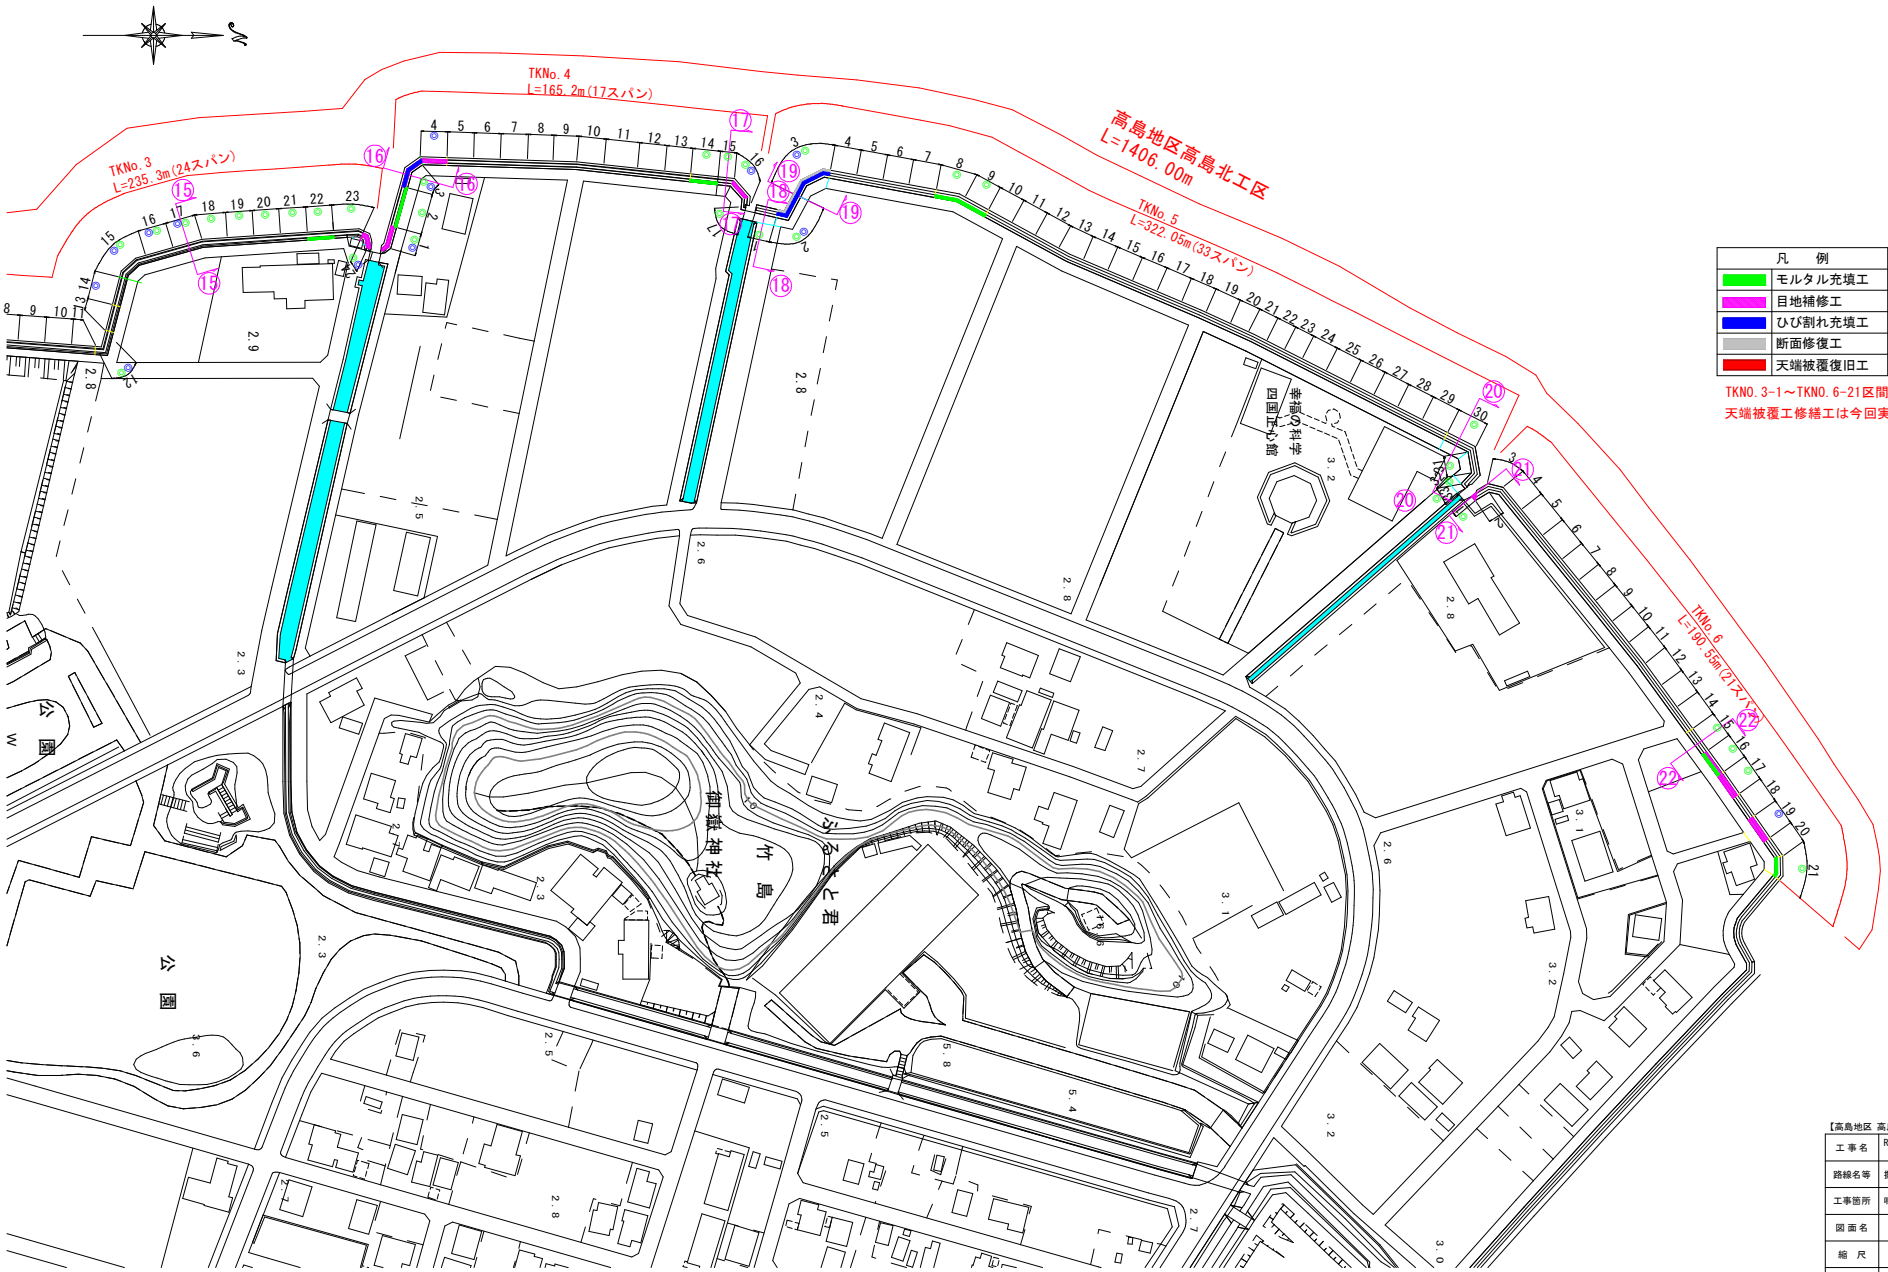


凡 例	
■	モルタル充填工
■	目地補修工
■	ひび割れ充填工
■	断面修復工
■	天端被覆復旧工

TKNo. 3-1～TKNo. 6-21区間 (図面番号13/25～25/25) は
天端被覆工修繕工は今回実施しない

【高島地区 高島北工区】	
工 事 名	R0徳土 推養港海岸 (高島地区) 嶋・嶋門高島 防潮堤修繕工事
路線名等	推養港海岸 (高島地区)
工事箇所	嶋門市嶋門町高島
図 面 名	対象施設位置平面図 (2/2)
縮 尺	S=1:50 図面番号 2 / 4
会 社 名	
事業者名	徳島県家部県土整備局【徳島庁舎】

天端被覆工 損傷復旧標準断面図 S=1:25

TKNO. 2-5 ⑬
GH= 4.300
FH=

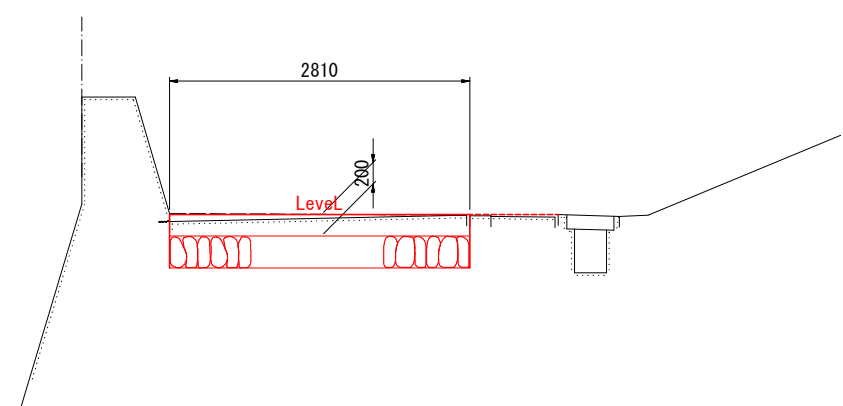

DL=0.000

- ※復旧施工時 留意事項
- 1) 損傷天端被覆工の撤去後、修繕部の高さ調整を目的に補足材を用いて『不陸整正』を実施する。
補足材料の平均厚をt=5cmと想定する。
 - 2) 復旧天端被覆工 設置高の設定方針
縦断方向：復旧する起終点部では、既設天端被覆工との整合を図るため、滑らかに摺り付ける。
横断方向：陸地側構造物(側溝・土留め壁等)の天端高との整合を図り、Level勾配を基本とする。
水溜まり防止の観点から、海岸施設に向かっての下り勾配は、施工不適とする。

【高島地区 高島北工区】			
工 事 名	R6徳土 推養港海岸(高島地区) 嶋・嶋門高島防波堤修繕工事(2) (掘削手掘保型)		
路線名等	推養港海岸(高島地区)		
工事箇所	嶋門市嶋門町高島(第2分割)		
図 面 名	天端被覆工 損傷復旧標準断面図		
縮 尺	S = 1 : 25	図面番号	3 / 25
会 社 名			
事業者名	徳島県東部県土整備局【徳島庁舎】		

凡 例

損傷の種類	記号	表示
ひびわれ [ポリマーセメント]	C1	
剥離・損傷 [エポキシ樹脂系(3種)]	"	
剥離・損傷	H1, U1	
鉄筋の腐食	HT1	
目地の開き・ずれ	M1	
沈下・陥没	T1	
段差	D1	
そ の 他	S1	
写真番号	写-1	

※写真番号の表記は以下の表記方法で記載している。


例) 写-2-1: 写- (スパン番号) - (写真番号)

※各スパンの写真番号1は海側全景写真、写真番号2は陸側全景写真としている。


高島地区高島北工区 TKN0. 1 補修箇所展開図 (1) S=1:100

(TKNo. 1-1~1-3)


正面図 (海側)

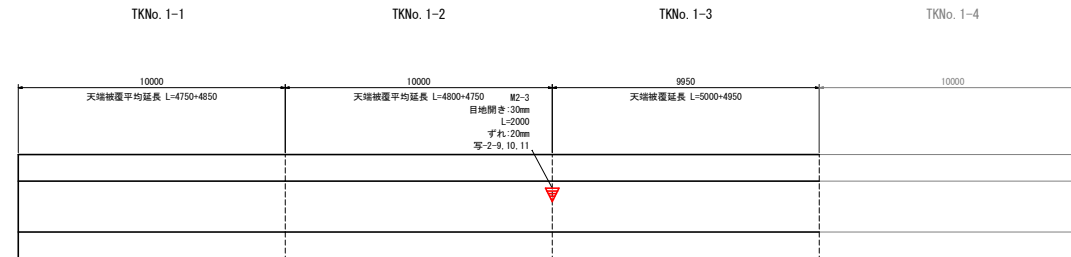

平面図

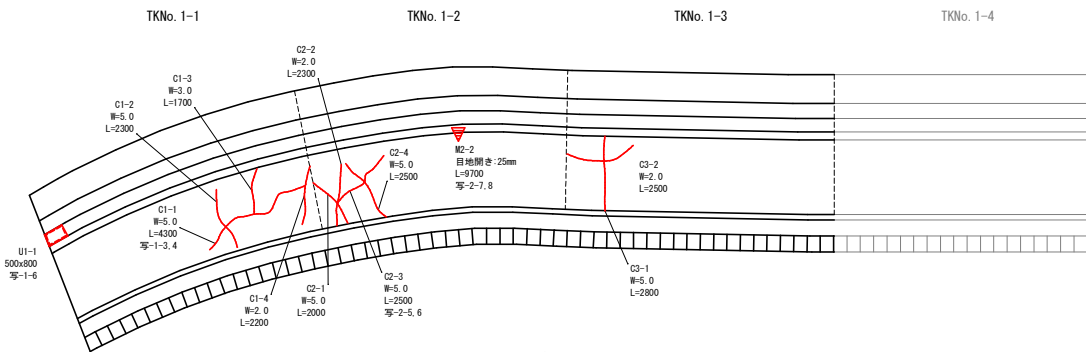

正面図 (陸側)

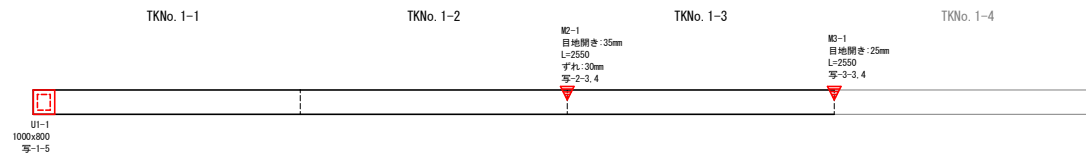

【高島地区 高島北工区】

工 事 名	R6徳土 振興港海岸(高島地区) 嶋・嶋門高島防波堤修繕工事(2) (掘削手続保証)		
路線名等	振興港海岸(高島地区)		
工事箇所	嶋門市嶋門町高島(第2分割)		
図 面 名	TKN0. 1 補修箇所展開図 (1)		
縮 尺	S=1:100	図面番号	4 / 25
会 社 名			
事業者名	徳島県東部県土整備局【徳島庁舎】		

凡 例

損傷の種類	記号	表示
ひびわれ 〔ポリマーセメント〕	C1	
剥離・損傷 〔エポキシ樹脂系3種〕	"	
剥離・損傷	H1, U1	
鉄筋の腐食	HT1	
目地の開き・ずれ	M1	
沈下・陥没	T1	
段差	D1	
そ の 他	S1	
写真番号	写-1	

※写真番号の表記は以下の表記方法で記載している。
例) 写-2-1: 写- (スパン番号) - (写真番号)
※各スパンの写真番号1は海側全景写真、写真番号2は陸側全景写真としている。

高島地区高島北工区 TKNo. 1 補修箇所展開図 (2) S=1:100

(TKNo. 1-8, 1-9)


正面図 (海側)

TKNo. 1-7

TKNo. 1-8

TKNo. 1-9

TKNo. 1-10

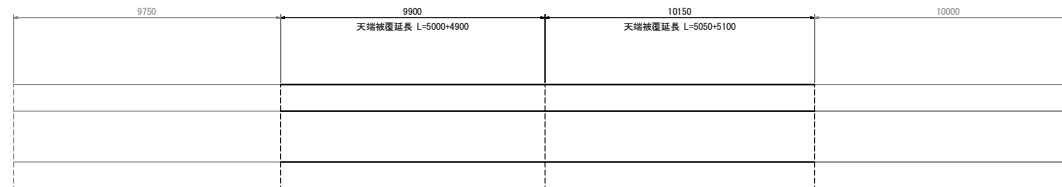


平面図

TKNo. 1-7

TKNo. 1-8

TKNo. 1-9

TKNo. 1-10

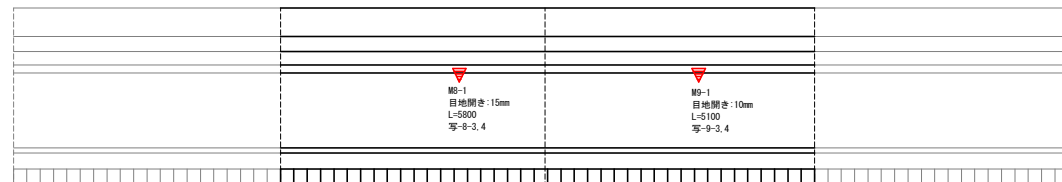


正面図 (陸側)

TKNo. 1-7

TKNo. 1-8

TKNo. 1-9

TKNo. 1-10

 

【高島地区 高島北工区】

工 事 名	R6徳土 徳港港海岸 (高島地区) 堤・嶋門高島 防波堤修繕工事 (2) (掘削手続保証)		
路線名等	徳港港海岸 (高島地区)		
工事箇所	嶋門市嶋門町高島 (第2分割)		
図 面 名	TKNo. 1 補修箇所展開図 (2)		
縮 尺	S=1:100	図面番号	5 / 25
会 社 名			
事業者名	徳島県東部土木整備局【徳島庁舎】		

凡 例


損傷の種類	記号	表示
ひびわれ 〔ポリマーセメント〕	C1	
剥離・損傷 〔エポキシ樹脂系3種〕	"	
剥離・損傷	H1, U1	
鉄筋の腐食	HT1	
目地の開き・ずれ	M1	
沈下・陥没	T1	
段差	D1	
そ の 他	S1	
写真番号	写-1	

※写真番号の表記は以下の表記方法で記載している。
例) 写-2-1: 写- (スパン番号) - (写真番号)
※各スパンの写真番号1は海側全景写真、写真番号2は陸側全景写真としている。


高島地区高島北工区 TKN0.1 補修箇所展開図 (3) S=1:100

(TKNo. 1-13)





正面図 (海側)

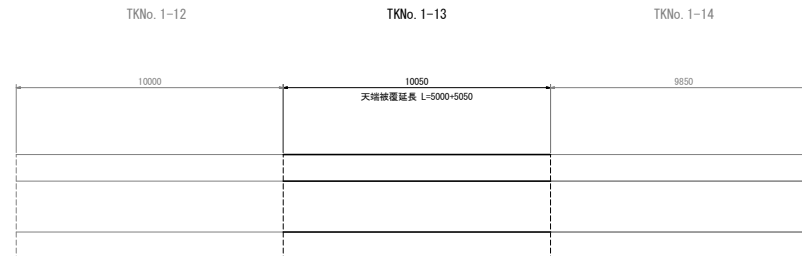

平面図

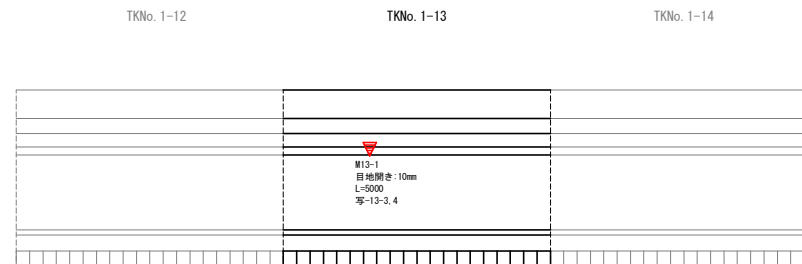

正面図 (陸側)

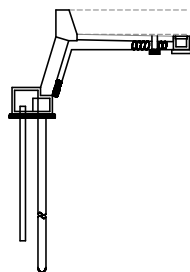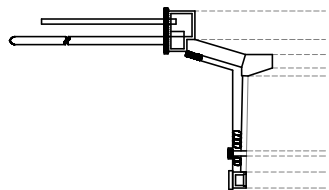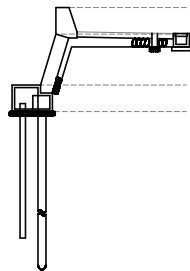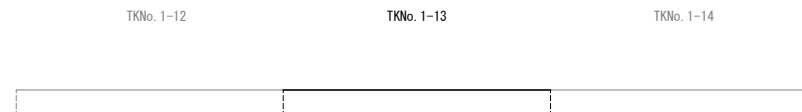

【高島地区 高島北工区】			
工 事 名	R6徳土 推養港海岸 (高島地区) 嶋・嶋門高島防風堤修繕工事 (2) (掘削手掘保型)		
路線名等	推養港海岸 (高島地区)		
工事箇所	嶋門市嶋門町高島 (第2分割)		
図 面 名	TKNO.1 補修箇所展開図 (3)		
縮 尺	S=1:100	図面番号	6 / 25
会 社 名			
事業者名	徳島県東部土木整備局【徳島庁舎】		

凡 例

損傷の種類	記号	表示
ひびわれ [ポリマーセメント]	C1	
" [エポキシ樹脂系(3種)]	"	
剥離・損傷	H1, U1	
鉄筋の腐食	HT1	
目地の開き・ずれ	M1	
沈下・陥没	T1	
段差	D1	
そ の 他	S1	
写真番号	写-1	

※写真番号の表記は以下の表記方法で記載している。


例) 写-2-1: 写- (スパン番号) - (写真番号)

※各スパンの写真番号1は海側全景写真、写真番号2は陸側全景写真としている。


高島地区高島北工区 TKNo.1 補修箇所展開図 (4) S=1:100

(TKNo. 1-18~1-21)


正面図 (海側)

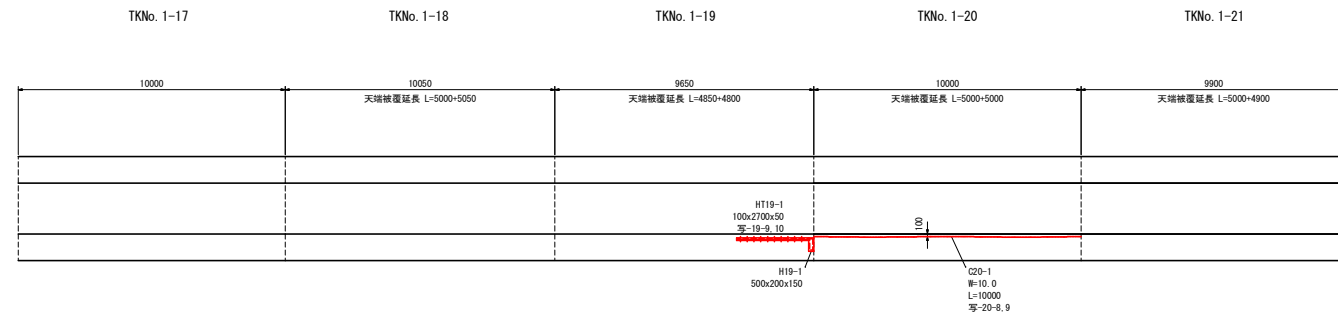

平面図

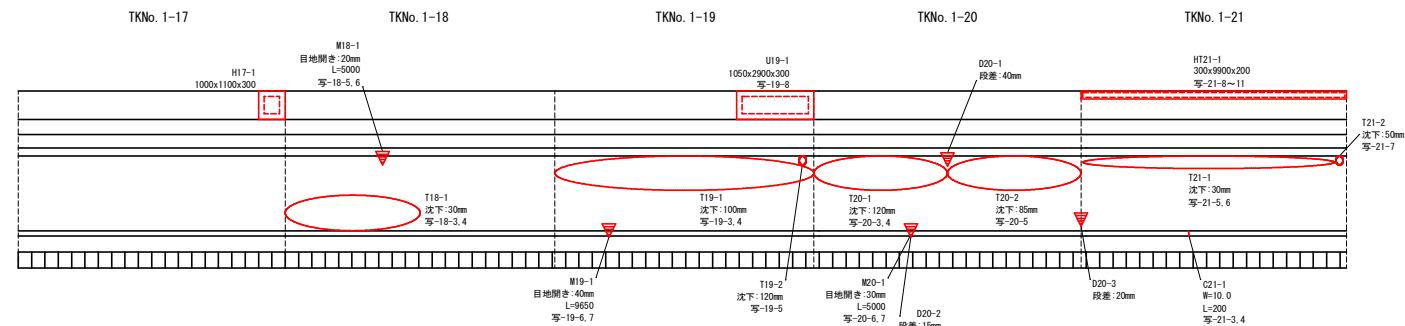

正面図 (陸側)

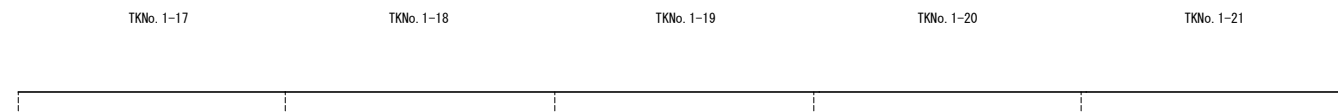

【高島地区 高島北工区】

工 事 名	R6徳土 徳義港海岸 (高島地区) 嶋・嶋門高島 防潮堤修繕工事 (2) (掘削手掘保型)		
路線名等	徳義港海岸 (高島地区)		
工事箇所	嶋門市嶋門町高島 (第2分割)		
図 面 名	TKNo.1 補修箇所展開図 (4)		
縮 尺	S=1:100	図面番号	7 / 25
会 社 名			
事業名	徳島県東部県土整備局【徳島庁舎】		

凡 例

損傷の種類	記号	表示
ひびわれ 〔ポリマーセメント〕	C1	
剥離・損傷 〔エポキシ樹脂系(3種)〕	"	
剥離・損傷	HT1, U1	
鉄筋の腐食	HT1	
目地の開き・ずれ	M1	
沈下・陥没	T1	
段差	D1	
そ の 他	S1	
写真番号	写-1	

※写真番号の表記は以下の表記方法で記載している。
例) 写-2-1: 写- (スパン番号) - (写真番号)
※各スパンの写真番号1は海側全景写真、写真番号2は陸側全景写真としている。


高島地区高島北工区 TKNo. 1 補修箇所展開図 (5) S=1:100

(TKNo. 1-22~1-26)


正面図 (海側)



平面図

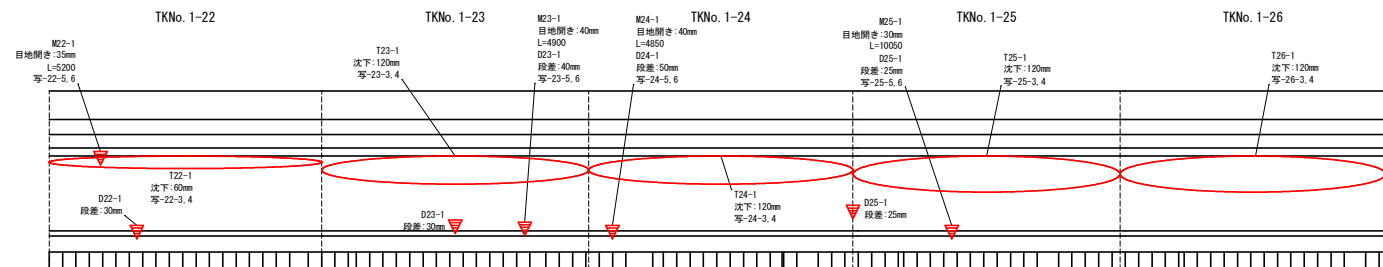

正面図 (陸側)

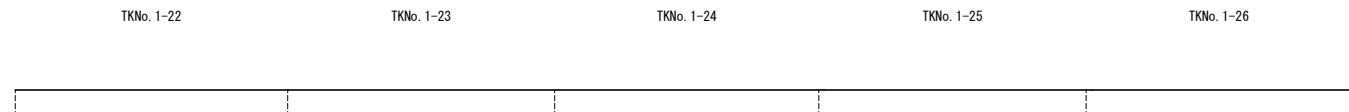

【高島地区 高島北工区】

工 事 名	R6徳土 舞巻港海岸(高島地区) 嶋・嶋門高島防風堤修繕工事(2) (掘削手続保証)		
路線名等	舞巻港海岸(高島地区)		
工事箇所	嶋門市嶋門町高島(第2分割)		
図 面 名	TKNo. 1 補修箇所展開図 (5)		
縮 尺	S=1:100	図面番号	8 / 25
会 社 名			
事業者名	徳島県東部土木整備局【徳島庁舎】		

凡 例

損傷の種類	記号	表示
ひびわれ [ポリマーセメント]	C1	
剥離・損傷 [エポキシ樹脂系(3種)]	"	
剥離・損傷	H1, U1	
鉄筋の腐食	HT1	
目地の開き・ずれ	M1	
沈下・陥没	T1	
段差	D1	
そ の 他	S1	
写真番号	写-1	

※写真番号の表記は以下の表記方法で記載している。


例) 写-2-1: 写- (スパン番号) - (写真番号)

※各スパンの写真番号1は海側全景写真、写真番号2は陸側全景写真としている。


高島地区高島北工区 TKNo. 1 補修箇所展開図 (6) S=1:100

(TKNo. 1-27~1-30)


正面図 (海側)

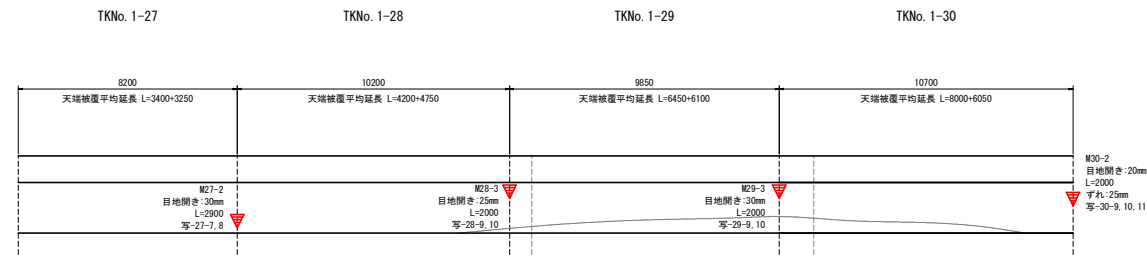

平面図

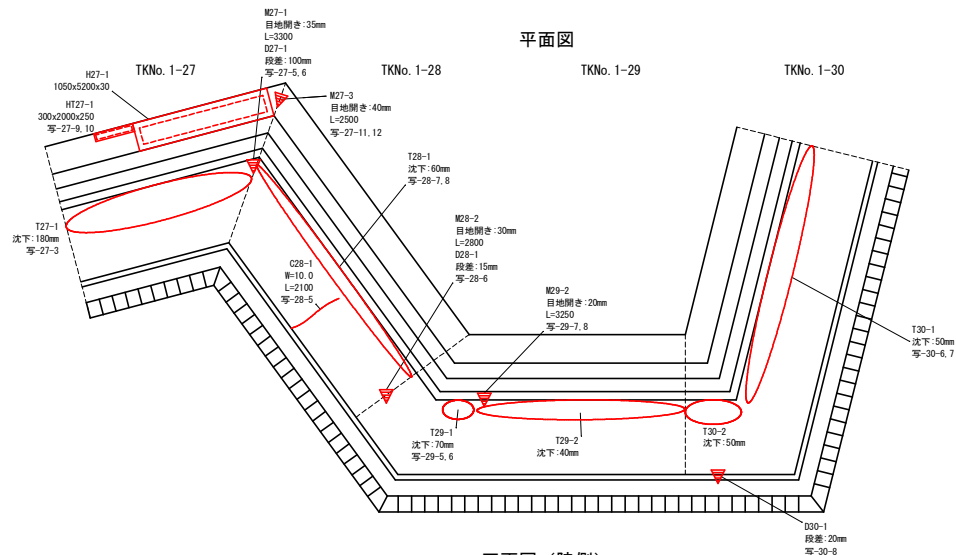

正面図 (陸側)

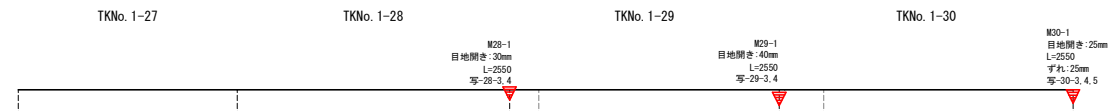

【高島地区 高島北工区】

工事名	R6徳土 徳土港海岸(高島地区) 橋・鳴門高島防風堤修繕工事(2) (掘削手続保証)		
路線名等	徳土港海岸(高島地区)		
工事箇所	鳴門市鳴門町高島(第2分画)		
図面名	TKNo. 1 補修箇所展開図 (6)		
縮尺	S=1:100	図面番号	9 / 25
会社名			
事業者名	徳島県東部土木整備局【徳島庁舎】		

凡 例


損傷の種類	記号	表示
ひびわれ [ポリマーセメント]	C1	
剥離・損傷 [エポキシ樹脂系(3種)]	"	
剥離・損傷	H1, U1	
鉄筋の腐食	HT1	
目地の開き・ずれ	M1	
沈下・陥没	T1	
段差	D1	
そ の 他	S1	
写真番号	写-1	

※写真番号の表記は以下の表記方法で記載している。
例) 写-2-1: 写- (スパン番号) - (写真番号)
※各スパンの写真番号1は海側全景写真、写真番号2は陸側全景写真としている。


高島地区高島北工区 TKN0. 1 補修箇所展開図 (7) S=1:100

(TKNo. 1-31~1-34)


正面図 (海側)

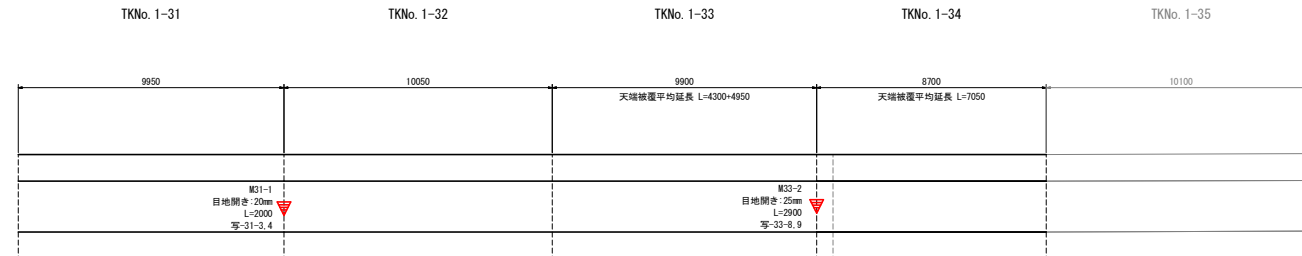

平面図

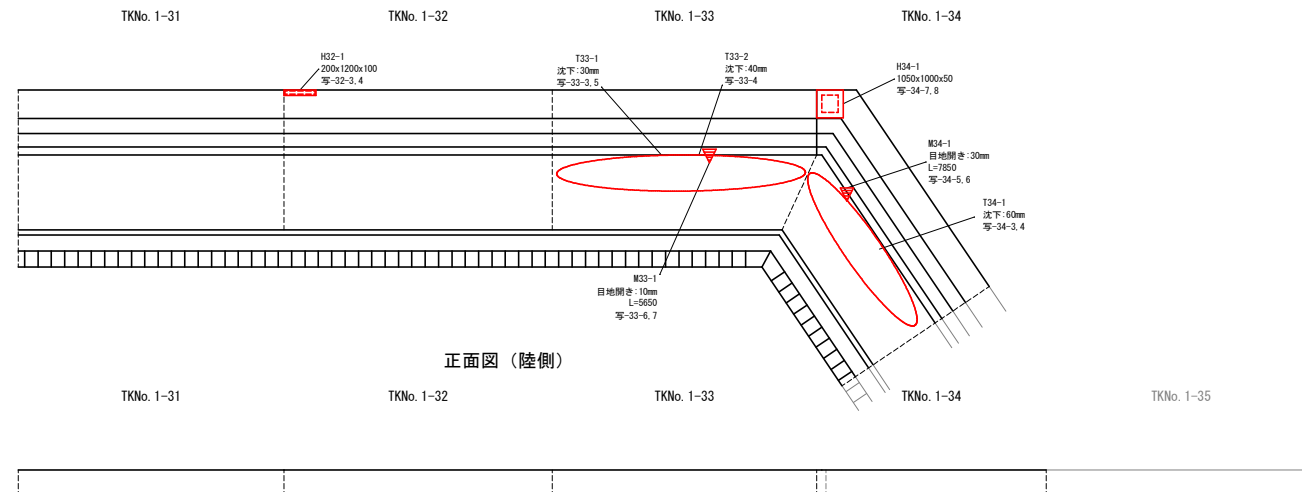

正面図 (陸側)

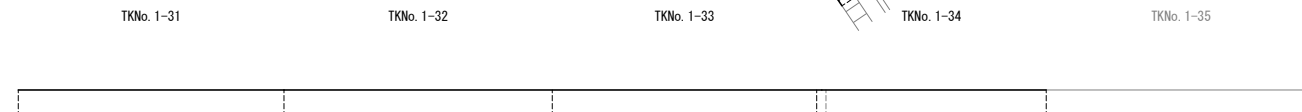

【高島地区 高島北工区】			
工 事 名	R6徳土 舞巻港海岸(高島地区) 嶋・嶋門高島防波堤修繕工事 (2) (掘削手続保証)		
路線名等	舞巻港海岸(高島地区)		
工事箇所	嶋門市嶋門町高島 (第2分割)		
図 面 名	TKNO. 1 補修箇所展開図 (7)		
縮 尺	S=1:100	図面番号	10 / 25
会 社 名			
事業者名	徳島県東部県土整備局【徳島庁舎】		

凡 例


損傷の種類	記号	表示
ひびわれ 〔ポリマーセメント〕	C1	
剥離・損傷 〔エポキシ樹脂系3種〕	"	
剥離・損傷	H1, U1	
鉄筋の腐食	HT1	
目地の開き・ずれ	M1	
沈下・陥没	T1	
段差	D1	
そ の 他	S1	
写真番号	写-1	

※写真番号の表記は以下の表記方法で記載している。
例) 写-2-1: 写- (スパン番号) - (写真番号)
※各スパンの写真番号1は海側全景写真、写真番号2は
陸側全景写真としている。


高島地区高島北工区 TKNo. 2 補修箇所展開図 (1)_{S=1:100}

(TKNo. 2-3~2-6)





正面図 (海側)

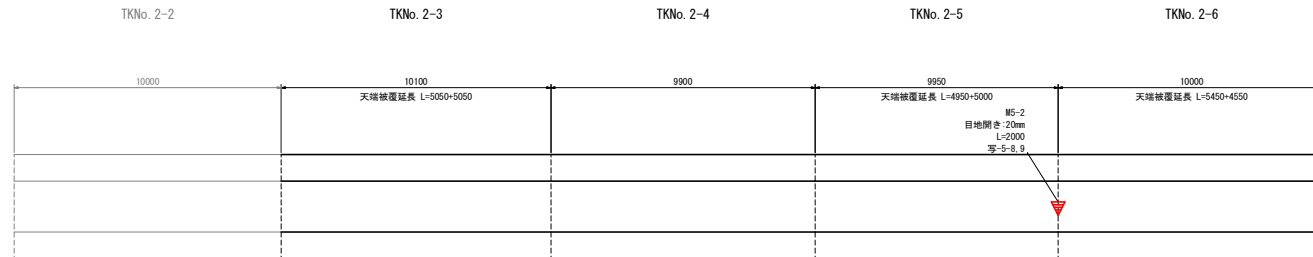

平面図

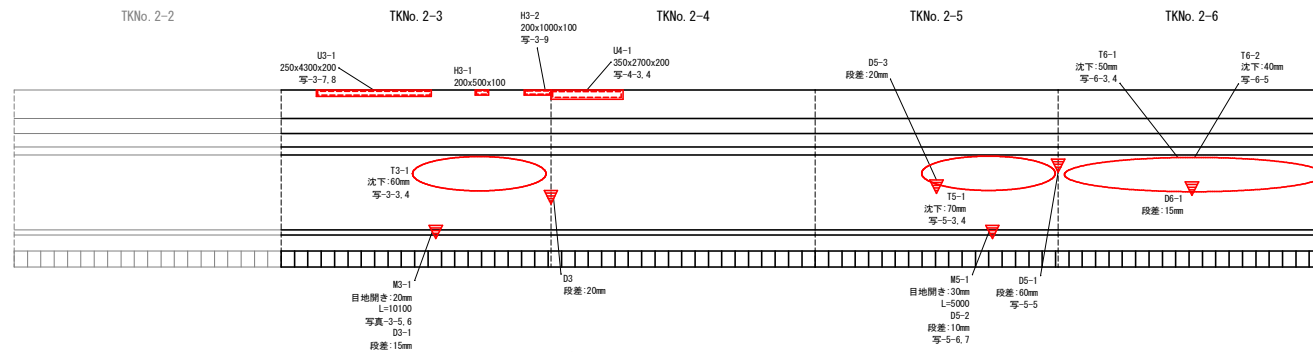

正面図 (陸側)

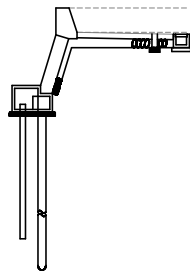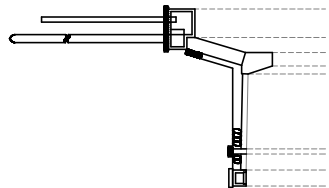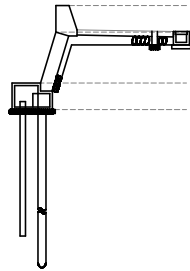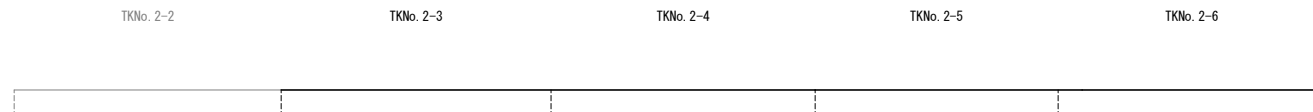

【高島地区 高島北工区】

工事名	R6徳土 振興港海岸(高島地区) 橋・嶋門高島 防波堤修繕工事(2) (担い手確保型)		
路線名等	振興港海岸(高島地区)		
工事箇所	嶋門市嶋門町高島(第2分割)		
図面名	TKNo. 2 補修箇所展開図 (1)		
縮尺	S=1:100	図面番号	11 / 25
会社名			
事業者名	徳島県農林部農土整備局【徳島庁舎】		

凡 例


損傷の種類	記号	表示
ひびわれ [ポリマーセメント]	C1	
剥離・損傷 [エポキシ樹脂系(3種)]	H1, U1	
鉄筋の腐食	HT1	
目地の開き・ずれ	M1	
沈下・陥没	T1	
段差	D1	
そ の 他	S1	
写真番号	写-1	

※写真番号の表記は以下の表記方法で記載している。
例) 写-2-1: 写- (スパン番号) - (写真番号)
※各スパンの写真番号1は海側全景写真、写真番号2は陸側全景写真としている。


高島地区高島北工区 TKNo. 2 補修箇所展開図 (2) S=1:100

(TKNo. 2-8~2-10)


正面図 (海側)

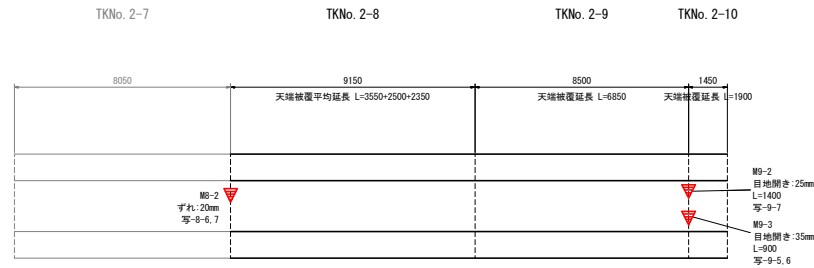

平面図

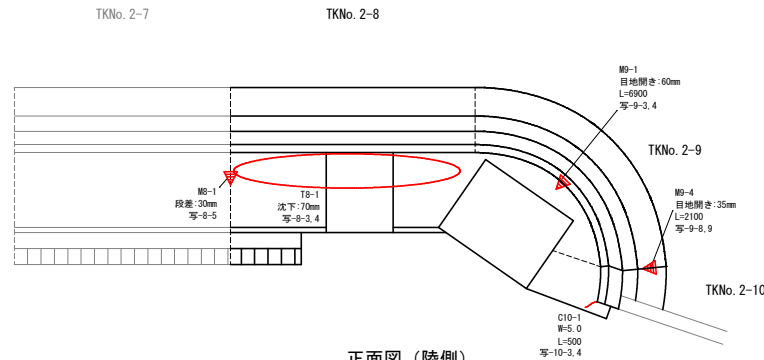

正面図 (陸側)

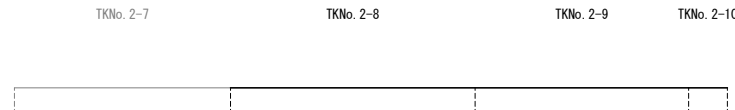

【高島地区 高島北工区】

工事名	R6徳土 推養港海岸(高島地区) 嶋・嶋門高島防波堤修繕工事(2) (担い手確保型)		
路線名等	推養港海岸(高島地区)		
工事箇所	嶋門市嶋門町高島(第2分割)		
図面名	TKNo. 2 補修箇所展開図 (2)		
縮尺	S=1:100	図面番号	12 / 25
会社名			
事業者名	徳島県家部県土整備局【徳島庁舎】		

凡 例

損傷の種類	記号	表示
ひびわれ [ポリマーセメント]	C1	
剥離・損傷 [エポキシ樹脂系(3種)]	H1, U1	
鉄筋の腐食	HT1	
目地の開き・ずれ	M1	
沈下・陥没	T1	
段差	D1	
そ の 他	S1	
写真番号	写-1	


※写真番号の表記は以下の表記方法で記載している。
例) 写-2-1: 写- (スパン番号) - (写真番号)
※各スパンの写真番号1は海側全景写真、写真番号2は陸側全景写真としている。

高島地区高島北工区 TKN0. 3 補修箇所展開図 (1) S=1:100


(TKNo. 3-1~3-5) TKN0. 3-1~TKN0. 6-21区間 (図面番号13/25~25/25) は
天端被覆工修繕工は今回実施しない

正面図 (海側)

TKNo. 3-1 TKNo. 3-2 TKNo. 3-3 TKNo. 3-4 TKNo. 3-5

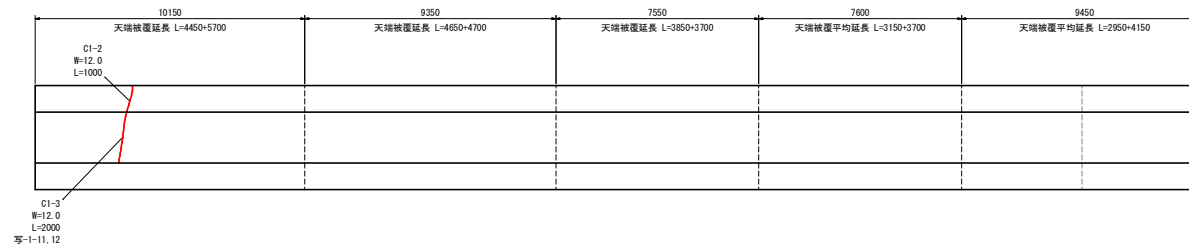


平面図

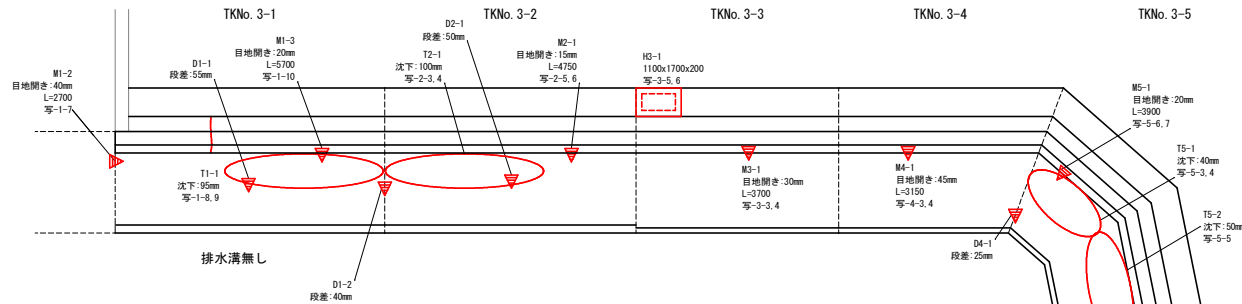

正面図 (陸側)

TKNo. 3-1 TKNo. 3-2 TKNo. 3-3 TKNo. 3-4 TKNo. 3-5

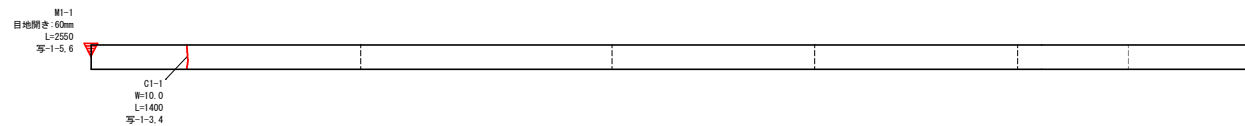

【高島地区 高島北工区】

工事名	R6徳土 徳島港海岸(高島地区) 堤・堤門高島 防波堤修繕工事 (2) (掘削手掘保型)		
路線名等	徳島港海岸(高島地区)		
工事箇所	堤門市堤門町高島 (第2分割)		
図面名	TKN0. 3 補修箇所展開図 (1)		
縮尺	S=1:100	図面番号	13 / 25
会社名			
事業者名	徳島県東部土木整備局【徳島庁舎】		

凡 例


損傷の種類	記号	表示
ひびわれ [ポリマーセメント]	C1	
剥離・損傷 [エポキシ樹脂系(3種)]	H1, U1	
鉄筋の腐食	HT1	
目地の開き・ずれ	M1	
沈下・陥没	T1	
段差	D1	
そ の 他	S1	
写真番号	写-1	

※写真番号の表記は以下の表記方法で記載している。
 例) 写-2-1 : 写- (スパン番号) - (写真番号)
 ※各スパンの写真番号1は海側全景写真、写真番号2は陸側全景写真としている。


高島地区高島北工区 TKNo. 3 補修箇所展開図 (2) S=1:100

(TKNo. 3-12, 3-14, 3-15) TKNo. 3-1～TKNo. 6-21区間 (図面番号13/25～25/25) は
 天端被覆工修繕工は今回実施しない


正面図 (海側)

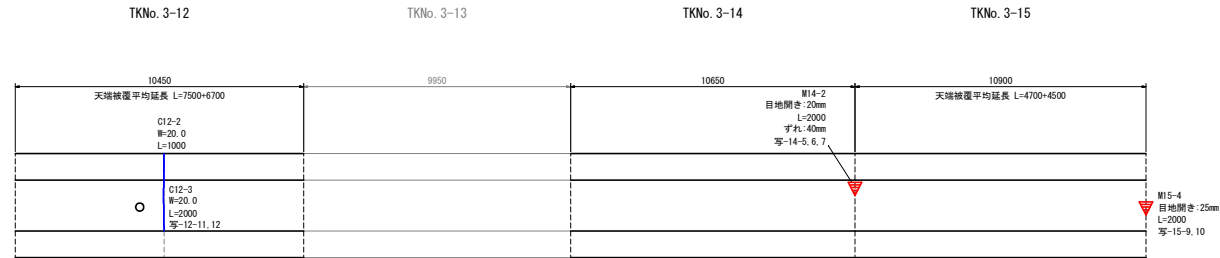

平面図

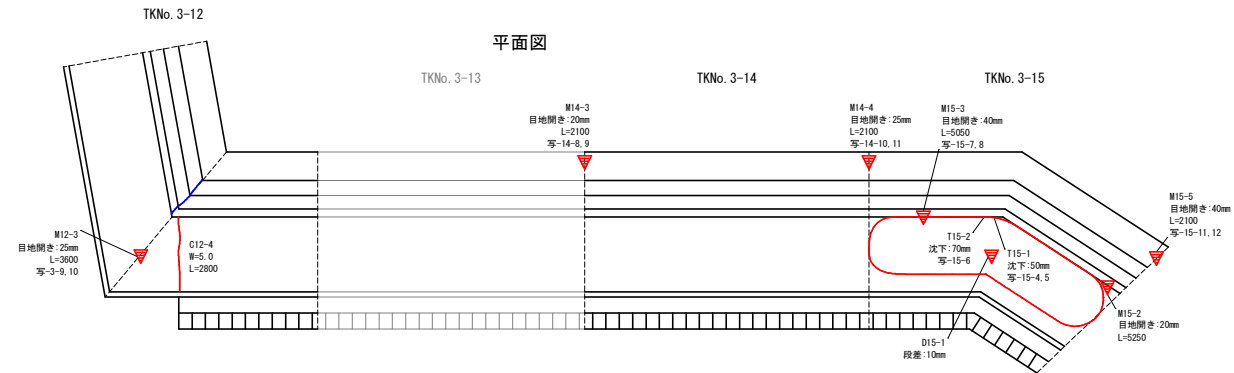

正面図 (陸側)

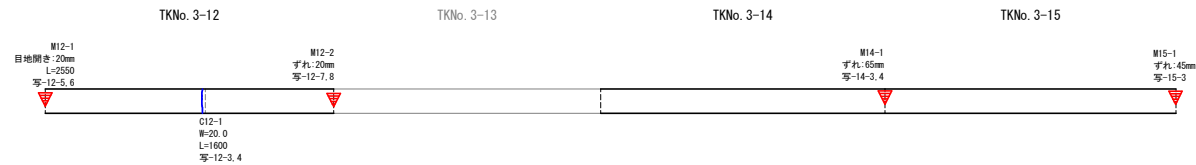

【高島地区 高島北工区】			
工 事 名	R6徳土 徳義港海岸 (高島地区) 嶋・嶋門高島防風堤修繕工事 (2) (掘削手掘保型)		
路線名等	徳義港海岸 (高島地区)		
工事箇所	嶋門市嶋門町高島 (第2分割)		
図 面 名	TKNo. 3 補修箇所展開図 (2)		
縮 尺	S=1:100	図面番号	14 / 25
会 社 名			
事業者名	徳島県東部県土整備局【徳島庁舎】		

凡 例


損傷の種類	記号	表示
ひびわれ [ポリマーセメント]	C1	
剥離・損傷 [エポキシ樹脂系(3種)]	HT, U1	
鉄筋の腐食	HT1	
目地の開き・ずれ	M1	
沈下・陥没	T1	
段差	D1	
そ の 他	S1	
写真番号	写-1	

※写真番号の表記は以下の表記方法で記載している。
例) 写-2-1: 写- (スパン番号) - (写真番号)
※各スパンの写真番号1は海側全景写真、写真番号2は
陸側全景写真としている。


高島地区高島北工区 TKNo. 3 補修箇所展開図 (3) S=1:100

(TKNo. 3-16~3-19) **TKNo. 3-1~TKNo. 6-21区間 (図面番号13/25~25/25) は
天端被覆工修繕工は今回実施しない**

正面図 (海側)

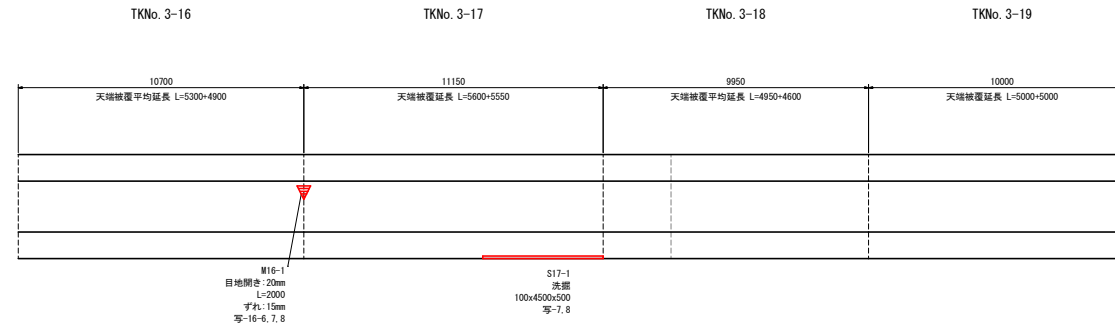

平面図

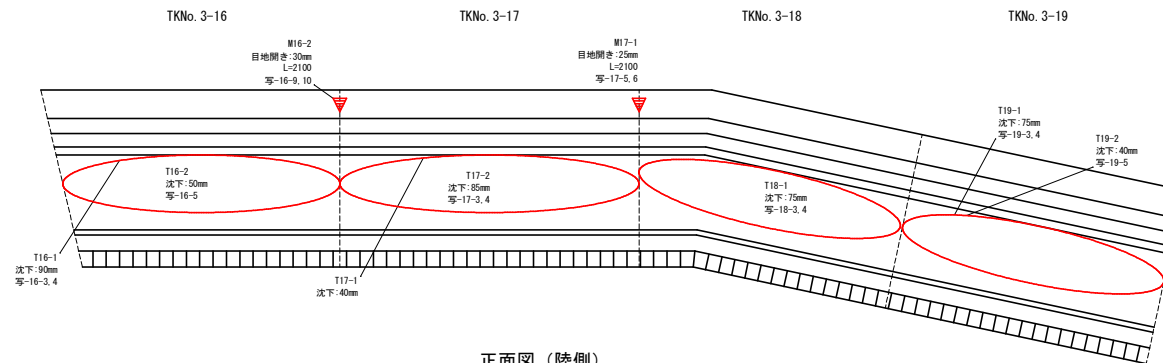

正面図 (陸側)



【高島地区 高島北工区】

工 事 名	R6徳土 舞浜港海岸(高島地区) 嶋・嶋門高島 防潮堤修繕工事 (2) (掘削手掘保型)		
路線名等	舞浜港海岸(高島地区)		
工事箇所	嶋門市嶋門町高島 (第2分割)		
図 面 名	TKNo. 3 補修箇所展開図 (3)		
縮 尺	S=1:100	図面番号	15 / 25
会 社 名			
事業者名	徳島県東部県土整備局【徳島庁舎】		

凡 例

損傷の種類	記号	表示
ひびわれ 〔ポリマーセメント〕	C1	
剥離・損傷 〔エポキシ樹脂系3種〕	"	
剥離・損傷	H1, U1	
鉄筋の腐食	HT1	
目地の開き・ずれ	M1	
沈下・陥没	T1	
段差	D1	
そ の 他	S1	
写真番号	写-1	

※写真番号の表記は以下の表記方法で記載している。
例) 写-2-1: 写- (スパン番号) - (写真番号)
※各スパンの写真番号1は海側全景写真、写真番号2は陸側全景写真としている。


高島地区高島北工区 TKNo. 3 補修箇所展開図 (4) S=1:100

(TKNo. 3-20~3-24) **TKNo. 3-1~TKNo. 6-21区間 (図面番号13/25~25/25) は
天端被覆工修繕工は今回実施しない**


正面図 (海側)



平面図

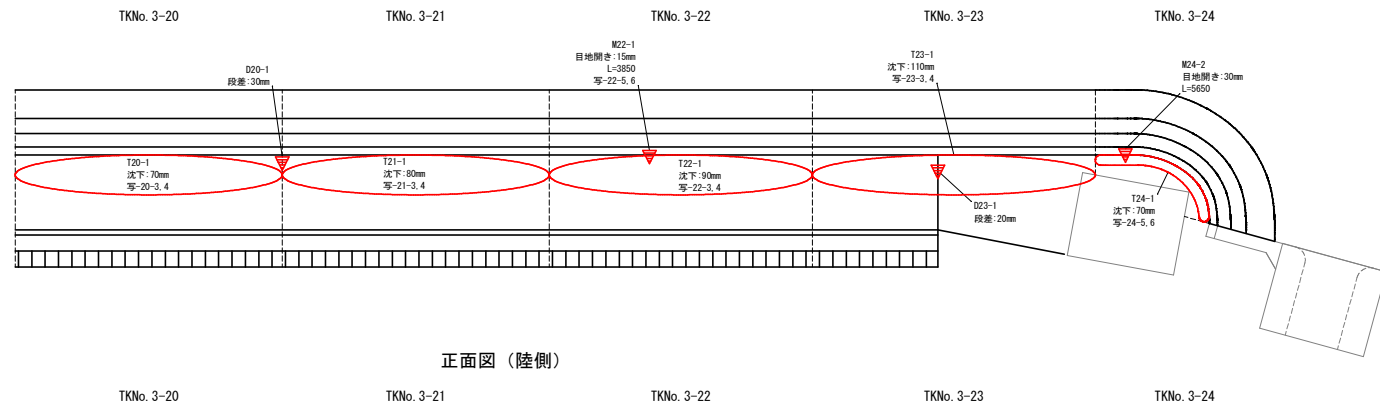

正面図 (陸側)

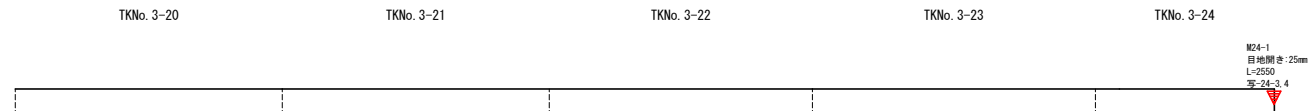

【高島地区 高島北工区】

工 事 名	R6徳土 徳義港海岸 (高島地区) 嶋・嶋門高島 防波堤修繕工事 (2) (掘削手掘保型)		
路線名等	徳義港海岸 (高島地区)		
工事箇所	嶋門市嶋門町高島 (第2分割)		
図 面 名	TKNO. 3 補修箇所展開図 (4)		
縮 尺	S=1:100	図面番号	16 / 25
会 社 名			
事業者名	徳島県東部県土整備局【徳島庁舎】		

凡 例

損傷の種類	記号	表示
ひびわれ [ポリマーセメント]	C1	
剥離・損傷 [エポキシ樹脂系(3種)]	HT1, U1	
鉄筋の腐食	HT1	
目地の開き・ずれ	M1	
沈下・陥没	T1	
段差	D1	
そ の 他	S1	
写真番号	写-1	

※写真番号の表記は以下の表記方法で記載している。


例) 写-2-1: 写- (スパン番号) - (写真番号)

※各スパンの写真番号1は海側全景写真、写真番号2は陸側全景写真としている。


高島地区高島北工区 TKNo. 4 補修箇所展開図 (1) S=1:100

(TKNo. 4-1~4-4) TKNo. 3-1~TKNo. 6-21区間 (図面番号13/25~25/25) は
天端被覆工修繕工は今回実施しない


正面図 (海側)

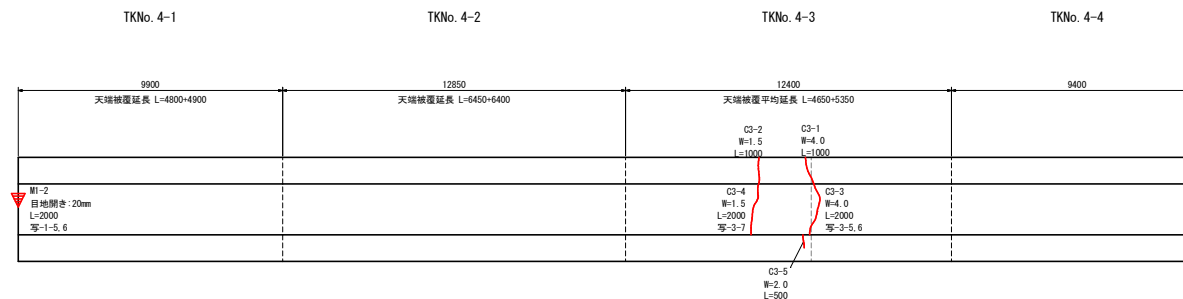

平面図

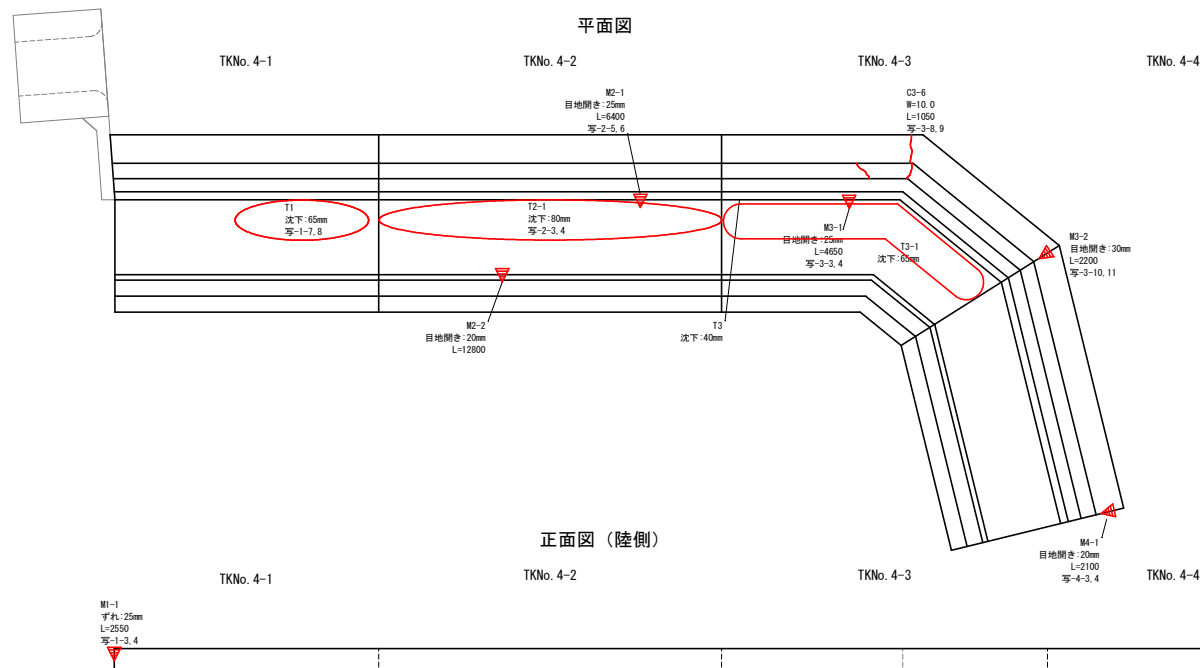

正面図 (陸側)

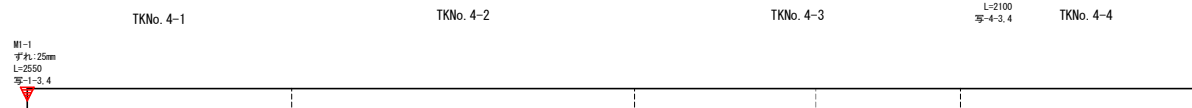

【高島地区 高島北工区】

工事名	R6徳土 徳義港海岸(高島地区) 嶋・嶋門高島 防波堤修繕工事(2) (掘削手掘保型)		
路線名等	徳義港海岸(高島地区)		
工事箇所	嶋門市嶋門町高島 (第2分割)		
図面名	TKNo. 4 補修箇所展開図 (1)		
縮尺	S=1:100	図面番号	17 / 25
会社名			
事業者名	徳島県東部土木整備局【徳島庁舎】		

凡 例


損傷の種類	記号	表示
ひびわれ [ポリマーセメント]	C1	
" [エポキシ樹脂系(3種)]	"	
剥離・損傷	H1, U1	
鉄筋の腐食	HT1	
目地の開き・ずれ	M1	
沈下・陥没	T1	
段差	D1	
そ の 他	S1	
写真番号	写-1	

※写真番号の表記は以下の表記方法で記載している。
例) 写-2-1: 写- (スパン番号) - (写真番号)
※各スパンの写真番号1は海側全景写真、写真番号2は陸側全景写真としている。


高島地区高島北工区 TKNo. 4 補修箇所展開図 (2) S=1:100

(TKNo. 4-14~4-17) **TKNo. 3-1~TKNo. 6-21区間 (図面番号13/25~25/25) は天端被覆工修繕工は今回実施しない**

正面図 (海側)

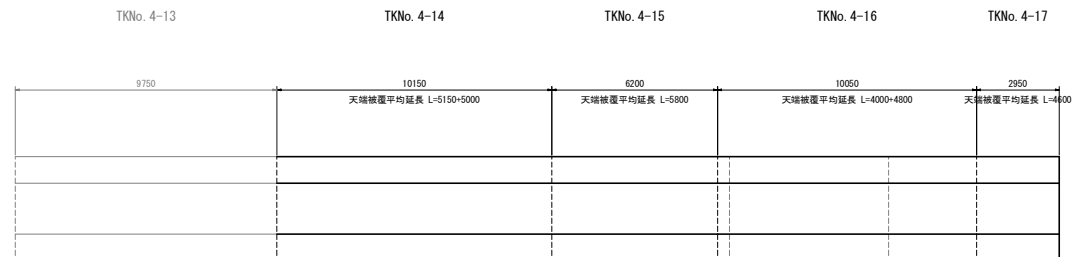

平面図

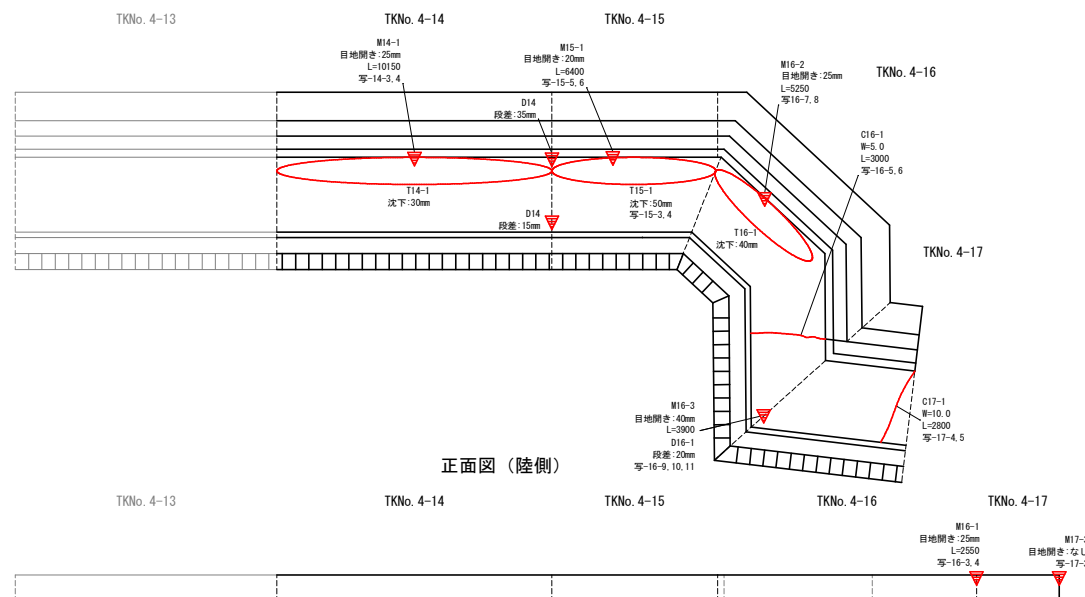

正面図 (陸側)



【高島地区 高島北工区】

工 事 名	R6徳土 徳義港海岸(高島地区) 嶋・嶋門高島防波堤修繕工事(2) (掘削手掘保型)		
路線名等	徳義港海岸(高島地区)		
工事箇所	嶋門市嶋門高島 (第2分割)		
図 面 名	TKNo. 4 補修箇所展開図 (2)		
縮 尺	S=1:100	図面番号	18 / 25
会 社 名			
事業名	徳島県東部土木整備局【徳島庁舎】		

凡 例

損傷の種類	記号	表示
ひびわれ [ポリマーセメント]	C1	
剥離・損傷 [エポキシ樹脂系(3種)]	H1, U1	
鉄筋の腐食	HT1	
目地の開き・ずれ	M1	
沈下・陥没	T1	
段差	D1	
そ の 他	S1	
写真番号	写-1	

※写真番号の表記は以下の表記方法で記載している。

例) 写-2-1: 写- (スパン番号) - (写真番号)


※各スパンの写真番号1は海側全景写真、写真番号2は陸側全景写真としている。

高島地区高島北工区 TKNo. 5 補修箇所展開図 (1)


S=1:100

(TKNo. 5-1~5-3) TKNo. 3-1~TKNo. 6-21区間 (図面番号13/25~25/25) は
天端被覆工修繕工は今回実施しない

正面図 (海側)

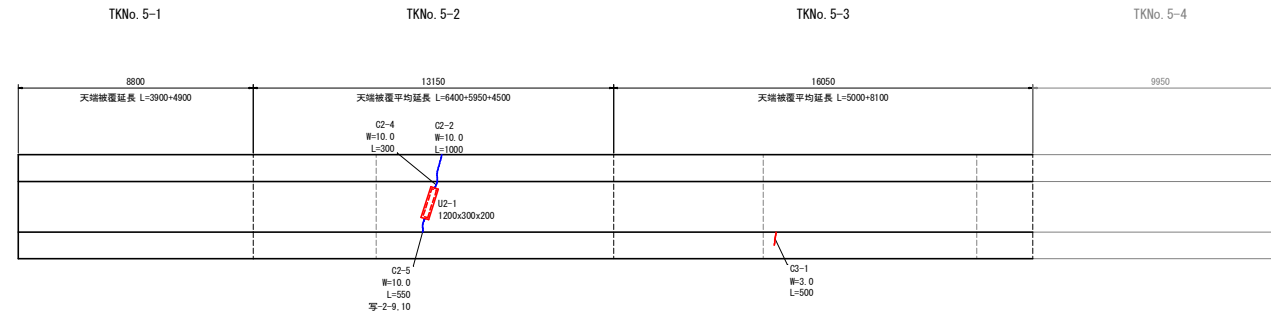

平面図

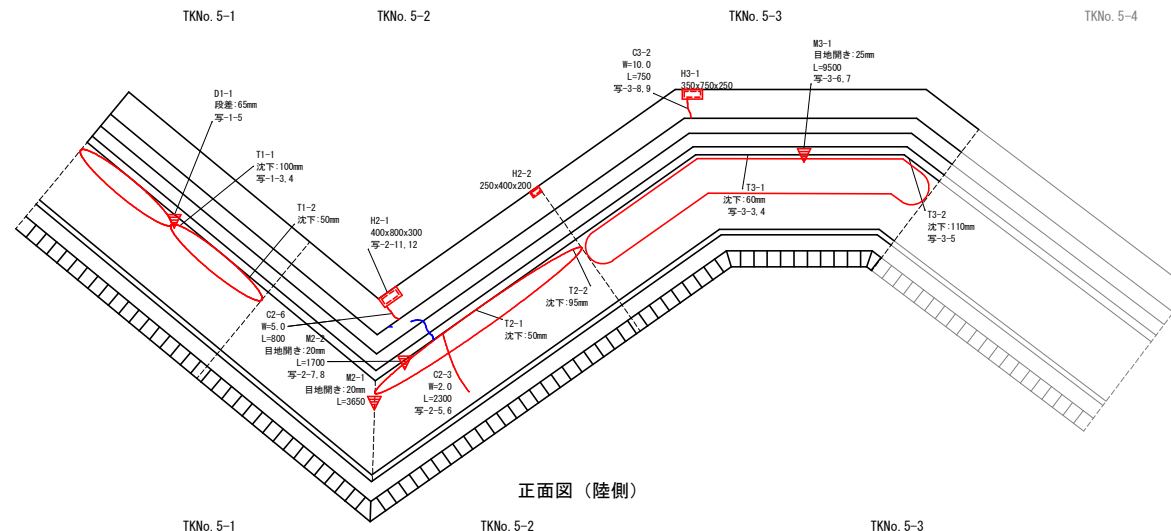

正面図 (陸側)



【高島地区 高島北工区】

工事名	R6徳土 推養港海岸 (高島地区) 堤・嶋門高島 防潮堤修繕工事 (2) (担い手確保型)		
路線名等	推養港海岸 (高島地区)		
工事箇所	嶋門市嶋門町高島 (第2分割)		
図面名	TKNo. 5 補修箇所展開図 (1)		
縮尺	S=1:100	図面番号	19 / 25
会社名			
事業者名	徳島県農林部農土整備局【徳島庁舎】		

凡 例


損傷の種類	記号	表示
ひびわれ 〔ポリマーセメント〕	C1	
剥離・損傷 〔エポキシ樹脂系3種〕	"	
剥離・損傷	HT, U1	
鉄筋の腐食	HT1	
目地の開き・ずれ	M1	
沈下・陥没	T1	
段差	D1	
そ の 他	S1	
写真番号	写-1	

※写真番号の表記は以下の表記方法で記載している。
例) 写-2-1: 写- (スパン番号) - (写真番号)
※各スパンの写真番号1は海側全景写真、写真番号2は陸側全景写真としている。


高島地区高島北工区 TKNo. 5 補修箇所展開図 (2) S=1:100

(TKNo. 5-8, 5-9) **TKNo. 3-1~TKNo. 6-21区間 (図面番号13/25~25/25) は天端被覆工修繕工は今回実施しない**




正面図 (海側)

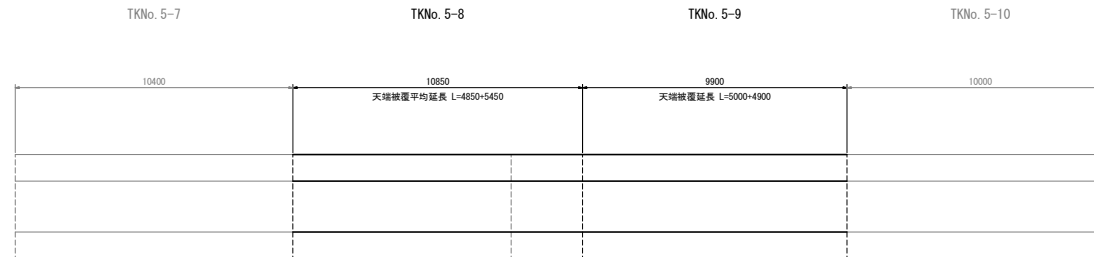

平面図

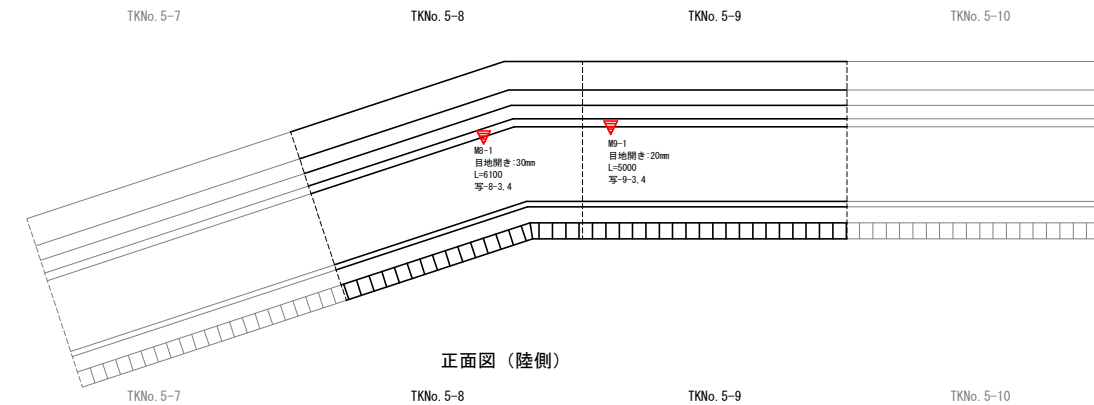

正面図 (陸側)

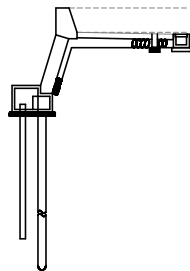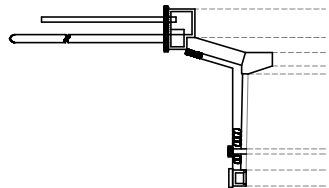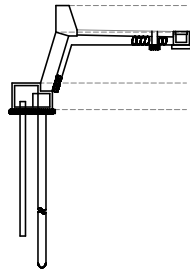

【高島地区 高島北工区】			
工 事 名	R6徳土 推養港海岸 (高島地区) 嶋・嶋門高島防風堤修繕工事 (2) (掘削手掘保型)		
路線名等	推養港海岸 (高島地区)		
工事箇所	嶋門市嶋門町高島 (第2分割)		
図 面 名	TKNo. 5 補修箇所展開図 (2)		
縮 尺	S=1:100	図面番号	20 / 25
会 社 名			
事業者名	徳島県東部県土整備局【徳島庁舎】		

凡 例

損傷の種類	記号	表示
ひびわれ 〔ポリマーセメント〕	C1	
剥離・損傷 〔エポキシ樹脂系(3種)〕	"	
剥離・損傷	H1, U1	
鉄筋の腐食	HT1	
目地の開き・ずれ	M1	
沈下・陥没	T1	
段差	D1	
そ の 他	S1	
写真番号	写-1	

※写真番号の表記は以下の表記方法で記載している。
例) 写-2-1: 写- (スパン番号) - (写真番号)
※各スパンの写真番号1は海側全景写真、写真番号2は陸側全景写真としている。


高島地区高島北工区 TKNo. 5 補修箇所展開図 (3) S=1:100

(TKNo. 5-30~5-33) TKNo. 3-1~TKNo. 6-21区間 (図面番号13/25~25/25) は
天端被覆工修繕工は今回実施しない


正面図 (海側)



平面図

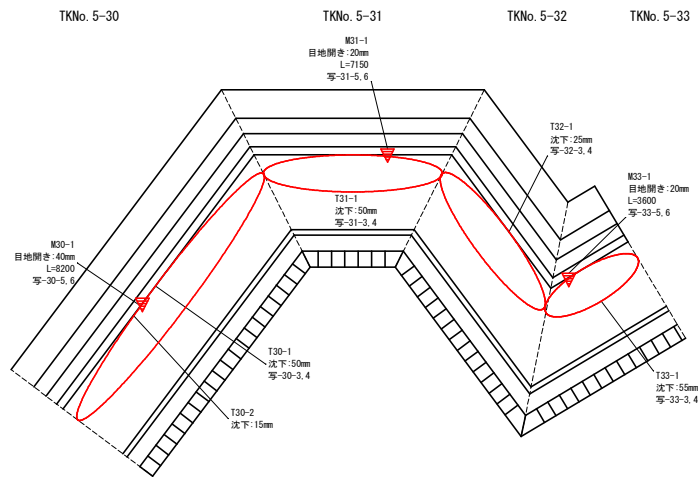

正面図 (陸側)

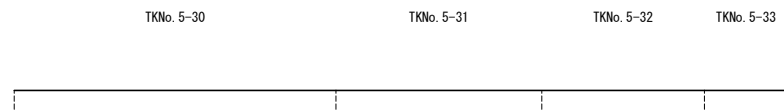

【高島地区 高島北工区】			
工 事 名	R6徳土 舞臺港海岸 (高島地区) 嶋・嶋門高島防風堤修繕工事 (2) (掘削手続保証)		
路線名等	舞臺港海岸 (高島地区)		
工事箇所	嶋門市嶋門町高島 (第2分割)		
図 面 名	TKNo. 5 補修箇所展開図 (3)		
縮 尺	S=1:100	図面番号	21 / 25
会 社 名			
事業者名	徳島県東部県土整備局【徳島庁舎】		

凡 例

損傷の種類	記号	表示
ひびわれ 〔ポリマーセメント〕	C1	
剥離・損傷 〔エポキシ樹脂系3種〕	"	
剥離・損傷	H1, U1	
鉄筋の腐食	HT1	
目地の開き・ずれ	M1	
沈下・陥没	T1	
段差	D1	
そ の 他	S1	
写真番号	写-1	—

※写真番号の表記は以下の表記方法で記載している。
例) 写-2-1: 写- (スパン番号) - (写真番号)
※各スパンの写真番号1は海側全景写真、写真番号2は陸側全景写真としている。

高島地区高島北工区 TKNo. 6 補修箇所展開図 (1) S=1:100

(TKNo. 6-1) **TKNo. 3-1~TKNo. 6-21区間 (図面番号13/25~25/25) は
天端被覆工修繕工は今回実施しない**


正面図 (海側)

TKNo. 6-1 TKNo. 6-2







平面図

TKNo. 6-1 TKNo. 6-2

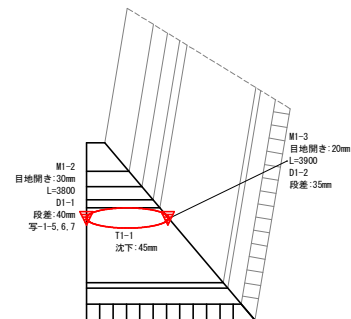

正面図 (陸側)

TKNo. 6-1 TKNo. 6-2

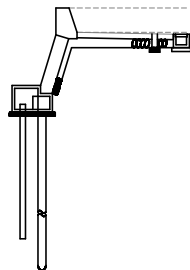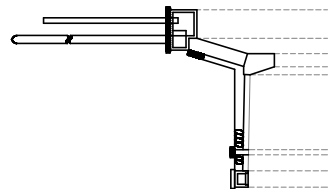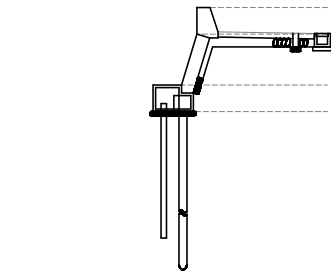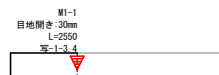

【高島地区 高島北工区】			
工事名	R6徳土 舞巻港海岸 (高島地区) 嶋・嶋門高島防波堤修繕工事 (2) (掘削手続保証)		
路線名等	舞巻港海岸 (高島地区)		
工事箇所	嶋門市嶋門町高島 (第2分割)		
図面名	TKNo. 6 補修箇所展開図 (1)		
縮尺	S=1:100	図面番号	22 / 25
会社名			
事業者名	徳島県東部土木整備局【徳島庁舎】		

凡 例


損傷の種類	記号	表示
ひびわれ 〔ポリマーセメント〕	C1	
剥離・損傷 〔エポキシ樹脂系3種〕	"	
剥離・損傷	H1, U1	
鉄筋の腐食	HT1	
目地の開き・ずれ	M1	
沈下・陥没	T1	
段差	D1	
そ の 他	S1	
写真番号	写-1	

※写真番号の表記は以下の表記方法で記載している。
例) 写-2-1: 写- (スパン番号) - (写真番号)
※各スパンの写真番号1は海側全景写真、写真番号2は
陸側全景写真としている。


高島地区高島北工区 TKNo. 6 補修箇所展開図 (2) S=1:100

(TKNo. 6-12, 6-14) TKNo. 3-1~TKNo. 6-21区間 (図面番号13/25~25/25) は
天端被覆工修繕工は今回実施しない




正面図 (海側)

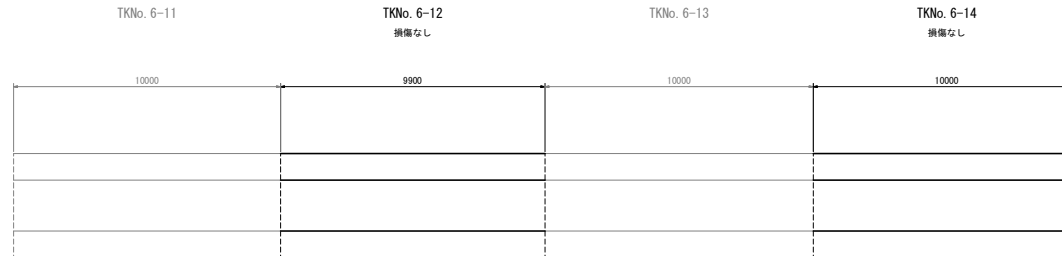

平面図

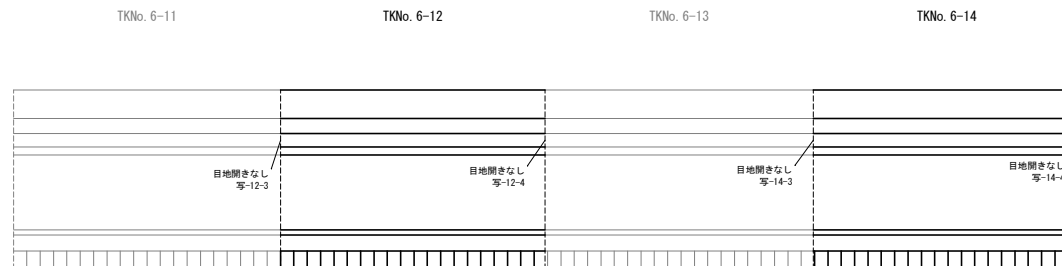

正面図 (陸側)

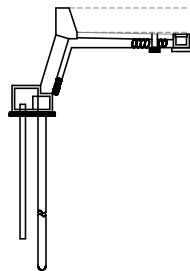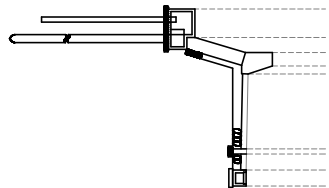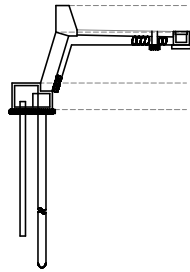

【高島地区 高島北工区】			
工 事 名	R6徳土 振興港海岸 (高島地区) 堤・嶋門高島 防潮堤修繕工事 (2) (掘削手掘保型)		
路線名等	振興港海岸 (高島地区)		
工事箇所	嶋門市嶋門町高島 (第2分割)		
図 面 名	TKNo. 6 補修箇所展開図 (2)		
縮 尺	S=1:100	図面番号	23 / 25
会 社 名			
事業者名	徳島県東部土木整備局【徳島庁舎】		

凡 例


損傷の種類	記号	表示
ひびわれ 〔ポリマーセメント〕	C1	
剥離・損傷 〔エポキシ樹脂系(3種)〕	H1, U1	
鉄筋の腐食	HT1	
目地の開き・ずれ	M1	
沈下・陥没	T1	
段差	D1	
そ の 他	S1	
写真番号	写-1	

※写真番号の表記は以下の表記方法で記載している。
例) 写-2-1: 写- (スパン番号) - (写真番号)
※各スパンの写真番号1は海側全景写真、写真番号2は陸側全景写真としている。


高島地区高島北工区 TKNo. 6 補修箇所展開図 (3) S=1:100

(TKNo. 6-15~6-17) **TKNo. 3-1~TKNo. 6-21区間 (図面番号13/25~25/25) は
天端被覆工修繕工は今回実施しない**


正面図 (海側)

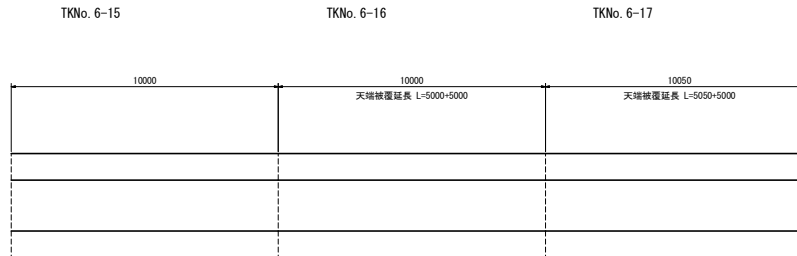

平面図

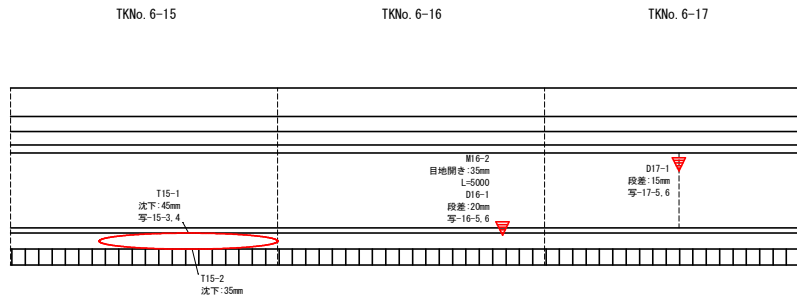

正面図 (陸側)

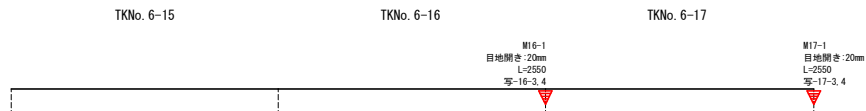

【高島地区 高島北工区】

工 事 名	R6徳土 推養港海岸 (高島地区) 嶋・嶋門高島 防潮堤修繕工事 (2) (掘削手掘保型)		
路線名等	推養港海岸 (高島地区)		
工事箇所	嶋門市嶋門町高島 (第2分割)		
図 面 名	TKNo. 6 補修箇所展開図 (3)		
縮 尺	S=1:100	図面番号	24 / 25
会 社 名			
事業者名	徳島県東部土木整備局【徳島庁舎】		

凡 例


損傷の種類	記号	表示
ひびわれ [ポリマーセメント]	C1	
剥離・損傷 [エポキシ樹脂系(3種)]	H1, U1	
鉄筋の腐食	HT1	
目地の開き・ずれ	M1	
沈下・陥没	T1	
段差	D1	
そ の 他	S1	
写真番号	写-1	

※写真番号の表記は以下の表記方法で記載している。
例) 写-2-1: 写- (スパン番号) - (写真番号)
※各スパンの写真番号1は海側全景写真、写真番号2は
陸側全景写真としている。


高島地区高島北工区 TKNo. 6 補修箇所展開図 (4) S=1:100

(TKNo. 6-19, 6-21) **TKNO. 3-1~TKNO. 6-21区間 (図面番号13/25~25/25) は
天端被覆工修繕工は今回実施しない**

正面図 (海側)

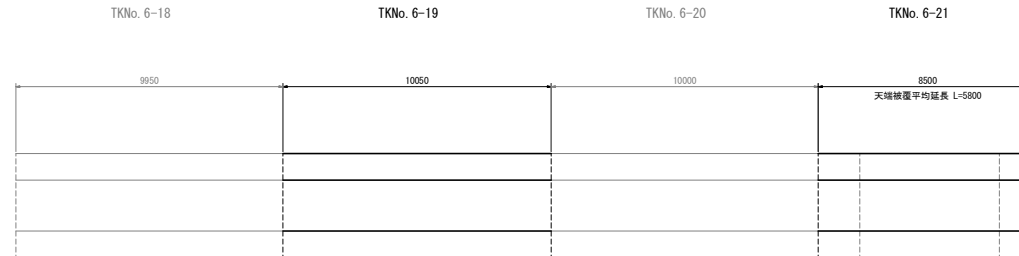

平面図

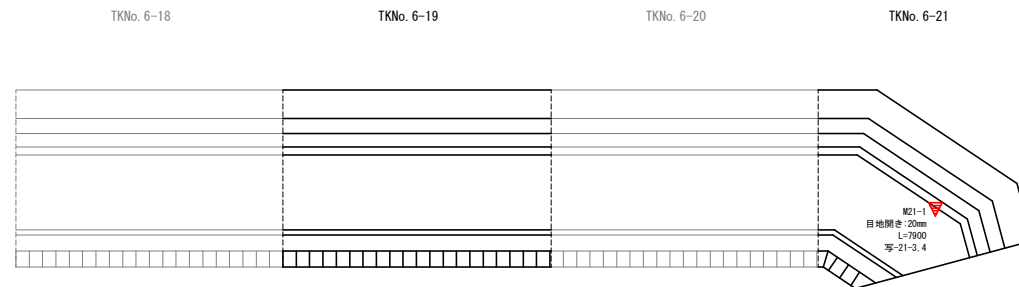

正面図 (陸側)



【高島地区 高島北工区】

工 事 名	R6徳土 振興港海岸 (高島地区) 橋・嶋門高島 防潮堤修繕工事 (2) (担い手確保型)		
路線名等	振興港海岸 (高島地区)		
工事箇所	嶋門市嶋門町高島 (第2分割)		
図 面 名	TKNO. 6 補修箇所展開図 (4)		
縮 尺	S=1:100	図面番号	25 / 25
会 社 名			
事業者名	徳島県東部県土整備局【徳島庁舎】		