


敷高4.30m  
フラップゲート案


樋門一般図 S=1:100

縦断面


No.32+9.43 (No. 32+11.858)

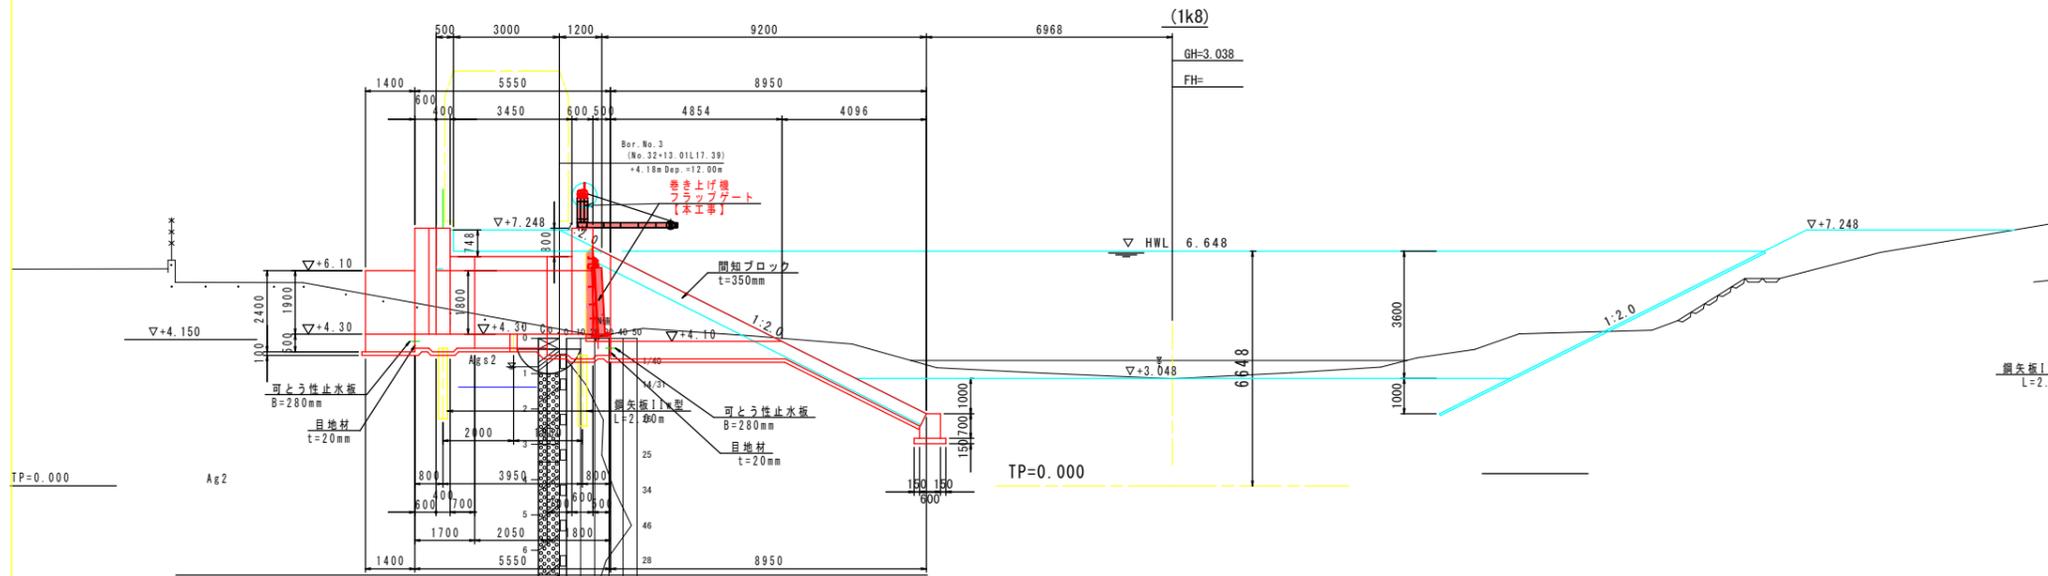


平面図

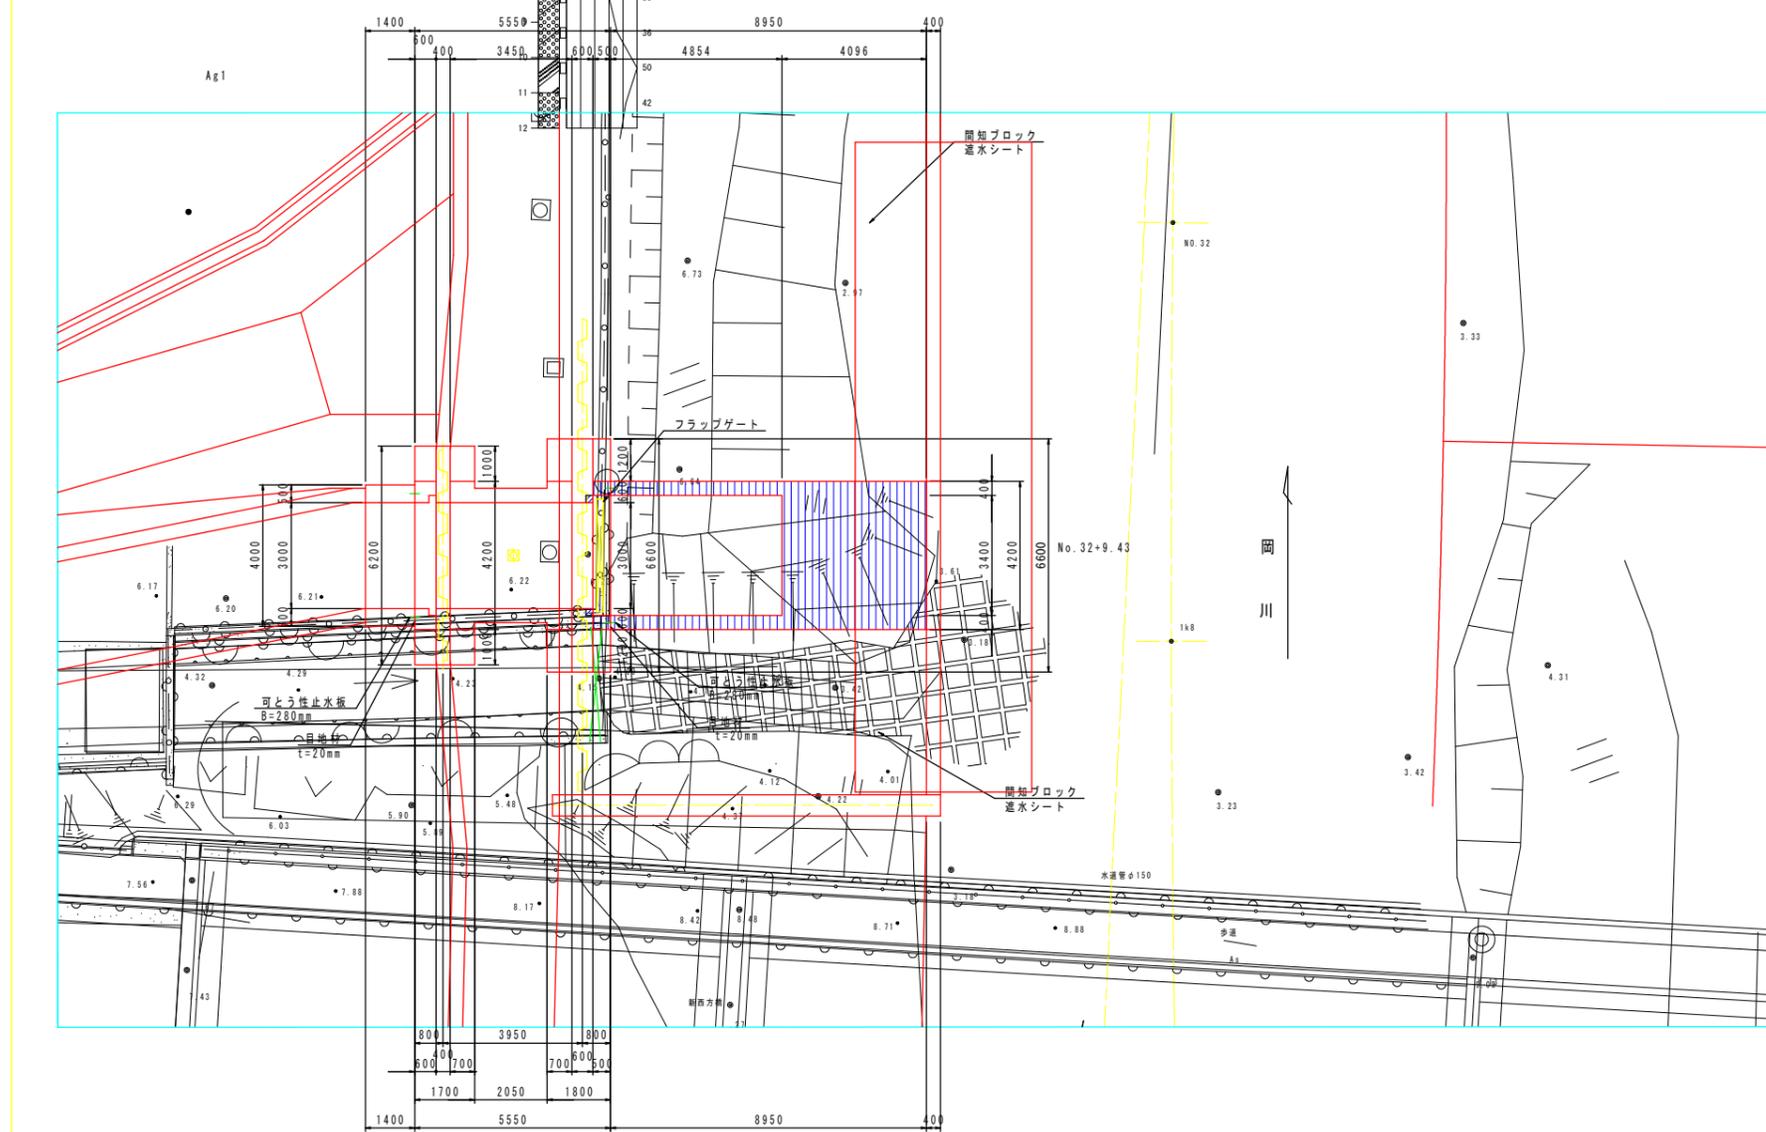

川表胸壁部

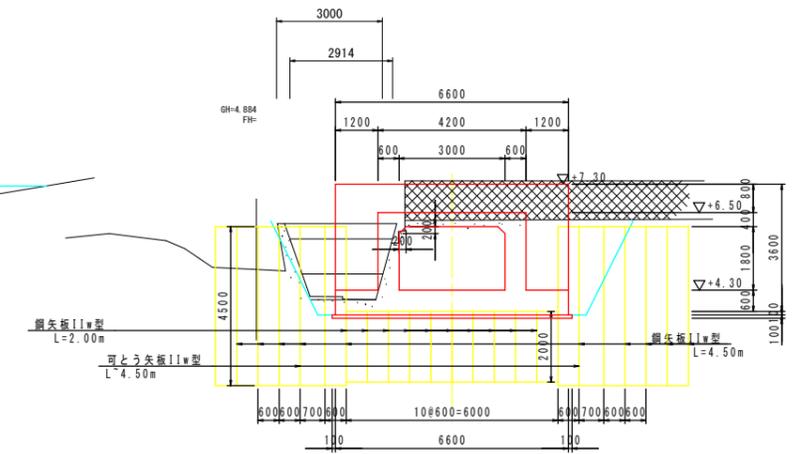

標準部

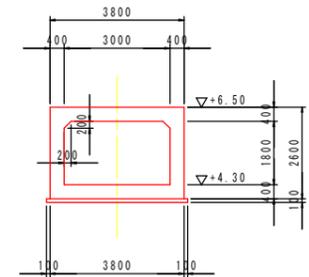


【当初設計図面】

工事名	R6阿土 岡川 阿南・長生 樋門工事 (担い手確保型)		
路線名等	岡川		
工事箇所	阿南市長生町西方		
図面名	樋門一般図		
縮尺	1:100	図面番号	1/8
会社名			
事業者名	徳島県 南部総合県民局 県土整備部<阿南>		


# ゲート一般図 S=1:30

平面図

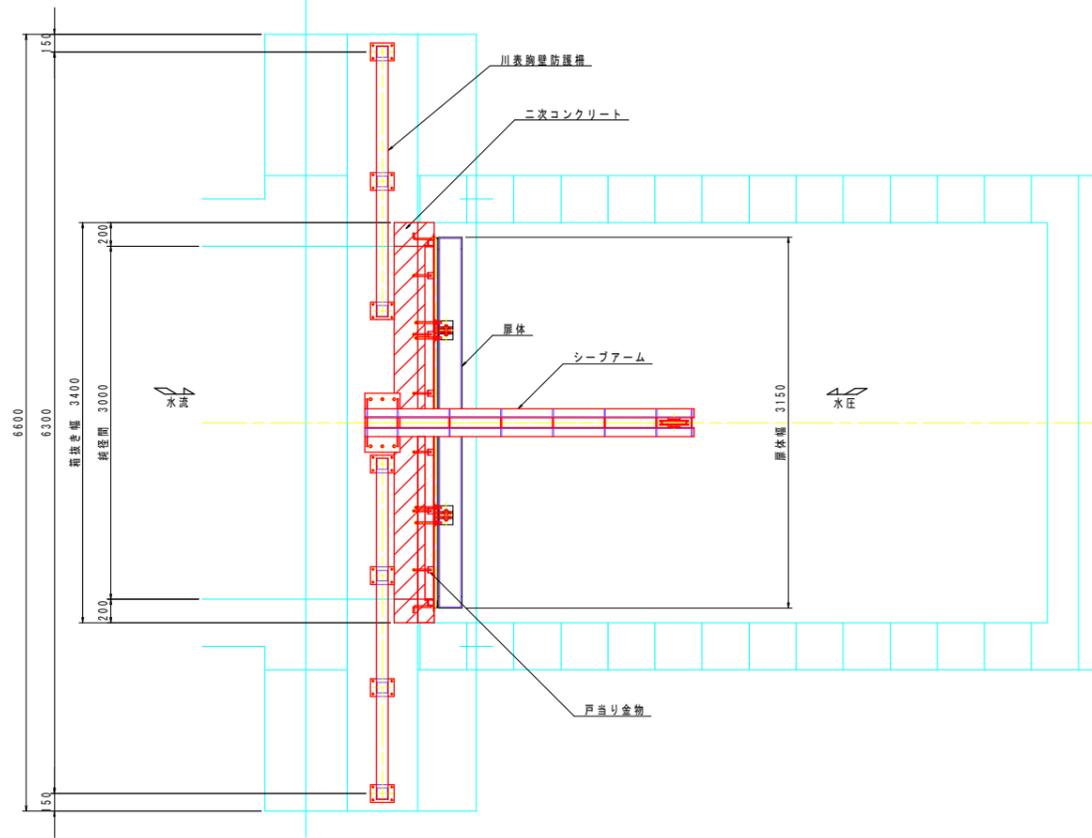


設計仕様		
型式	ステンレス製 フラップゲート	
設置数	1 門	
純径間	3.000 m	
有効高	1.800 m	
設計水深	外水深	▽+6.648 m
	内水深	▽+4.300 m
ゲート数高	▽+4.300 m	
据付傾斜角	3.0度	
水密方式	後面4方ゴム水密	
主要部材	扉体 SUS304 戸当り SUS304	

正面図

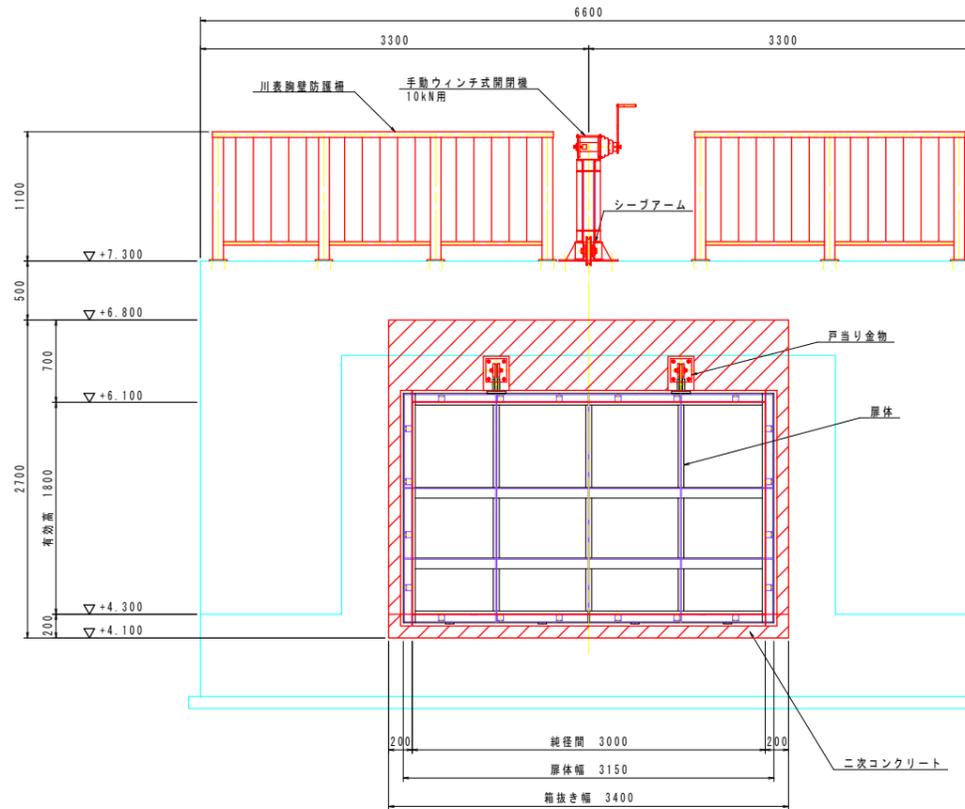

側面図




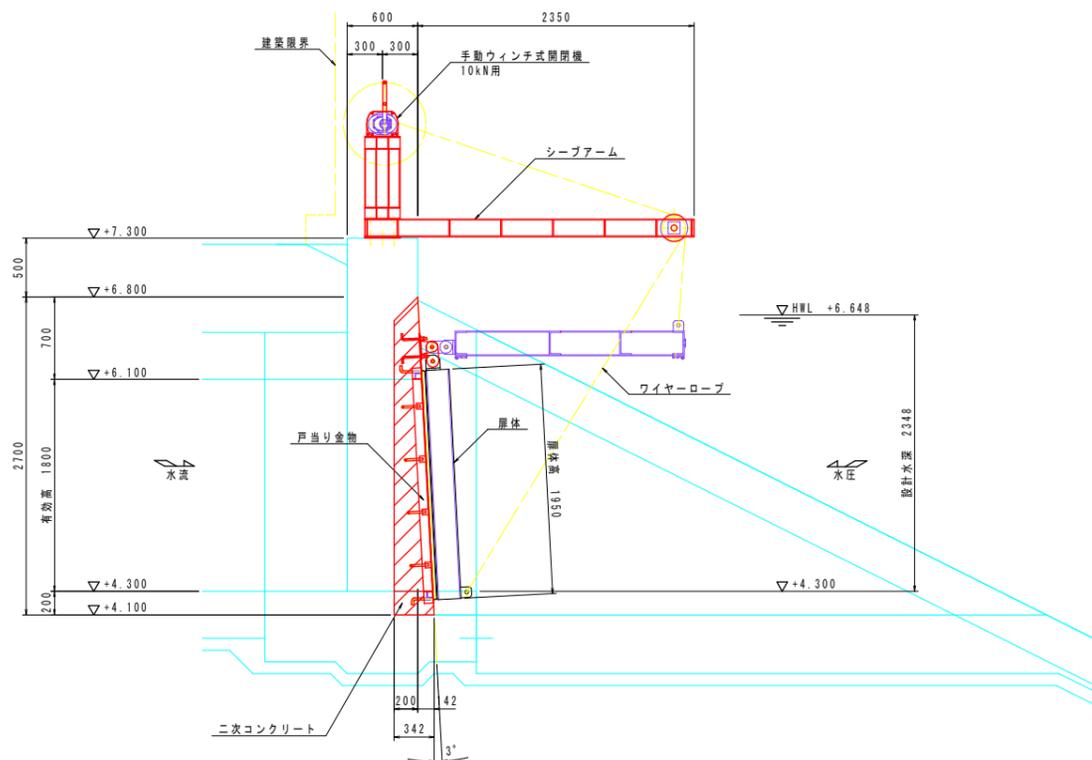


【当初設計図面】

工事名	R6阿土 岡川 阿南・長生 樋門工事 (担い手確保型)		
路線名等	岡川		
工事箇所	阿南市長生町西方		
図面名	ゲート一般図		
縮尺	1:30	図面番号	2/8
会社名			
事業者名	徳島県 南部総合県民局 農土整備部<阿南>		



# 戸当り金物組立図

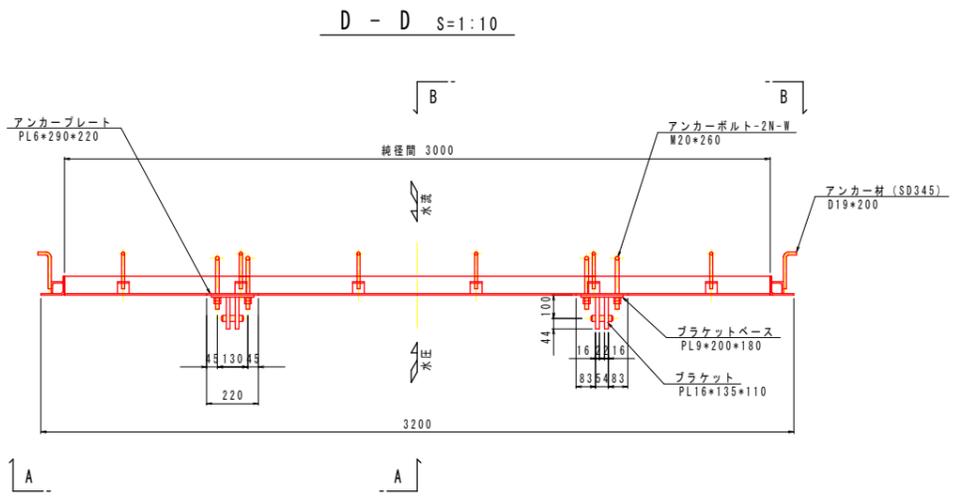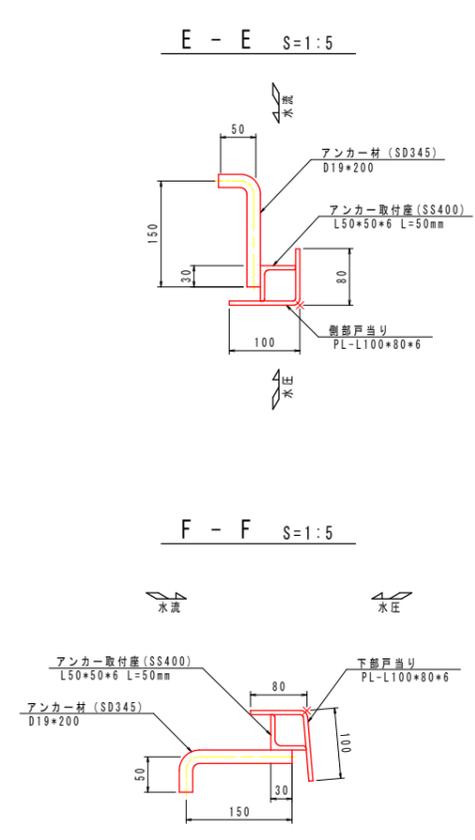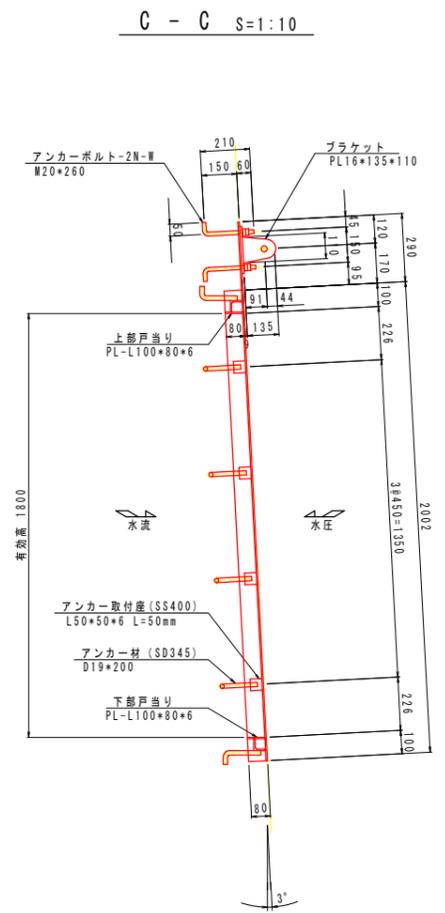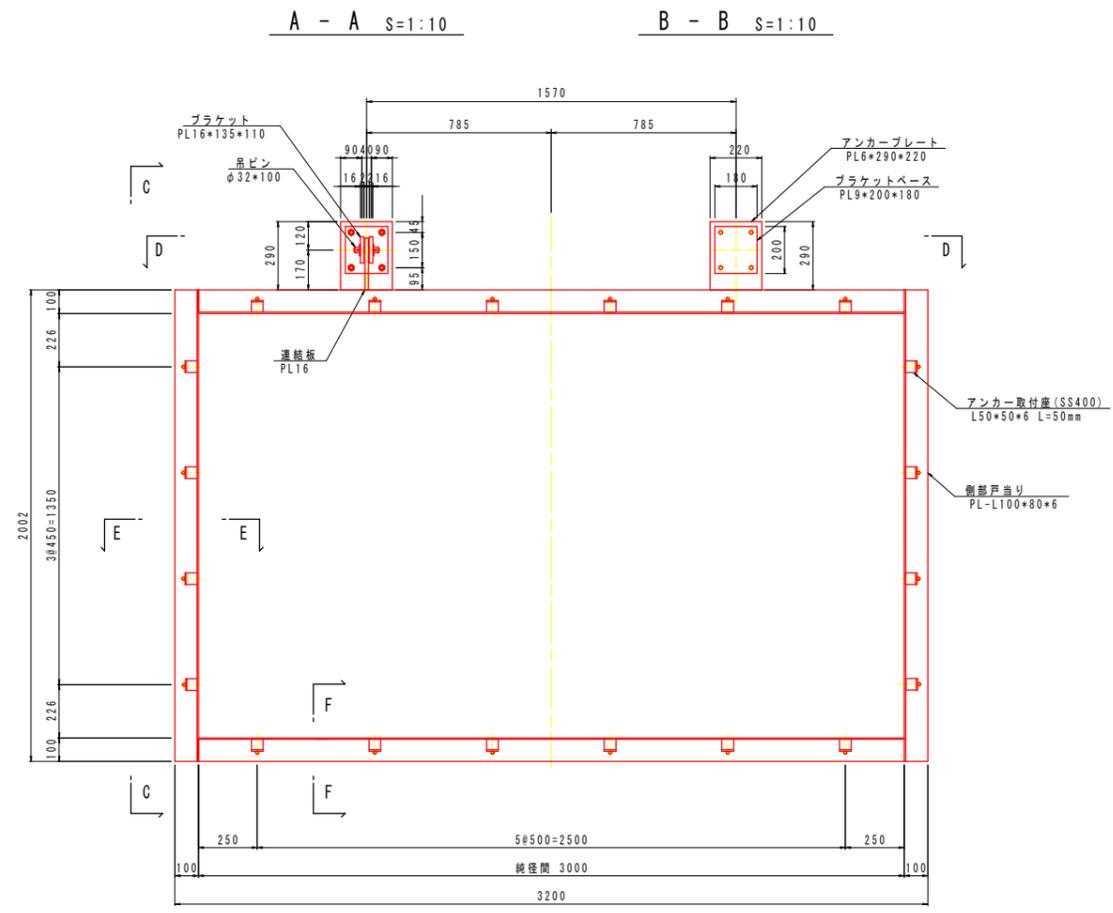


特記事項  
 1) 特記無き材質はSUS304とする。  
 2) 本図は、1門分を示す。必要数は、1門分。

【当初設計図面】


工事名	R6阿土 岡川 阿南・長生 樋門工事 (担い手確保型)		
路線名等	岡川		
工事箇所	阿南市長生町西方		
図面名	戸当り金物組立図		
縮尺	図示	図面番号	4/8
会社名			
事業者名	徳島県 南部総合県民局 農土整備部<阿南>		

シーブアーム-開閉機架台組立図 S=1:10


シーブアーム構造図

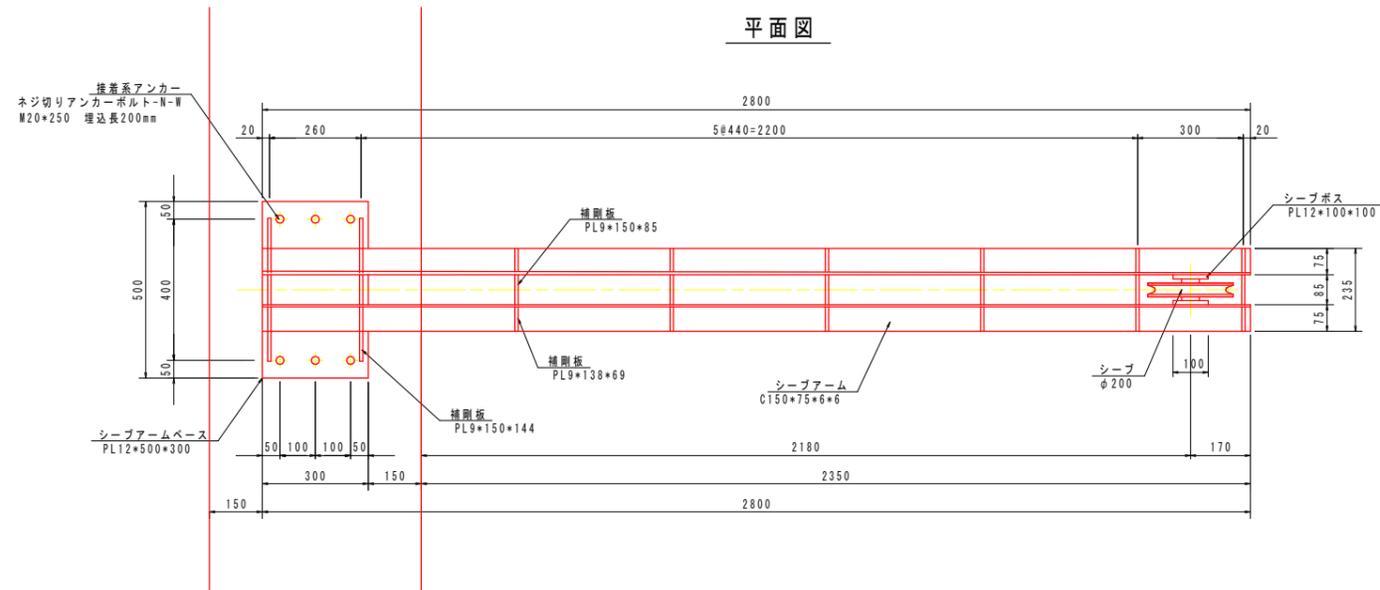


開閉機架台構造図

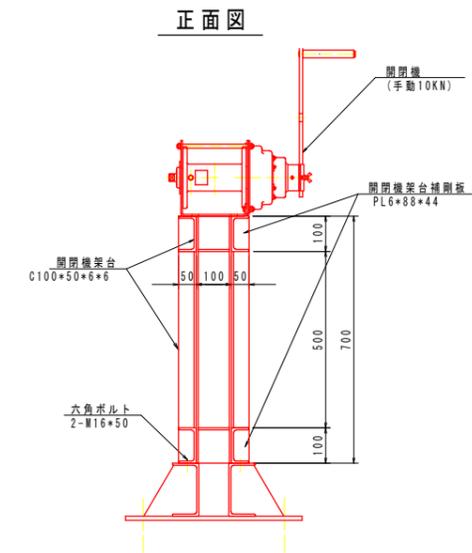


側面図

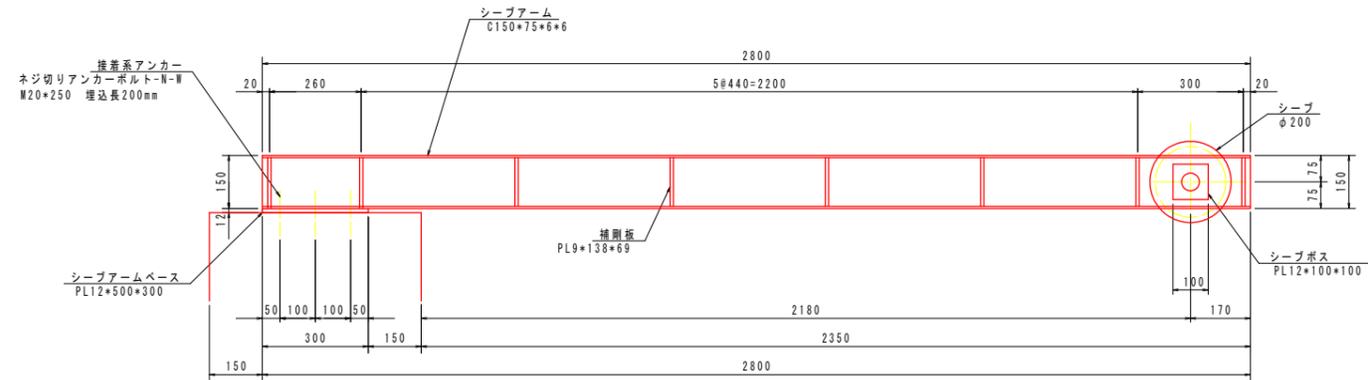


側面図

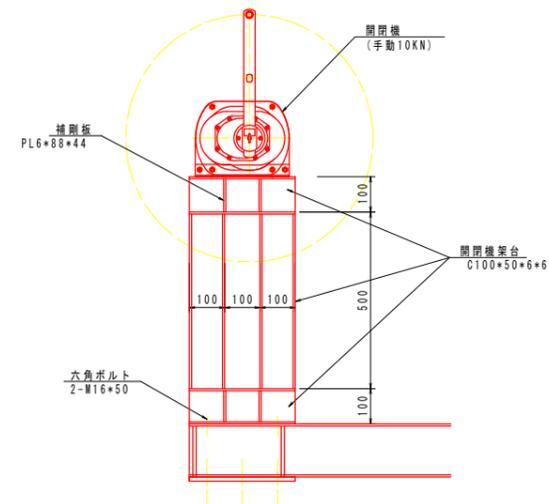

正面図

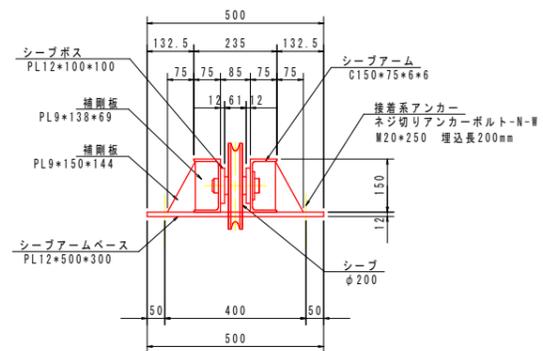

正面図

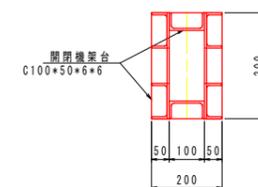


- 特記事項  
 1) 特記無き材質はSUS304とする。  
 2) 本図は、1基分を示す。必要数は、1基分。

【当初設計図面】


工事名	R6阿土 岡川 阿南・長生 樋門工事 (担い手確保型)		
路線名等	岡川		
工事箇所	阿南市長生町西方		
図面名	シーブアーム-開閉機架台組立図		
縮尺	1:10	図面番号	5/8
会社名			
事業者名	徳島県 南部総合県民局 農土整備部<阿南>		

# 川表胸壁防護柵組立図


正面図 S=1:10

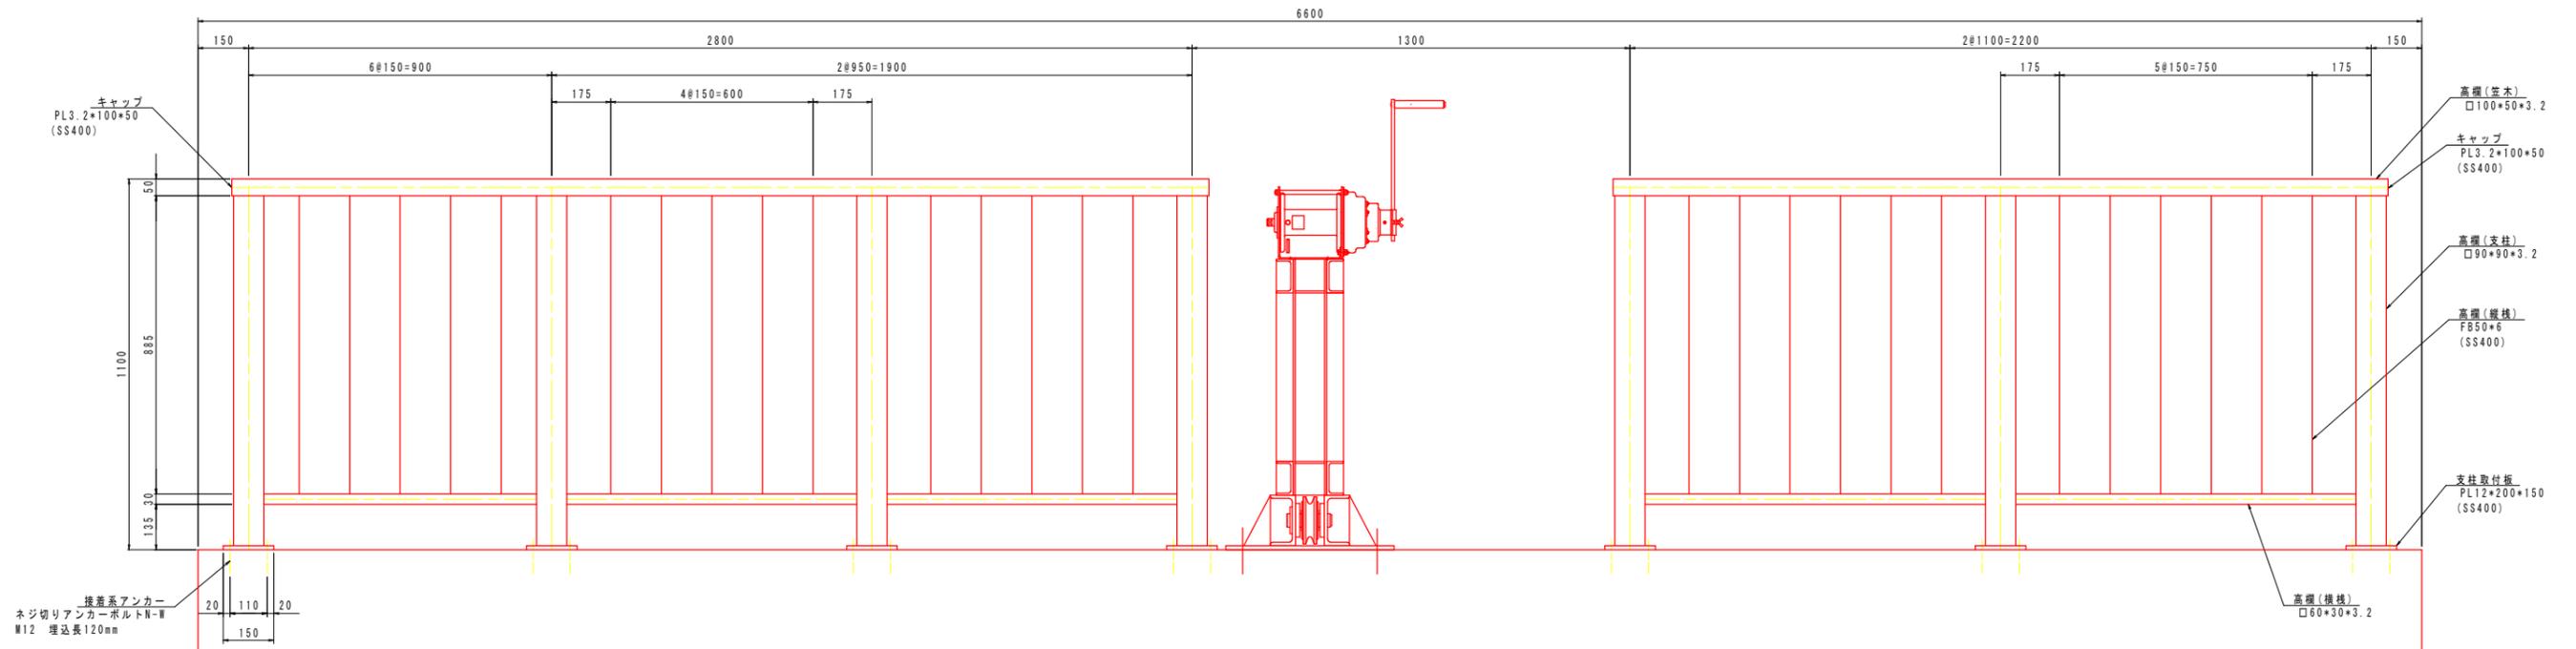

側面図 S=1:10

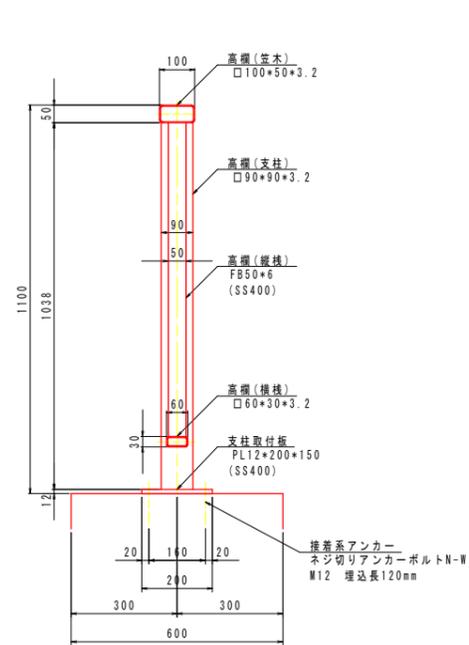

支柱取付板詳細図 S=1:5

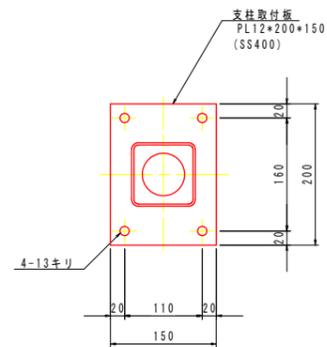



特記事項

- 1) 特記無き材質はSTKR400とする。
- 2) 本図は1基分を示す。必要数は1基分。
- 3) 本品は、熔融亜鉛メッキ(JIS-H8641)を行う事。
- 4) アンカーボルト及びボルト類はSUS304とする。
- 5) 各部材の必要箇所には空気孔を設ける事。


【当初設計図面】

工事名	R6岡土 岡川 阿南・長生 樋門工事(担い手確保型)		
路線名等	岡川		
工事箇所	阿南市長生町西方		
図面名	川表胸壁防護柵組立図		
縮尺	図示	図面番号	6/8
会社名			
事業者名	徳島県 南部総合県民局 農土整備部<阿南>		



# 川裏防護柵組立図

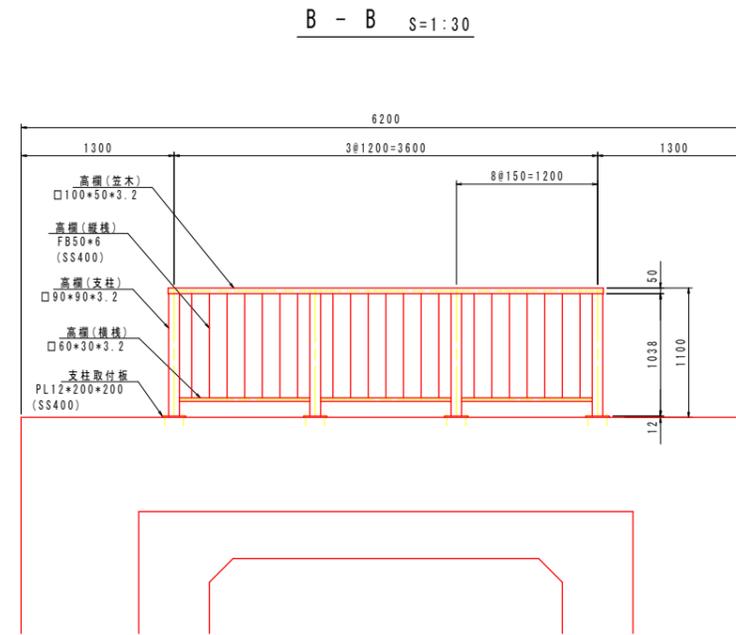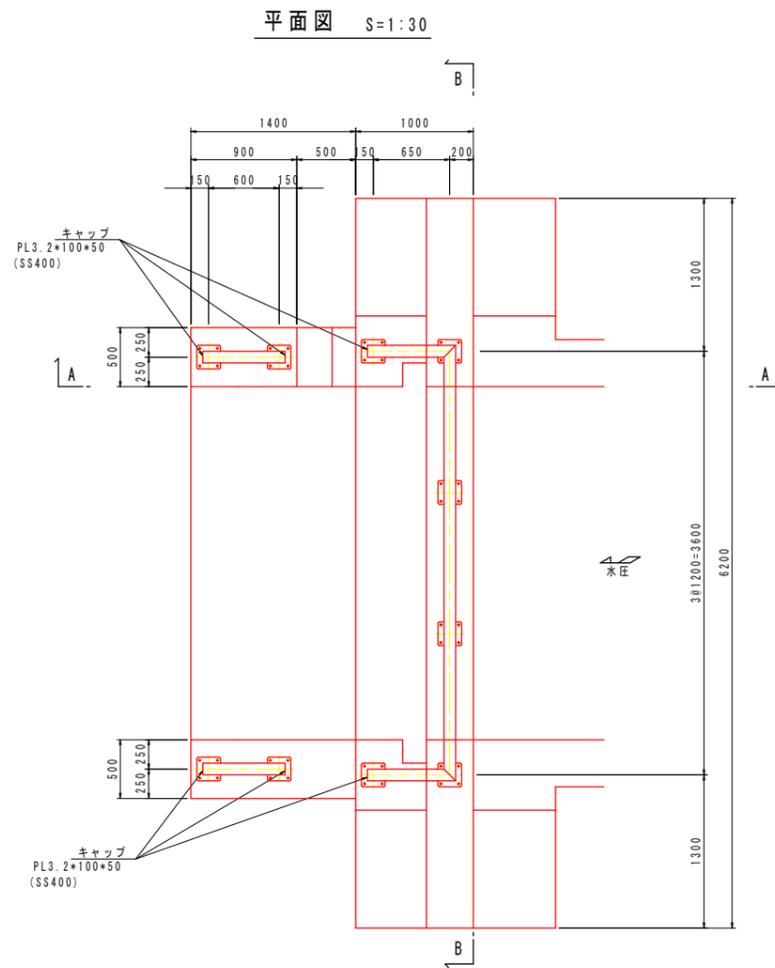

支柱詳細図 S=1:10

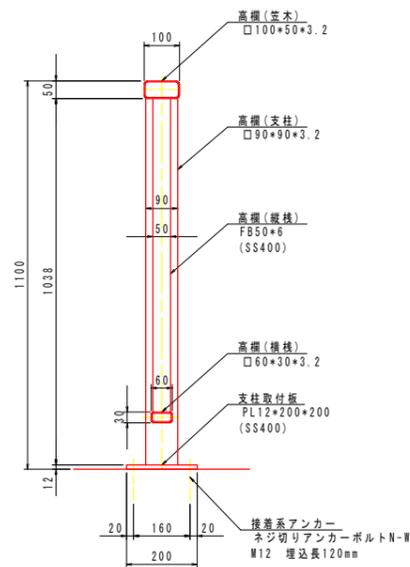

支柱取付板詳細図 S=1:4

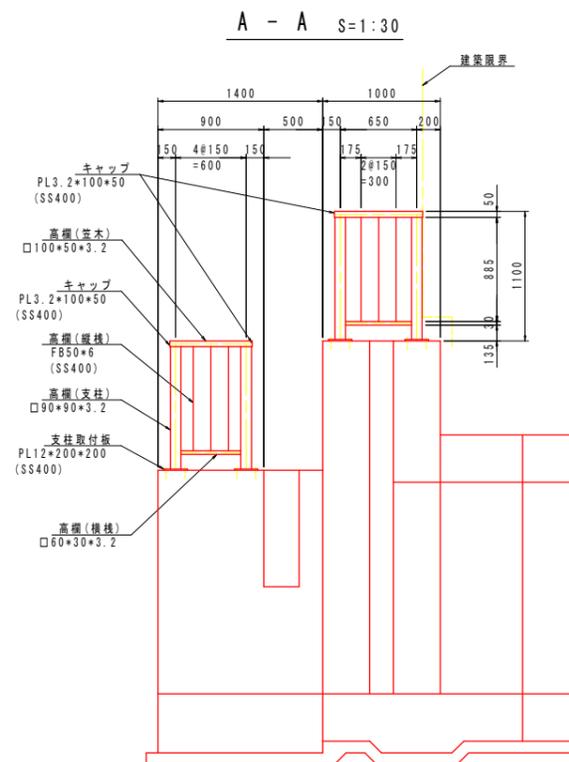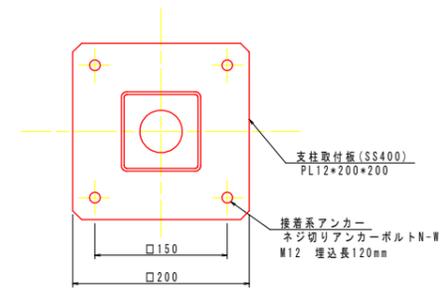

特記事項


- 1) 特記無き材質はSTKR400とする。
- 2) 本図は1基分を示す。必要数は1基分。
- 3) 本品は、溶融亜鉛メッキ(JIS-H8641)を行う事。
- 4) アンカーボルト及びボルト類はSUS304とする。
- 5) 各部材の必要箇所には空気孔を設ける事。

【当初設計図面】


工事名	R6阿土 岡川 阿南・長生 樋門工事 (担い手確保型)		
路線名等	岡川		
工事箇所	阿南市長生町西方		
図面名	川裏防護柵組立図		
縮尺	図示	図面番号	7/8
会社名			
事業者名	徳島県 南部総合県民局 農土整備部<阿南>		

# 箱抜き差筋図


平面図 S=1:25

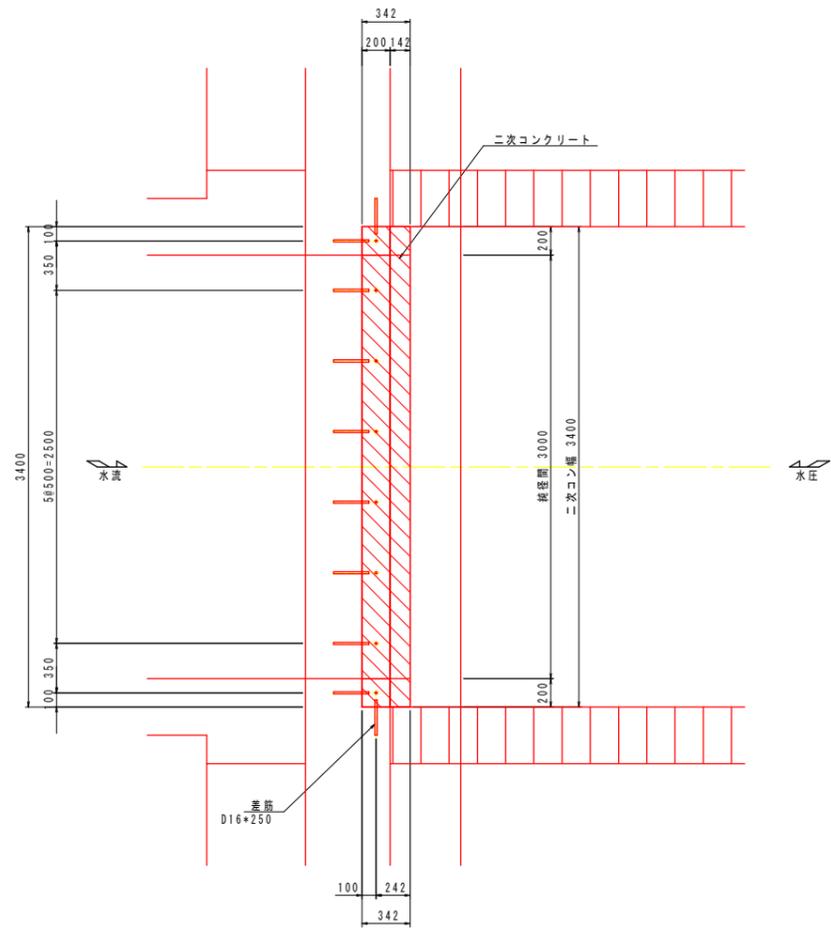


側面図 S=1:25

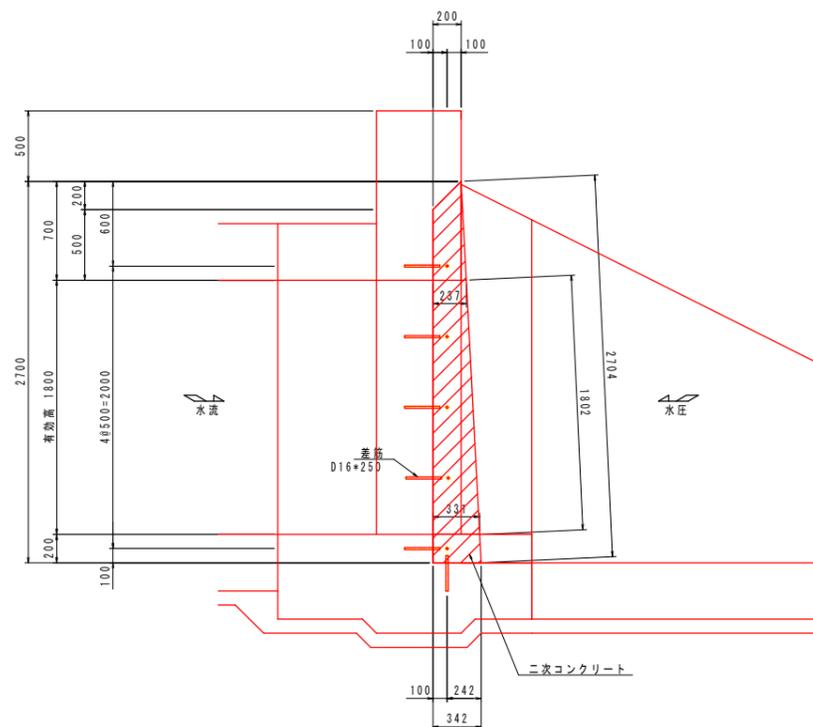

差筋詳細図 S=1:3

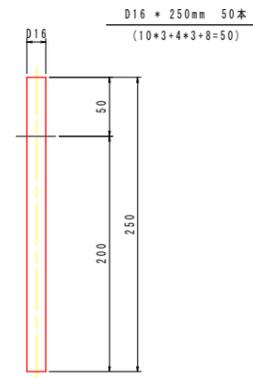

正面図 S=1:25

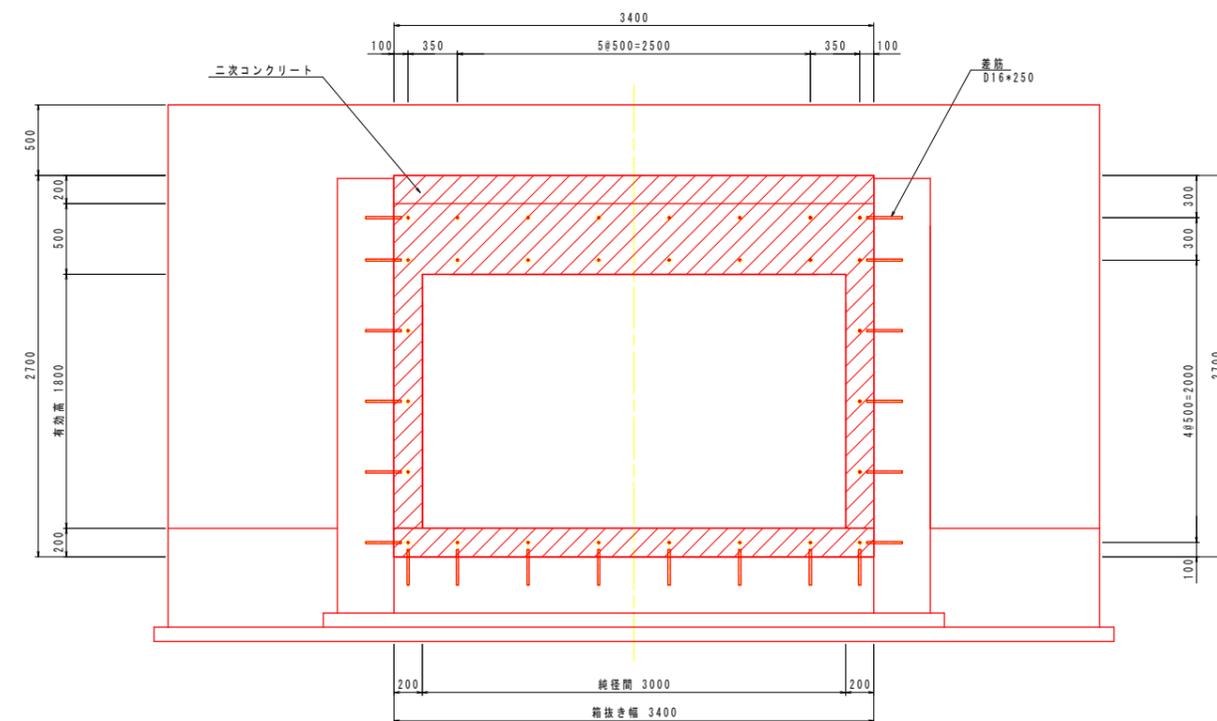

【当初設計図面】

工事名	R6阿土 岡川 阿南・長生 樋門工事 (担い手確保型)		
路線名等	岡川		
工事箇所	阿南市長生町西方		
図面名	箱抜き差筋図		
縮尺	図示	図面番号	8/8
会社名			
事業者名	徳島県 南部総合県民局 農土整備部<阿南>		