

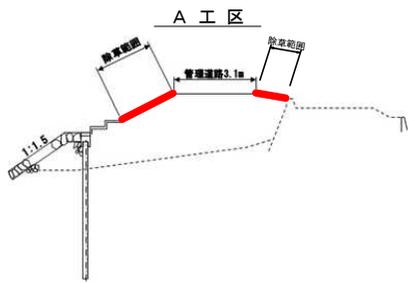



平面図

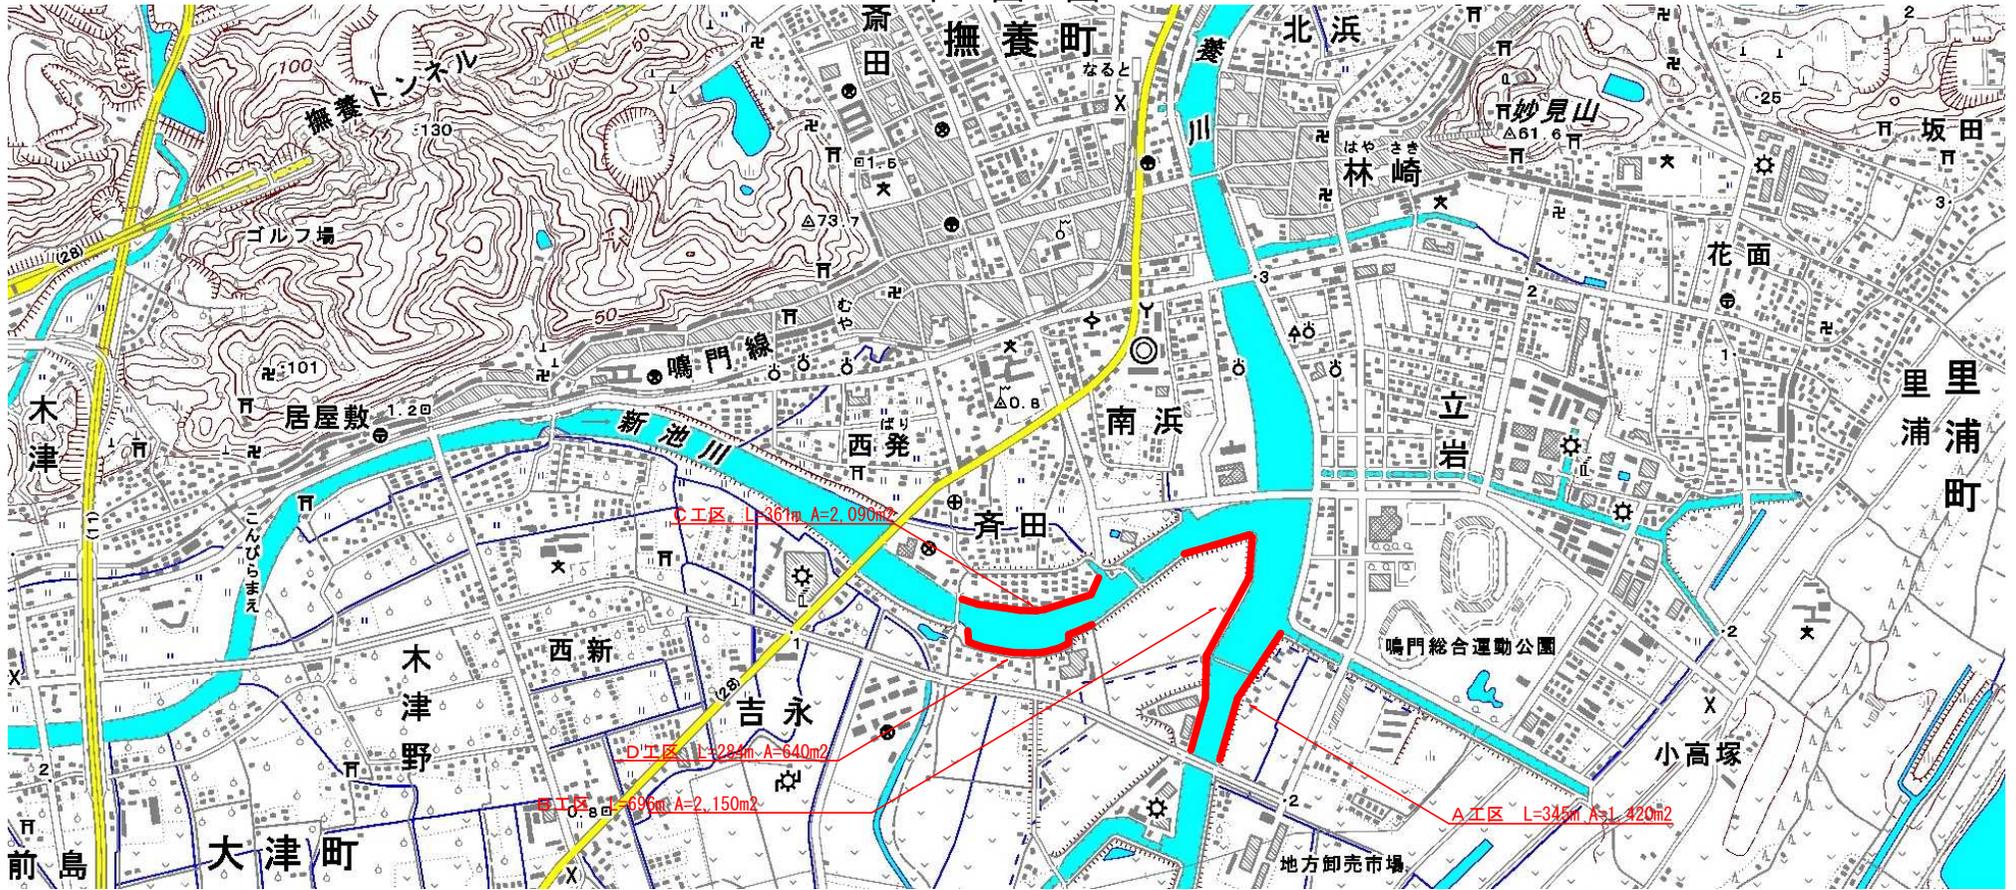


除草（肩掛式）
A 工区 L=345m A=1,420m²
集草・積込運搬・処分含む

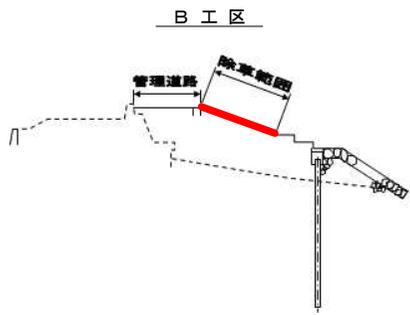

除草（肩掛式）
B 工区 L=696m A=2,150m²
集草・積込運搬・処分含む

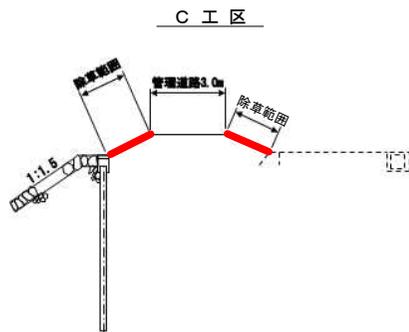

除草（肩掛式）
C 工区 L=361m A=2,090m²
集草・積込運搬・処分含む

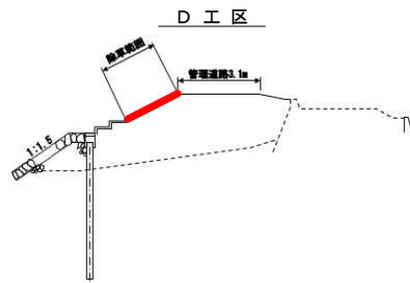


除草（肩掛式）
D 工区 L=284m A=640m²
集草・積込運搬・処分含む

除草合計 A=6,300m²
6,300m²（計上）

実施設計図面

| | | | |
|--------|---------------------------|------|-------|
| 委託業務名 | R7 徳土 撫養川他 鳴・撫養南浜他 河川維持業務 | | |
| 路線名等 | 撫養川他 | | |
| 委託業務箇所 | 鳴門市撫養町南浜他 | | |
| 図面名 | 除草平面図 | | |
| 縮尺 | - | 図面番号 | 1 / 2 |
| 会社名 | 徳島県東部県土整備局<徳島> | | |
| 事業者名 | 徳島県東部県土整備局<徳島> | | |

平面図

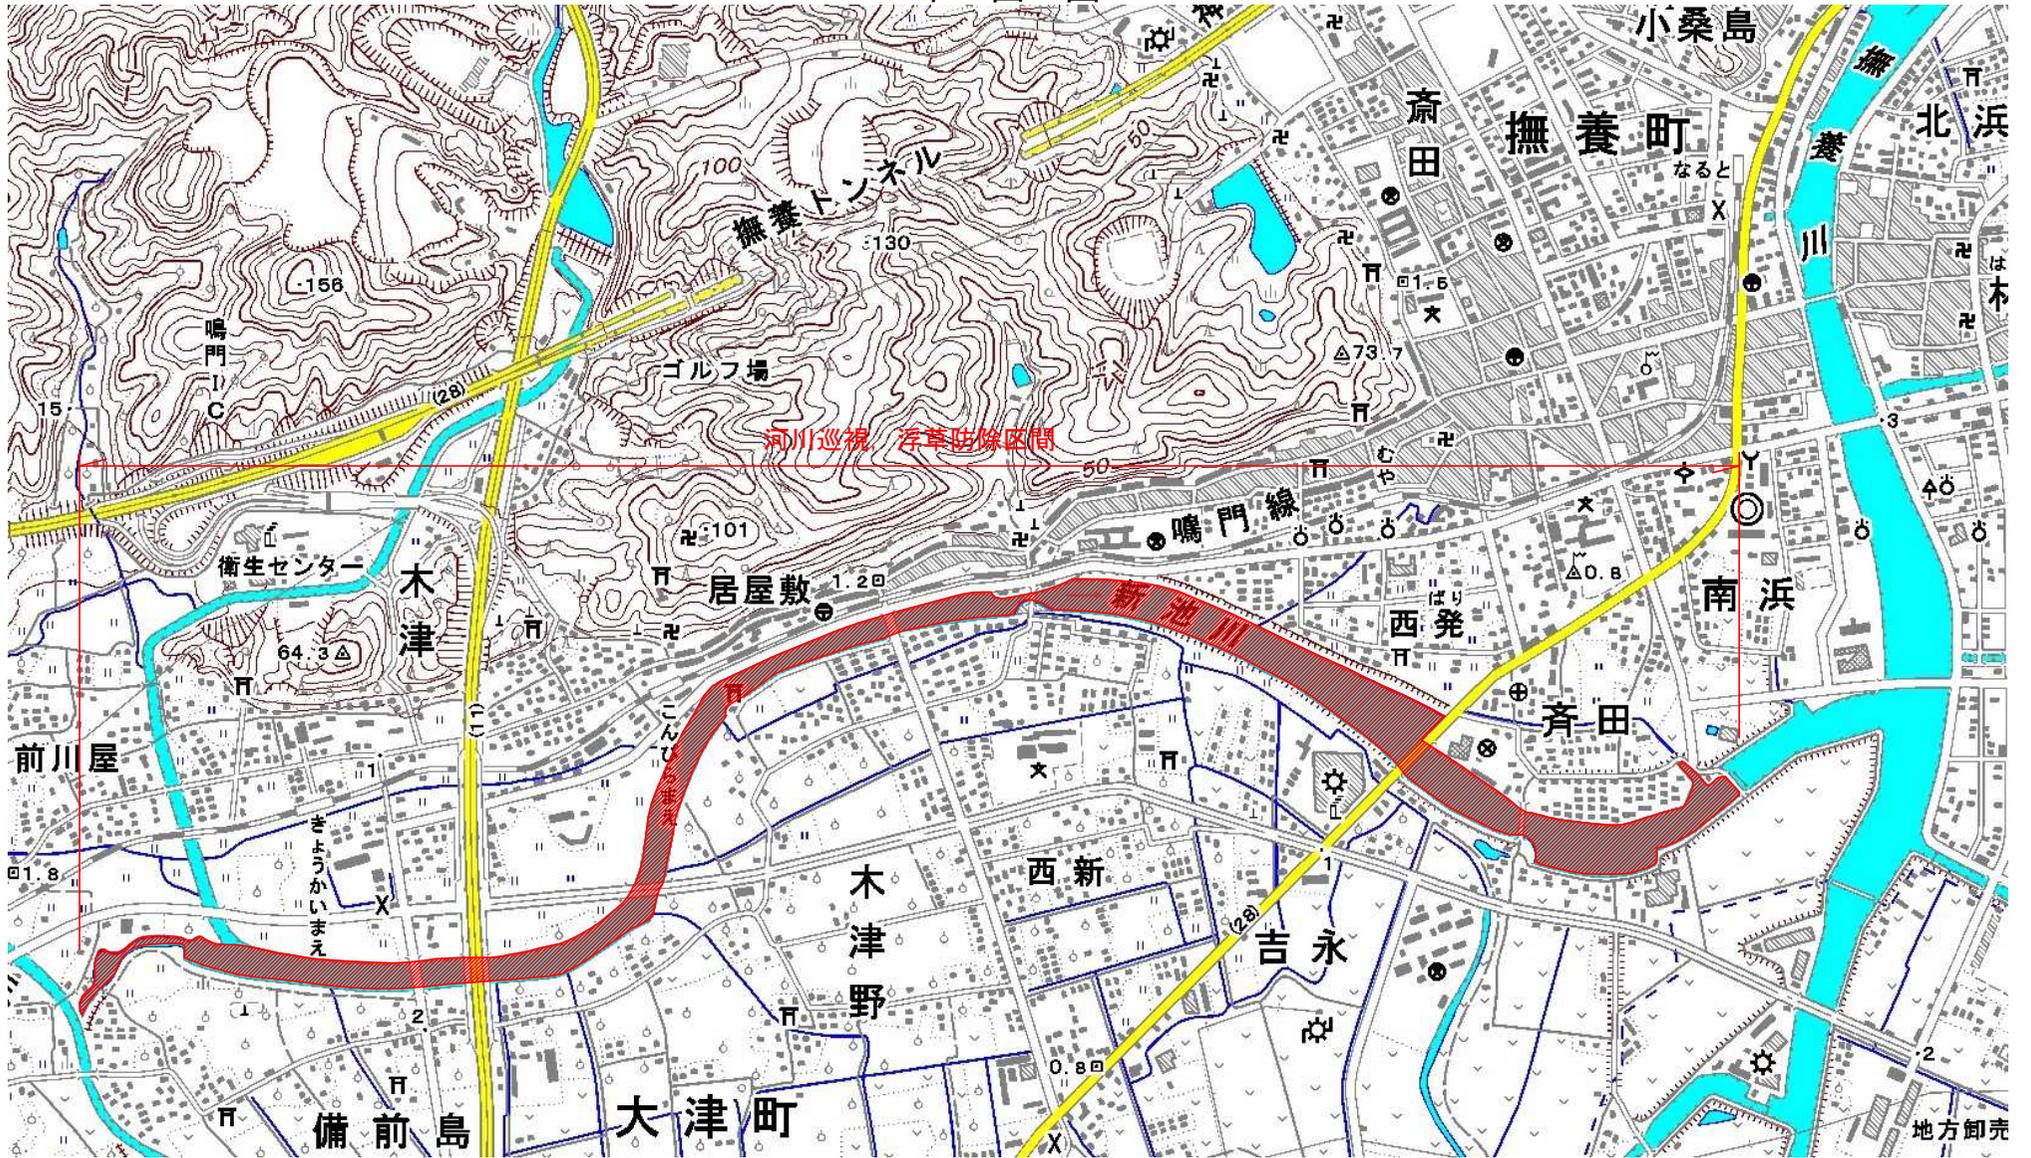

実施設計図面

| | |
|--------|--------------------------|
| 委託業務名 | R7徳土 撫養川他 鳴・撫養南浜他 河川維持業務 |
| 路線名等 | 撫養川他 |
| 委託業務箇所 | 鳴門市撫養町南浜他 |
| 図面名 | 河川巡視、浮草防除平面図 |
| 縮尺 | - 図面番号 2 / 2 |
| 会社名 | |
| 事業者名 | 徳島県東部県土整備局<徳島> |