



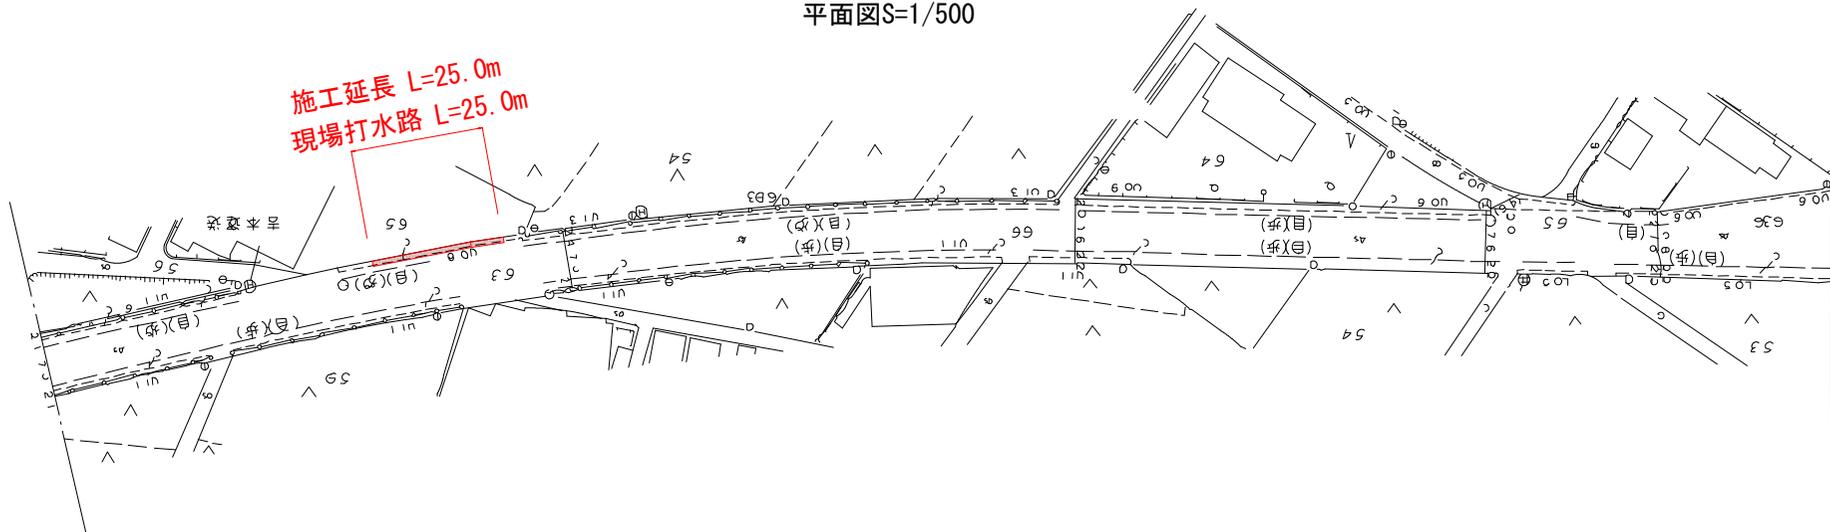


平面図S=1/500

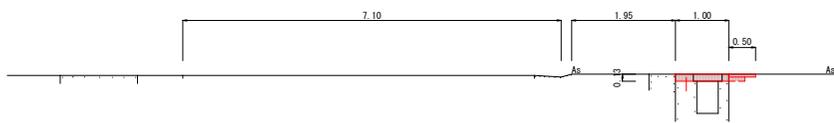


標準断面図S=1/50




構造図S=1/20

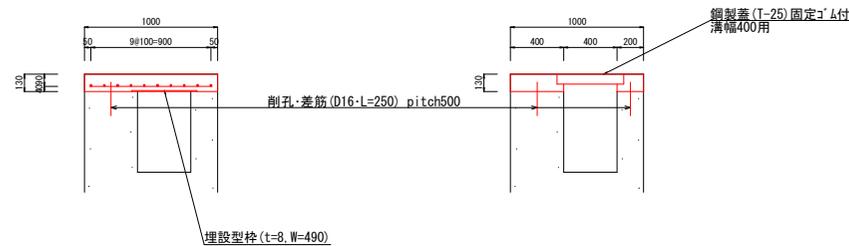

詳細図S=1/20

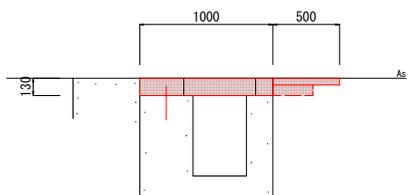

配置図

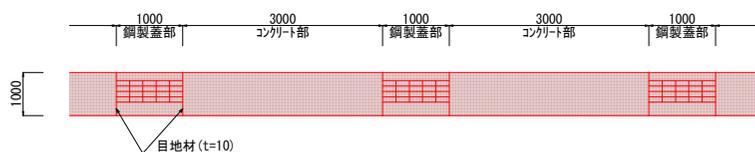

1.0m当り

舗装版切断(As)	1.0	m
Co取壊し(鉄筋)	0.1	m ³
Co取壊し(無筋)	0.1	m ³
床掘り	0.1	m ³
埋戻し(RC-30)	0.1	m ³
舗装復旧(t=5cm)	0.5	m ²

1.0m当り

現場打削溝蓋	コンクリート部	鋼製蓋部
コンクリート	0.130	0.071
埋設型枠	0.49	
型枠	0.13	0.39
鉄筋(D13)	19.1	kg
差筋(D16)	0.8	1.6
鋼製蓋(T-25)		1.0
目地材(t=10)		0.26
削孔	2.0	4.0

実施設計図面

工事名	R6徳土 松茂吉野線 板・西中高 側溝修繕工事(担い手確保型)
路線名等	松茂吉野線
工事箇所	板野郡板野町西中高
図面名	平面図・標準断面図・詳細図・構造図・配置図
縮尺	図示 図面番号 1 / 1
会社名	
事業者名	徳島県東部県土整備局<徳島>