
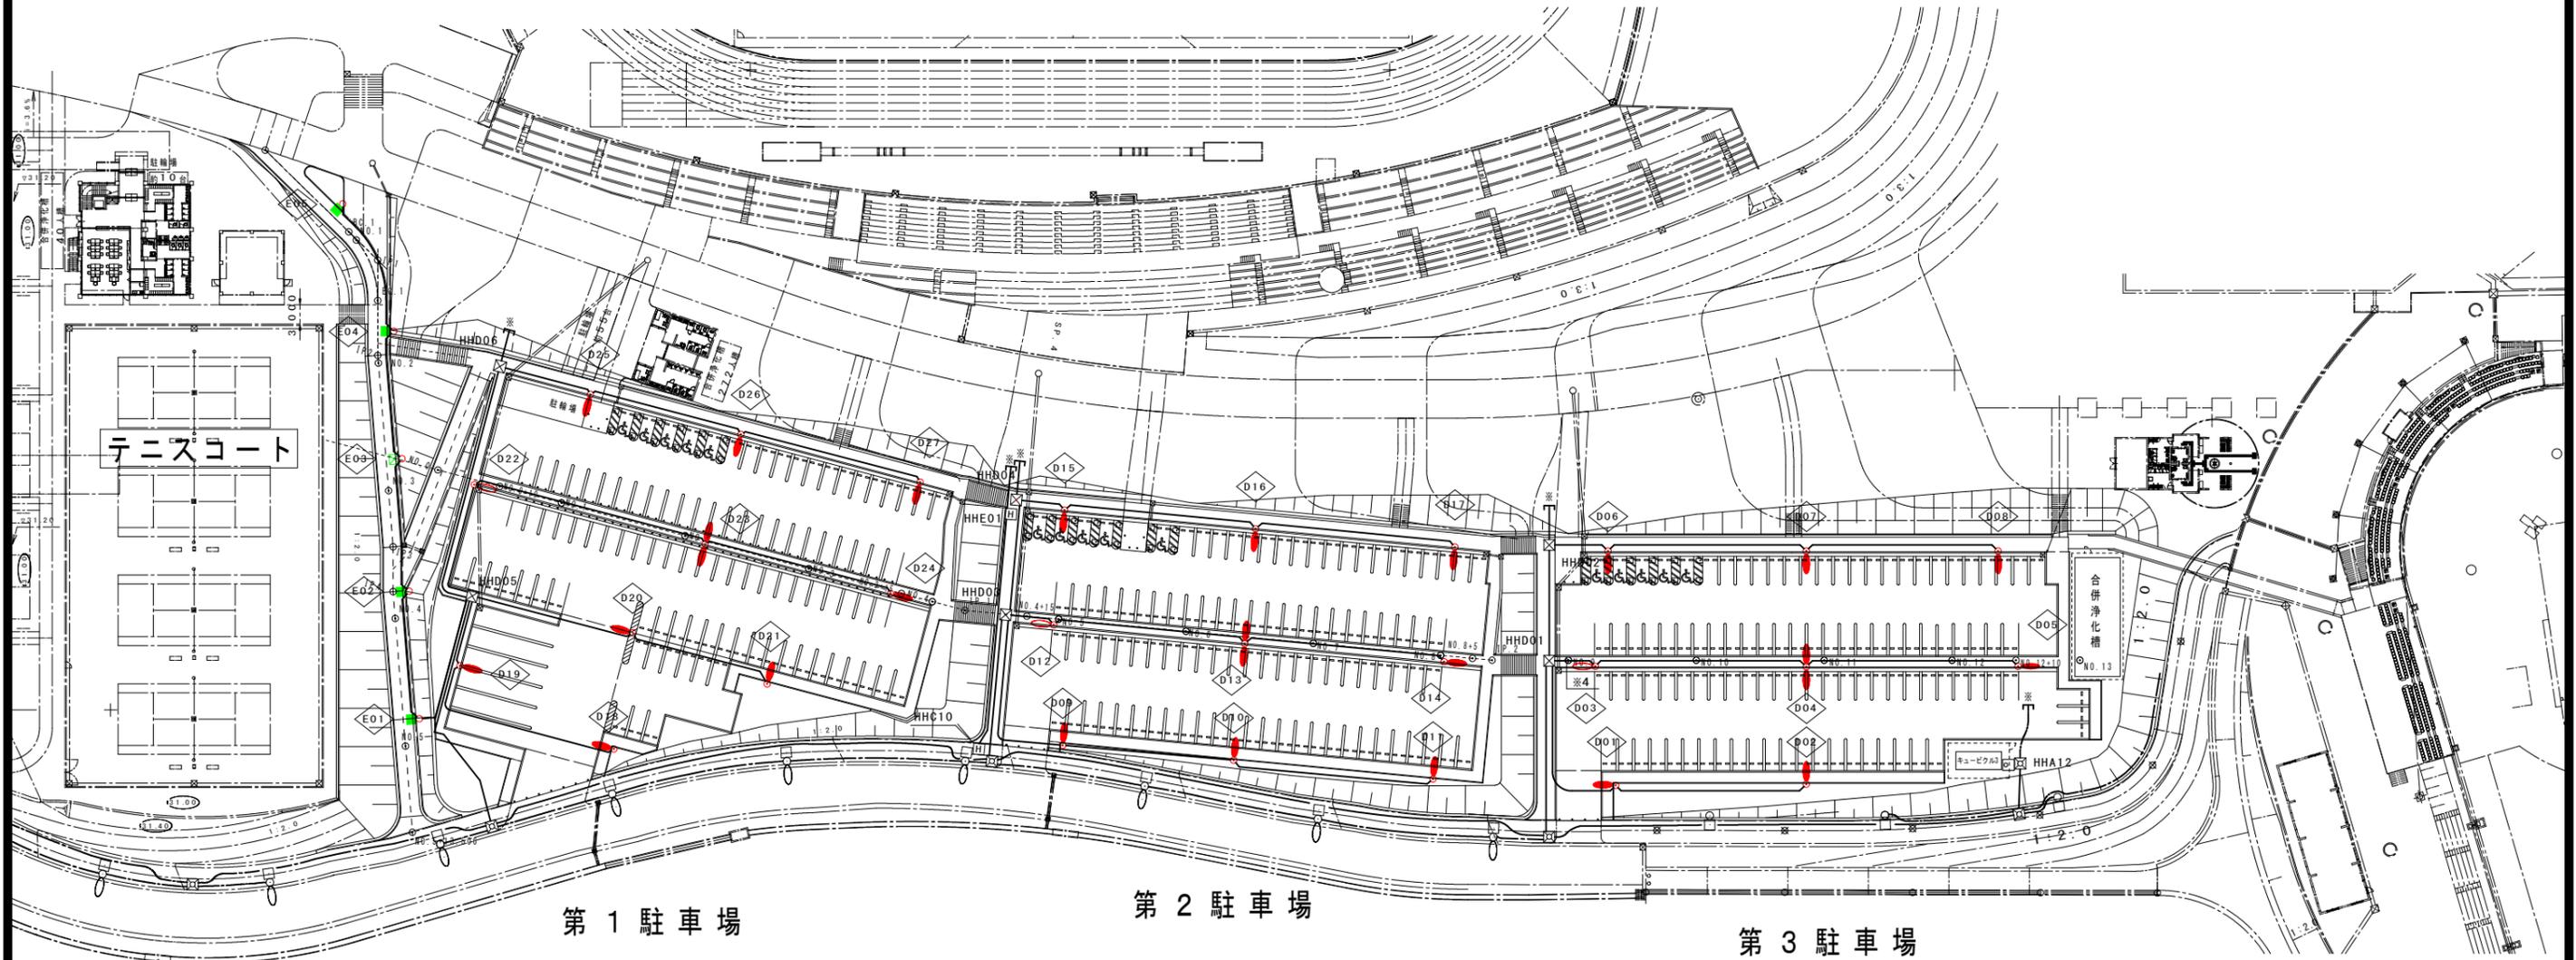


平面図 S=1/500

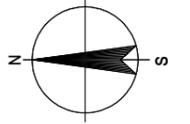

記号	名称	数量	備考
	駐車場照明灯 車道灯KSH-2 : H=8m NHT110w 限時消灯	21	D種接地工事施工
	駐車場照明灯 車道灯KSH-2 : H=8m NHT110w 常夜点灯	3	D種接地工事施工
	駐車場照明灯 車道灯KSH-2 : H=8m NHT110w 限時消灯	3	D種接地工事施工
	園路照明灯 車道灯 : H=5m NH70w 限時消灯	4	D種接地工事施工
	園路照明灯 車道灯 : H=5m NH70w 常夜点灯	1	D種接地工事施工




※常夜点灯は、ソーラーにより点灯、消灯する。  
 限時消灯は、ソーラーにより点灯し、タイマーにより消灯する。  
 上記の規格は、現況照明灯のものである。

実施設計図面

工事名	R6阿土 南部健康運動公園 阿南・桑野地 照明設備修繕工事(2) (担い手確保型)		
路線名等	南部健康運動公園		
工事箇所	阿南市桑野町桑野谷地(第2分割)		
図面名	平面図		
縮尺	図示	図面番号	1 / 2
会社名			
事業者名	徳島県南部総合県民局県土整備部<阿南>		

# 照明灯姿図(駐車場)

照明灯外形図 S=1/30

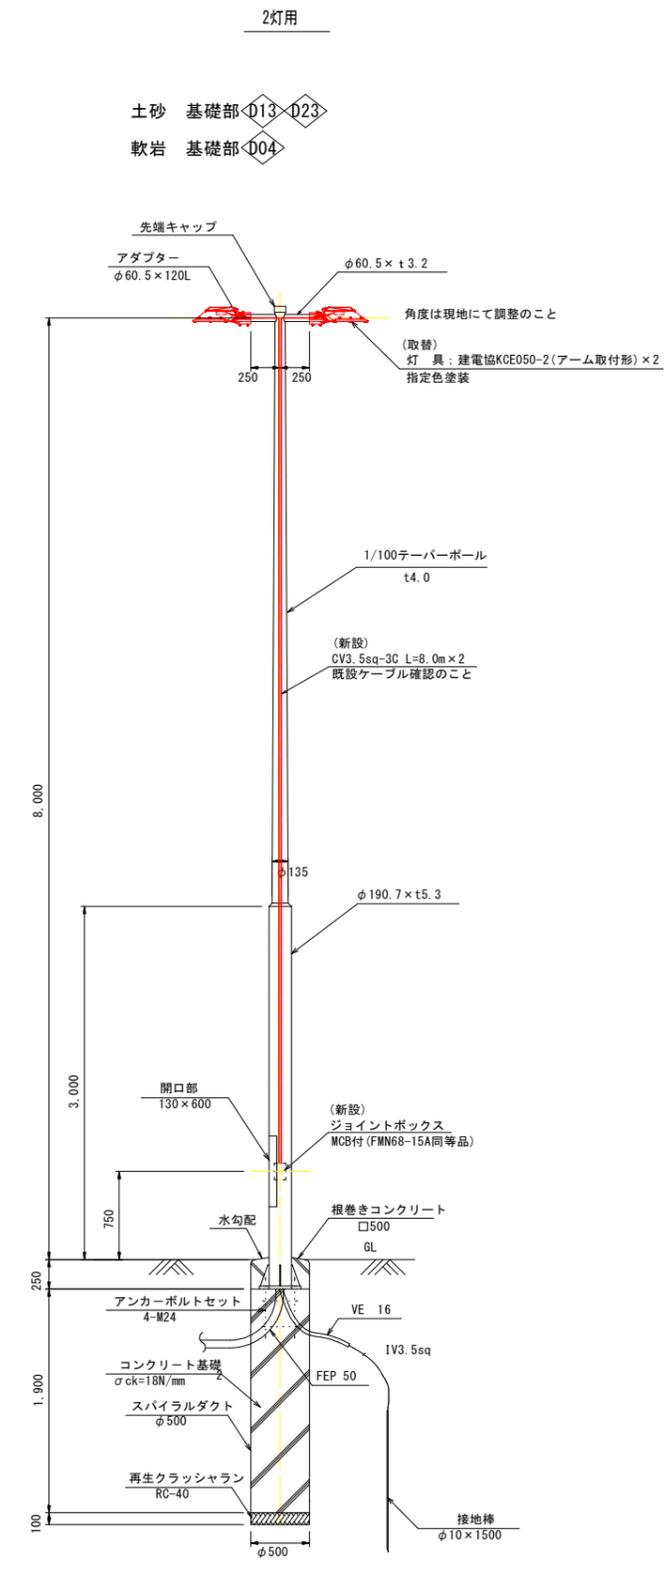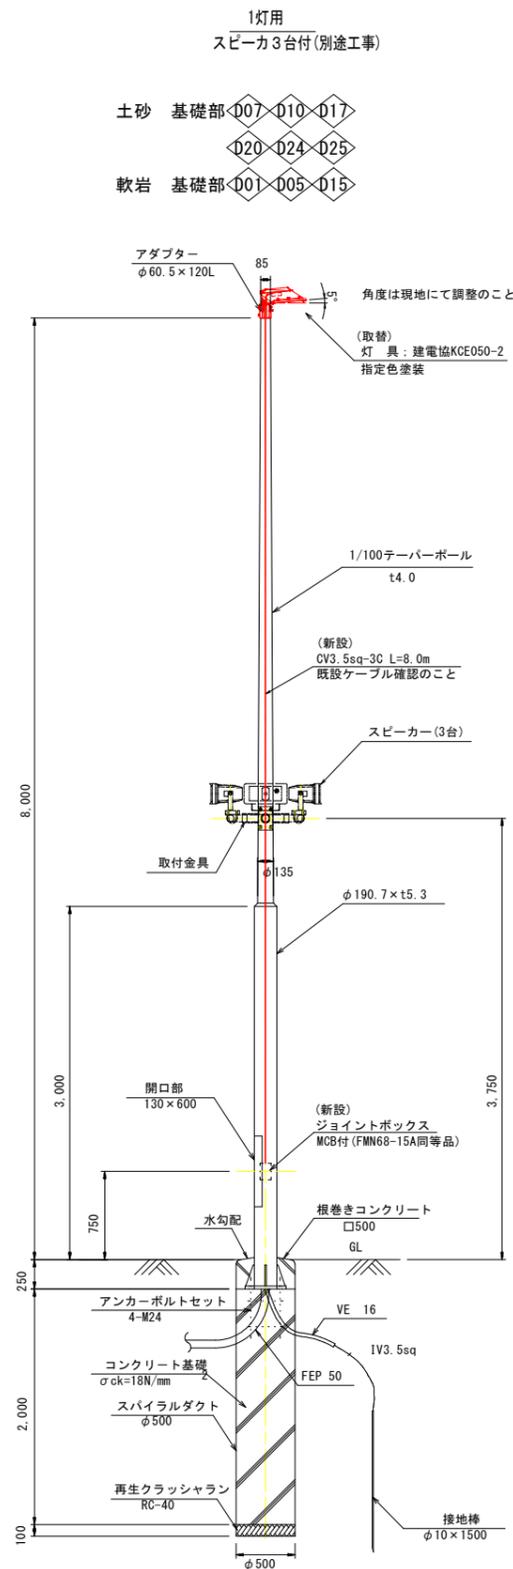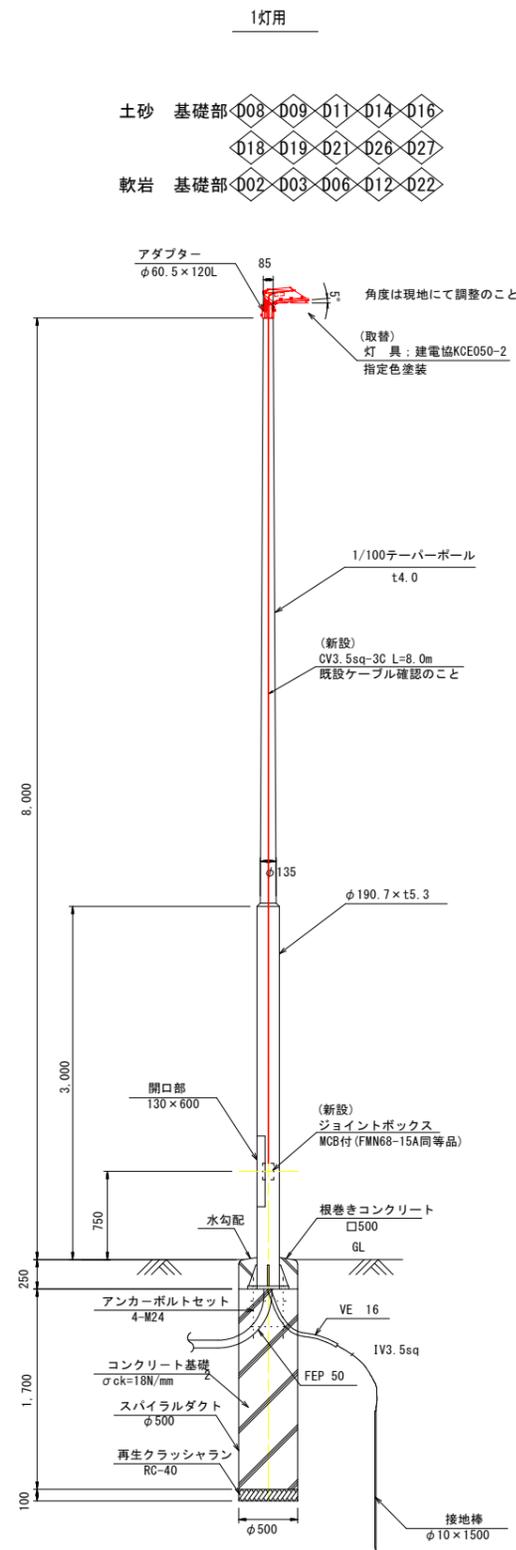

実施設計図面

工事名	R6阿土 南部健康運動公園 阿南・桑野地 照明設備修繕工事(2)(担い手確保型)		
路線名等	南部健康運動公園		
工事箇所	阿南市桑野町桑野谷地(第2分割)		
図面名	照明灯姿図(駐車場)		
縮尺	図示	図面番号	2/2
会社名			
事業者名	徳島県南部総合県民局県土整備部<阿南>		