
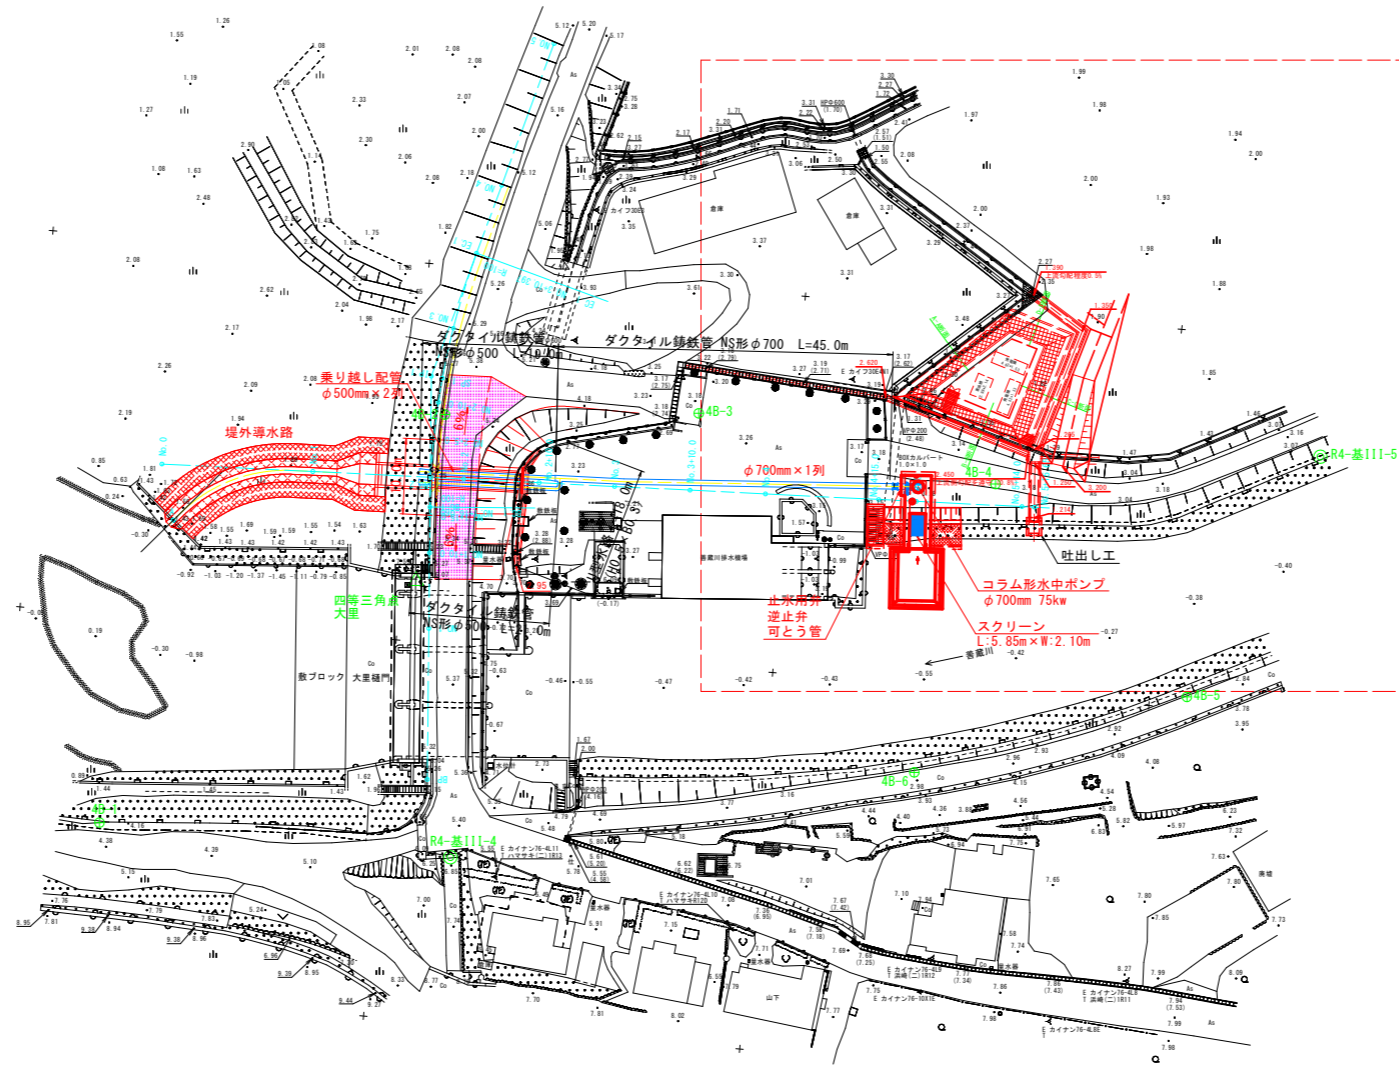


# 計画平面図 S=1/500

## 善蔵川

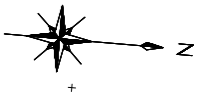

既知点座標一覧表

点名	X座標	Y座標	Z座標	備考
大里	66601.928	79892.017	10.178	四等三角点

3級基準点座標一覧表

点名	X座標	Y座標	標高	備考
R4-基111-4	66609.633	79928.069	8.743	新設点
R4-基111-5	66719.764	79865.197	2.722	"

4級基準点座標一覧表

点名	X座標	Y座標	Z座標	備考
4B-1	66562.952	79927.543	4.157	新設点
4B-2	66603.817	79866.747	5.294	"
4B-3	66637.270	79866.645	3.180	"
4B-4	66677.229	79872.550	3.170	"
4B-5	66704.919	79898.423	2.864	"
4B-6	66669.846	79911.512	2.994	"

路線1(堤防法線)

IP	IP間方向角	IA	R	曲	YL	SL	表	CL	IP間距離	X座標	Y座標
BP	205-34-34								53.899	66605.891	79918.005
IP 1	285-14-59	19-10-25	100.000	17.339	1.492	34.337		46.942	66601.812	79891.828	
NO. 3									66613.919	79919.536	

中心線座標一覧表(路線1 堤防法線)

点名	X座標	Y座標
BP	66605.691	79918.065
NO. 1	66604.148	79898.125
NO. 1+10.0	66603.377	79888.154
NO. 1+15.0	66602.991	79883.169
BC 1	66602.909	79882.113
NO. 2	66602.683	79878.179
NO. 2+5.0	66602.619	79873.180
NO. 2+10.0	66602.305	79868.184
SP 1	66603.057	79864.966
NO. 3	66603.924	79858.252
EC 1	66606.133	79848.096
NO. 4	66608.659	79838.831
NO. 5	66613.919	79819.536

路線2(直線法線)

IP	IP間方向角	IA	R	曲	YL	SL	表	CL	IP間距離	X座標	Y座標
No. 0	357-50-02								113.999	66567.056	79879.527
No. 1										66587.042	79878.771
No. 2										66607.027	79878.015
No. 2+10.0										66617.020	79877.637
No. 3										66627.013	79877.259
No. 3+10.0										66637.006	79876.881
No. 4										66646.999	79876.503
No. 4+15.0										66661.988	79875.936
No. 5										66666.985	79875.747
No. 5+14.0										66680.974	79875.218

中心線座標一覧表(路線2 直線法線)

点名	X座標	Y座標
No. 0	66567.056	79879.527
No. 1	66587.042	79878.771
No. 2	66607.027	79878.015
No. 2+10.0	66617.020	79877.637
No. 3	66627.013	79877.259
No. 3+10.0	66637.006	79876.881
No. 4	66646.999	79876.503
No. 4+15.0	66661.988	79875.936
No. 5	66666.985	79875.747
No. 5+14.0	66680.974	79875.218

護岸断面位置座標一覧表

点名	X座標	Y座標
A	66569.197	79886.799

工事名	R6波土 善蔵川 海・大里 排水設備製作工事(2) (担い手確保型)		
路線名等	善蔵川		
工事箇所	海部郡海陽町大里(善蔵川排水機場)(第2分割)		
図面名			
縮尺	図示	図面番号	1 / 1
会社名			
事業者名	徳島県南部総合県民局県土整備部<美波>		