


# 平面図 S=1/500

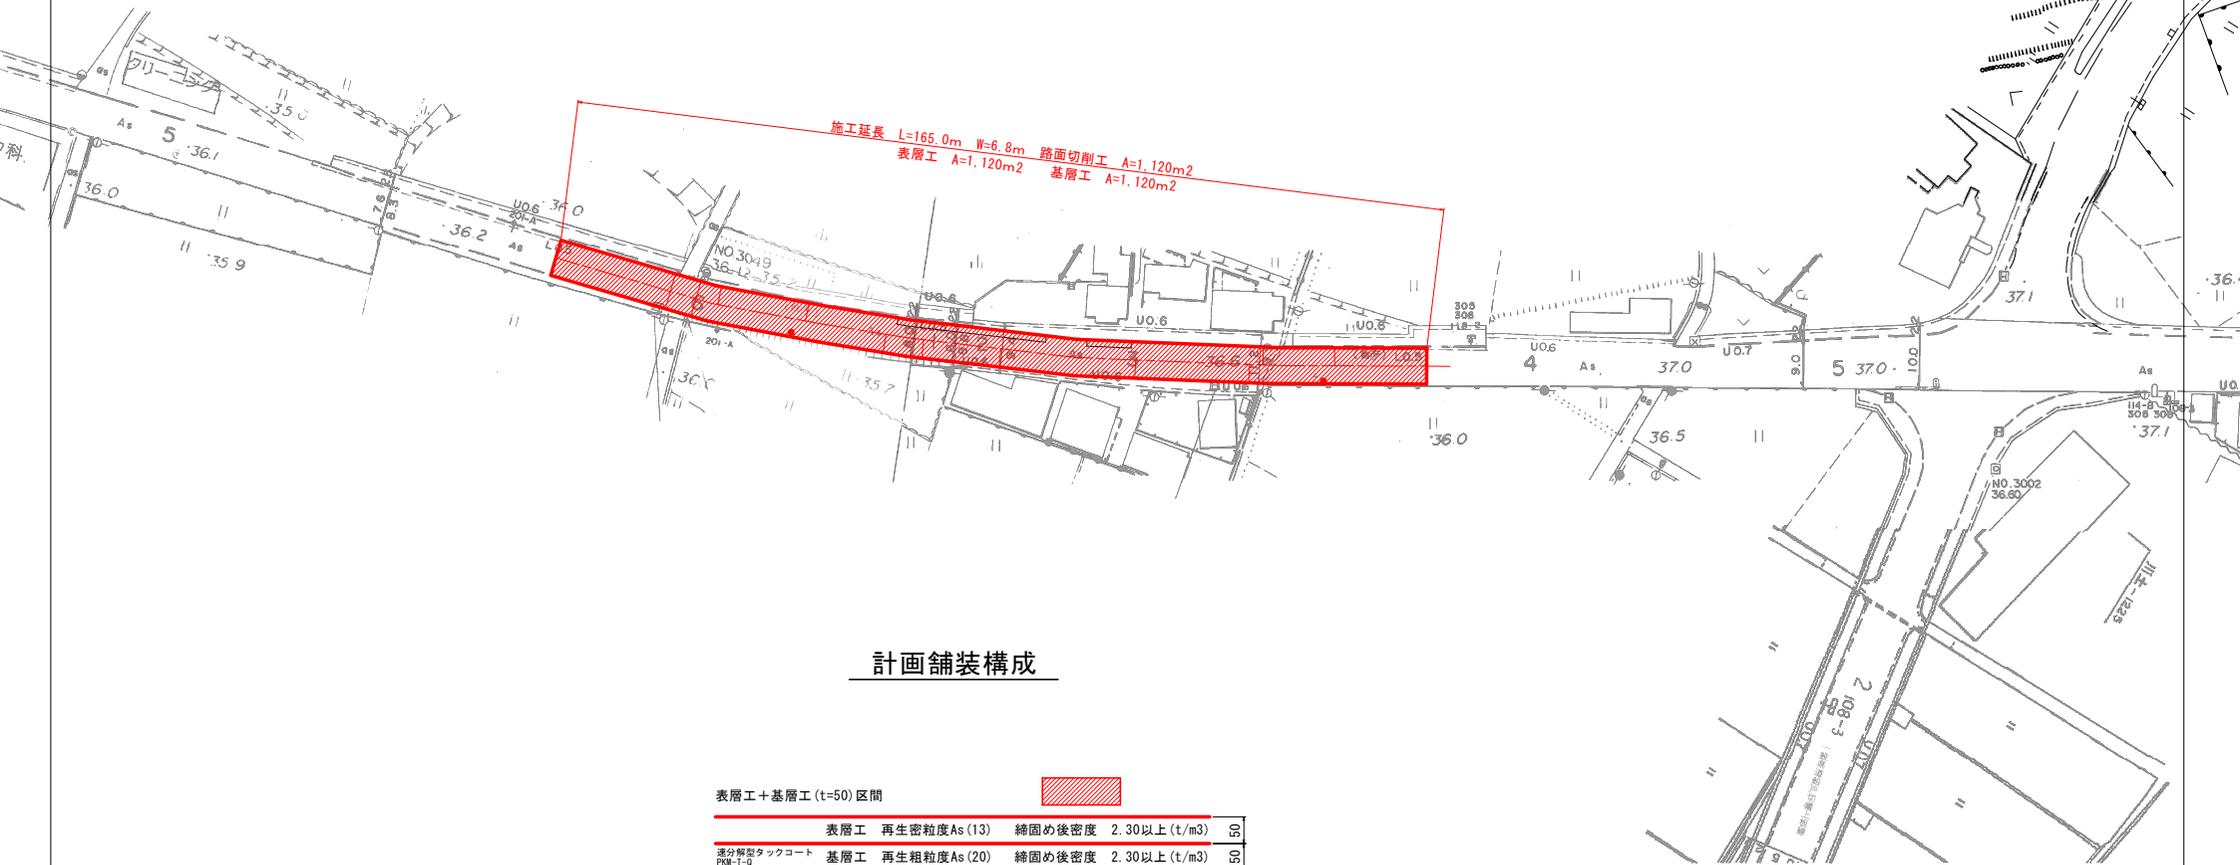

## 計画舗装構成

表層工+基層工 (t=50) 区間				
表層工	再生密粒度As (13)	締めめ後密度	2.30以上 (t/m <sup>3</sup> )	②
速分解型タックコート PM-T-0	基層工	再生粗粒度As (20)	締めめ後密度	2.30以上 (t/m <sup>3</sup> )
速分解型タックコート PM-T-0			既設歴青安定処理	

## 実施設計図面

路線名等	阿波市 鳴門池田線 阿波市阿波町南整理 舗装補修工事 (担い手確保型)		
工事箇所	阿波市阿波町南整理		
図面名	平面図・標準断面図	縮尺	図示 図面番号 1 / 1
会社名	徳島東部県土整備局 <吉野川>		
事業者名	徳島東部県土整備局 <吉野川>		