



施工延長 L=172.0m

路面切削工 A=2,190m<sup>2</sup>  
厚6cm ポリマー改質Ⅱ型As A=2,190m<sup>2</sup>

施工延長 L=35.0m


路面切削工 A=123m<sup>2</sup>  
厚6cm ポリマー改質Ⅱ型As A=123m<sup>2</sup>



工事名	R6徳島小松島線 小・横須 舗装補修工事(担い手確保型)		
路線名等	徳島小松島線		
工事箇所	小松島市横須町2丁目		
図面名	計画平面図		
縮尺	S=1/500	図面番号	1 / 2
会社名			
事業者名	徳島県東部機士整備局		


# 標準断面図

標準断面図 S=1/50

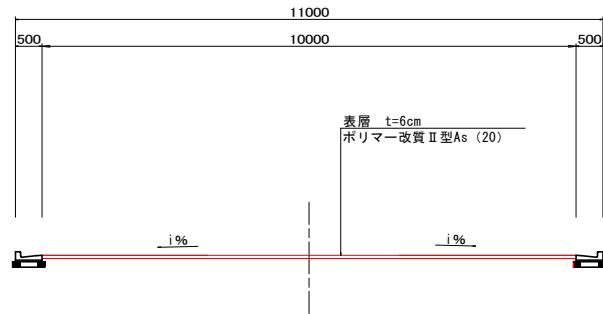


舗装断面図 S=1/10

現況舗装構成

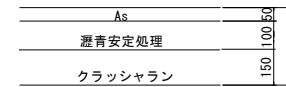


計画舗装構成

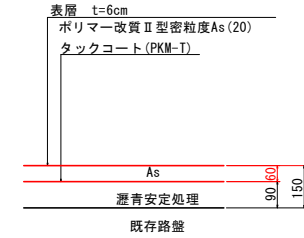


舗装段差すり付け詳細図 S=1/10

【本線部すり付け】

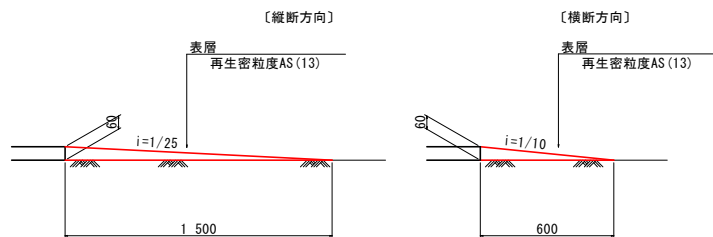

## 【施工フロー】

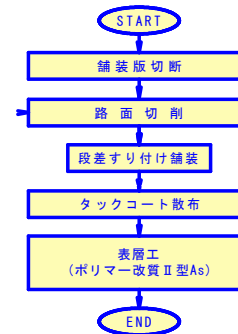

※1日の作業作業終了時は、既設舗装との段差すり付け処理は必ず行うこと。

工事名	R6徳島 徳島小松島線 小・横須 舗装修繕工事 (担い手確保型)		
路線名等	徳島小松島線		
工事箇所	小松島市横須町2丁目		
図面名	標準断面図		
縮尺	図示	図面番号	2 / 2
会社名			
事業者名	徳島県東部県土整備局		