



# 平面図

施工延長 L=950.0m、防草シート設置 A=1,400m<sup>2</sup>

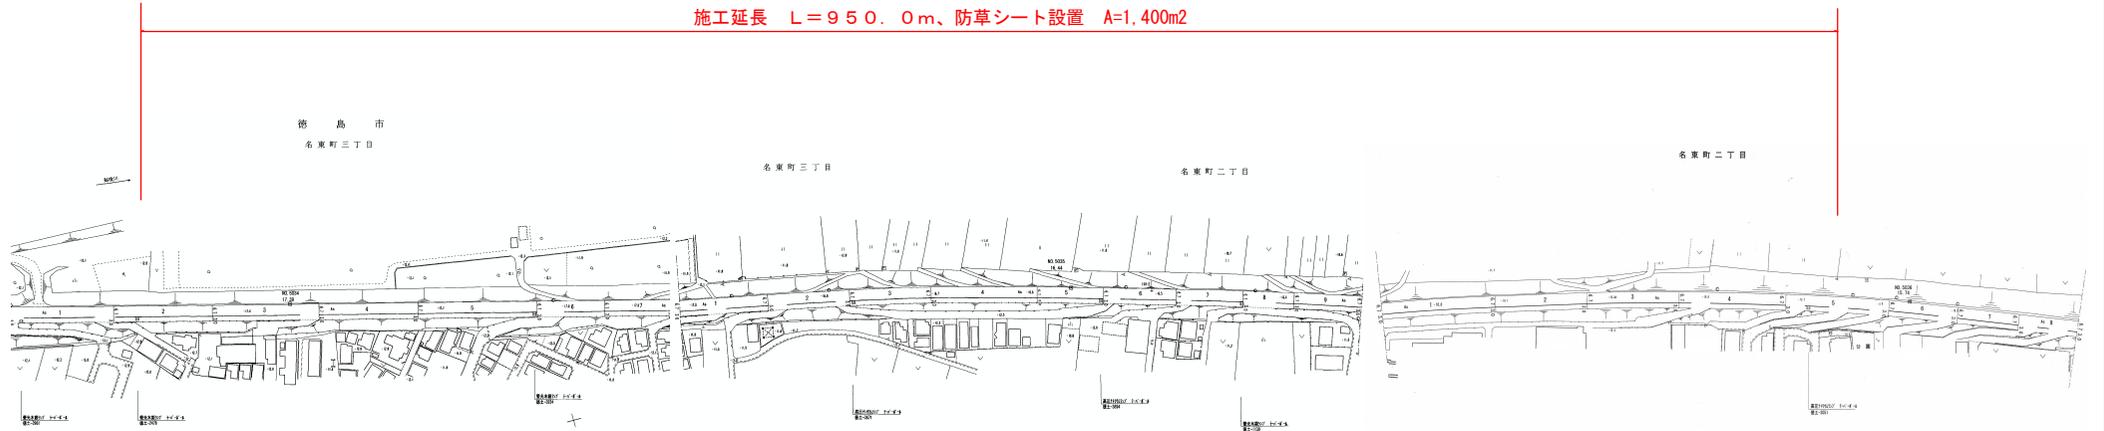

# 詳細図

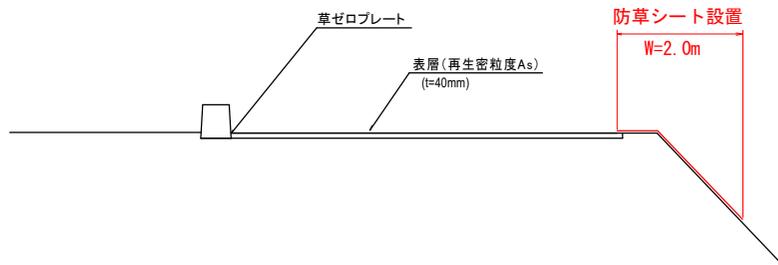

## 実施設計図面

工事名	R6徳土 神山站境線 徳・名東 防草シート設置工事(2) (旧I号線側)		
路線名等	神山站境線		
工事箇所	徳島市名東町3丁目他(第2分割)		
図面名	平面図、詳細図		
縮尺	nonscale	図面番号	1 / 1
会社名			
事業者名	徳島県東部県土整備局<徳島庁舎>		