



平面図

施工延長 L=970.0m、防草シート設置 A=450m²

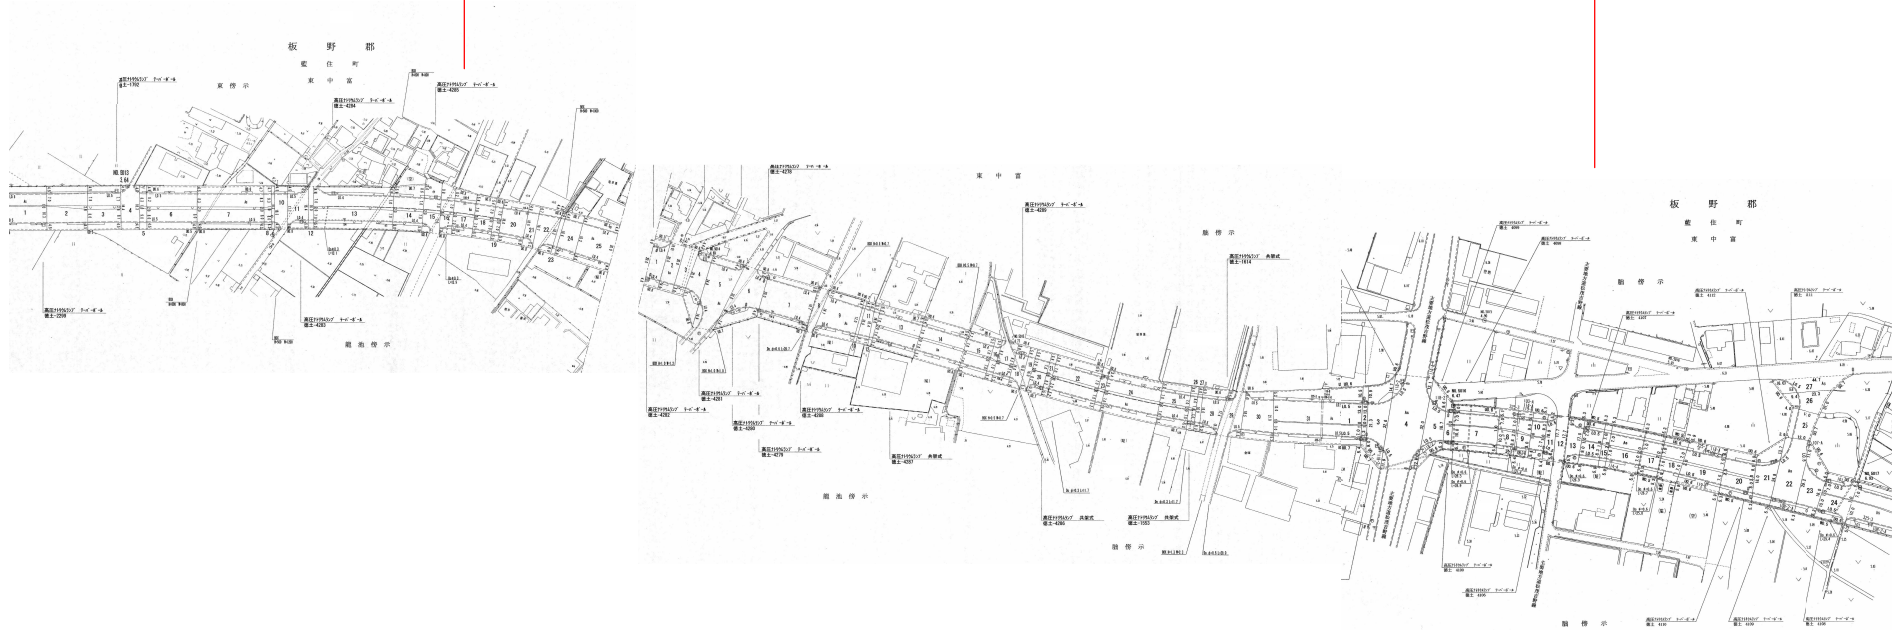

詳細図

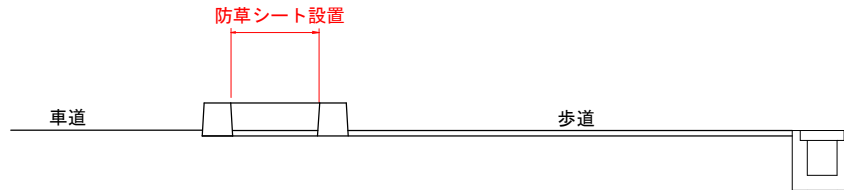

実施設計図面

工事名	R6徳土 徳島引田線 豊・東中宮地 防草シート設置工事 (招I手続採用)		
路線名等	徳島引田線		
工事箇所	板野郡鹿住町東中宮地		
図面名	平面図、詳細図		
縮尺	nonscale	図面番号	1 / 1
会社名			
事業者名	徳島県東部県土整備局<徳島庁舎>		