


計画平面図 S=1/1000

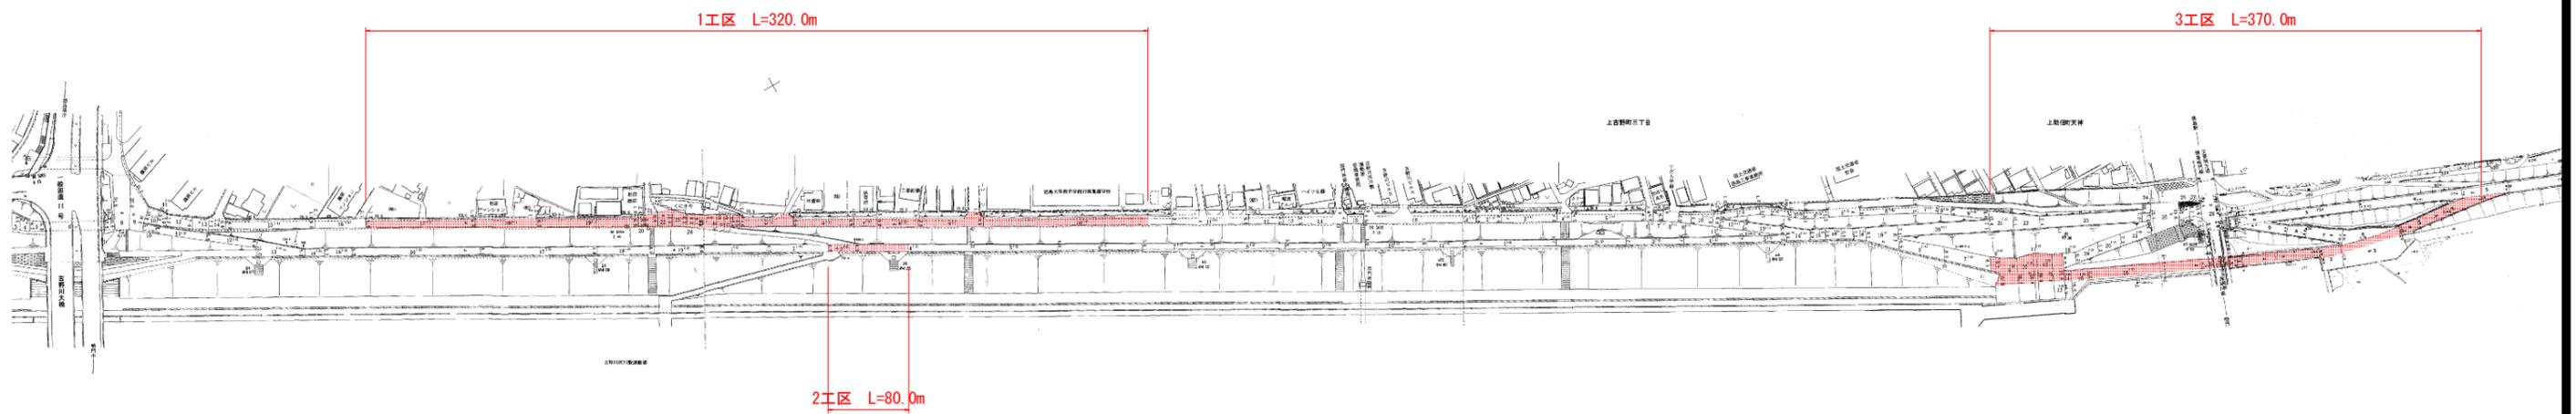

実施設計図面

工事名	R6徳土 徳島吉野線 徳・上吉野地 区画線工事 (既・平塚保型)		
路線名等	徳島吉野線		
工事箇所	徳島市上吉野町2丁目他		
図面名	平面図		
縮尺	1/1000	図面番号	1 / 1
会社名			
事業者名	徳島県東部県土整備局<徳島>		