


府中工区Jブロック 平面図 S=1:1000

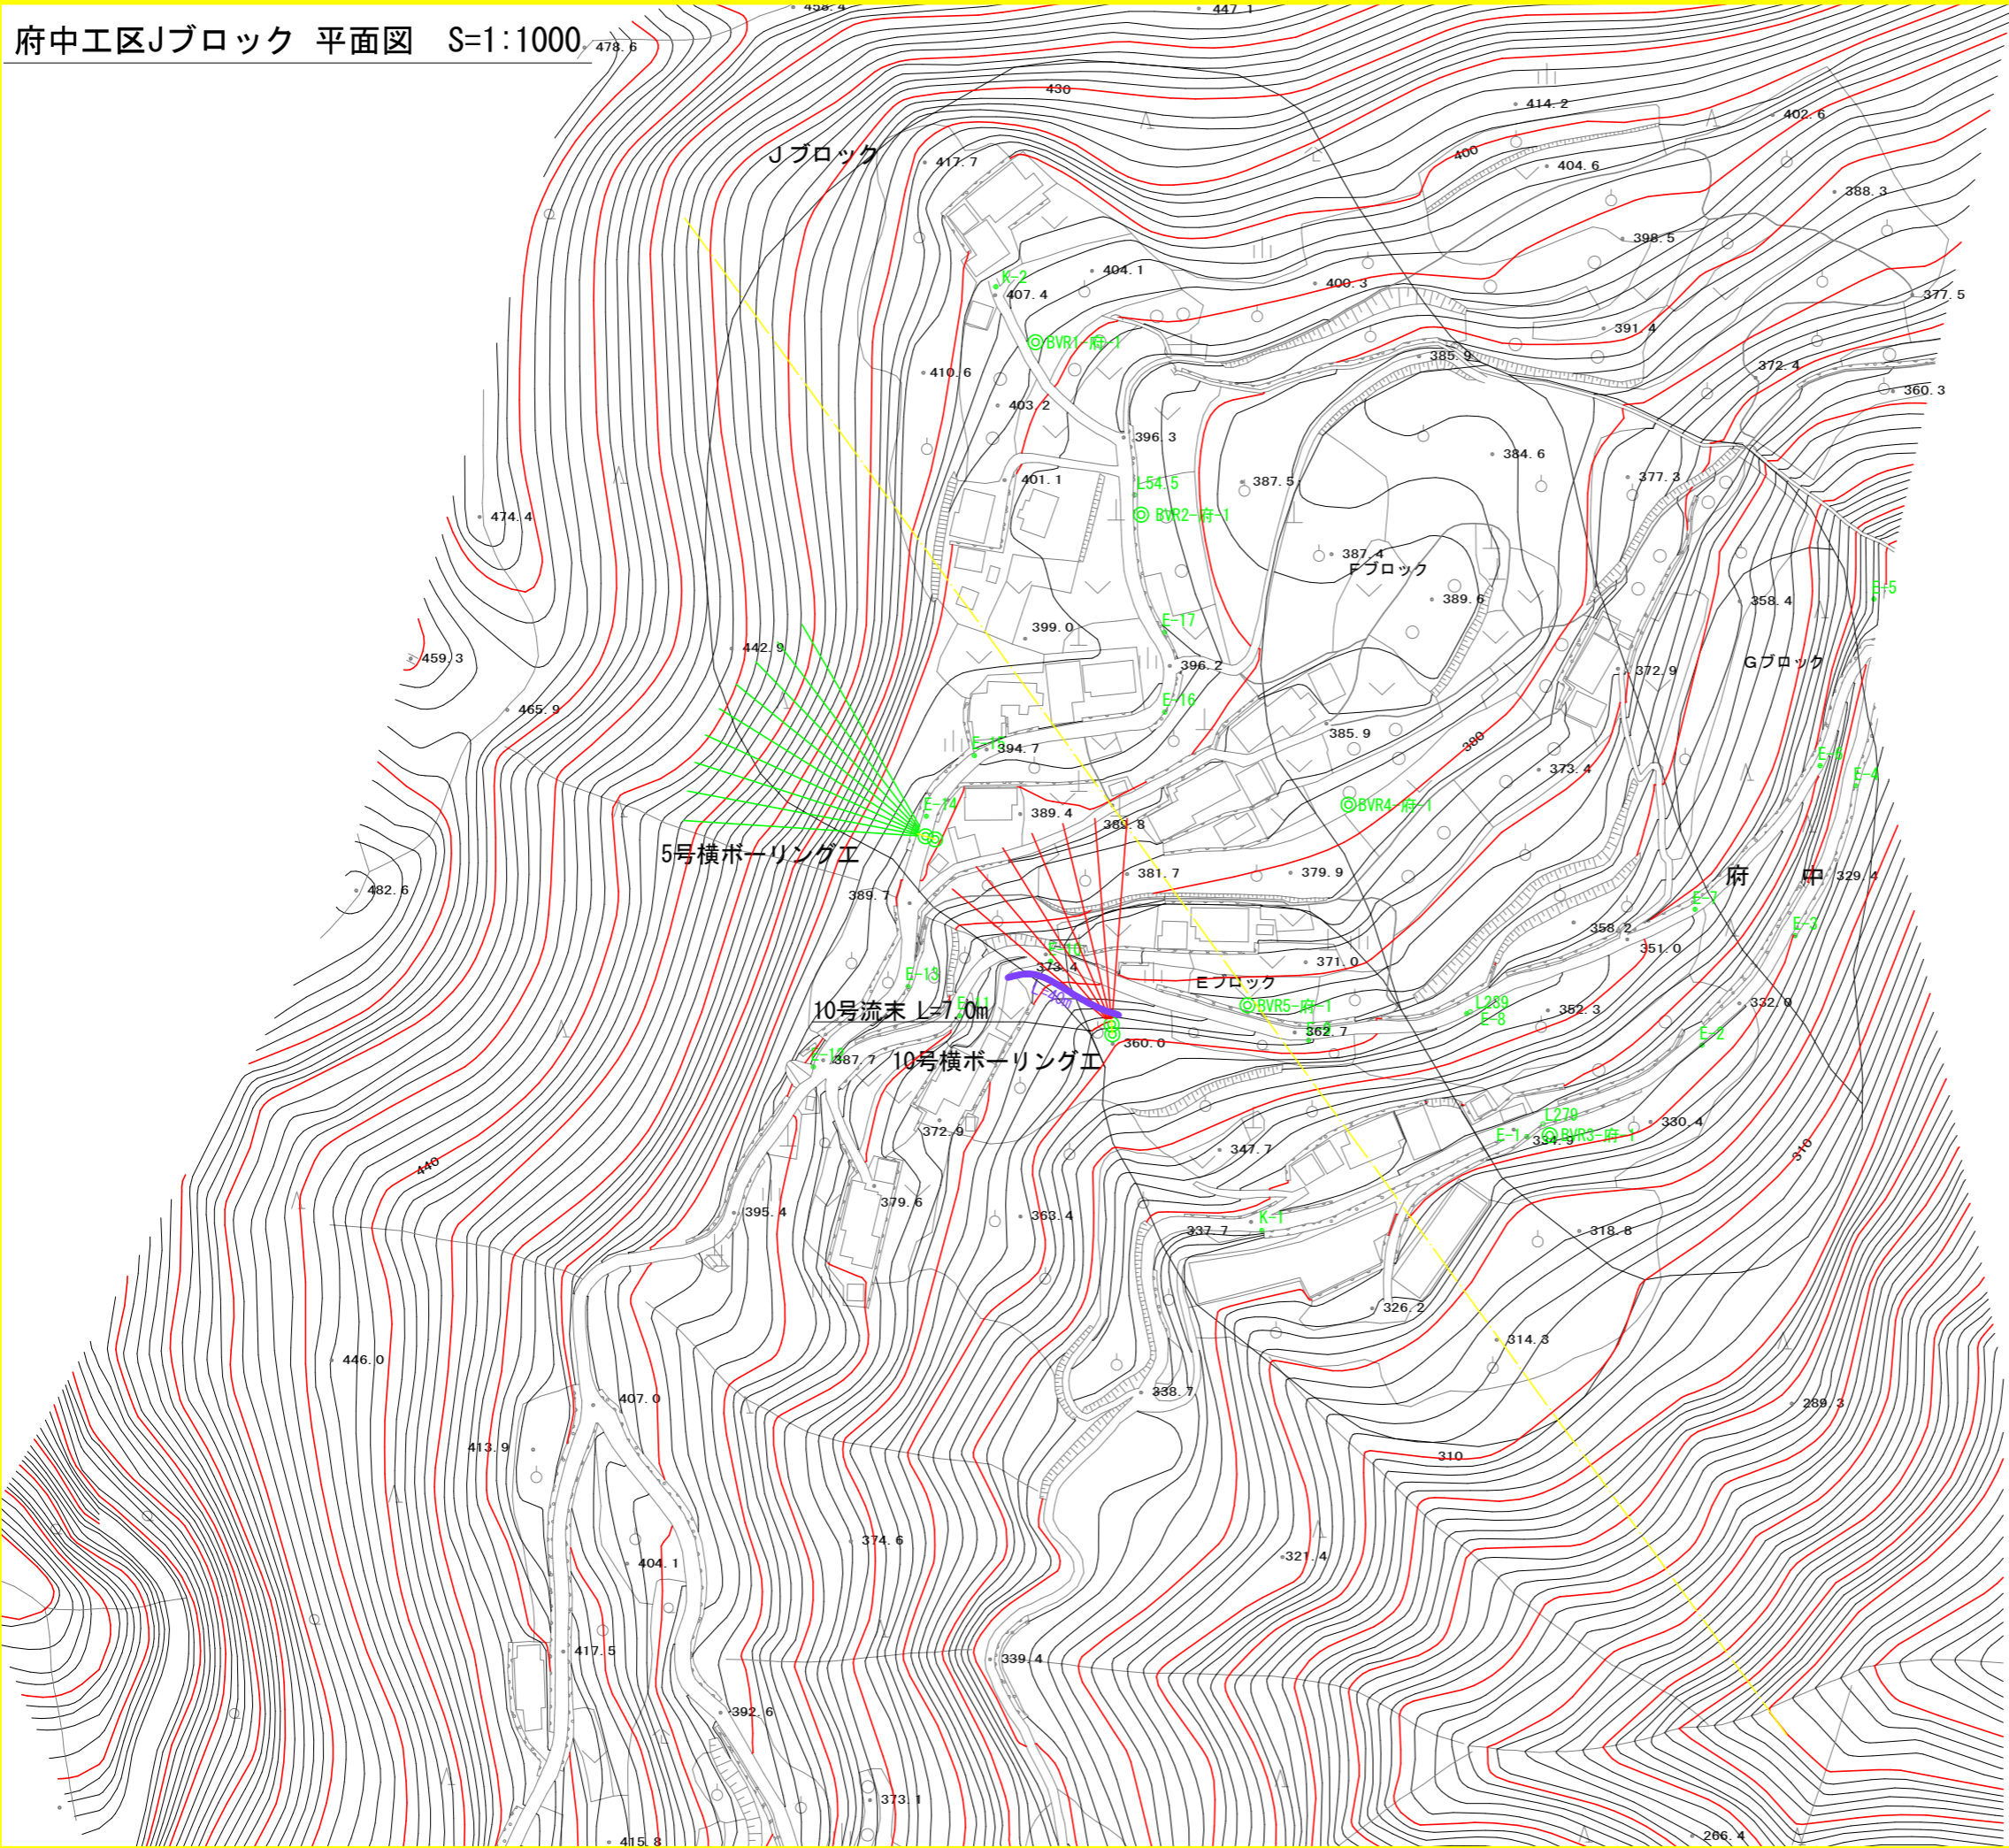

点名	X座標	Y座標	Z座標
K-1	110083.164	78105.926	337.304
K-2	110365.656	78026.319	407.758
E-1	110111.255	78185.290	334.736
E-2	110138.633	78237.653	332.723
E-3	110171.440	78265.561	331.181
E-4	110216.289	78283.754	330.840
E-5	110272.185	78289.157	330.555
E-6	110222.312	78273.034	336.431
E-7	110179.331	78235.606	347.134
E-8	110148.077	78167.275	356.923
E-9	110140.126	78119.901	362.445
E-10	110163.766	78042.755	373.193
E-11	110147.456	78015.474	379.434
E-12	110132.137	77971.729	387.533
E-13	110156.217	78000.072	388.872
E-14	110207.184	78005.521	392.000
E-15	110225.324	78019.909	393.779
E-16	110238.332	78076.887	395.916
E-17	110262.245	78076.821	395.947
L54.5	110303.370	78067.872	396.131
L239	110148.626	78168.343	356.809
L279	110115.077	78190.126	334.616

点名	X座標	Y座標	Z座標
BVR1-府-1	110349.080	78038.193	402.392
BVR2-府-1	110297.457	78069.817	393.674
BVR3-府-1	110111.693	78192.111	332.116
BVR4-府-1	110210.648	78131.873	381.560
BVR5-府-1	110150.592	78101.642	367.040

点名	X座標	Y座標	Z座標
5号交点	110201.169	78005.282	391.903
5号控点	110200.255	78008.139	391.610
10号交点	110144.867	78060.964	361.241
10号控点	110141.877	78061.208	360.587



実施設計図面

工事名	R7 徳耕 地すべり 神山3期 府中排水ボーリング工事(担い手確保型)		
路線名等	神山3期地区		
工事箇所	名西郡神山町		
図面名	府中工区Jブロック 平面図		
縮尺	1:1000	図面番号	参考図
会社名			
事業者名	徳島県東部農林水産局<徳島>		