


南部総合県民局県土整備部(阿南)総合管内図

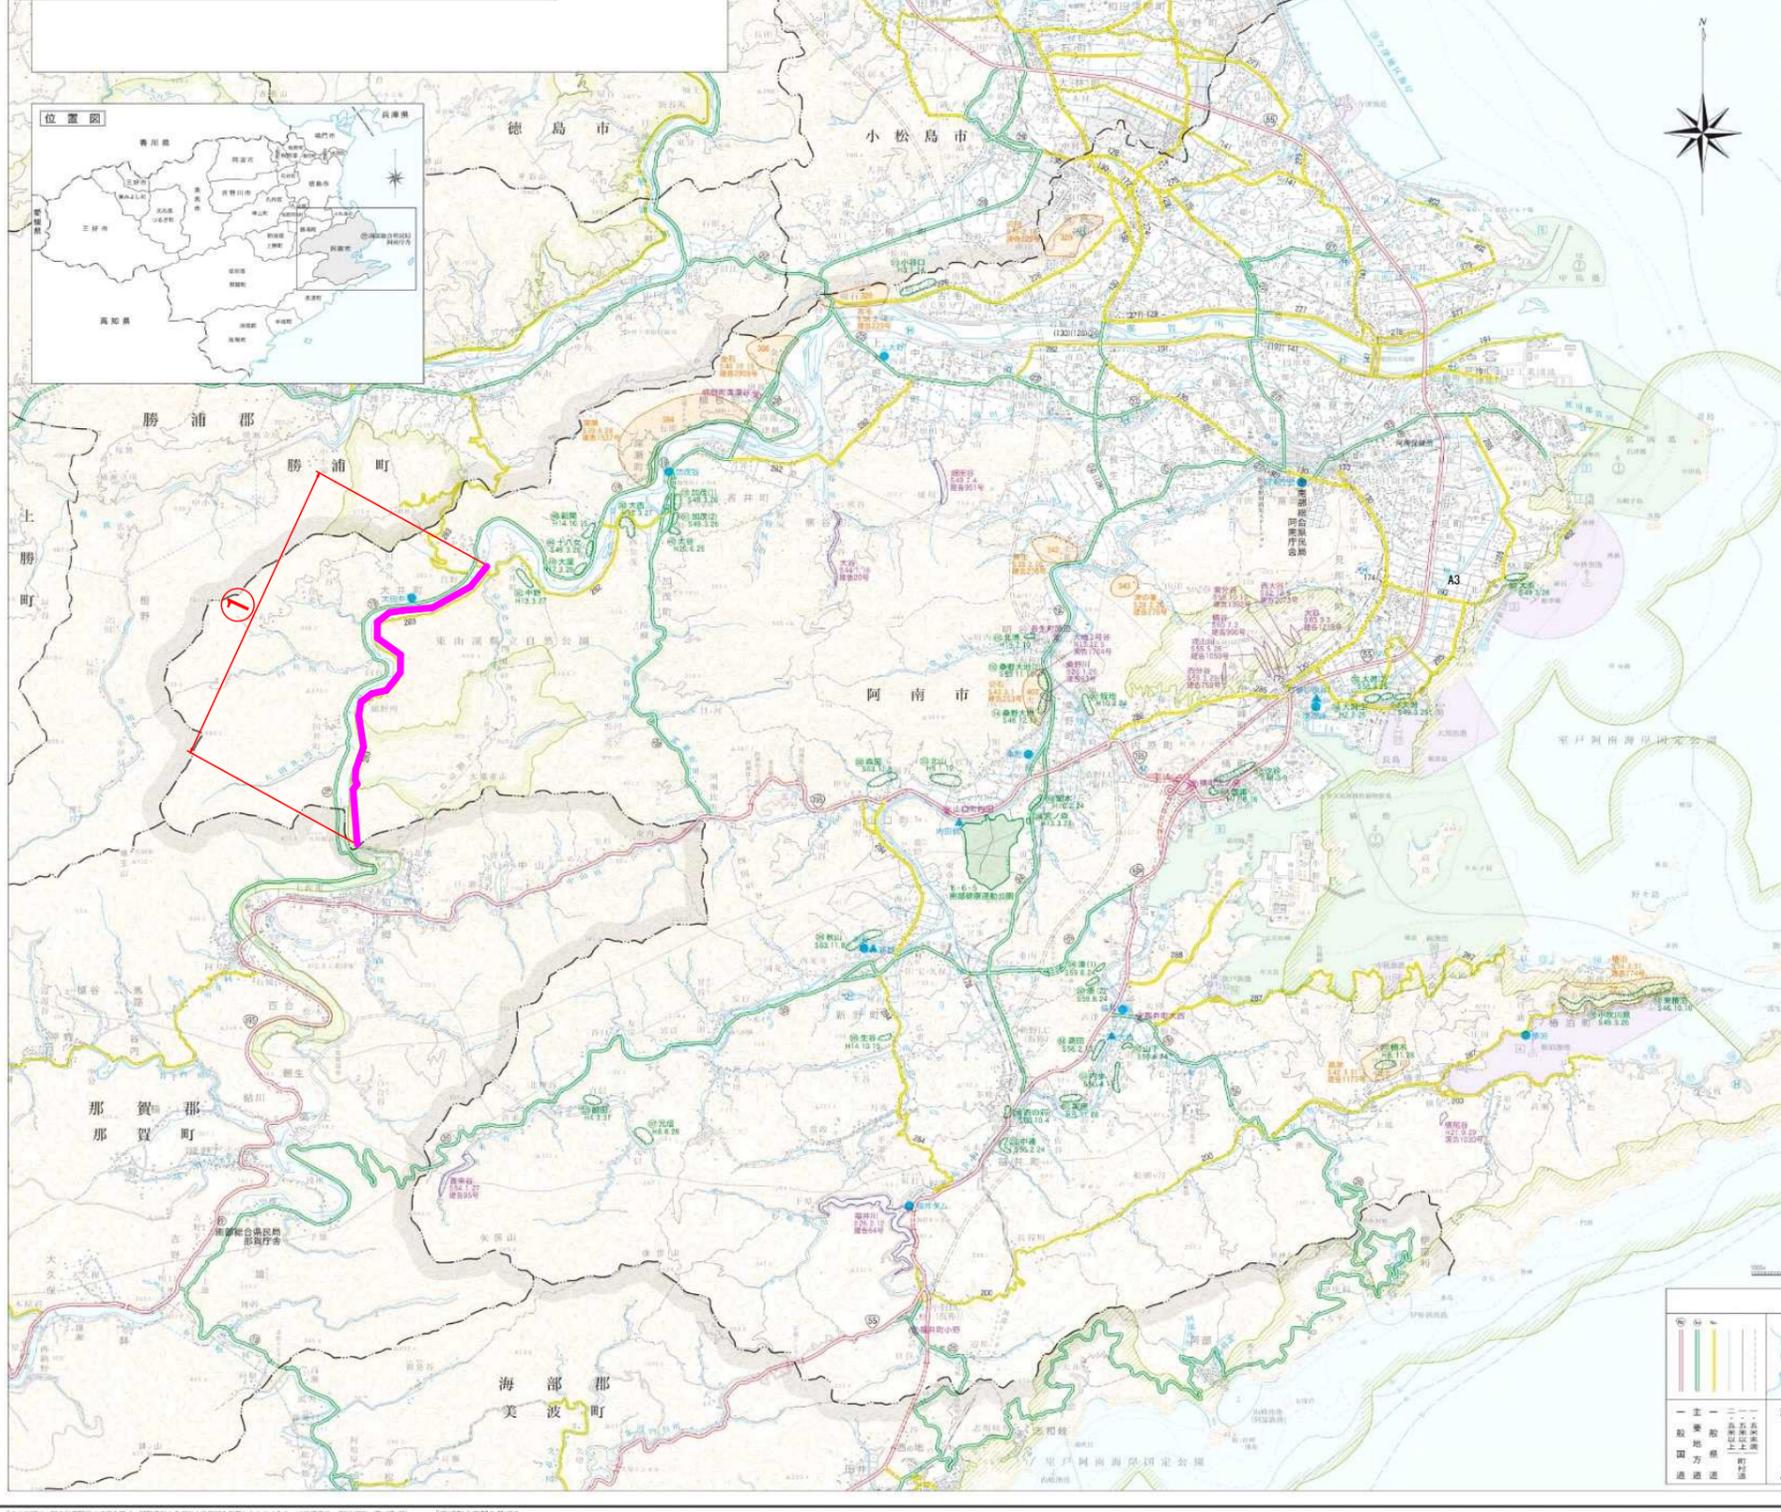

急傾斜指定地

15	東浦指定地	27	阿南川指定地	174	阿南川指定地	279	中島指定地
16	森野大地指定地	28	阿南川指定地	175	阿南川指定地	282	大井指定地
17	伊島指定地	29	阿南川指定地	176	阿南川指定地	283	和食勝浦線
18	伊島指定地	30	阿南川指定地	177	阿南川指定地	284	山口屋打越
19	加茂(1)指定地	31	阿南川指定地	178	阿南川指定地	285	成山中野指定地
20	加茂(2)指定地	32	阿南川指定地	179	阿南川指定地	286	津乃崎指定地
21	大井指定地	33	阿南川指定地	180	阿南川指定地	287	小島公園線
22	大井指定地	34	阿南川指定地	181	阿南川指定地	288	阿南川指定地
23	大井指定地	35	阿南川指定地	182	阿南川指定地	289	阿南川指定地
24	大井指定地	36	阿南川指定地	183	阿南川指定地	290	阿南川指定地
25	大井指定地	37	阿南川指定地	184	阿南川指定地	291	阿南川指定地
26	大井指定地	38	阿南川指定地	185	阿南川指定地	292	阿南川指定地

道路表

No.	道路名	延長	No.	道路名	延長
1	一般国道	27	阿南川	174	阿南川
2	主要地方道	28	阿南川	175	阿南川
3	主要地方道	29	阿南川	176	阿南川
4	主要地方道	30	阿南川	177	阿南川
5	主要地方道	31	阿南川	178	阿南川
6	主要地方道	32	阿南川	179	阿南川
7	主要地方道	33	阿南川	180	阿南川
8	主要地方道	34	阿南川	181	阿南川
9	主要地方道	35	阿南川	182	阿南川
10	主要地方道	36	阿南川	183	阿南川
11	主要地方道	37	阿南川	184	阿南川
12	主要地方道	38	阿南川	185	阿南川

河川表

一級河川		二級河川	
那賀川	112066	那賀川	112066
那賀川	112066	那賀川	112066
海岸保全区域表

No.	区域名	面積	No.	区域名	面積
1	第一種海岸保全区域	10	11	第一種海岸保全区域	10
2	第二種海岸保全区域	10	12	第二種海岸保全区域	10
3	第三種海岸保全区域	10	13	第三種海岸保全区域	10
4	第四種海岸保全区域	10	14	第四種海岸保全区域	10
5	第五種海岸保全区域	10	15	第五種海岸保全区域	10
6	第六種海岸保全区域	10	16	第六種海岸保全区域	10
7	第七種海岸保全区域	10	17	第七種海岸保全区域	10
8	第八種海岸保全区域	10	18	第八種海岸保全区域	10
9	第九種海岸保全区域	10	19	第九種海岸保全区域	10
10	第十種海岸保全区域	10	20	第十種海岸保全区域	10

地すべり指定地

22	橋本指定地	23	橋本指定地
24	橋本指定地	25	橋本指定地
26	橋本指定地	27	橋本指定地
28	橋本指定地	29	橋本指定地
30	橋本指定地	31	橋本指定地
32	橋本指定地	33	橋本指定地
34	橋本指定地	35	橋本指定地
36	橋本指定地	37	橋本指定地
38	橋本指定地	39	橋本指定地
40	橋本指定地	41	橋本指定地
42	橋本指定地	43	橋本指定地
44	橋本指定地	45	橋本指定地
46	橋本指定地	47	橋本指定地
48	橋本指定地	49	橋本指定地
50	橋本指定地	51	橋本指定地

砂防指定地

991	堀田指定地	1099	堀田指定地
20	大谷指定地	95	大谷指定地
83	森野川指定地	1218	森野川指定地
94	金谷指定地	2004	金谷指定地
407	伊島指定地	990	伊島指定地
1382	東分指定地	2073	東分指定地
758	西分指定地	1704	西分指定地
1030	橋本指定地	741	橋本指定地



凡例

港	池	国定公園区域	急傾斜指定地	地すべり指定地	砂防指定地
湾	区	区	区	区	区
区	域	域	域	域	域
域	域	域	域	域	域

凡例

一	二	三	四	五	六	七	八	九	十
一	二	三	四	五	六	七	八	九	十
平成二十九年一月 南部総合県民局阿南庁舎

出典：国土地理院発行5万分1地形図 5万分1地形図(国土地理院)を加工して作成


実施設計図面(1/2)

	単位	①工区	合計	計上
草刈り延長	m	6,205	6,205	6,205
草刈り面積	m ²	10,730.2	10,730.2	10,700
路面清掃	m	1,000	1,000	1,000
樹清掃	箇所			
備考				

業務名	R7阿土 和食勝浦線 阿南・細野他 道路維持業務		
路線名等	和食勝浦線		
業務箇所	阿南市細野町～水井町		
図面名	平面図		
縮尺	—	図面番号	1
徳島県南部総合県民局県土整備部(阿南)			

山側の場合

法尻より2.00m

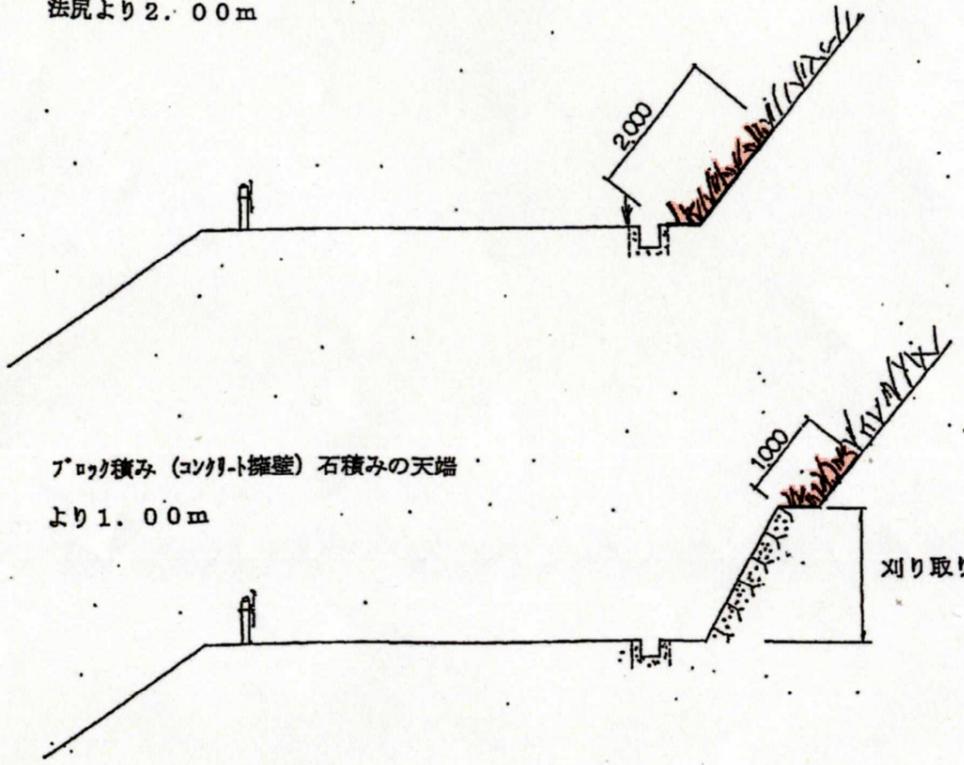


ブロック積み(コンクリート擁壁)石積みの天端
より1.00m

刈り取り可能な高さの範囲まで行う。

谷側の場合

舗装路肩より1.00m
その他、内カーブの場合に特に走行車両の視界
をさえぎる物は対象とする。

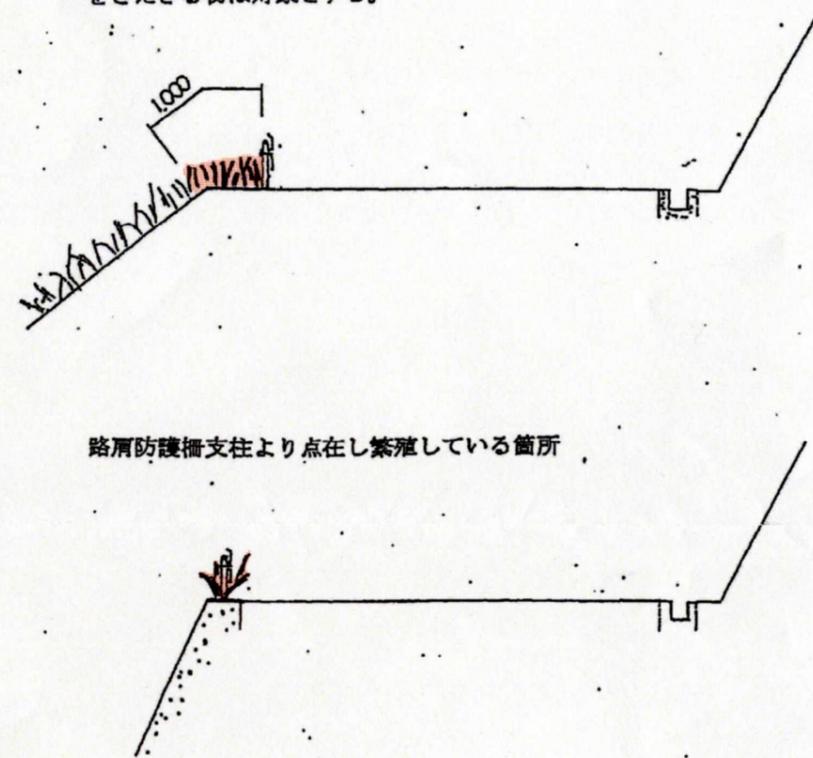

路肩防護柵支柱より点在し繁殖している箇所

草刈後は集積作業及びガッケー部の清掃作業を行う。

実施設計図面(2/2)

図面番号	第2号	図面総数	2
図名	標準断面図		
路線名等	和食勝浦線		
業務箇所	阿南市細野町～水井町		
業務名	R7阿土 和食勝浦線 阿南・細野他 道路維持業務		
所属年度	令和7年度	工事番号	
徳島県南部総合県民局県土整備部(阿南)			

- 図面に明記されてなく除草する箇所
1. ガードレール支柱の周囲
 2. 歩車道境界ブロック脇
 3. 擁壁等(ブロック積み、コンクリート擁壁)の法面部