



平面図 S=1/500

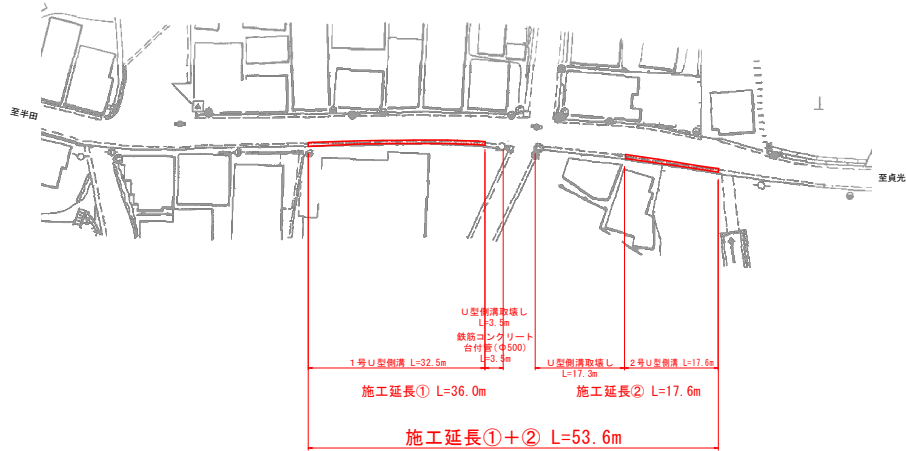

標準断面図 S=1/20

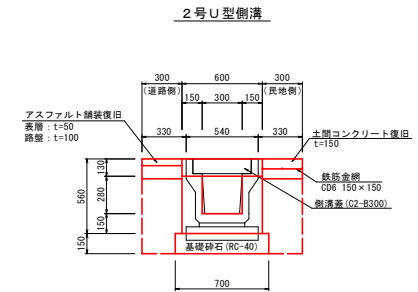


標準断面図 S=1/20

1.0m当り

名称	数量	単位
舗装板切断(As)	1.00	m
As舗装板取壊し	0.33	m <sup>2</sup>
コンクリート切断	1.00	m
コンクリート取壊し	0.33	m <sup>2</sup>
既設U型側溝取壊し	0.10	m <sup>3</sup>
床 盤	0.6	m <sup>3</sup>
埋 戻	0.3	m <sup>3</sup>
基面整正	0.70	m <sup>2</sup>


1号U型側溝  
(土間コンクリート部)

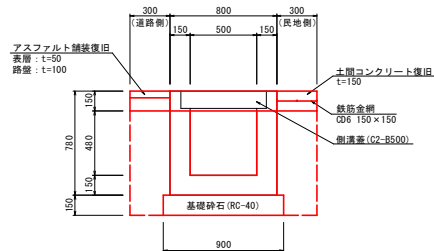

1.0m当り

名称	数量	単位
舗装板切断(As)	1.00	m
As舗装板取壊し	0.30	m <sup>2</sup>
コンクリート切断	1.00	m
コンクリート取壊し	0.30	m <sup>2</sup>
既設U型側溝取壊し	0.29	m <sup>3</sup>
床 盤	0.6	m <sup>3</sup>
埋 戻	0.5	m <sup>3</sup>
基面整正	0.90	m <sup>2</sup>

1号U型側溝

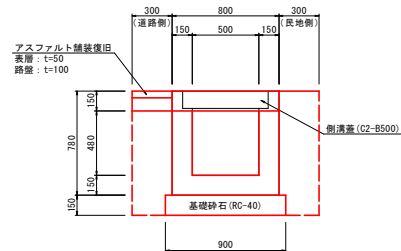


1.0m当り

名称	数量	単位
舗装板切断(As)	1.00	m
As舗装板取壊し	0.30	m <sup>2</sup>
既設U型側溝取壊し	0.29	m <sup>3</sup>
床 盤	0.7	m <sup>3</sup>
埋 戻	0.5	m <sup>3</sup>
基面整正	0.90	m <sup>2</sup>


実施設計図面

工事名	R6馬土 半田貞光線 つ・半田小野 側溝修繕工事 (預け手護保型)		
路線名等	(一) 半田貞光線		
工事箇所	美馬郡つるぎ町半田小野		
図面名	平面図・標準断面図	図面番号	1 / 3
会社名			
事業者名	徳島県西部総合振興局県土整備部<美馬>		

配置図 S=1/100

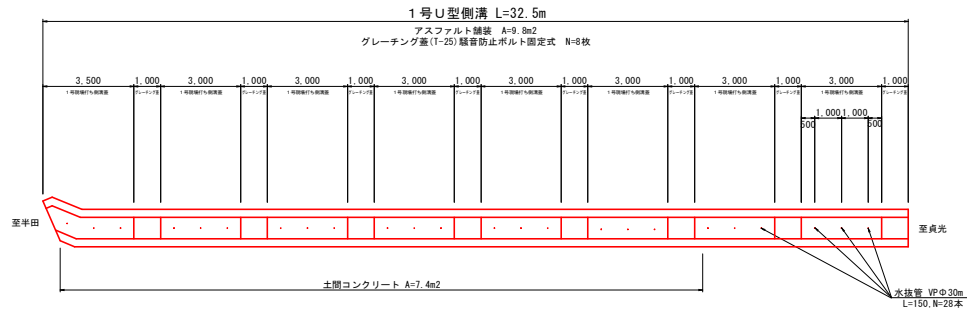


配置図 S=1/20

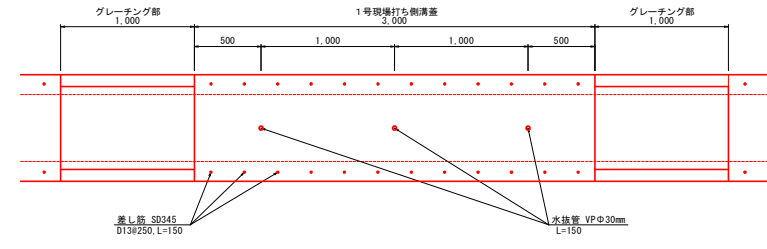


詳細図 S=1/20

1号U型側溝 (現場打ち側溝蓋部)

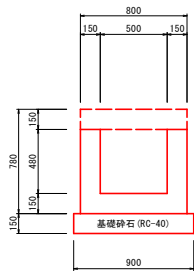


現場打ち側溝蓋部 1.0m当り		
名称	数量	単位
コンクリート	0.26	m3
型枠	2.22	m2
目地材	0.026	m2
基礎砕石	0.90	m2

1号U型側溝 (グレーチング部)

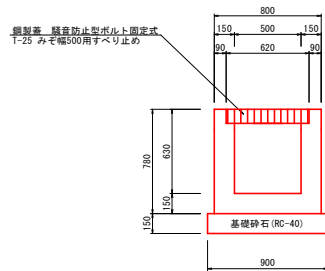


グレーチング部 1.0m当り		
名称	数量	単位
コンクリート	0.30	m3
型枠	2.61	m2
目地材	0.030	m2
基礎砕石	0.90	m2
鋼製蓋	1.00	枚

1号U型側溝 (1号現場打ち側溝蓋)

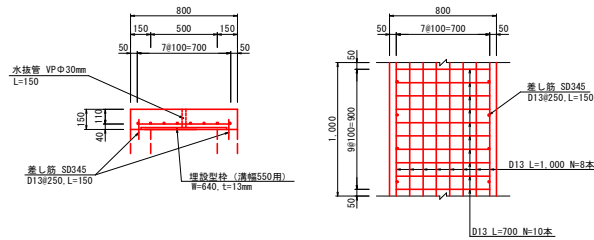

1号現場打ち側溝蓋 1.0m当り		
名称	数量	単位
コンクリート	0.12	m3
型枠	0.30	m2
目地材	0.012	m2
鉄筋	16.12	kg
埋設型枠	1.00	m
水抜き	0.15	m

鉄筋コンクリート台付管 (D500)

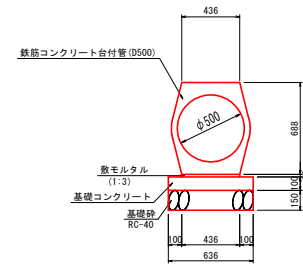


鉄筋コンクリート台付管 1.0m当り		
名称	数量	単位
管渠	0.5	本
数モルタル	0.00872	m3
基礎コンクリート	0.0636	m3
型枠	0.200	m2
基礎砕石	0.636	m2


実施設計図面

工事名	R6馬士 半田貞光線 つ・半田小野側溝修繕工事 (掘削手塚保型)
路線名等	(一) 半田貞光線
工事箇所	美馬郡つるぎ町半田小野
図面名	配置図・詳細図 (1号U型側溝)
縮尺	図示 図面番号 2 / 3
会社名	
事業者名	徳島県西部総合市民局県土整備部<美馬>

配置図 S=1/100

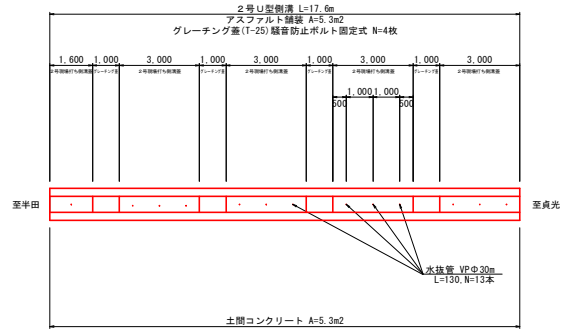


配置図 S=1/20

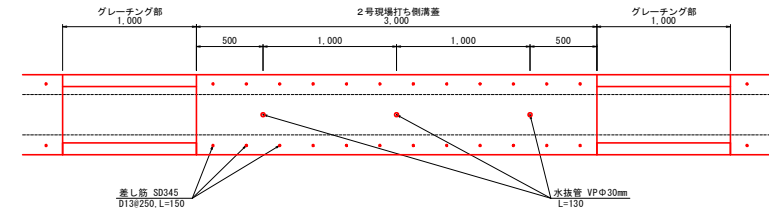


詳細図 S=1/20

2号U型側溝 (現場打ち側溝蓋部)

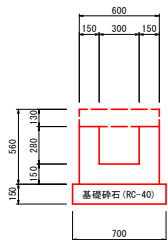


現場打ち側溝蓋部		1.0m当り	
名称	数量	単位	
コンクリート	0.17	m <sup>3</sup>	
型枠	1.42	m <sup>2</sup>	
目地材	0.017	m <sup>2</sup>	
基礎砕石	0.70	m <sup>2</sup>	

2号U型側溝 (グレーチング部)

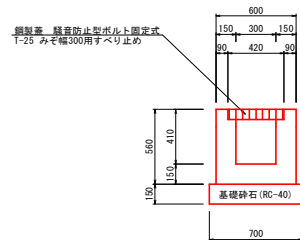

グレーチング部		1.0m当り	
名称	数量	単位	
コンクリート	0.20	m <sup>3</sup>	
型枠	1.79	m <sup>2</sup>	
目地材	0.020	m <sup>2</sup>	
基礎砕石	0.70	m <sup>2</sup>	
鋼製蓋	1.00	枚	

2号U型側溝 (2号現場打ち側溝蓋)

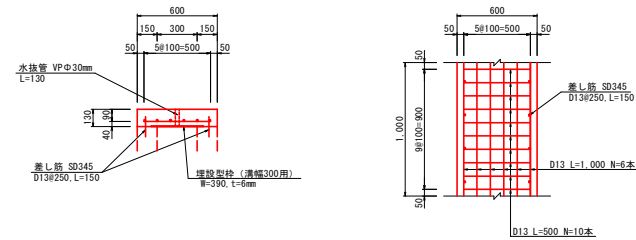

2号現場打ち側溝蓋		1.0m当り	
名称	数量	単位	
コンクリート	0.078	m <sup>3</sup>	
型枠	0.26	m <sup>2</sup>	
目地材	0.008	m <sup>2</sup>	
鉄筋	12.14	kg	
埋設型枠	1.00	m	
水抜管	0.13	m	

実施設計図面

工事名	R6馬士 半田貞光線 つ・半田小野 側溝修繕工事 (掘削手護保型)		
路線名等	(一) 半田貞光線		
工事箇所	美馬郡つるぎ町半田小野		
図面名	配置図・詳細図 (2号U型側溝)		
縮尺	図示	図面番号	3 / 3
会社名			
事業者名	徳島県西部総合福祉局馬士整備部<美馬>		