


平面図

S=1:500




施工延長 L = 250 m

路面切削 A = 1,980 m²
オーバーレイ A = 1,980 m²

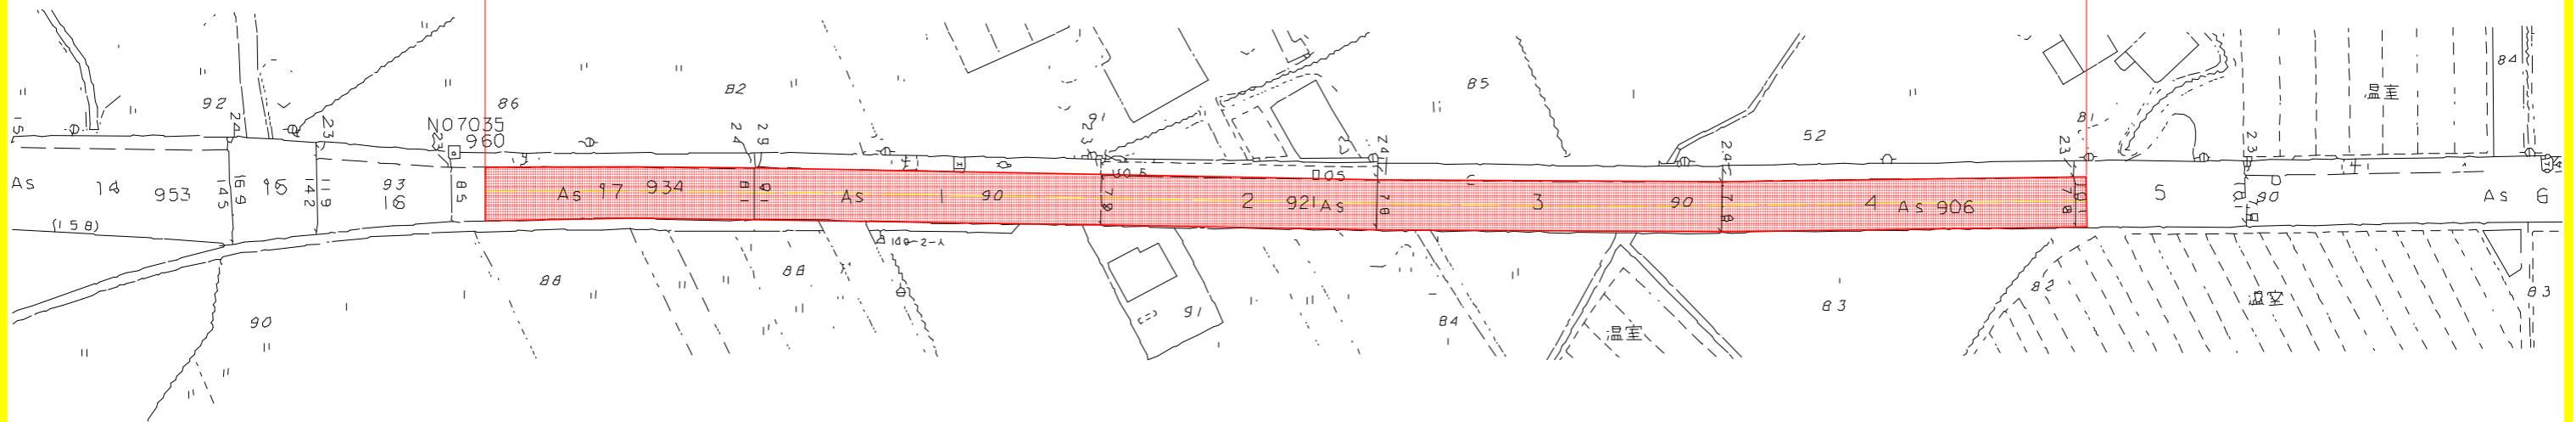

標準断面図

S=1:100

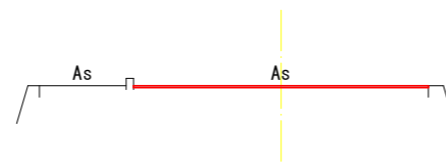

当初設計図面

工事名	R6 波土 国道193号 海・吉野 舗装工事(2) (担い手確保型)		
路線名等	一般国道193号		
工事箇所	海部郡海陽町吉野 (第2分割)		
図面名	平面図		
縮尺	S=1:500	図面番号	1 / 1
会社名			
事業者名	徳島県南部総合県民局県土整備部<美波>		