

平面図 S=1:250

三好市山城町光兼

施工延長 L=84.7m

仮水路工（高密度ポリエチレン管φ300）L=62.1m（SL=78.4m）

実施設計図面


工事名	R7三土 光兼地すべり 三・山城光兼 山腹水路工事（組い手確保型）		
路線名等	光兼地すべり防止区域		
工事箇所	三好市山城町光兼		
図面名	平面図		
縮尺	1:250	図面番号	1/6
会社名			
事業名	徳島県 西部総合振興局 農土整備課＜三好＞		

基準点一覧表						
点 名	X座標	Y座標	標高	杭種	備考	
T-1	102863.668	20525.005	(419.915)	金属釘	既設基準点	
K-1	102748.117	20525.940	341.542	金属釘	RTK-GNSS測量成果値	
K-2	102792.991	20513.948	441.896	プラスチック杭	RTK-GNSS測量成果値	
D-1	102876.990	20359.147	323.943	プラスチック杭		
D-2	102944.928	20382.820	339.027	プラスチック杭		
D-3	102861.073	20399.293	(350.566)	金属釘		
D-4	102852.066	20407.433	356.016	プラスチック杭		
D-5	102829.390	20436.681	379.350	プラスチック杭		
D-6	102854.483	20453.487	400.943	プラスチック杭		
D-7	102854.829	20485.428	(415.394)	金属釘		
D-8	102803.103	20486.449	(427.531)	プラスチック杭		
D-9	102831.067	20508.672	(425.255)	プラスチック杭		
D-1	102859.272	20529.755	236.182	金属釘		
T-1-1	102842.823	20502.480	(421.263)	金属釘		
D-8-2	102785.282	20479.117	(431.023)	金属釘		
D-8-1	102786.180	20464.606	414.228	プラスチック杭		
D-9-1	102831.981	20536.991	432.189	プラスチック杭		
K-2-1	102806.314	20557.227	454.538	プラスチック杭		

※ 標高（ ）表示は直接水準測量値高


縦断面図

仮水路工（高密度ポリエチレン管φ300）L=62.1m（SL=78.4m）

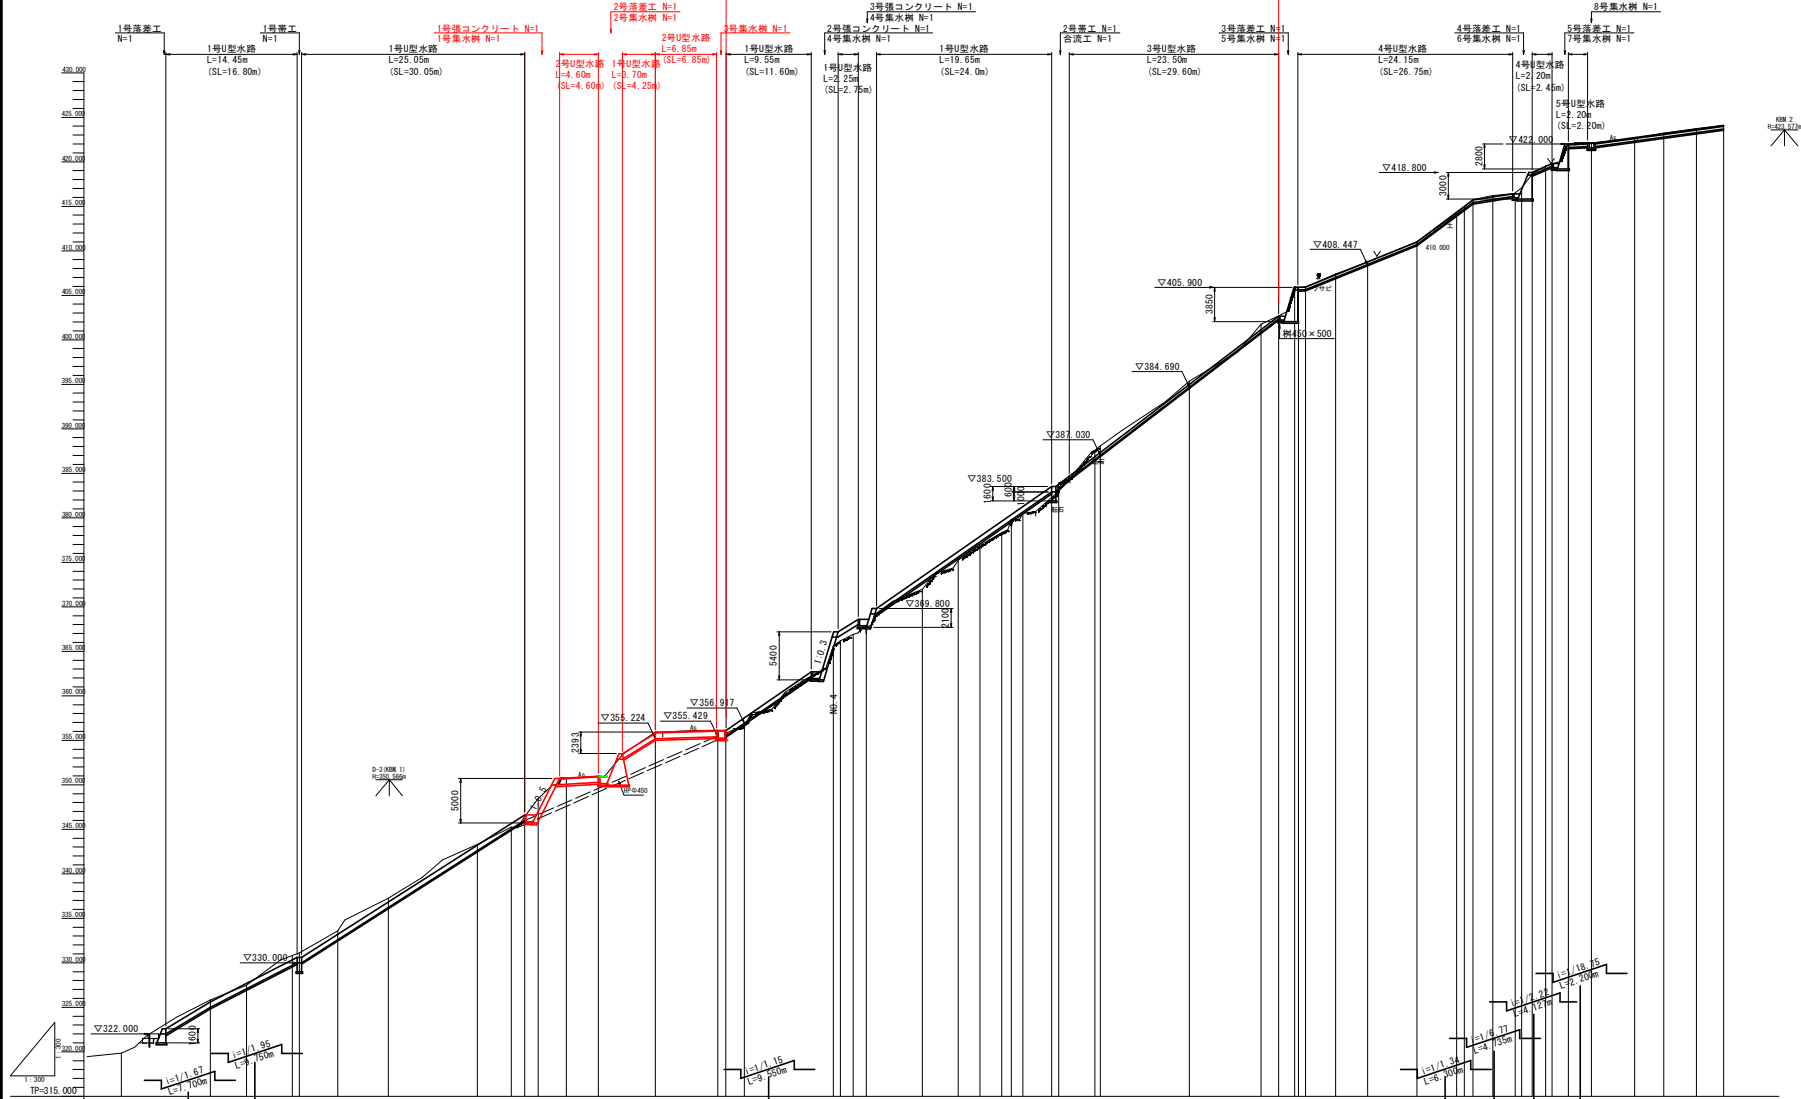

水路勾配	322.000 321.000 -0.30%		325.000 324.000 -0.30%		328.000 327.000 -0.30%		331.000 330.000 -0.30%		334.000 333.000 -0.30%		337.000 336.000 -0.30%		340.000 339.000 -0.30%		343.000 342.000 -0.30%		346.000 345.000 -0.30%		349.000 348.000 -0.30%		352.000 351.000 -0.30%		355.000 354.000 -0.30%		358.000 357.000 -0.30%		361.000 360.000 -0.30%		364.000 363.000 -0.30%		367.000 366.000 -0.30%		370.000 369.000 -0.30%		373.000 372.000 -0.30%		376.000 375.000 -0.30%		379.000 378.000 -0.30%		382.000 381.000 -0.30%		385.000 384.000 -0.30%		388.000 387.000 -0.30%		391.000 390.000 -0.30%		394.000 393.000 -0.30%		397.000 396.000 -0.30%		400.000 399.000 -0.30%		403.000 402.000 -0.30%		406.000 405.000 -0.30%		409.000 408.000 -0.30%		412.000 411.000 -0.30%		415.000 414.000 -0.30%		418.000 417.000 -0.30%		421.000 420.000 -0.30%		423.685 422.685 -0.26%	
水路計画高	322.000		325.000		328.000		331.000		334.000		337.000		340.000		343.000		346.000		349.000		352.000		355.000		358.000		361.000		364.000		367.000		370.000		373.000		376.000		379.000		382.000		385.000		388.000		391.000		394.000		397.000		400.000		403.000		406.000		409.000		412.000		415.000		418.000		421.000		423.685	
地盤高	320.600		323.100		325.600		423.100		425.685	
追加距離	0.000		2.300		5.000		10.000		14.000		18.000		24.000		30.000		3834.000	


標準断面図

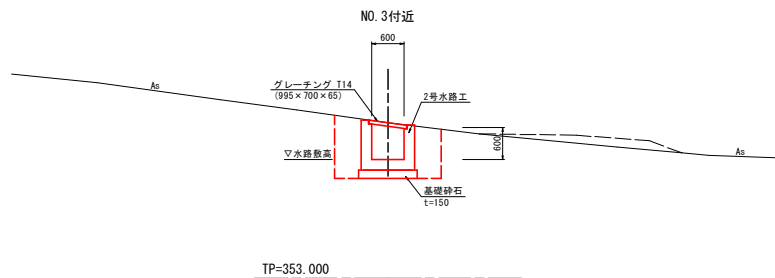

実施設計図面

工事名	R7三土 光葉地すべり 三・山城光景 山腹水路工事（担い手確保型）		
路線名等	光葉地すべり防止区域		
工事箇所	三好市山城町光景		
図面名	標準断面図		
縮尺	1:100	図面番号	3 / 6
会社名			
事業者名	徳島県 西部総合振興局 県土整備部＜三好＞		

横断図

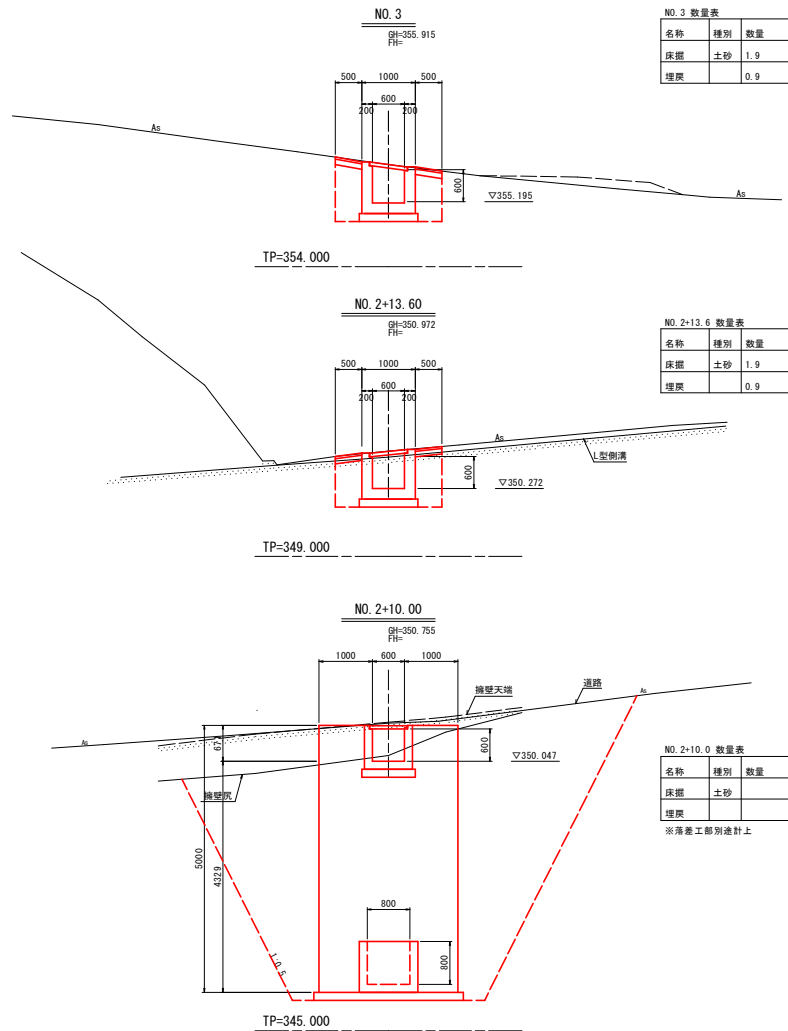


実施設計図面


工事名	R7三土 光業地すべり 三・山城光業 山腹水路工事（担い手確保型）		
路線名等	光業地すべり防止区域		
工事箇所	三好市山城町光業		
図面名	横断図		
縮尺	1:100	図面番号	4 / 6
会社名			
事業者名	徳島県 西部総合振興局 県土整備部＜三好＞		

構造図 (1)


1号U型水路 S=1:20
(No. 0~No. 2+10.0,
No. 3+7.0~No. 5+5.0)

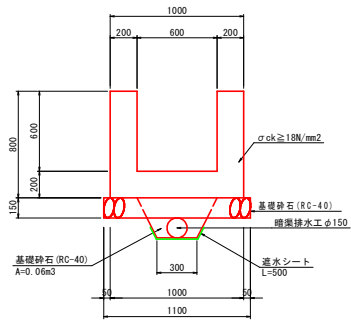


2号水路工 S=1:20
(No. 2+10.0~No. 2+13.6,
No. 3~No. 3+7.0)

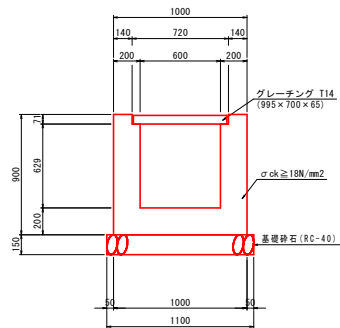

1号集水樹 S=1:20
(No. 2+6.0付近)

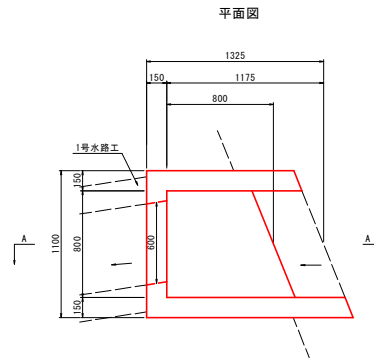


断面図
(A-A'断面)

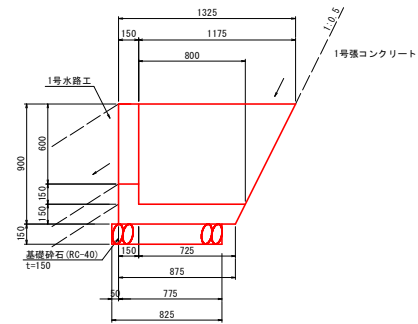


2号集水樹 S=1:20
(No. 2+14.0付近)


平面図

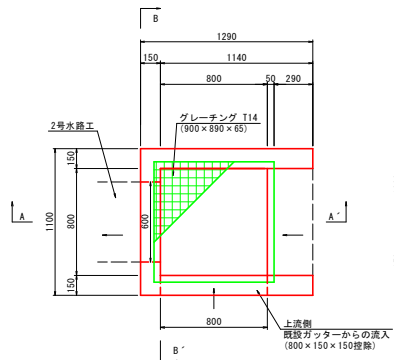


断面図
(A-A'断面)

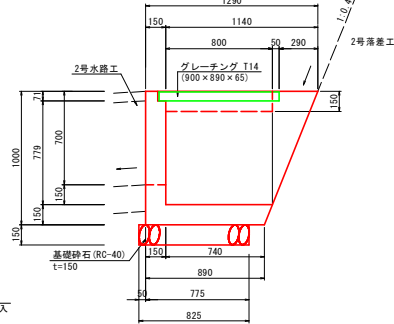

正面図
(B-B'断面)

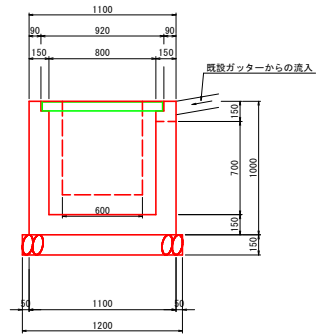


仮水路工 S=1/5

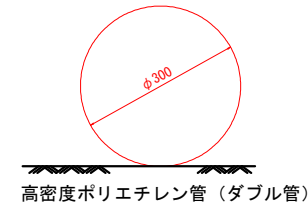


3号集水樹 S=1:20
(No. 3+7.0付近)


平面図

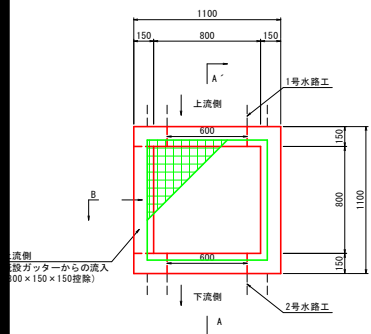

断面図
(A-A'断面)

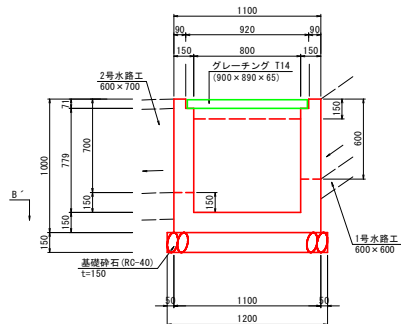

正面図
(B-B'断面)

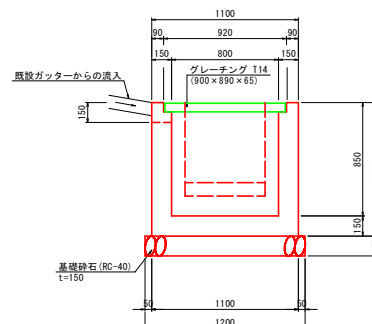


実施設計図面


工事名	R7三土 光栄地すべり 三・山城光栄 山腹水路工事 (担い手確保型)		
路線名等	光栄地すべり防止区域		
工事箇所	三好市山城町光栄		
図面名	構造図 (1)		
縮尺	1:20	図面番号	5 / 6
会社名			
事業者名	徳島県 西部総合振興局 県土整備部<三好>		

構造図 (2)

1号張コンクリート S=1:50
(No. 2+9.0付近)

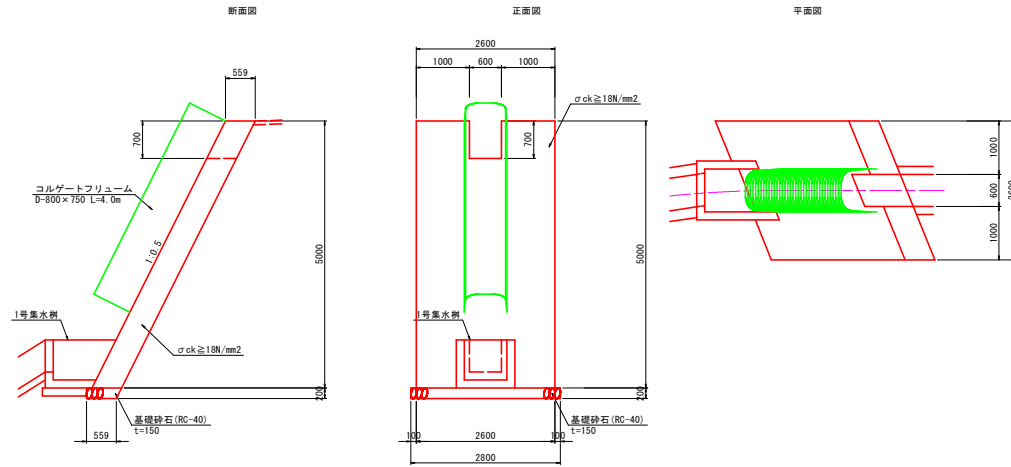

2号落差工 S=1:50
(No. 2+9.0付近)

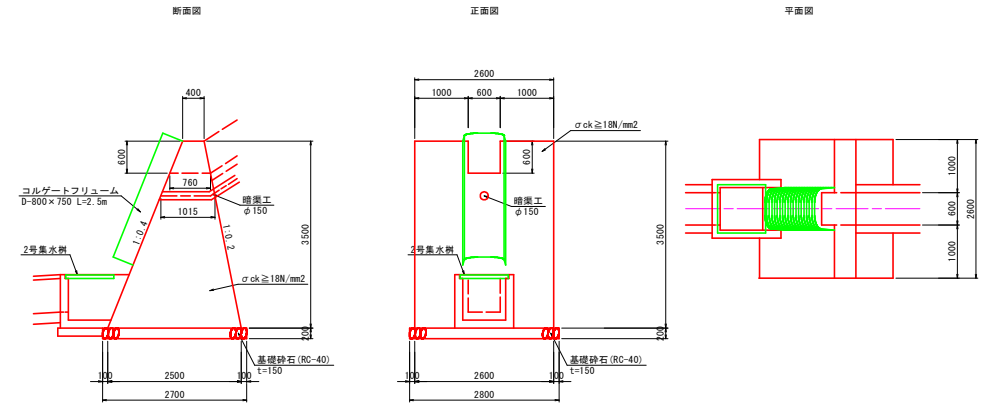

実施設計図面

工事名	R7三土 光葉地すべり 三・山城光葉 山腹水路工事 (担い手確保型)		
路線名等	光葉地すべり防止区域		
工事箇所	三好市山城町光葉		
図面名	構造図 (2)		
縮尺	図示	図面番号	6 / 6
会社名			
事業者名	徳島県 西部総合振興局 県土整備部<三好>		