


平面図

S=1/250

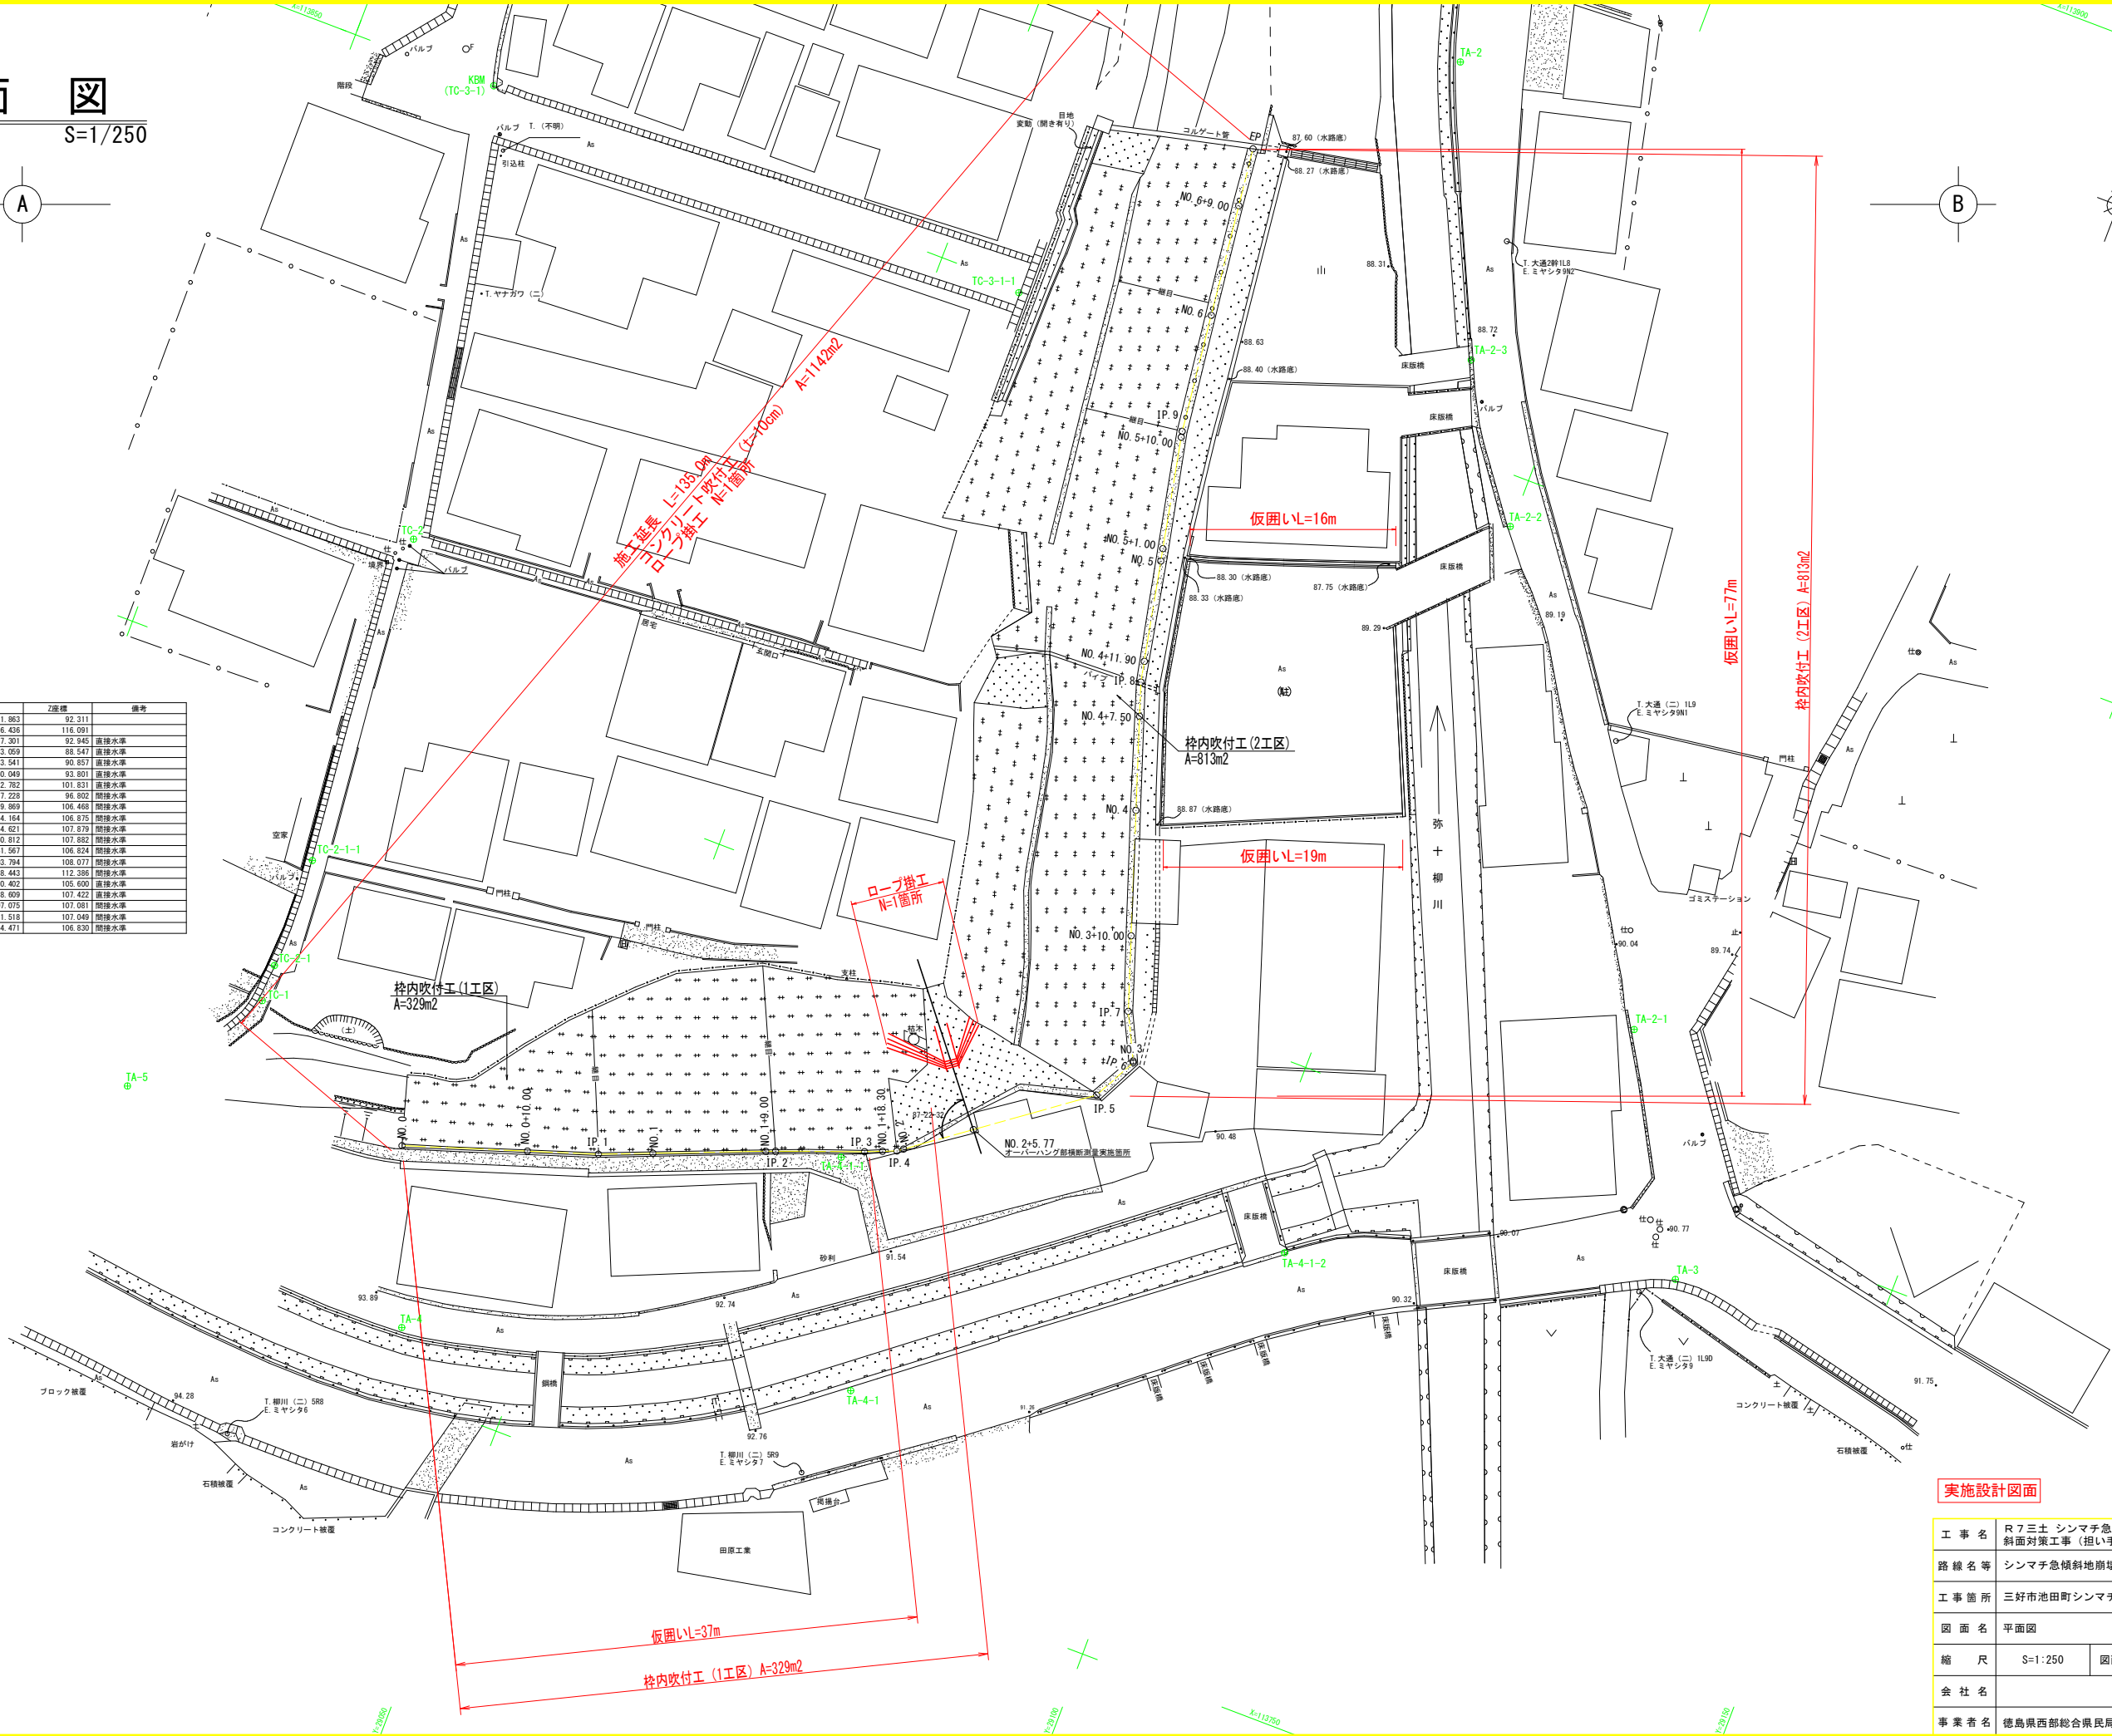

基準点座標一覧表				
点 名	X座標	Y座標	Z座標	備考
1007A	114017.320	29091.863	92.311	
10A28	113661.692	29036.436	116.091	
TA-1	114006.001	29077.301	92.945	直接水準
TA-2	113879.247	29083.069	88.547	直接水準
TA-3	113794.686	29133.541	90.857	直接水準
TA-4	113755.036	29040.049	93.801	直接水準
TA-5	113765.257	29012.762	101.831	直接水準
TB-1	114002.943	28997.229	96.892	間接水準
TB-2	113939.971	29019.869	106.468	間接水準
TB-3	113924.240	29024.164	106.875	間接水準
TB-4	113912.706	28924.821	107.879	間接水準
TB-5	113932.961	28940.912	107.882	間接水準
TB-6	113797.303	28941.567	106.824	間接水準
TB-7	113796.545	28903.794	108.077	間接水準
TB-8	113661.681	28998.443	112.386	間接水準
TC-1	113775.436	29020.402	106.600	直接水準
TC-2	113814.073	29018.809	107.422	直接水準
TC-3	113873.937	29007.075	107.081	間接水準
TC-4	113893.429	29011.518	107.049	間接水準
TC-5	113921.668	29024.471	106.830	間接水準




実施設計図面

工 事 名	R7三土 シンマチ急傾斜 三・池田シンマチ 斜面対策工事 (担い手確保型)		
路 線 名 等	シンマチ急傾斜地崩壊危険区域		
工 事 箇 所	三好市池田町シンマチ		
図 面 名	平面図		
縮 尺	S=1:250	図面番号	1 / 10
会 社 名			
事 業 者 名	徳島県西部総合県民局 県土整備部<三好庁舎>		

縦断図

V=1:100
H=1:250

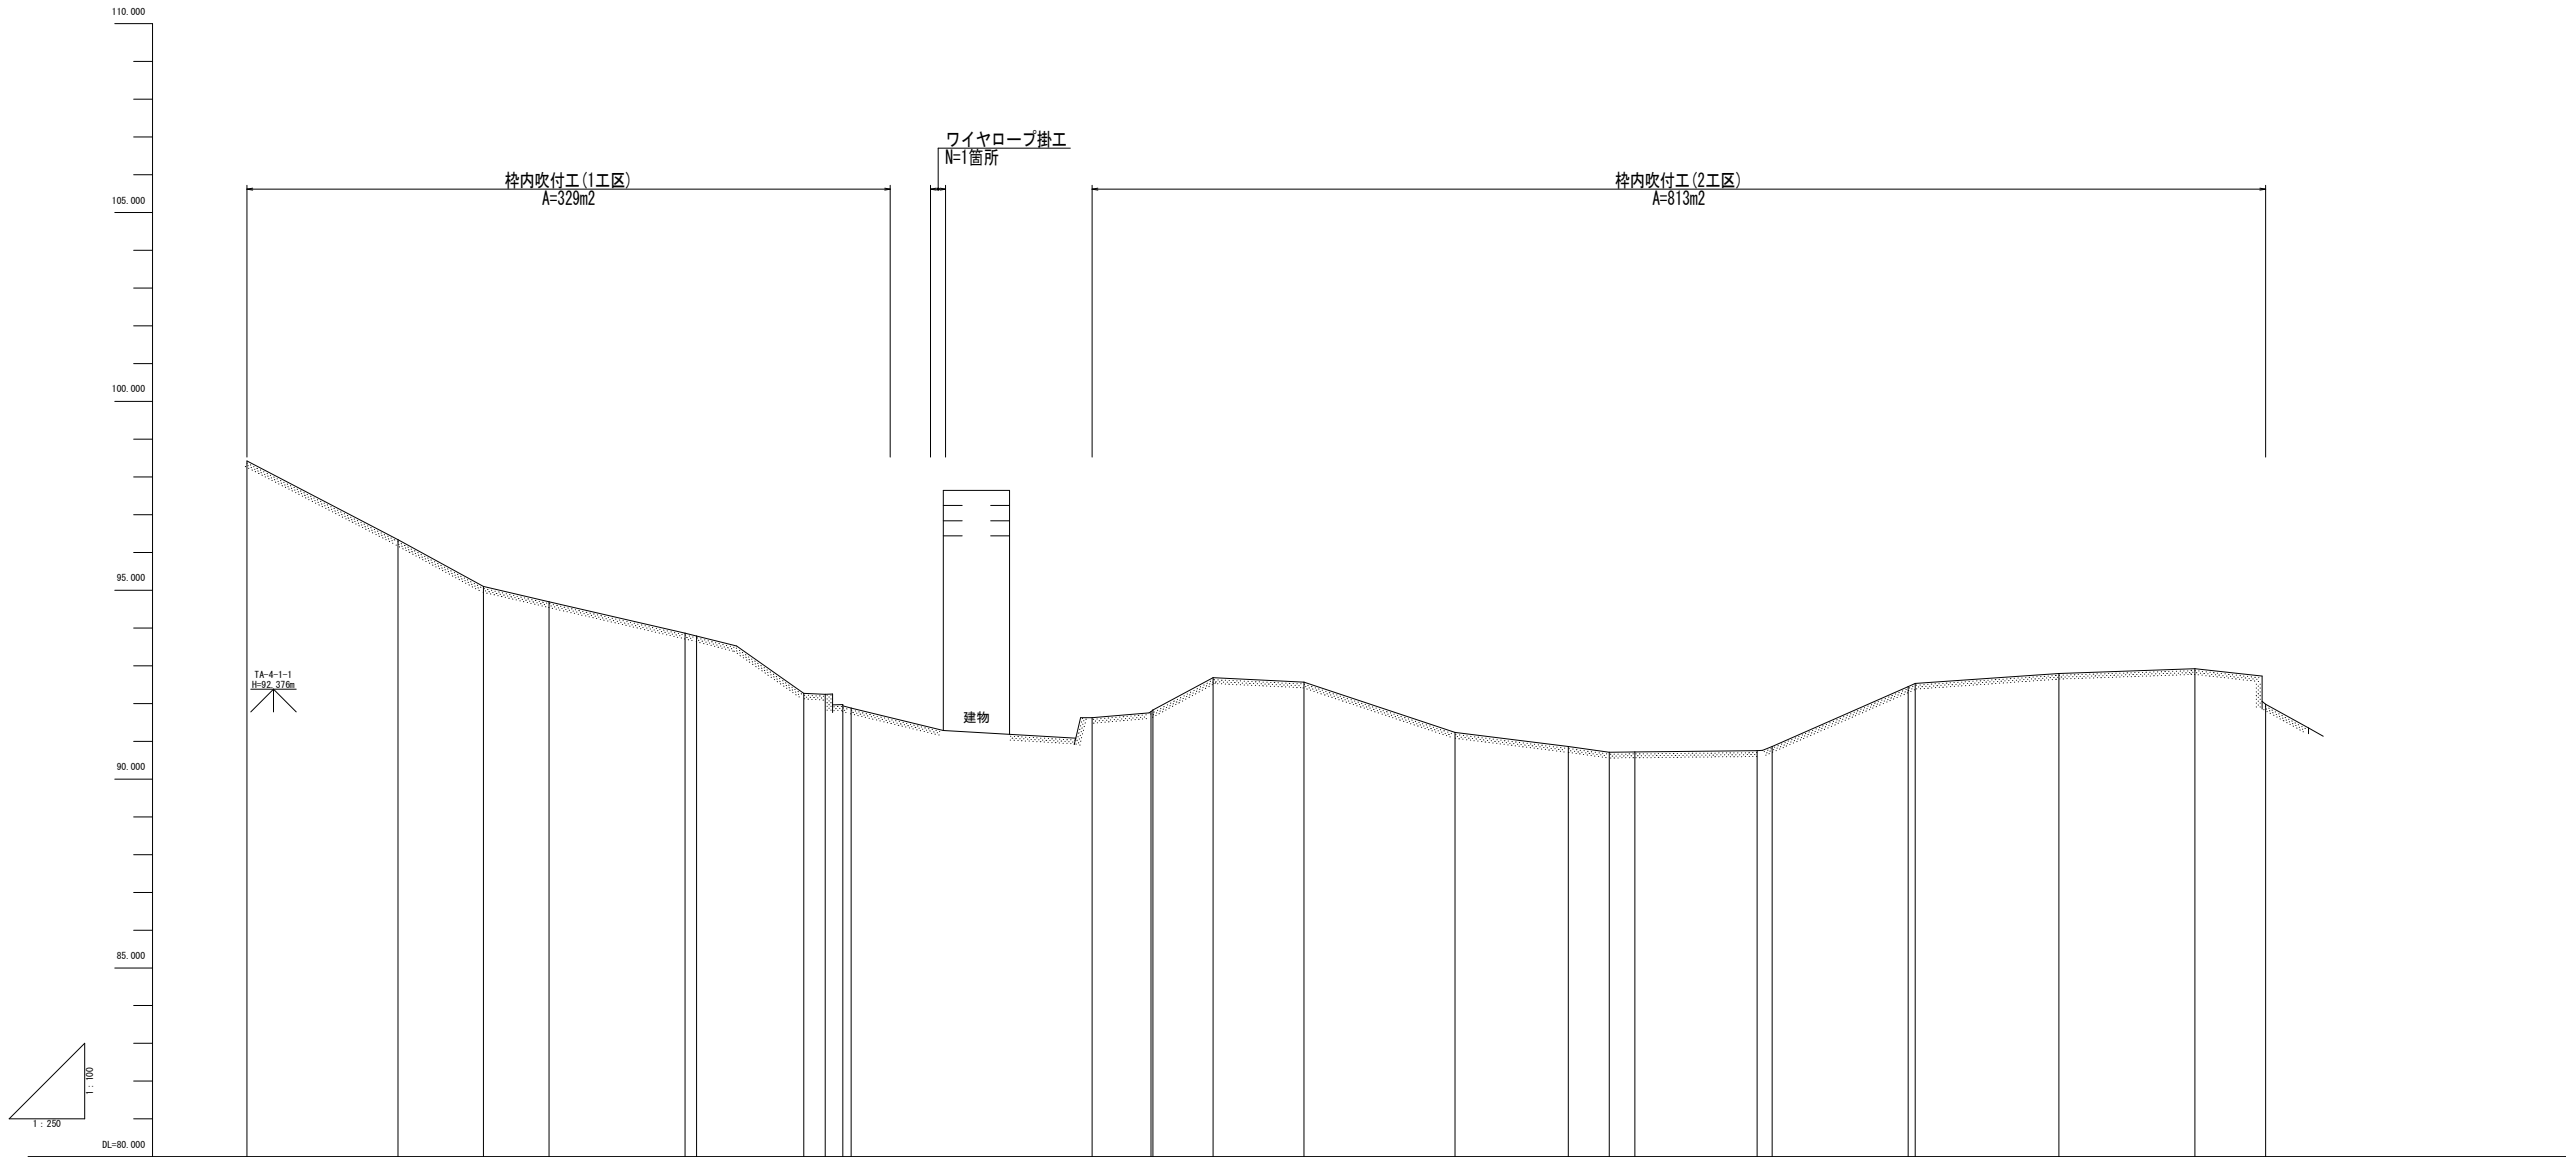


勾配										
盛土										
切土										
計画高										
地盤高	98.423	96.341	95.099	94.696	93.865	93.790	92.273	92.241	91.939	91.881
追加距離	0.00	10.00	15.69	20.00	26.00	26.79	55.96	59.870	60.00	63.96
単距離	0.00	10.00	5.69	4.31	8.00	0.79	13.96	3.904	0.130	3.96
測点	NO.0	NO.0+10.00	IP.1	NO.1	NO.1+9.00	IP.2	IP.3	NO.1+18.30	IP.4	NO.2

IP.5	NO.3	IP.7	NO.3+10.00	NO.4	NO.4+7.50	IP.8	NO.4+11.90	NO.5	NO.5+11.00	NO.5+10.00	IP.9	NO.6	NO.6+9.00	IP
------	------	------	------------	------	-----------	------	------------	------	------------	------------	------	------	-----------	----


実施設計図面

工 事 名	R7三土 シンマチ急傾斜 三・池田シンマチ 斜面対策工事（担い手確保型）		
路 線 名 等	シンマチ急傾斜地崩壊危険区域		
工 事 箇 所	三好市池田町シンマチ		
図 面 名	縦断図		
縮 尺	V=1:100 H=1:250	図面番号	2 / 10
会 社 名			
事 業 者 名	徳島県西部総合県民局 県土整備部＜三好庁舎＞		


標準断面図
SC=1:100

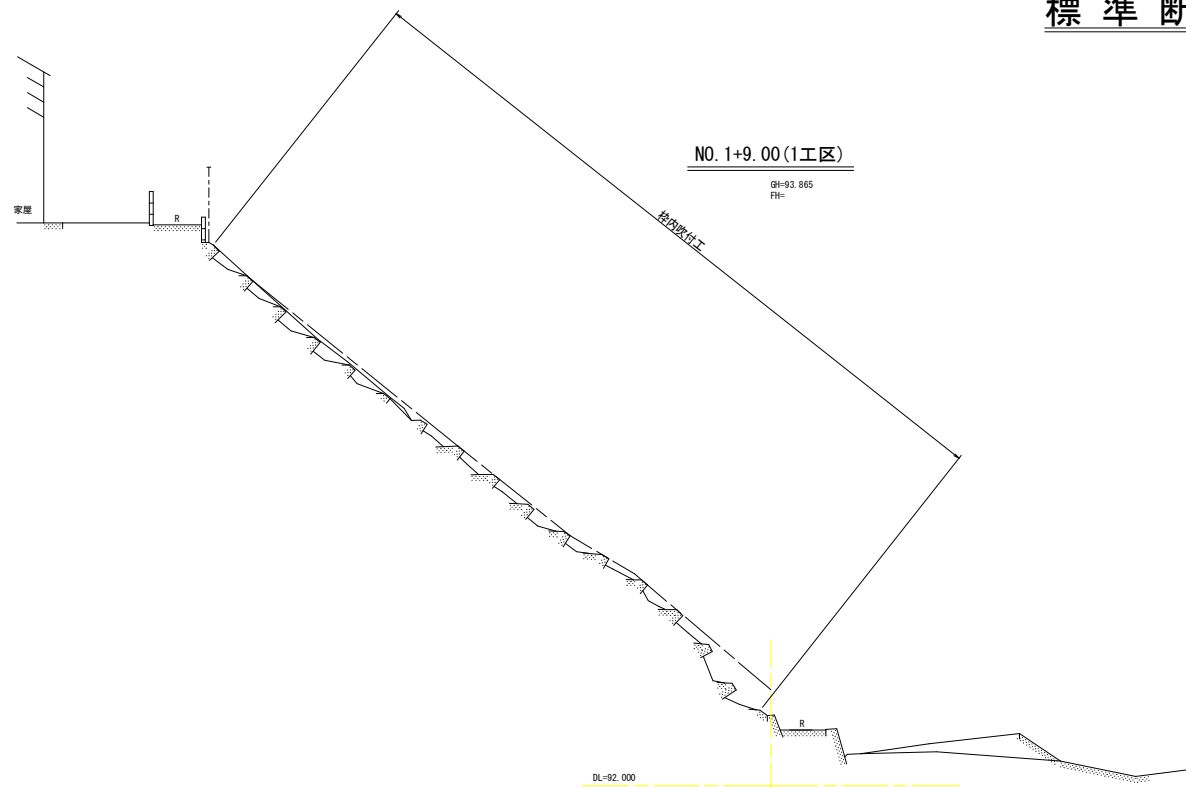


標準断面図
S=1:20
(1工区)

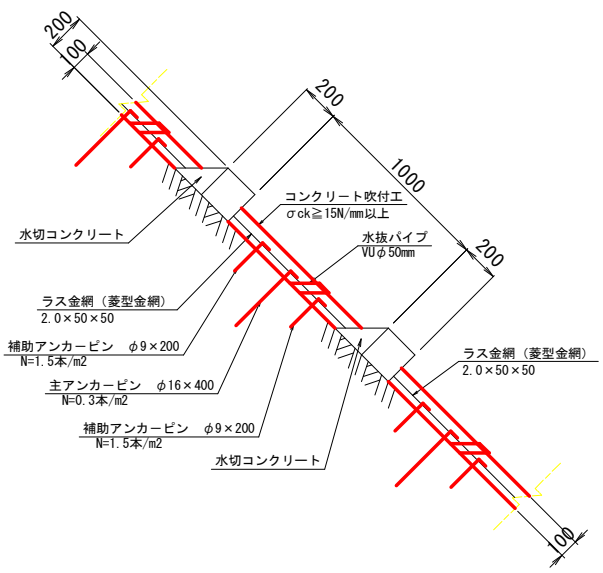

(2工区)


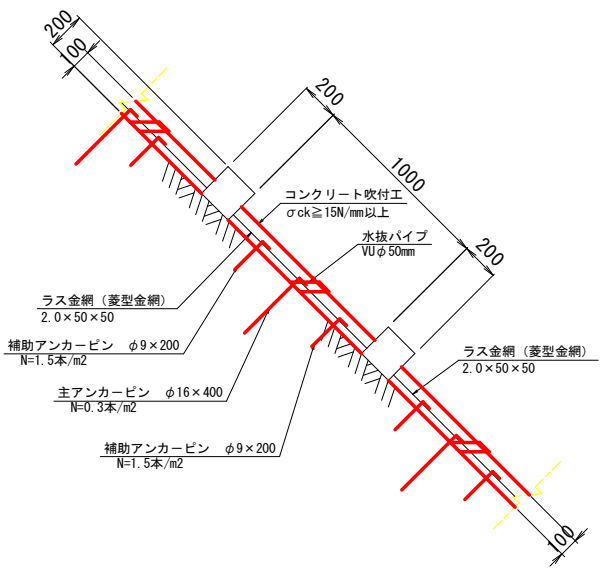


標準断面図
SC=1:100

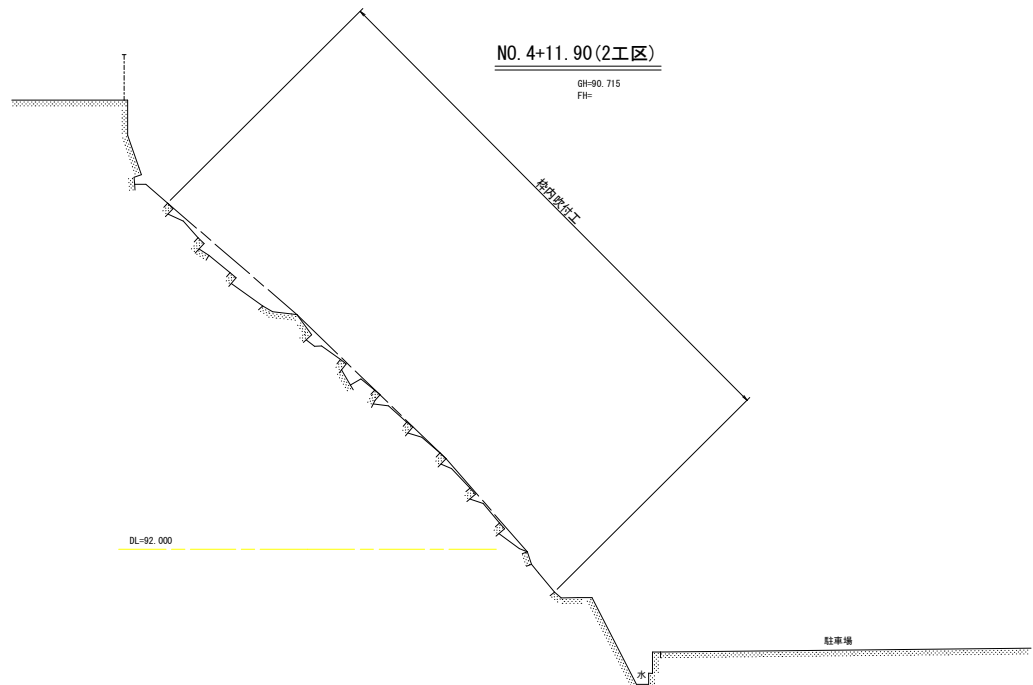

実施設計図面

工 事 名	R7三土 シンマチ急傾斜 三・池田シンマチ 斜面対策工事 (担い手確保型)		
路 線 名 等	シンマチ急傾斜地崩壊危険区域		
工 事 箇 所	三好市池田町シンマチ		
図 面 名	標準断面図		
縮 尺	図示	図面番号	3 / 10
会 社 名			
事 業 者 名	徳島県西部総合県民局 県土整備部<三好庁舎>		

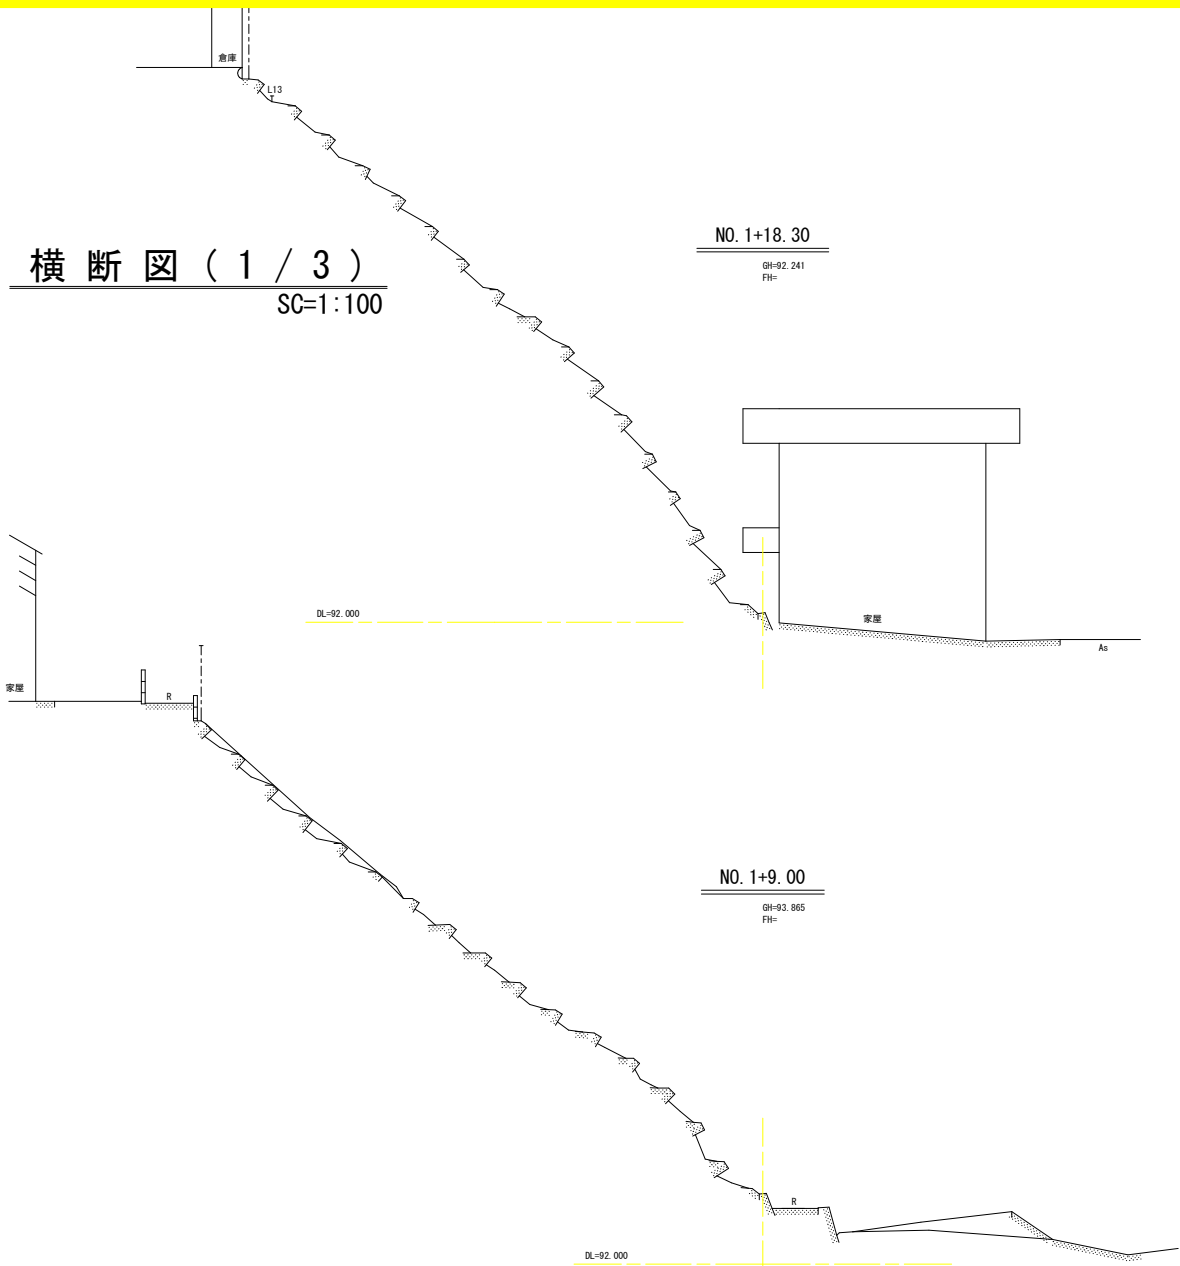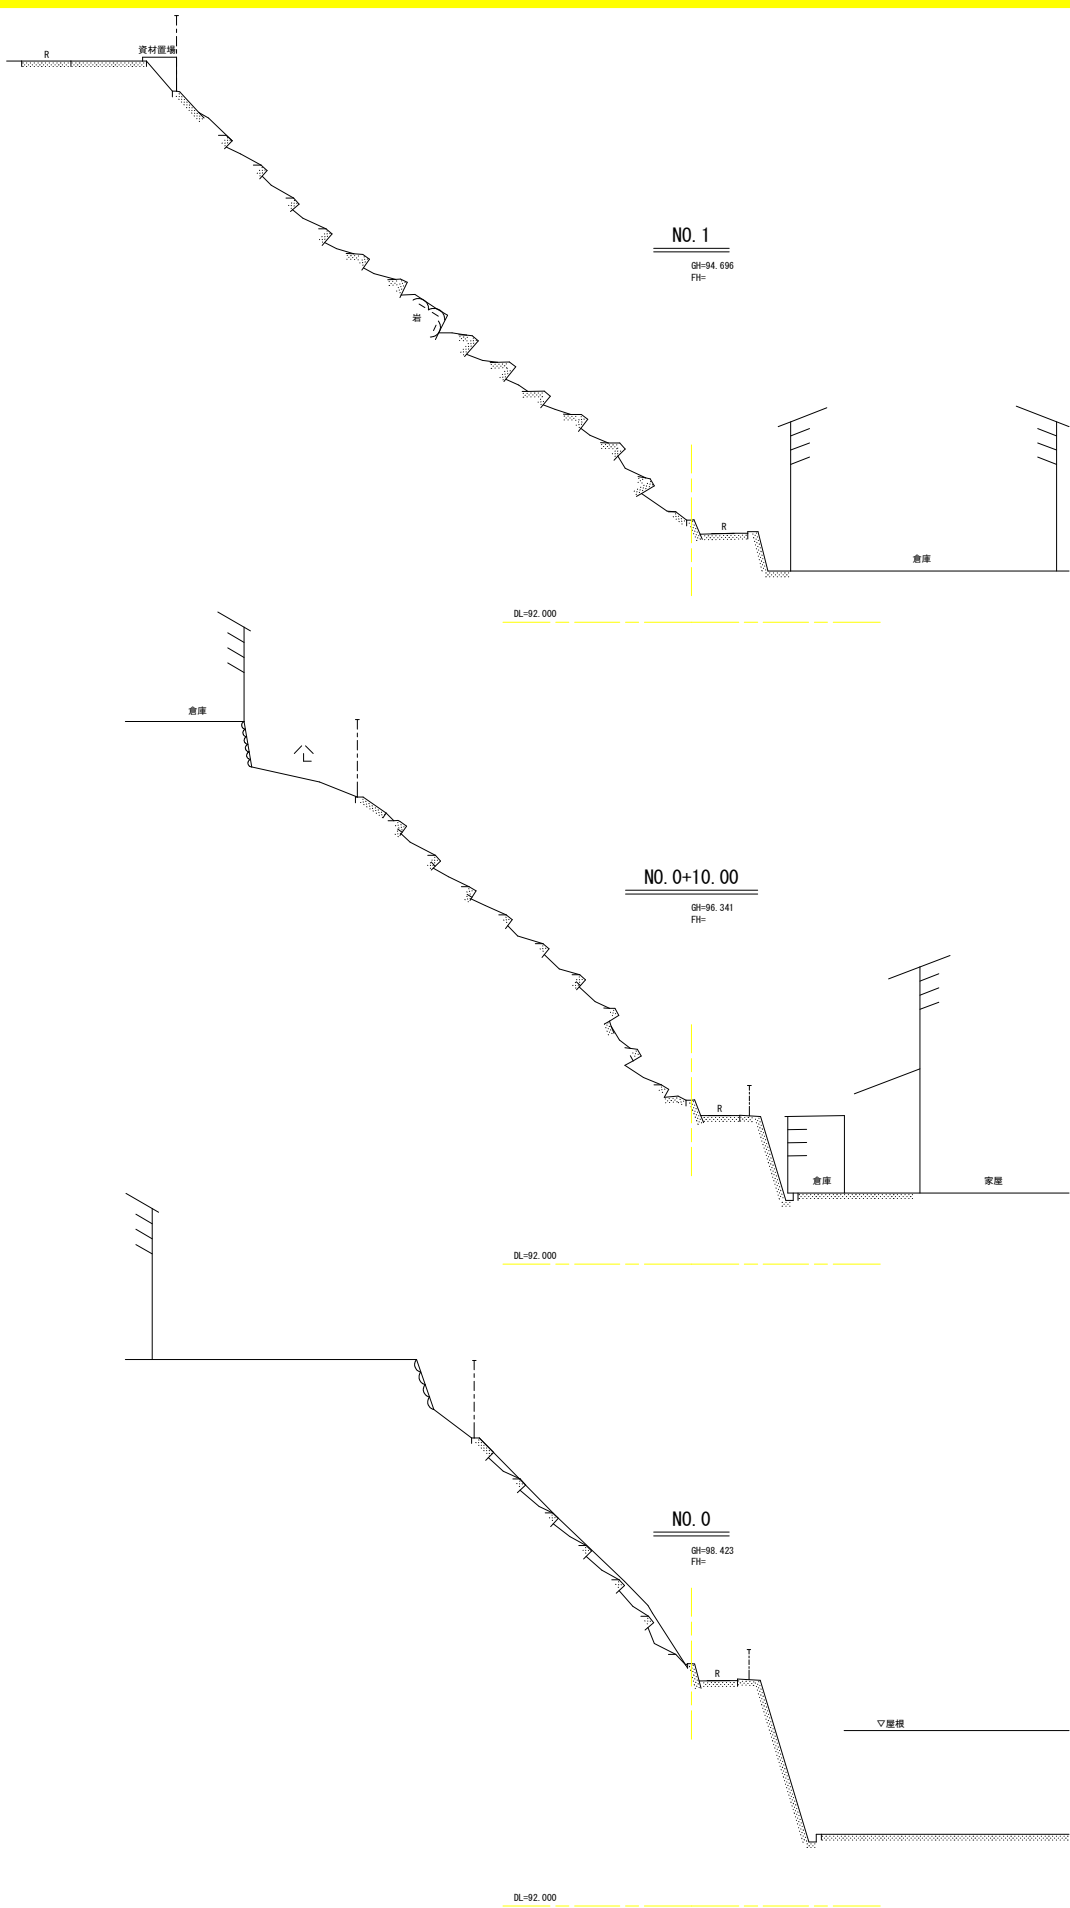


横断図 (1 / 3)
SC=1:100

実施設計図面

工 事 名	R7三土 シンマチ急傾斜 三・池田シンマチ 斜面対策工事 (担い手確保型)		
路 線 名 等	シンマチ急傾斜地崩壊危険区域		
工 事 箇 所	三好市池田町シンマチ		
図 面 名	横断図 (1/3)		
縮 尺	S=1:100	図面番号	4 / 10
会 社 名			
事 業 者 名	徳島県西部総合県民局 県土整備部<三好庁舎>		

横断図 (2 / 3)

SC=1:100


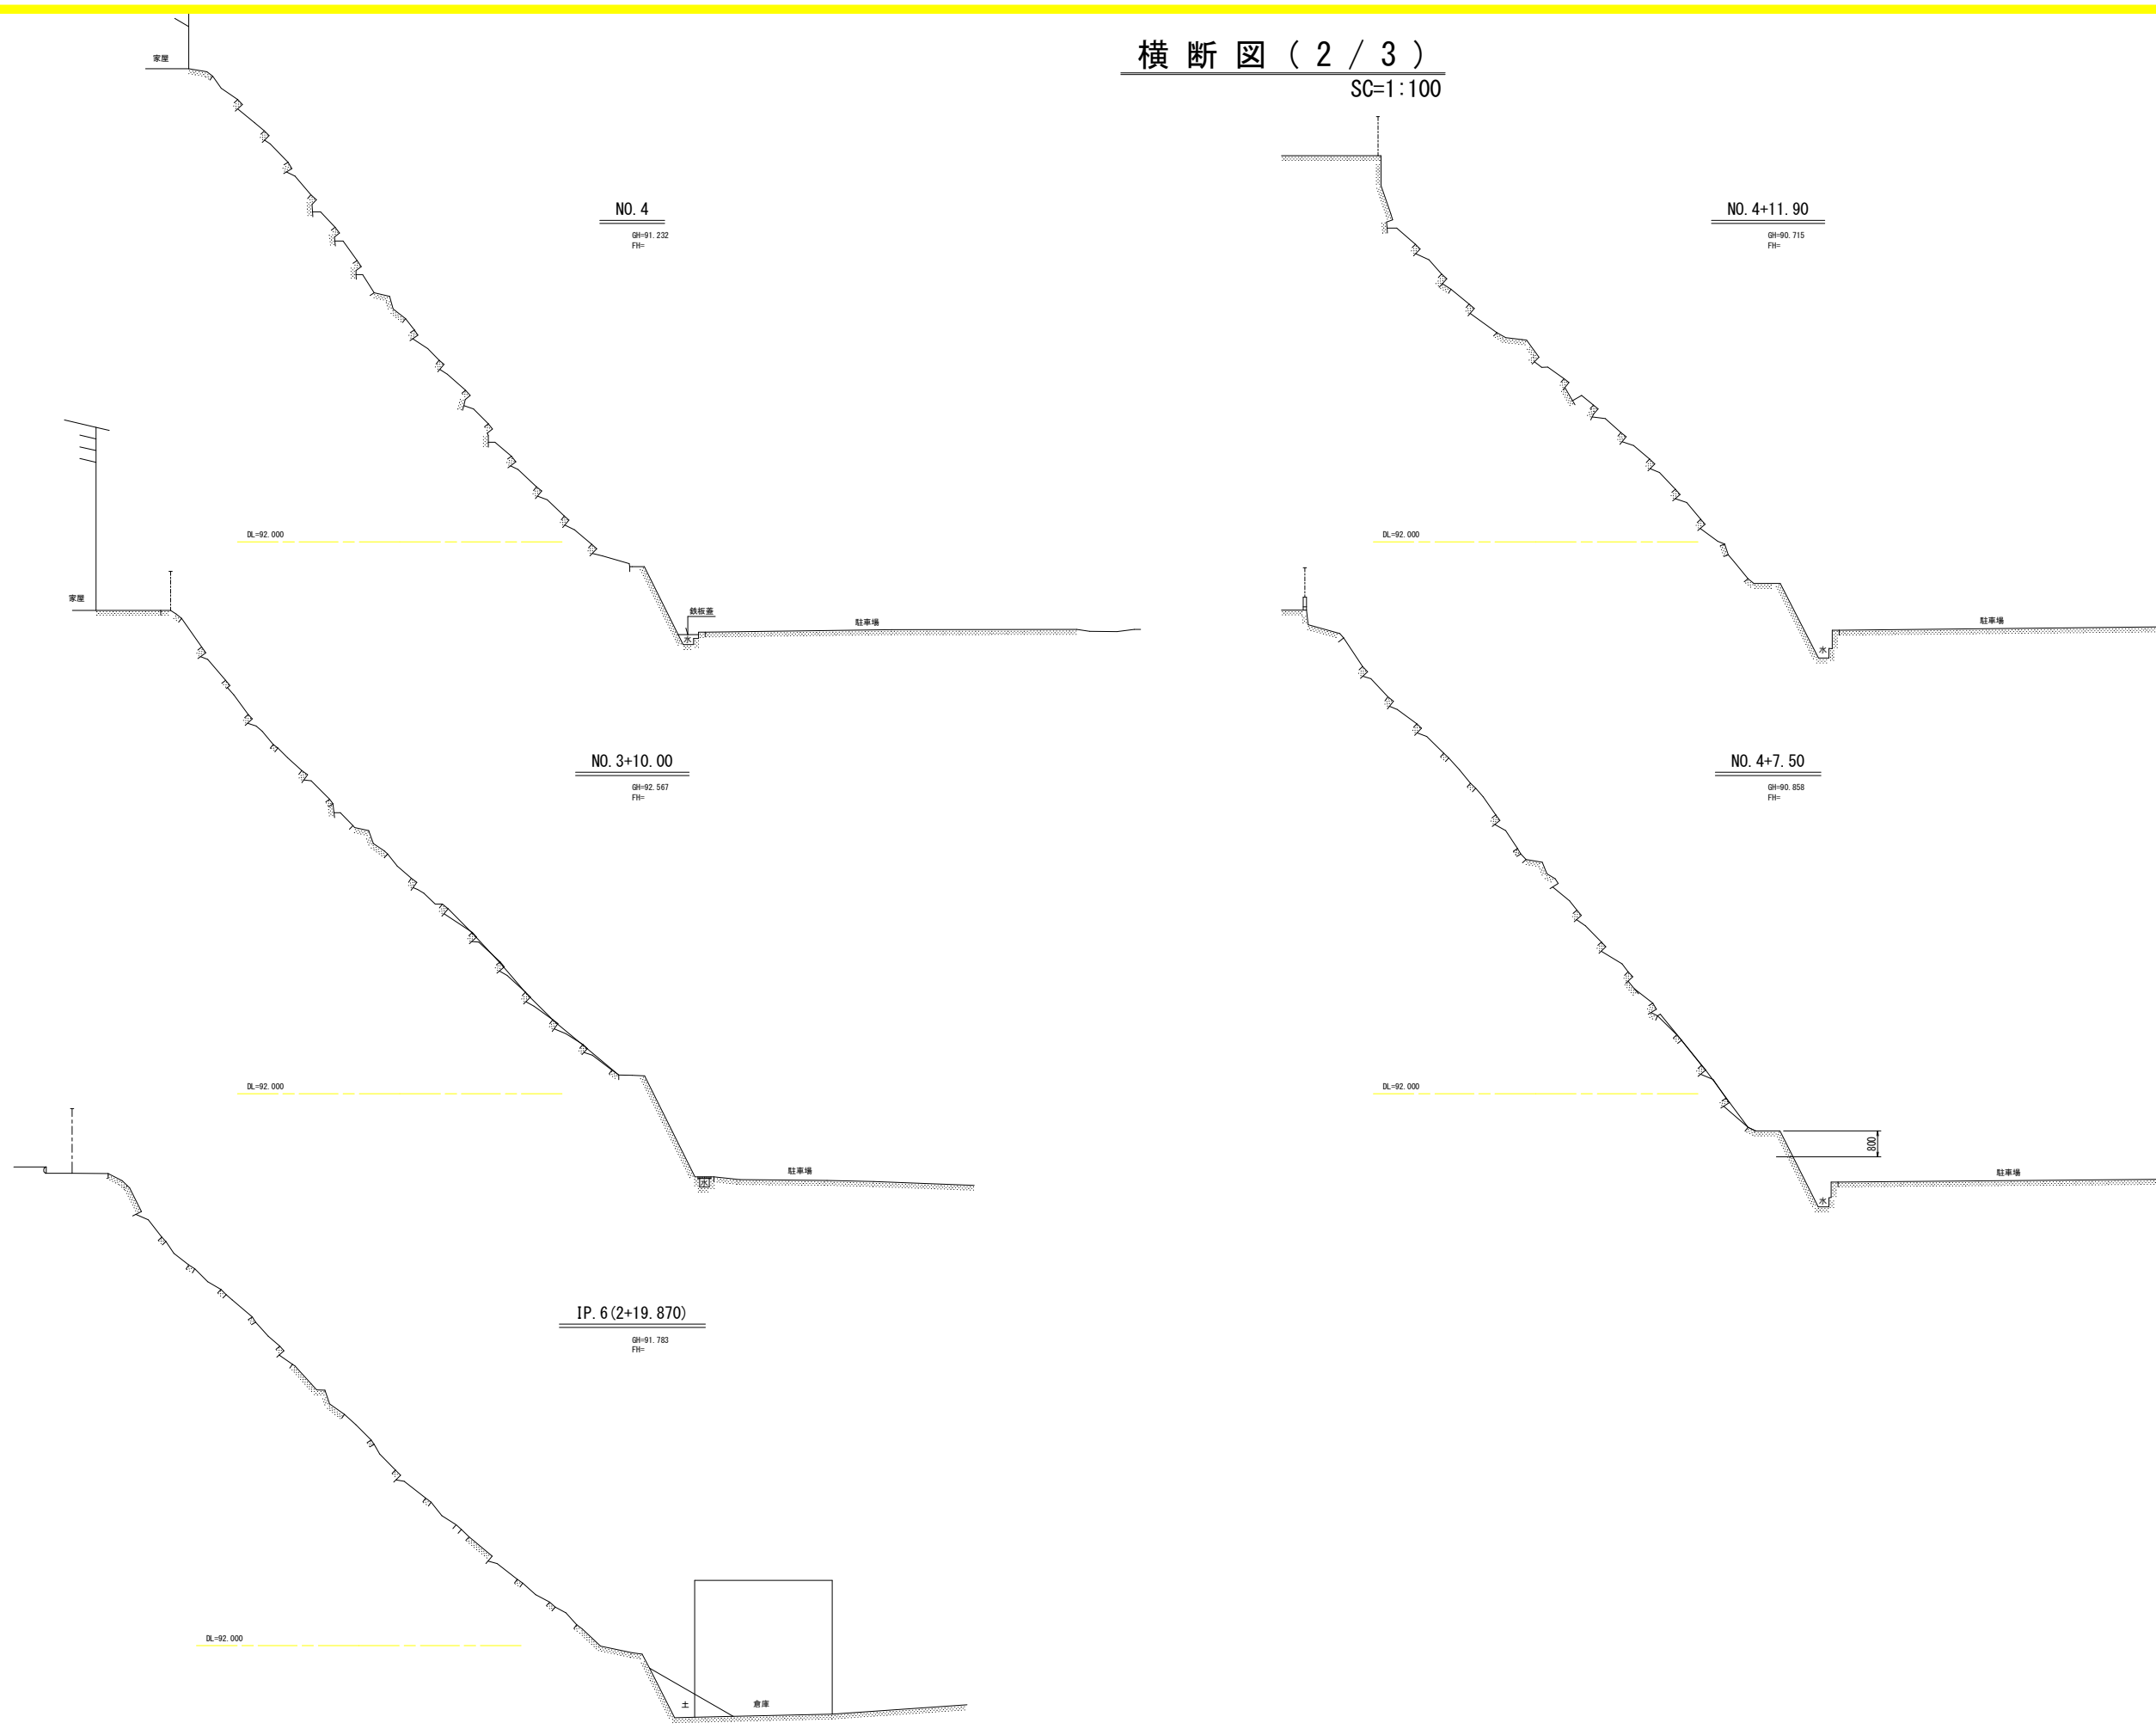


実施設計図面

工 事 名	R7三土 シンマチ急傾斜 三・池田シンマチ 斜面対策工事 (担い手確保型)		
路 線 名 等	シンマチ急傾斜地崩壊危険区域		
工 事 箇 所	三好市池田町シンマチ		
図 面 名	横断図 (2/3)		
縮 尺	S=1:100	図面番号	5 / 10
会 社 名			
事 業 者 名	徳島県西部総合県民局 県土整備部<三好庁舎>		

横断図 (3 / 3)

SC=1:100

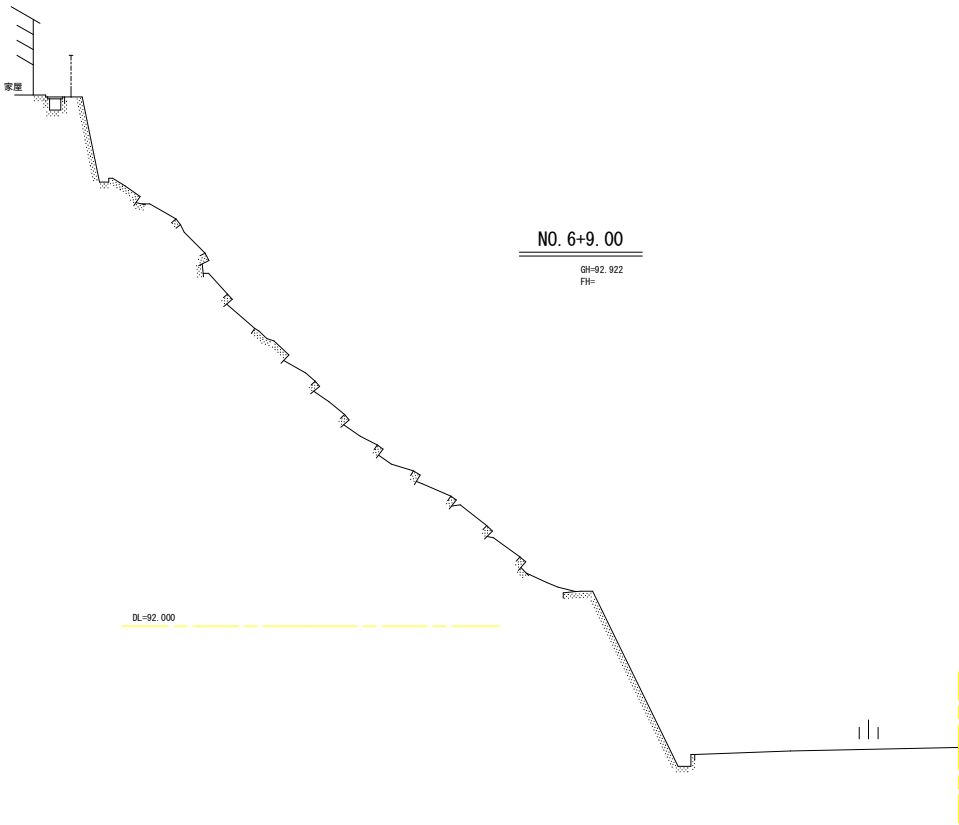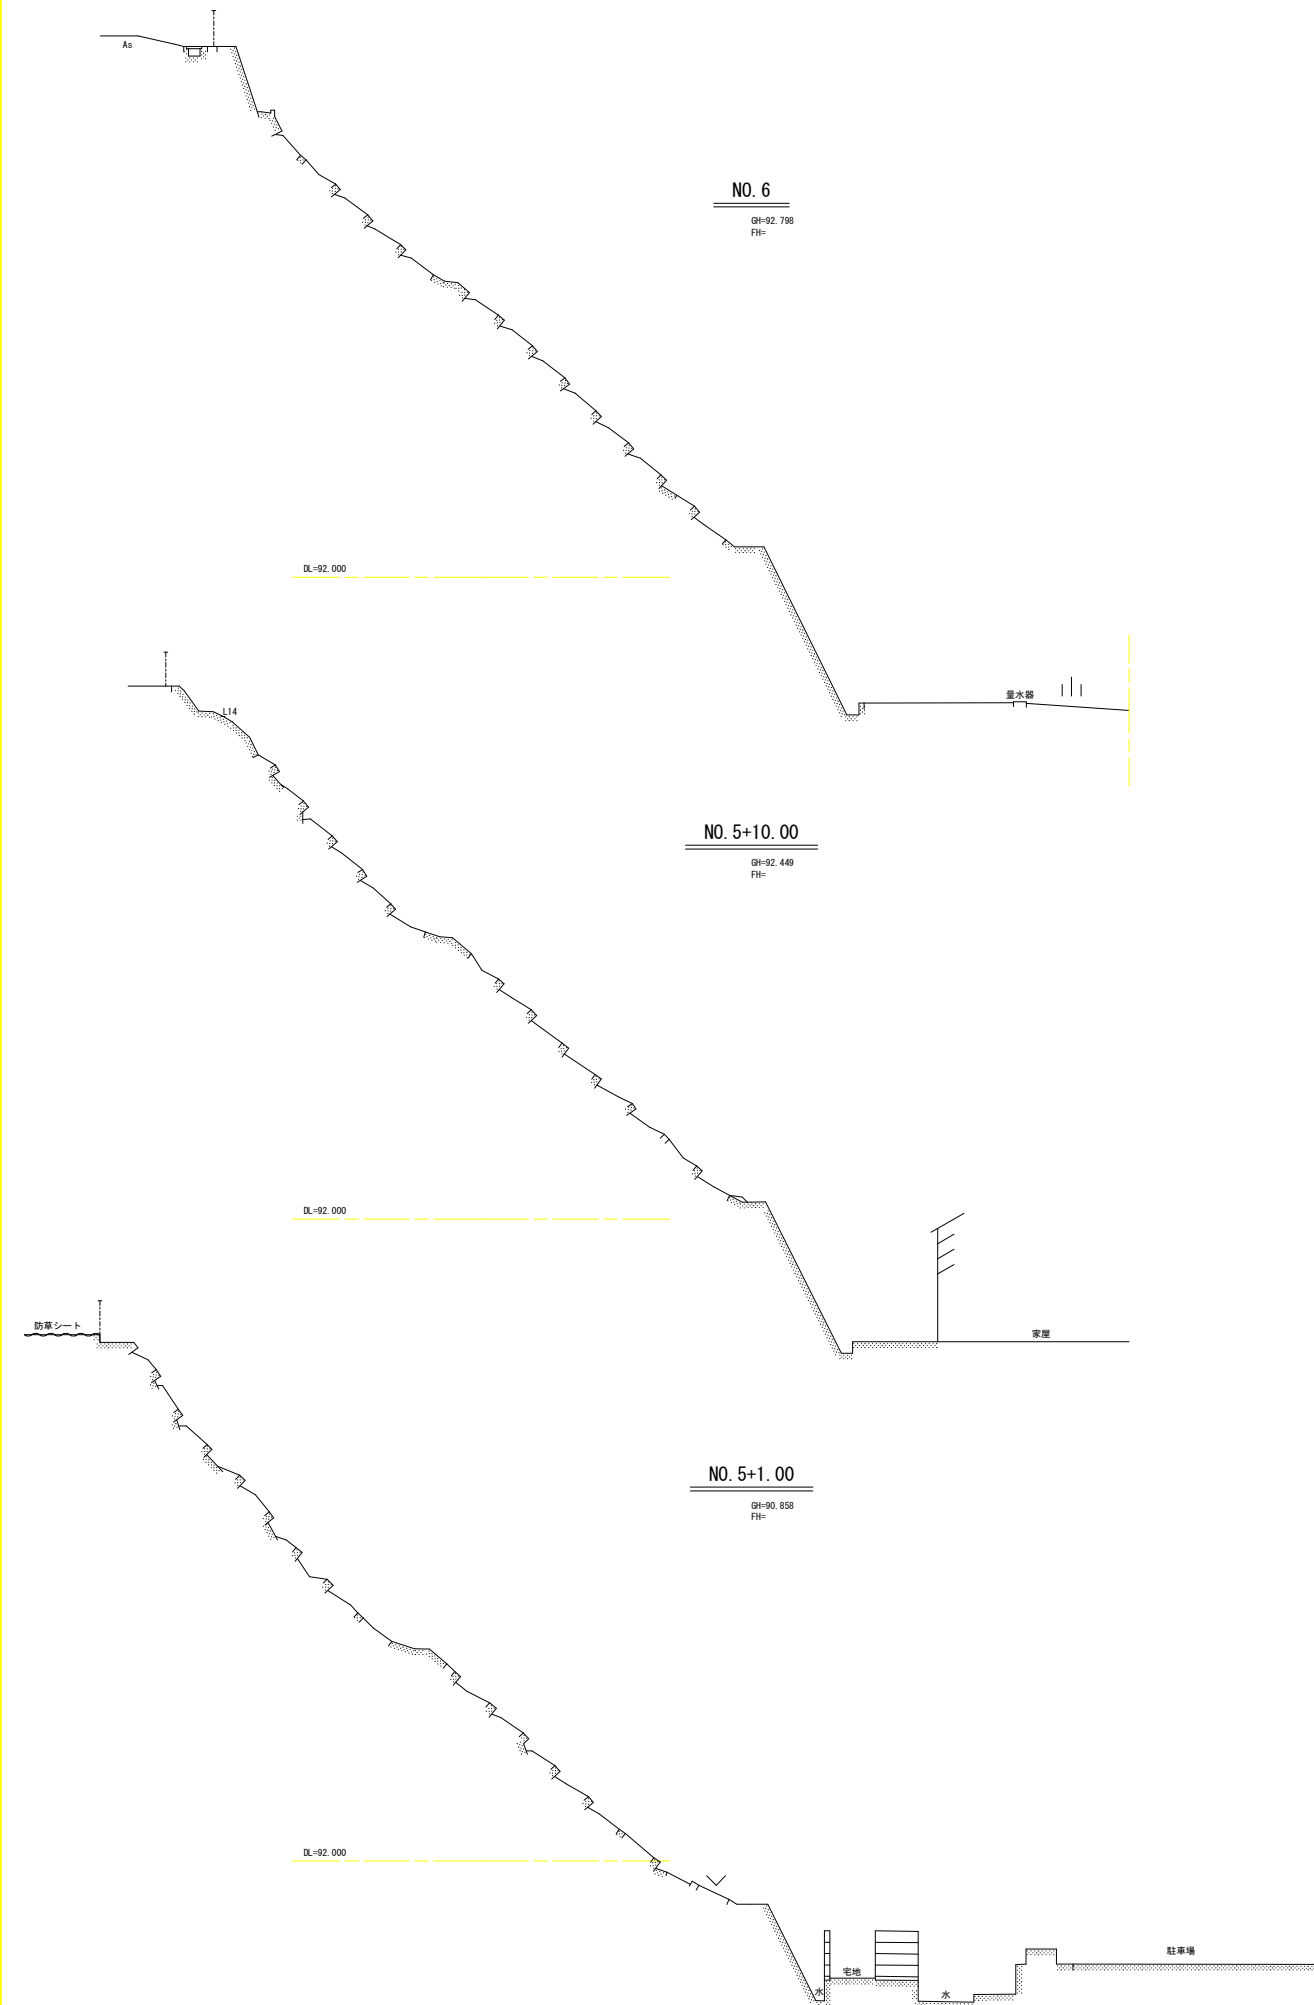


実施設計図面

工 事 名	R7三土 シンマチ急傾斜 三・池田シンマチ 斜面対策工事 (担い手確保型)		
路 線 名 等	シンマチ急傾斜地崩壊危険区域		
工 事 箇 所	三好市池田町シンマチ		
図 面 名	横断図 (3/3)		
縮 尺	S=1:100	図面番号	6 / 10
会 社 名			
事 業 者 名	徳島県西部総合県民局 県土整備部<三好庁舎>		

横断図 (No. 2+5.77)

SC=1:100

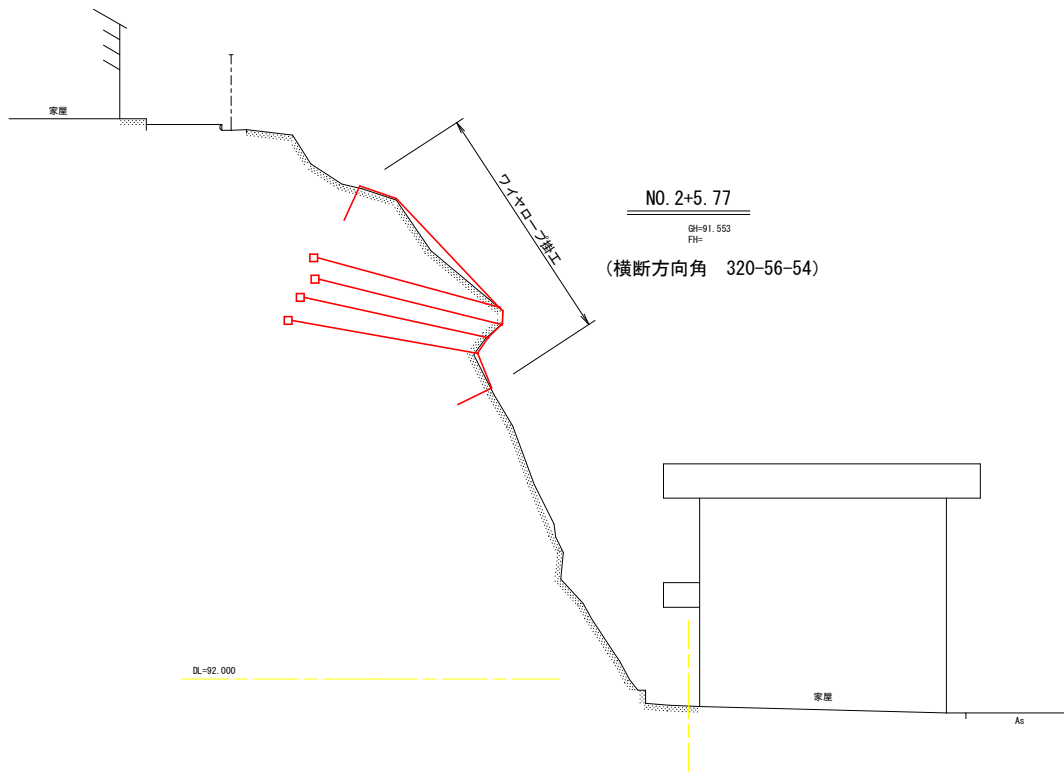

実施設計図面

工 事 名	R7三土 シンマチ急傾斜 三・池田シンマチ 斜面対策工事 (担い手確保型)		
路 線 名 等	シンマチ急傾斜地崩壊危険区域		
工 事 箇 所	三好市池田町シンマチ		
図 面 名	横断図 (No. 2+5.77)		
縮 尺	S=1:100	図面番号	7 / 10
会 社 名			
事 業 者 名	徳島県西部総合県民局 県土整備部<三好庁舎>		

枠内吹付工詳細図

F200 (200x200@1, 500x1, 200)


S=1:20

標準断面図

S=1:20

(1工区)
A-A断面図

(2工区)
B-B断面図

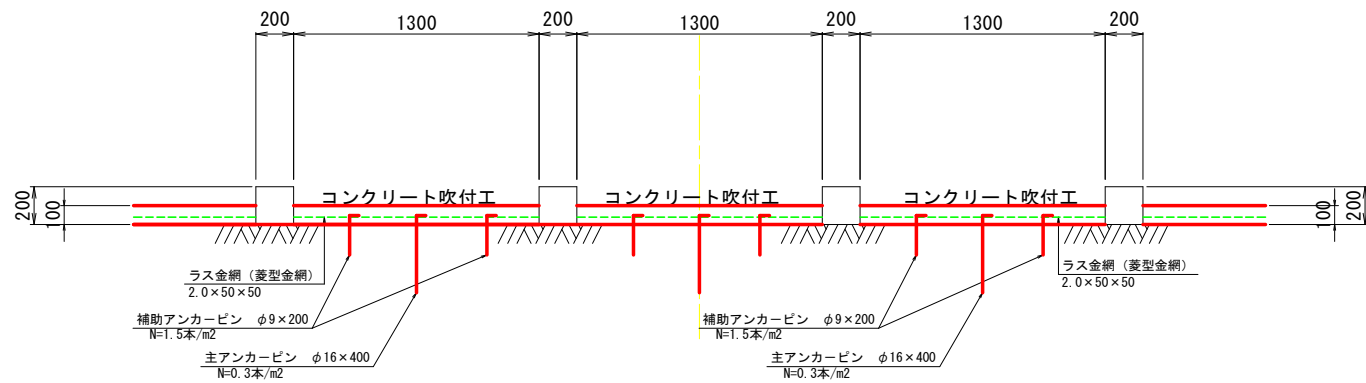


正面図

S=1:20

(1工区)


(2工区)

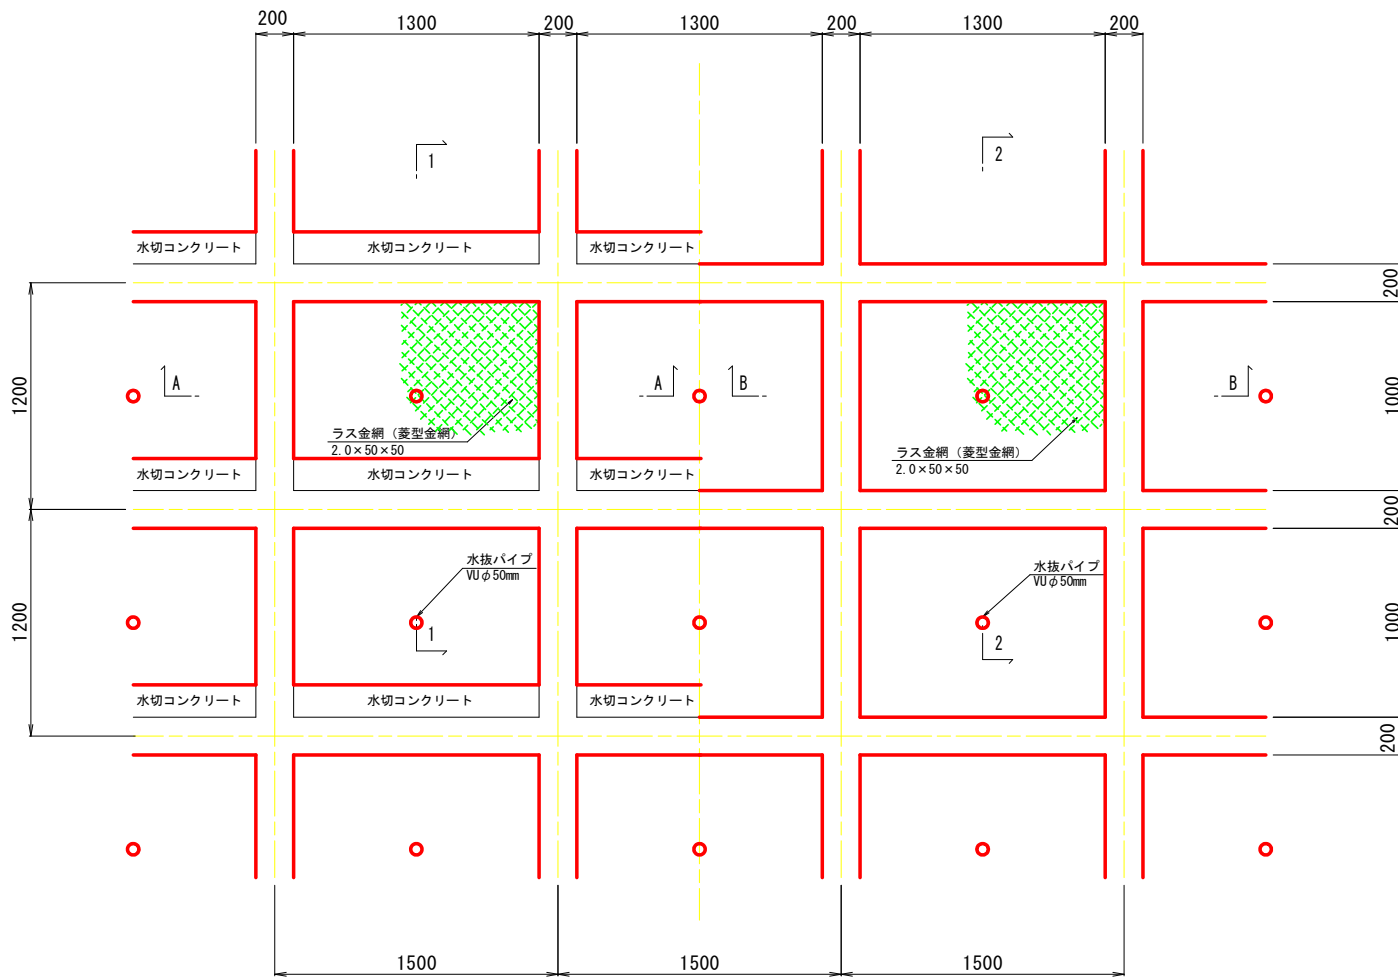


標準断面図

S=1:20

(1工区)
1-1断面図

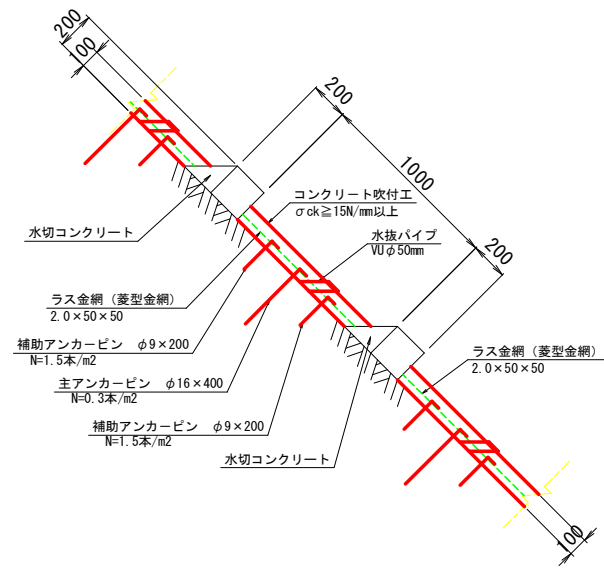

(2工区)
2-2断面図

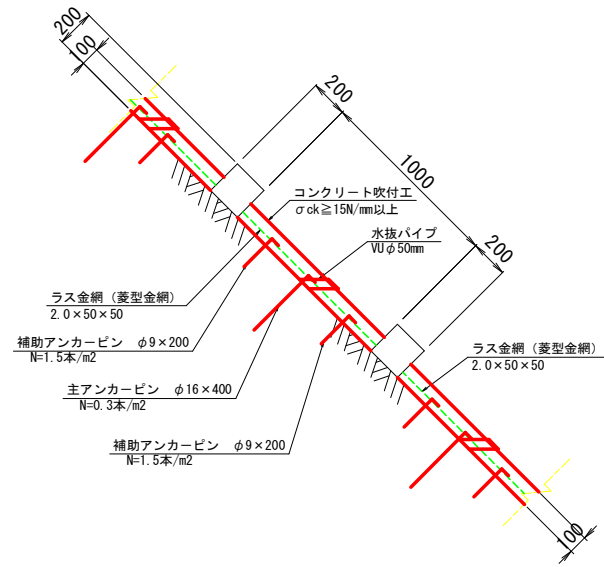

実施設計図面

工事名	R7三土 シンマチ急傾斜 三・池田シンマチ 斜面対策工事 (担い手確保型)		
路線名等	シンマチ急傾斜地前縁危険区域		
工事箇所	三好市池田町シンマチ		
図面名	枠内吹付工詳細図		
縮尺	S=1:20	図面番号	8 / 10
会社名			
事業者名	徳島県西部総合県民局 県土整備部<三好庁舎>		

高耐久仕様 「亜鉛-10%アルミ合金めっき(ジンカールめっき)」


ロープ、巻付グリップは高耐久仕様として、亜鉛-10%アルミ合金めっきとしています。

アンカー、ターンバックル、クリップ類等(めっき付着量350g/m2) 部材は、溶融亜鉛めっきとしています。

ワイヤロープ掛工展開図

S=1:50

RK-12ZA型

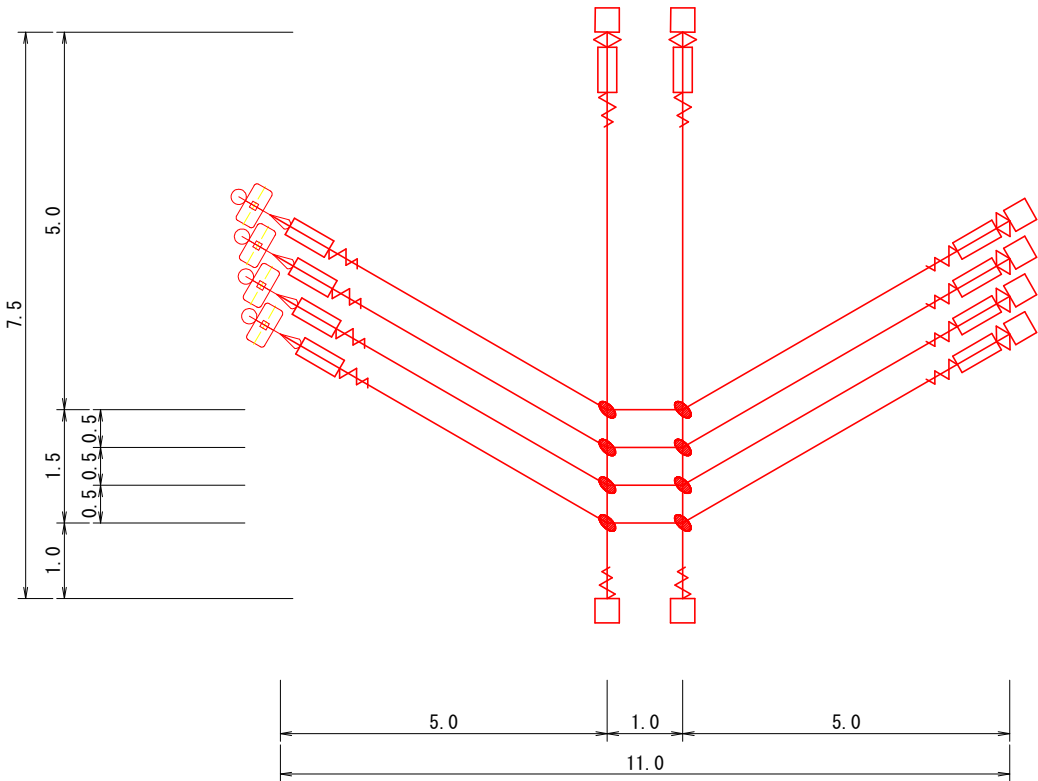

ロープ掛工12型 数量表						
記号	品 名	規 格	施工数量		単位重量	重量
└─┘	縦ロープ	φ12 3×7 ZA/0	15.0 m	59.0 m	0.5 kg	29.5 kg
	横ロープ		44.0 m			
□	岩用 セメントアンカー	D22(M20)×1000	8 本		5.7 kg	45.6 kg
⊙—	風化岩用 ロープアンカー	18φ 7×7 ZA/0 L=2.5m	4 本		4.5 kg	18.0 kg
⊕	パイプサドル	216.3φ×4.5t×300	4 本		9.0 kg	36.0 kg
▭	ターンバックル	22φ×325	10 本		2.4 kg	24.0 kg
◇	ターンバックル取付金具	(小) 岩部用	6 個		1.0 kg	6.0 kg
⬮	十字グリップ	50×95	8 個		0.9 kg	7.2 kg
∨∧	巻付グリップ	12φ用-800	12 本		0.6 kg	7.2 kg
						173.5 kg

実施設計図面

工 事 名	R7三土 シンマチ急傾斜 三・池田シンマチ 斜面対策工事 (担い手確保型)		
路 線 名 等	シンマチ急傾斜地崩壊危険区域		
工 事 箇 所	三好市池田町シンマチ		
図 面 名	ワイヤロープ掛工 展開図		
縮 尺	S=1:50	図面番号	9 / 10
会 社 名			
事 業 者 名	徳島県西部総合県民局 県土整備部<三好庁舎>		

ワイヤロープ掛工 構造図


ロープ径 12mm型

高耐久仕様 「亜鉛－10%アルミ合金めっき（ジンカールめっき）」

ロープ、金網、巻付グリップ、結合コイルは、高耐久仕様として、亜鉛－10%アルミ合金めっきとしています。
ただし、支柱（めっき付着量550g/m2）、アンカー（めっき付着量350g/m2）他の部材は、溶融亜鉛めっきとしています。

標準構造展開図


S=1:100

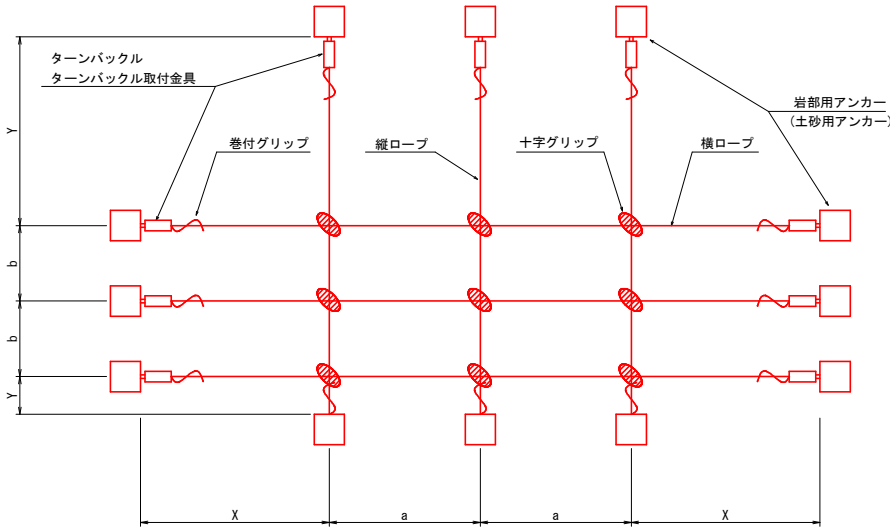

縦下アンカーも必要に応じ、ターンバックル等を使用する。


標準構造断面図

S=1:100

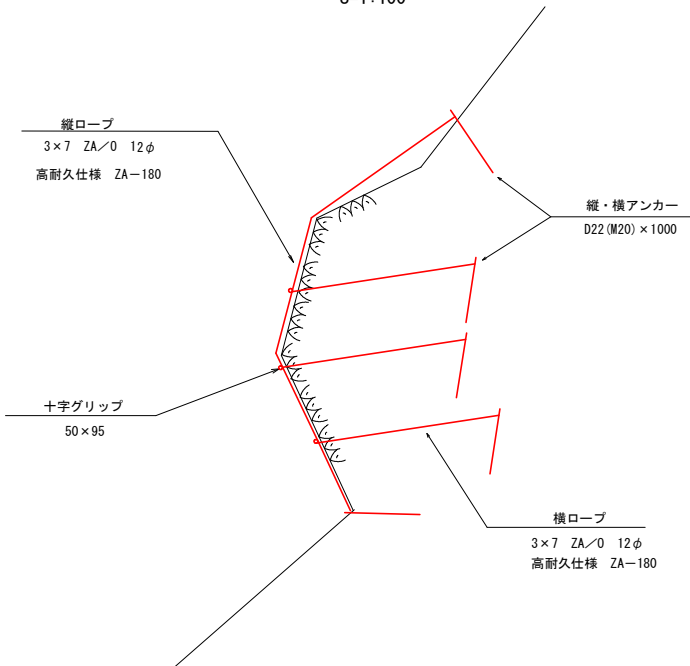


岩部用セメントアンカー

S=1/5

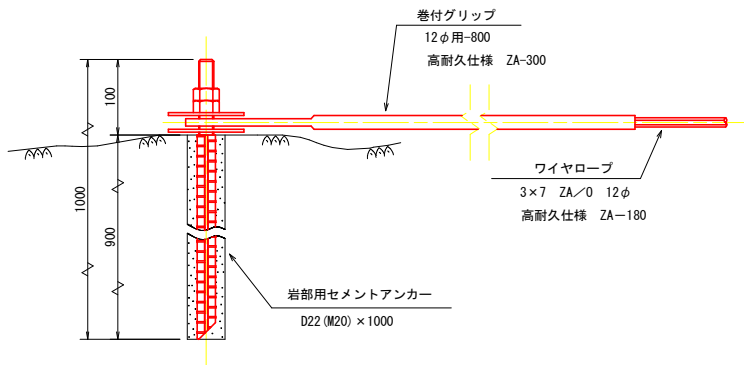

岩部用セメントアンカー


S=1/10

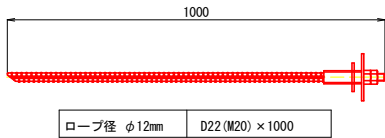

十字グリップ

S=1/3


50×95

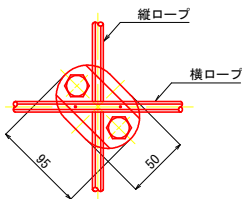

ターンバックル



S=1/5

22φ×325

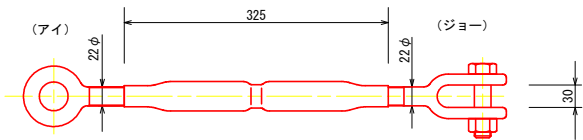


ターンバックル取付金具 (小)

S=1/5

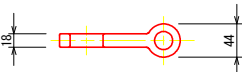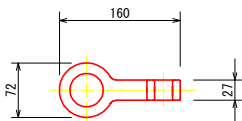

巻付グリップ

ロープ端末1ヶ所に1本

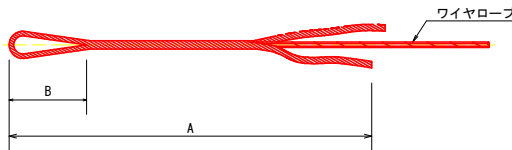


寸法表

	名称	A	B
巻付グリップ (E型)	12φ用	800	175

ロープアンカー

S=1/25

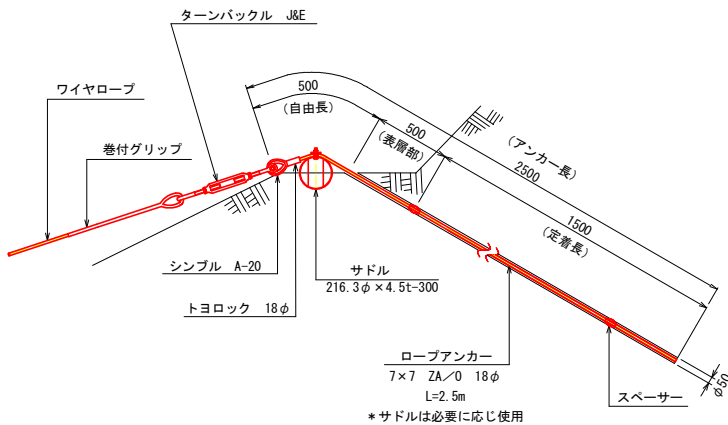

実施設計図面

工 事 名	R7三土 シンマチ急傾斜 三・池田シンマチ 斜面対策工事 (担い手確保型)			
路 線 名 等	シンマチ急傾斜地崩壊危険区域			
工 事 箇 所	三好市池田町シンマチ			
図 面 名	ワイヤロープ掛工 構造図			
縮 尺	図 示	図面番号	10 / 10	
会 社 名				
事 業 者 名	徳島県西部総合県民局 県土整備部<三好庁舎>			