



平面図 S=free

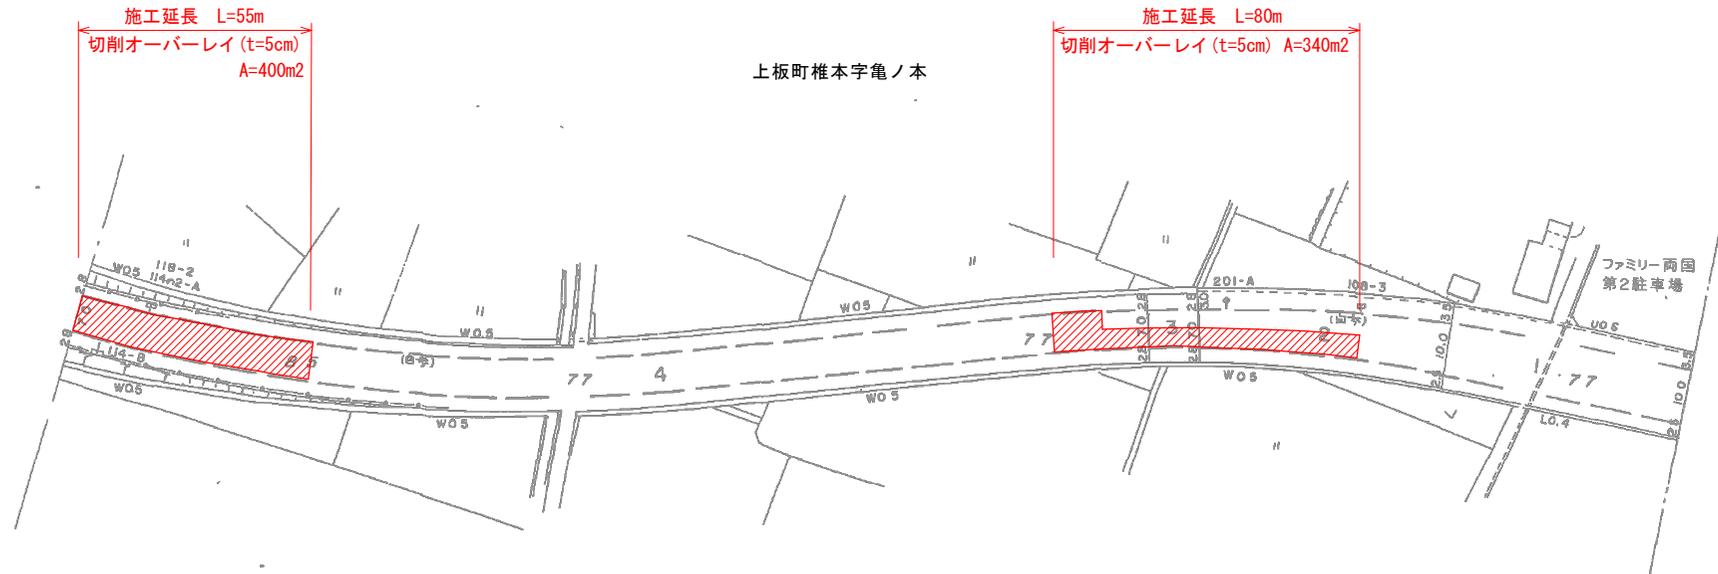


舗装構成図 S=1/100

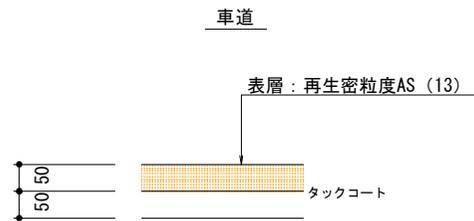

実施設計図面

工事名	R7 富士 石井引田線他 上板・椎本他 舗装補修工事 (担い手確保型)		
路線名等	(主) 石井引田線他		
工事箇所	板野郡上板町椎本他		
図面名	平面図・舗装構成図		
縮尺	図示	図面番号	1 / 2
会社名			
事業者名	徳島県東部県土整備局 (吉野川)		

平面図 S=free

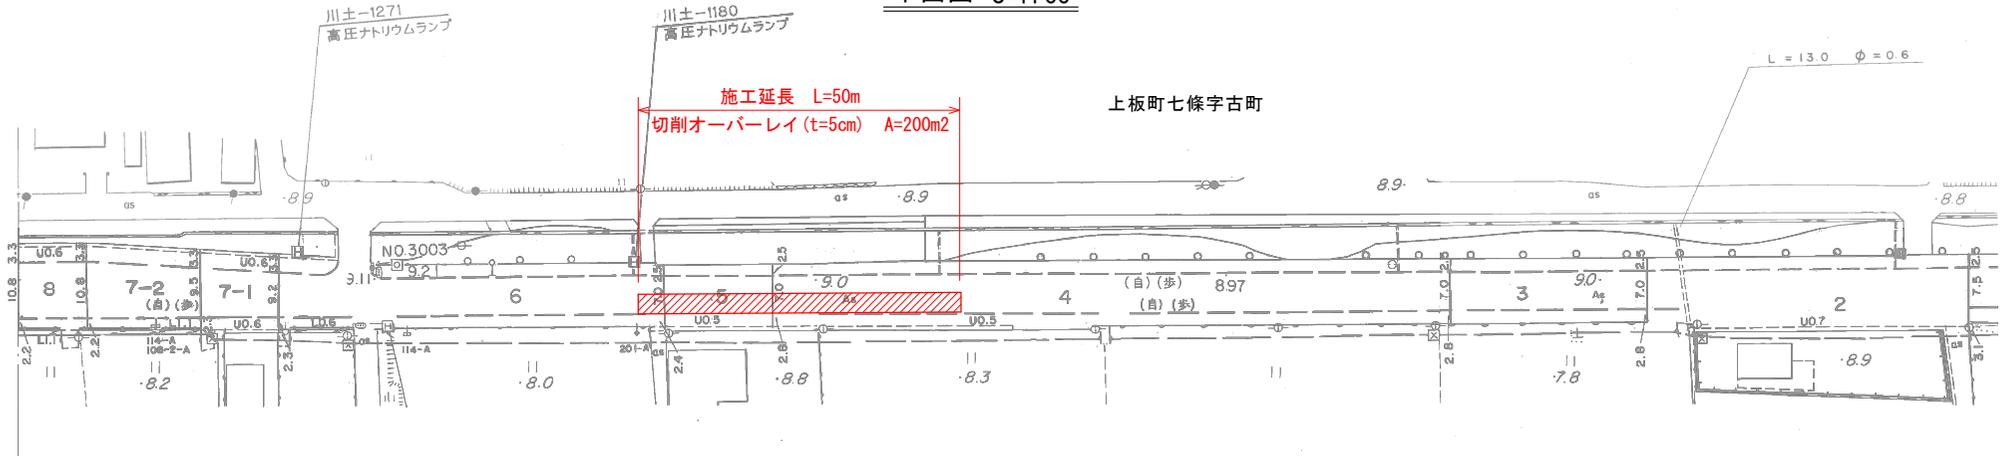


施工延長 L=50m
 切削オーバーレイ (t=5cm) A=200m²

上板町七條字古町

施工延長 L=150m
 舗装打換 (t=3cm) A=300m²



上板町七條字橋本

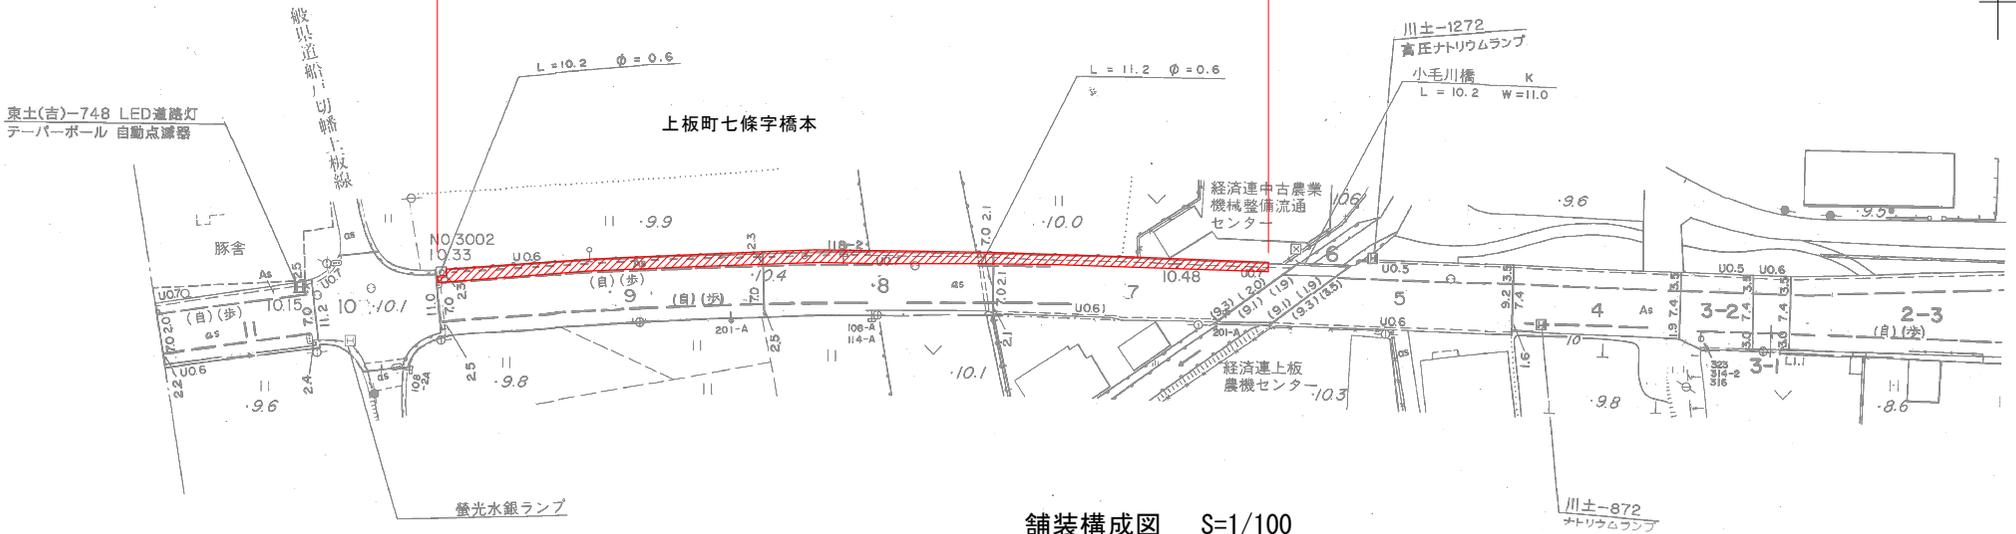

舗装構成図 S=1/100

車道

歩道

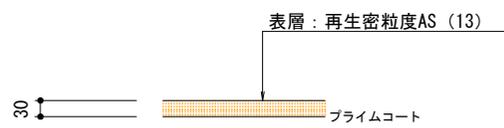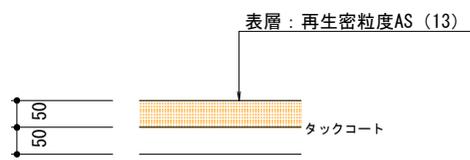

実施設計図面

工事名	R7市土 石井引田緑地 上板・橋本他 舗装補修工事 (担い手確保型)		
路線名等	(主) 石井引田緑地		
工事箇所	板野郡上板町橋本他		
図面名	平面図・舗装構成図	図面番号	2 / 2
縮尺	図示	図面番号	2 / 2
会社名			
事業者名	福島県東部県土整備局 (吉野川)		