


位置図 S=1／50, 000

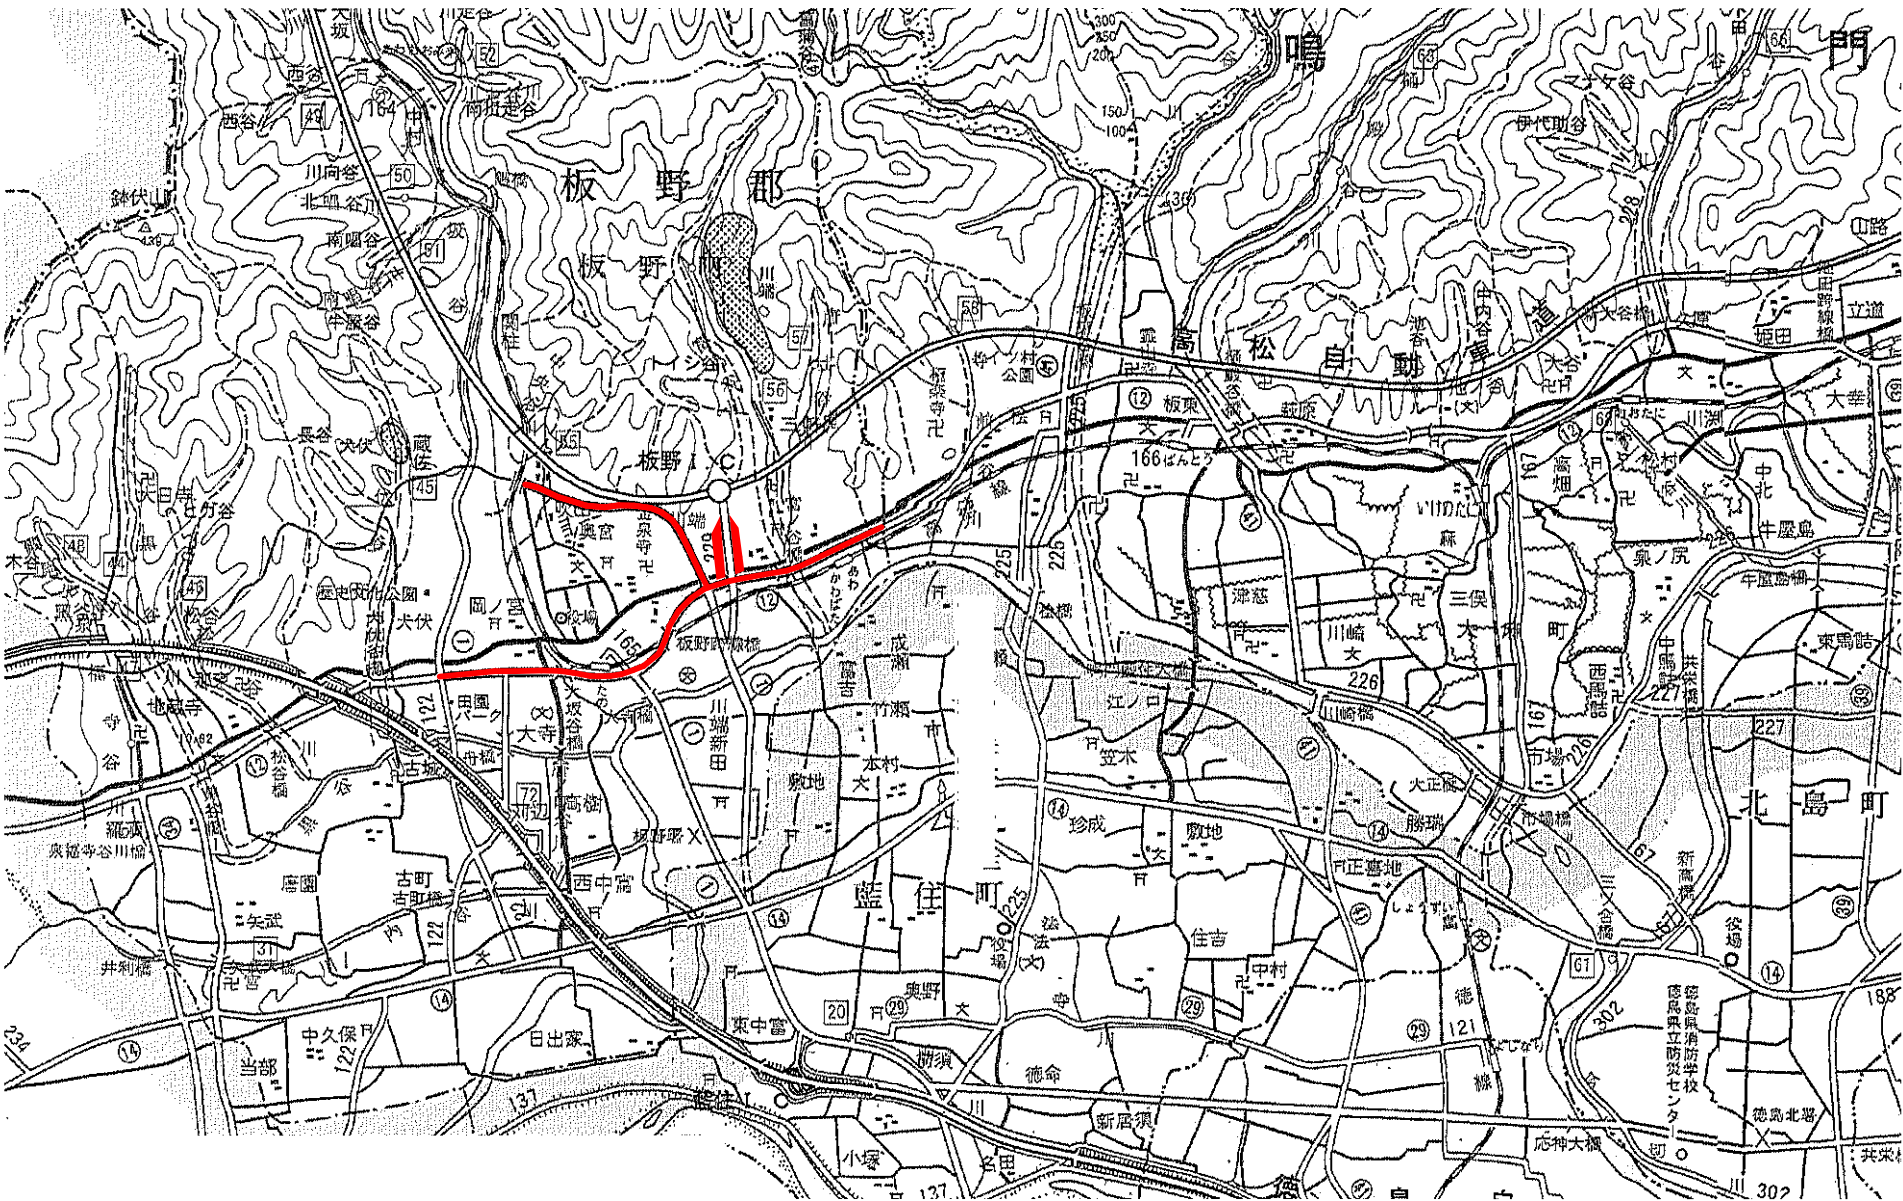

出典：国土地理院発行2.5万分1地形図
電子地形図25000(国土地理院)を加工して作成

数量総括表

種別	算式	数量	単位	備考
機械除草(夏期)	飛び石防護含む	3,000	m2	板野インター線 法面部
機械除草(冬期)	飛び石防護含む	3,000	m2	板野インター線 法面部
機械除草(夏期)	飛び石防護含む	5,400	m2	徳島引田線 歩道縁石境界部
機械除草(冬期)	飛び石防護含む	5,400	m2	徳島引田線 歩道縁石境界部
機械除草(夏期)	飛び石防護含む	800	m2	鳴門池田線 歩道縁石境界部
機械除草(冬期)	飛び石防護含む	800	m2	鳴門池田線 歩道縁石境界部

実施設計図面

工事名	R7徳土 板野インター線他 板・川端他 道路除草業務		
路線名等	板野インター線他		
工事箇所	板野郡板野町川端他		
図名	平面図		
縮尺	図示	図面番号	
会社名			
事業者名	東部県土整備局<徳島>		