
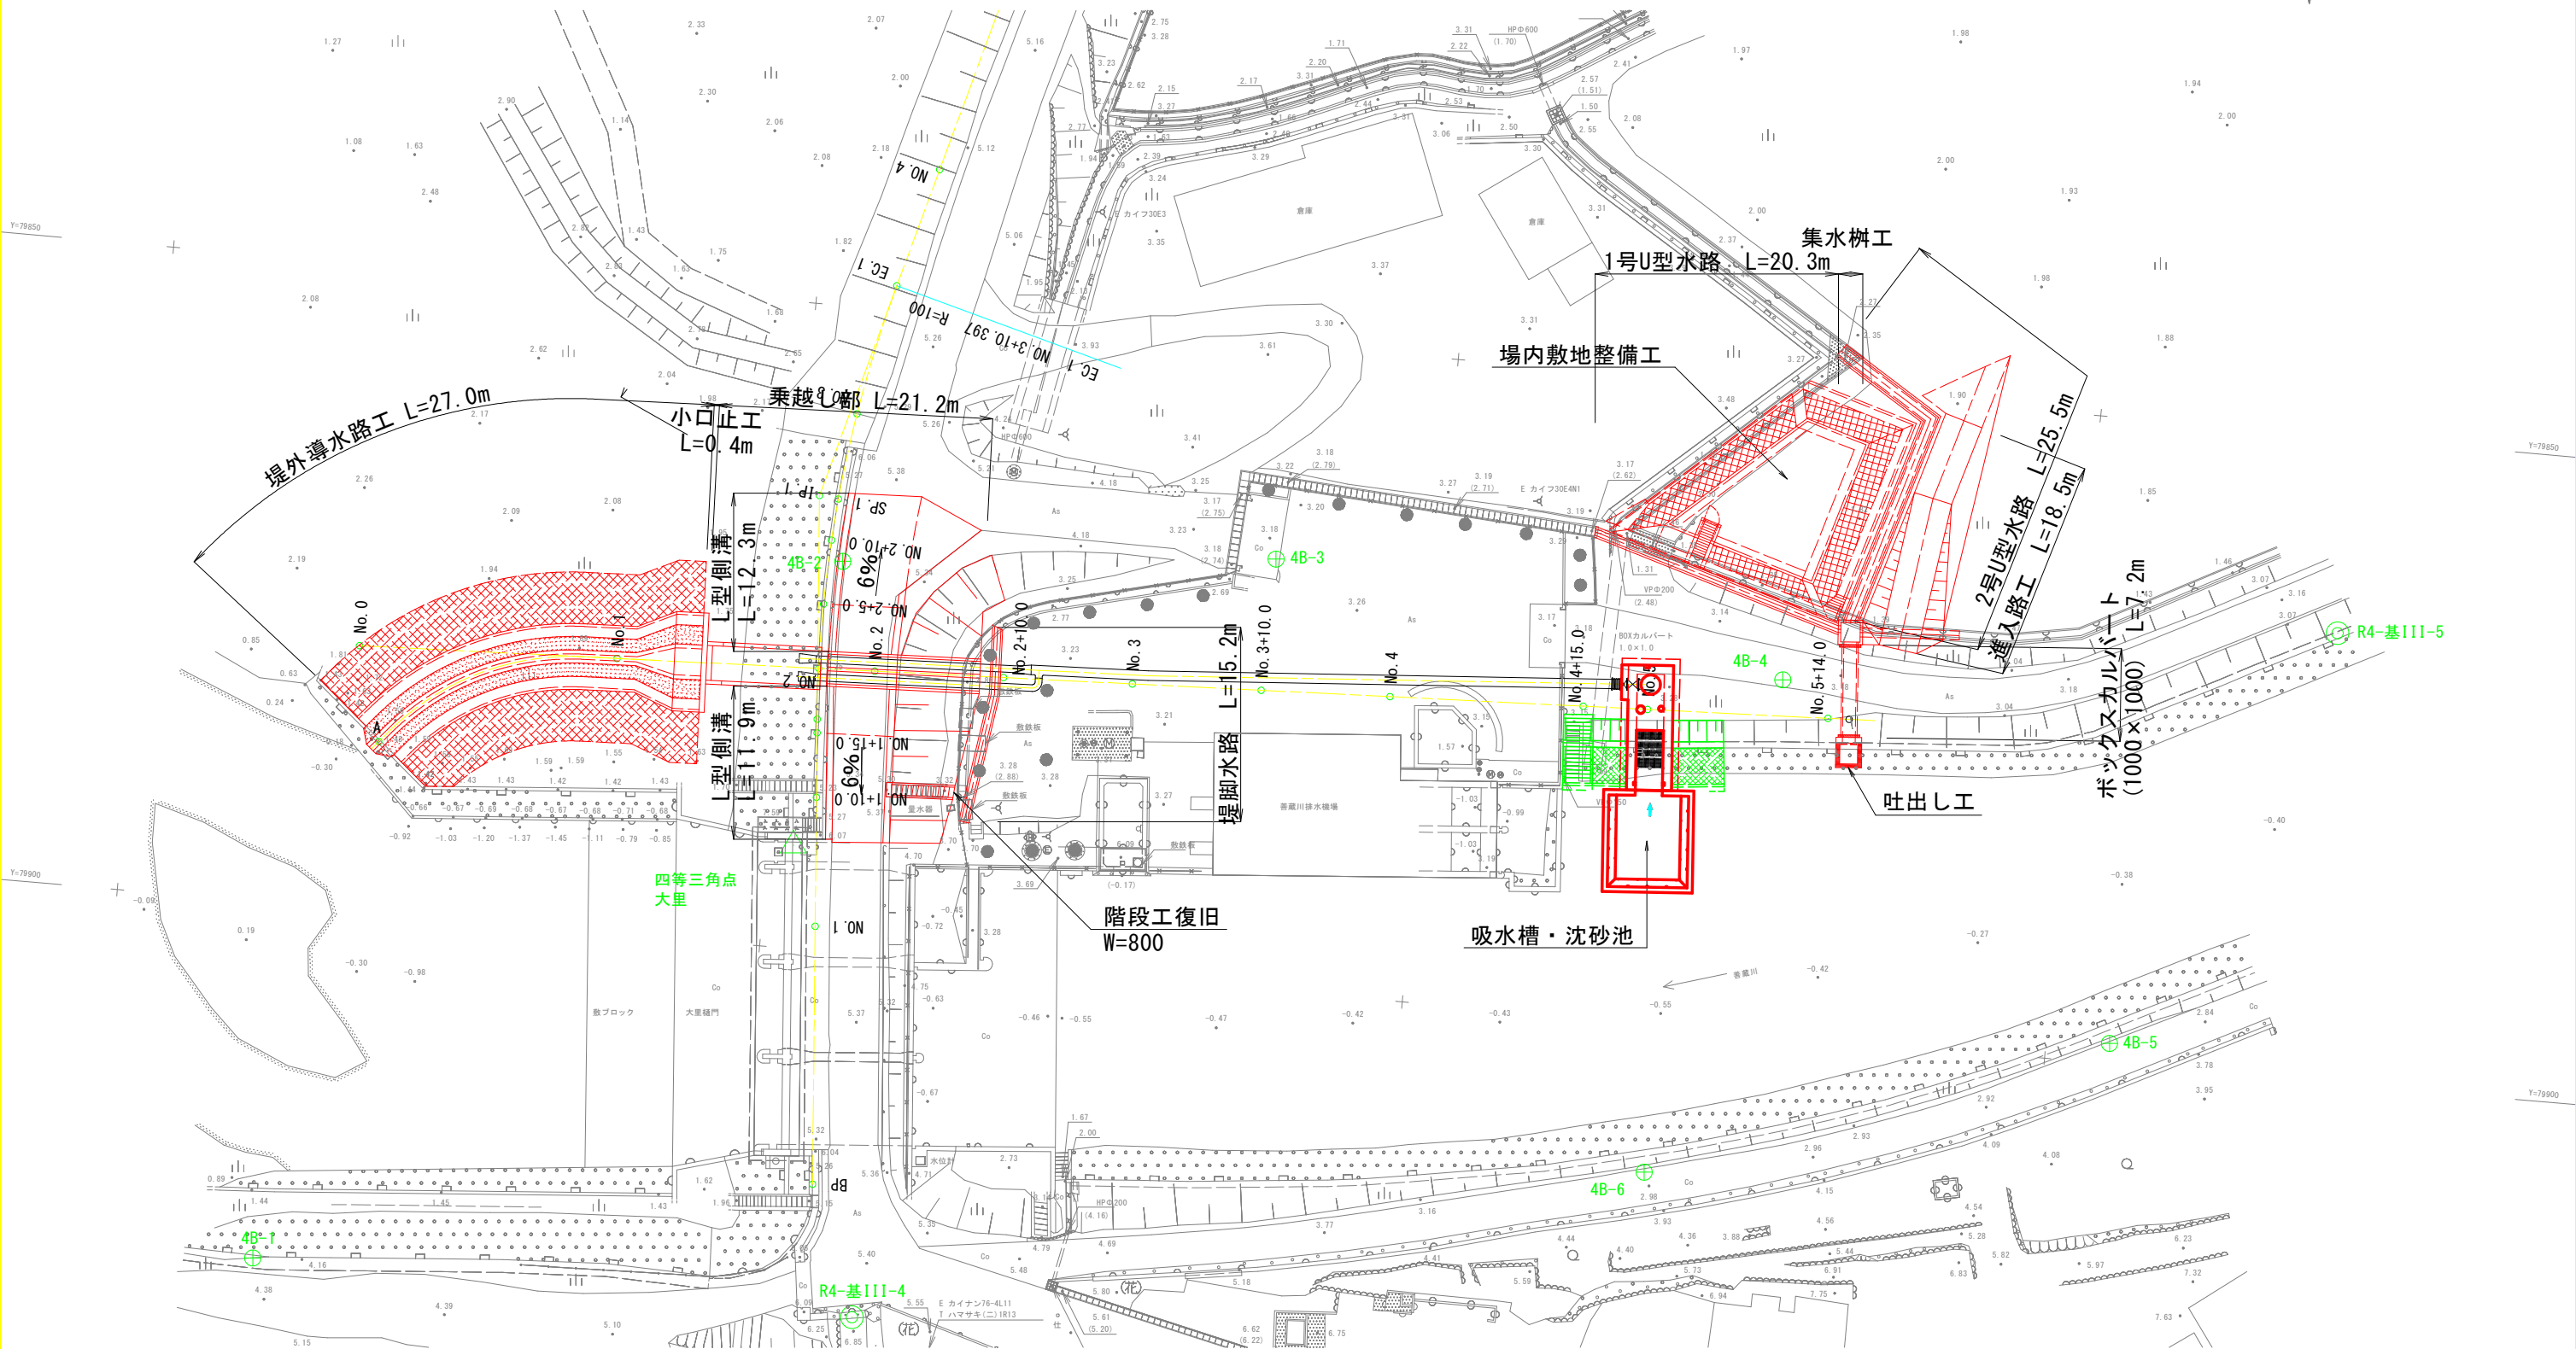


計画平面図 S=1:250

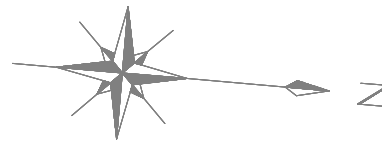

既知点座標一覧表

点名	X座標	Y座標	Z座標	備考
大里	66601.928	79892.017	10.178	四等三角点

3級基準点座標一覧表

点名	X座標	Y座標	標高	備考
R4-基III-4	66609.633	79928.069	6.743	新設点
R4-基III-5	66719.764	79885.197	2.122	"

4級基準点座標一覧表

点名	X座標	Y座標	Z座標	備考
4B-1	66582.952	79927.543	4.157	新設点
4B-2	66603.917	79869.747	5.294	"
4B-3	66637.270	79866.645	3.180	"
4B-4	66677.229	79872.550	3.170	"
4B-5	66704.919	79898.423	2.864	"
4B-6	66669.846	79911.512	2.994	"

路線1 (堤防法線)

曲線表												
IP	IP間方向角	IA	R	IL	SL	CL	IP間距離	X座標	Y座標			
BP	265-34-34						53.399	66605.691	79918.065			
No.1	285-14-59	19-40-25	100.000	17.339	1.492	34.337	46.942	66601.919	79818.826			

中心線座標一覧表 (路線1: 堤防法線)

点名	X座標	Y座標
BP	66605.691	79918.065
No.1	66604.148	79898.125
No.1+10.0	66603.377	79888.154
No.1+15.0	66602.991	79883.169
BC.1	66602.909	79882.113
No.2	66602.683	79878.179
No.2+5.0	66602.619	79873.180
No.2+10.0	66602.805	79868.184
SP.1	66603.057	79864.965
No.3	66603.924	79858.252
EC.1	66606.133	79848.096
No.4	66608.659	79838.831
No.5	66613.919	79819.536

路線2 (直線法線)

		曲			線			表		
IP	IP間方向角	IA	R	IL	SL	CL	IP間距離	X座標	Y座標	
No. 0	357-50-02						119.999	66567.056	79879.527	
No.5+14.0								66680.974	79875.218	

中心線座標一覧表 (路線2: 直線法線)

点名	X座標	Y座標
No.0	66567.056	79879.527
No.1	66587.042	79878.771
No.2	66607.027	79878.015
No.2+10.0	66617.020	79877.637
No.3	66627.013	79877.259
No.3+10.0	66637.006	79876.881
No.4	66646.999	79876.503
No.4+15.0	66661.988	79875.936
No.5	66666.985	79875.747
No.5+14.0	66680.974	79875.218

当初設計図面

工事名	R7波土 善蔵川 海・大里 排水機場整備工事 (担い手確保型)
路線名等	善蔵川
工事箇所	海部郡海陽町大里 (善蔵川排水機場)
図面名	平面図
縮尺	S=1:250
図面番号	1 / 54
会社名	
事業者名	徳島県南部総合県民局 県土整備部 (美波)

S=1 : 100



工事名	
-----	--

工事名	R7波止 善蔵川 海・大里 排水機場整備工事（担い手確保型）		
路線名等	善蔵川		
工事箇所	海部郡海陽町大里（善蔵川排水機場）		
図面名	吸水槽平面図		
縮尺	S=1:100	図面番号	2 / 54
会社名			
事業者名	徳島県南部総合農政局 農土整備部（美波）		


S=1 : 60

No. 4+15.0


No. 4+15.0



00

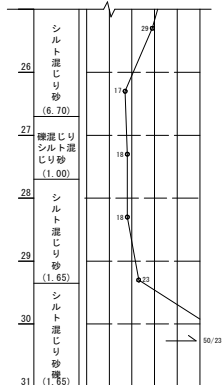

陸 側

 

川 側




工事名	R7波土 善蔵川 海・大里 排水機場整備工事（担い手確保型）		
路線名等	善蔵川		
工事箇所	海部郡海陽町大里（善蔵川排水機場）		
図面名	吸水槽一般図		
縮尺	S=1:60	図面番号	3 / 54
会社名			
事業者名	徳島県南部総合農政局 県土整備部（美波）		


沈砂池一般図

S=1:50


側面図 (A-A)

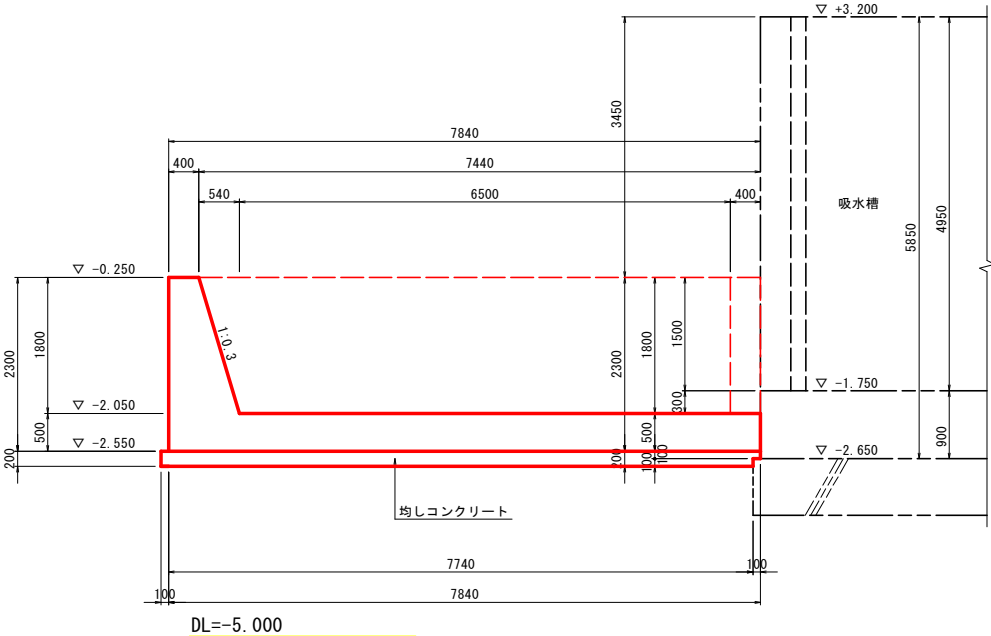


断面図 (C-C)

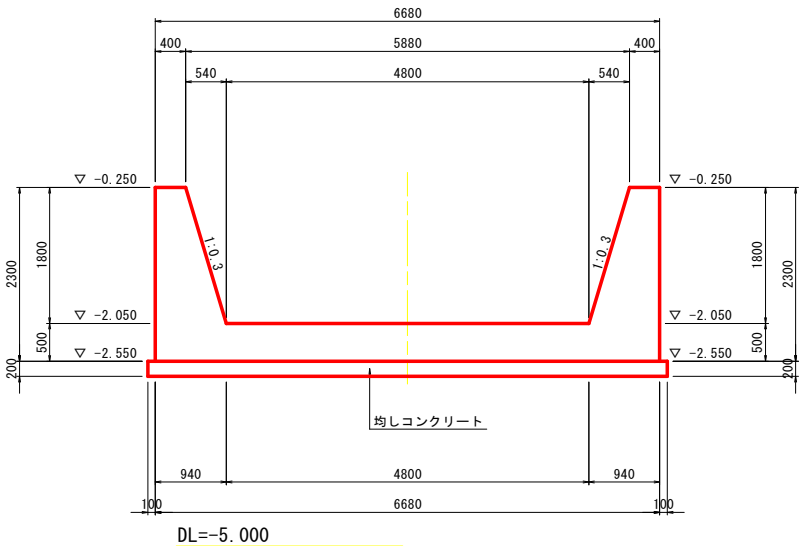


断面図 (D-D)

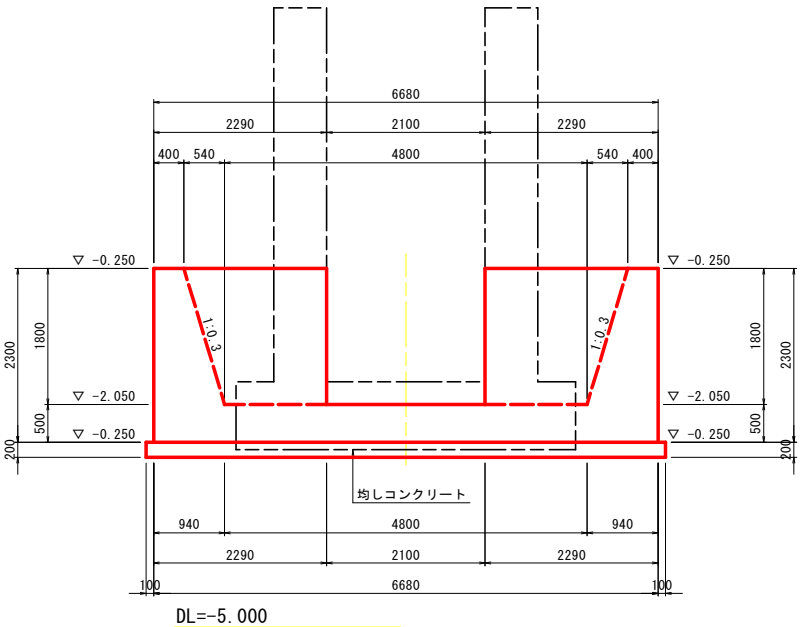

平面図 (B-B)

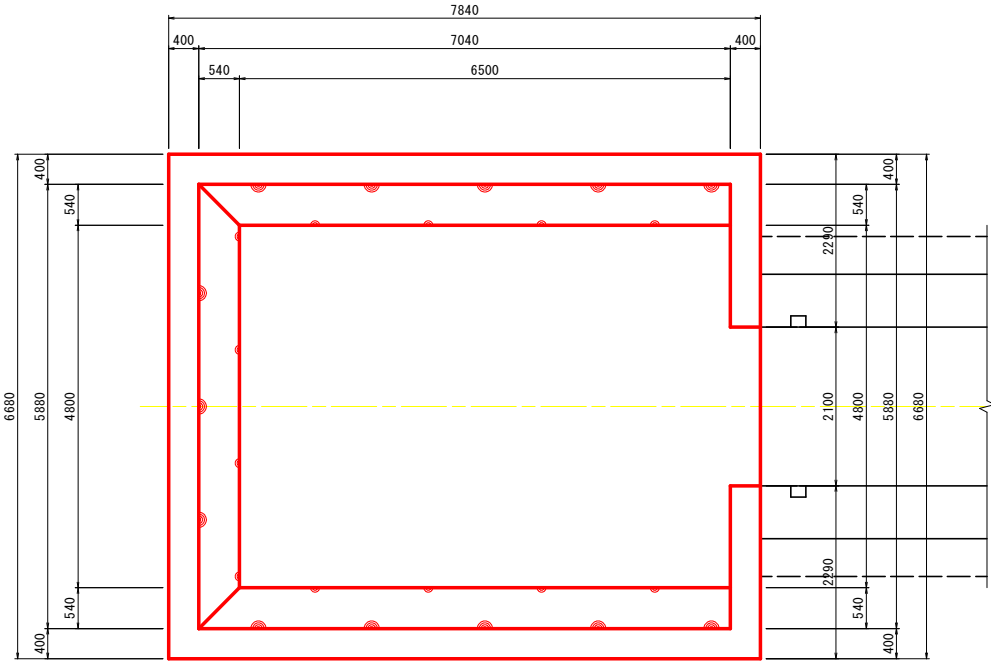

位置図 S=1:200

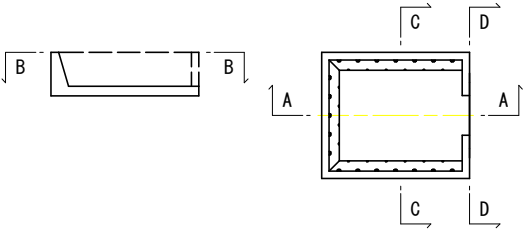

コンクリートの設計基準強度	
本体コンクリート	$\sigma_{ck}=24\text{N/mm}^2$
均しコンクリート	$\sigma_{ck}=18\text{N/mm}^2$


当初設計図面

工事名	R7波土 善蔵川 海・大里排水機場整備工事 (担い手確保型)		
路線名等	善蔵川		
工事箇所	海部郡海陽町大里 (善蔵川排水機場)		
図面名	沈砂池一般図		
縮尺	S=1:50	図面番号	4 / 54
会社名			
事業者名	徳島県南部総合県民局 県土整備部 (美波)		


吸水槽構造図(1/2)

S=1:50


平面図(A-A)

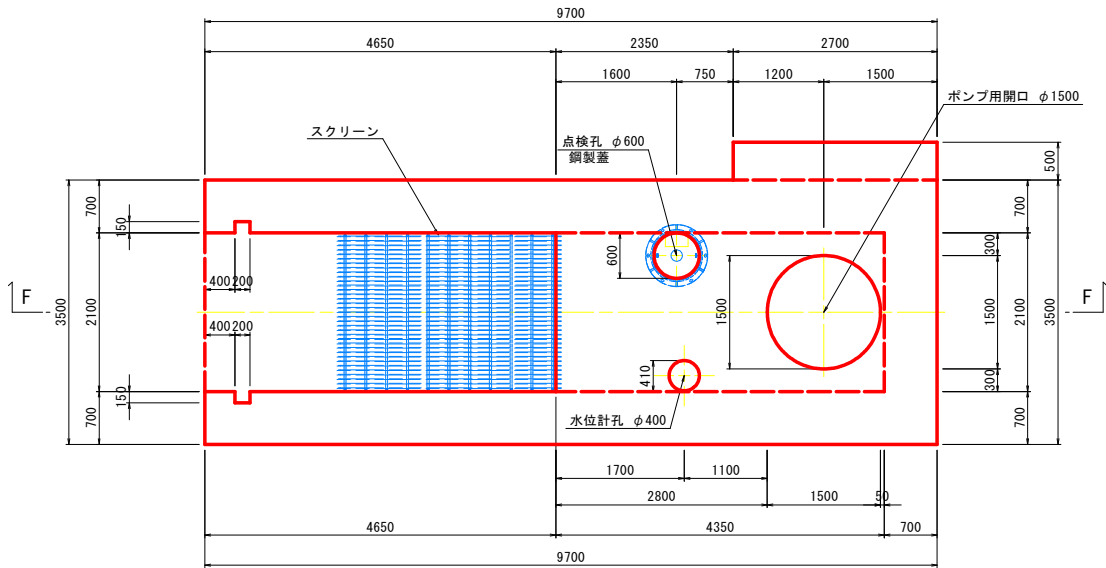


平面図(B-B)

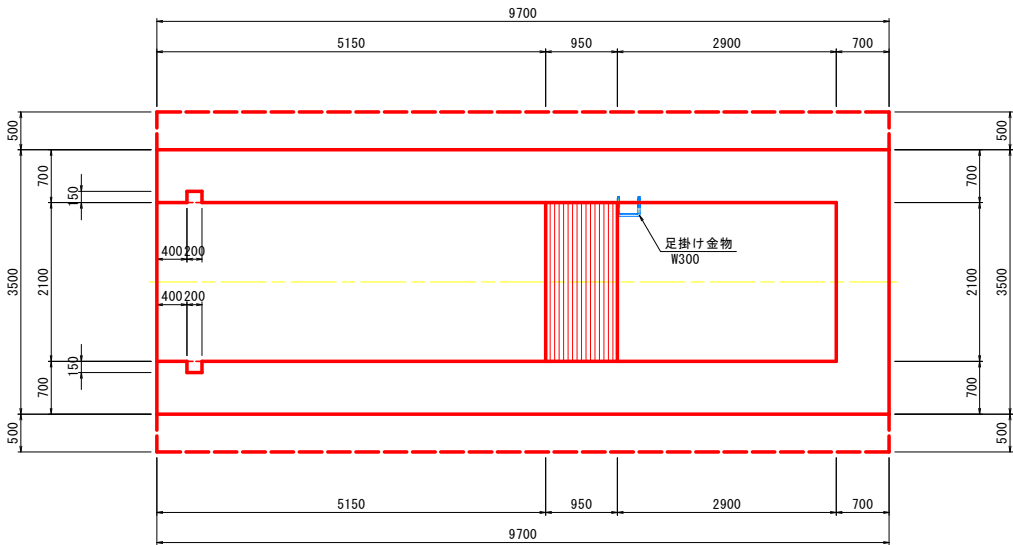


平面図(C-C)

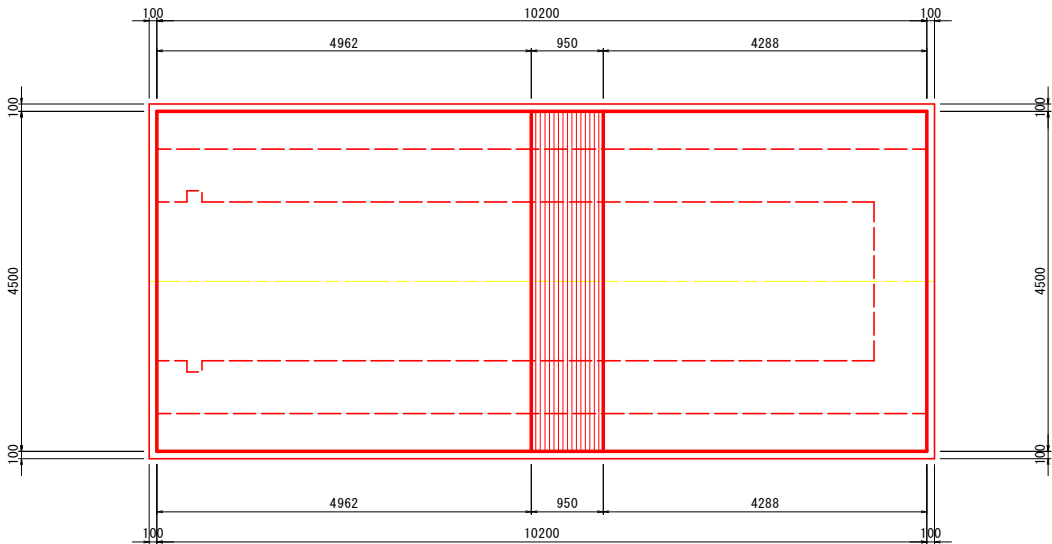


断面図(D-D)

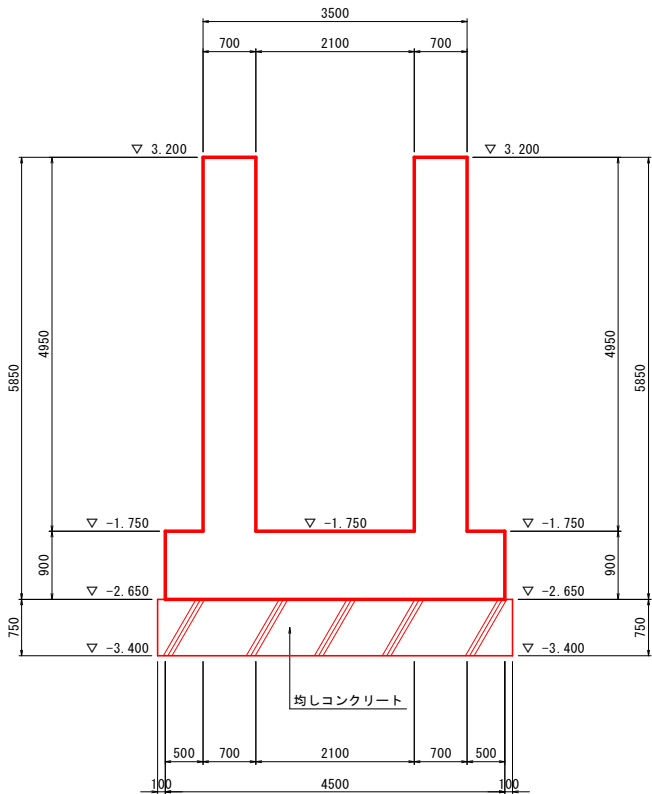

断面図(E-E)

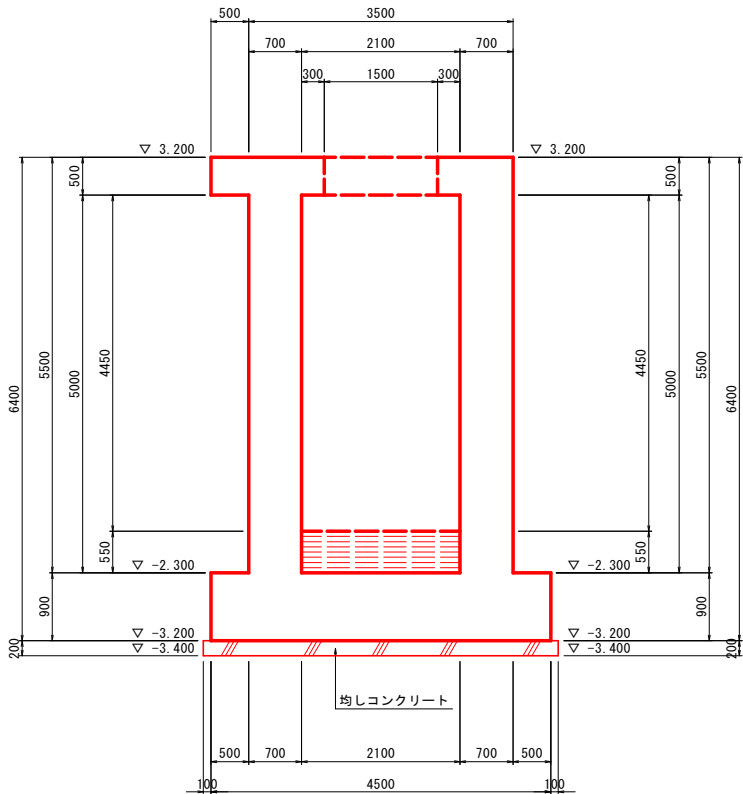

側面図(0-0)

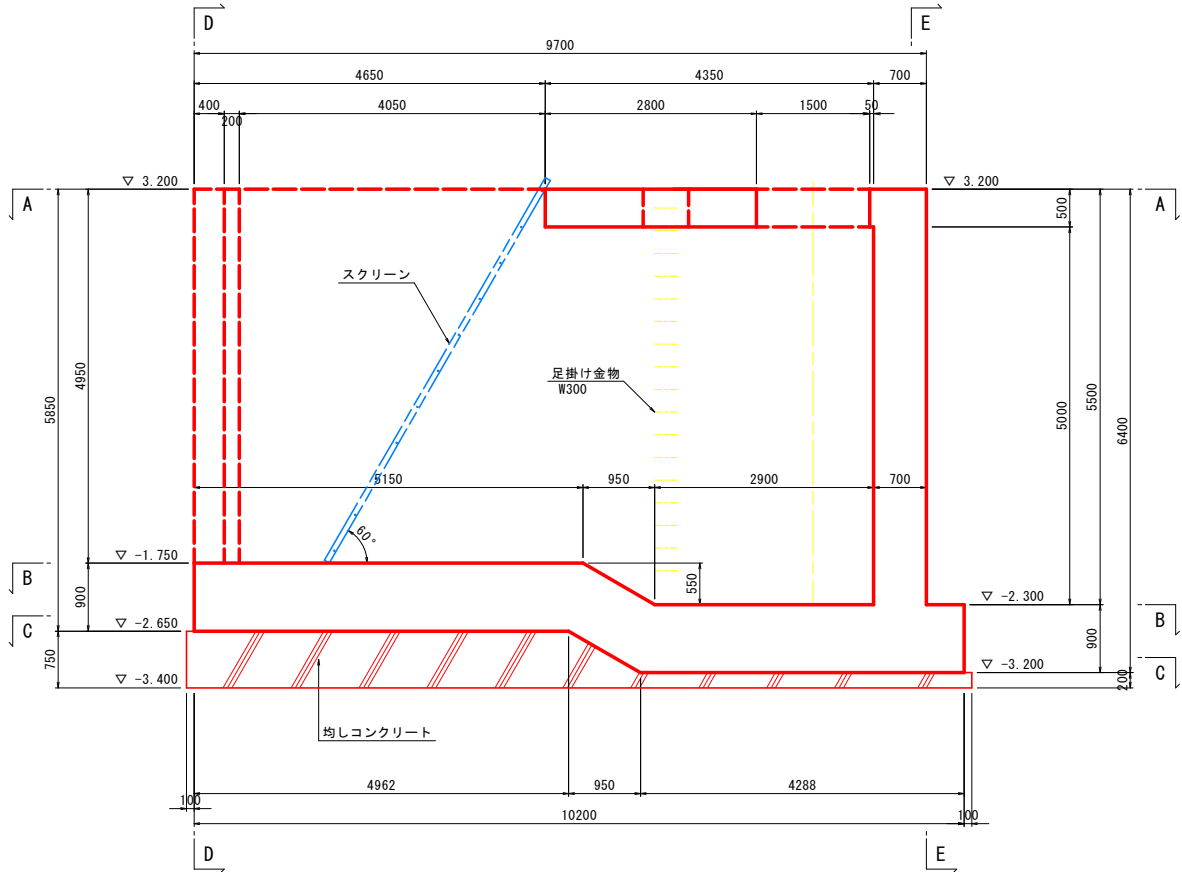


コンクリートの設計基準強度	
本体コンクリート	$\sigma_{ck}=24\text{N/mm}^2$
均しコンクリート	$\sigma_{ck}=18\text{N/mm}^2$

当初設計図面


工事名	R7波土 善蔵川 海・大里排水機場整備工事(担い手確保型)		
路線名等	善蔵川		
工事箇所	海部郡海陽町大里(善蔵川排水機場)		
図面名	吸水槽構造図(1/2)		
縮尺	S=1:50	図面番号	5 / 54
会社名			
事業者名	徳島県南部総合県民局 県土整備部(美波)		

吸水槽構造図 (2/2) S=1:50


断面図 (D-D)

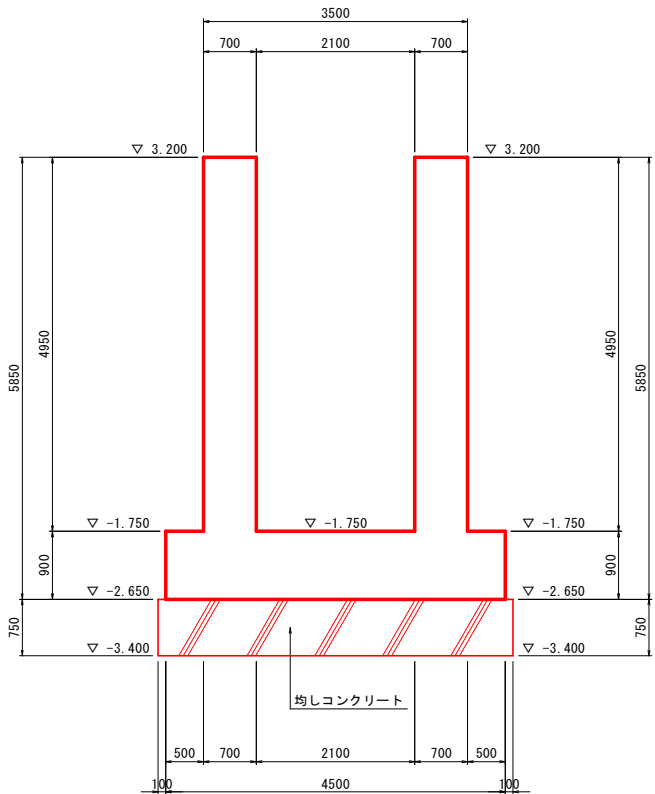


断面図 (E-E)

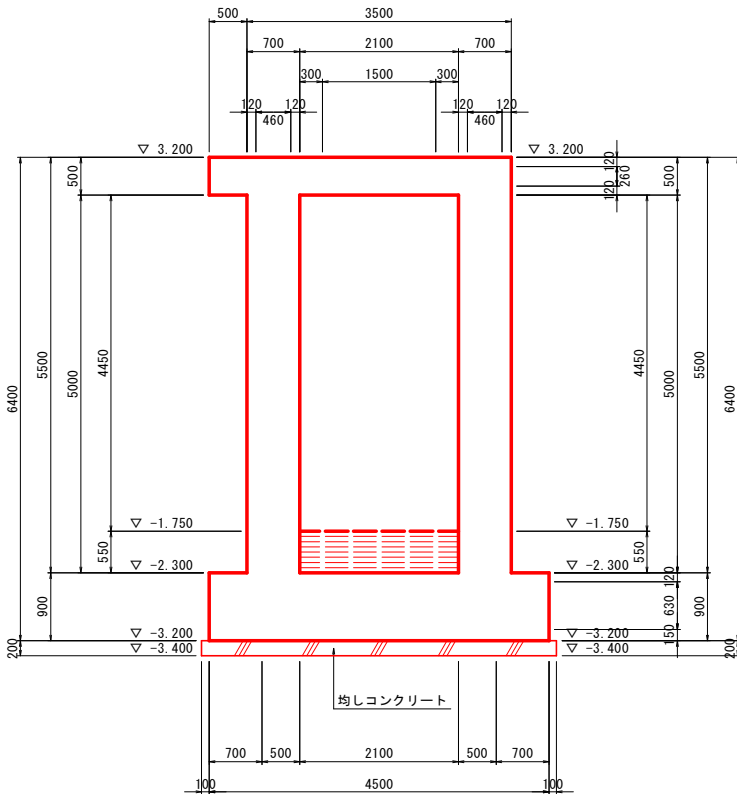


断面図 (F-F)

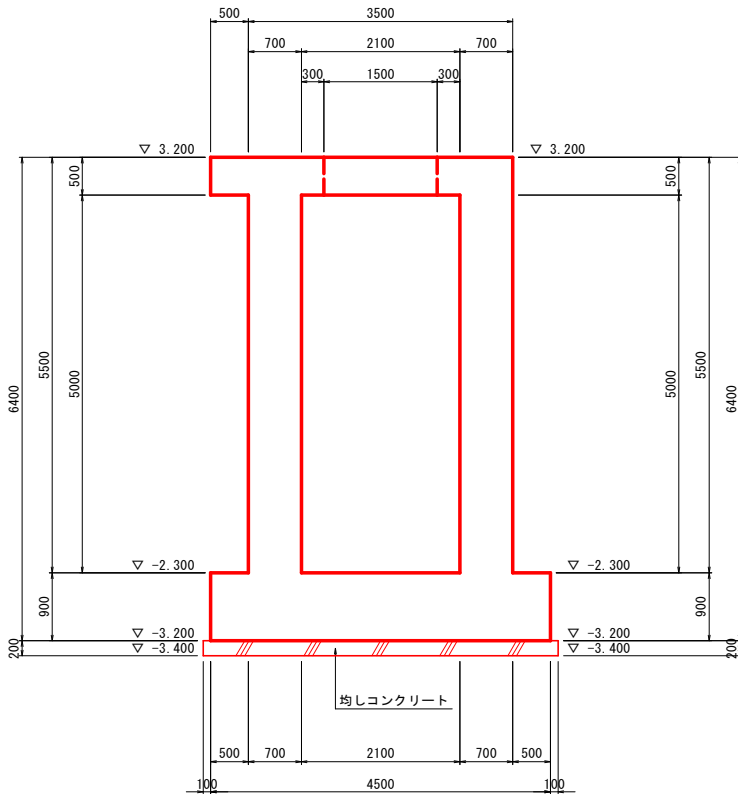

側面図 (0-0)

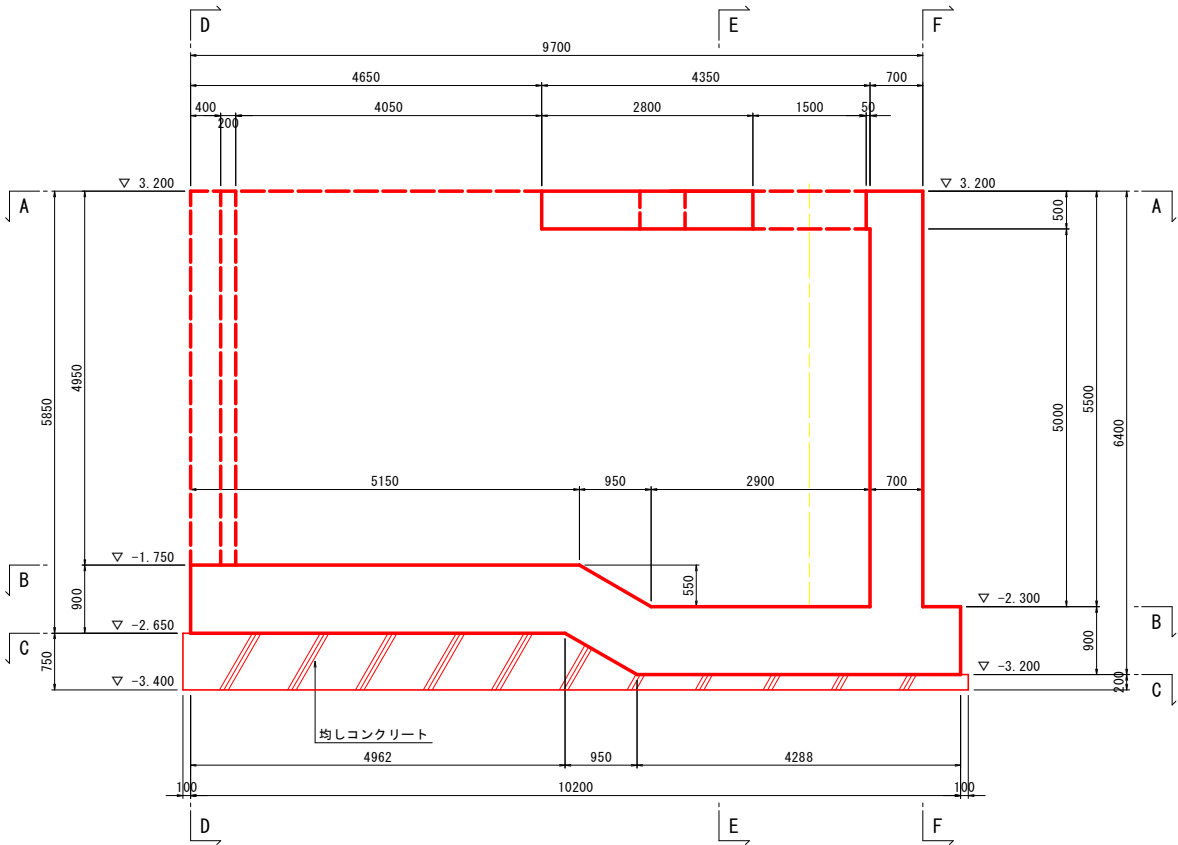

平面図 (A-A)

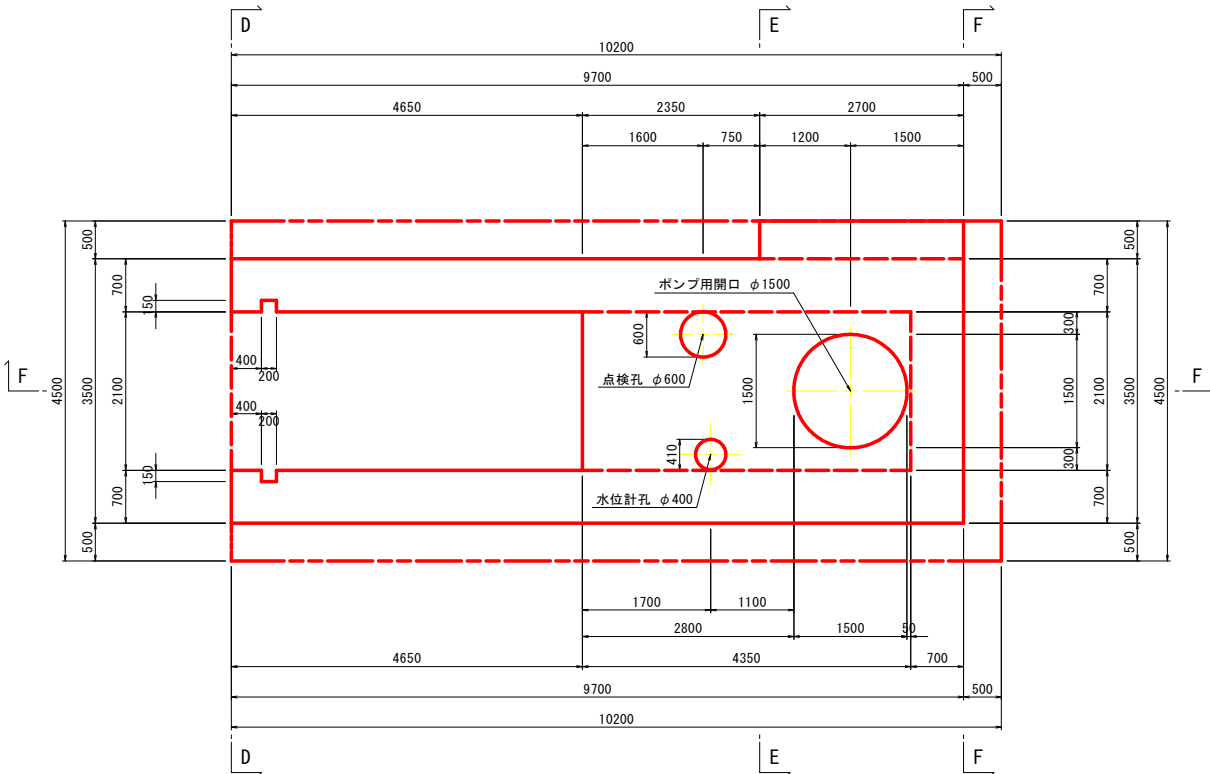

コンクリートの設計基準強度	
本体コンクリート	$\sigma_{ck}=24\text{N/mm}^2$
均しコンクリート	$\sigma_{ck}=18\text{N/mm}^2$


当初設計図面

工事名	R7波土 善蔵川 海・大里 排水機場整備工事 (担い手確保型)		
路線名等	善蔵川		
工事箇所	海部郡海陽町大里 (善蔵川排水機場)		
図面名	吸水槽構造図 (2/2)		
縮尺	S=1:50	図面番号	6 / 54
会社名			
事業者名	徳島県南部総合県民局 県土整備部 (美波)		


吸水槽配筋図(1/10)

S=1:50


断面図
1 - 1

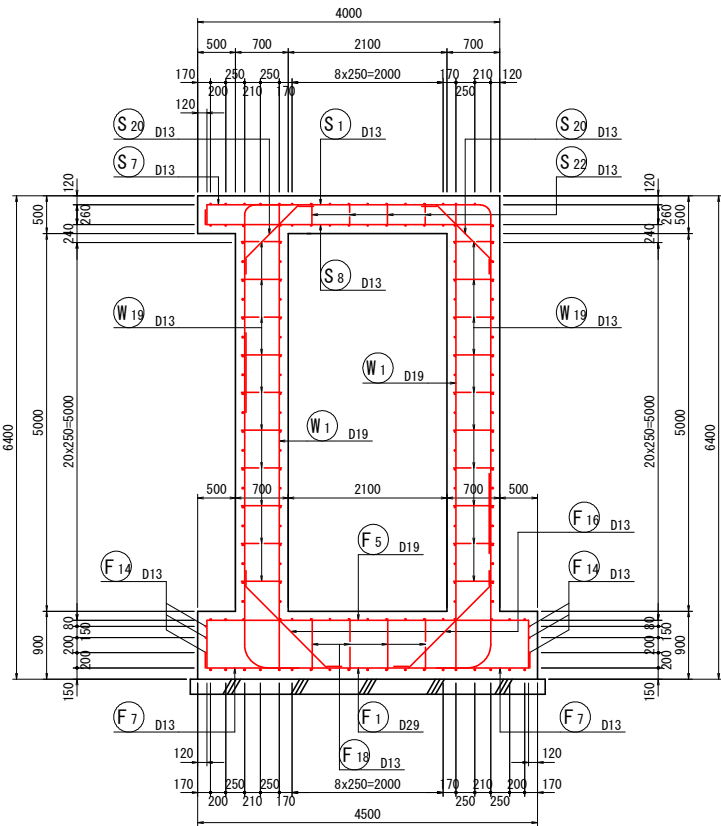


断面図
2 - 2

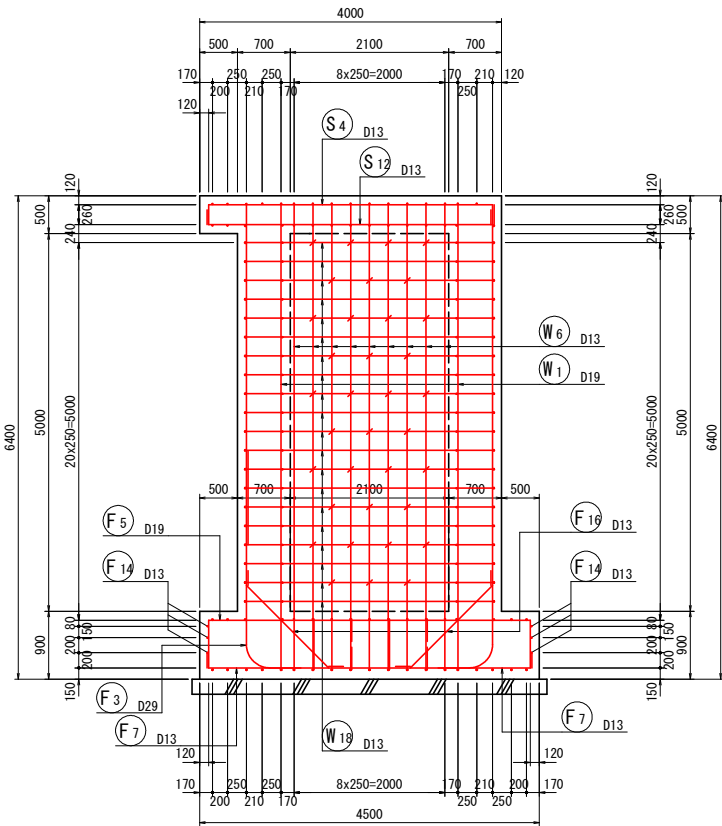


断面図
3 - 3

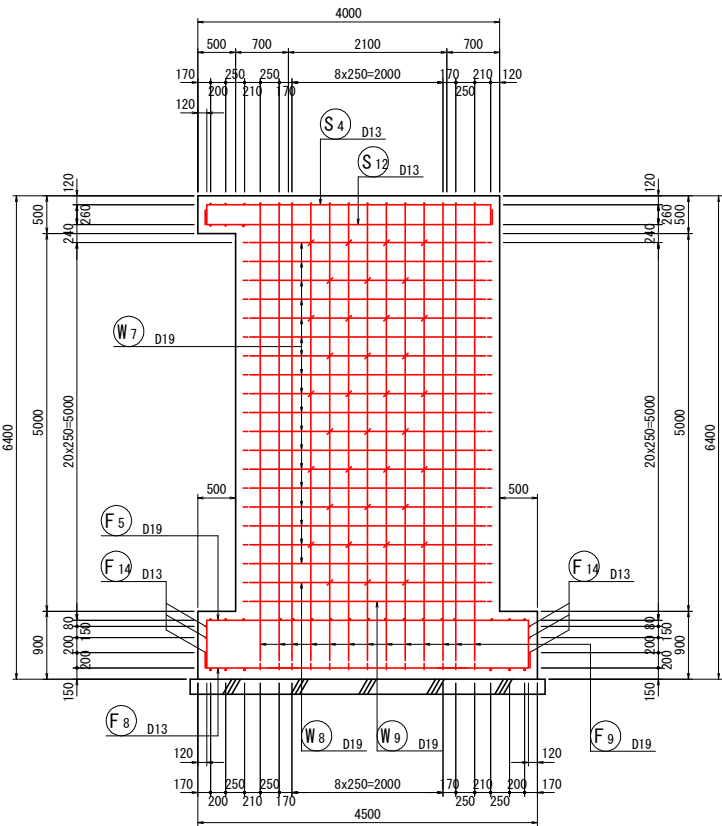

断面図
4 - 4

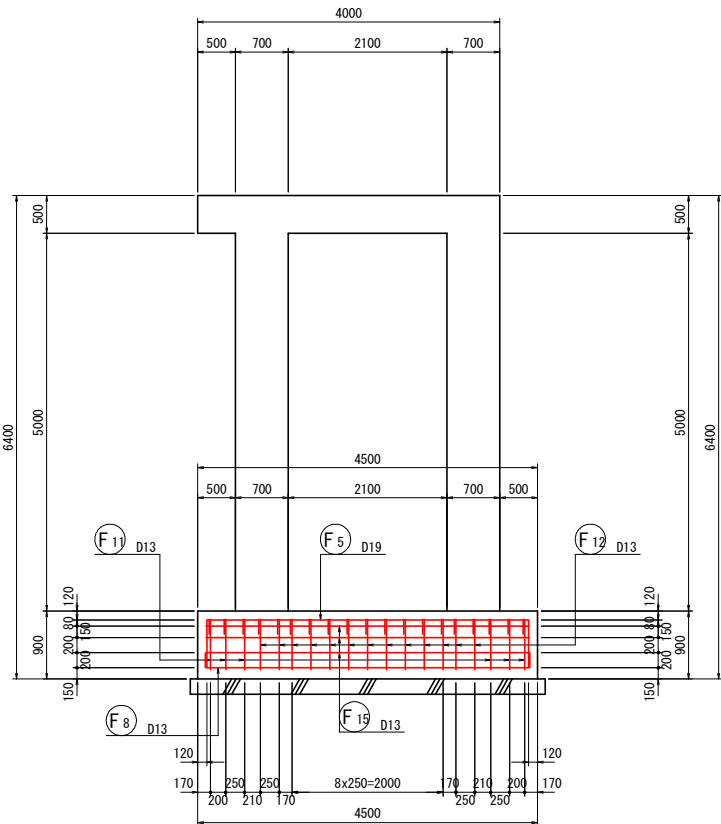

位置図 S=1:100

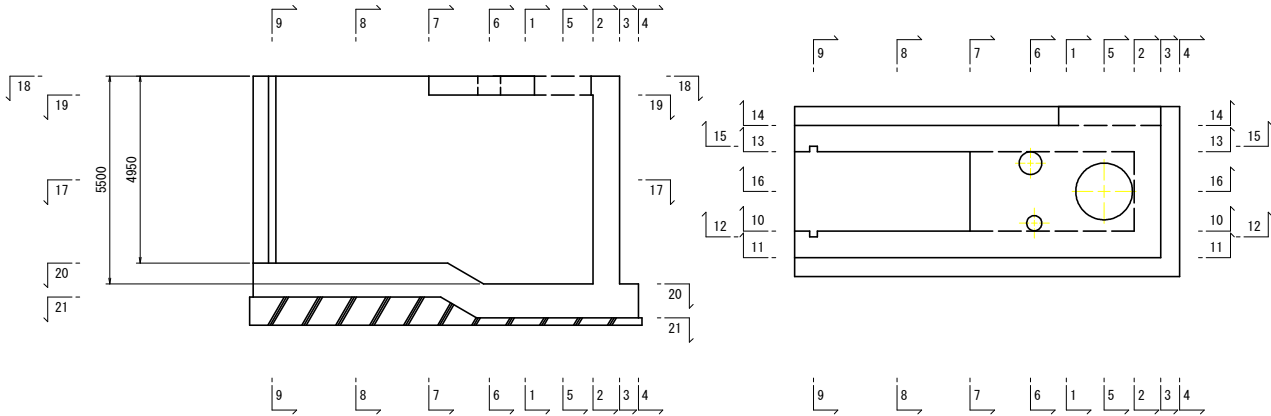


当初設計図面

工事名	R7波土 善蔵川 海・大里 排水機場整備工事(担い手確保型)		
路線名等	善蔵川		
工事箇所	海部郡海陽町大里(善蔵川排水機場)		
図面名	吸水槽配筋図(1/10)		
縮尺	S=1:50	図面番号	7 / 54
会社名			
事業者名	徳島県南部総合県民局 県土整備部(美波)		


吸水槽配筋図 (2/10)

S=1:50


断面図
5 - 5

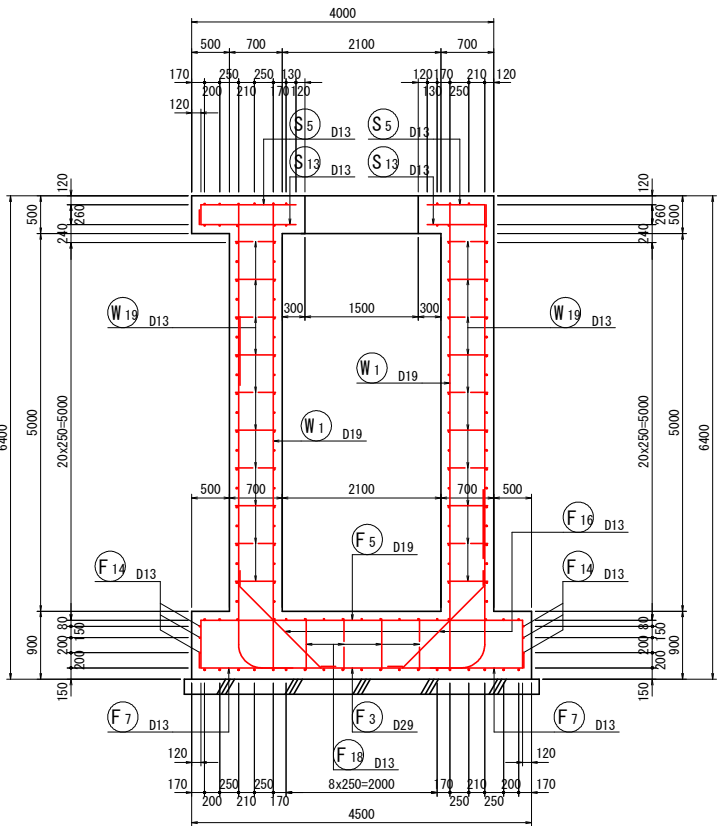


断面図
6 - 6

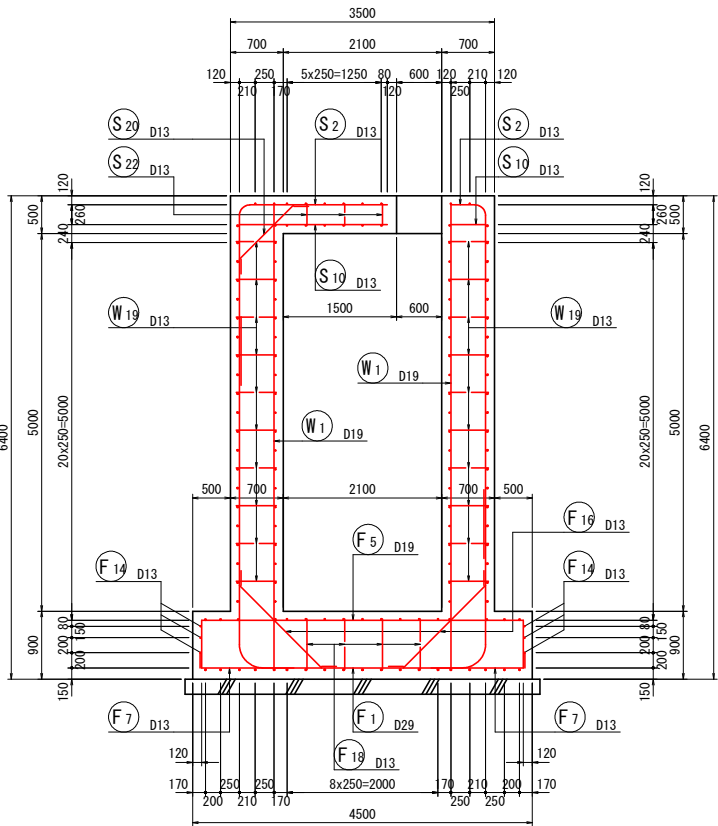


断面図
7 - 7

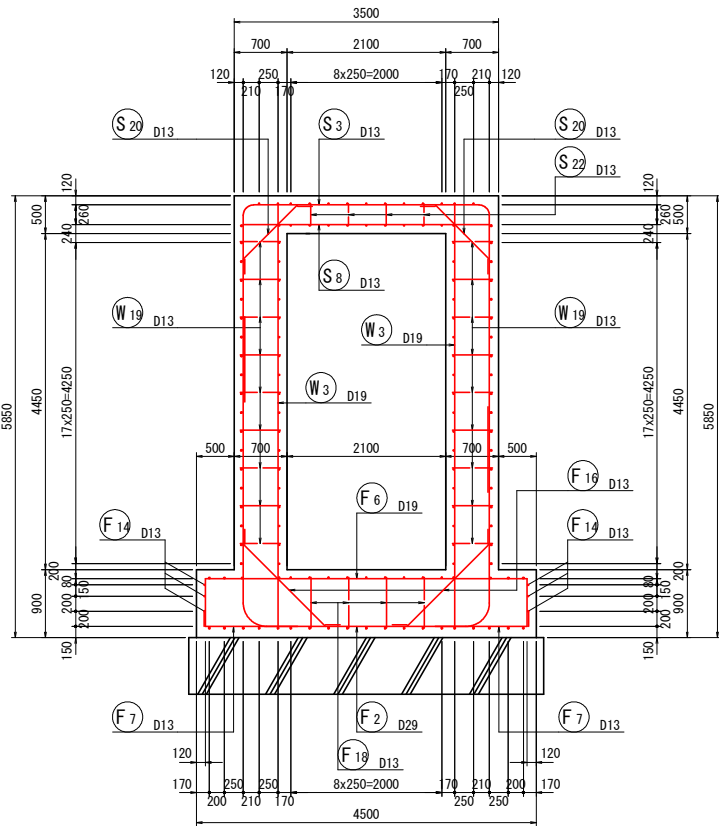


断面図
8 - 8

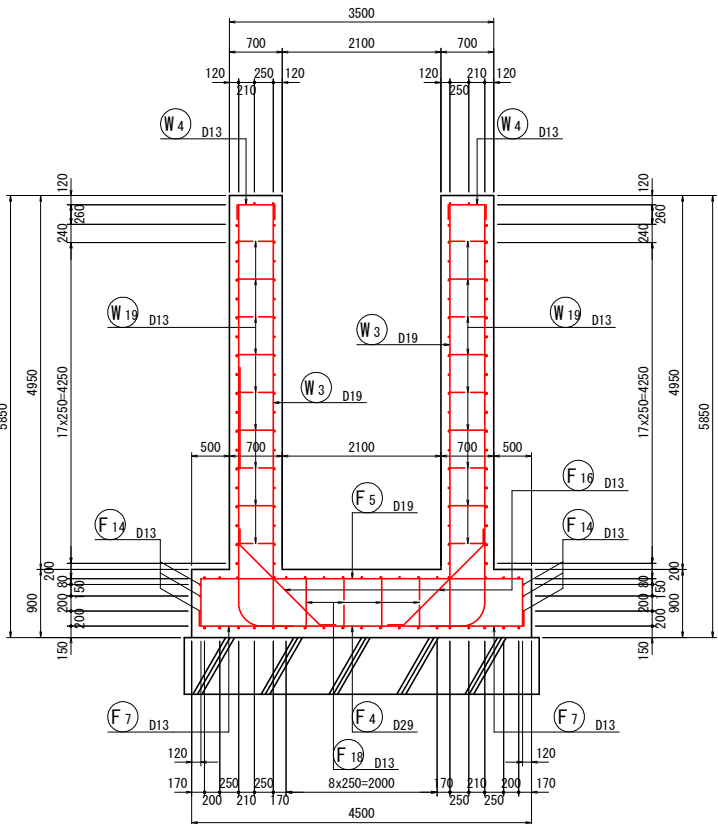

断面図
9 - 9

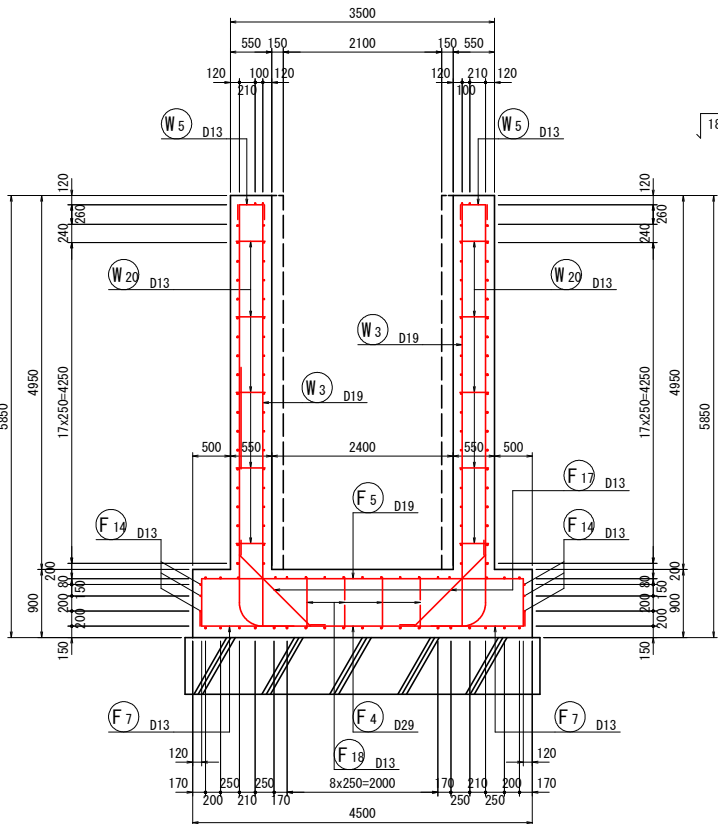

位置図 S=1:100

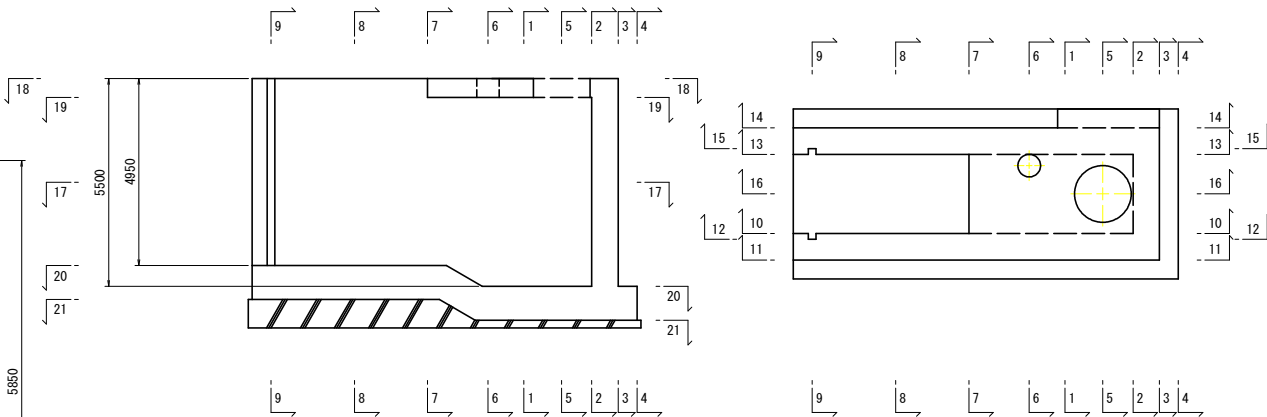


当初設計図面

工事名	R7波土 善蔵川 海・大里 排水機場整備工事（担い手確保型）		
路線名等	善蔵川		
工事箇所	海部郡海陽町大里（善蔵川排水機場）		
図面名	吸水槽配筋図（2/10）		
縮尺	S=1:50	図面番号	8 / 54
会社名			
事業者名	徳島県南部総合県民局 県土整備部（美波）		


吸水槽配筋図 (3/10)

S=1:50


断面図
10 - 10

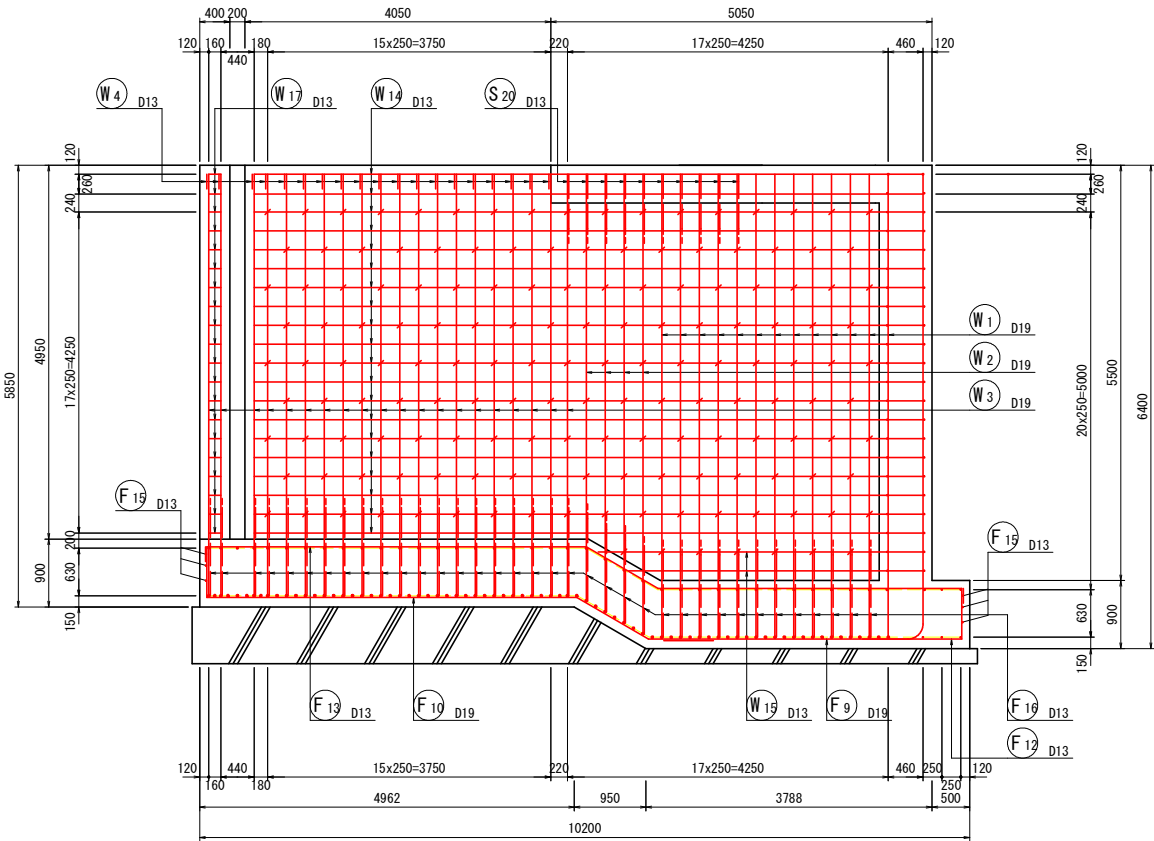


断面図
12 - 12

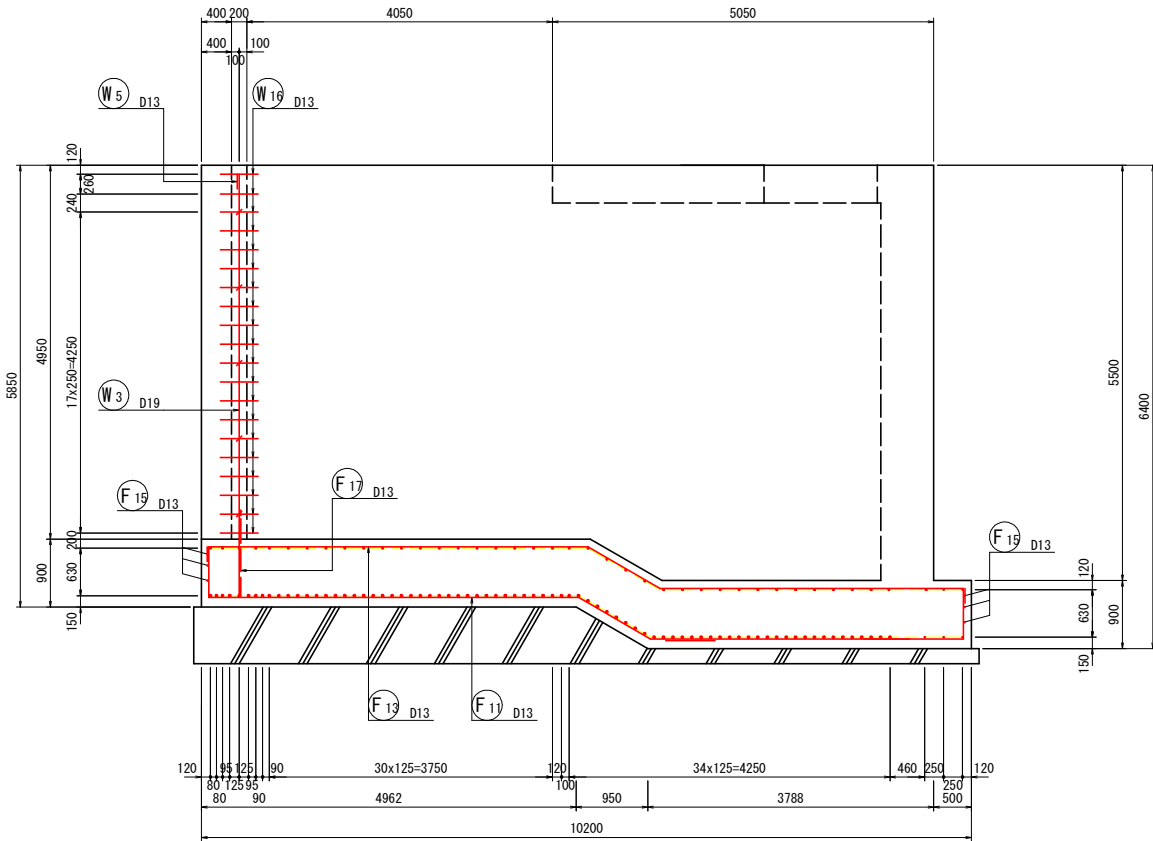

断面図
11 - 11

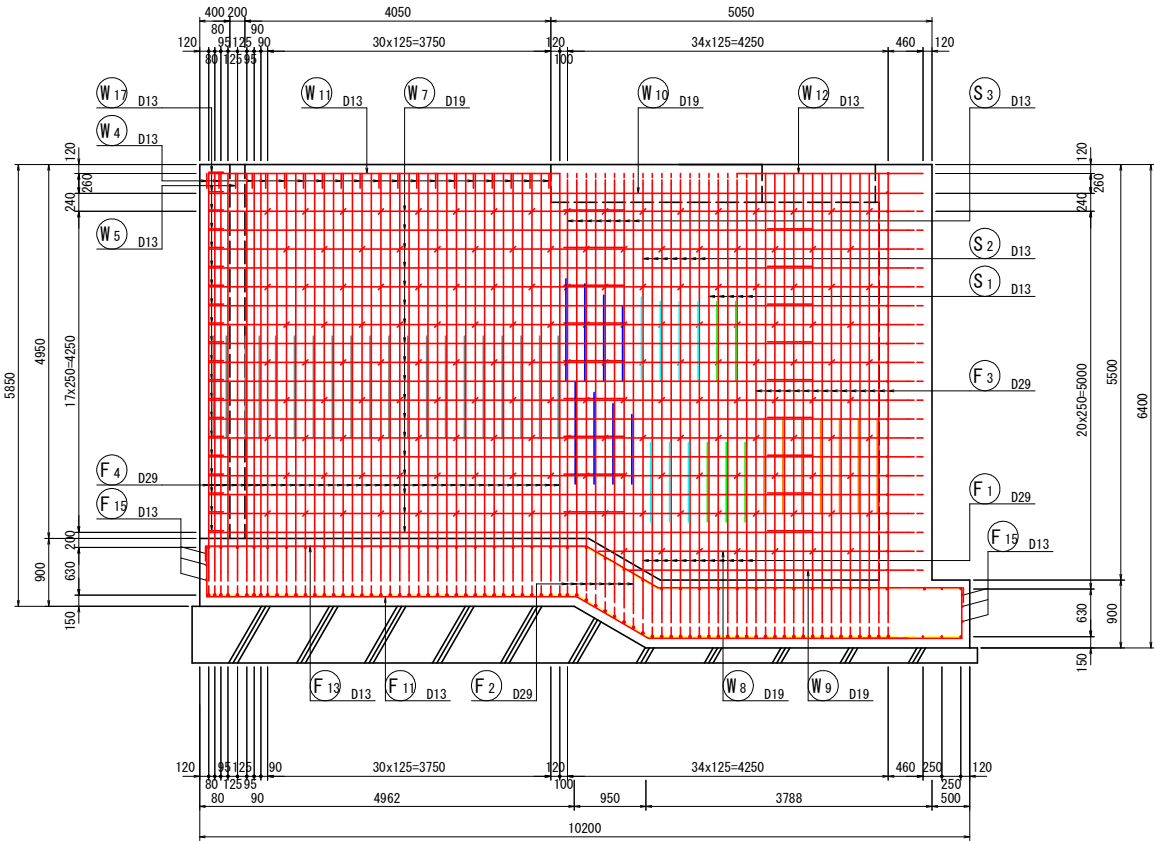

位置図 S=1:100

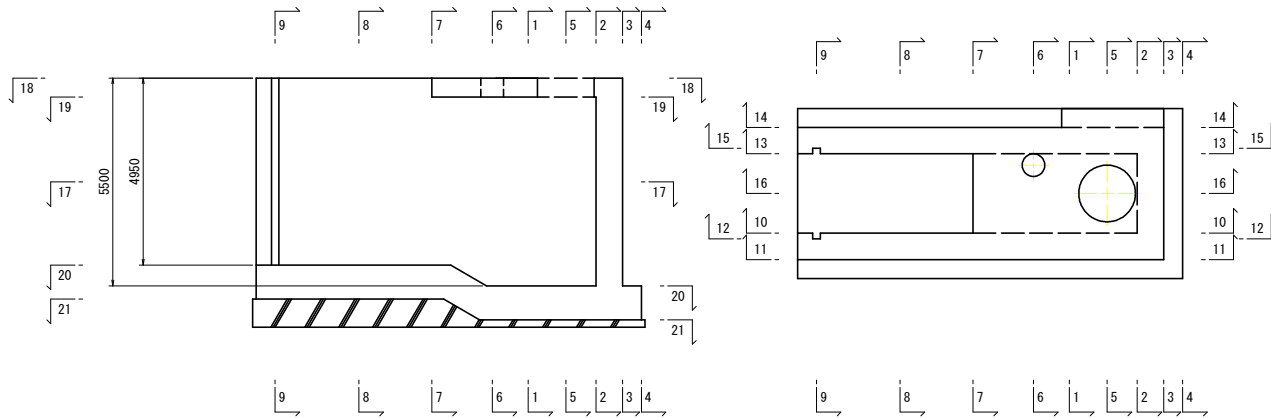


当初設計図面

工事名	R7波土 善蔵川 海・大里 排水機場整備工事（担い手確保型）		
路線名等	善蔵川		
工事箇所	海部郡海陽町大里（善蔵川排水機場）		
図面名	吸水槽配筋図（3/10）		
縮尺	S=1:50	図面番号	9 / 54
会社名			
事業者名	徳島県南部総合県民局 県土整備部（美波）		


吸水槽配筋図(4/10)

S=1:50


断面図
13 - 13

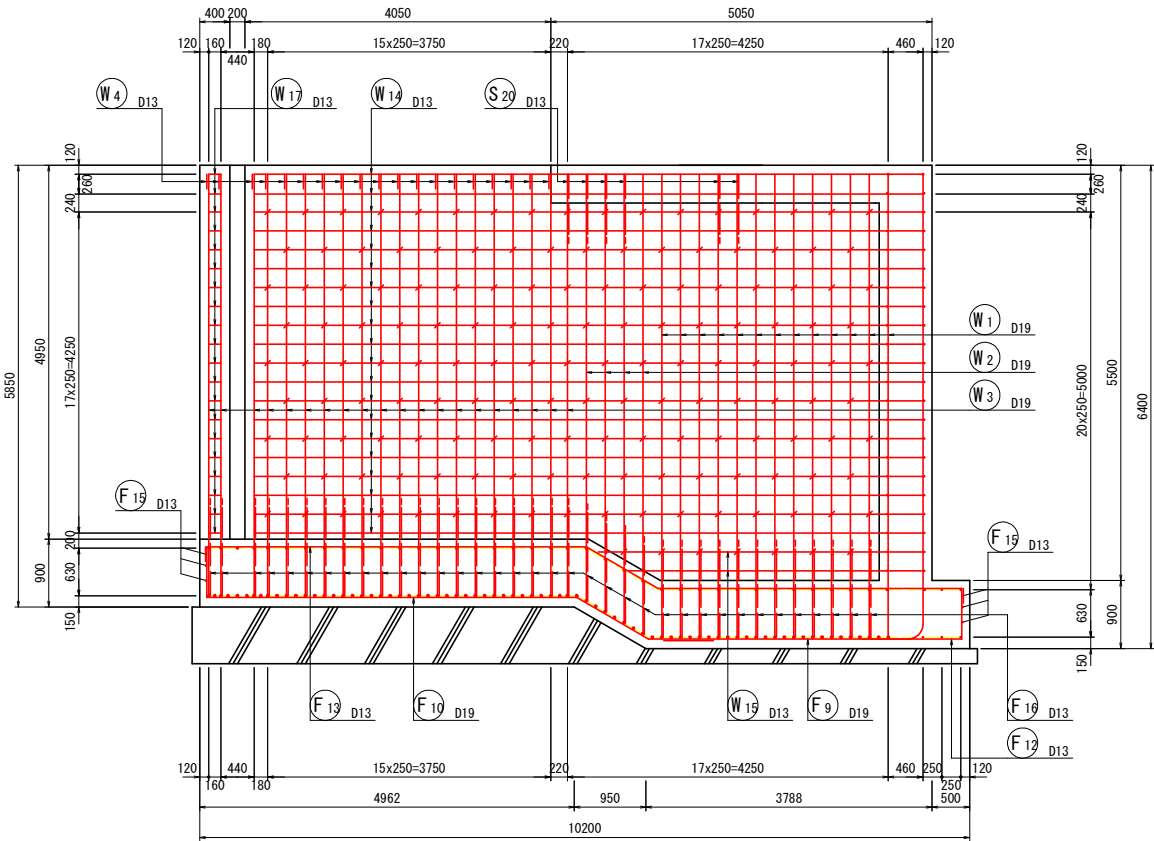


断面図
15 - 15

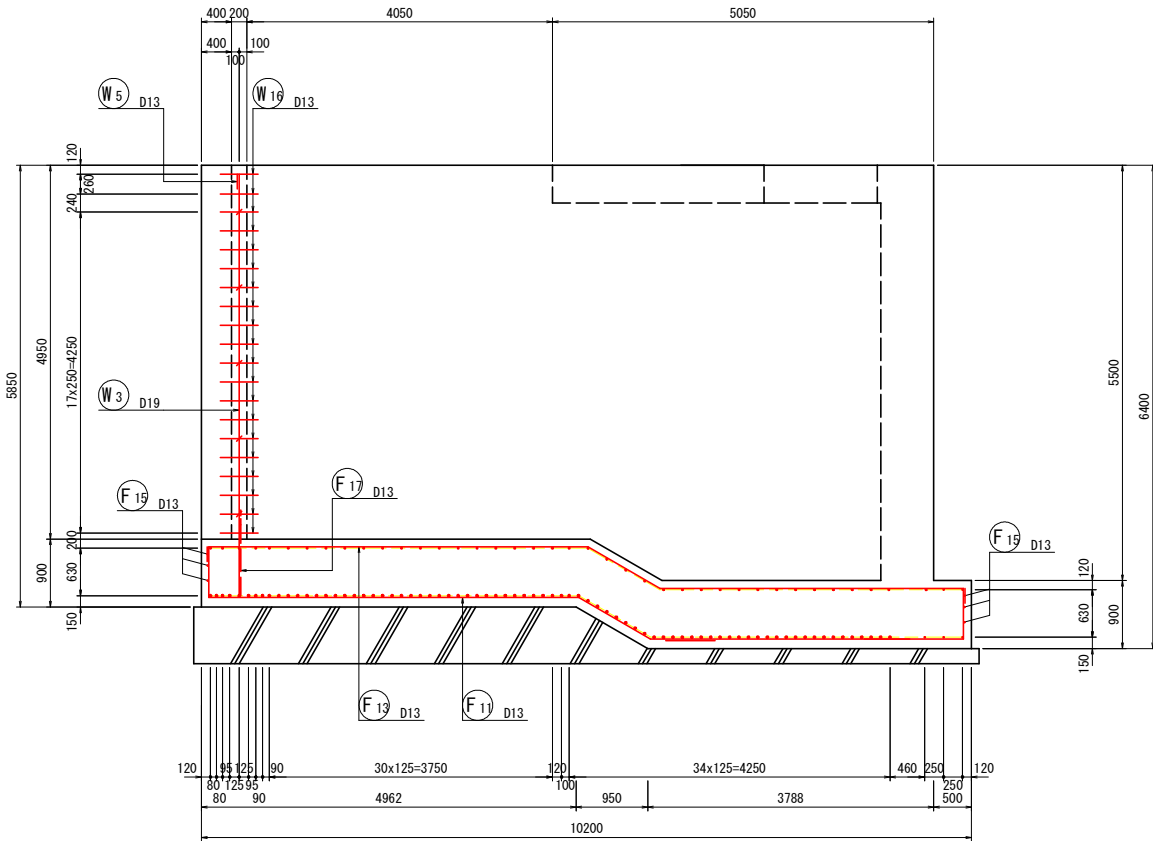

断面図
14 - 14

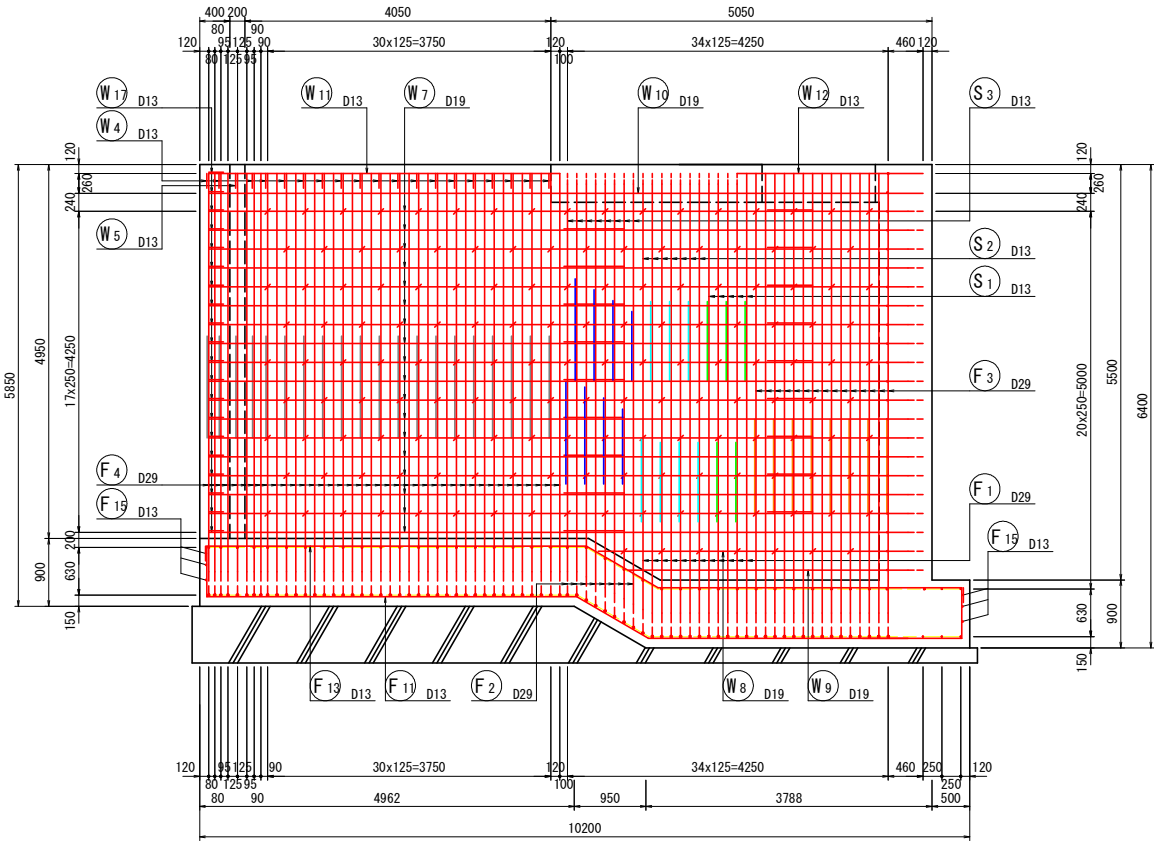




位置図 S=1:100

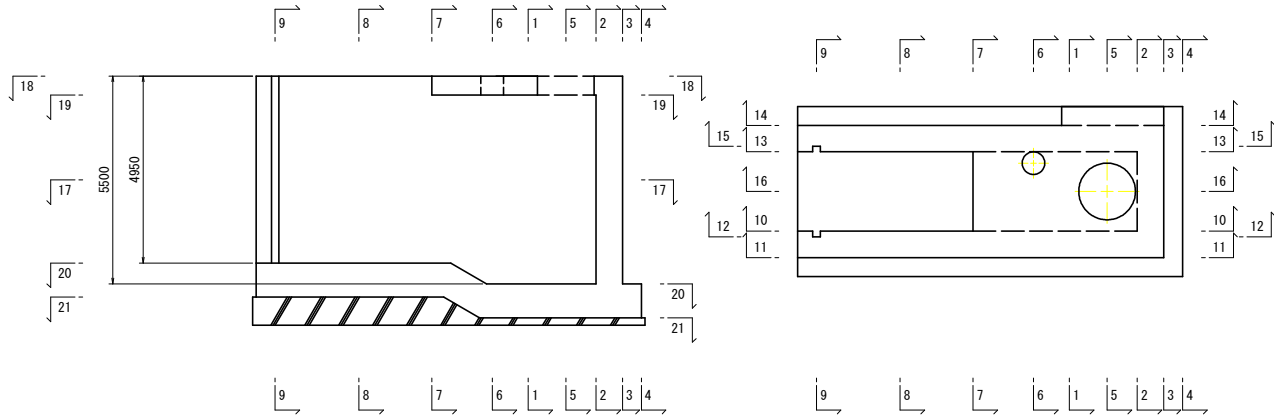

当初設計図面

工事名	R7波土 善蔵川 海・大里 排水機場整備工事（担い手確保型）		
路線名等	善蔵川		
工事箇所	海部郡海陽町大里（善蔵川排水機場）		
図面名	吸水槽配筋図（4/10）		
縮尺	S=1:50	図面番号	10 / 54
会社名			
事業者名	徳島県南部総合県民局 県土整備部（美波）		

S=1 : 50

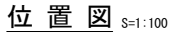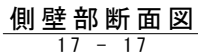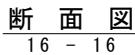


工事名	R7波土 善蔵川 海・大里 排水機場整備工事（担い手確保型）		
路線名等	善蔵川		
工事箇所	海部郡海陽町大里（善蔵川排水機場）		
図面名	吸水槽配筋図（5/10）		
縮尺	S=1:50	図面 番号	11 / 54
会社名			
事業者名	徳島県南部総合農政局 県土整備部（美波）		

吸水槽配筋図(6/10)

S=1:50


頂版上面

18 - 18

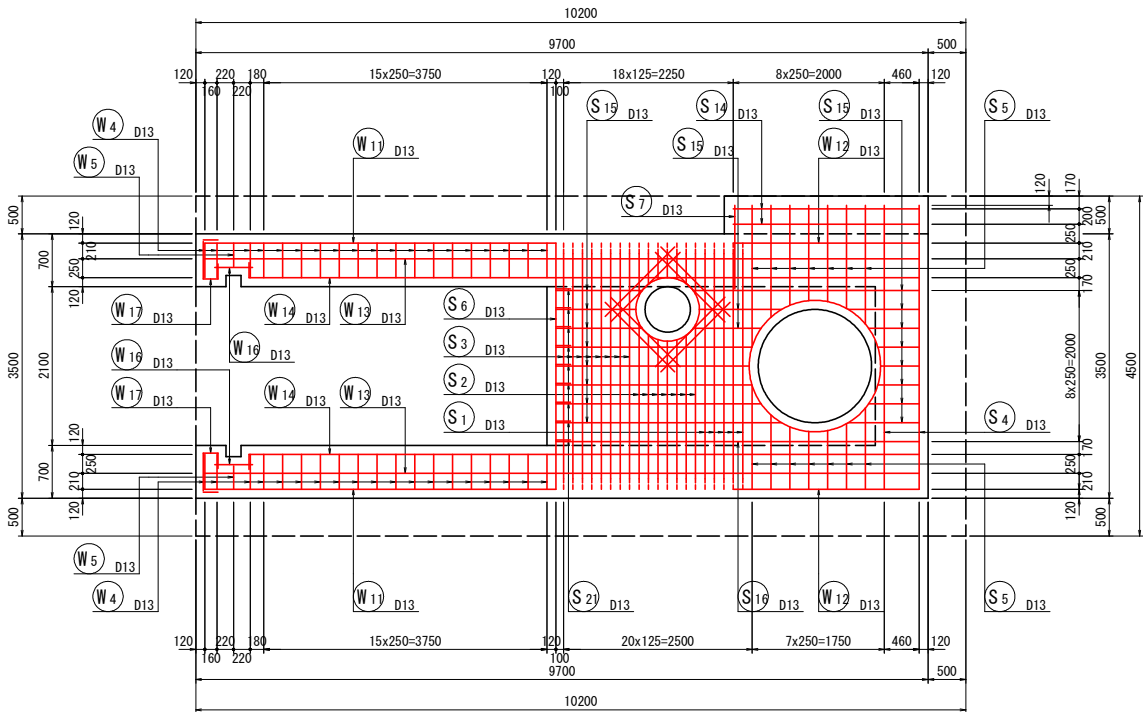


底板上面平面図

20 - 20

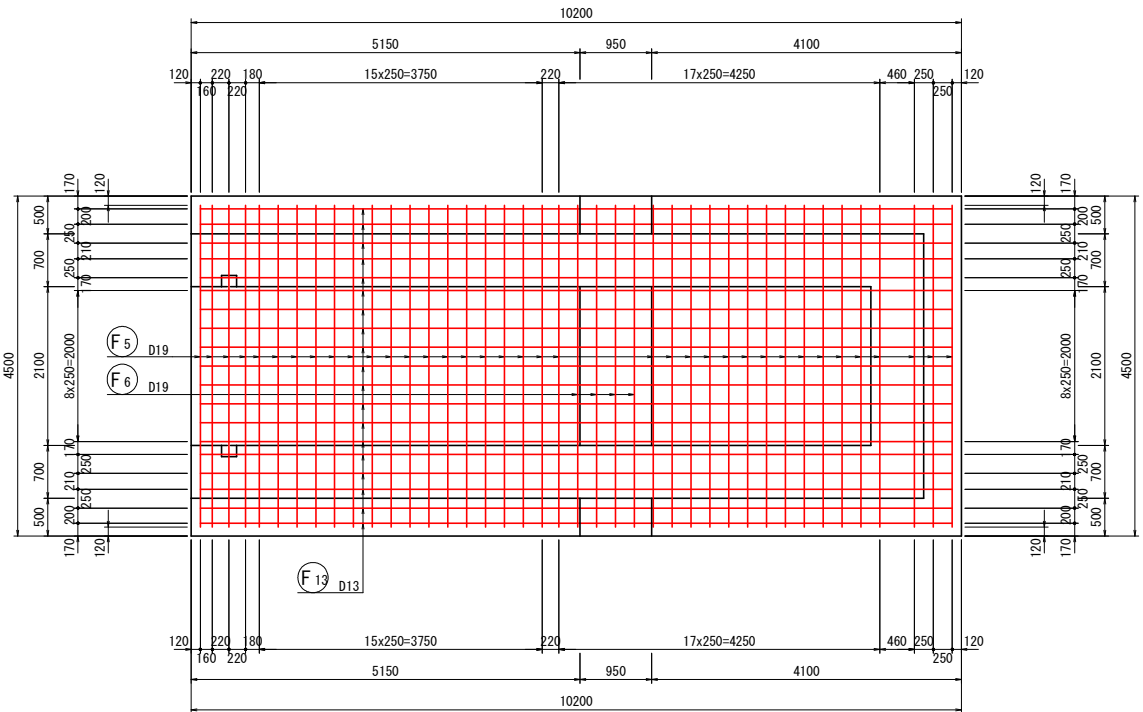


頂版下面

19 - 19

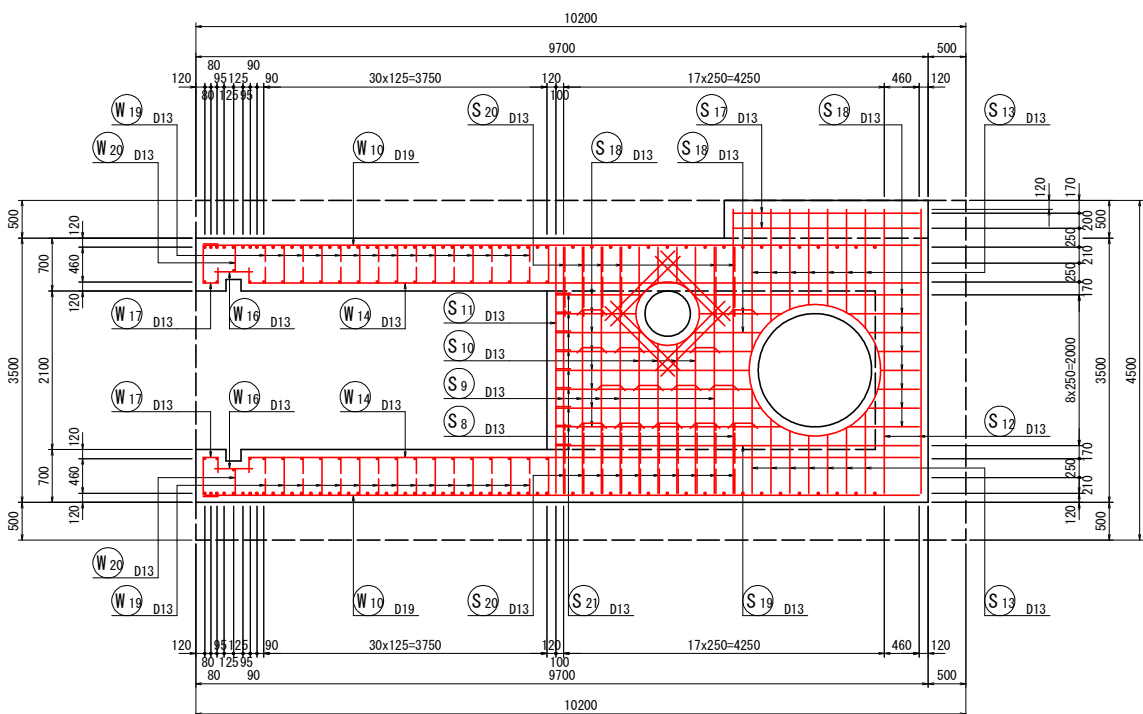

底板下面平面図

21 - 21

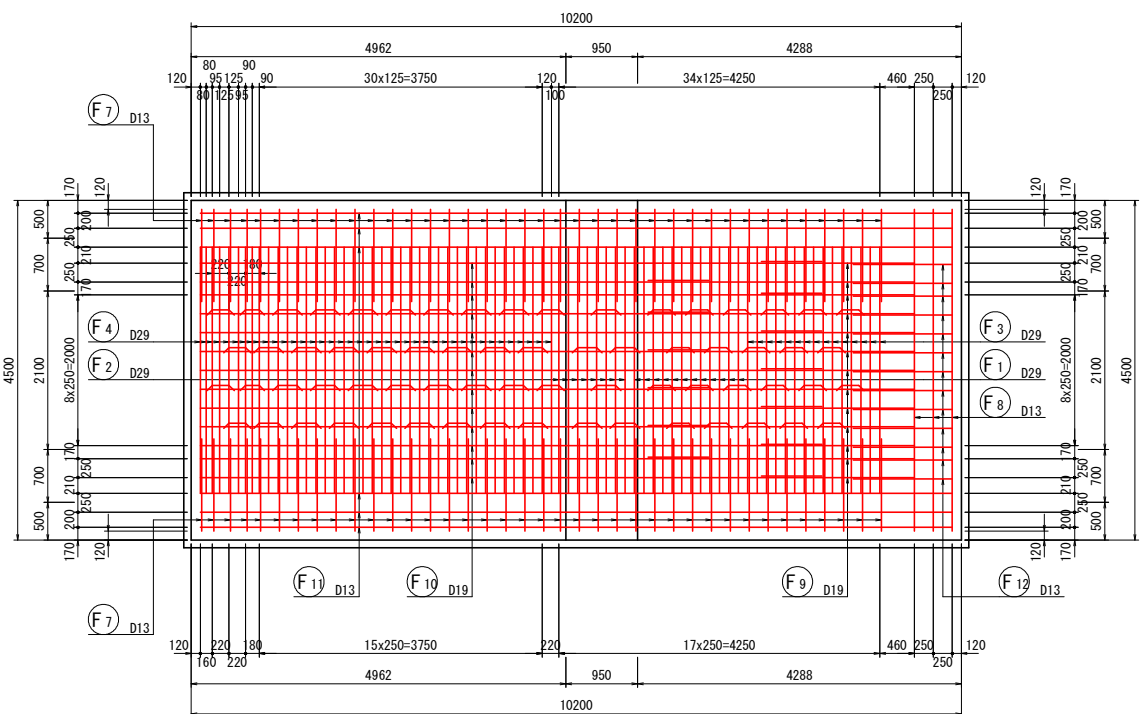


頂版上面補強筋

18 - 18


頂版下面補強筋

19 - 19

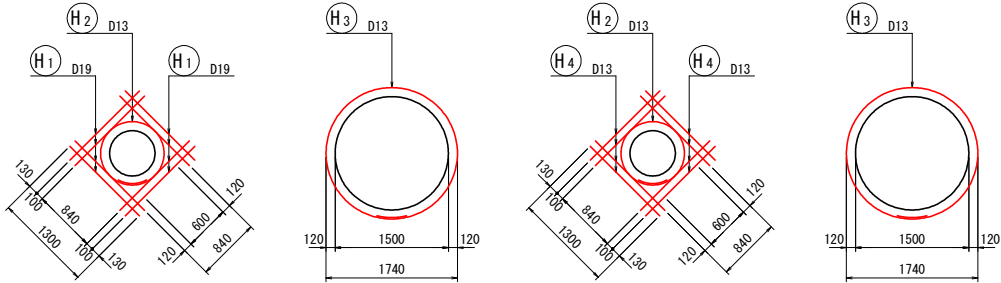

位置図

S=1:100

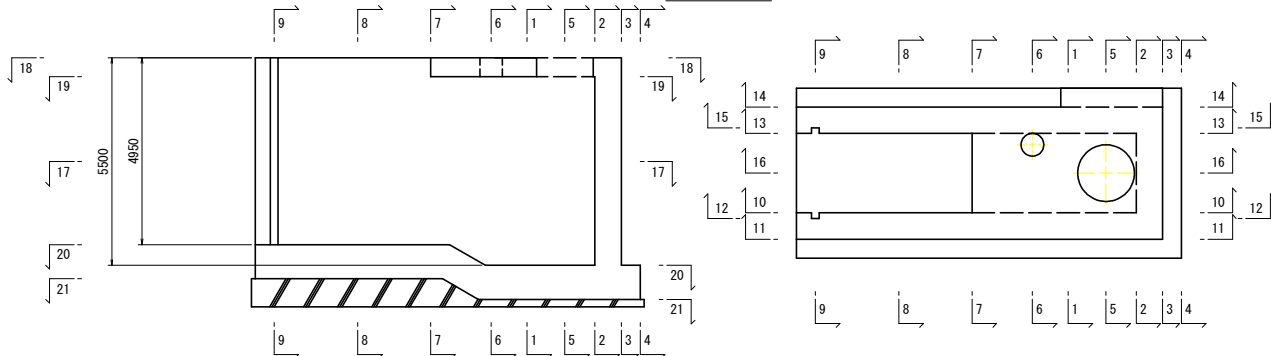

当初設計図面

工事名	R7波土 善蔵川 海・大里 排水機場整備工事（担い手確保型）		
路線名等	善蔵川		
工事箇所	海部郡海陽町大里（善蔵川排水機場）		
図面名	吸水槽配筋図（6/10）		
縮尺	S=1:50	図面番号	12 / 54
会社名			
事業者名	徳島県南部総合県民局 県土整備部（美波）		



S=1 : 50



工事名	R7波土 善蔵川 海・大里 排水機場整備工事（担い手確保型）		
路線名等	善蔵川		
工事箇所	海部郡海陽町大里（善蔵川排水機場）		
図面名	吸水槽配図（7/10）		
縮尺	S=1:50	図面番号	13 / 54
会社名			
事業者名	徳島県南部総合農林局 農土整備部（美波）		

吸水槽配筋図 (8/10)

S=1:50


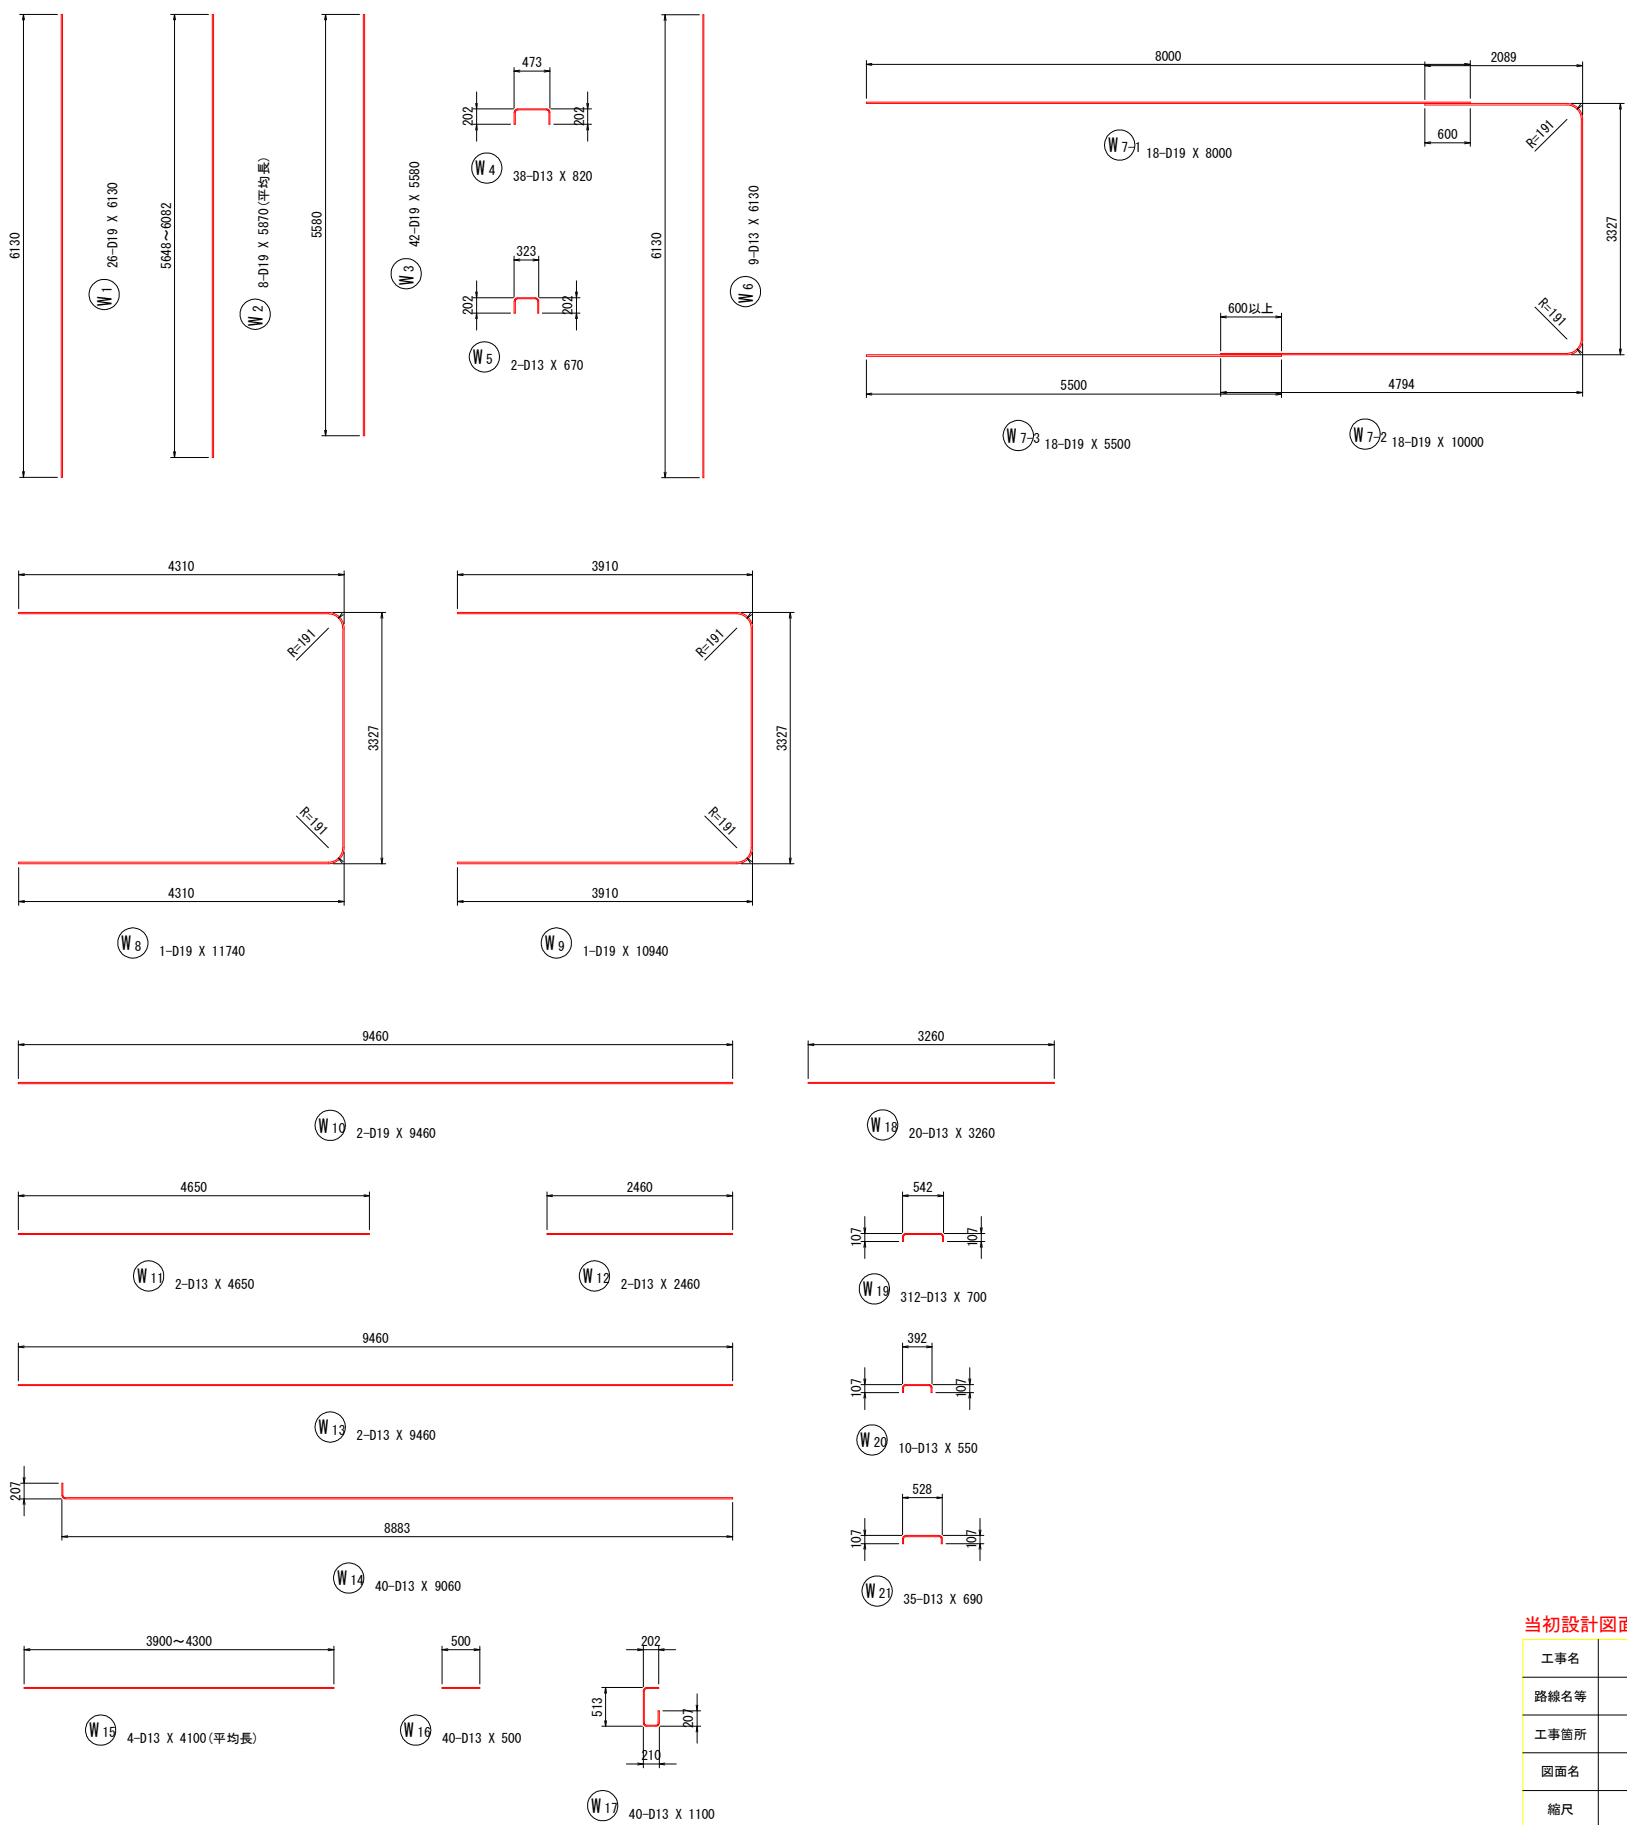
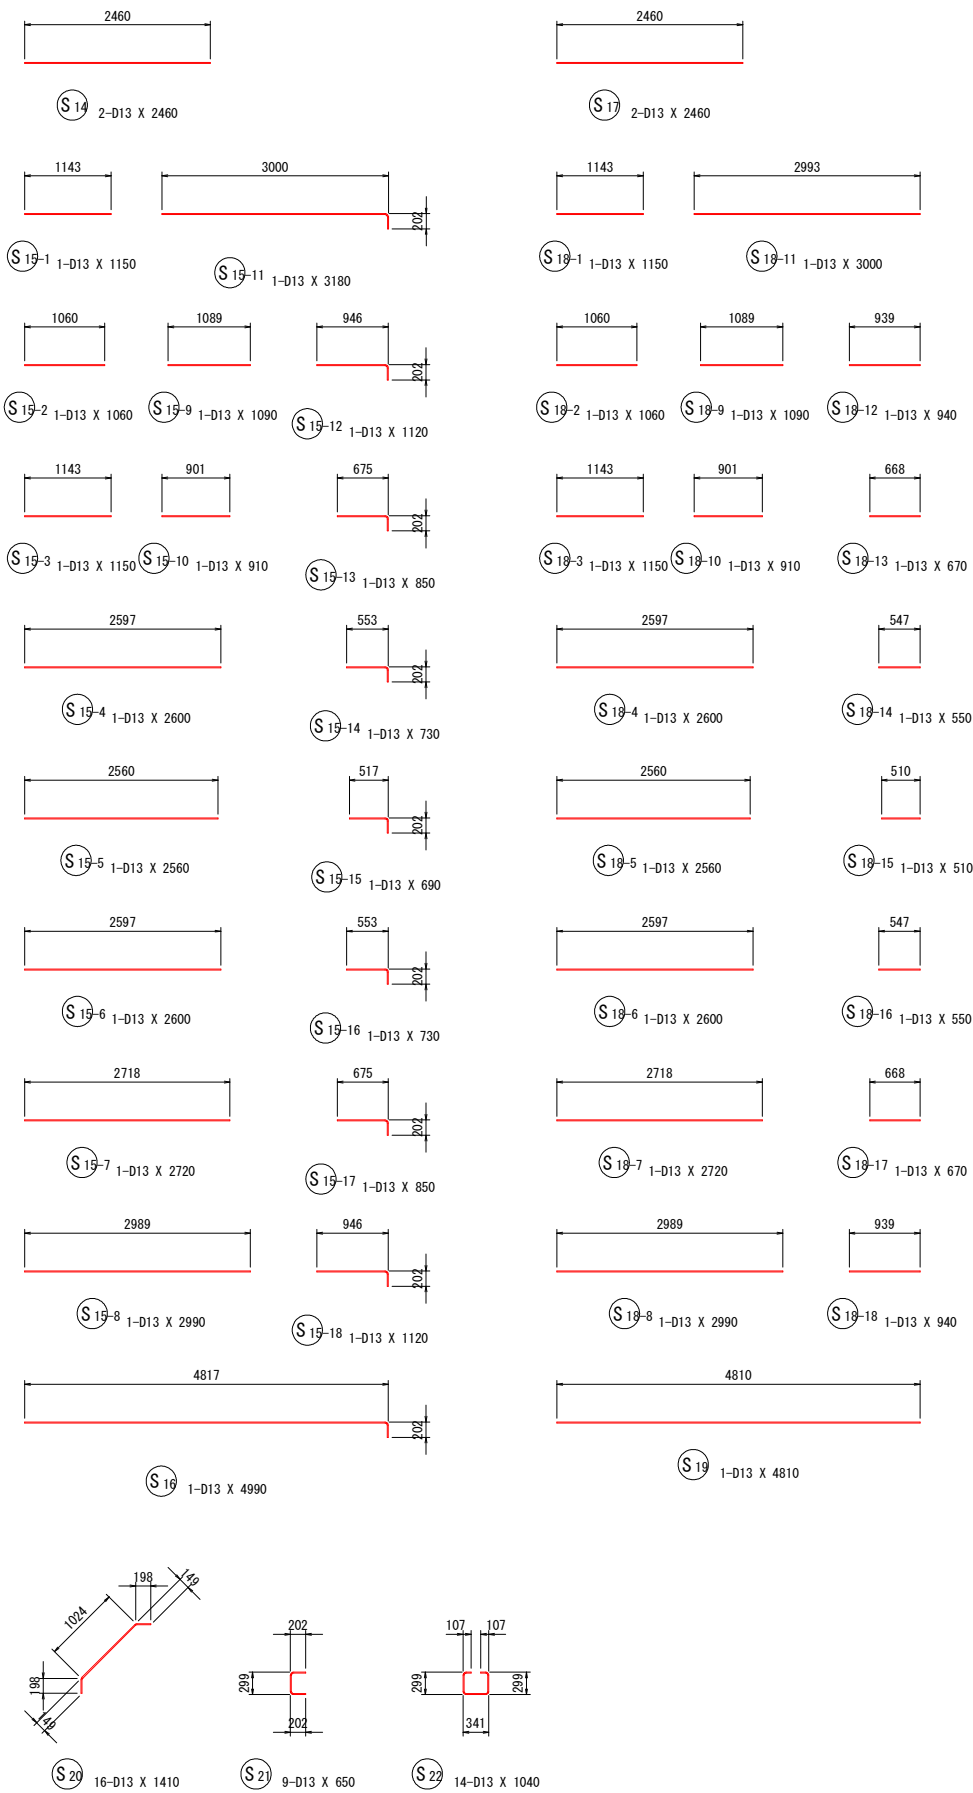


当初設計図面

工事名	R7波土 善蔵川 海・大里 排水機場整備工事 (担い手確保型)		
路線名等	善蔵川		
工事箇所	海部郡海陽町大里 (善蔵川排水機場)		
図面名	吸水槽配筋図 (8/10)		
縮尺	S=1:50	図面番号	14 / 54
会社名			
事業者名	徳島県南部総合県民局 県土整備部 (美波)		

吸水槽配筋図(9/10)

S=1:50

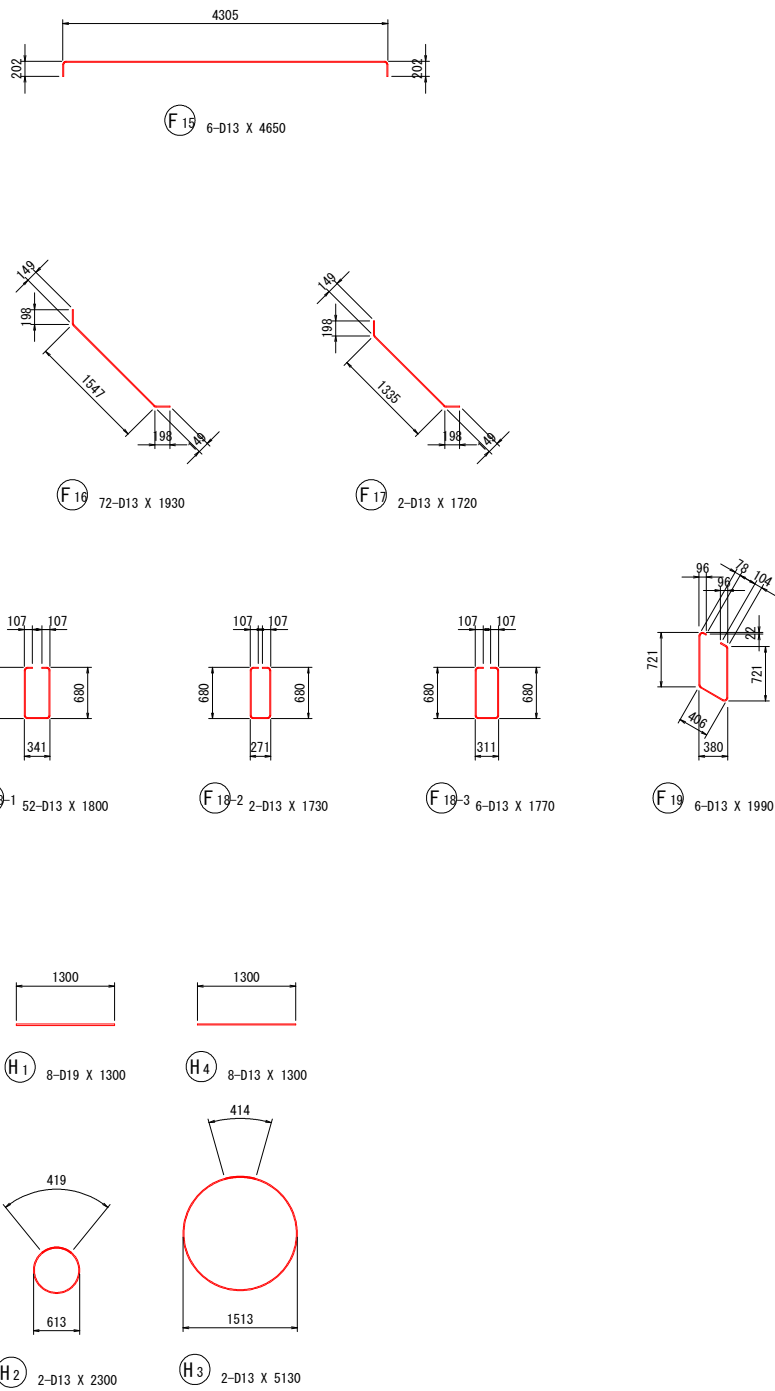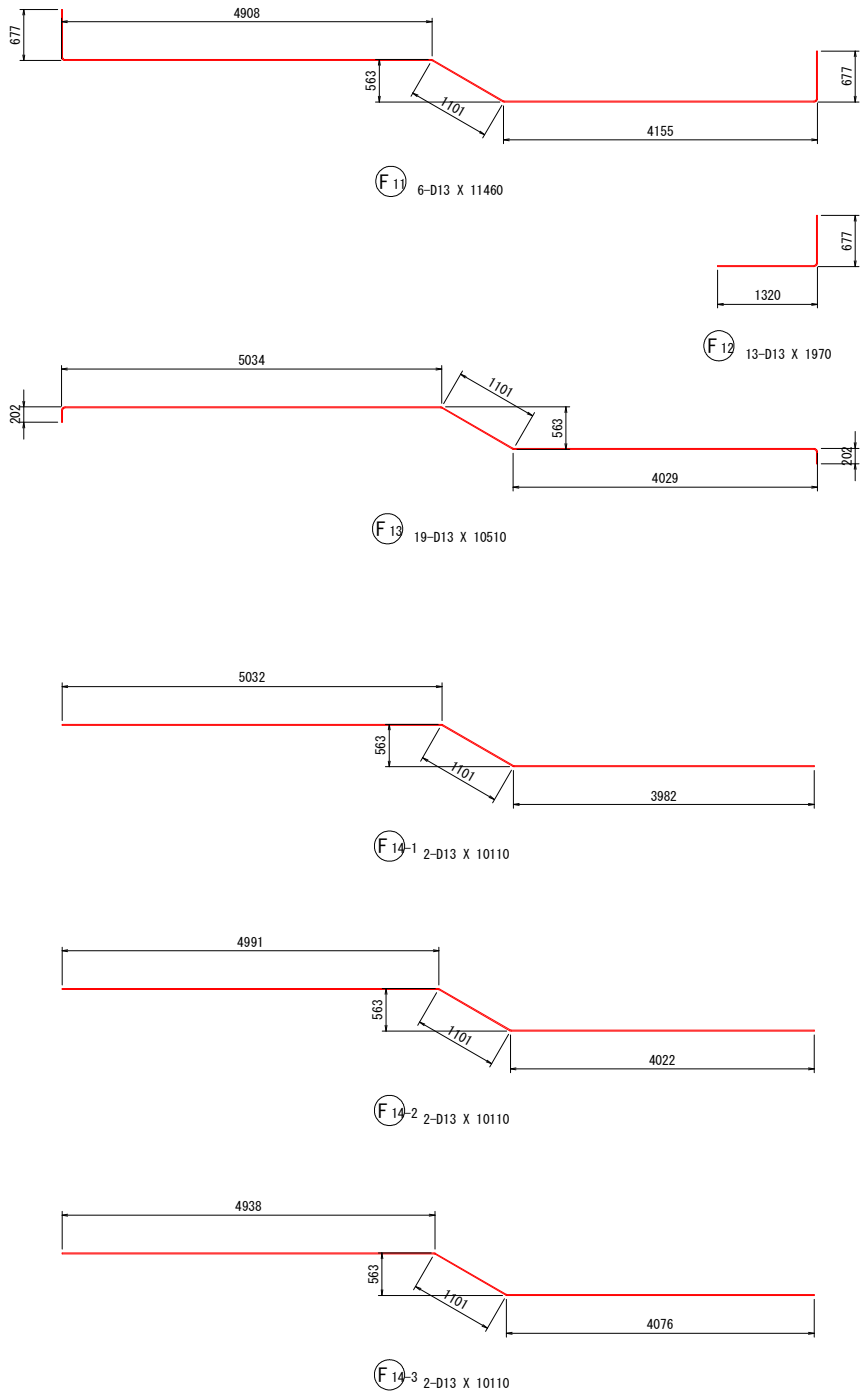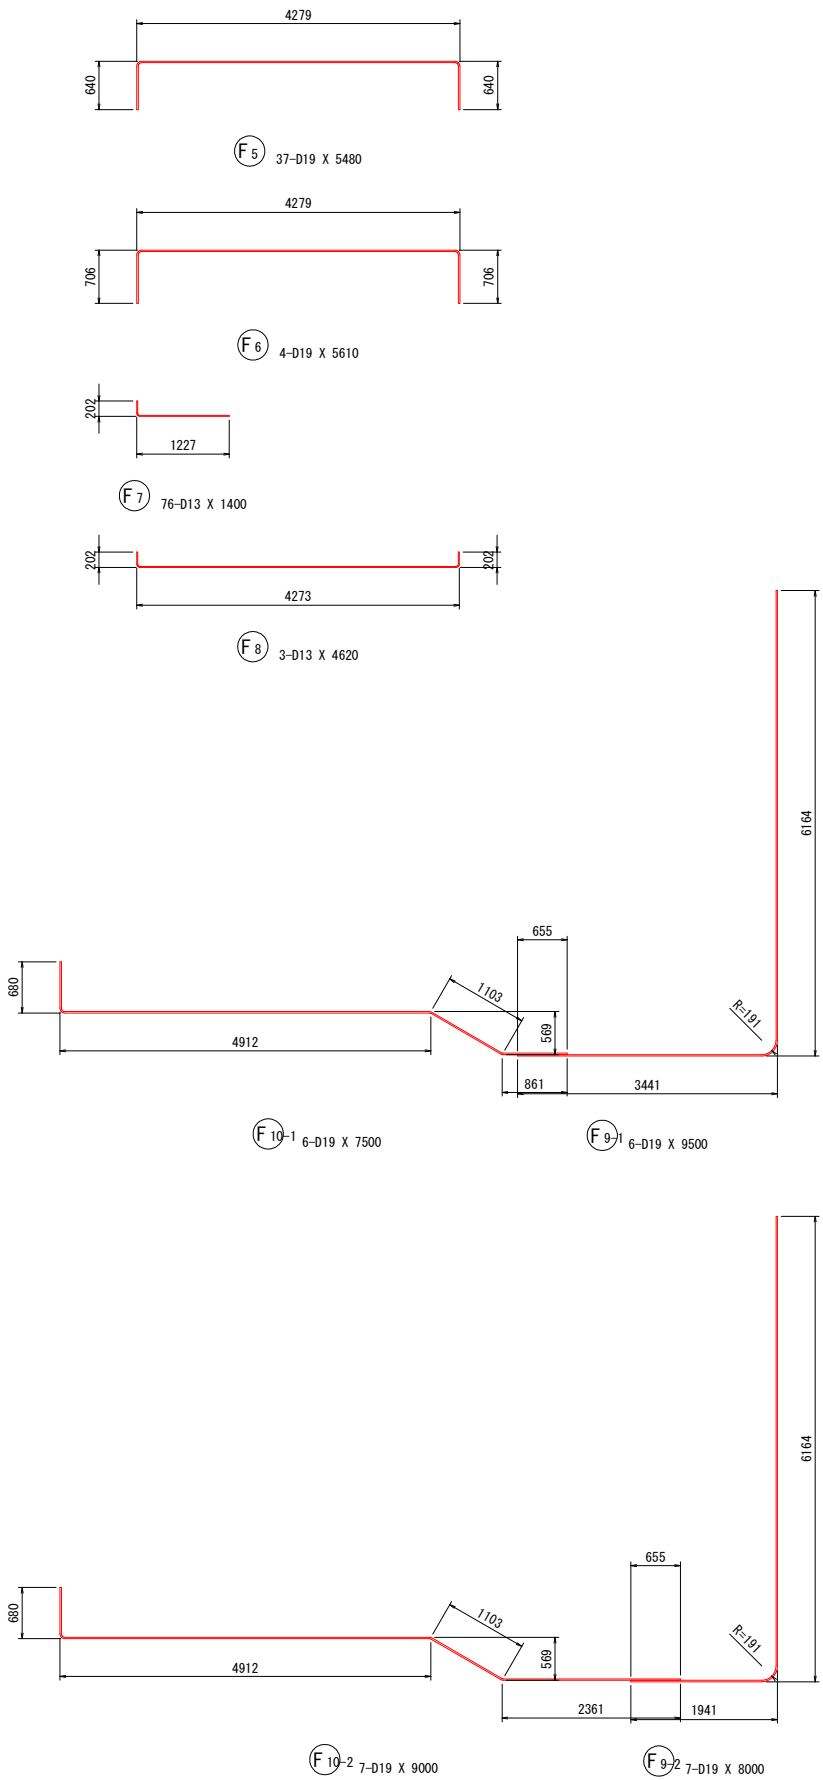

当初設計図面

工事名	R7波土 善蔵川 海・大里 排水機場整備工事（担い手確保型）		
路線名等	善蔵川		
工事箇所	海部郡海陽町大里（善蔵川排水機場）		
図面名	吸水槽配筋図（9/10）		
縮尺	S=1:50	図面番号	15 / 54
会社名			
事業者名	徳島県南部総合県民局 県土整備部（美波）		

吸水槽配筋図(10/10)

S=1:50

鉄筋質量表

記号	径	長さ	本数	単位質量	一本当り質量	質量	摘要
S 1	D13	10500	5	0.995	10.45	52	┘
S 2-1	D13	4870	1	0.995	4.85	5	┘
S 2-2	D13	5240	1	0.995	5.21	5	┘
S 2-3	D13	6600	1	0.995	6.57	7	┘
S 2-4	D13	3230	1	0.995	3.21	3	┘
S 2-5	D13	4670	1	0.995	4.65	5	┘
S 2-6	D13	5030	1	0.995	5.00	5	┘
S 2-7	D13	6520	1	0.995	6.49	6	┘
S 2-8	D13	3150	1	0.995	3.13	3	┘
S 2-9	D13	4670	1	0.995	4.65	5	┘
S 2-10	D13	5040	1	0.995	5.01	5	┘
S 2-11	D13	6600	1	0.995	6.57	7	┘
S 2-12	D13	3240	1	0.995	3.22	3	┘
S 2-13	D13	4890	1	0.995	4.87	5	┘
S 2-14	D13	5260	1	0.995	5.23	5	┘
S 3-1	D13	10000	8	0.995	9.95	80	┘
S 4	D13	4250	2	0.995	4.23	8	┘
S 5-1	D13	1320	1	0.995	1.31	1	┘
S 5-2	D13	1820	1	0.995	1.81	2	┘
S 5-3	D13	1120	1	0.995	1.11	1	┘
S 5-4	D13	1620	1	0.995	1.61	2	┘
S 5-5	D13	1030	1	0.995	1.02	1	┘
S 5-6	D13	1530	1	0.995	1.52	2	┘
S 5-7	D13	1010	1	0.995	1.00	1	┘
S 5-8	D13	1510	1	0.995	1.50	2	┘
S 5-9	D13	1070	1	0.995	1.06	1	┘
S 5-10	D13	1570	1	0.995	1.56	2	┘
S 5-11	D13	1230	1	0.995	1.22	1	┘
S 5-12	D13	1730	1	0.995	1.72	2	┘
S 5-13	D13	1620	1	0.995	1.61	2	┘
S 5-14	D13	2120	1	0.995	2.11	2	┘
S 6	D13	3750	1	0.995	3.73	4	┘
S 7	D13	1300	1	0.995	1.29	1	┘
S 8	D13	3940	1	0.995	3.92	4	┘
S 9	D13	3260	5	0.995	3.24	16	┘
S 10-1	D13	2190	1	0.995	2.18	2	┘
S 10-2	D13	690	1	0.995	0.69	1	┘
S 10-3	D13	1980	1	0.995	1.97	2	┘
S 10-4	D13	480	1	0.995	0.48	0	┘
S 10-5	D13	1990	1	0.995	1.98	2	┘
S 10-6	D13	490	1	0.995	0.49	0	┘
S 10-7	D13	2210	1	0.995	2.20	2	┘
S 10-8	D13	710	1	0.995	0.71	1	┘
S 11	D13	3620	1	0.995	3.60	4	┘
S 12	D13	4120	2	0.995	4.10	8	┘
S 13-1	D13	1260	1	0.995	1.25	1	┘
S 13-2	D13	1760	1	0.995	1.75	2	┘
S 13-3	D13	1050	1	0.995	1.04	1	┘
S 13-4	D13	1550	1	0.995	1.54	2	┘
S 13-5	D13	960	1	0.995	0.96	1	┘
S 13-6	D13	1460	1	0.995	1.45	1	┘
S 13-7	D13	950	1	0.995	0.95	1	┘
S 13-8	D13	1450	1	0.995	1.44	1	┘
S 13-9	D13	1010	1	0.995	1.00	1	┘
S 13-10	D13	1510	1	0.995	1.50	2	┘
S 13-11	D13	1160	1	0.995	1.15	1	┘
S 13-12	D13	1660	1	0.995	1.65	2	┘
S 13-13	D13	1550	1	0.995	1.54	2	┘
S 13-14	D13	2050	1	0.995	2.04	2	┘
S 14	D13	2460	2	0.995	2.45	5	┘
S 15-1	D13	1150	1	0.995	1.14	1	┘
S 15-2	D13	1060	1	0.995	1.05	1	┘
S 15-3	D13	1150	1	0.995	1.14	1	┘
S 15-4	D13	2600	1	0.995	2.59	3	┘
S 15-5	D13	2560	1	0.995	2.55	3	┘
S 15-6	D13	2600	1	0.995	2.59	3	┘
S 15-7	D13	2720	1	0.995	2.71	3	┘
S 15-8	D13	2990	1	0.995	2.98	3	┘
S 15-9	D13	1090	1	0.995	1.08	1	┘
S 15-10	D13	910	1	0.995	0.91	1	┘

記号	径	長さ	本数	単位質量	一本当り質量	質量	摘要
S 15-11	D13	3180	1	0.995	3.16	3	┘
S 15-12	D13	1120	1	0.995	1.11	1	┘
S 15-13	D13	850	1	0.995	0.85	1	┘
S 15-14	D13	730	1	0.995	0.73	1	┘
S 15-15	D13	690	1	0.995	0.69	1	┘
S 15-16	D13	730	1	0.995	0.73	1	┘
S 15-17	D13	850	1	0.995	0.85	1	┘
S 15-18	D13	1120	1	0.995	1.11	1	┘
S 16	D13	4990	1	0.995	4.97	5	┘
S 17	D13	2460	2	0.995	2.45	5	┘
S 18-1	D13	1150	1	0.995	1.14	1	┘
S 18-2	D13	1060	1	0.995	1.05	1	┘
S 18-3	D13	1150	1	0.995	1.14	1	┘
S 18-4	D13	2600	1	0.995	2.59	3	┘
S 18-5	D13	2560	1	0.995	2.55	3	┘
S 18-6	D13	2600	1	0.995	2.59	3	┘
S 18-7	D13	2720	1	0.995	2.71	3	┘
S 18-8	D13	2990	1	0.995	2.98	3	┘
S 18-9	D13	1090	1	0.995	1.08	1	┘
S 18-10	D13	910	1	0.995	0.91	1	┘
S 18-11	D13	3000	1	0.995	2.99	3	┘
S 18-12	D13	940	1	0.995	0.94	1	┘
S 18-13	D13	670	1	0.995	0.67	1	┘
S 18-14	D13	550	1	0.995	0.55	1	┘
S 18-15	D13	510	1	0.995	0.51	1	┘
S 18-16	D13	550	1	0.995	0.55	1	┘
S 18-17	D13	670	1	0.995	0.67	1	┘
S 18-18	D13	940	1	0.995	0.94	1	┘
S 19	D13	4810	1	0.995	4.79	5	┘
S 20	D13	1410	16	0.995	1.40	22	┘
S 21	D13	650	9	0.995	0.65	6	┘
S 22	D13	1040	14	0.995	1.03	14	┘
420							
W 1	D19	6130	26	2.25	13.79	359	┘ (平均長)
W 2	D19	5870	8	2.25	13.21	106	┘
W 3	D19	5580	42	2.25	12.56	528	┘
W 4	D13	820	38	0.995	0.82	31	┘
W 5	D13	670	2	0.995	0.67	1	┘
W 6	D13	6130	9	0.995	6.10	55	┘
W 7-1	D19	8000	18	2.25	18.00	324	┘
W 7-2	D19	10000	18	2.25	22.50	405	┘
W 7-3	D19	5500	18	2.25	12.38	223	┘
W 8	D19	11740	1	2.25	26.42	26	┘
W 9	D19	10940	1	2.25	24.62	25	┘
W 10	D19	9460	2	2.25	21.29	43	┘
W 11	D13	4650	2	0.995	4.63	9	┘
W 12	D13	2460	2	0.995	2.45	5	┘
W 13	D13	9460	2	0.995	9.41	19	┘
W 14	D13	9060	40	0.995	9.01	360	┘
W 15	D13	4100	4	0.995	4.08	16	┘ (平均長)
W 16	D13	500	40	0.995	0.50	20	┘
W 17	D13	1100	40	0.995	1.09	44	┘
W 18	D13	3260	20	0.995	3.24	65	┘
W 19	D13	700	312	0.995	0.70	218	┘
W 20	D13	550	10	0.995	0.55	6	┘
W 21	D13	690	35	0.995	0.69	24	┘
2912							


記号	径	長さ	本数	単位質量	一本当り質量	質量	摘要
F 1	D29	10000	12	5.04	50.40	605	┘
F 2	D29	10000	8	5.04	50.40	403	┘
F 3-1	D29	12000	15	5.04	60.48	907	┘
F 3-2	D29	4500	15	5.04	22.68	340	┘
F 4-1	D29	12000	40	5.04	60.48	2419	┘
F 4-2	D29	3500	40	5.04	17.64	706	┘
F 5	D19	5480	37	2.25	12.33	456	┘
F 6	D19	5610	4	2.25	12.62	50	┘
F 7	D13	1400	76	0.995	1.39	106	┘
F 8	D13	4620	3	0.995	4.60	14	┘
F 9-1	D19	9500	6	2.25	21.38	128	┘
F 9-2	D19	8000	7	2.25	18.00	126	┘
F 10-1	D19	7500	6	2.25	16.88	101	┘
F 10-2	D19	9000	7	2.25	20.25	142	┘
F 11	D13	11460	6	0.995	11.40	68	┘
F 12	D13	1970	13	0.995	1.96	25	┘
F 13	D13	10510	19	0.995	10.46	199	┘
F 14-1	D13	10110	2	0.995	10.06	20	┘
F 14-2	D13	10110	2	0.995	10.06	20	┘
F 14-3	D13	10110	2	0.995	10.06	20	┘
F 15	D13	4650	6	0.995	4.63	28	┘
F 16	D13	1930	72	0.995	1.92	138	┘
F 17	D13	1720	2	0.995	1.71	3	┘
F 18-1	D13	1800	52	0.995	1.79	93	┘
F 18-2	D13	1730	2	0.995	1.72	3	┘
F 18-3	D13	1770	6	0.995	1.76	11	┘
F 19	D13	1990	6	0.995	1.98	12	┘
7143							
H 1	D19	1300	8	2.25	2.93	23	┘
H 2	D13	2300	2	0.995	2.29	5	○
H 3	D13	5130	2	0.995	5.10	10	○
H 4	D13	1300	8	0.995	1.29	10	┘
48							
合 計 D29 5380 kg							
D19				3065 kg			
D13				2078 kg			
総質量				10523 kg			

当初設計図面


工事名	R7波土 善蔵川 海・大里排水機場整備工事（担い手確保型）		
路線名等	善蔵川		
工事箇所	海部郡海陽町大里（善蔵川排水機場）		
図面名	吸水槽配筋図（10/10）		
縮尺	S=1:50	図面番号	16 / 54
会社名			
事業者名	徳島県南部総合県民局 県土整備部（美波）		

沈砂池配筋図(1/5)
S=1:50


断面図
1 - 1

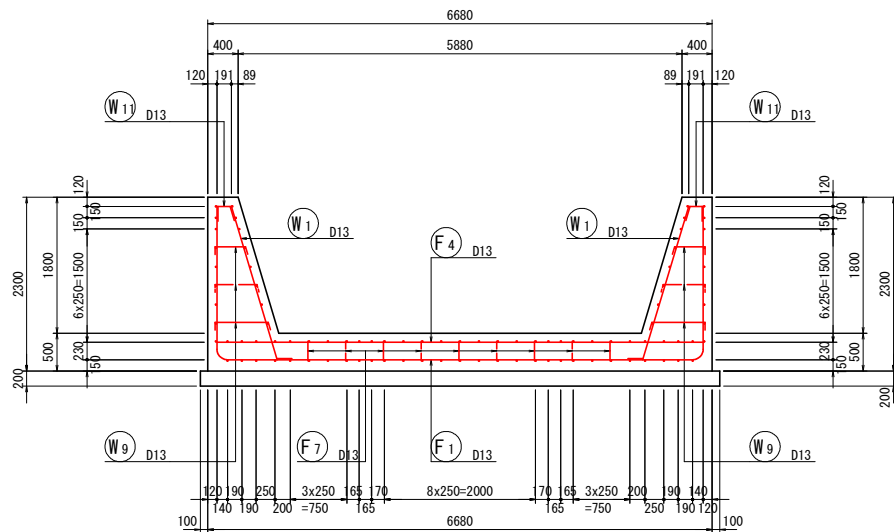

断面図
2 - 2

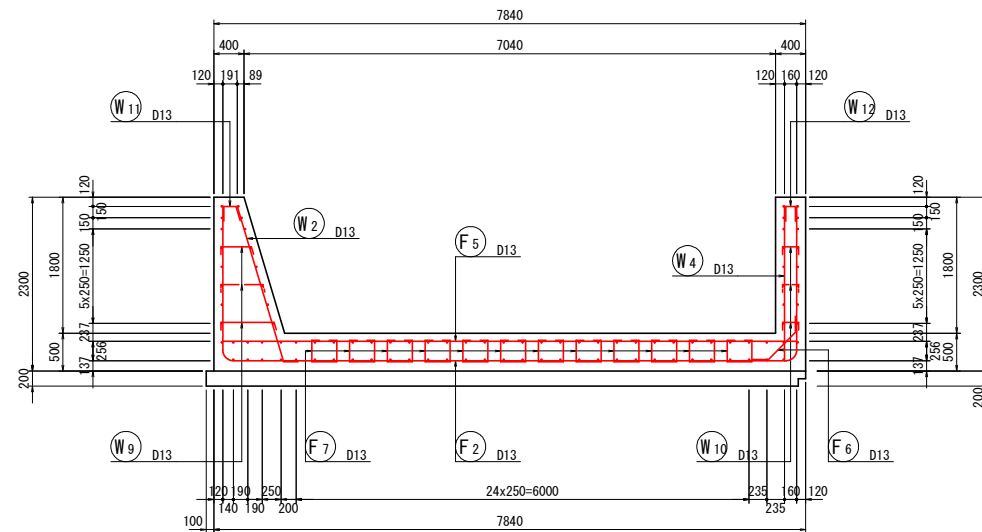


配筋詳細図
2 - 2
S=1:20

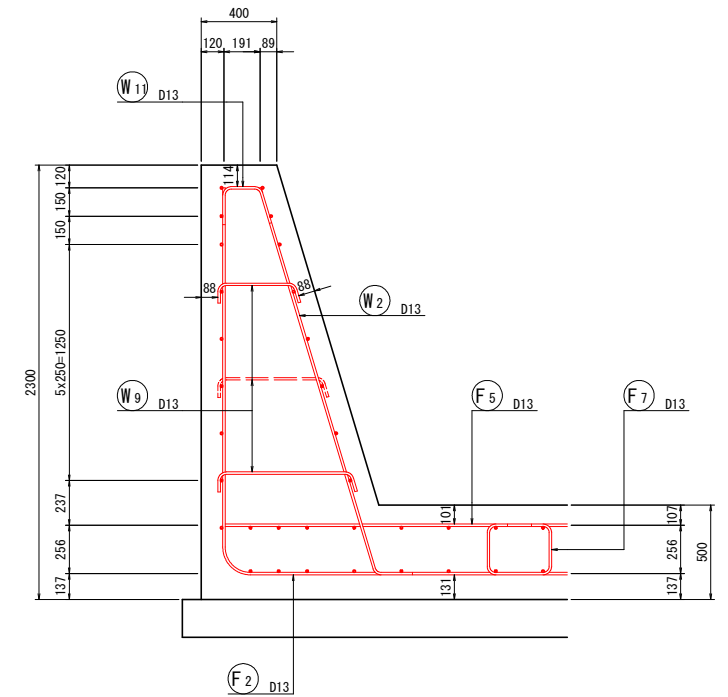


配筋詳細図
2 - 2
S=1:20


配筋詳細図
1 - 1
S=1:20

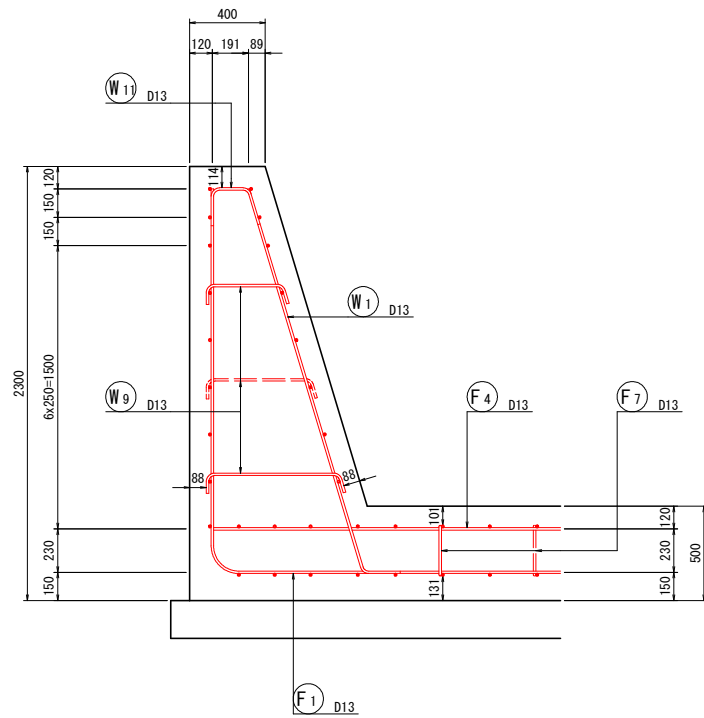

断面図
3 - 3

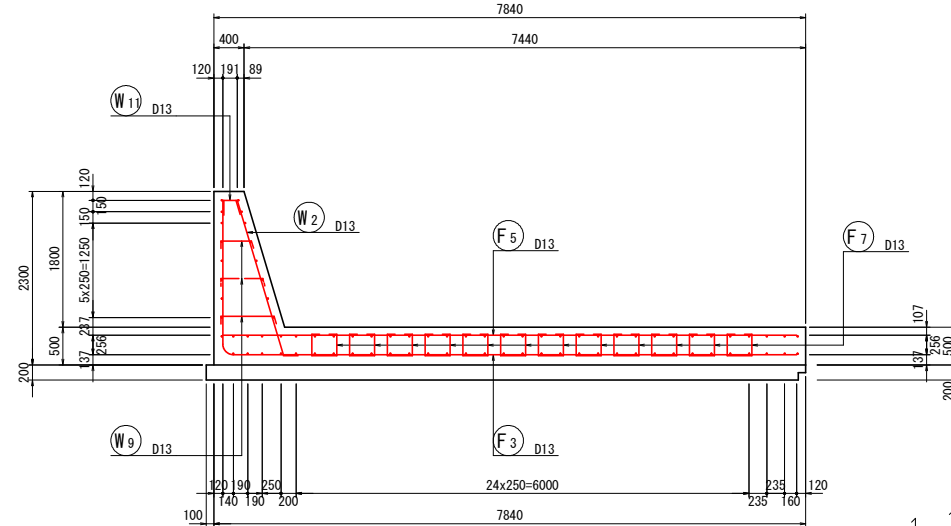

位置図
S=1:200

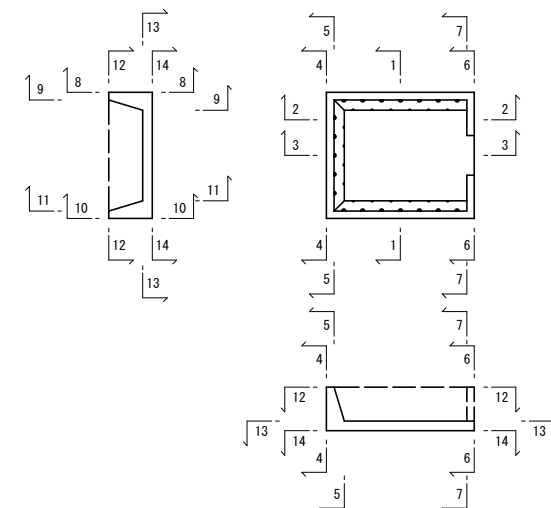


当初設計図面

工事名	R7波土 善蔵川 海・大里 排水機場整備工事（担い手確保型）		
路線名等	善蔵川		
工事箇所	海部郡海陽町大里（善蔵川排水機場）		
図面名	沈砂池配筋図（1/5）		
縮尺	図示	図面番号	17 / 54
会社名			
事業者名	徳島県南部総合県民局 県土整備部（美波）		


沈砂池配筋図(2/5)

S=1:50


断面図
4 - 4

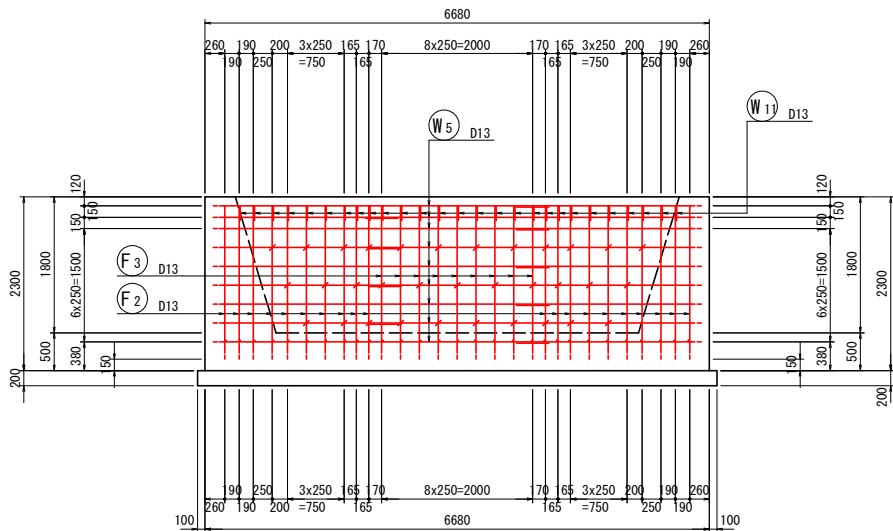


断面図
5 - 5

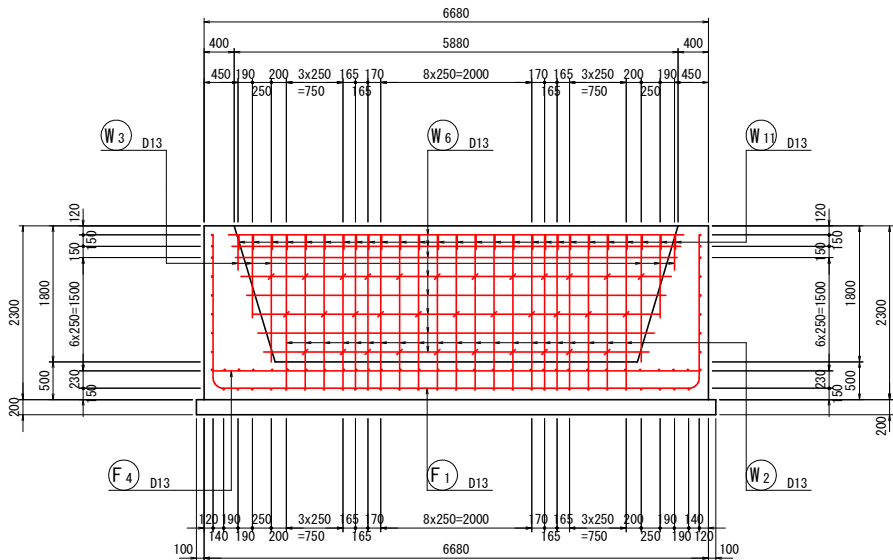


断面図
6 - 6

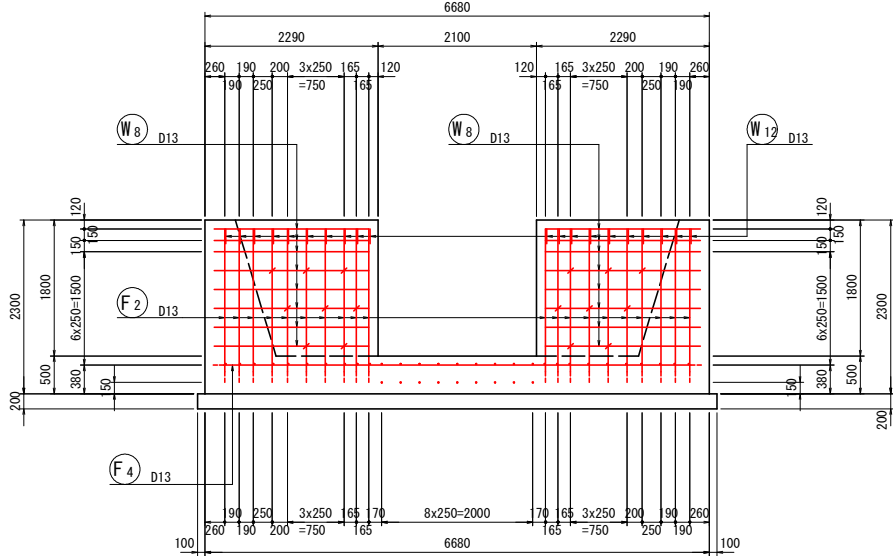

断面図
7 - 7

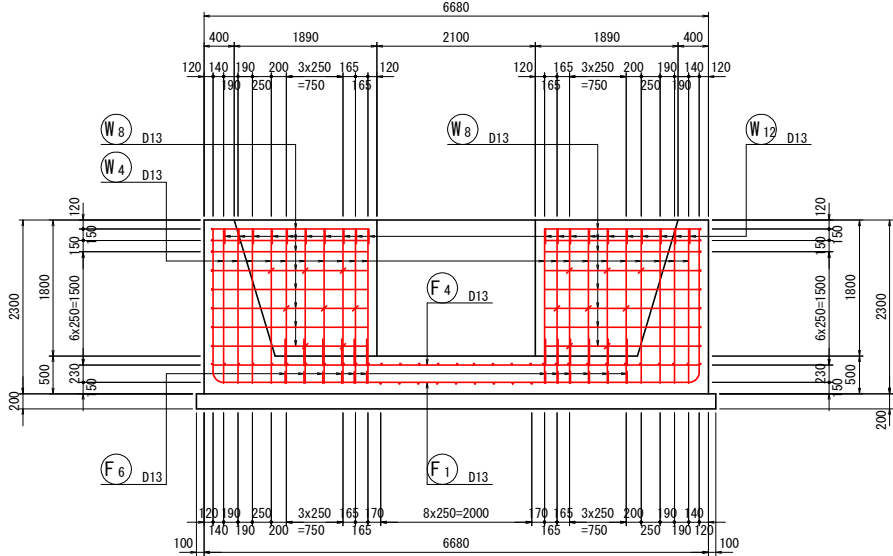

位置図 S=1:200

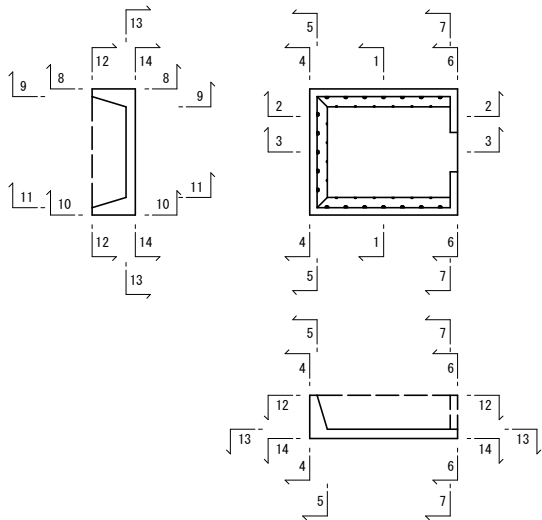


当初設計図面


工事名	R7波土 善蔵川 海・大里 排水機場整備工事（担い手確保型）		
路線名等	善蔵川		
工事箇所	海部郡海陽町大里（善蔵川排水機場）		
図面名	沈砂池配筋図（2/5）		
縮尺	図示	図面番号	18 / 54
会社名			
事業者名	徳島県南部総合県民局 県土整備部（美波）		

沈砂池配筋図 (3/5)
S=1:50


断面図
8 - 8

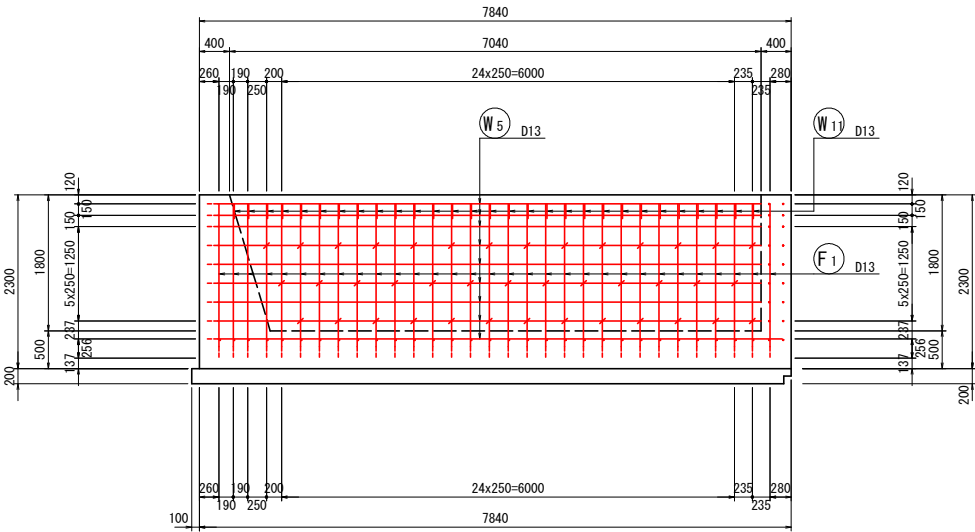


断面図
9 - 9

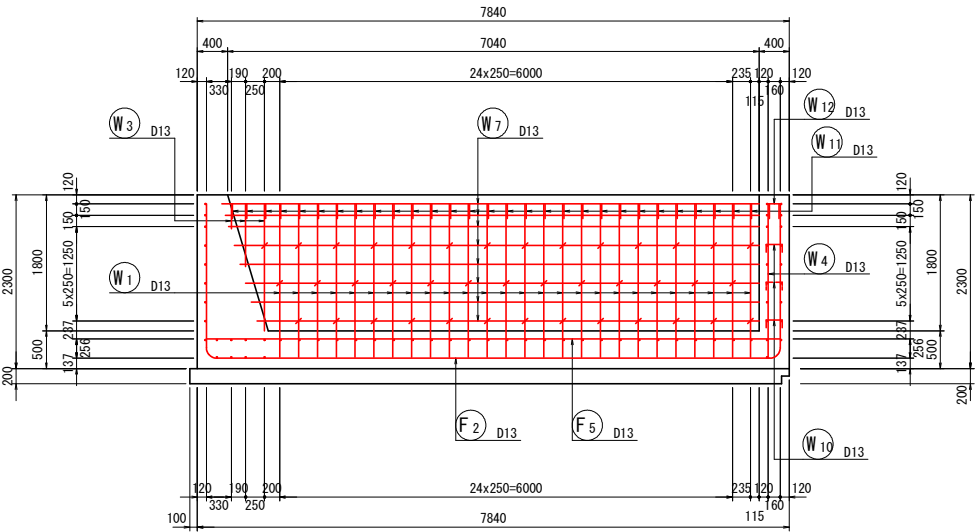


断面図
10 - 10

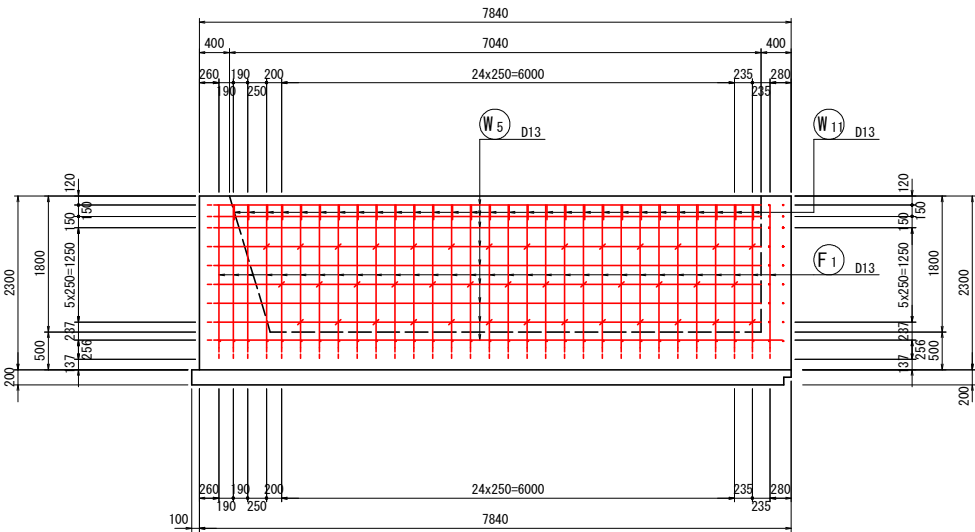

断面図
11 - 11

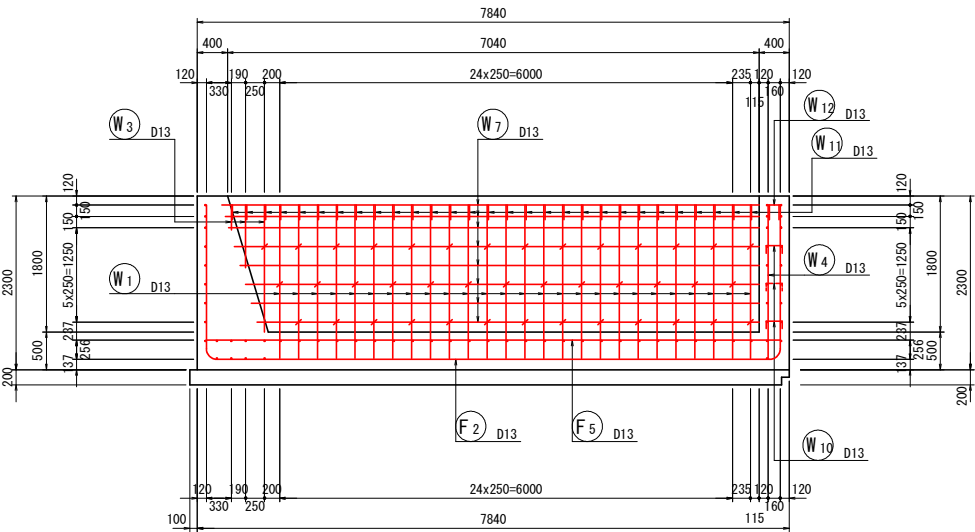



位置図 S=1:200

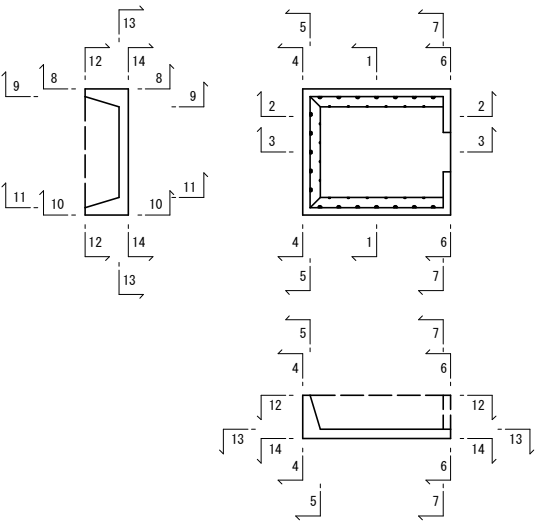


当初設計図面


工事名	R7波土 善蔵川 海・大里 排水機場整備工事（担い手確保型）		
路線名等	善蔵川		
工事箇所	海部郡海陽町大里（善蔵川排水機場）		
図面名	沈砂池配筋図 (3/5)		
縮尺	図示	図面番号	19 / 54
会社名			
事業者名	徳島県南部総合県民局 県土整備部（美波）		

S=1 : 50
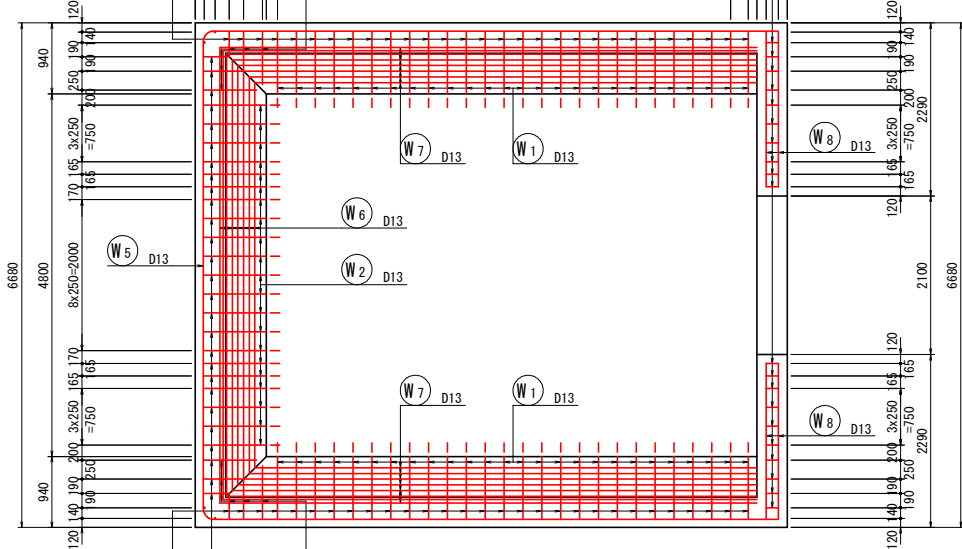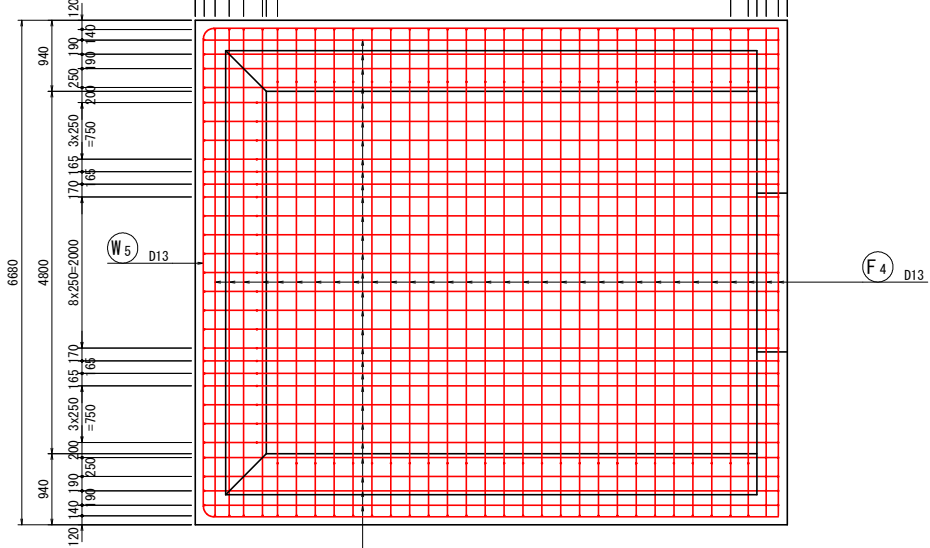
$$\overline{12} - 12$$
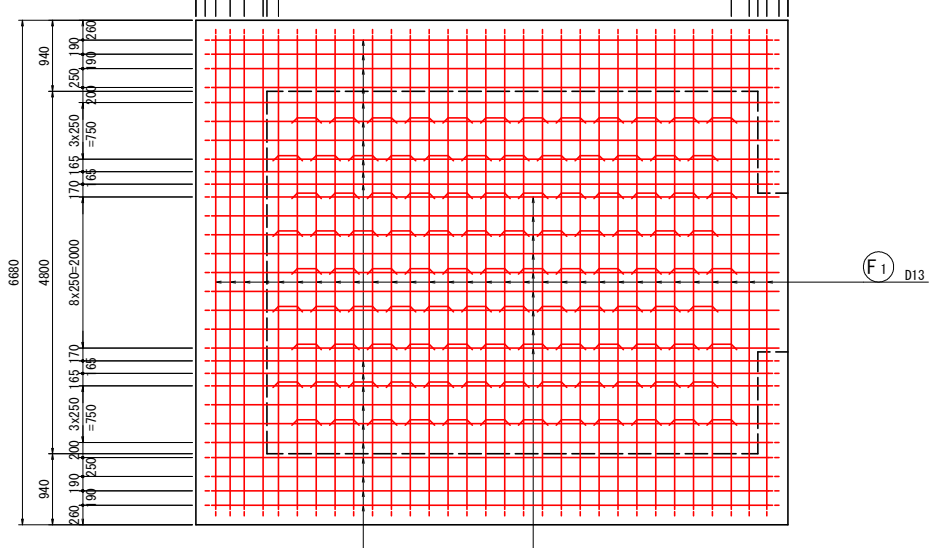
$$13 - 13$$


14 - 14

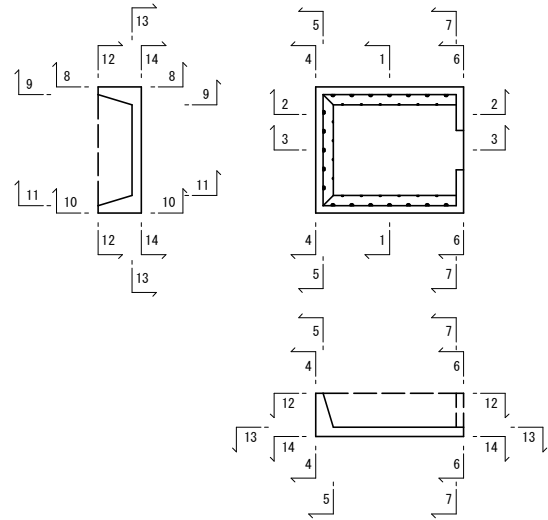S=1 : 200






当初設計図面

工事名	R7波士 善蔵川 海・大里 排水機場整備工事（担い手確保型）		
路線名等	善蔵川		
工事箇所	海部郡海陽町大里（善蔵川排水機場）		
図面名	沈砂池配図（4/5）		
縮尺	図示	図面番号	20 / 54
会社名			
事業者名	徳島県南郡総合民衆局 農土整備部（美波）		

沈砂池配筋図 (5/5)

S=1:50

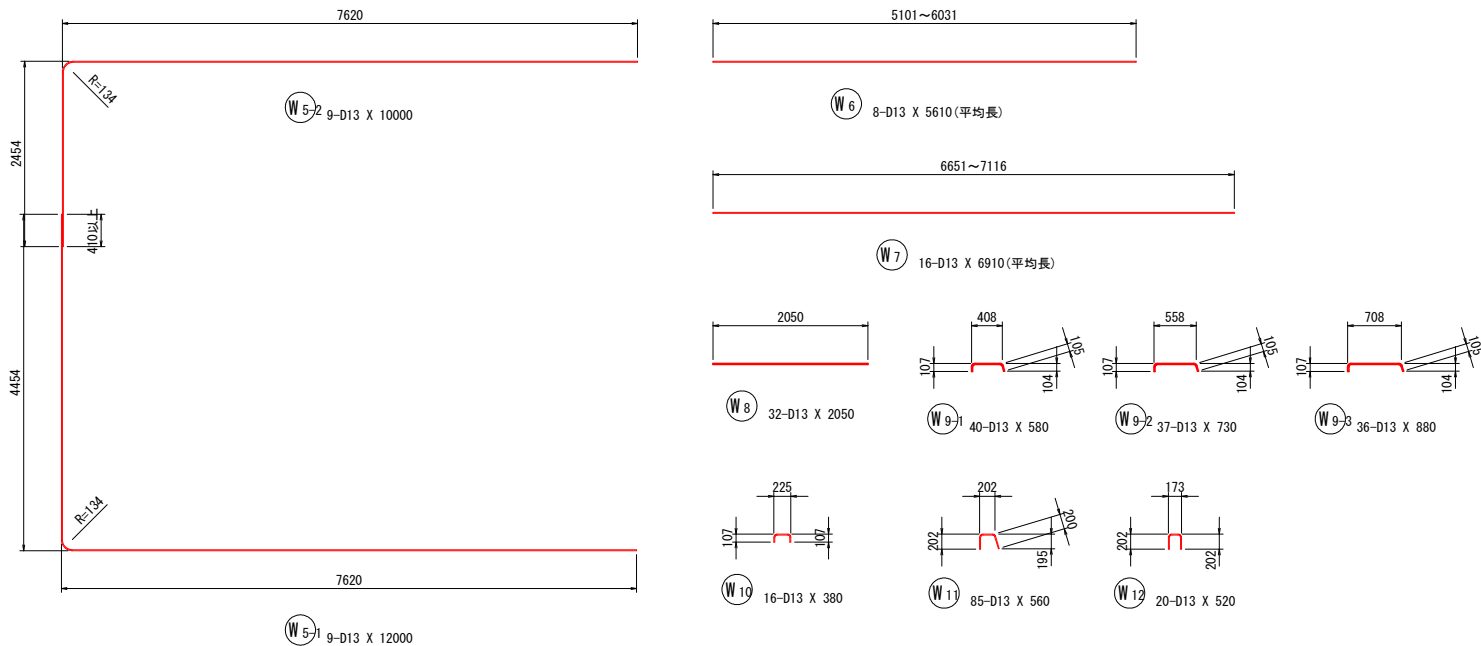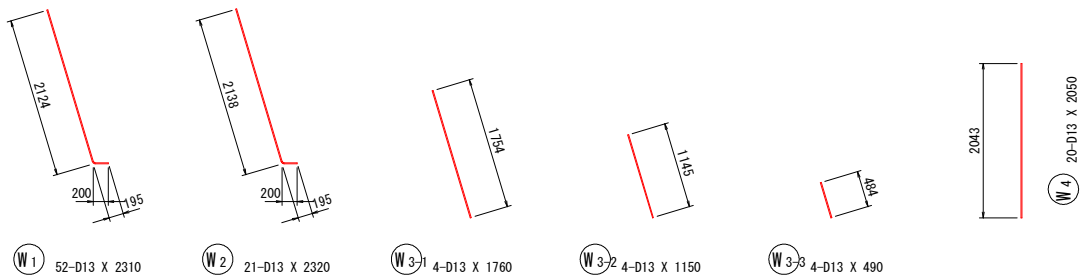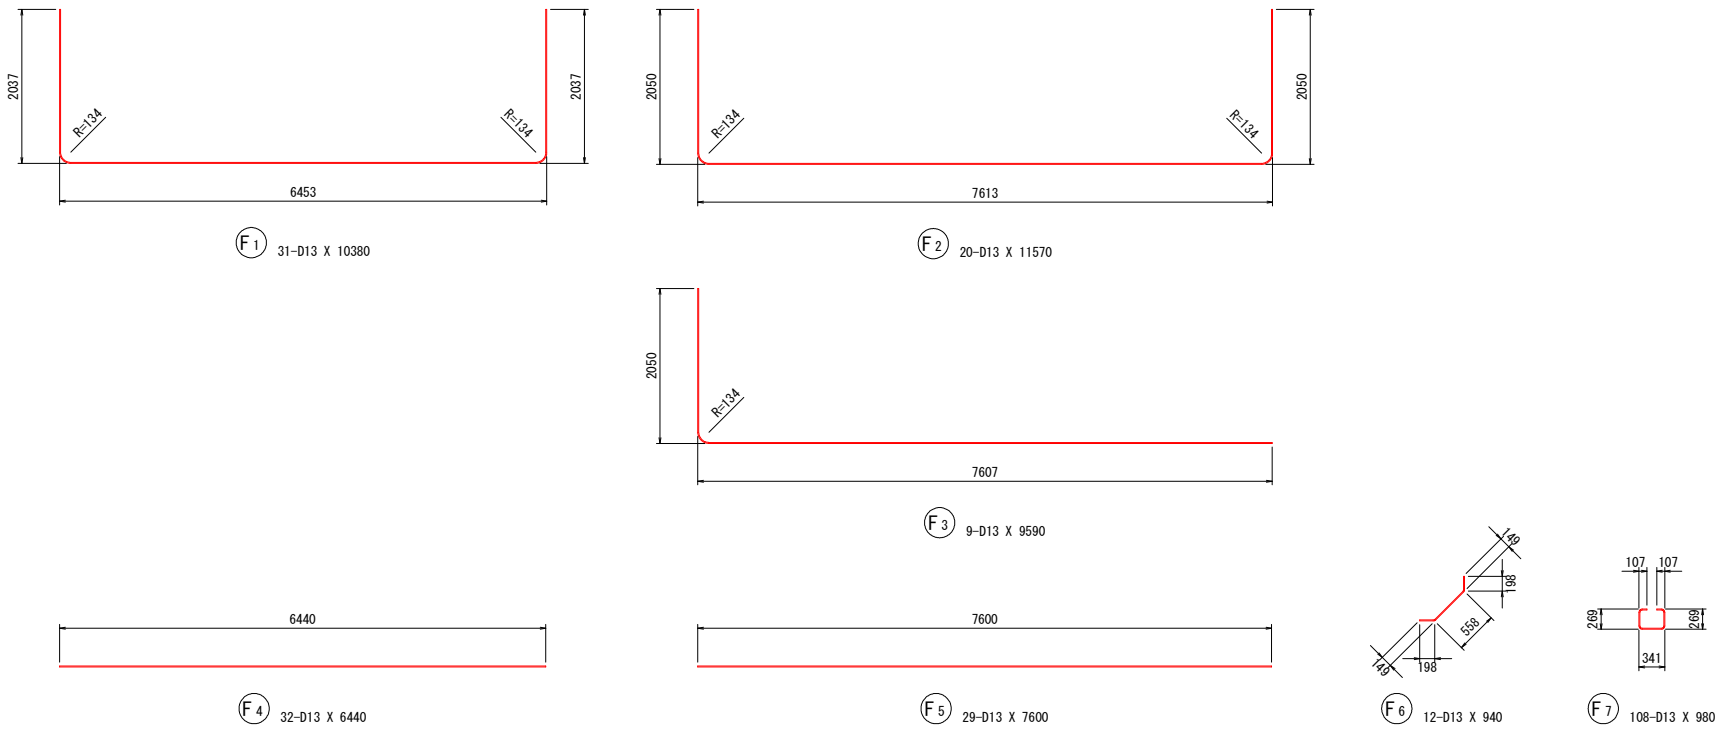

鉄筋質量表

沈砂池1基当り数量

記号	径	長さ	本数	単位質量	一本当り質量	質量	摘要
F 1	D13	10380	31	0.995	10.33	320	
F 2	D13	11570	20	0.995	11.51	230	
F 3	D13	9590	9	0.995	9.54	86	
F 4	D13	6440	32	0.995	6.41	205	
F 5	D13	7600	29	0.995	7.56	219	
F 6	D13	940	12	0.995	0.94	11	
F 7	D13	980	108	0.995	0.98	106	
1177							
W 1	D13	2310	52	0.995	2.30	120	
W 2	D13	2320	21	0.995	2.31	49	
W 3-1	D13	1760	4	0.995	1.75	7	
W 3-2	D13	1150	4	0.995	1.14	5	
W 3-3	D13	490	4	0.995	0.49	2	
W 4	D13	2050	20	0.995	2.04	41	
W 5-1	D13	12000	9	0.995	11.94	107	
W 5-2	D13	10000	9	0.995	9.95	90	
W 6	D13	5610	8	0.995	5.58	45	(平均長)
W 7	D13	6910	16	0.995	6.88	110	(平均長)
W 8	D13	2050	32	0.995	2.04	65	
W 9-1	D13	580	40	0.995	0.58	23	
W 9-2	D13	730	37	0.995	0.73	27	
W 9-3	D13	880	36	0.995	0.88	32	
W 10	D13	380	16	0.995	0.38	6	
W 11	D13	560	85	0.995	0.56	48	
W 12	D13	520	20	0.995	0.52	10	
787							
合 計 D13				1964 kg			
総質量				1964 kg			

材料規格表


名 称	規 格	摘 要
コンクリート	$\sigma_{ck}=24N/mm^2$	W/C=55%以下
鉄 筋	SD345	

当初設計図面


工事名	R7波土 善蔵川 海・大里排水機場整備工事 (担い手確保型)		
路線名等	善蔵川		
工事箇所	海部郡海陽町大里 (善蔵川排水機場)		
図面名	沈砂池配筋図 (5/5)		
縮尺	S=1:50	図面番号	21 / 54
会社名			
事業者名	徳島県南部総合県民局 県土整備部 (美波)		

ボックスカルバート一般図
SC=1:50


側面図

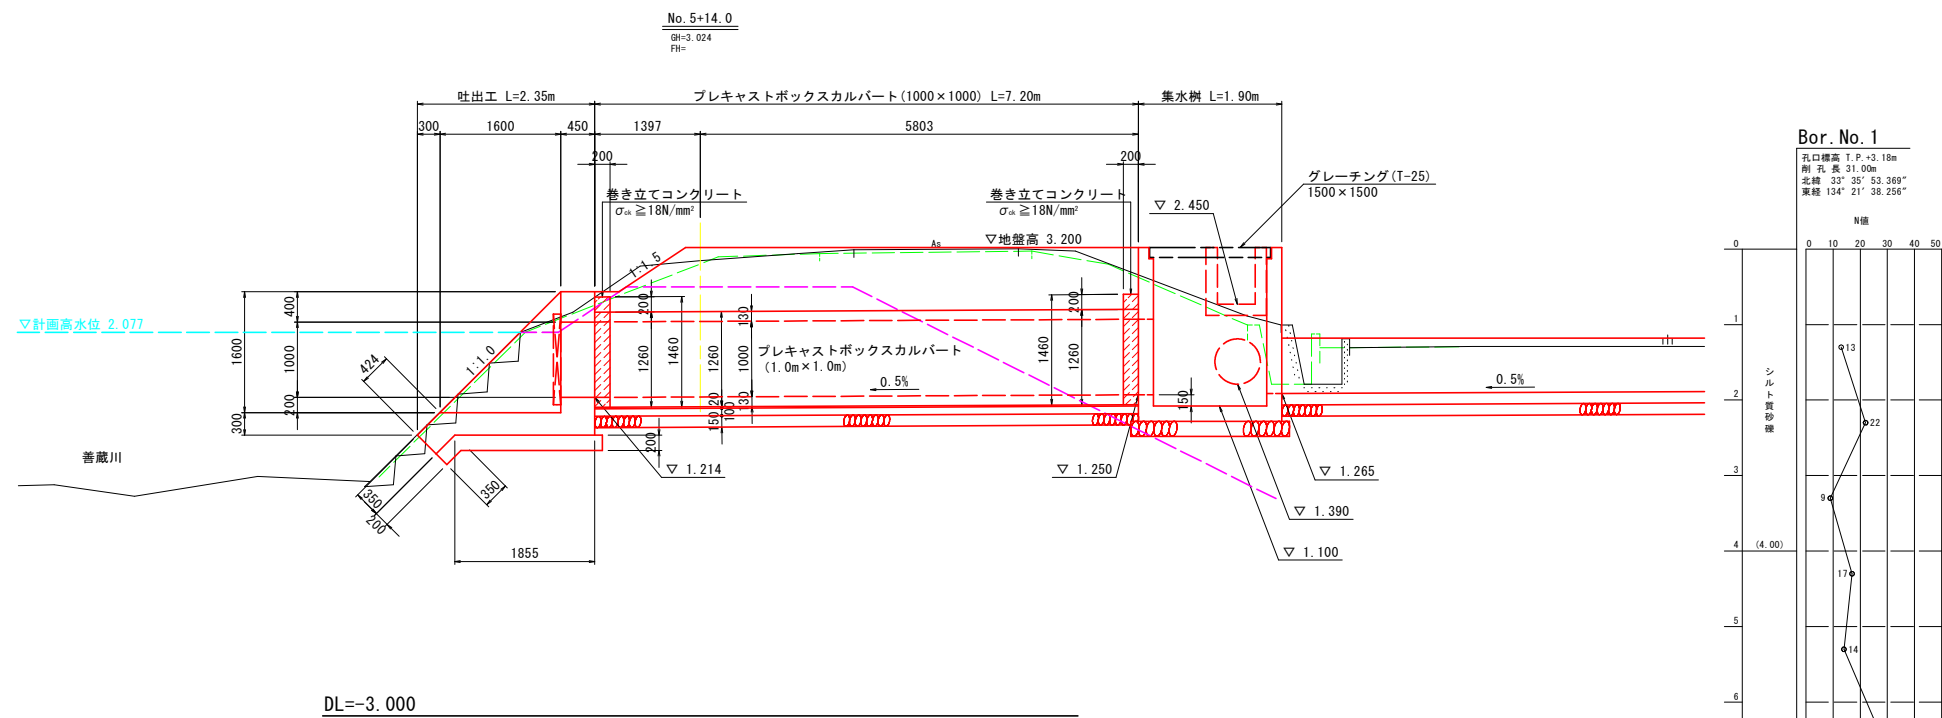


平面図

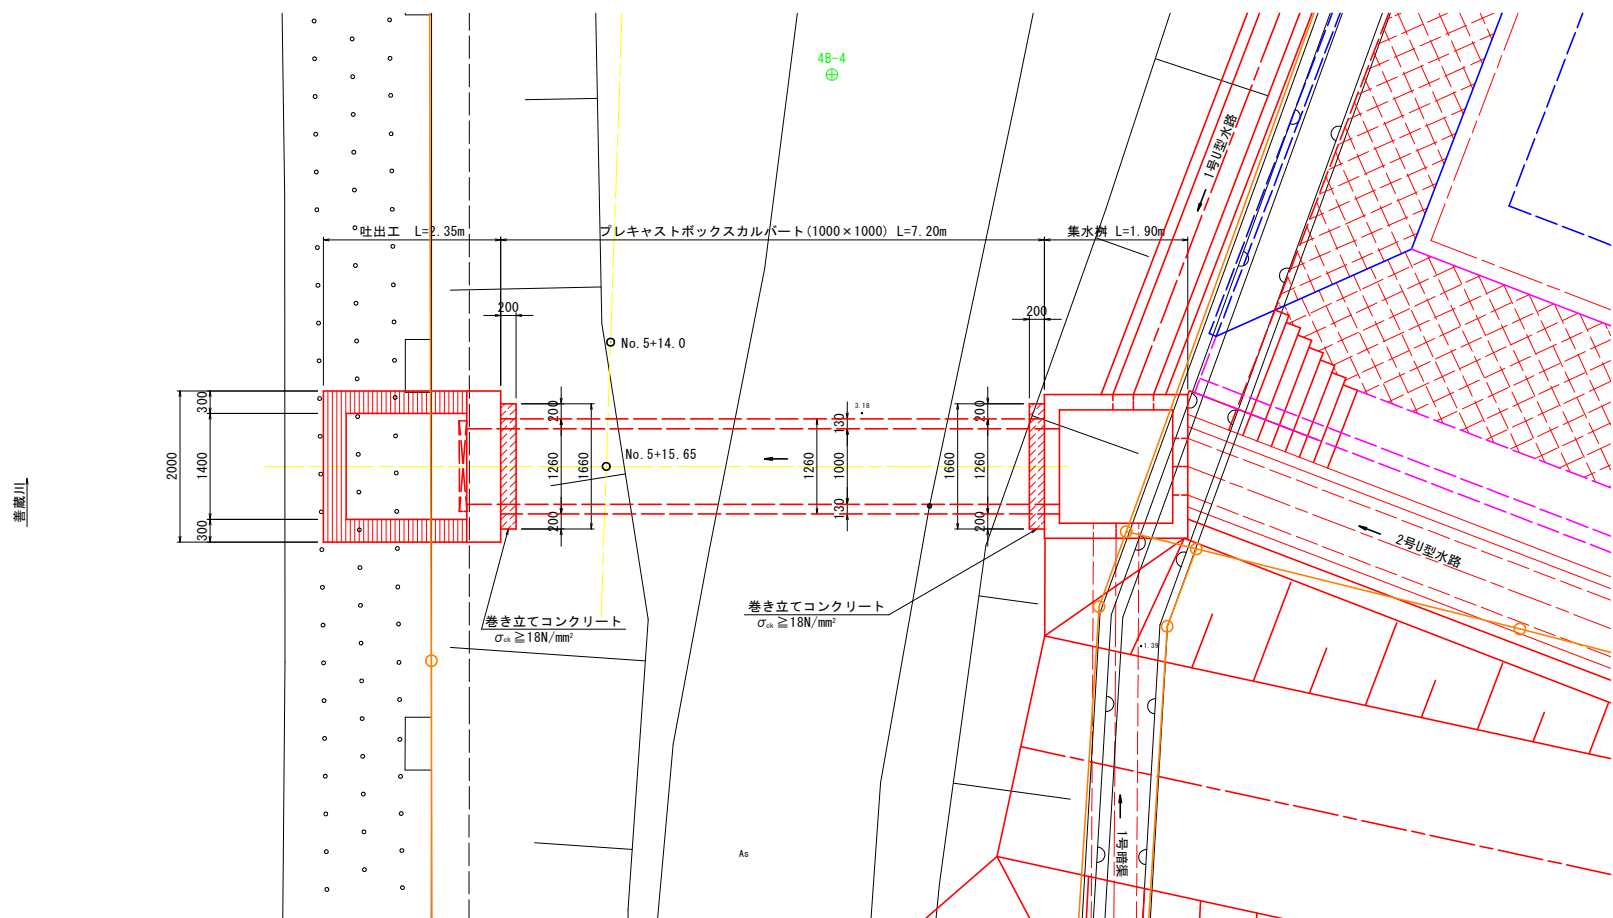

標準断面図 S=1:30

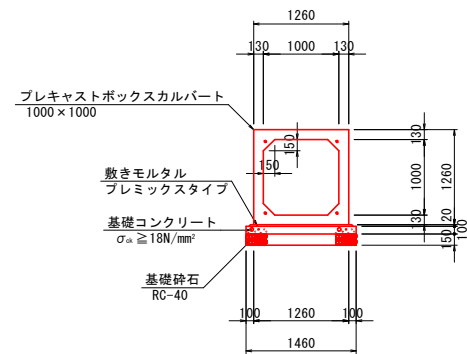

Bor. No. 1

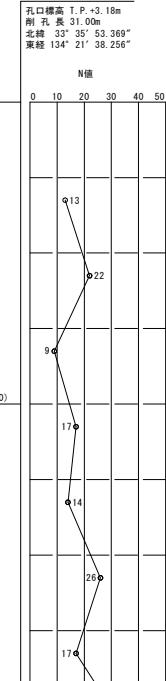


当初設計図面

工事名	R7波土 善蔵川 海・大里排水機場整備工事 (担い手確保型)			
路線名等	善蔵川			
工事箇所	海部郡海陽町大里 (善蔵川排水機場)			
図面名	ボックスカルバート一般図			
縮尺	図示	図面番号	22	／ 54
会社名				
事業者名	徳島県南部総合県民局 県土整備部 (美波)			


ボックスカルバート設置図

SC=1:30


平面図

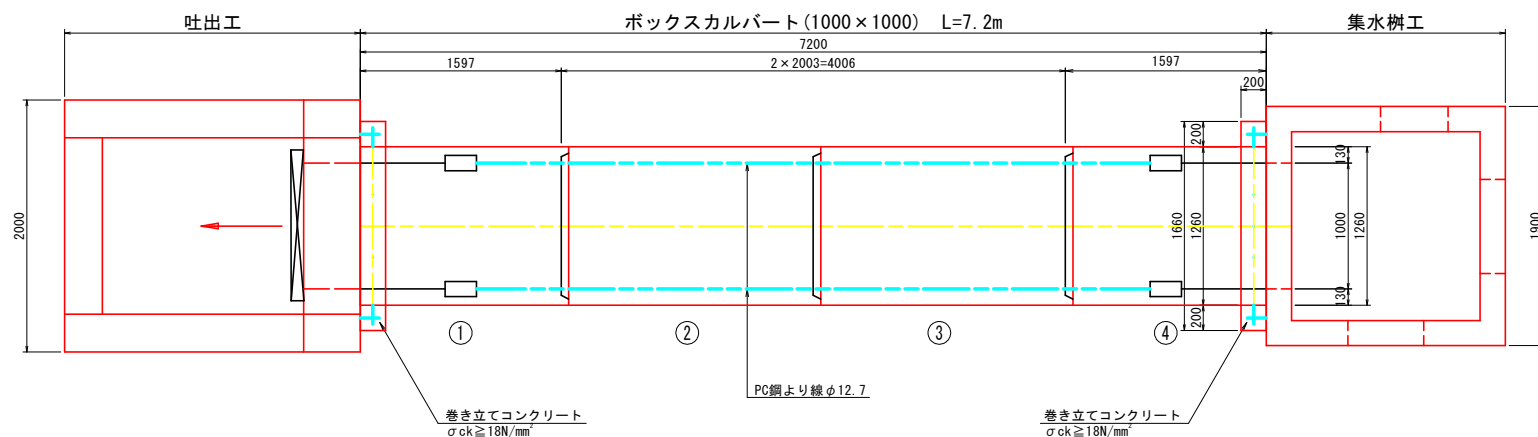


断面図

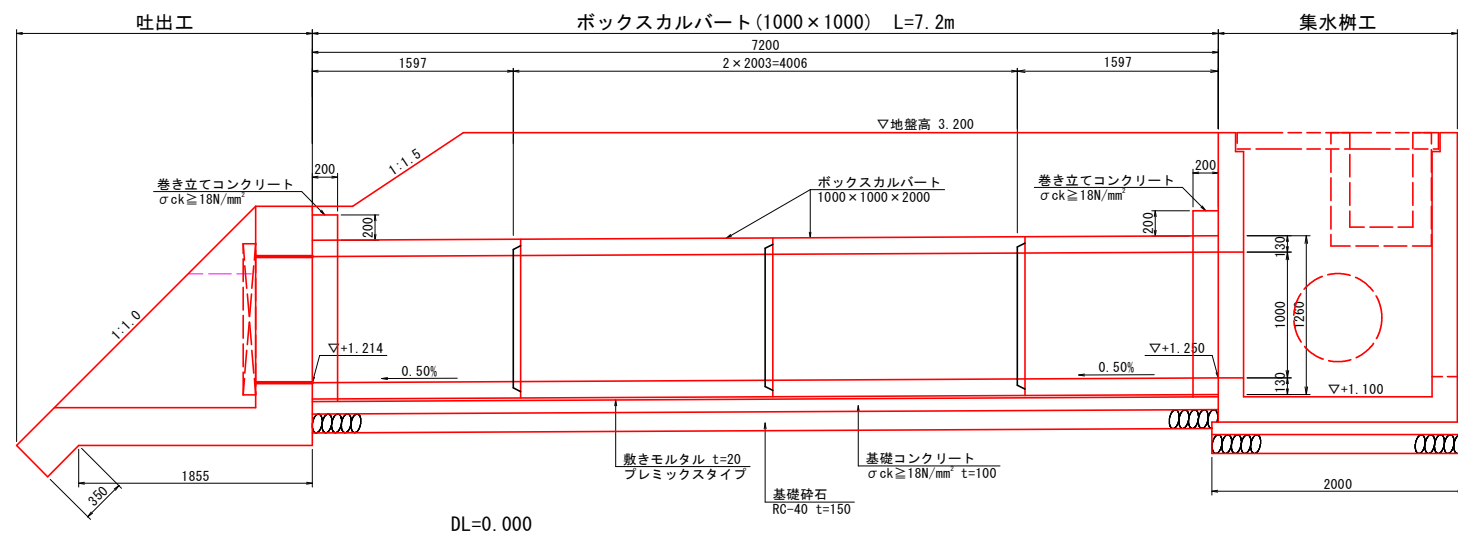


定着部詳細図
SC=1:5

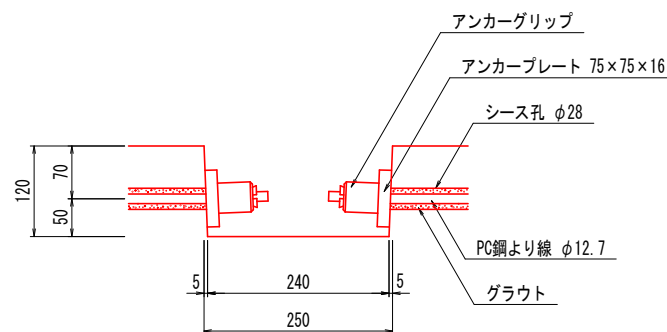

標準断面図

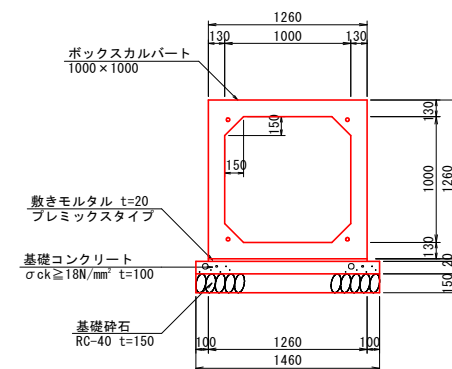


巻き立てコンクリート

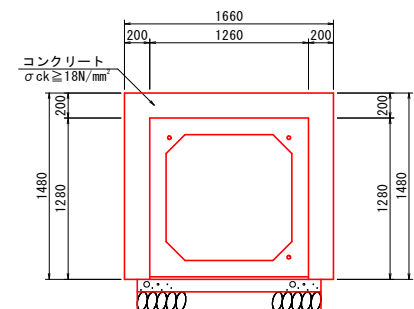


差し筋部詳細図

平面図

差し筋D13 L=150(突出長) N=15本

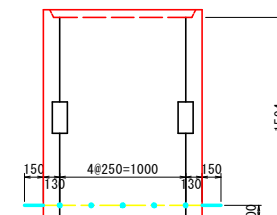


断面図

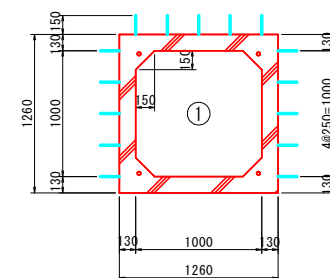


平面図

差し筋D13 L=150(突出長) N=15本

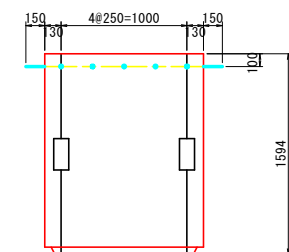

断面図

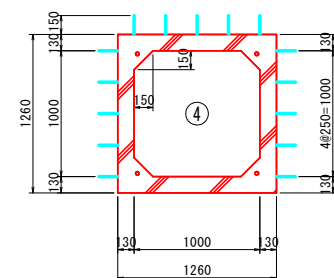

ボックスカルバート数量表

種別	幅	高さ	長さ	数量	番号	備考
基本	1000	1000	2000	2	2、3	参考重量：W=3160kg
短品	1000	1000	1594	1	1	凸無、定着部付、差し筋付
短品	1000	1000	1594	1	4	凹無、定着部付、差し筋付
合計				4		

縦締め材材料表

種類	単位	数量	備考
PC鋼より線 φ12.7	m	27.6	
定着金具	セット	8	アンカープレート、アンカーグリップ


当初設計図面

工事名	R7波土 善蔵川 海・大里排水機場整備工事（担い手確保型）		
路線名等	善蔵川		
工事箇所	海部郡海陽町大里（善蔵川排水機場）		
図面名	ボックスカルバート設置図		
縮尺	図示	図面番号	23 / 54
会社名			
事業者名	徳島県南部総合県民局 県土整備部（美波）		


吐出し工構造図

SC=1:30


吐出工一般図

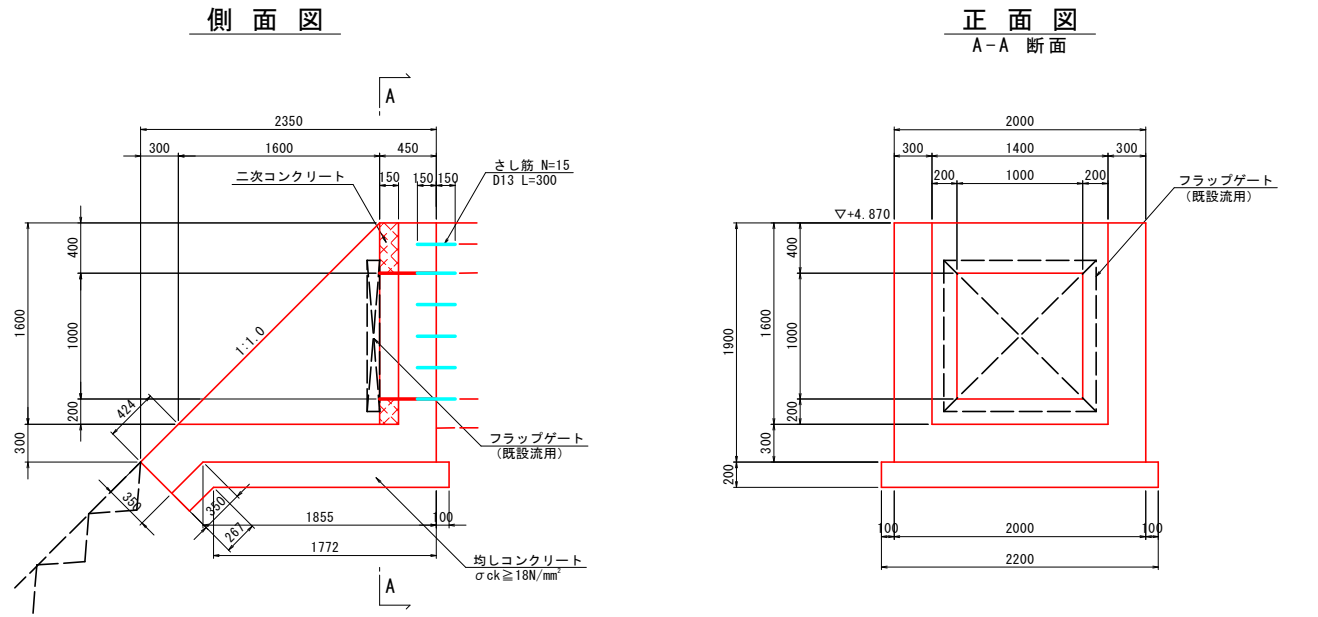


吐出工配筋図

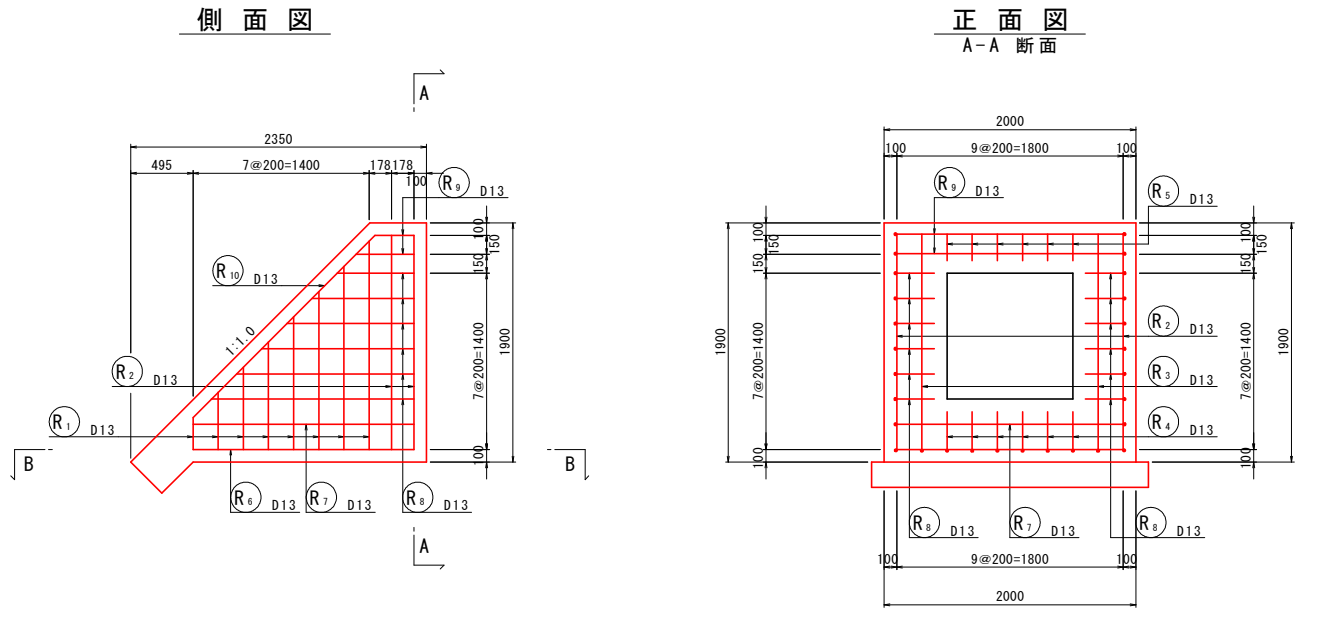


平面図

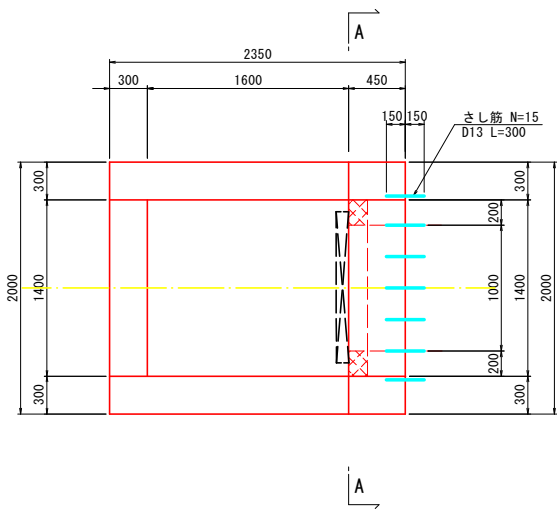


正面図

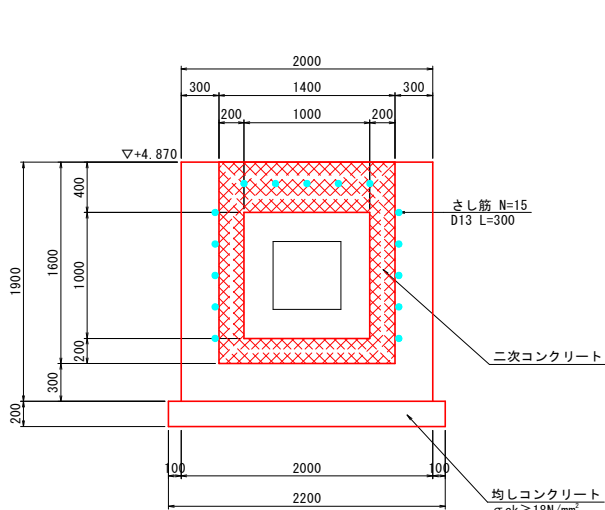

平面図

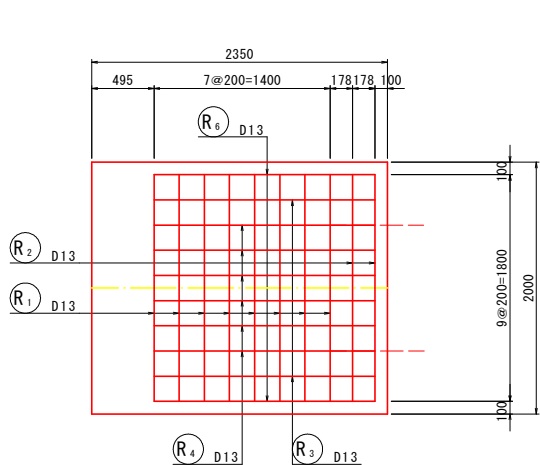

鉄筋加工図

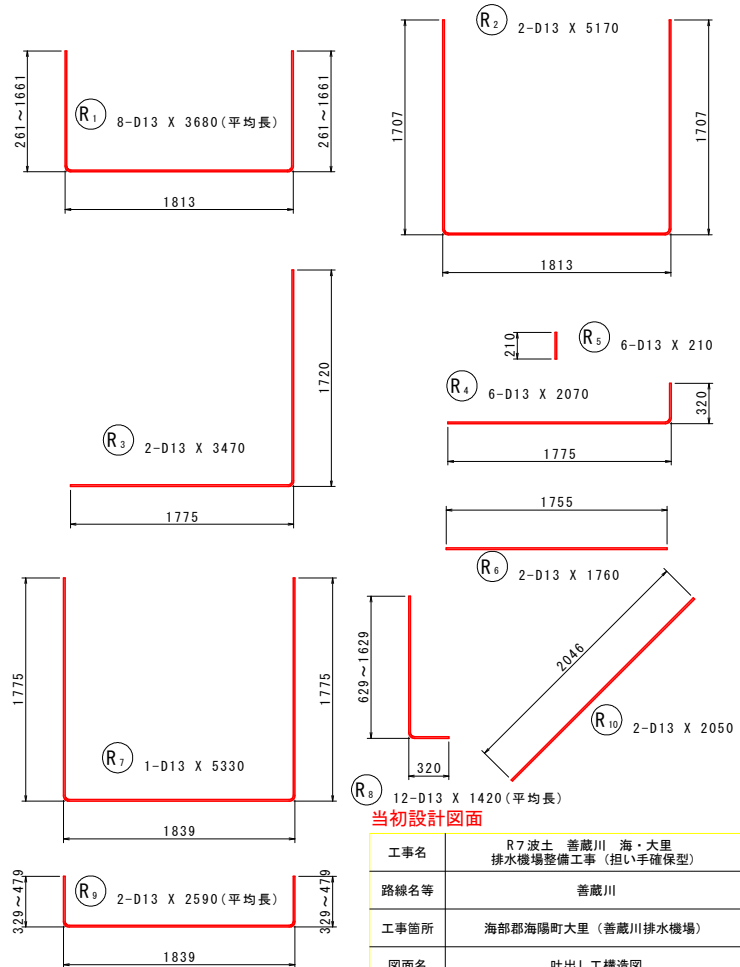

吐出し工鉄筋質量表

記号	径	長さ	本数	単位質量	一本当り質量	質量	備考
R ₁	D13	3680	8	0.995	3.66	29	(平均長)
R ₂	D13	5170	2	0.995	5.14	10	
R ₃	D13	3470	2	0.995	3.45	7	
R ₄	D13	2070	6	0.995	2.06	12	
R ₅	D13	210	6	0.995	0.209	1	
R ₆	D13	1760	2	0.995	1.75	4	
R ₇	D13	5330	1	0.995	5.30	5	
R ₈	D13	1420	12	0.995	1.41	17	(平均長)
R ₉	D13	2590	2	0.995	2.58	5	(平均長)
R ₁₀	D13	2050	2	0.995	2.04	4	
94							
合計 D13				94 kg			
総質量				94 kg			

1.0式当り

当初設計図面


工事名	R7波土 善蔵川 海・大里 排水機場整備工事 (担い手確保型)		
路線名等	善蔵川		
工事箇所	海部郡海陽町大里 (善蔵川排水機場)		
図面名	吐出し工構造図		
縮尺	S=1:30	図面番号	24 / 54
会社名			
事業者名	徳島県南部総合県民局 県土整備部 (美波)		

集水樹工構造図


SC=1:30

集水樹工一般図


側面図

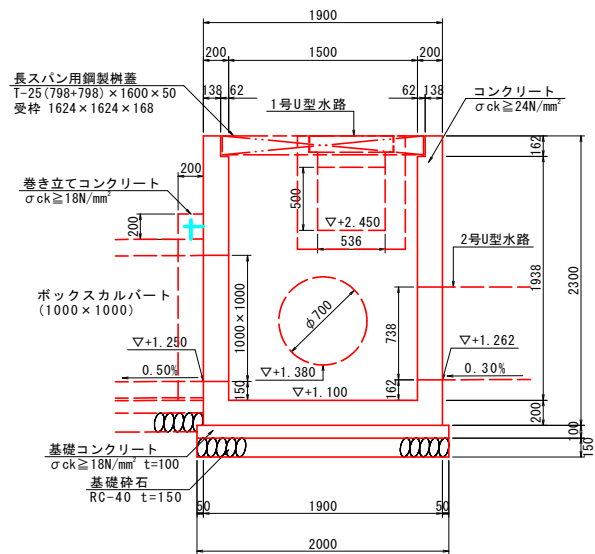

正面図

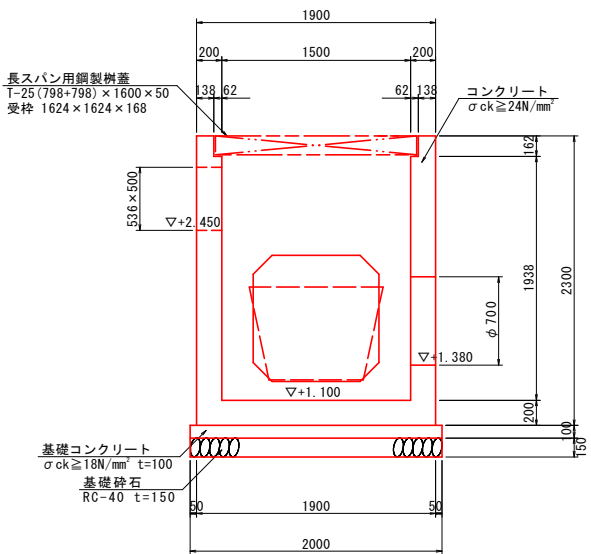


A-A 断面

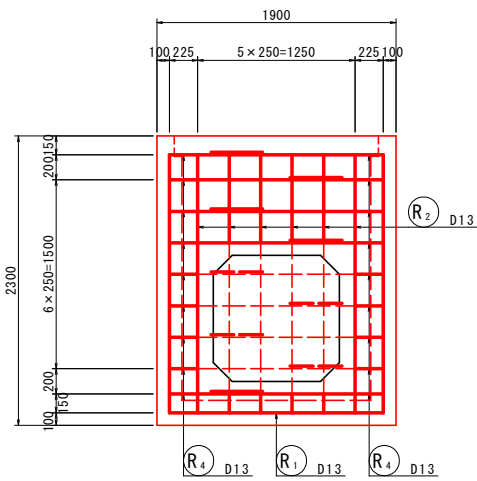

※配筋図内の開口部鉄筋(破線部)は組立完了後切断により対応すること。


集水樹工配筋図

B-B 断面

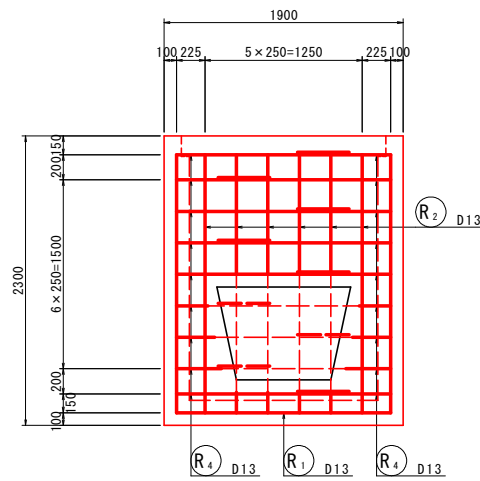


※配筋図内の開口部鉄筋(破線部)は組立完了後切断により対応すること。


底版

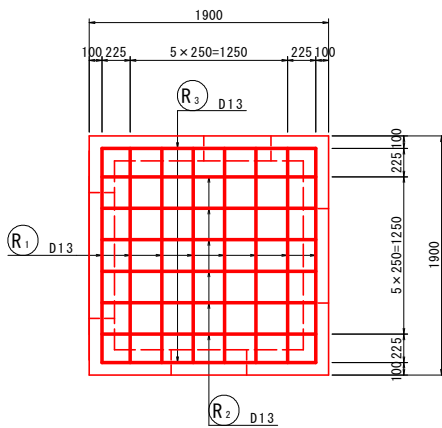

平面図

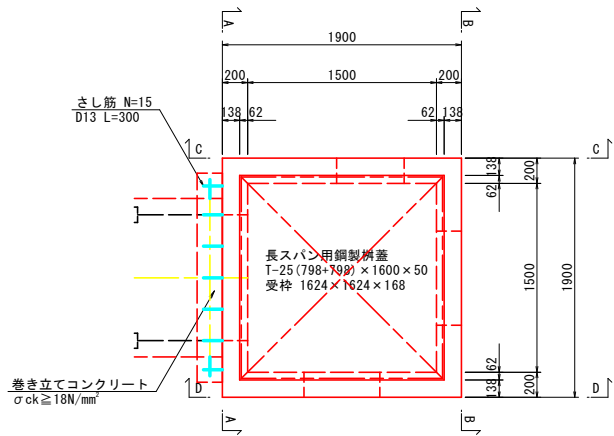


C-C 断面

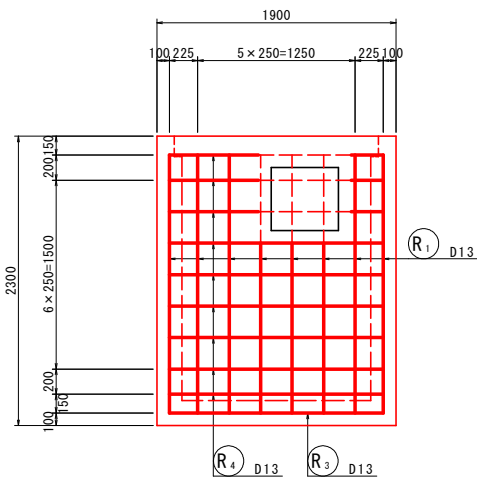



※配筋図内の開口部鉄筋(破線部)は組立完了後切断により対応すること。

D-D 断面

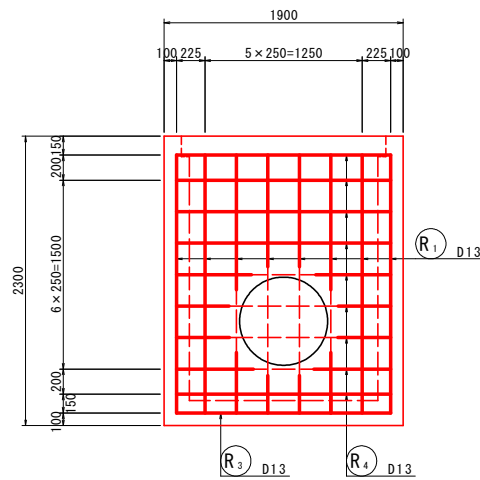

※配筋図内の開口部鉄筋(破線部)は組立完了後切断により対応すること。



鉄筋加工図

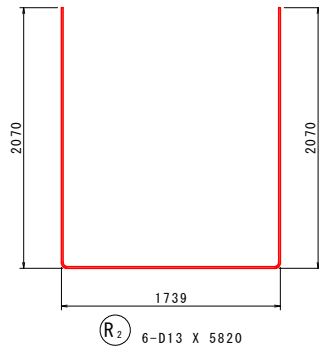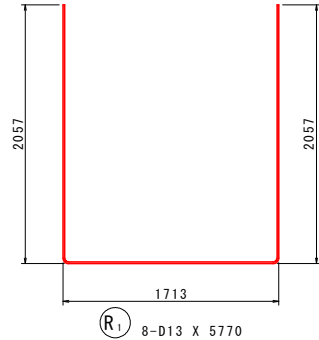

集水樹工鉄筋質量表

1.0式当り

記号	径	長さ	本数	単位質量	一本当り質量	質量	摘要
R ₁	D13	5770	8	0.995	5.74	46	□
R ₂	D13	5820	6	0.995	5.79	35	□
R ₃	D13	1700	2	0.995	1.69	3	—
R ₄	D13	3820	18	0.995	3.80	68	□
152							
合 計 D13				152 kg			
総質量				152 kg			

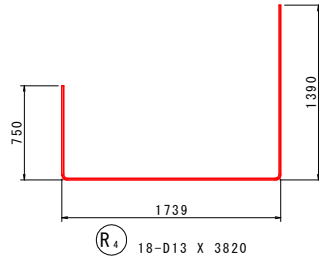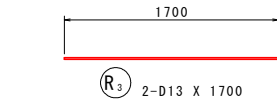


当初設計図面



工事名	R7波土 善蔵川 海・大里排水機場整備工事(担い手確保型)		
路線名等	善蔵川		
工事箇所	海部郡海陽町大里(善蔵川排水機場)		
図面名	集水樹工構造図		
縮尺	S=1:30	図面番号	25 / 54
会社名			
事業者名	徳島県南部総合県民局 県土整備部(美波)		

護岸復旧工

標準断面図 S=1:50

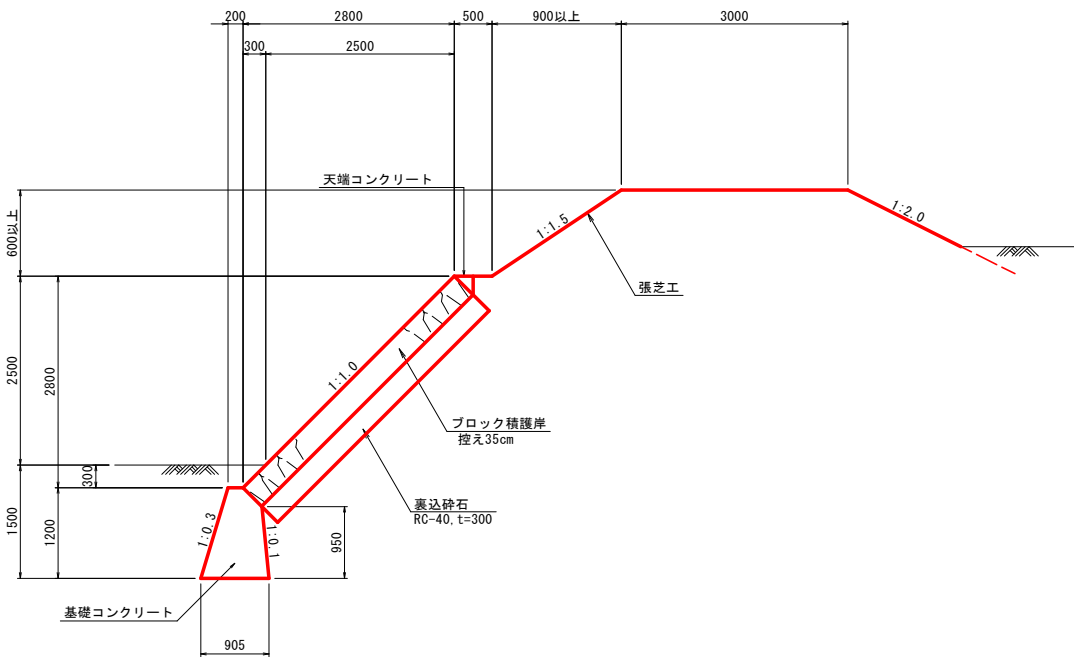


護岸展開図 S=1:50

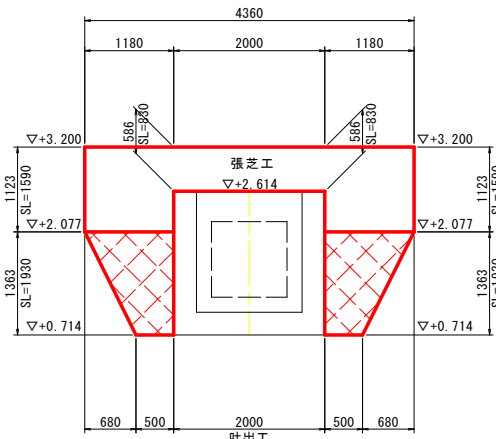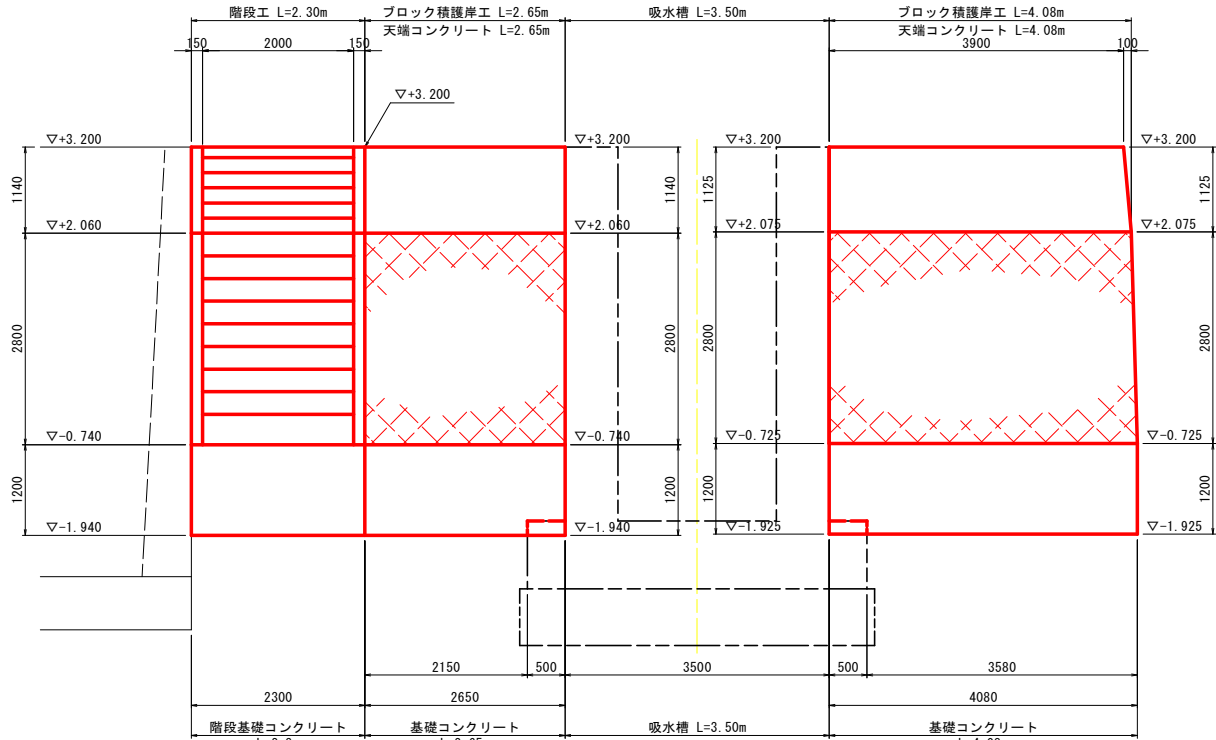


TP=-5.000

天端コンクリート S=1:20

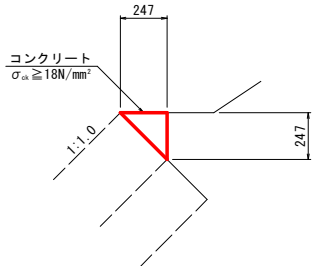

基礎コンクリート S=1:30

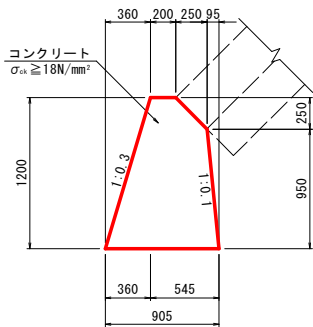


天端コンクリート 10.0m当り			
名称	規格	単位	数量
コンクリート	$\sigma_{ck} \geq 18N/mm^2$	m ³	0.3
型枠	小型構造物	m ²	2.5
目地材	瀝青質, t=10mm	m ²	0.03

1号基礎コンクリート 10.0m当り			
名称	規格	単位	数量
コンクリート	$\sigma_{ck} \geq 18N/mm^2$	m ³	7.7
型枠	小型構造物	m ²	22.0
目地材	瀝青質, t=10mm	m ²	0.8

1号階段工 S=1:30


(計画高水位以下)

1-1断面図

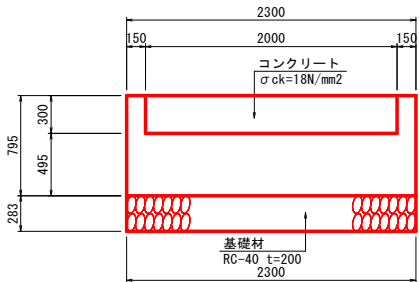

1号階段工 SL=10.0m当り			
名称	規格	単位	数量
コンクリート	$\sigma_{ck} \geq 18N/mm^2$	m ³	10.8
型枠	小型構造物	m ²	39.6
基礎材	RC-40, t=300	m ²	23.0


側面図

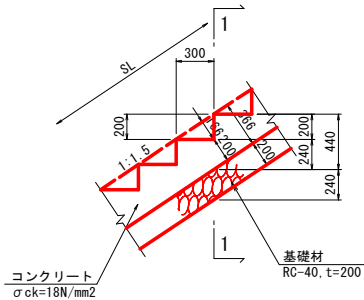

2号階段工 S=1:30


(計画高水位以上)

1-1断面図

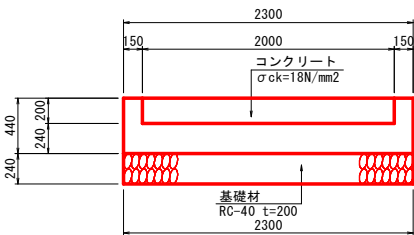

2号階段工 SL=10.0m当り			
名称	規格	単位	数量
コンクリート	$\sigma_{ck} \geq 18N/mm^2$	m ³	8.5
型枠	小型構造物	m ²	31.7
基礎材	RC-40, t=200	m ²	23.0

階段基礎コンクリート S=1:30

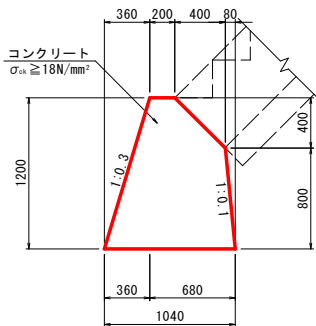


階段基礎コンクリート 10.0m当り			
名称	規格	単位	数量
コンクリート	$\sigma_{ck} \geq 18N/mm^2$	m ³	9.0
型枠	小型構造物	m ²	20.5
目地材	瀝青質, t=10mm	m ²	0.9

当初設計図面

工事名	R7波土 善蔵川 海・大里排水機場整備工事 (担い手確保型)		
路線名等	善蔵川		
工事箇所	海部郡海陽町大里 (善蔵川排水機場)		
図面名	護岸復旧工		
縮尺	図示	図面番号	26 / 54
会社名			
事業者名	徳島県南部総合県民局 県土整備部 (美波)		

堤防道路縦断図



SV=1:100
SH=1:250

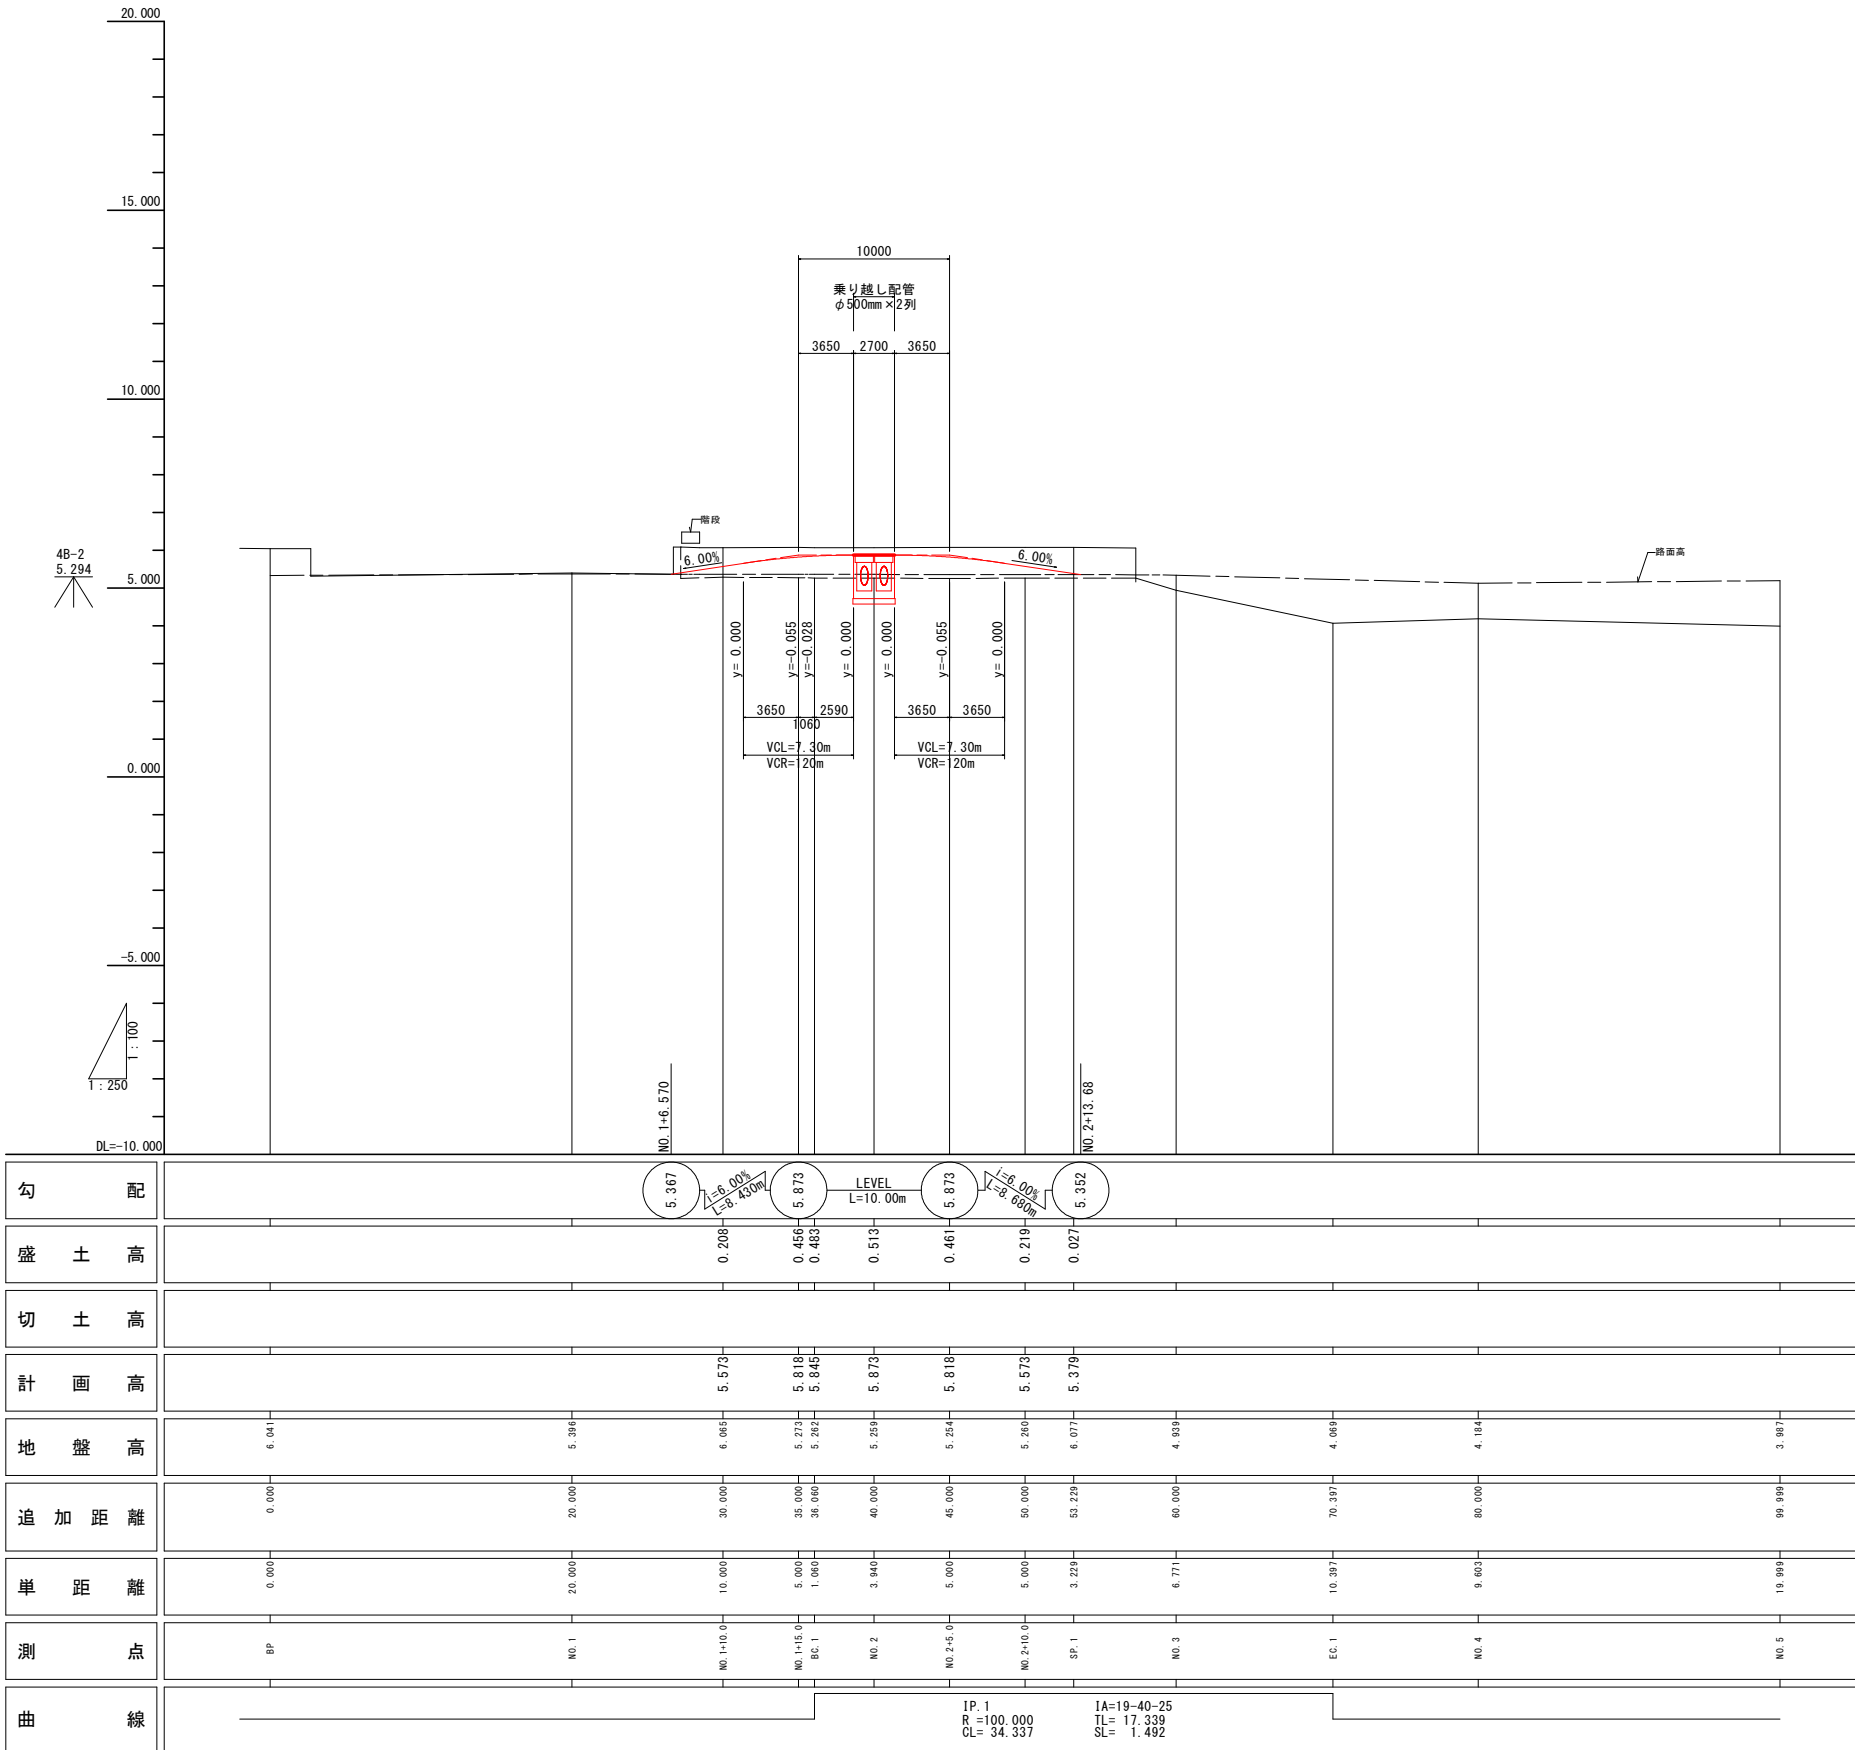

当初設計図面

工事名	R7波土 善蔵川 海・大里 排水機場整備工事（担い手確保型）		
路線名等	善蔵川		
工事箇所	海部郡海陽町大里（善蔵川排水機場）		
図面名	堤防道路縦断図		
縮尺	V=1:100 H=1:250	図面番号	27 / 54
会社名			
事業者名	徳島県南部総合県民局 県土整備部（美波）		


横断図(1/6)
SC=1:100

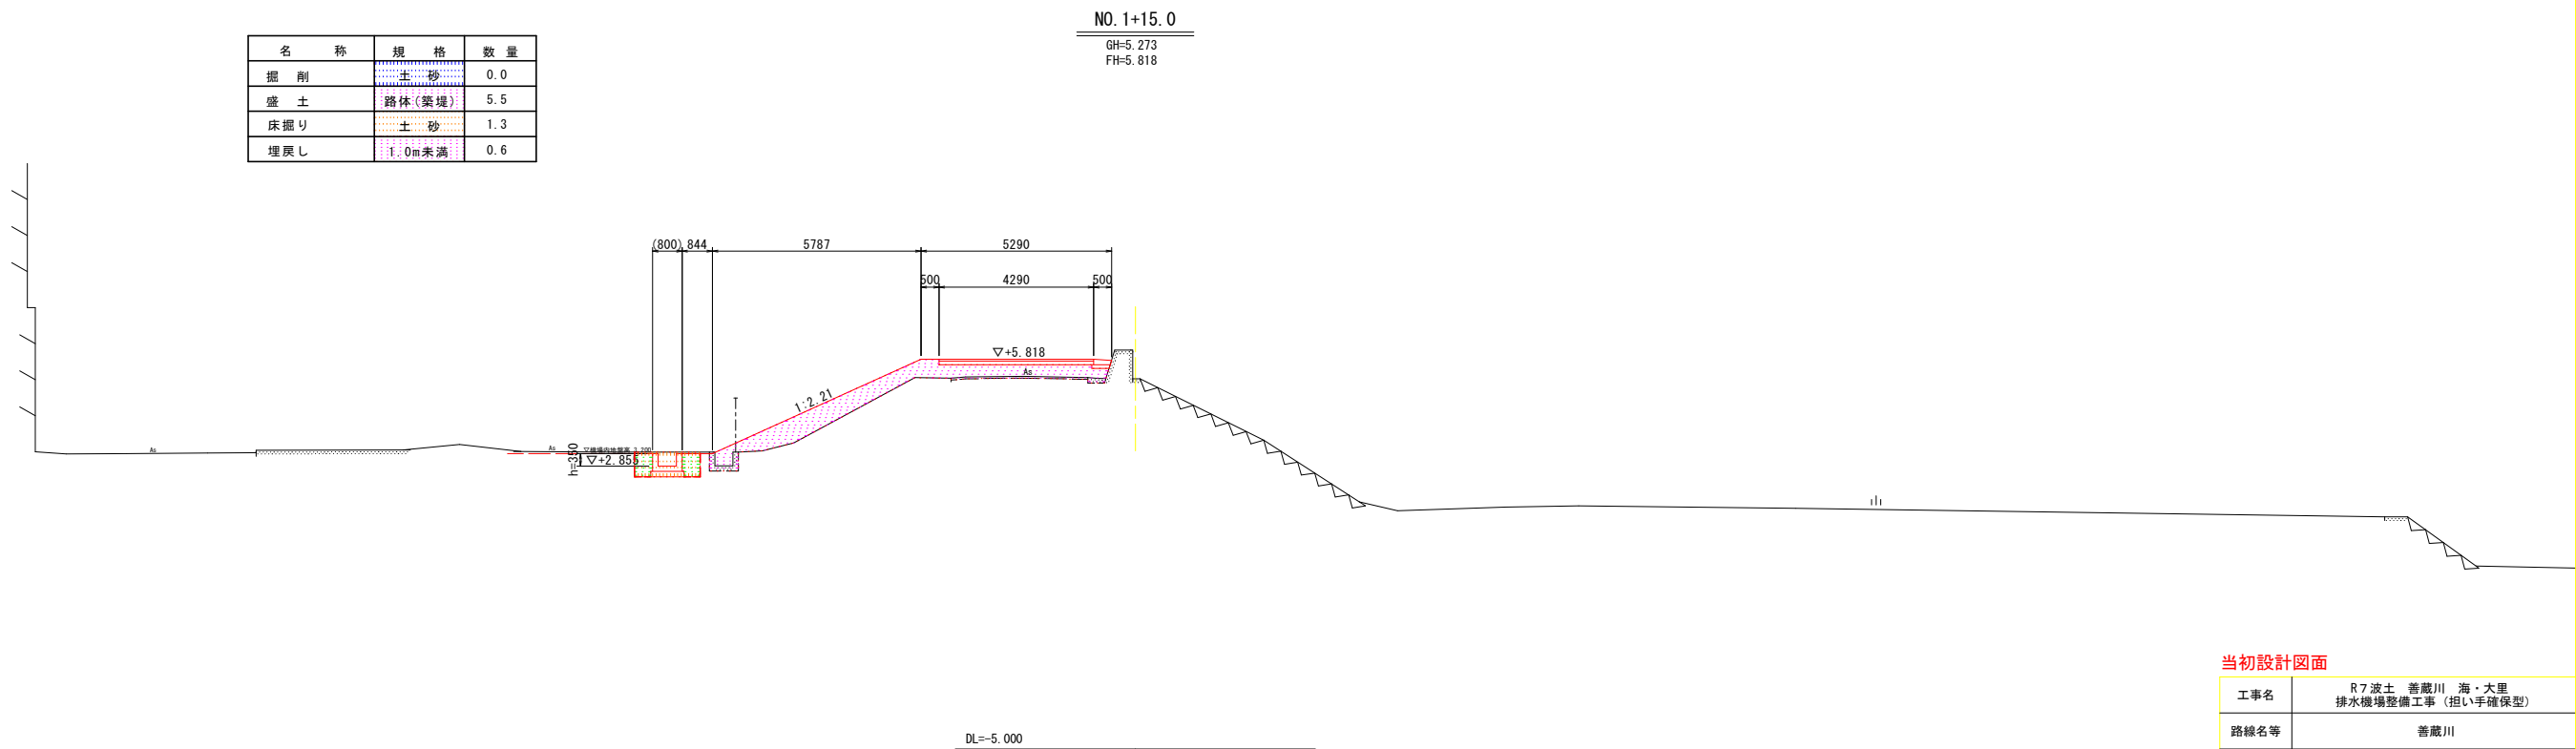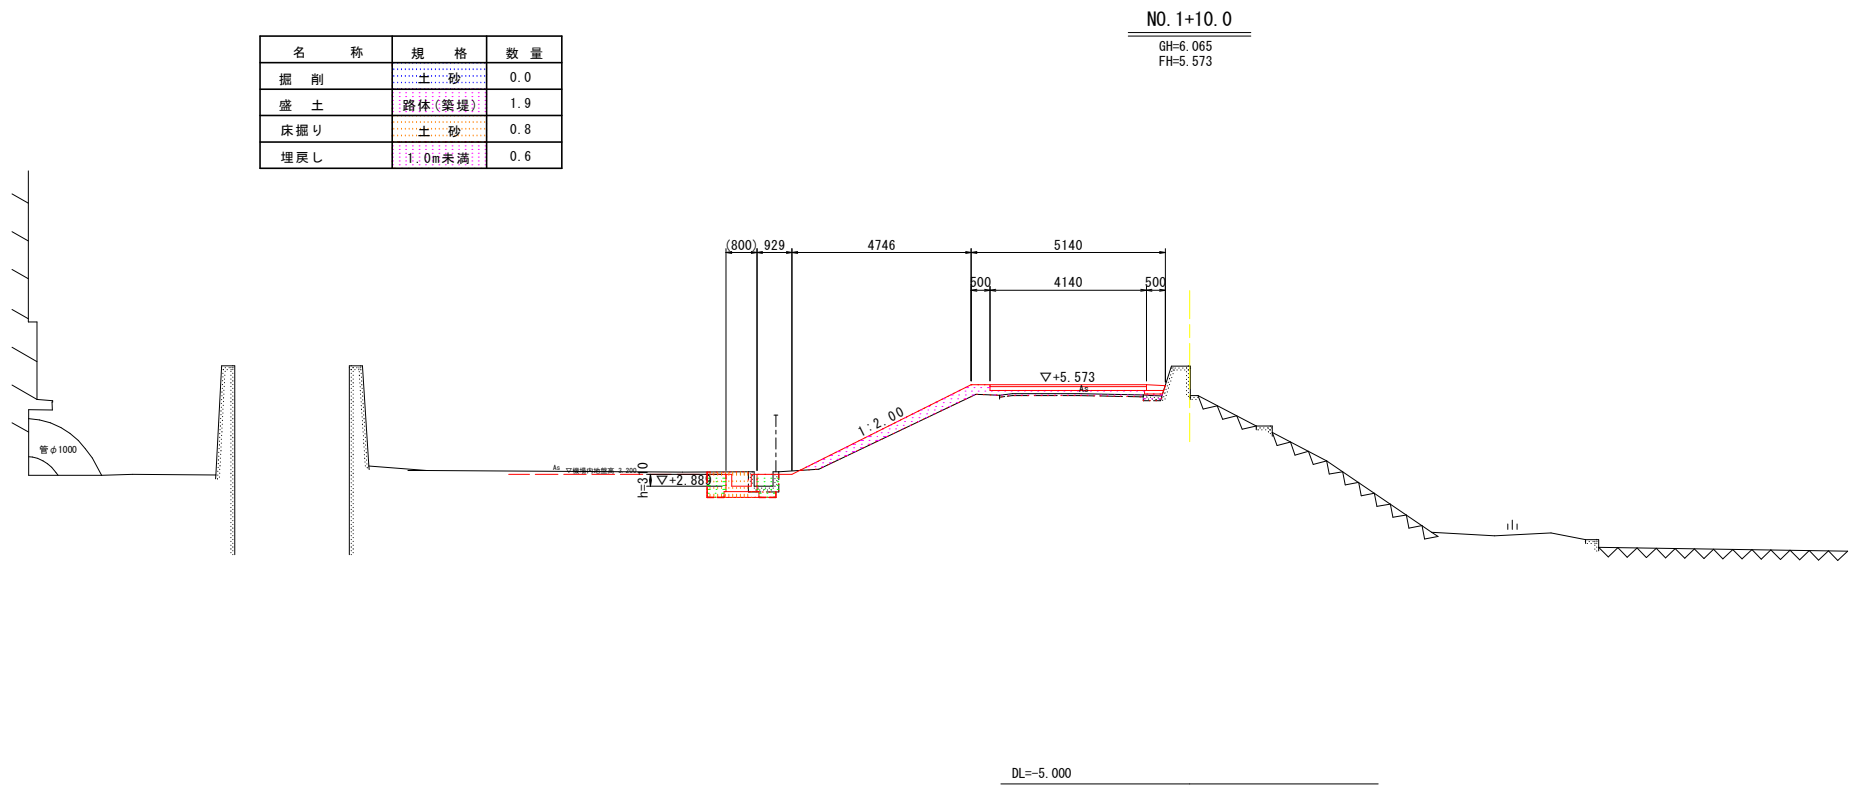

当初設計図面

工事名	R7波土 善蔵川 海・大里 排水機場整備工事(担い手確保型)			
路線名等	善蔵川			
工事箇所	海部郡海陽町大里(善蔵川排水機場)			
図面名	横断図(1/6)			
縮尺	S=1:100	図面番号	28	／ 54
会社名				
事業者名	徳島県南部総合県民局 県土整備部(美波)			

横断図 (2 / 6)

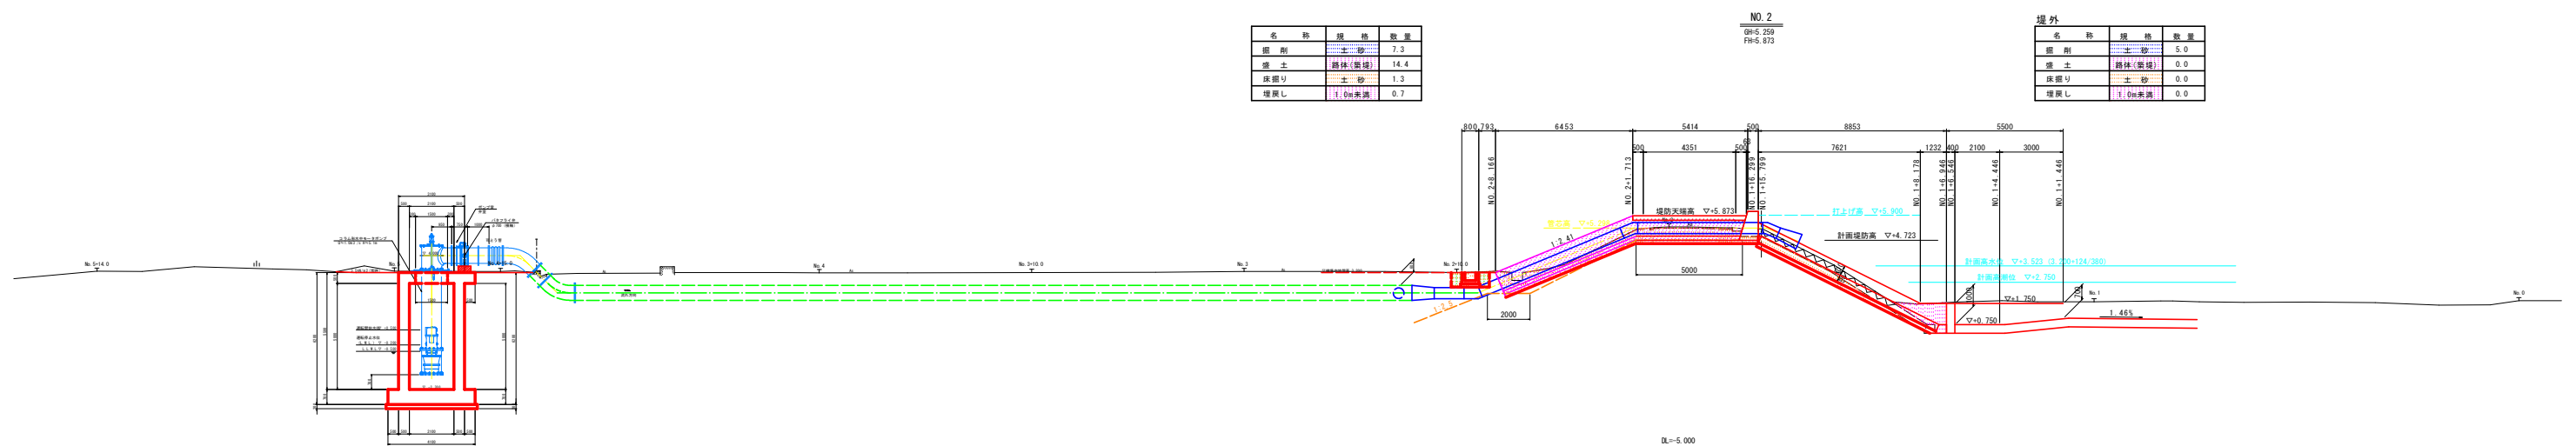


当初設計図面

工事名	R7波立 善蔵川 海へ大量排水処理整備工事（指し手確保型）		
路線名等	善蔵川		
工事箇所	海部郡海陽町大里（善蔵川排水機場）		
図面名	横断図（2/6）		
縮尺	S=1:100	図面番号	29 / 54
会社名			
事業者名	徳島県南部総合振興局 県土整備部（美波）		

横断図(3/6)
SC=1:100

名 称	規 格	数 量
掘 削	土 砂	0.0
盛 土	路体(築堤)	4.2
床掘り	土 砂	0.0
埋戻し	1.0m未満	0.0


NO. 2+5.0
GH=5.254
FH=5.818

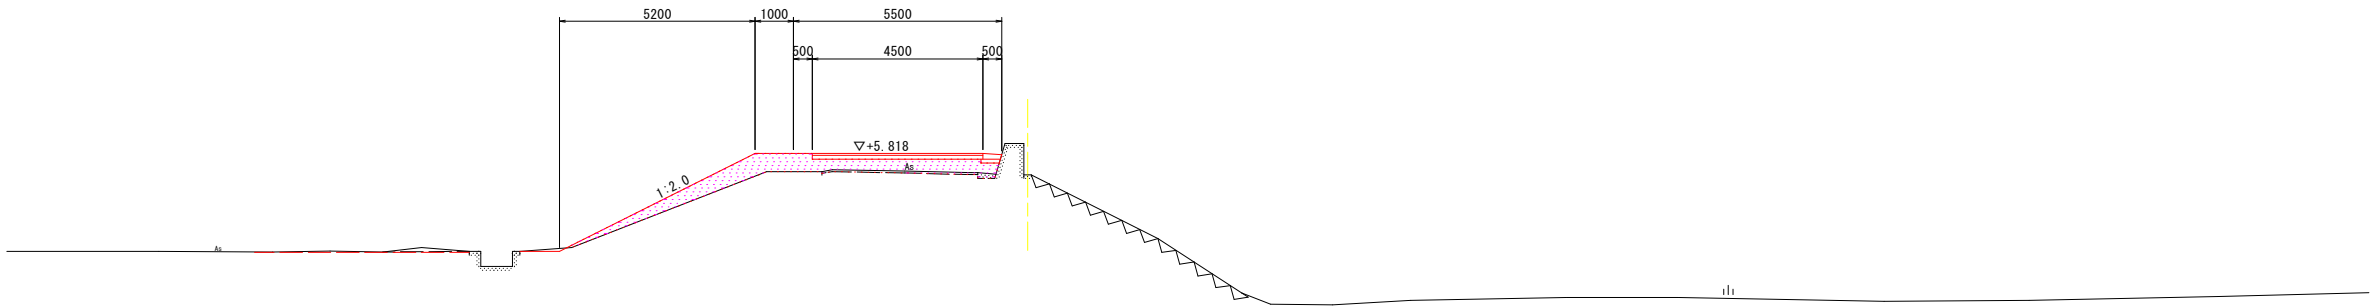

DL=-5.000

名 称	規 格	数 量
掘 削	土 砂	0.0
盛 土	路体(築堤)	1.1
床掘り	土 砂	0.0
埋戻し	1.0m未満	0.0

NO. 2+10.0
GH=5.260
FH=5.573


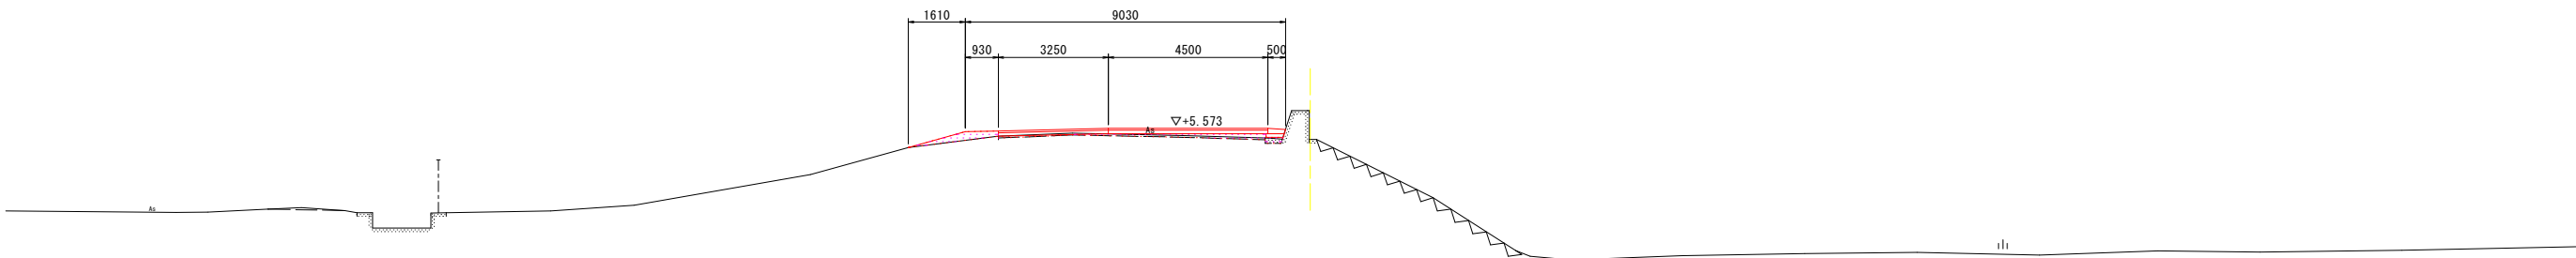


DL=-5.000

当初設計図面


工事名	R7波土 善蔵川 海・大里 排水機場整備工事(担い手確保型)		
路線名等	善蔵川		
工事箇所	海部郡海陽町大里(善蔵川排水機場)		
図面名	横断図(3/6)		
縮尺	S=1:100	図面番号	30 / 54
会社名			
事業者名	徳島県南部総合県民局 県土整備部(美波)		

横断図(4/6)
SC=1:100

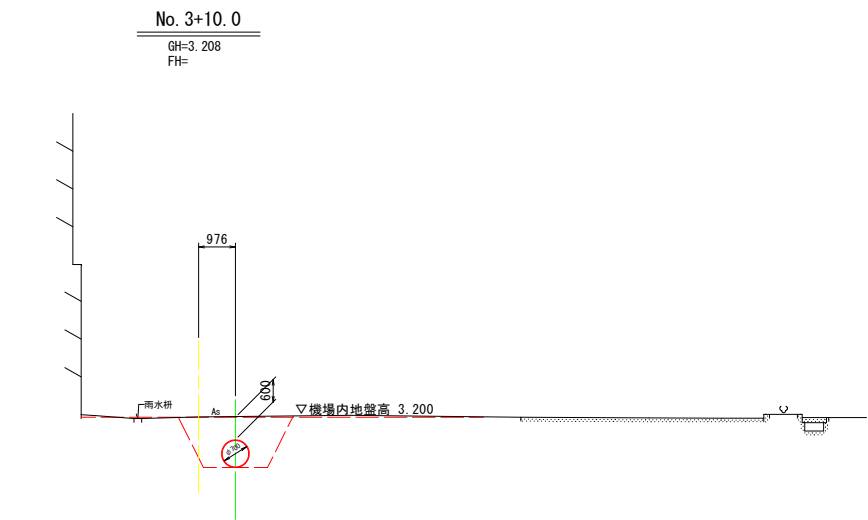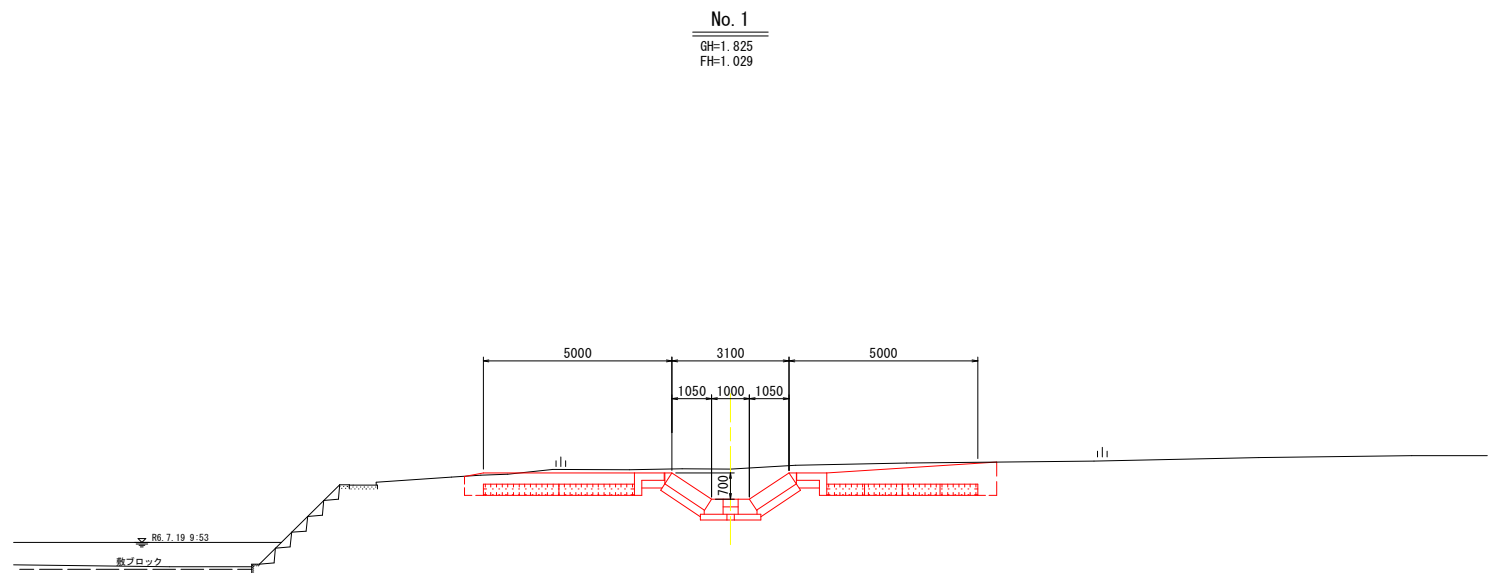

DL=-10.000

No. 2+10.0
GH=3.207
FH=

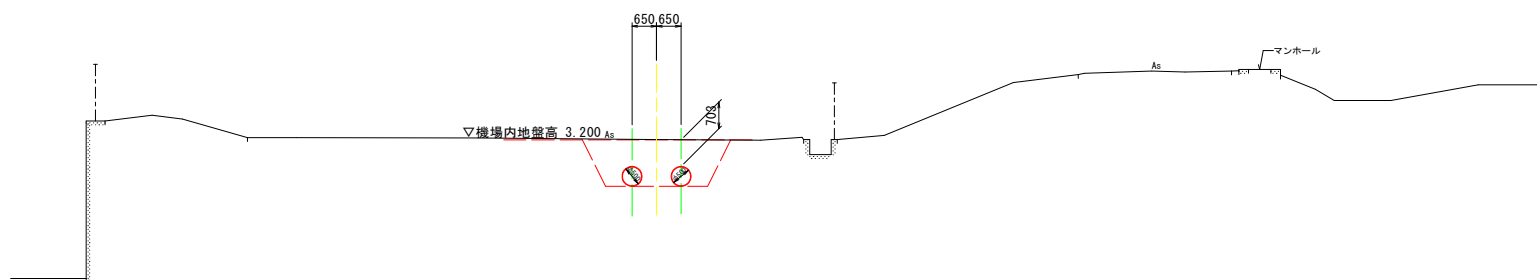

DL=-10.000

DL=-10.000

当初設計図面


工事名	R7波土 善蔵川 海・大里 排水機場整備工事（担い手確保型）		
路線名等	善蔵川		
工事箇所	海部郡海陽町大里（善蔵川排水機場）		
図面名	横断図（4/6）		
縮尺	S=1:100	図面番号	31 / 54
会社名			
事業者名	徳島県南部総合県民局 県土整備部（美波）		

横断図(5/6)

SC=1:100

No. 4+15.0


GH=3.252
FH=

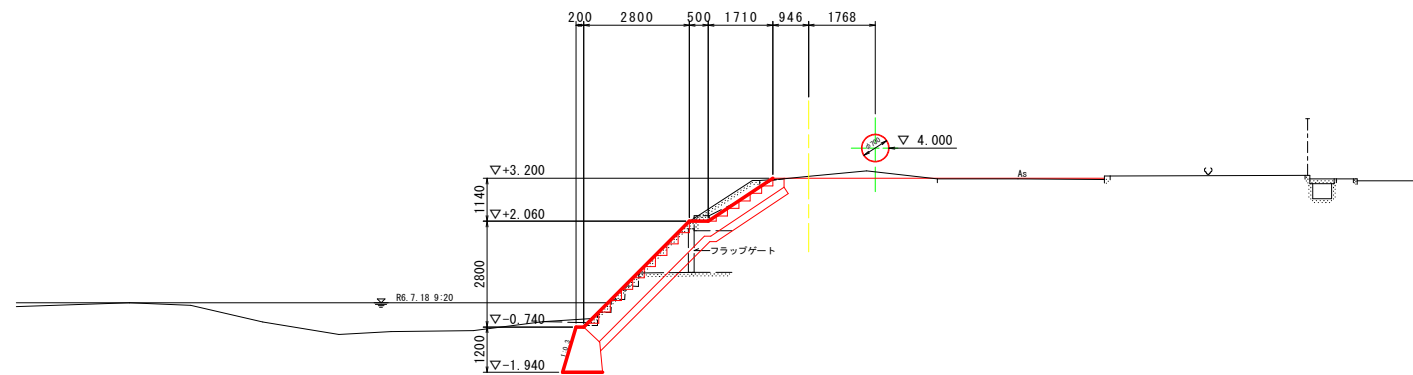

DL=-10.000

No. 5+14.0

GH=3.024
FH=

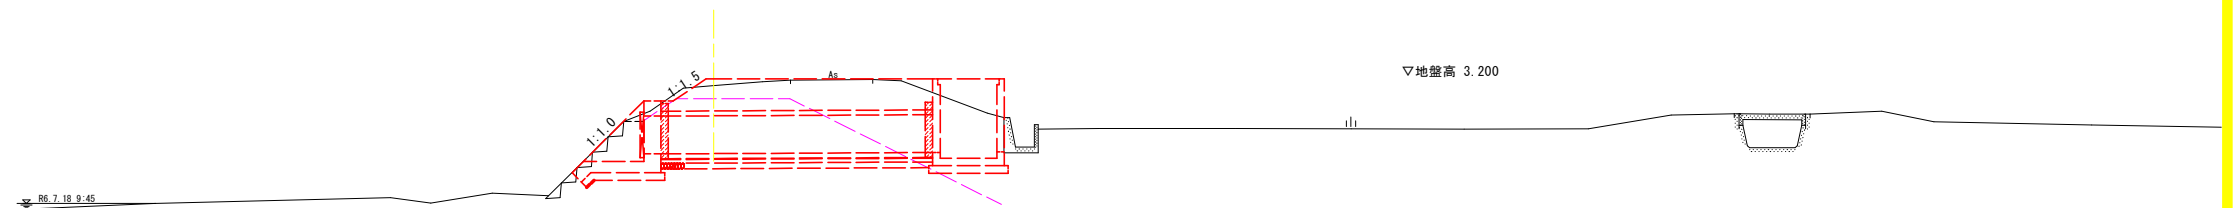


▽地盤高 3.200

DL=-10.000

当初設計図面

工事名	R7波土 善蔵川 海・大里 排水機場整備工事（担い手確保型）			
路線名等	善蔵川			
工事箇所	海部郡海陽町大里（善蔵川排水機場）			
図面名	横断図（6/6）			
縮尺	S=1:100	図面番号	32	／ 54
会社名				
事業者名	徳島県南部総合県民局 県土整備部（美波）			

横断図(6/6)
SC=1:100

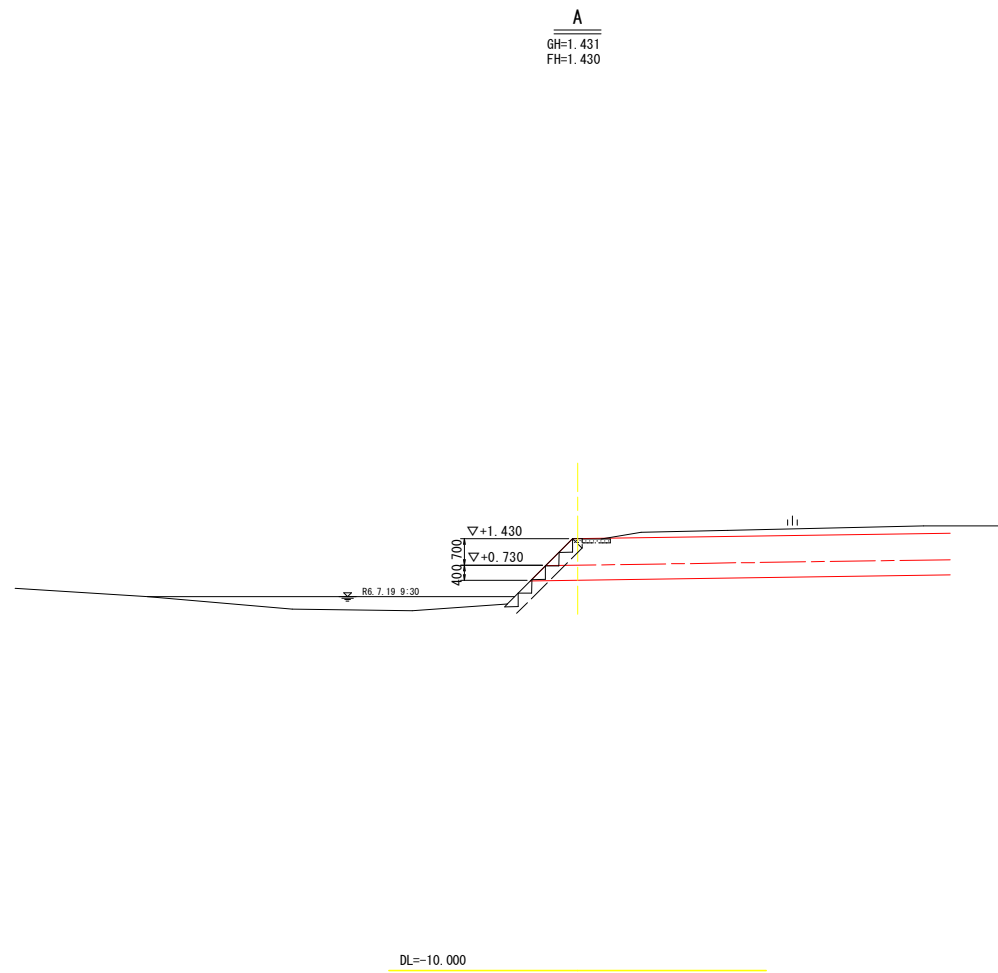


当初設計図面


工事名	R7波土 善蔵川 海・大里 排水機場整備工事（担い手確保型）			
路線名等	善蔵川			
工事箇所	海部郡海陽町大里（善蔵川排水機場）			
図面名	横断図（6/6）			
縮尺	S=1:100	図面番号	33	／ 54
会社名				
事業者名	徳島県南部総合県民局 県土整備部（美波）			

堤防部詳細図



位置図

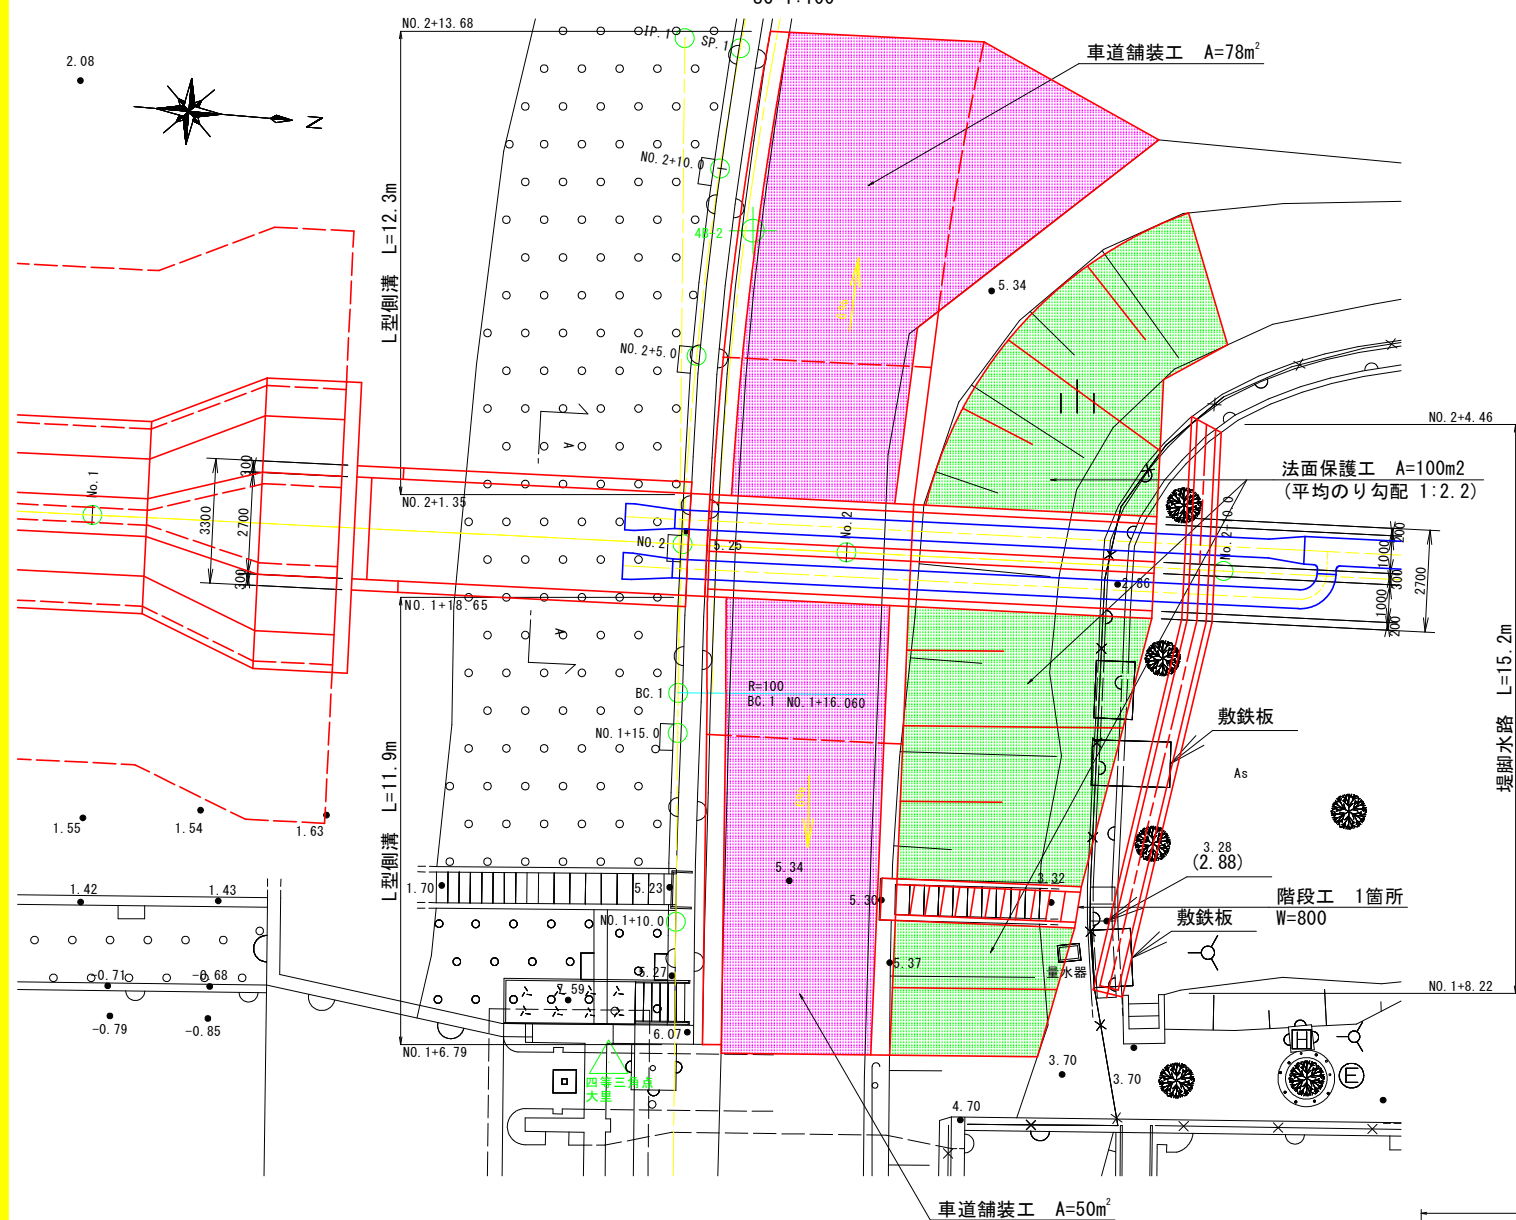

L型側溝展開図

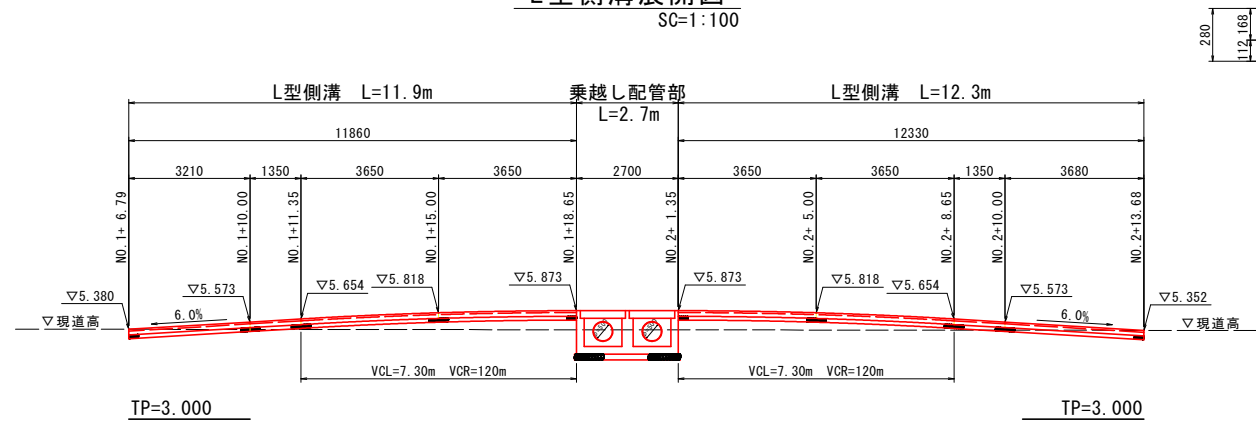


構造図

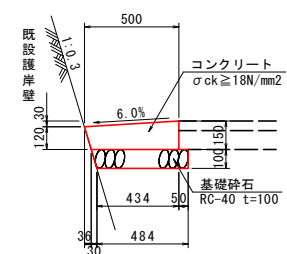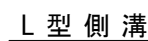

L型側溝

名 称	規 格	単 位	数 量
コンクリート	$\sigma_{ck} \geq 18 \text{ N/mm}^2$	m^3	0.65
型 枠	小型構造物	m^2	1.50
目 地 材	瀝青質 $t=10\text{mm}$	m^2	0.07
基 礎 砕 石	RC-40 $t=100\text{mm}$	m^2	5.00


堤脚水路

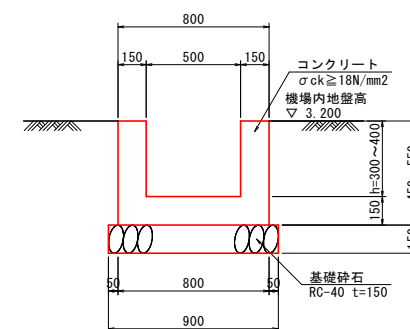


堤脚水路(h)

名 称	規 格	単位	数 量
コンクリート	$\sigma_{ck} \geq 18\text{N/mm}^2$	m ³	0.3h+0.12
型 枠	小型構造物	m ²	4h+0.6
目 地 材	瀝青質 t=10mm	m ²	0.03h+0.012
基礎碎石	RC-40 t=150mm	m ²	0.90


車道舗装工

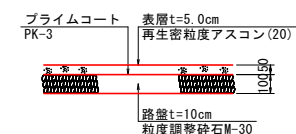


工 段 階

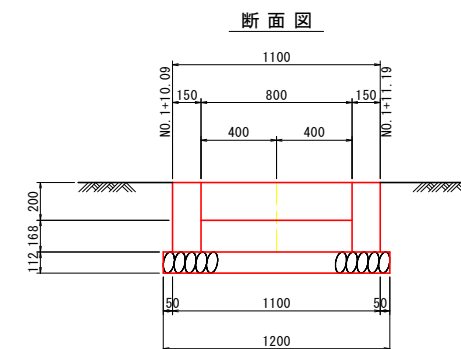

側面図

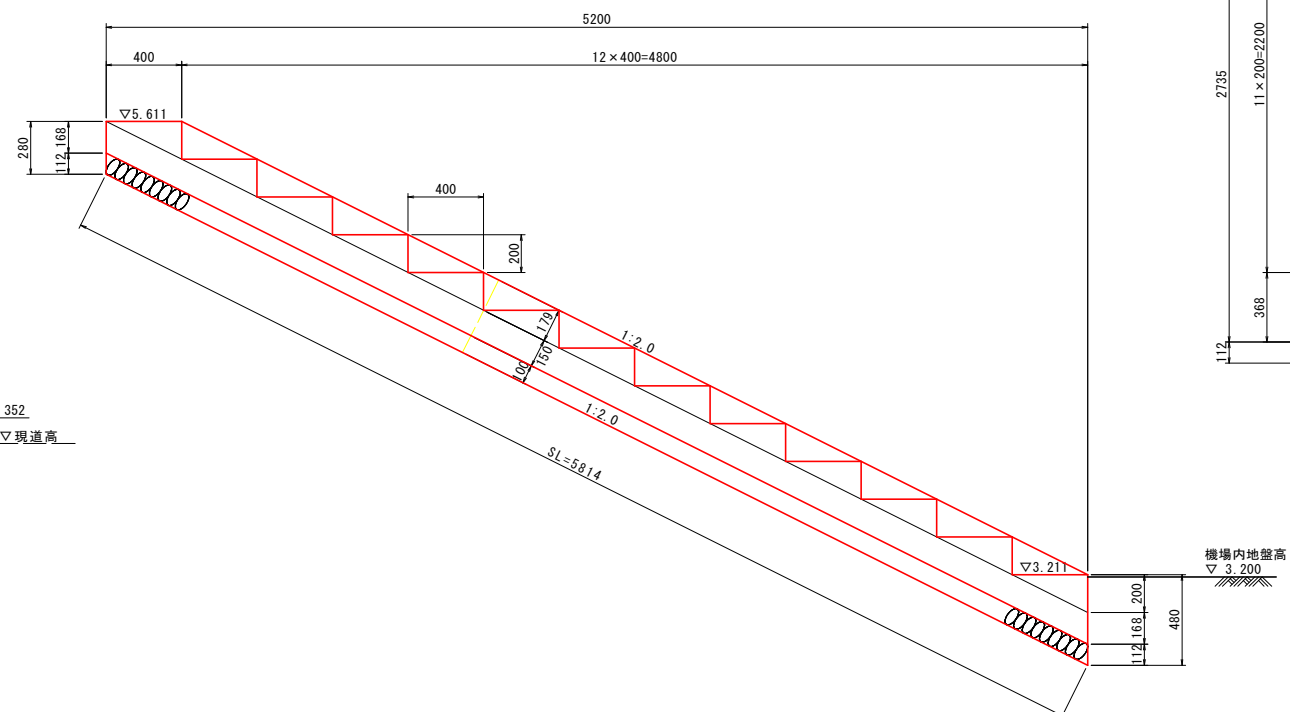







正面図

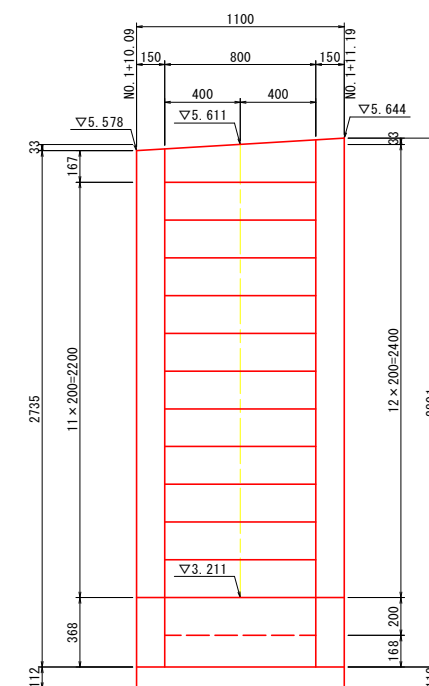

当初設計図面

工事名	R7波土 善蔵川 海・大里 排水機場整備工事（担い手確保型）		
路線名等	善蔵川		
工事箇所	海部郡海陽町大里（善蔵川排水機場）		
図面名	堤防部詳細図		
縮尺	図示	図面番号	34 / 54
会社名			
事業者名	徳島県南部総合県民局 県土整備部（美波）		

乗越し部構造図

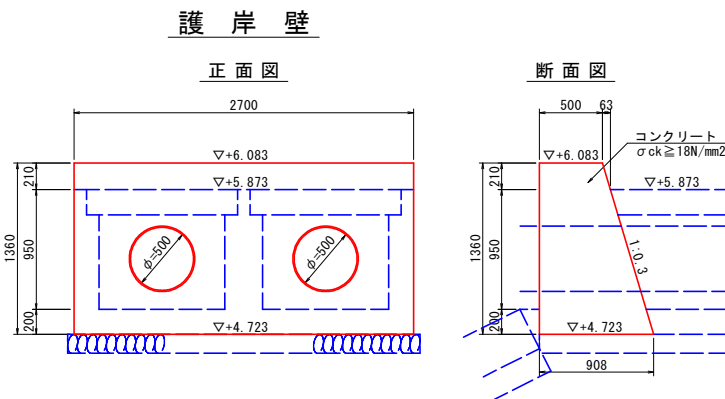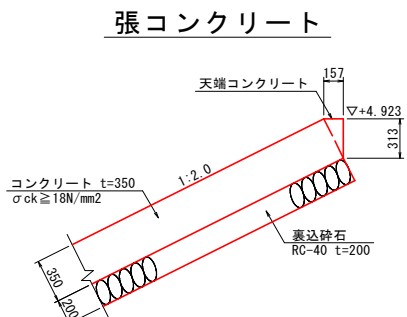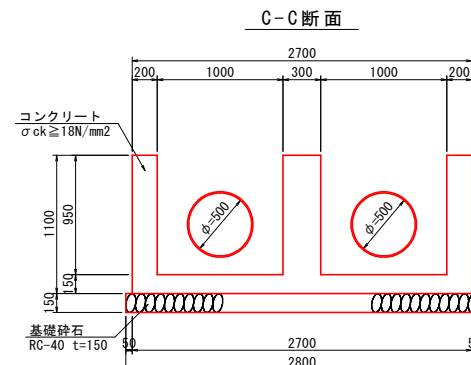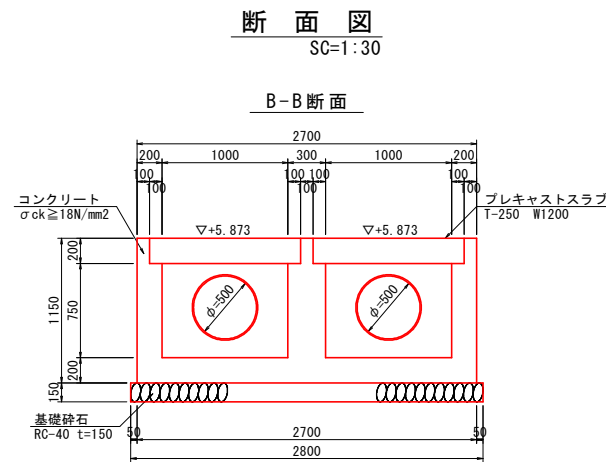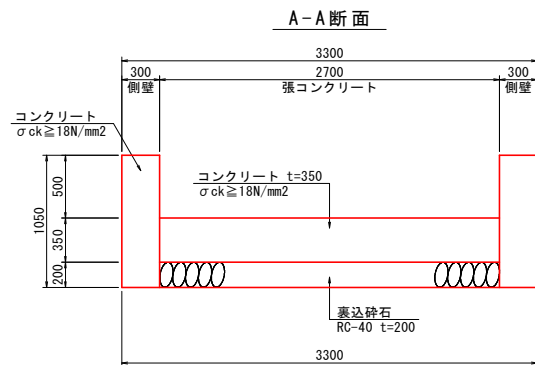
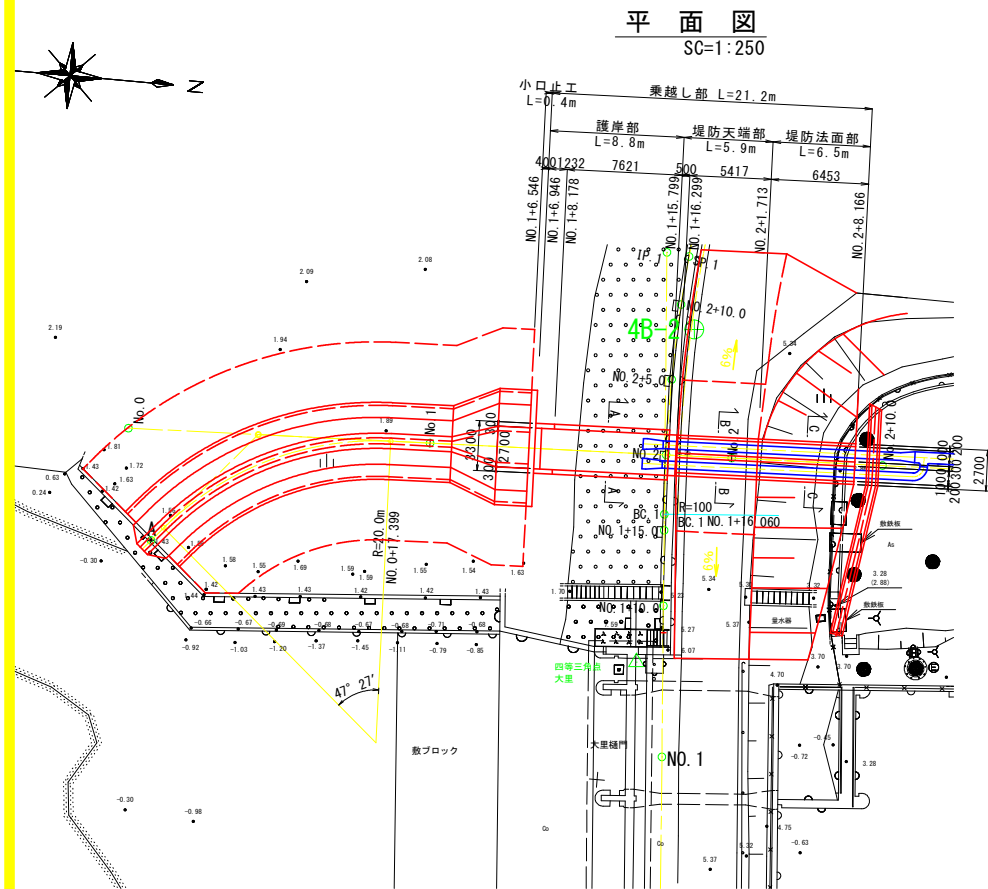


護岸壁		1.0m当り		
名 称	規 格	単 位	数 量	
コンクリート	$\sigma_{ck} \geq 18N/mm^2$	m ²	0.957	
型 枠	小型構造物	m ²	2.78	

横断図

SC=1:100


(堤防横断 NO.2)

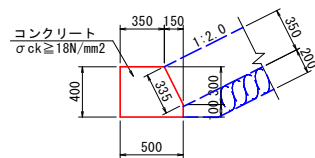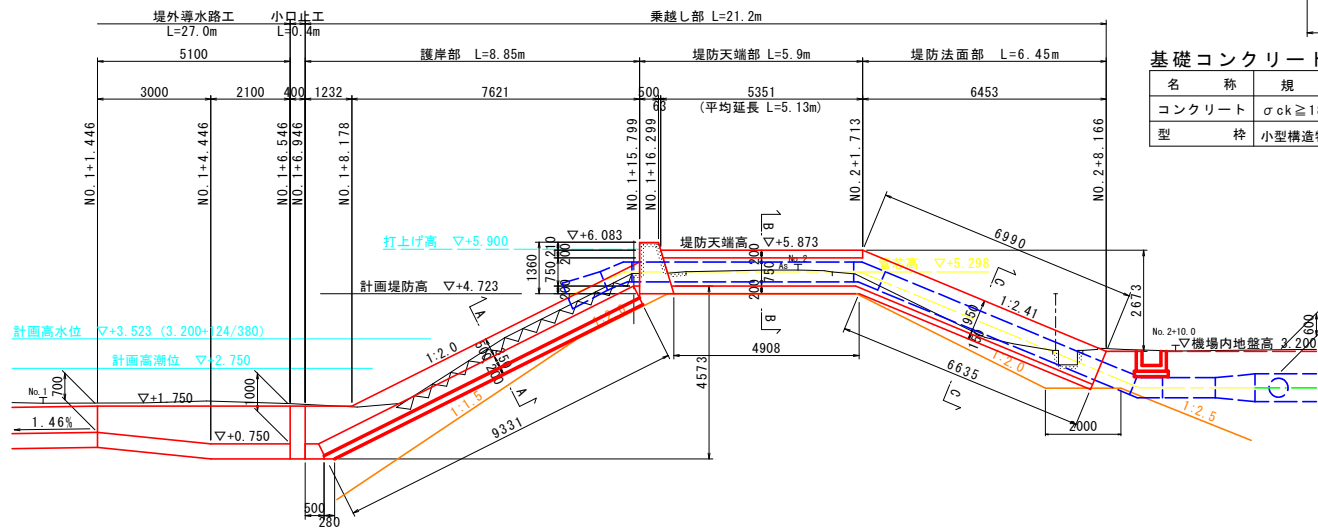

基礎コンクリート		1.0m当り		
名 称	規 格	単 位	数 量	
コンクリート	$\sigma_{ck} \geq 18N/mm^2$	m ²	0.178	
型 枠	小型構造物	m ²	0.44	

側 壁

側面図

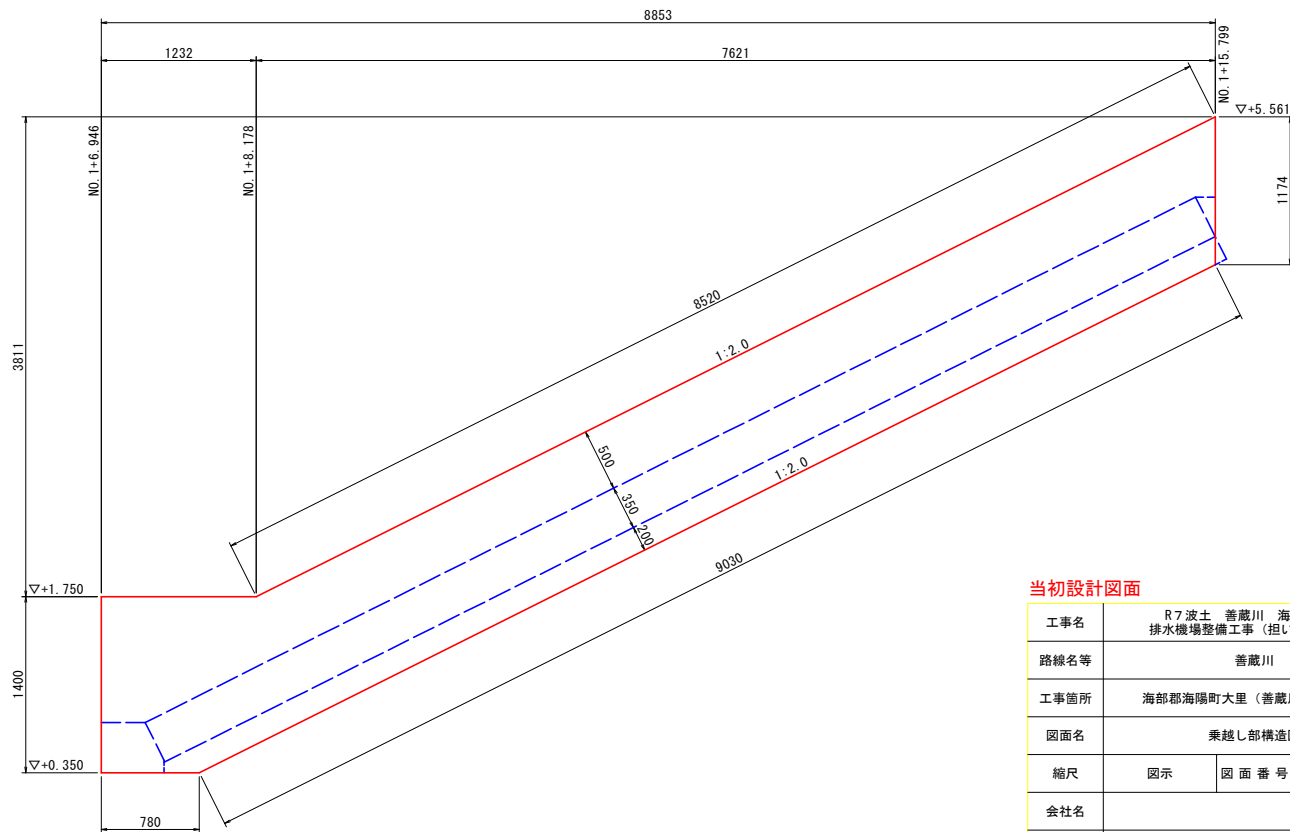


当初設計図面


工事名	R7波土 善蔵川 海・大里 排水機場整備工事 (担い手確保型)			
路線名等	善蔵川			
工事箇所	海部郡海陽町大里 (善蔵川排水機場)			
図面名	乗越し部構造図			
縮尺	図示	図 面 番 号	35	／ 54
会社名				
事業者名	徳島県南部総合県民局 県土整備部 (美波)			

堤外導水路詳細図


平面図
SC=1:250

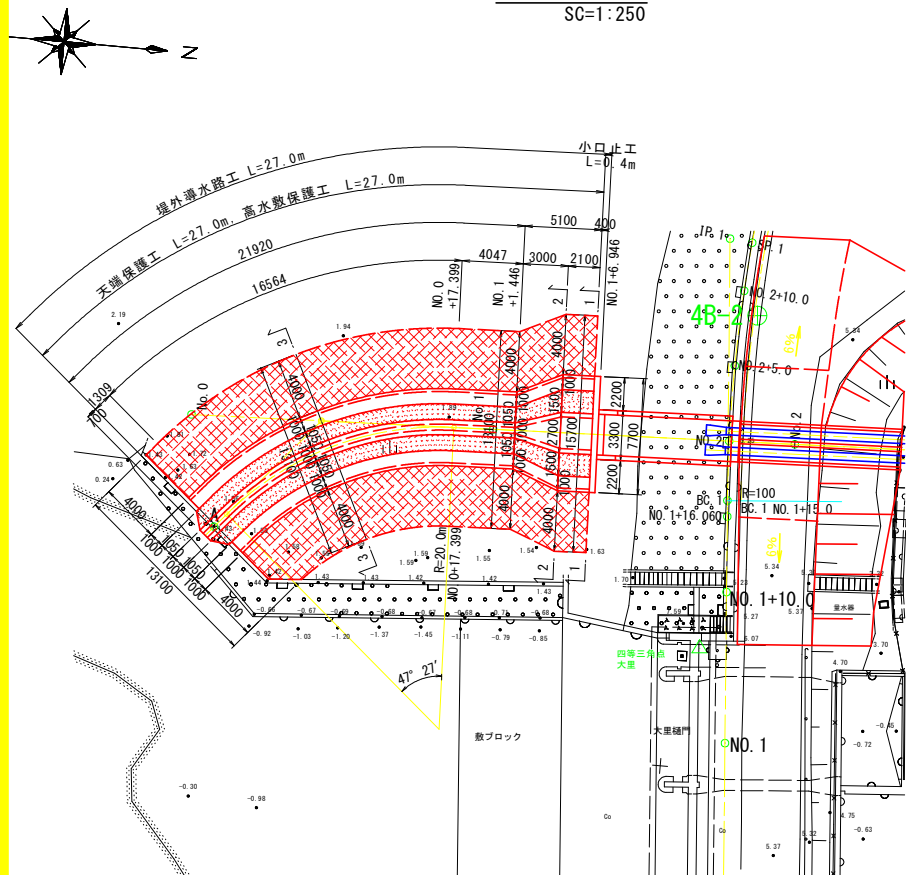

小口止め工
SC=1:50
1-1断面
正面図

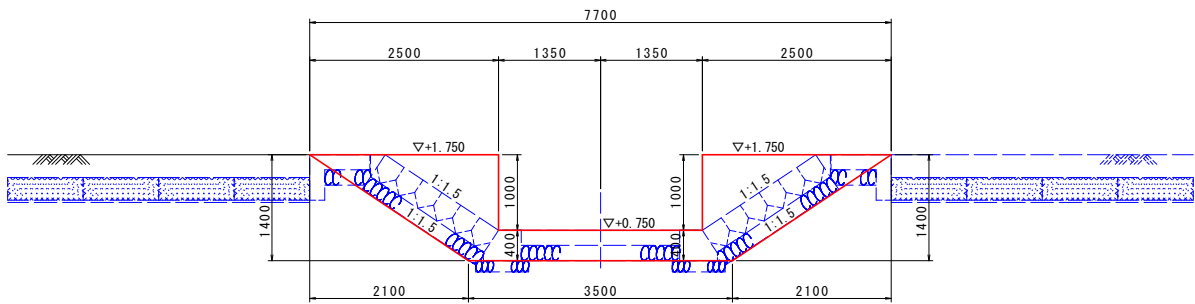


断面図

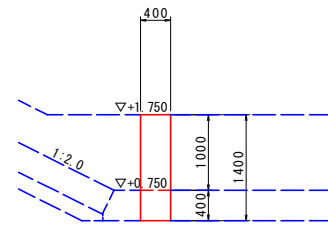


構造図
SC=1:20


堤外導水路工
SC=1:50
2-2断面

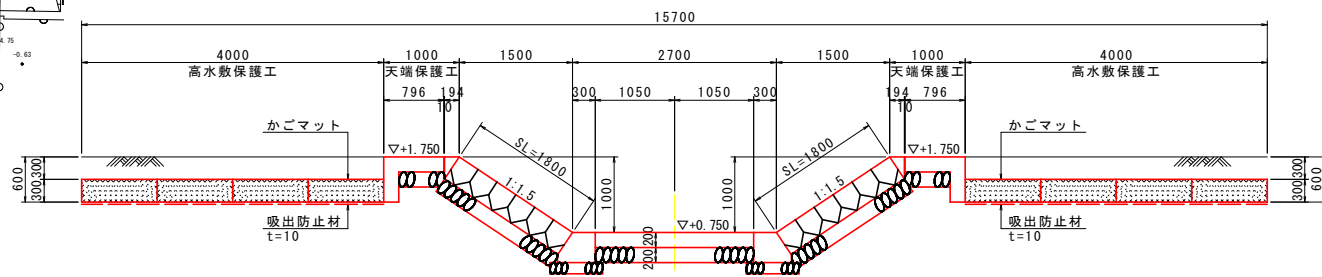


基礎コンクリート

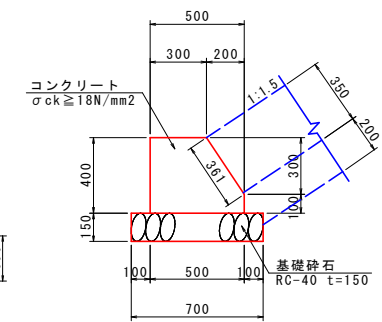


天端保護工

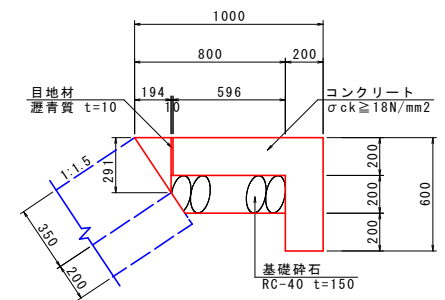


展開図
SC=1:250

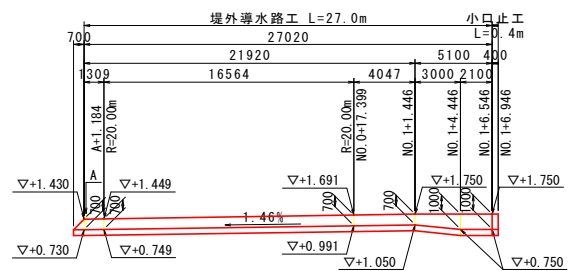


3-3断面

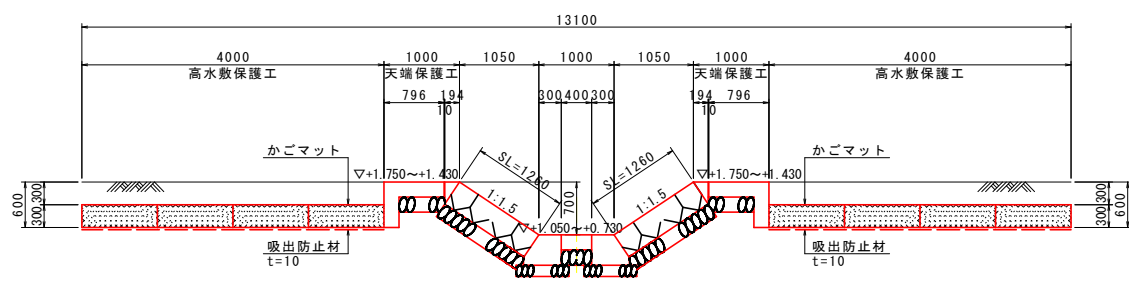

間知ブロック張

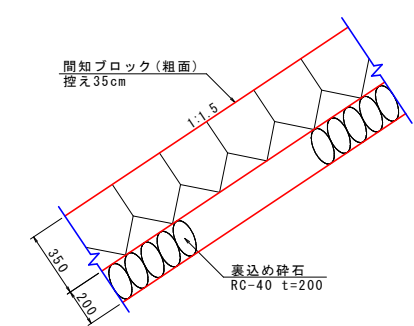


河床平張コンクリート

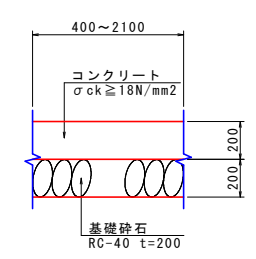

当初設計図面


工事名	R7波土 善蔵川 海・大里 排水機場整備工事 (担い手確保型)		
路線名等	善蔵川		
工事箇所	海部郡海陽町大里 (善蔵川排水機場)		
図面名	堤外導水路詳細図		
縮尺	図示	図面番号	36 / 54
会社名			
事業者名	徳島県南部総合県民局 県土整備部 (美波)		

堤内部詳細図

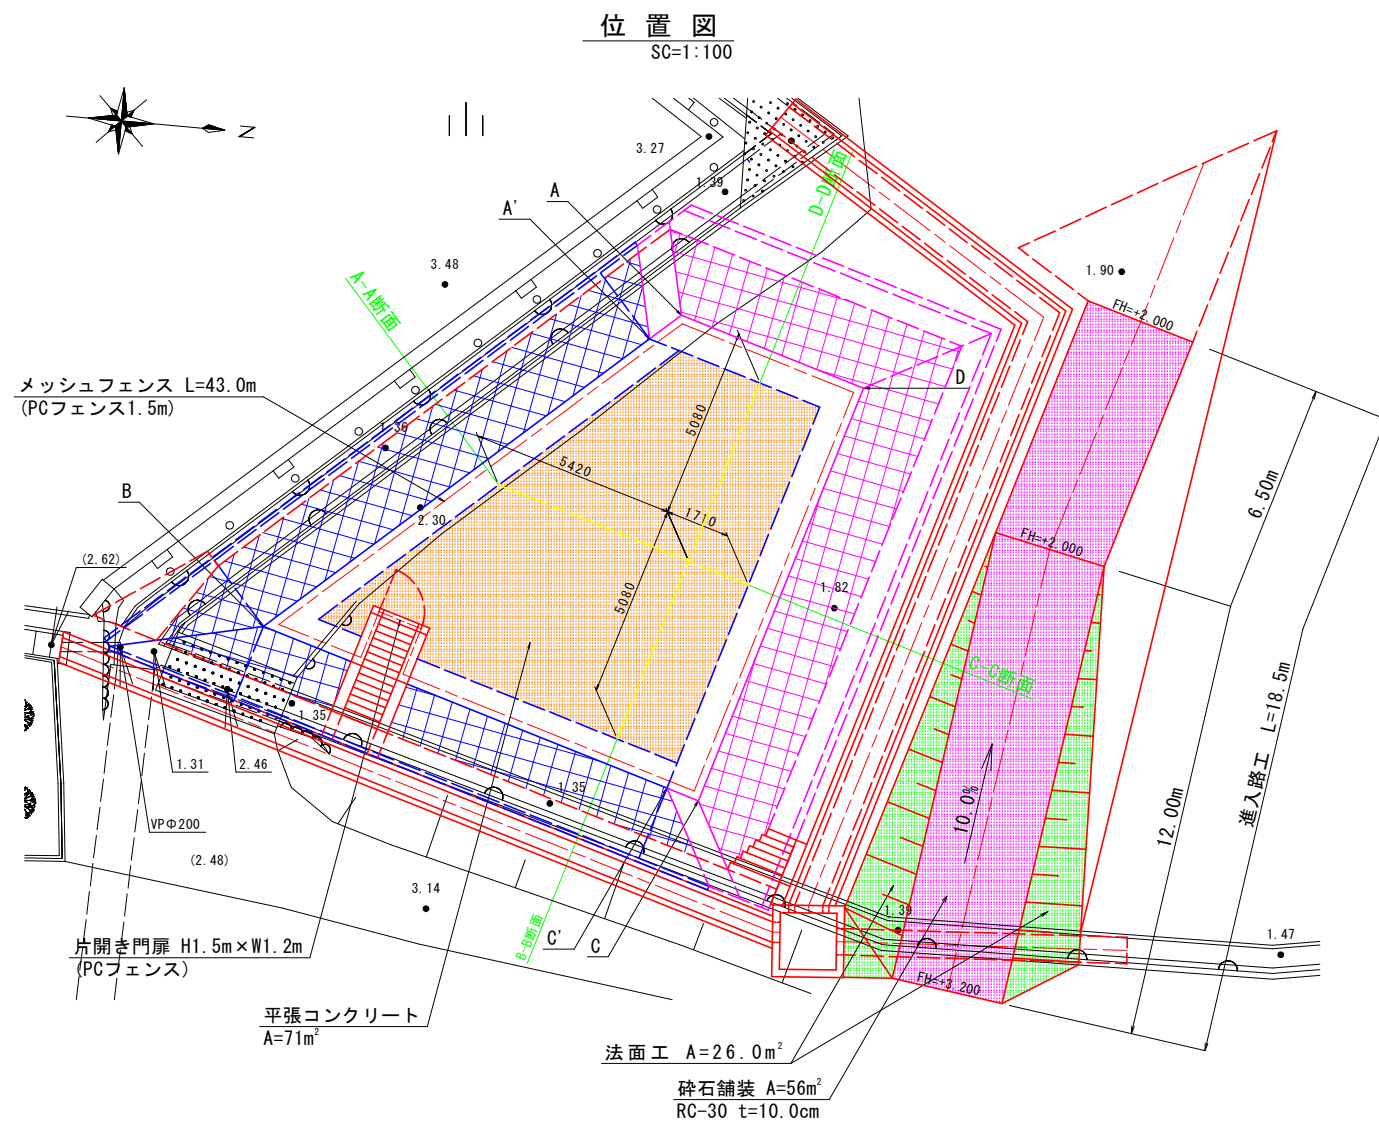


メッシュフェンス

SC=1:30

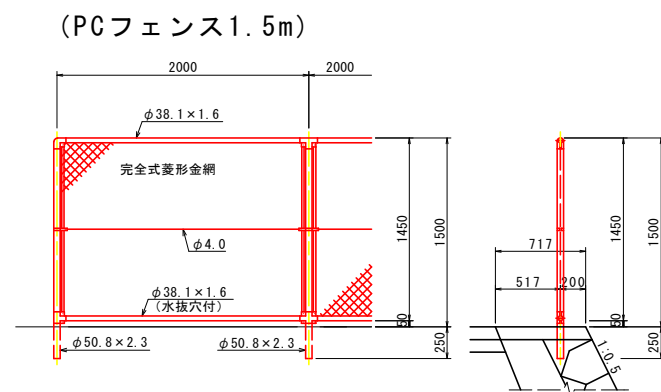


メッシュフェンス
片開き門扉
SC=1:30

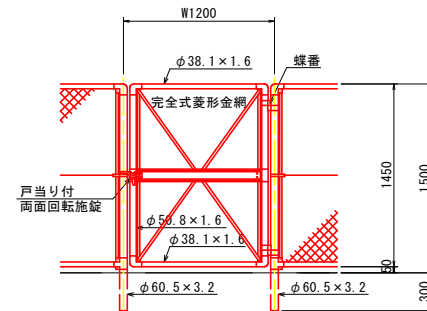


断面図
SC=1:100


A-A~C-C 断面

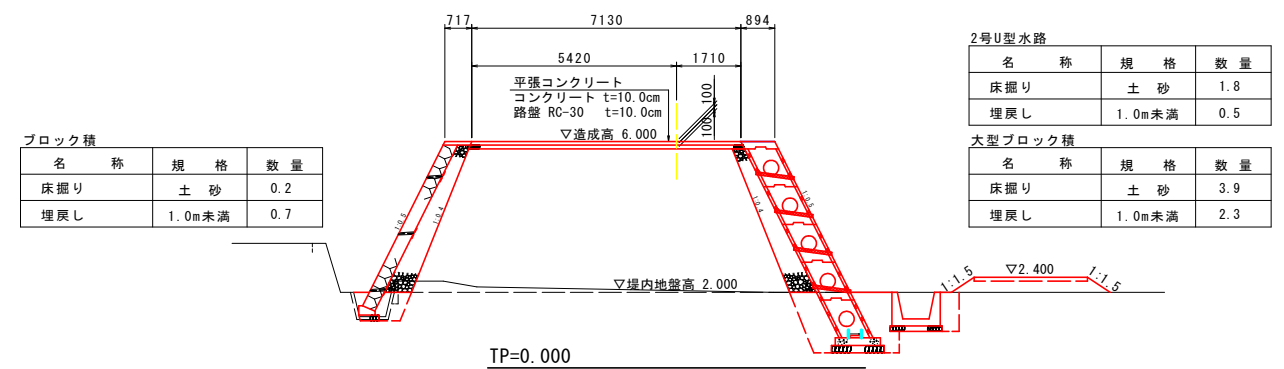


A-A~C-C 断面

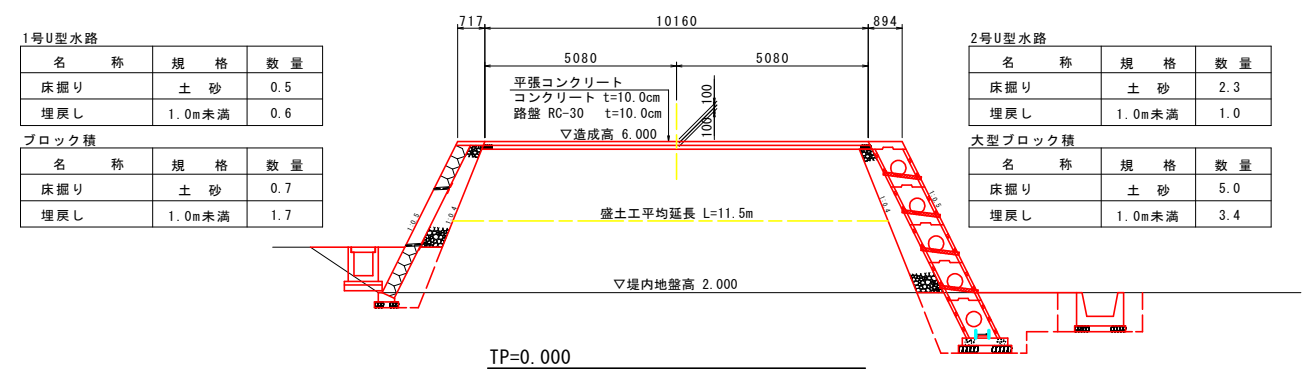

進入路縦断図
SC=1:100

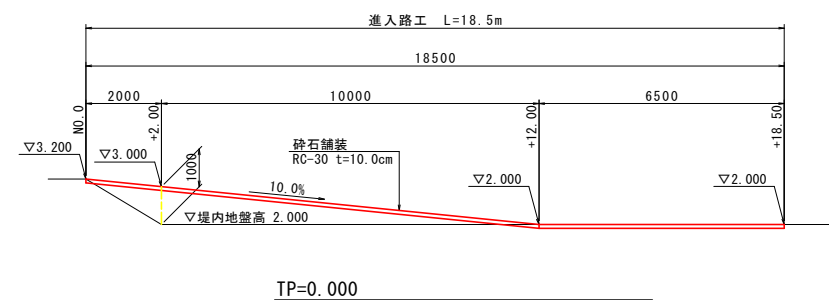

進入路横断図
SC=1:100

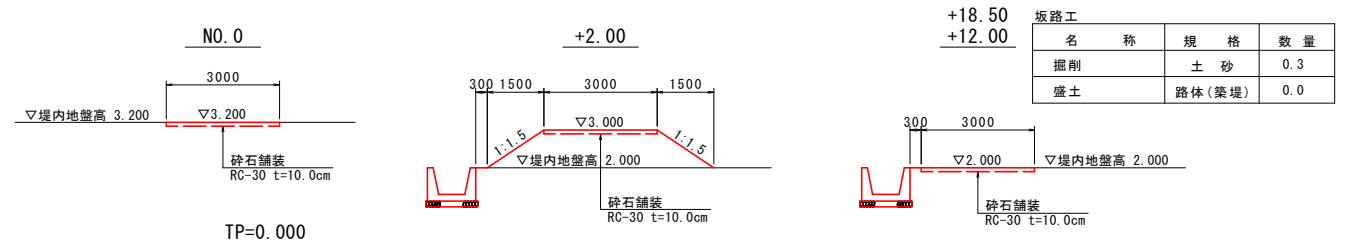

坂路工		
名 称	規 格	数 量
掘削	土 砂	0.0
盛土	路体(築堤)	0.0


坂路工		
名 称	規 格	数 量
掘削	土 砂	0.0
盛土	路体(築堤)	4.2

当初設計図面


工事名	R7波土 善蔵川 海・大里 排水機場整備工事（担い手確保型）		
路線名等	善蔵川		
工事箇所	海部郡海陽町大里（善蔵川排水機場）		
図面名	堤内部詳細図		
縮尺	図示	図面番号	37 / 54
会社名			
事業者名	徳島県南部総合県民局 県土整備部（美波）		

ブロック積詳細図



展開図
SC=1:50

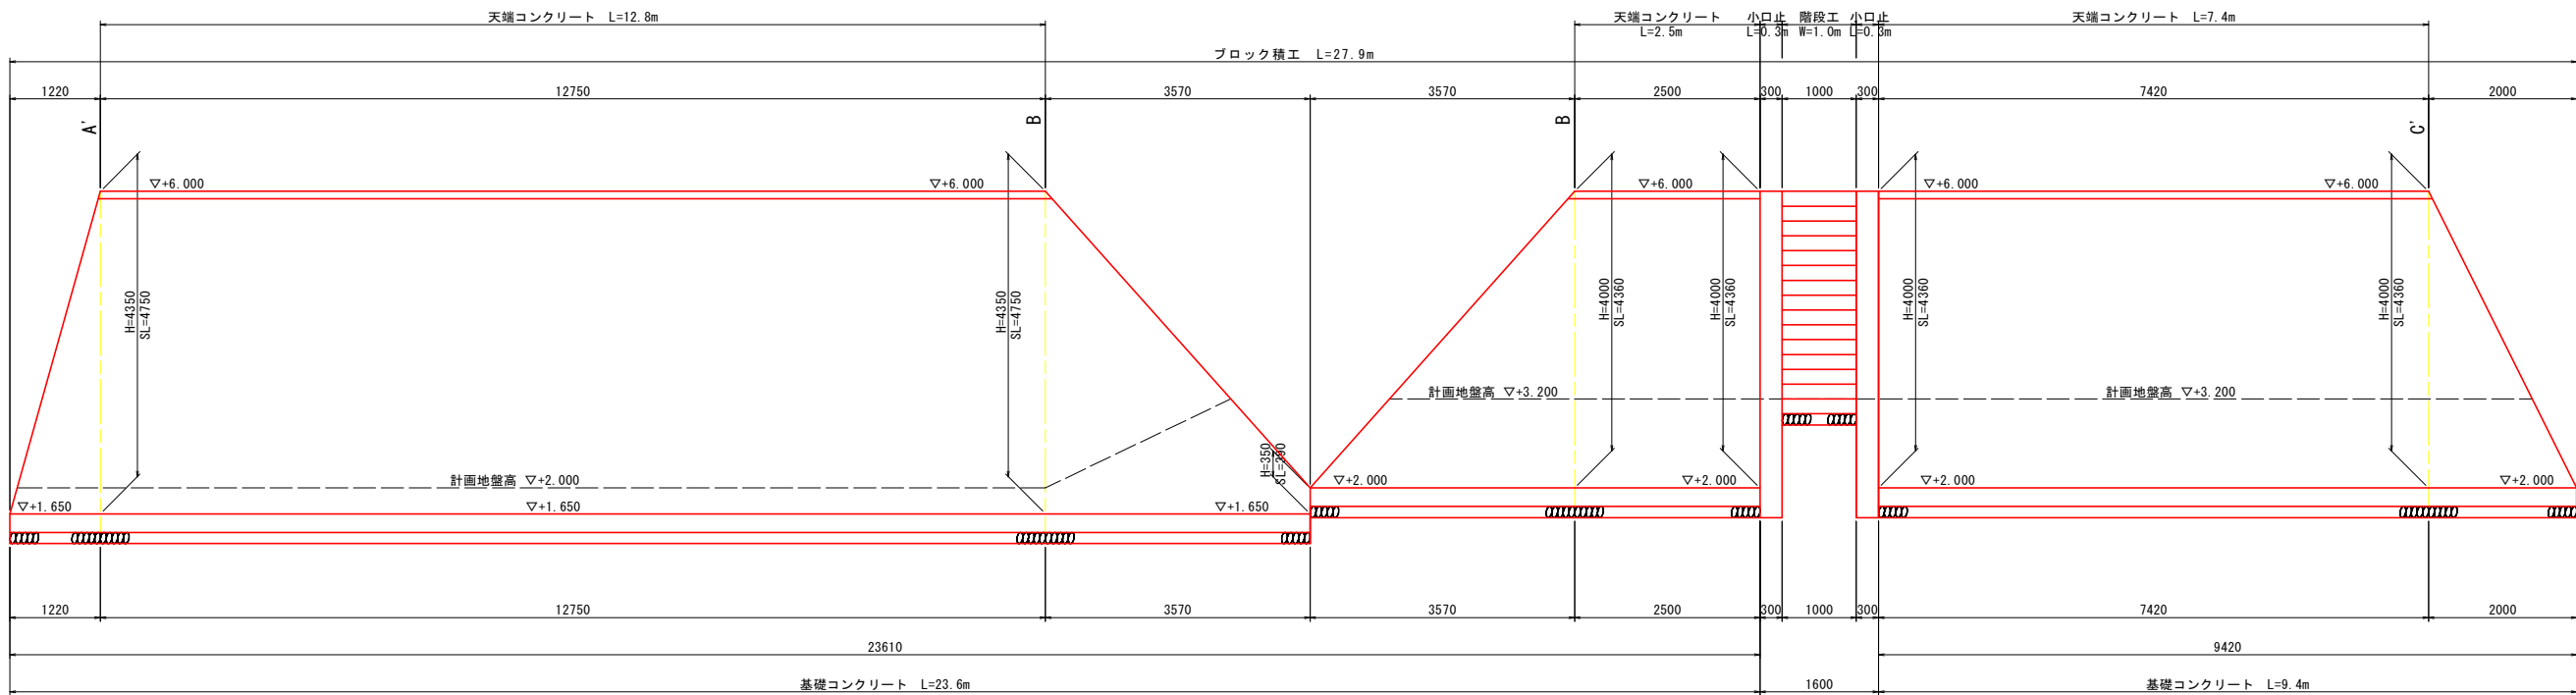


位置図
SC=1:100

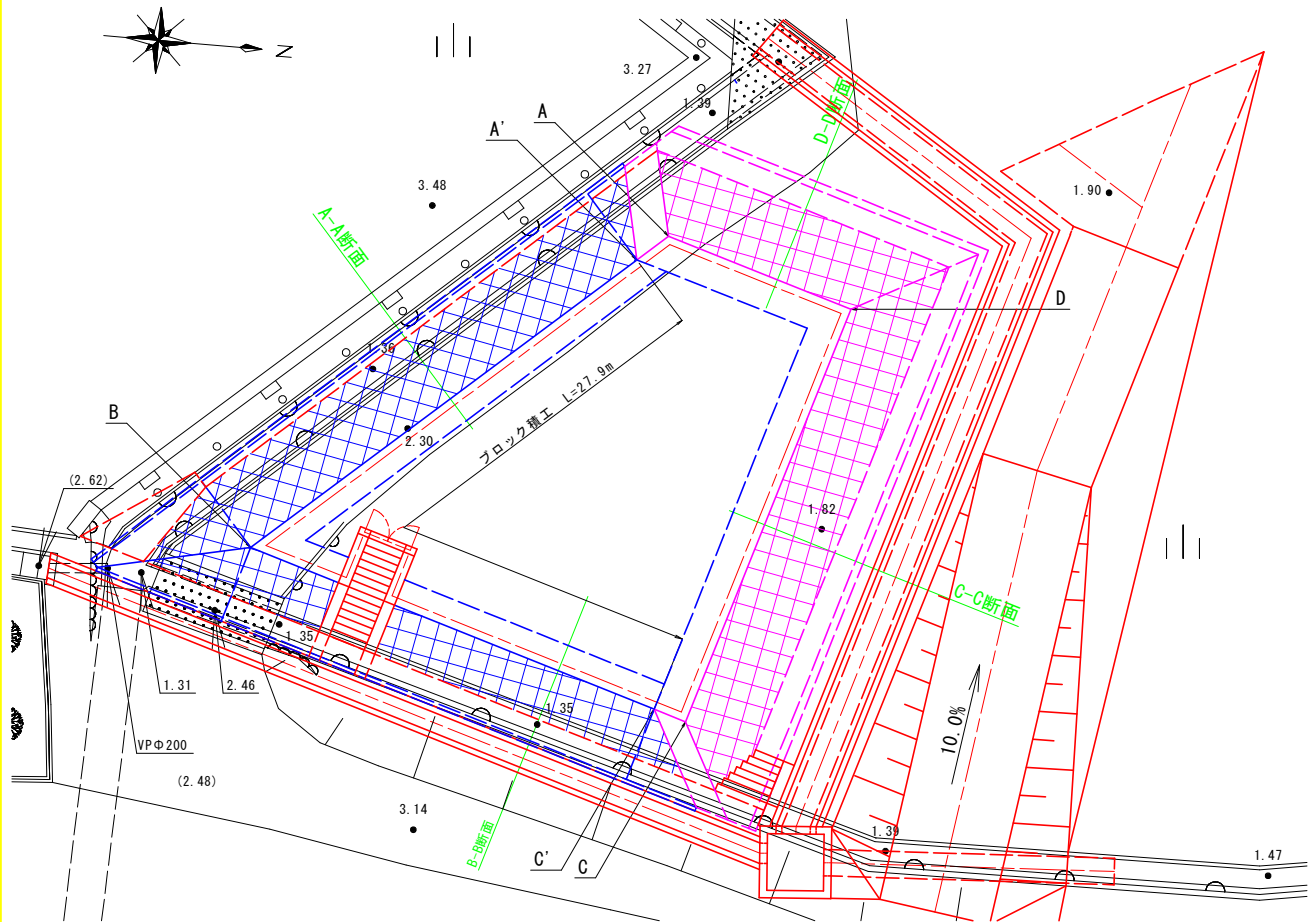


ブロック積
SC=1:50

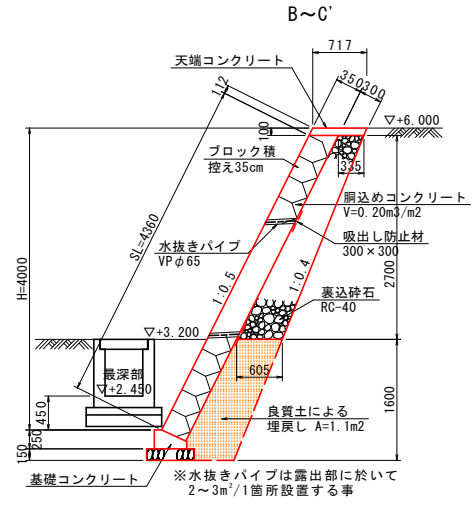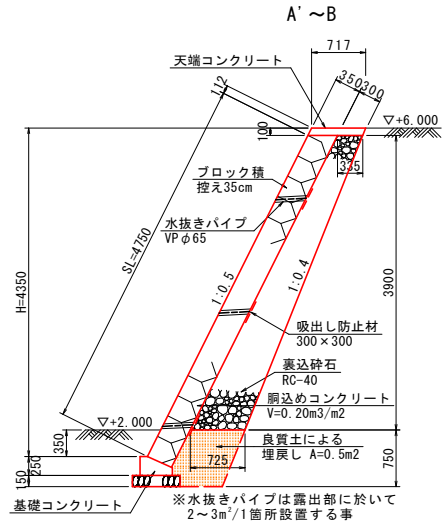


小口止・階段工
SC=1:50

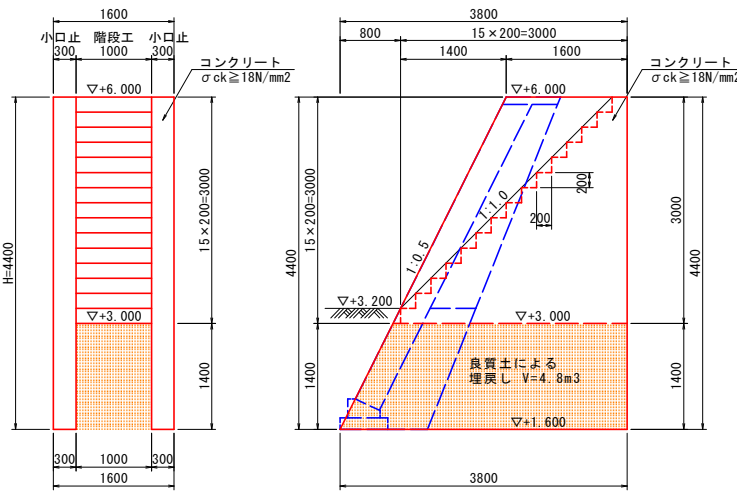

基礎コンクリート
SC=1:20

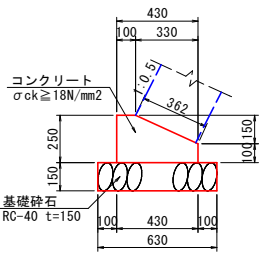

天端コンクリート
SC=1:20

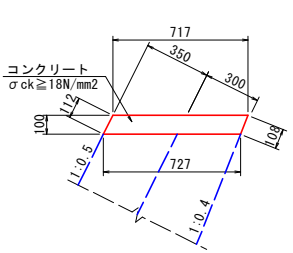




基礎コンクリート		10.0m当り	
名 称	規 格	単 位	数 量
コンクリート	$\sigma_{ck} \geq 18N/mm^2$	m ³	0.83
型 枠	小型構造物	m ²	7.1
目 地 材	瀝青質 t=10mm	式	1
基 礎 砕 石	RC-40 t=150mm	m ²	6.3

天端コンクリート		10.0m当り	
名 称	規 格	単 位	数 量
コンクリート	$\sigma_{ck} \geq 18N/mm^2$	m ³	0.72
型 枠	小型構造物	m ²	2.2
目 地 材	瀝青質 t=10mm	式	1

当初設計図面

工事名	R7波土 善蔵川 海・大里 排水機場整備工事 (担い手確保型)		
路線名等	善蔵川		
工事箇所	海部郡海陽町大里 (善蔵川排水機場)		
図面名	ブロック積詳細図		
縮尺	図示	図面番号	38 / 54
会社名			
事業者名	徳島県南部総合県民局 県土整備部 (美波)		


大型ブロック積詳細図

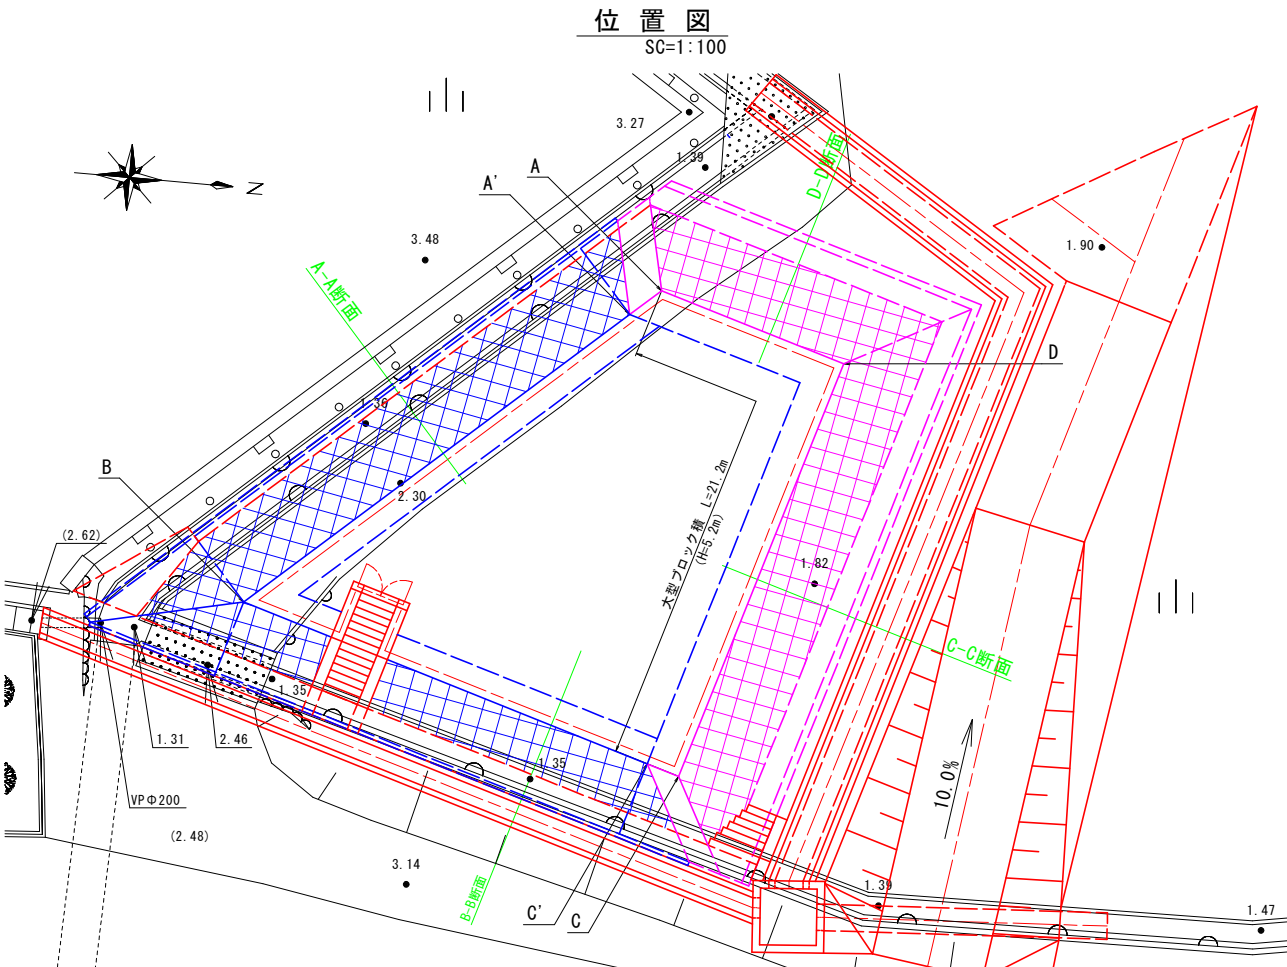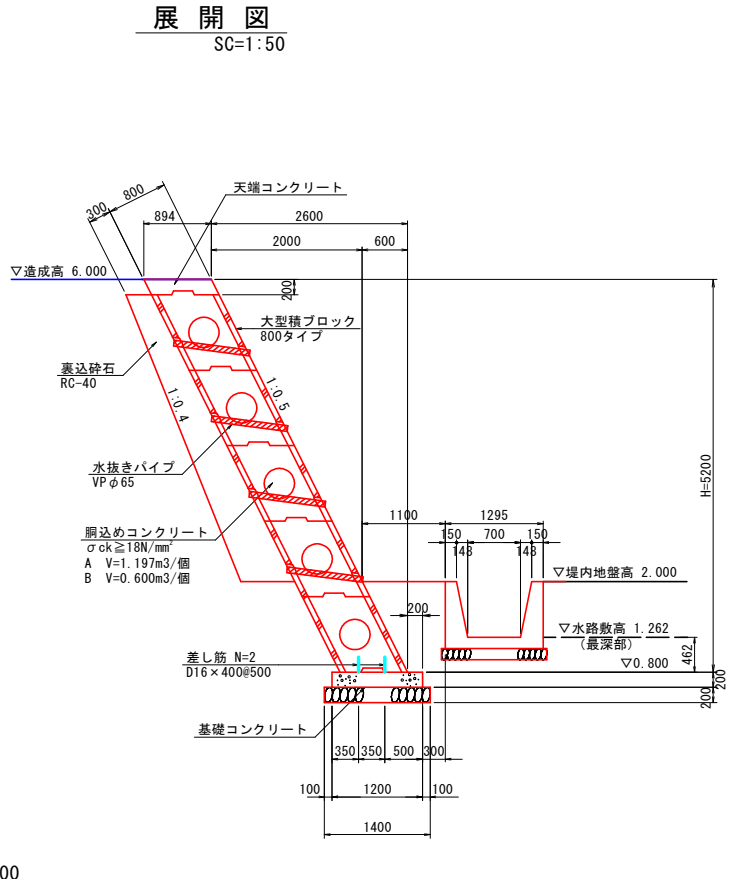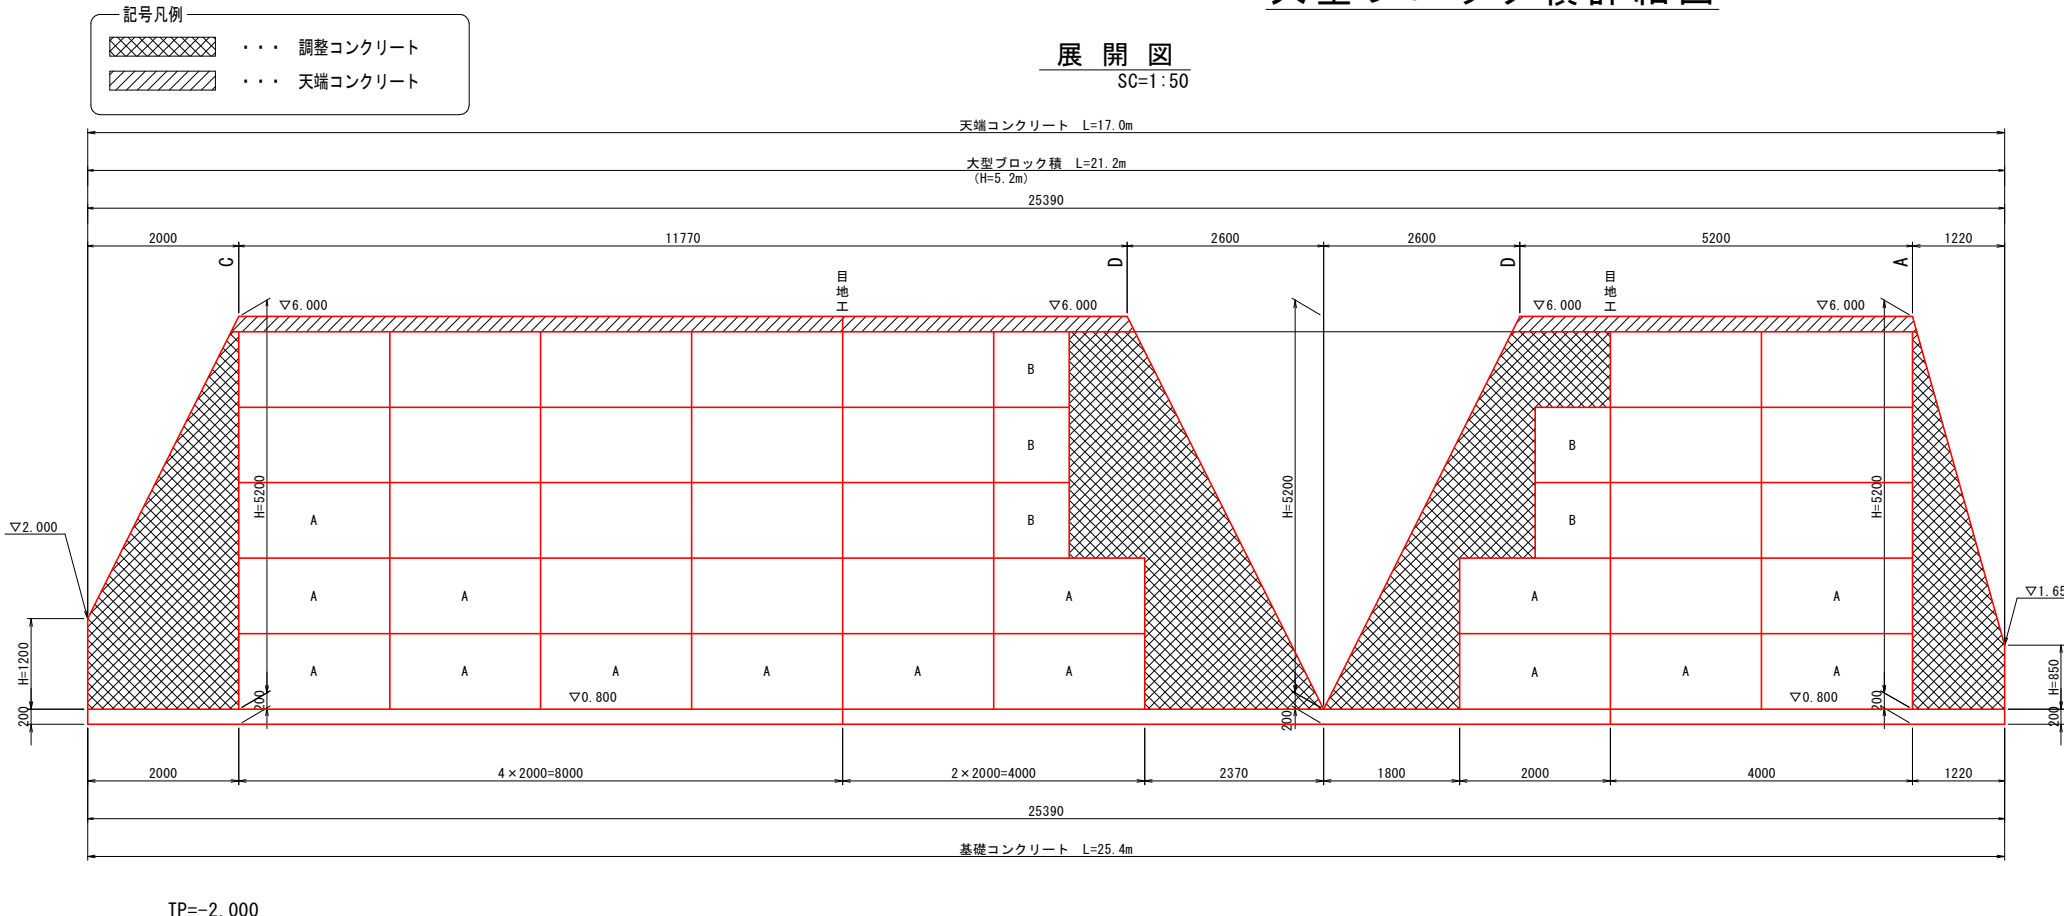

数量表

名 称	規 格	L	単 位	数 量	摘 要
大型ブロック 800タイプ	800A	2000	個	39	A
	800B	1000	個	5	B
	800C	2000	個	0	C
	800D	1000	個	0	D


天端コンクリート
SC=1:2

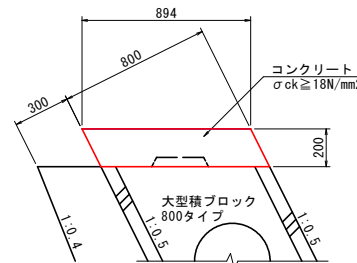

天端コンクリート

名 称	規 格	単 位	数 量
コンクリート	$\sigma_{ck} \geq 18\text{N/mm}^2$	m ³	1.79
型 枠	小型構造物	m ²	4.5
目 地 材	選青質 t=10mm	式	1

基礎コンクリート
SC=1:20

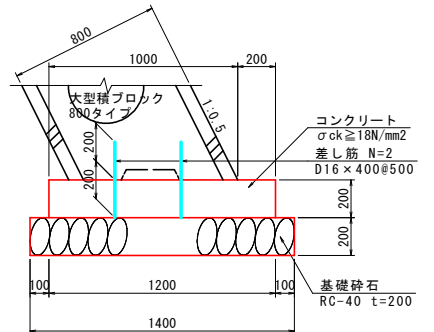

基礎コンクリート

名 称	規 格	単 位	数 量
コンクリート	$\sigma_{ck} \geq 18 \text{ N/mm}^2$	m^3	2.40
型 枠	小型構造物	m^2	4.0
差 し 筋	S0345 D16	kg	18
目 地 材	澁瓦質 t=10mm	式	1
基 礎 砕 石	RC-40 t=200mm	m^2	14.0



当初設計図面

工事名	R7波土 善蔵川 海・大里 排水機場整備工事（担い手確保型）		
路線名等	善蔵川		
工事箇所	海部郡海陽町大里（善蔵川排水機場）		
図面名	大型ブロック積積詳細図		
縮尺	図示	図面番号	39 / 54
会社名			
事業者名	徳島県南部総合県民局 県土整備部（美波）		

水路工構造図

1号U型水路工
S=1/30


(H=750)

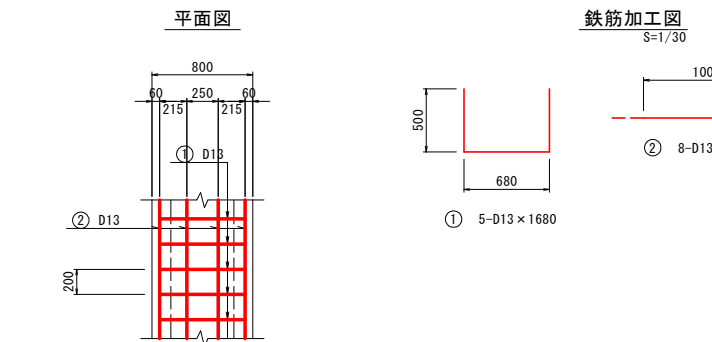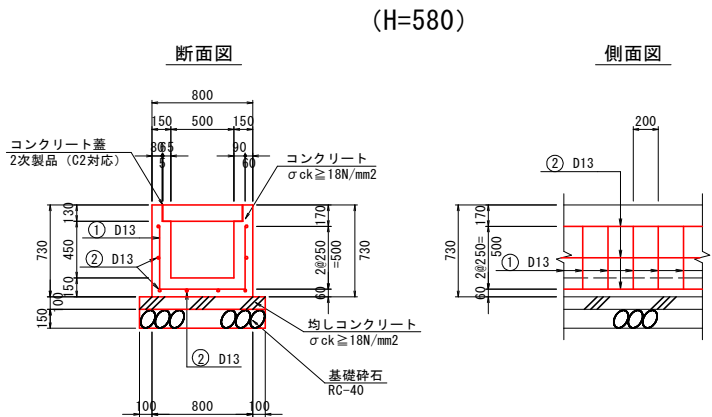

鉄筋質量表 (H=580) 1.0m当り							
記号	径	長さ (mm)	本数	単位重量 (kg/m)	1本当り重量 (kg)	重量 (kg)	摘要
1	D13	1680	5	0.995	1.67	8.35	└─┘
2	D13	1000	8	0.995	1.00	8.00	──
D13 (SD345)						17kg / 1.0m	


鉄筋質量表 (H=750) 1.0m当り							
記号	径	長さ (mm)	本数	単位重量 (kg/m)	1本当り重量 (kg)	重量 (kg)	摘要
1	D13	1980	5	0.995	1.97	9.85	└─┘
2	D13	1000	10	0.995	1.00	10.00	──
D13 (SD345)						20kg / 1.0m	

2号U型水路工
S=1/30

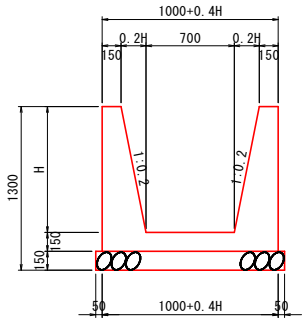



2号U型水路工 1.0m当り						
名称	規格	単位	H=610	H=650	H=740	
コンクリート	σck ≥ 18N/mm²	m³	0.42	0.47	0.53	
型枠	小型構造物	m²	3.07	3.23	3.60	
基礎材	RC-40 t=150mm	m²	1.34	1.36	1.40	
目地材	瀝青質目地板 t=10mm	m²	0.04	0.05	0.05	
基面整正	土砂	m²	1.3	1.4	1.4	

1号暗渠
S=1/30

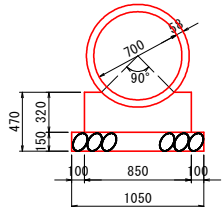


1号暗渠 10.0m当り			
名称	規格	単位	数量
パイプカルバート	RC1種 φ700	本	5.00
コンクリート	σck ≥ 18N/mm²	m³	2.24
型枠	小型構造物	m²	6.40
基礎材	RC-40 t=150mm	m²	10.50
目地材	瀝青質目地板 t=10mm	m²	0.22
基面整正	土砂	m²	10.50

階段工
S=1/30

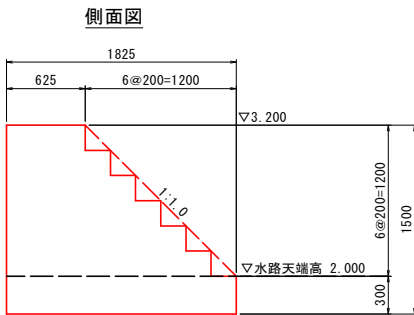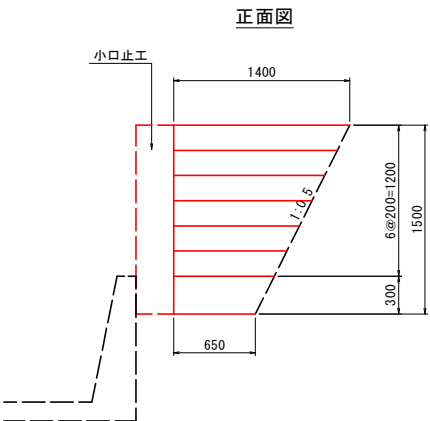

階段工 1.0式当り			
名称	規格	単位	数量
コンクリート	σck ≥ 18N/mm²	m³	1.94
型枠	小型構造物	m²	1.54
基面整正	土砂	m²	1.2

小口止工
S=1/30

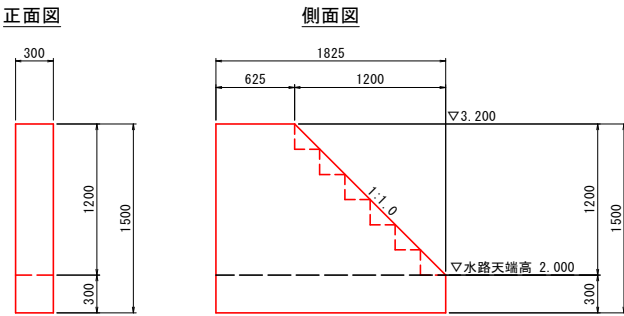

小口止工 1.0式当り			
名称	規格	単位	数量
コンクリート	σck ≥ 18N/mm²	m³	0.61
型枠	小型構造物	m²	4.04
基面整正	土砂	m²	0.5


当初設計図面

工事名	R7波土 善蔵川 海・大里 排水機場整備工事 (担い手確保型)		
路線名等	善蔵川		
工事箇所	海部郡海陽町大里 (善蔵川排水機場)		
図面名	水路工構造図		
縮尺	S=1:30	図面番号	40 / 54
会社名			
事業者名	徳島県南部総合県民局 県土整備部 (美波)		


水路工展開図

SC=1:50


堤脚水路工

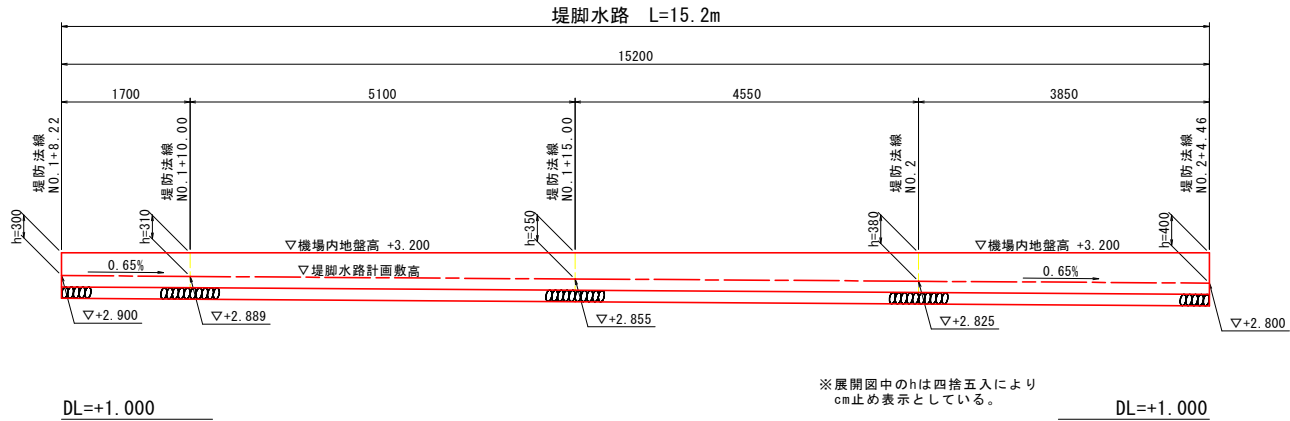

1号U型水路工

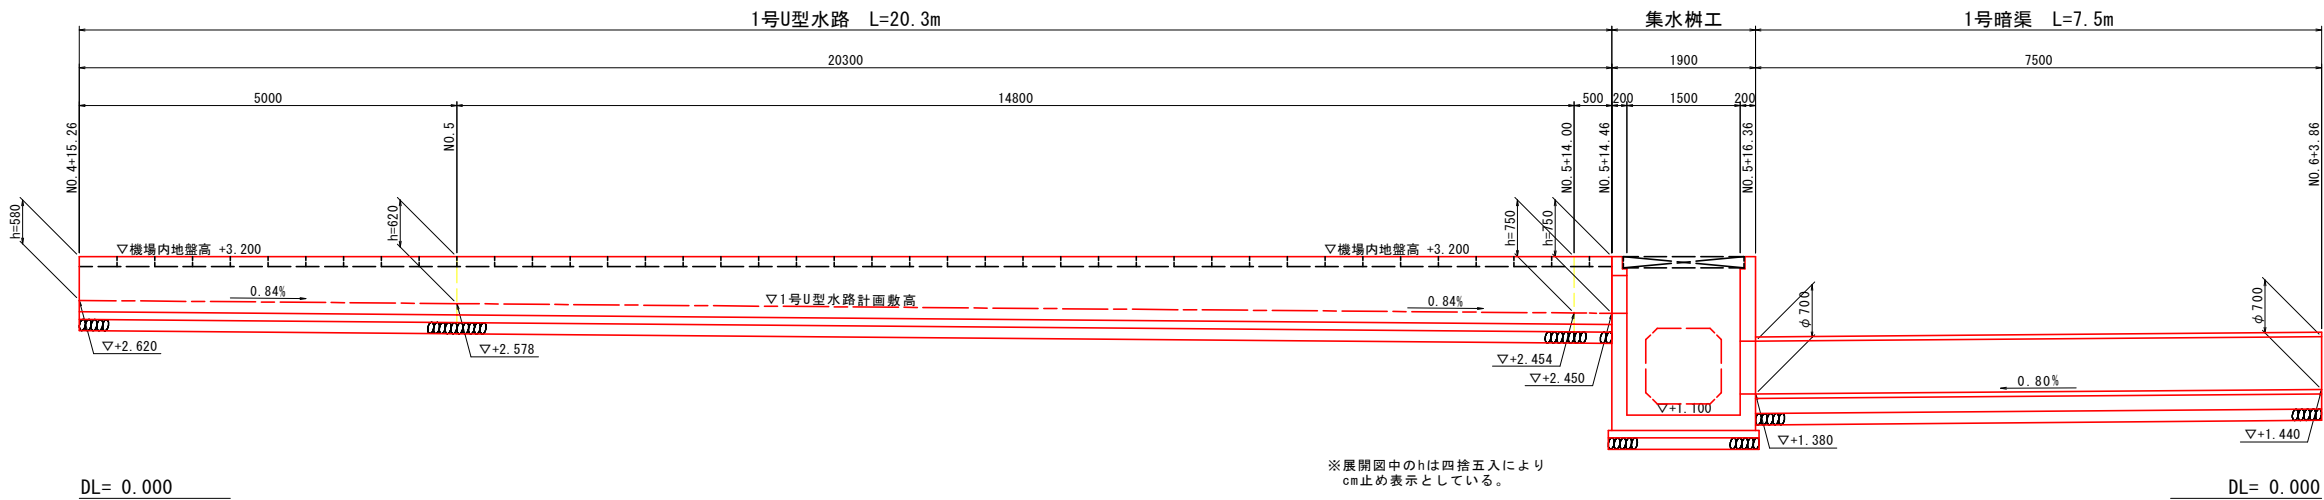


2号U型水路工

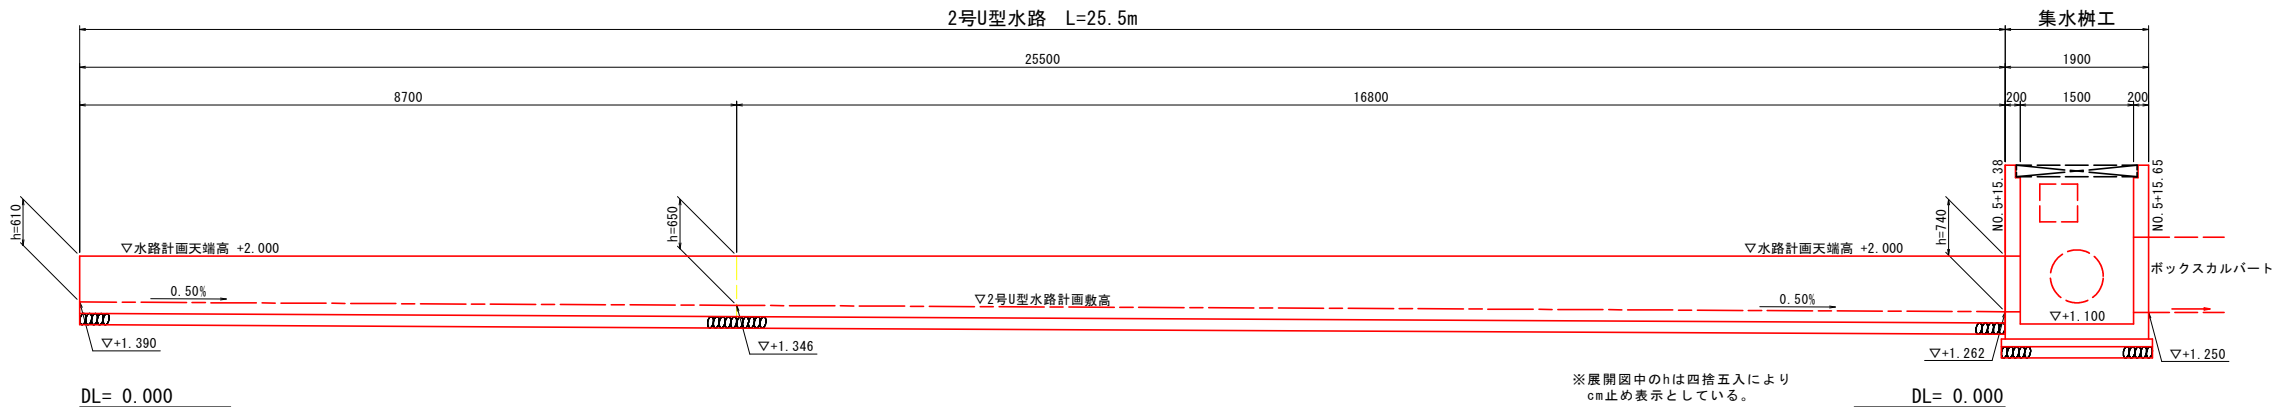

当初設計図面

工事名	R7波土 善蔵川 海・大里 排水機場整備工事（担い手確保型）			
路線名等	善蔵川			
工事箇所	海部郡海陽町大里（善蔵川排水機場）			
図面名	水路工展開図			
縮尺	S=1:50	図面番号	41	／ 54
会社名				
事業者名	徳島県南部総合県民局 県土整備部〈美波〉			

取壊し工平面図
SC=1:250

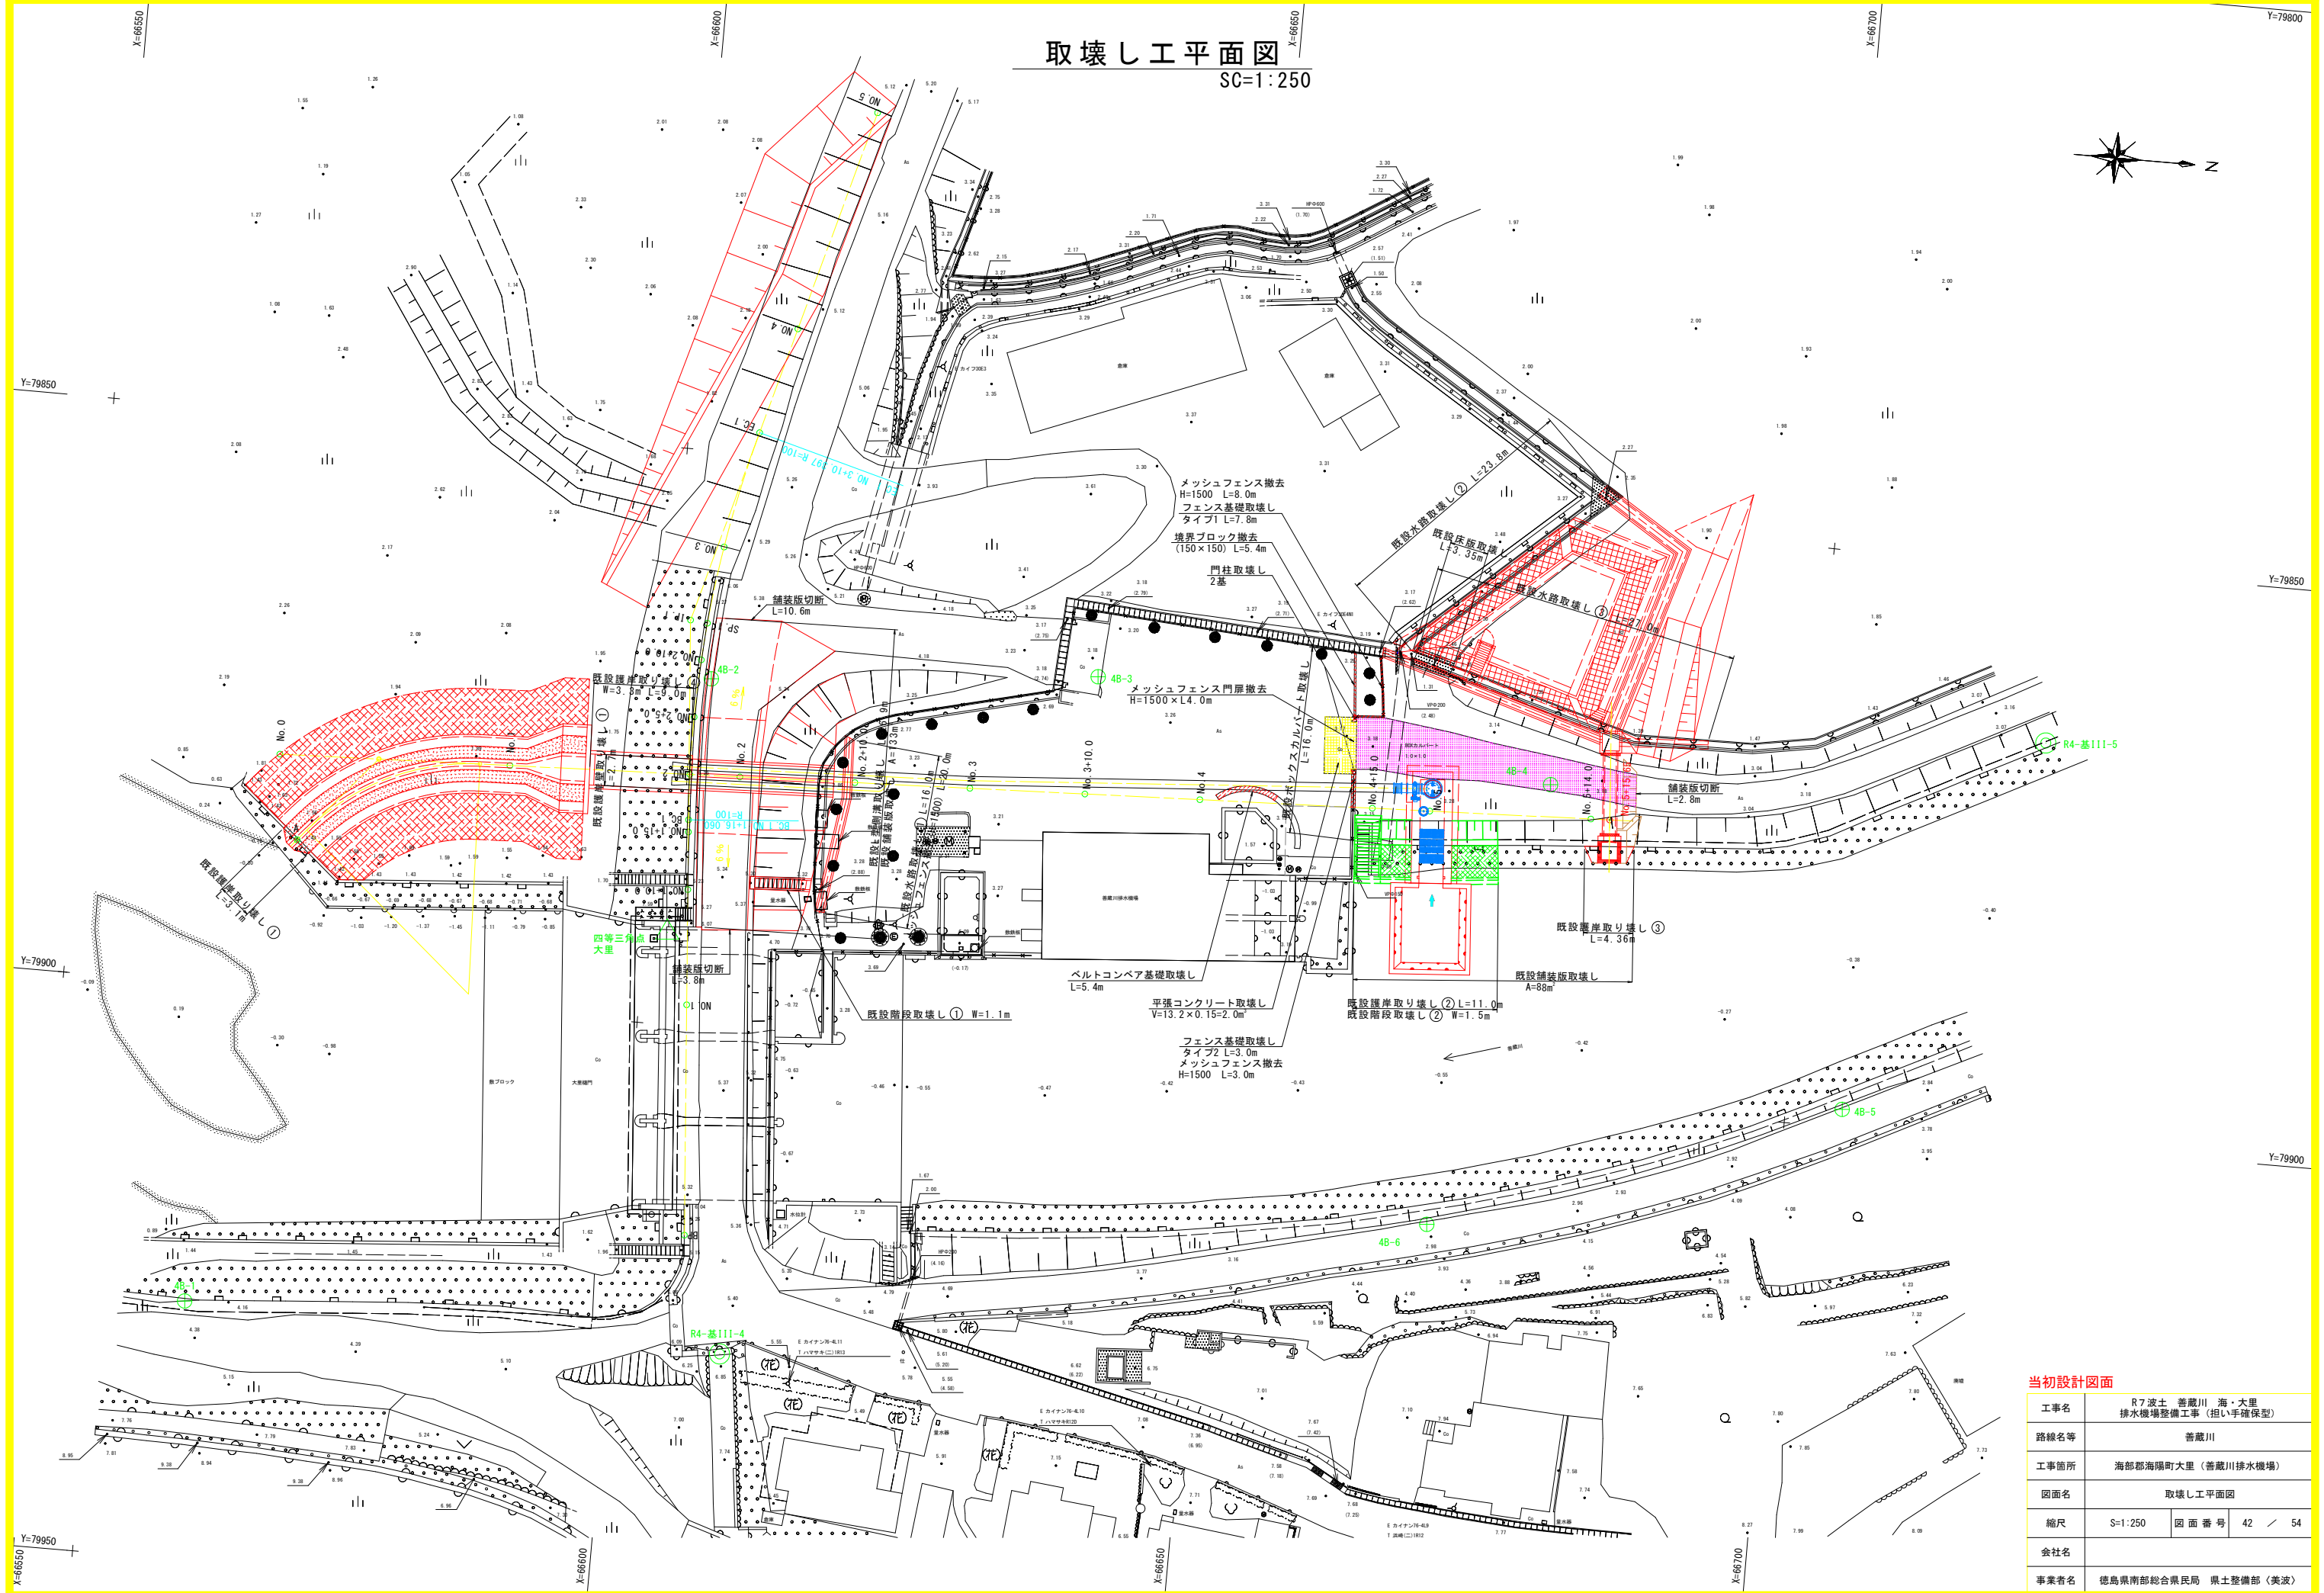


当初設計図面			
工事名	R7波土 善蔵川 海・大里 排水機場整備工事（担い手確保型）		
路線名等	善蔵川		
工事箇所	海部郡海陽町大里（善蔵川排水機場）		
図面名	取壊し工平面図		
縮尺	S=1:250	図面番号	42 / 54
会社名			
事業者名	徳島県南部総合県民局 県土整備部（美波）		

取壊し工数量算出図


SC=1:50

既設護岸取り壊し①

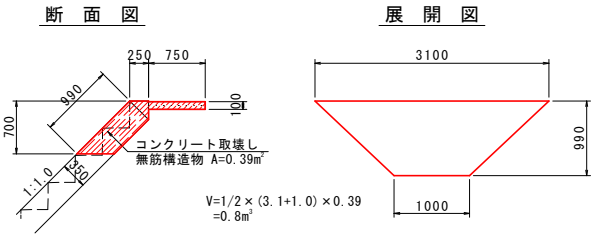


既設階段取壊し①

W=1.1m

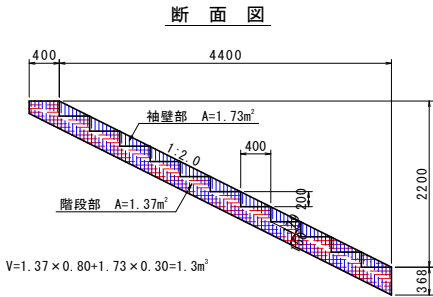


既設水路取り壊し①

L=16.0m

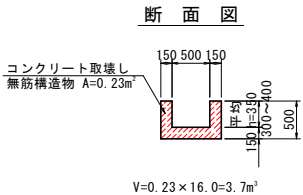


既設ボックスカルバート取壊し

L=16.0m

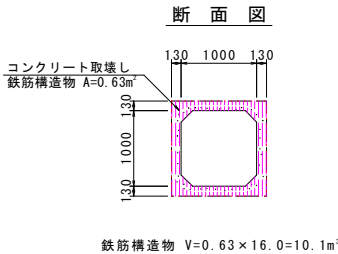


既設護岸取り壊し②

L=11.0m

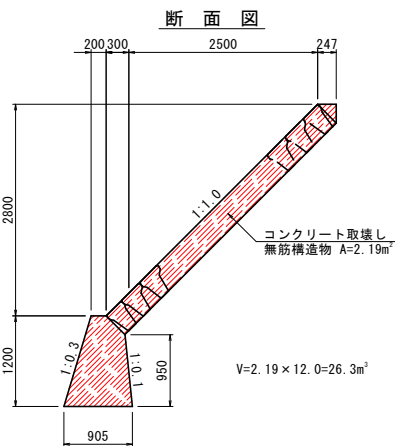


既設階段取壊し②

W=1.5m

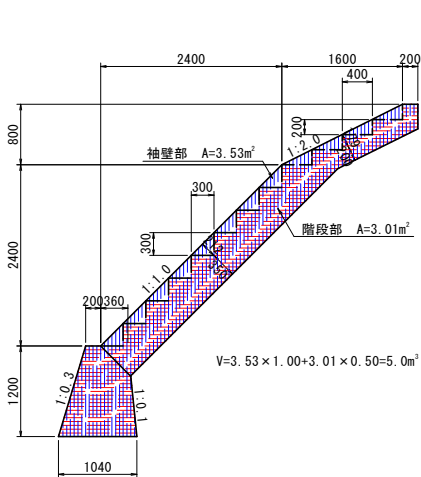


既設水路取り壊し②


L=23.8m

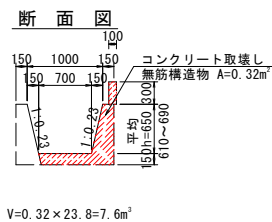

既設フェンス基礎取り壊し

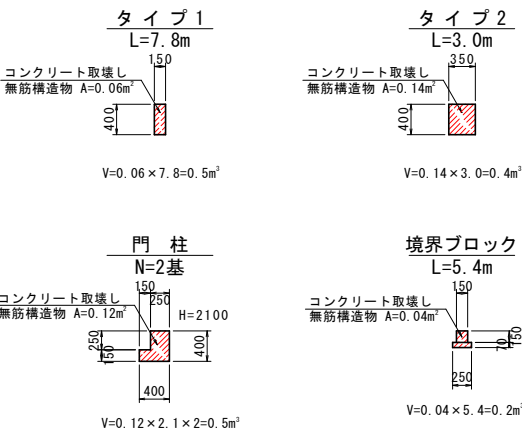


既設護岸取り壊し③

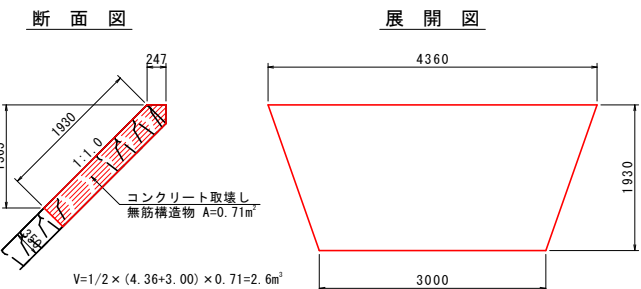


既設護岸壁取り壊し

L=2.7m

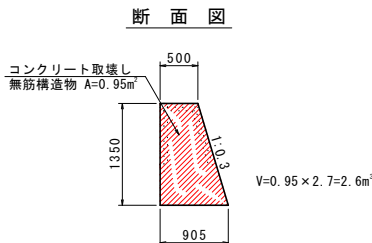


既設水路取り壊し③

L=27.0m

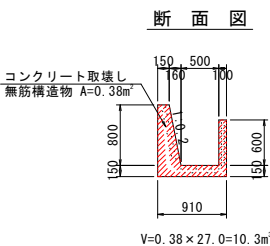


既設ベルトコンベア基礎取り壊し

L=5.4m

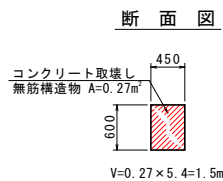


既設護岸取り壊し④

W=3.3m

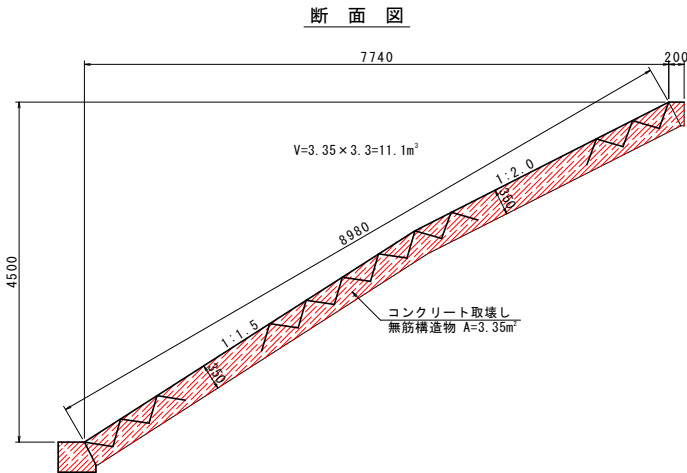


既設L型側溝取り壊し

L=26.9m

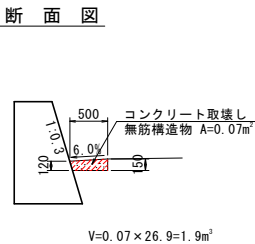


既設床版取壊し

L=3.35m

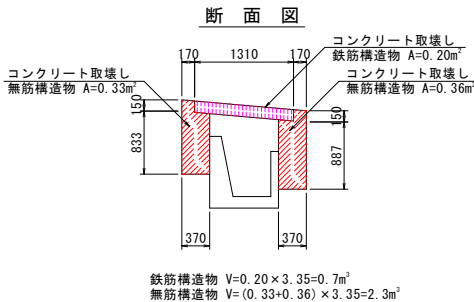


既設平張コンクリート取り壊し

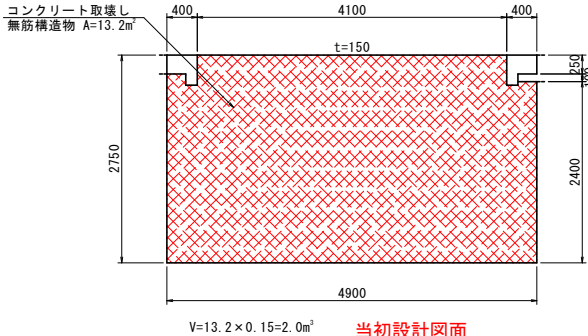

当初設計図面

工事名	R7波土 善蔵川 海・大里 排水機場整備工事（担い手確保型）		
路線名等	善蔵川		
工事箇所	海部郡海陽町大里（善蔵川排水機場）		
図面名	取壊し工数量算出図		
縮尺	S=1:50	図面番号	43 / 54
会社名			
事業者名	徳島県南部総合県民局 県土整備部（美波）		

仮設工平面図(1/6) S=1:100
樋管付替施工時

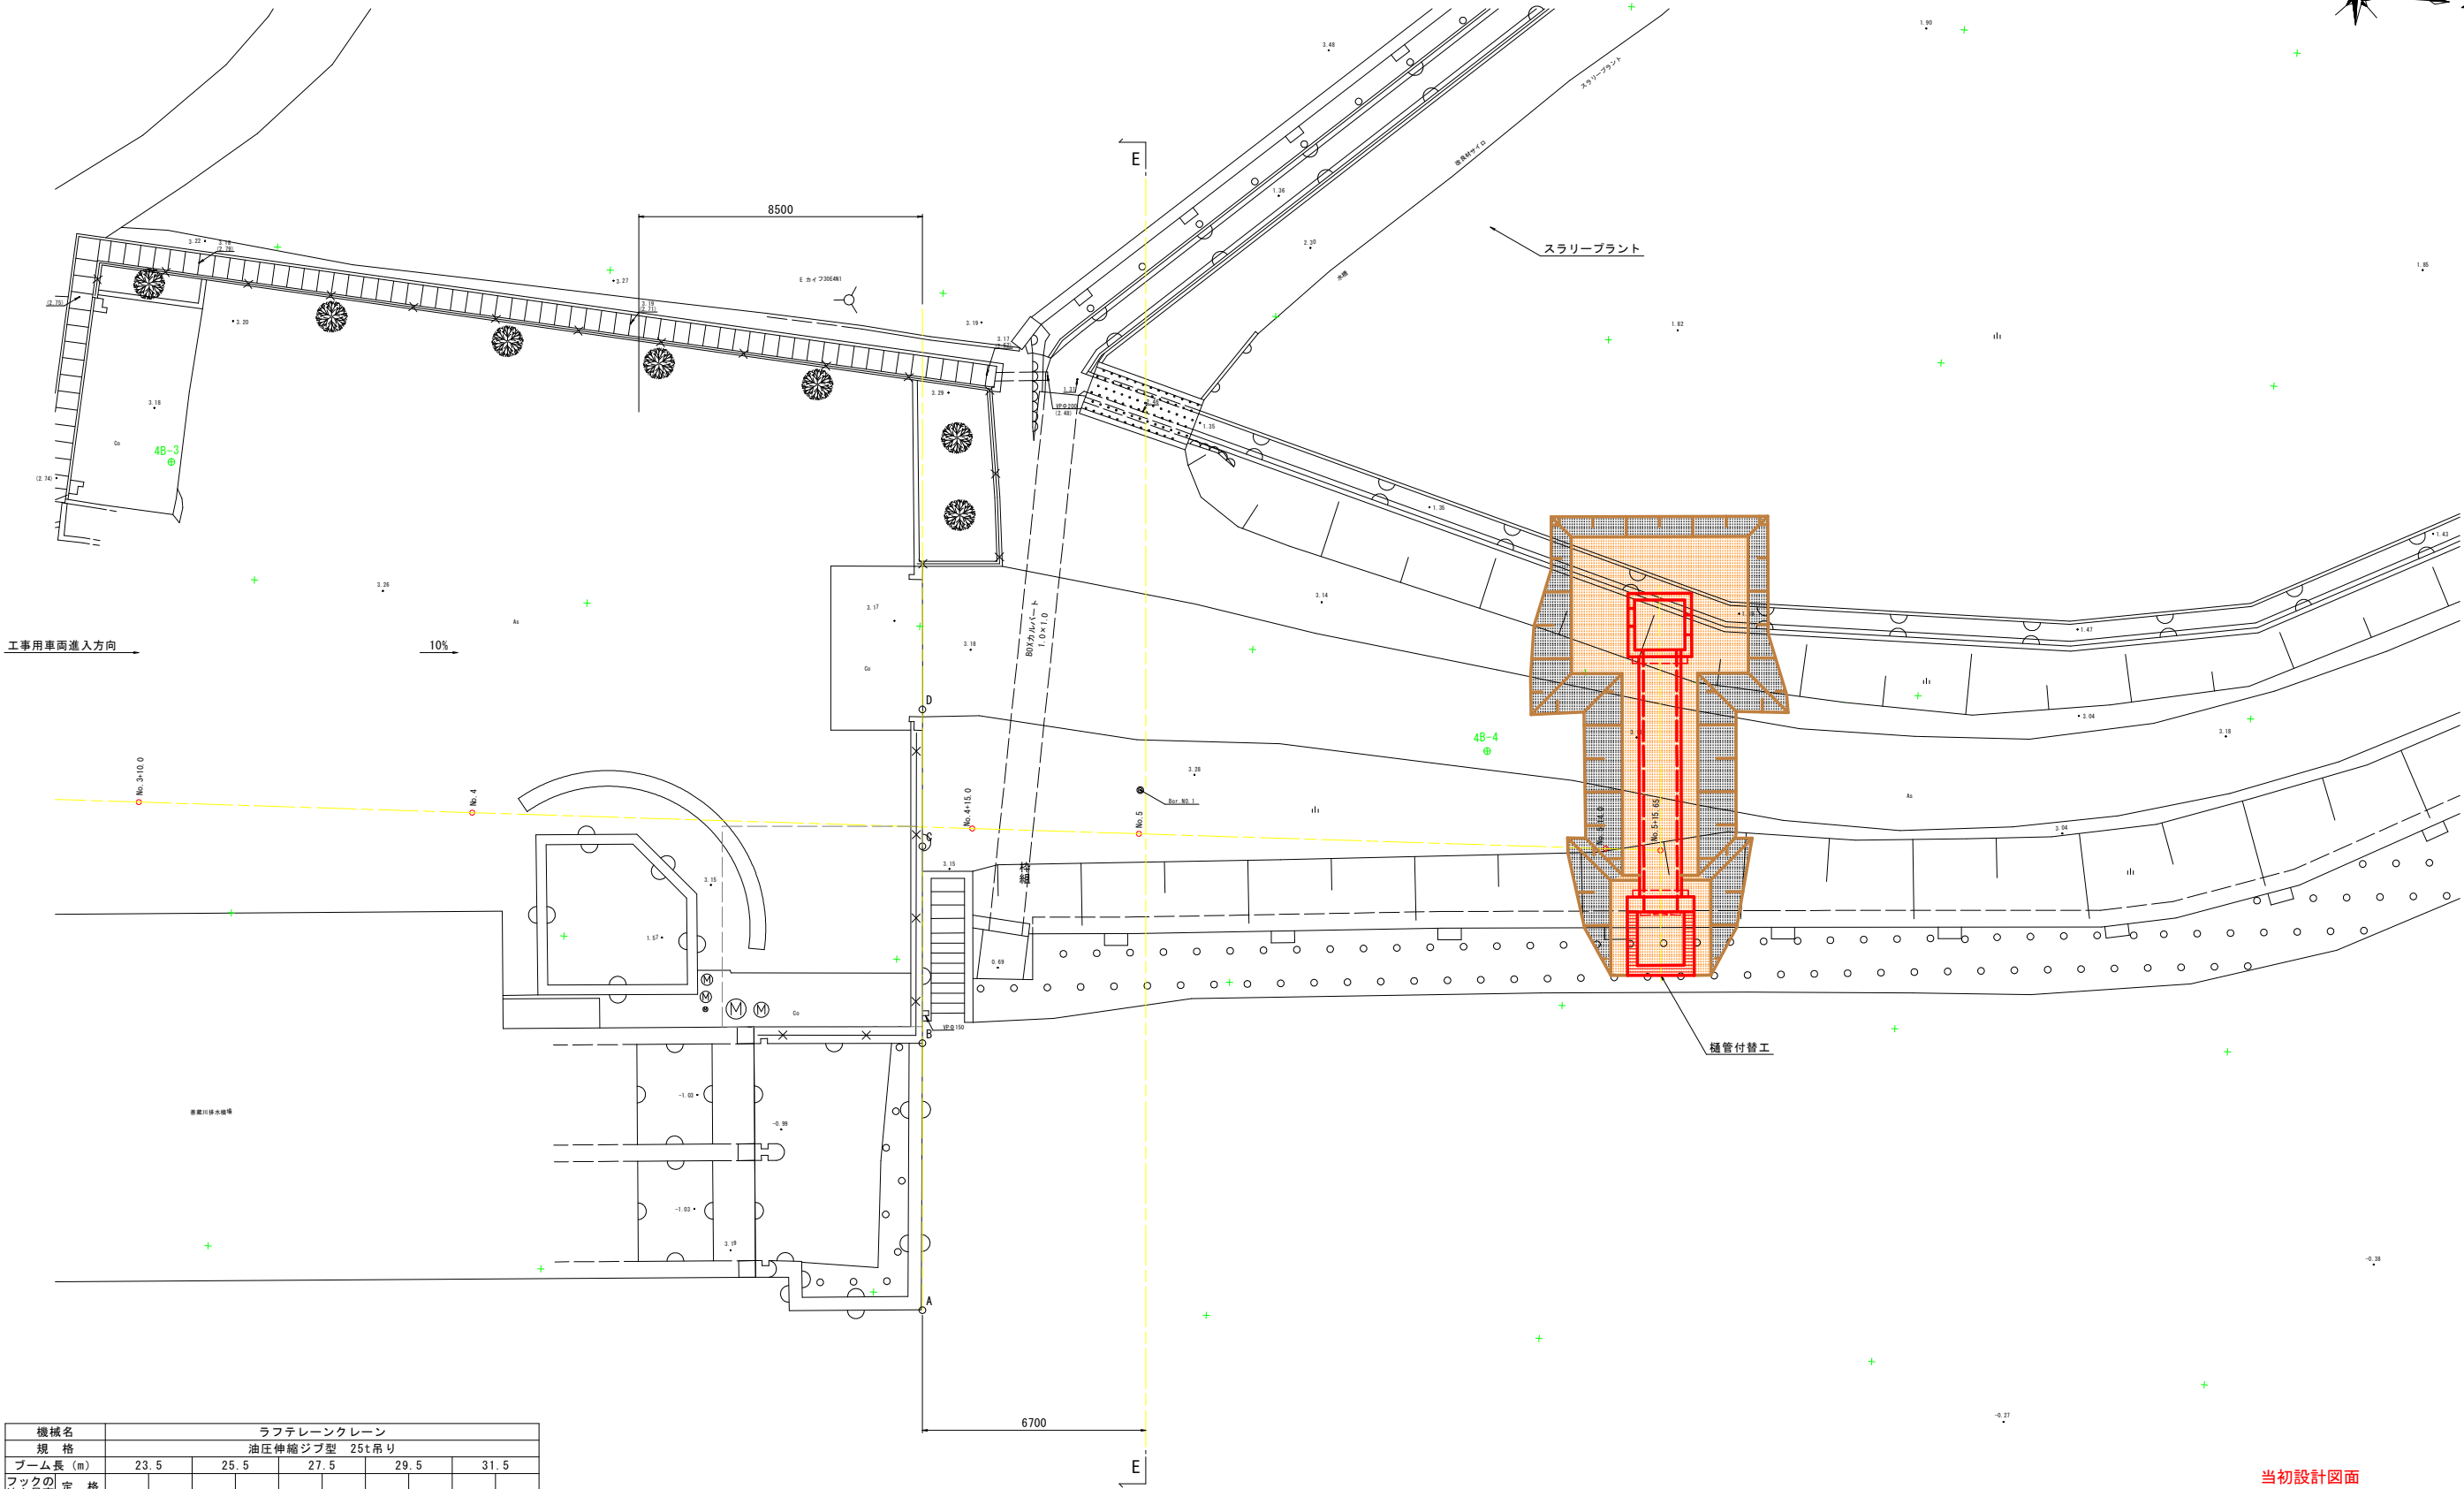


機械名		ラフテレーンクレーン									
規格		油圧伸縮ジブ型 25t吊り									
ブーム長 (m)		23.5		25.5		27.5		29.5		31.5	
フックの地上最高 (m)	定格総荷重 (t)	m	t	m	t	m	t	m	t	m	t
	作業半径 (m)										
作業半径 (m)	9.0	22.8	8.4	24.9	8.0	27.1	7.6	29.2	7.2	31.3	6.8
	10.0	22.4	7.5	24.5	7.2	26.7	6.8	28.8	6.6	31.0	6.2
	12.0	21.3	5.6	23.6	5.5	25.8	5.4	28.0	5.3	30.2	5.2
	14.0	19.9	4.3	22.4	4.3	24.8	4.3	27.1	4.3	29.3	4.3
	16.0	18.2	3.5	20.9	3.5	23.5	3.5	25.9	3.5	28.2	3.5
	18.0	16.1	2.8	19.1	2.8	21.9	2.8	24.5	2.8	26.9	2.8
	20.0	13.4	2.3	16.9	2.3	20.0	2.3	22.8	2.3	25.4	2.3
	22.0					17.6	1.4	20.8	1.4	23.7	1.4

(平成6年度版建設機械等損料算定表より) フックブロック質量100kg

吊り荷重
鋼矢板3型 (60kg/m) → 0.78t/本
コーナー3型 (62.5kg/m) → 0.81t/本
川側腹起 L400 → 1.71t/本
圧入機---Nmax ≤ 50、3型
排ガス対策 (2014規制)
圧入力 8001N、引抜力 900kN
カタログ (SCU-E00400S)
圧入機本体 8.550t
パワーユニット 7.30t

当初設計図面			
工事名	R7波土 善蔵川 海・大里排水機場整備工事 (担い手確保型)		
路線名等	善蔵川		
工事箇所	海部郡海陽町大里 (善蔵川排水機場)		
図面名	仮設工平面図 (1/6)		
縮尺	S=1:100	図面番号	44 / 54
会社名			
事業者名	徳島県南部総合県民局 県土整備部 (美波)		

仮設工平面図(2/6) S=1:100
吸水槽本体施工時

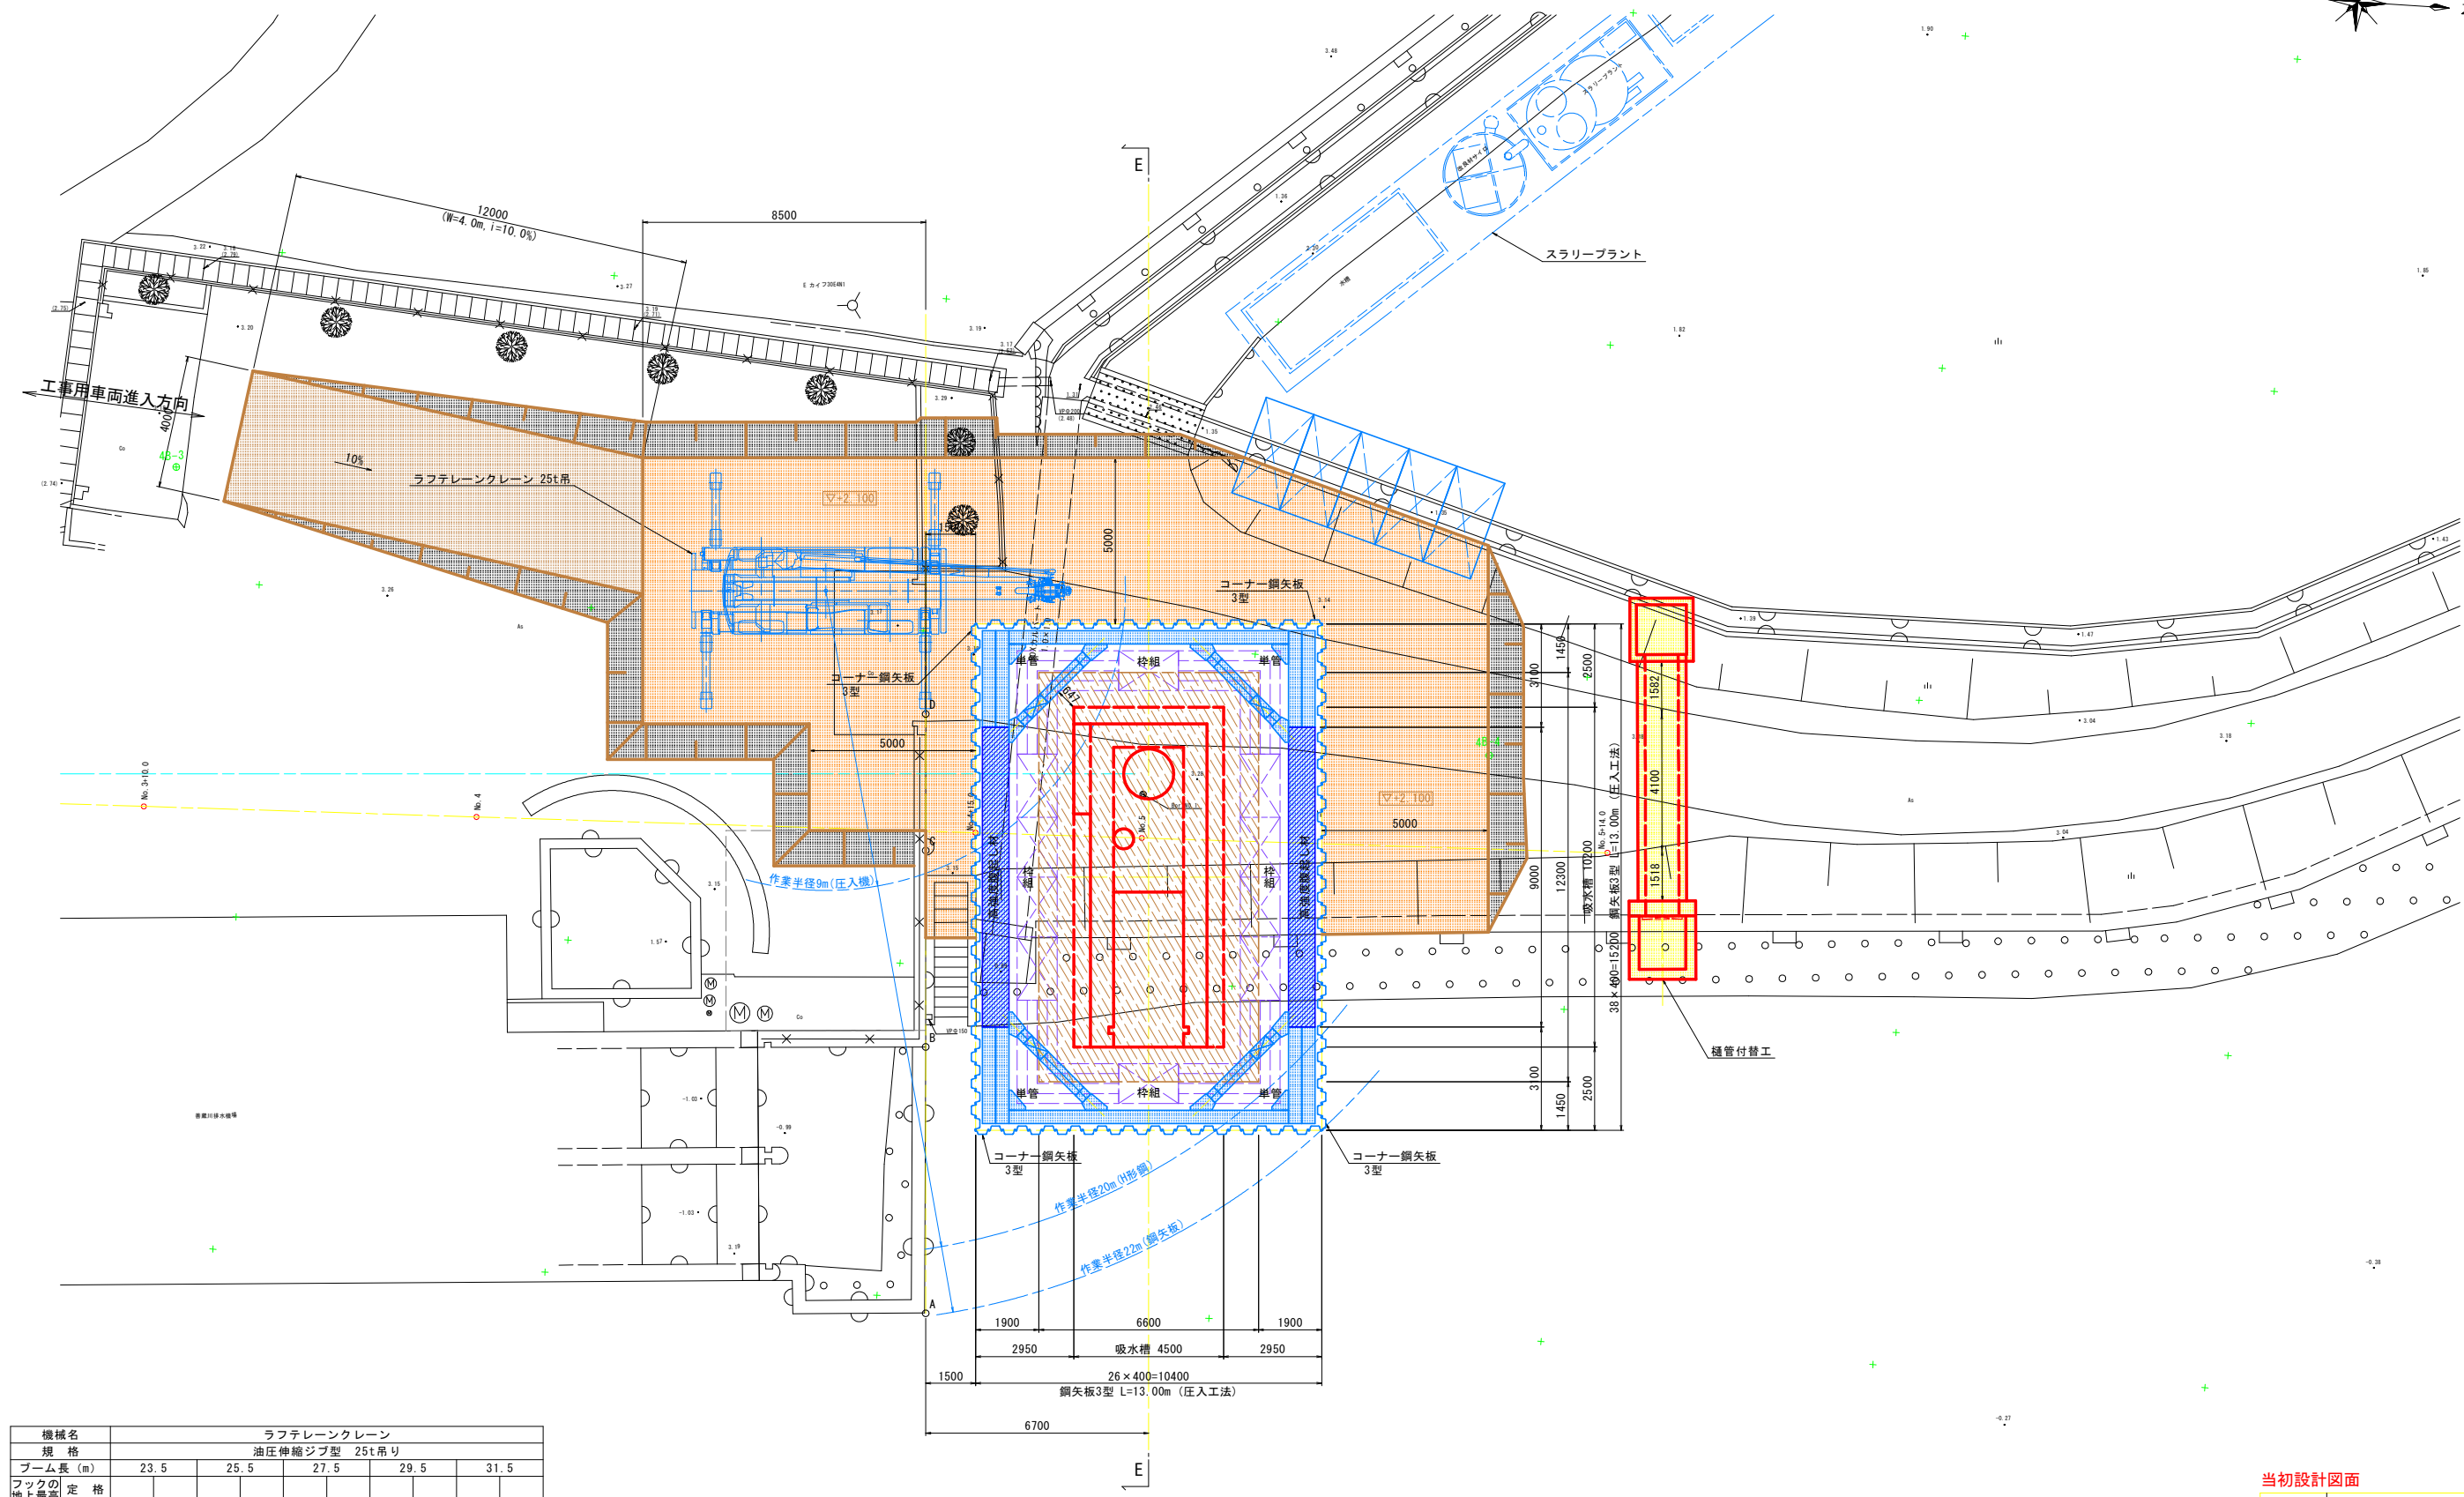

機械名		ラフテレーンクレーン									
規格		油圧伸縮ジブ型 25t吊り									
フックの地上最高高 (m)	ブーム長 (m)	23.5		25.5		27.5		29.5		31.5	
		定格総荷重 (t)	m	t	m	t	m	t	m	t	m
作業半径 (m)	9.0	22.8	8.4	24.9	8.0	27.1	7.6	29.2	7.2	31.3	6.8
	10.0	22.4	7.5	24.5	7.2	26.7	6.8	28.8	6.6	31.0	6.2
	12.0	21.3	5.6	23.6	5.5	25.8	5.4	28.0	5.3	30.2	5.2
	14.0	19.9	4.3	22.4	4.3	24.8	4.3	27.1	4.3	29.3	4.3
	16.0	18.2	3.5	20.9	3.5	23.5	3.5	25.9	3.5	28.2	3.5
	18.0	16.1	2.8	19.1	2.8	21.9	2.8	24.5	2.8	26.9	2.8
	20.0	13.4	2.3	16.9	2.3	20.0	2.3	22.8	2.3	25.4	2.3
	22.0					17.6	1.4	20.8	1.4	23.7	1.4


(平成6年度版建設機械等損料算定表より)

吊り荷重
鋼矢板3型 (60kg/m) → 0.78t/本
コーナー3型 (62.5kg/m) → 0.81t/本
川側腹起 LH400 → 1.71t/本
圧入機---Nmax ≤ 50、3型
排ガス対策 (2014規制)
圧入力 8001N、引抜力 900kN
カタログ (SCU-E00400S)
圧入機本体 8.550t
パワーユニット 7.30t

当初設計図面

工事名	R7波土 善蔵川 海・大里 排水機場整備工事 (担い手確保型)		
路線名等	善蔵川		
工事箇所	海部郡海陽町大里 (善蔵川排水機場)		
図面名	仮設工平面図 (2/6)		
縮尺	S=1:100	図面番号	45 / 54
会社名			
事業者名	徳島県南部総合県民局 県土整備部 (美波)		

仮設工平面図 (3/6) S=1:100
沈砂池施工時

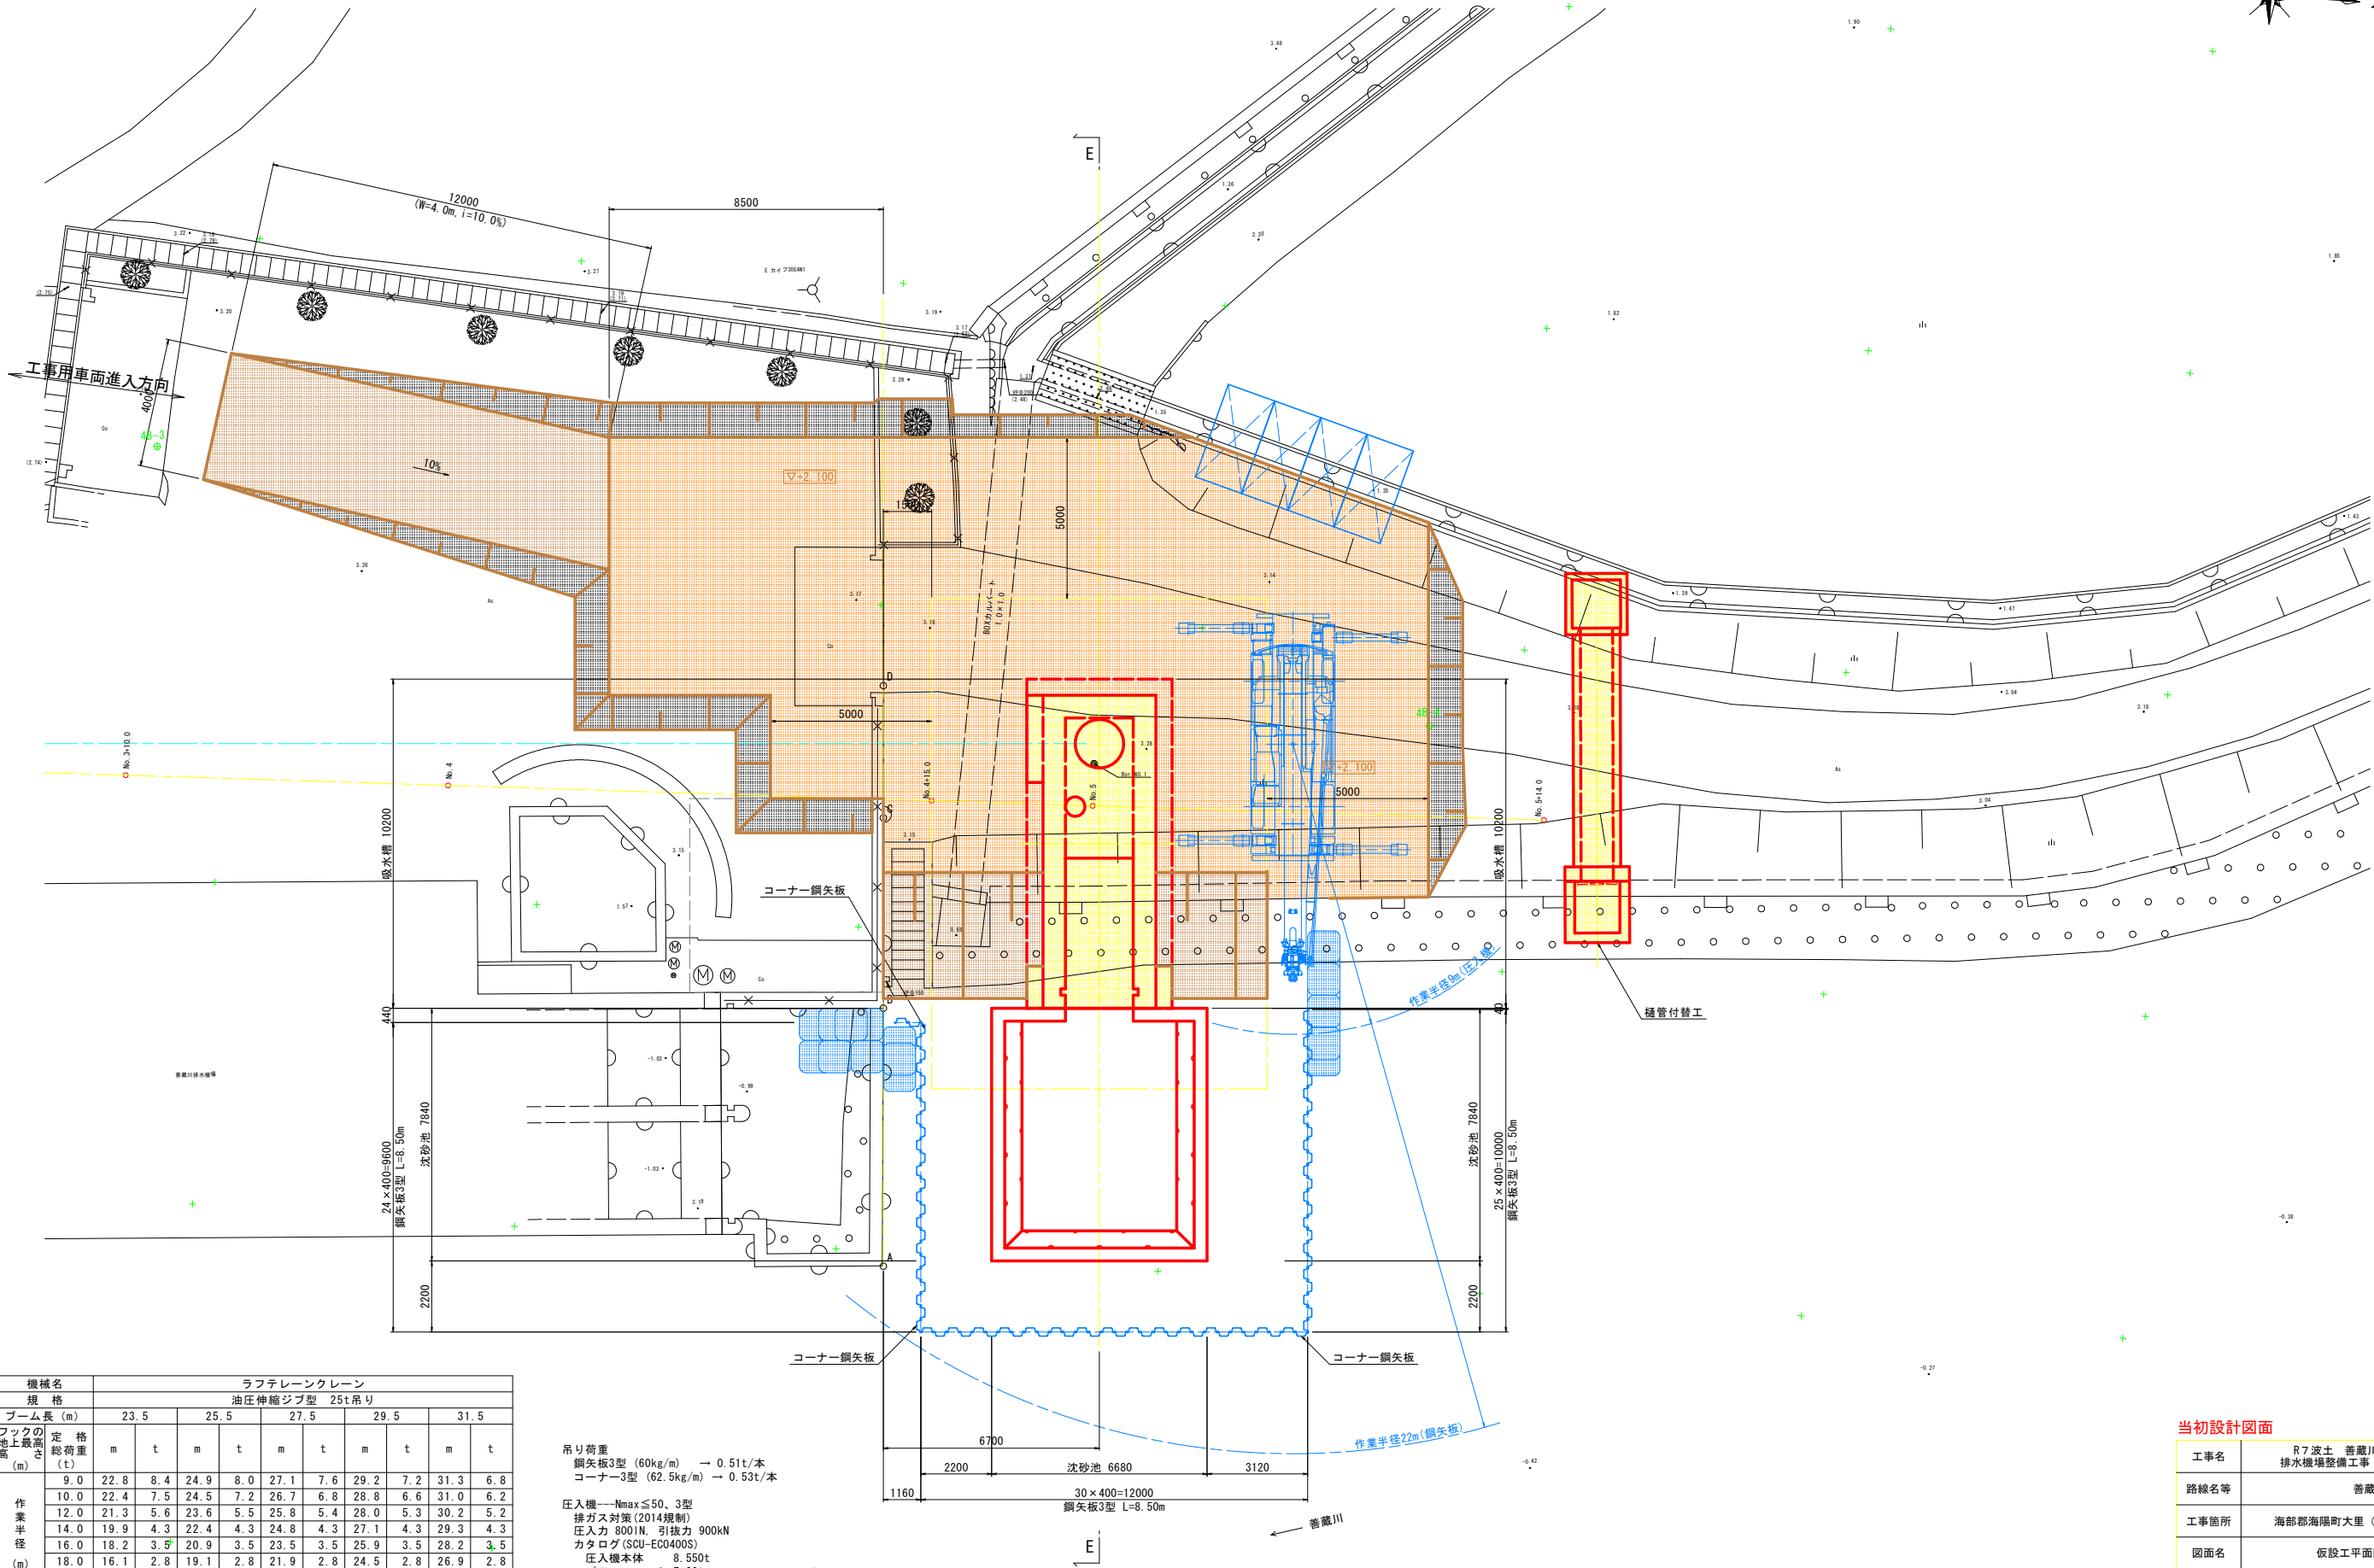


機械名		ラフテレーンクレーン									
規格		油圧伸縮ジブ型 25t吊り									
ブーム長 (m)		23.5		25.5		27.5		29.5		31.5	
フックの地上最高高 (m)	定格総荷重 (t)	m	t	m	t	m	t	m	t	m	t
9.0	22.8	8.4	24.9	8.0	27.1	7.6	29.2	7.2	31.3	6.8	
10.0	22.4	7.5	24.5	7.2	26.7	6.8	28.8	6.6	31.0	6.2	
12.0	21.3	5.6	23.6	5.5	25.8	5.4	28.0	5.3	30.2	5.2	
14.0	19.9	4.3	22.4	4.3	24.8	4.3	27.1	4.3	29.3	4.3	
16.0	18.2	3.5	20.9	3.5	23.5	3.5	25.9	3.5	28.2	3.5	
18.0	16.1	2.8	19.1	2.8	21.9	2.8	24.5	2.8	26.9	2.8	
20.0	13.4	2.3	16.9	2.3	20.0	2.3	22.8	2.3	25.4	2.3	
22.0					17.6	1.4	20.8	1.4	23.7	1.4	

(平成6年度版建設機械等損料算定表より)

吊り荷重
鋼矢板3型 (60kg/m) → 0.51t/本
コーナー3型 (62.5kg/m) → 0.53t/本
圧入機---Nmax ≤ 50、3型
排ガス対策 (2014規制)
圧入力 8001N、引抜力 900kN
カタログ (SCU-EC0400S)
圧入機本体 8.550t
パワーユニット 7.30t

当初設計図面			
工事名	R7波土 善蔵川 海・大里 排水機場整備工事 (担い手確保型)		
路線名等	善蔵川		
工事箇所	海部郡海陽町大里 (善蔵川排水機場)		
図面名	仮設工平面図 (3/6)		
縮尺	S=1:100	図面番号	46 / 54
会社名			
事業者名	徳島県南部総合県民局 県土整備部 (美波)		

仮設工平面図 (4/6) S=1:100
護岸復旧施工時

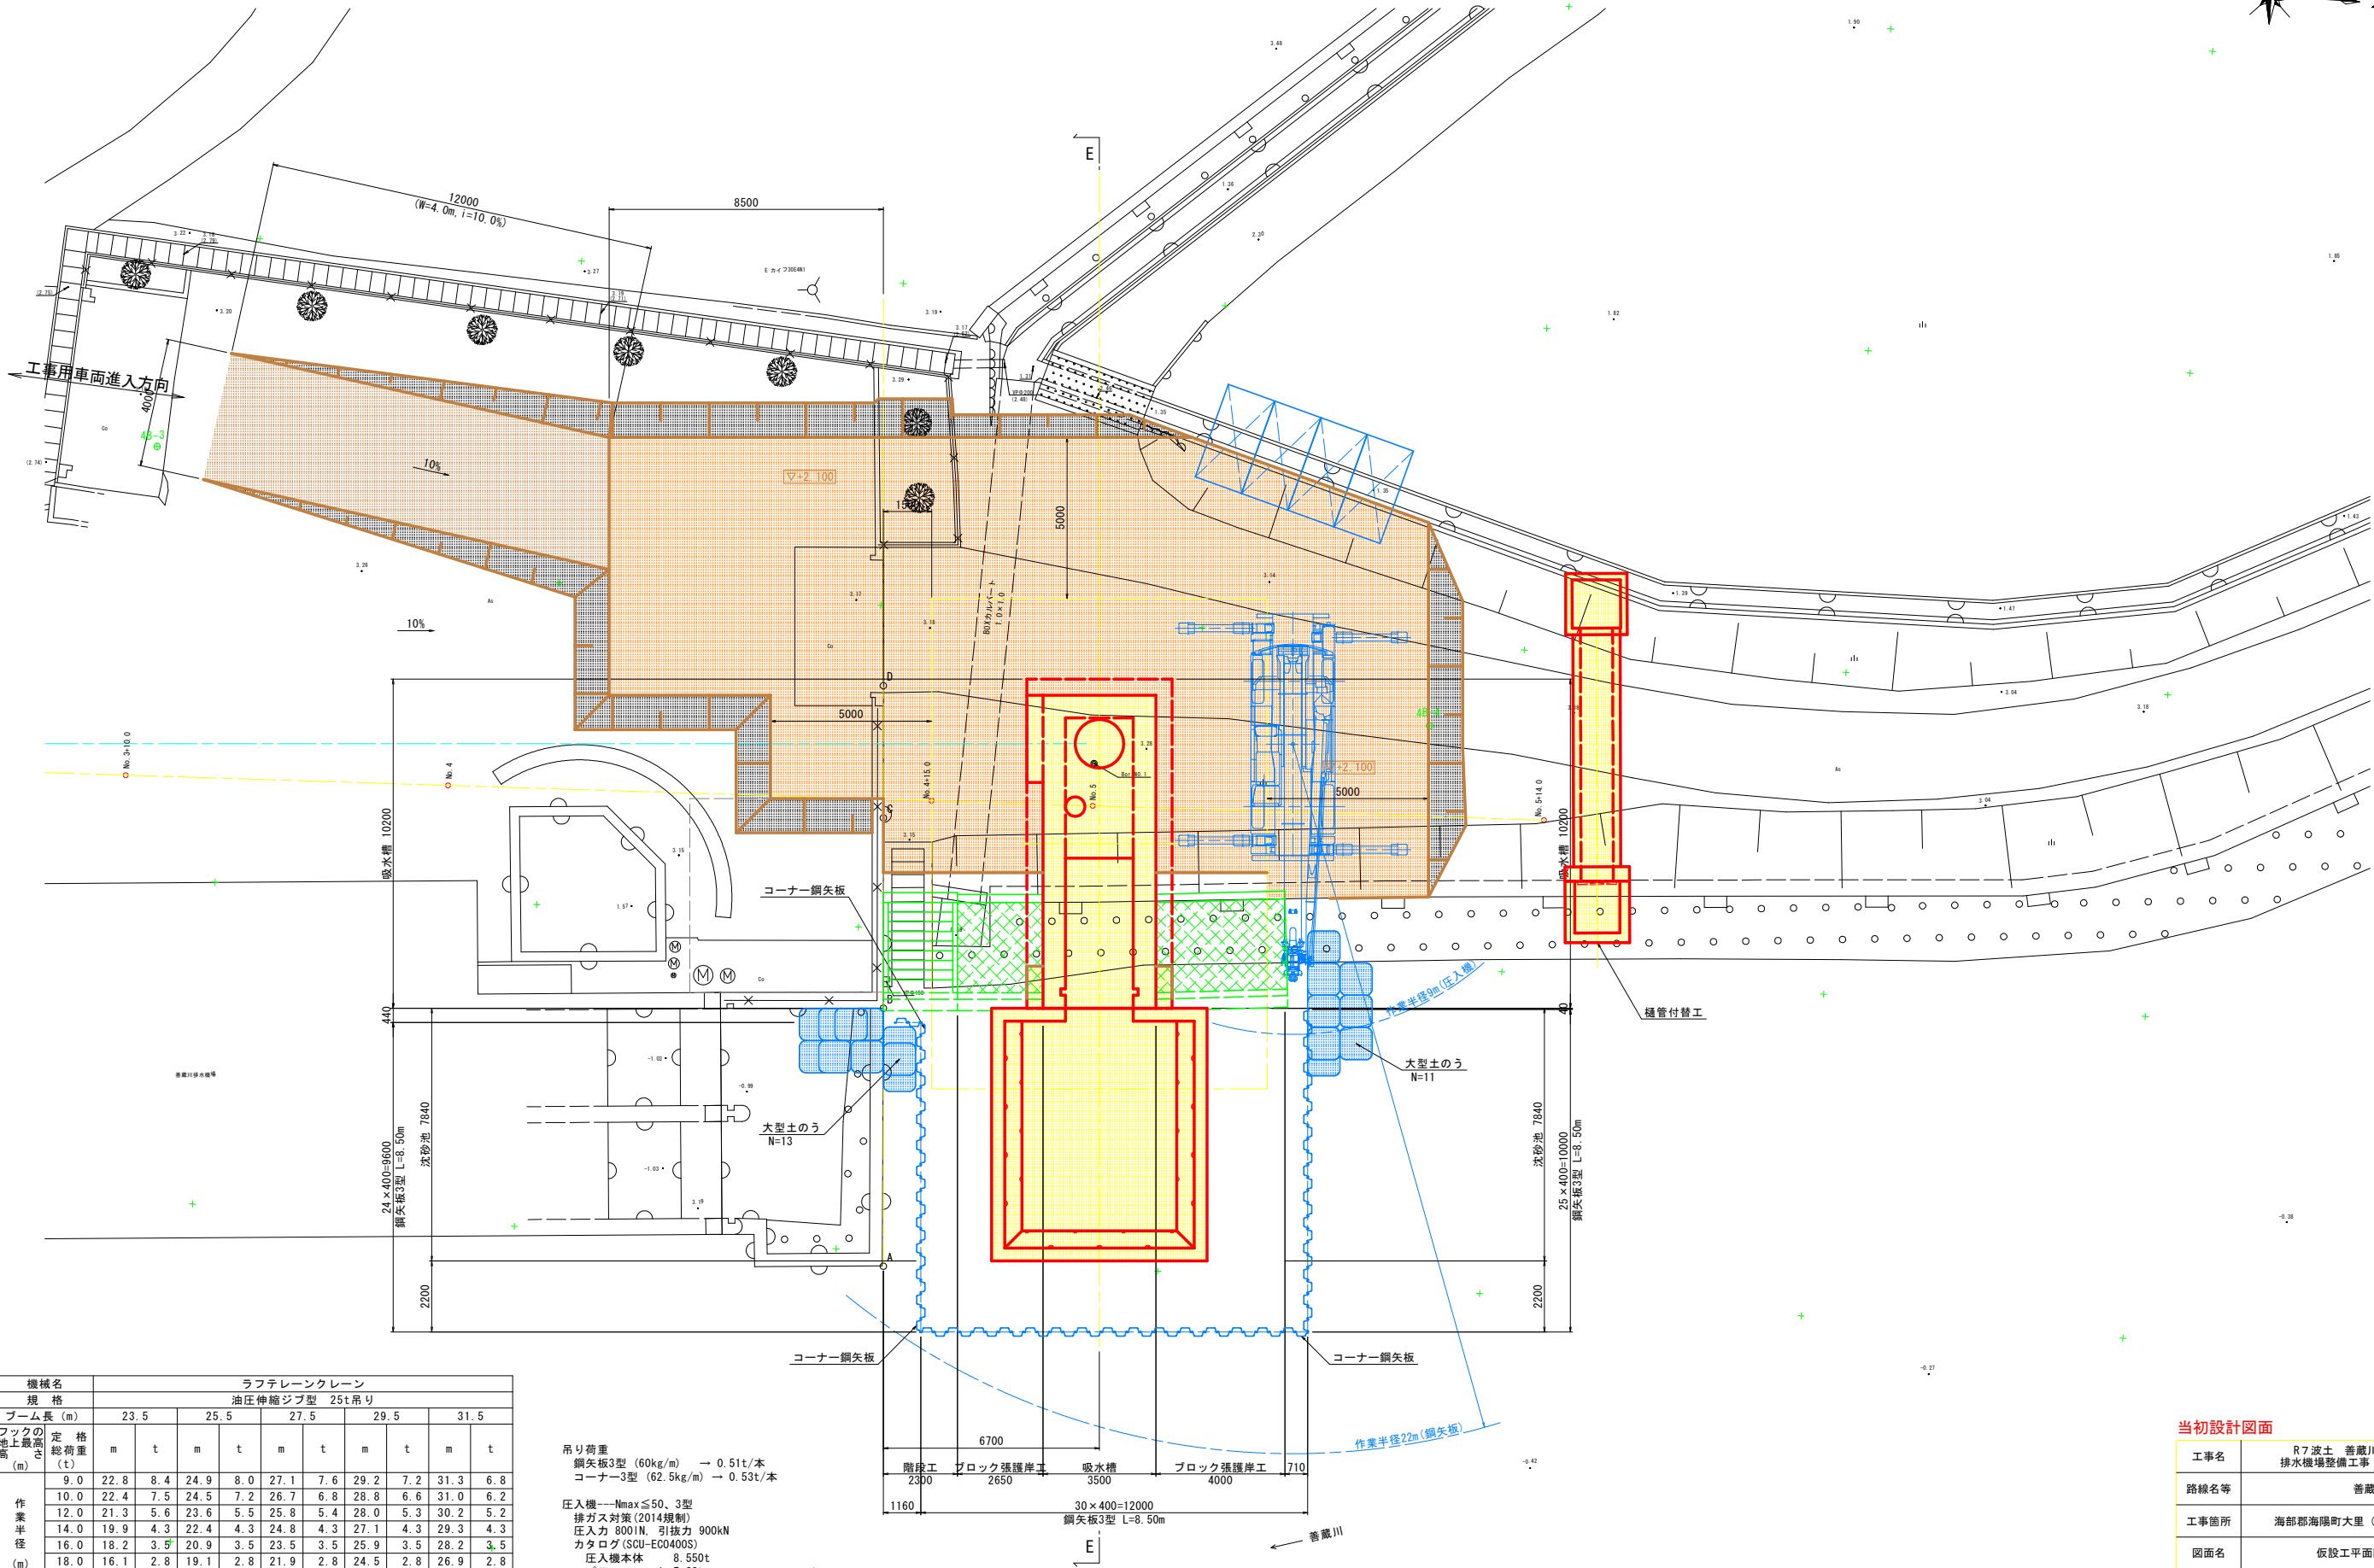

機械名		ラフテレーンクレーン									
規格		油圧伸縮ジブ型 25t吊り									
フックの地上最高高 (m)	ブーム長 (m)	23.5		25.5		27.5		29.5		31.5	
	定格総荷重 (t)	m	t	m	t	m	t	m	t	m	t
作業半径 (m)	9.0	22.8	8.4	24.9	8.0	27.1	7.6	29.2	7.2	31.3	6.8
	10.0	22.4	7.5	24.5	7.2	26.7	6.8	28.8	6.6	31.0	6.2
	12.0	21.3	5.6	23.6	5.5	25.8	5.4	28.0	5.3	30.2	5.2
	14.0	19.9	4.3	22.4	4.3	24.8	4.3	27.1	4.3	29.3	4.3
	16.0	18.2	3.5	20.9	3.5	23.5	3.5	25.9	3.5	28.2	3.5
	18.0	16.1	2.8	19.1	2.8	21.9	2.8	24.5	2.8	26.9	2.8
	20.0	13.4	2.3	16.9	2.3	20.0	2.3	22.8	2.3	25.4	2.3
	22.0					17.6	1.4	20.8	1.4	23.7	1.4

(平成6年度版建設機械等損料算定表より)

吊り荷重
鋼矢板3型 (60kg/m) → 0.51t/本
コーナー3型 (62.5kg/m) → 0.53t/本
圧入機---Nmax ≤ 50、3型
排ガス対策 (2014規制)
圧入力 8001N、引抜力 900kN
カタログ (SCU-EC0400S)
圧入機本体 8.550t
パワーユニット 7.30t


当初設計図面	
工事名	R7波土 善蔵川 海・大里 排水機場整備工事 (担い手確保型)
路線名等	善蔵川
工事箇所	海部郡海陽町大里 (善蔵川排水機場)
図面名	仮設工平面図 (4/6)
縮尺	S=1:100
図面番号	47 / 54
会社名	
事業者名	徳島県南部総合県民局 県土整備部 (美波)

発電機設置部造成



工事名	R7 波土 善蔵川 海・大里 排水機場整備工事（担い手確保型）		
路線名等	善蔵川		
工事箇所	海部郡海陽町大里（善蔵川排水機場） （E27036）		
図面名	仮設工事平面図（5/6）		
縮尺	S=1:100	図面番号	48 / 54
会社名			
事業者名	徳島県南部総合農政局 農土整備部（美波）		

仮設工平面図 (6/6) S=1:100
ポンプ、発電機設置

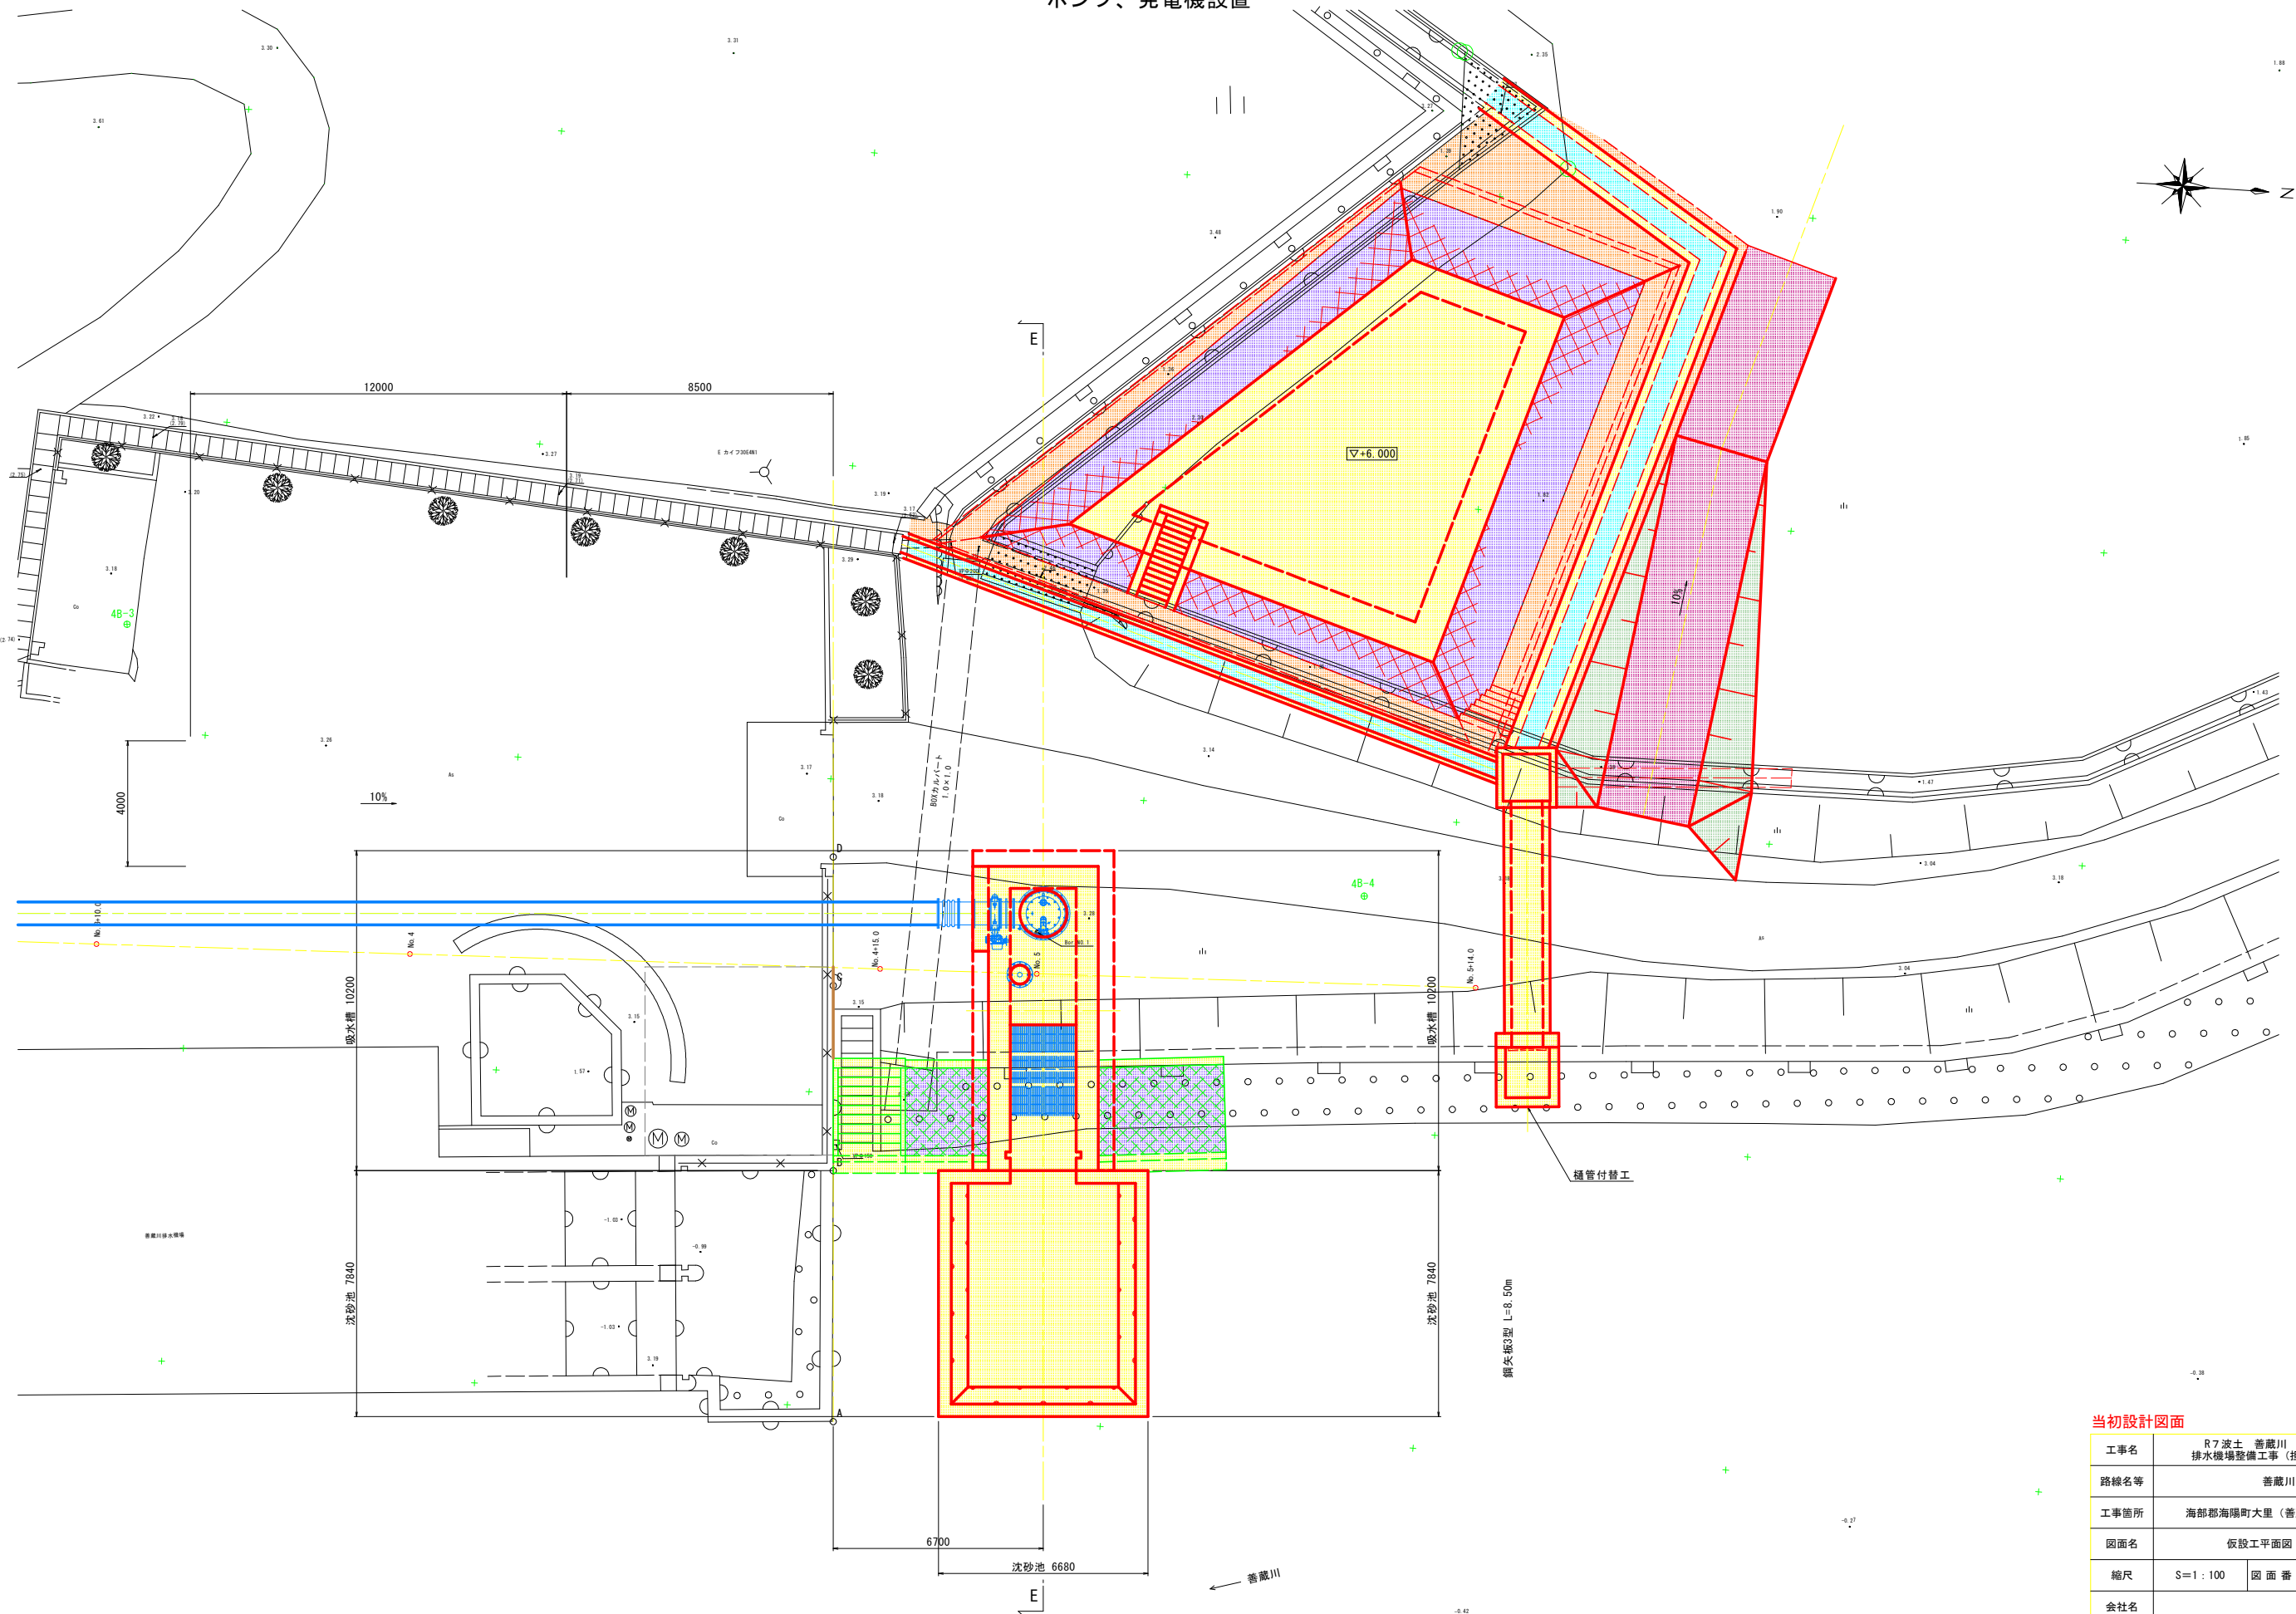


当初設計図面

工事名	R7波土 善蔵川 海・大里 排水機場整備工事 (担い手確保型)		
路線名等	善蔵川		
工事箇所	海部郡海陽町大里 (善蔵川排水機場)		
図面名	仮設工平面図 (6/6)		
縮尺	S=1:100	図面番号	50 / 54
会社名			
事業者名	徳島県南部総合県民局 県土整備部 (美波)		

仮設工横断図(1/3)
吸水槽本体施工時


S=1:100

横断A (河川内)
GH=-0.250
FH=

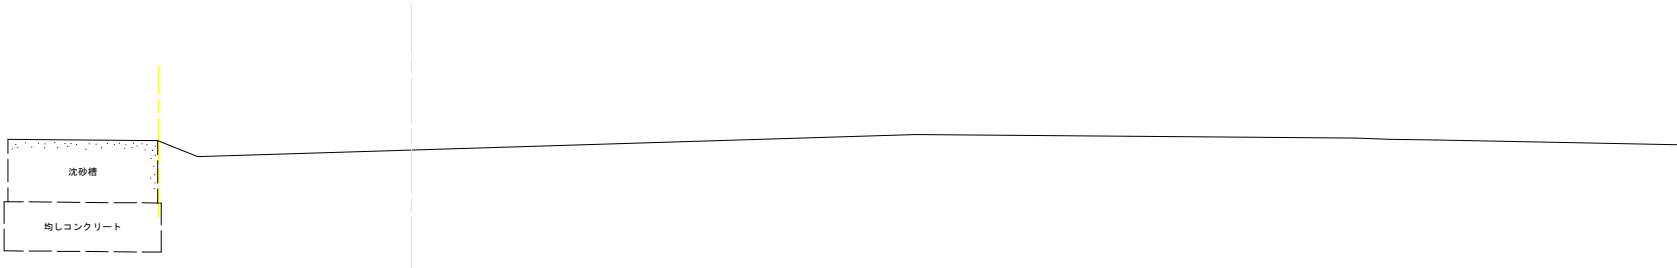

DL=-10.000

横断B (川側)
GH=-0.560
FH=

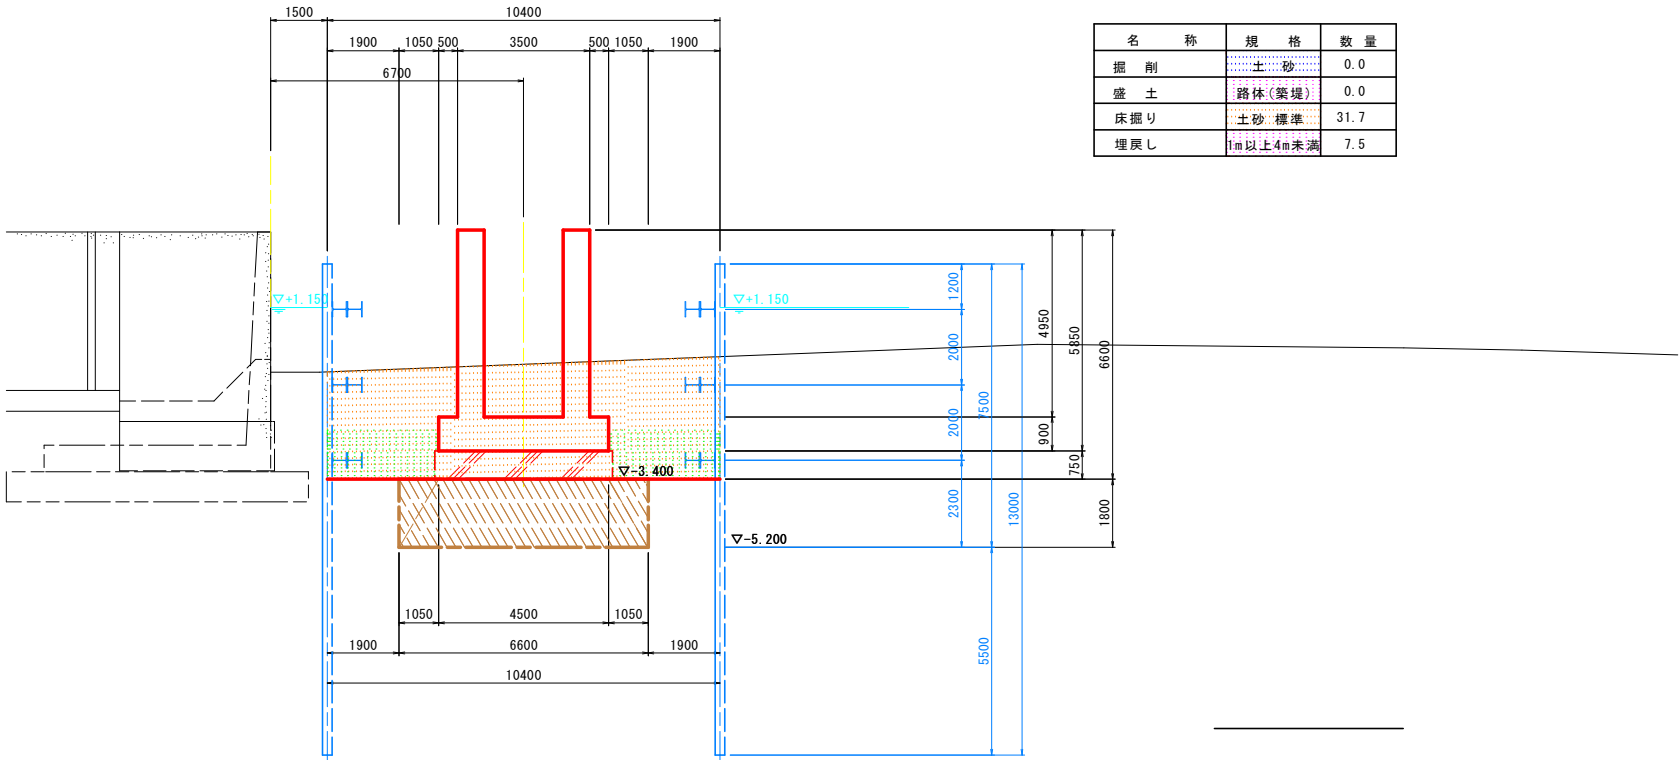

DL=-10.000


注) 現地盤線はベローケによるものである。

当初設計図面

工事名	R7波土 善蔵川 海・大里 排水機場整備工事 (担い手確保型)			
路線名等	善蔵川			
工事箇所	海部郡海陽町大里 (善蔵川排水機場)			
図面名	仮設工横断図 (1/3)			
縮尺	S=1:100	図 面 番 号	51	／ 54
会社名				
事業者名	徳島県南部総合県民局 県土整備部 (美波)			


仮設工横断面図(2/3)
吸水槽本体施工時

S=1:100

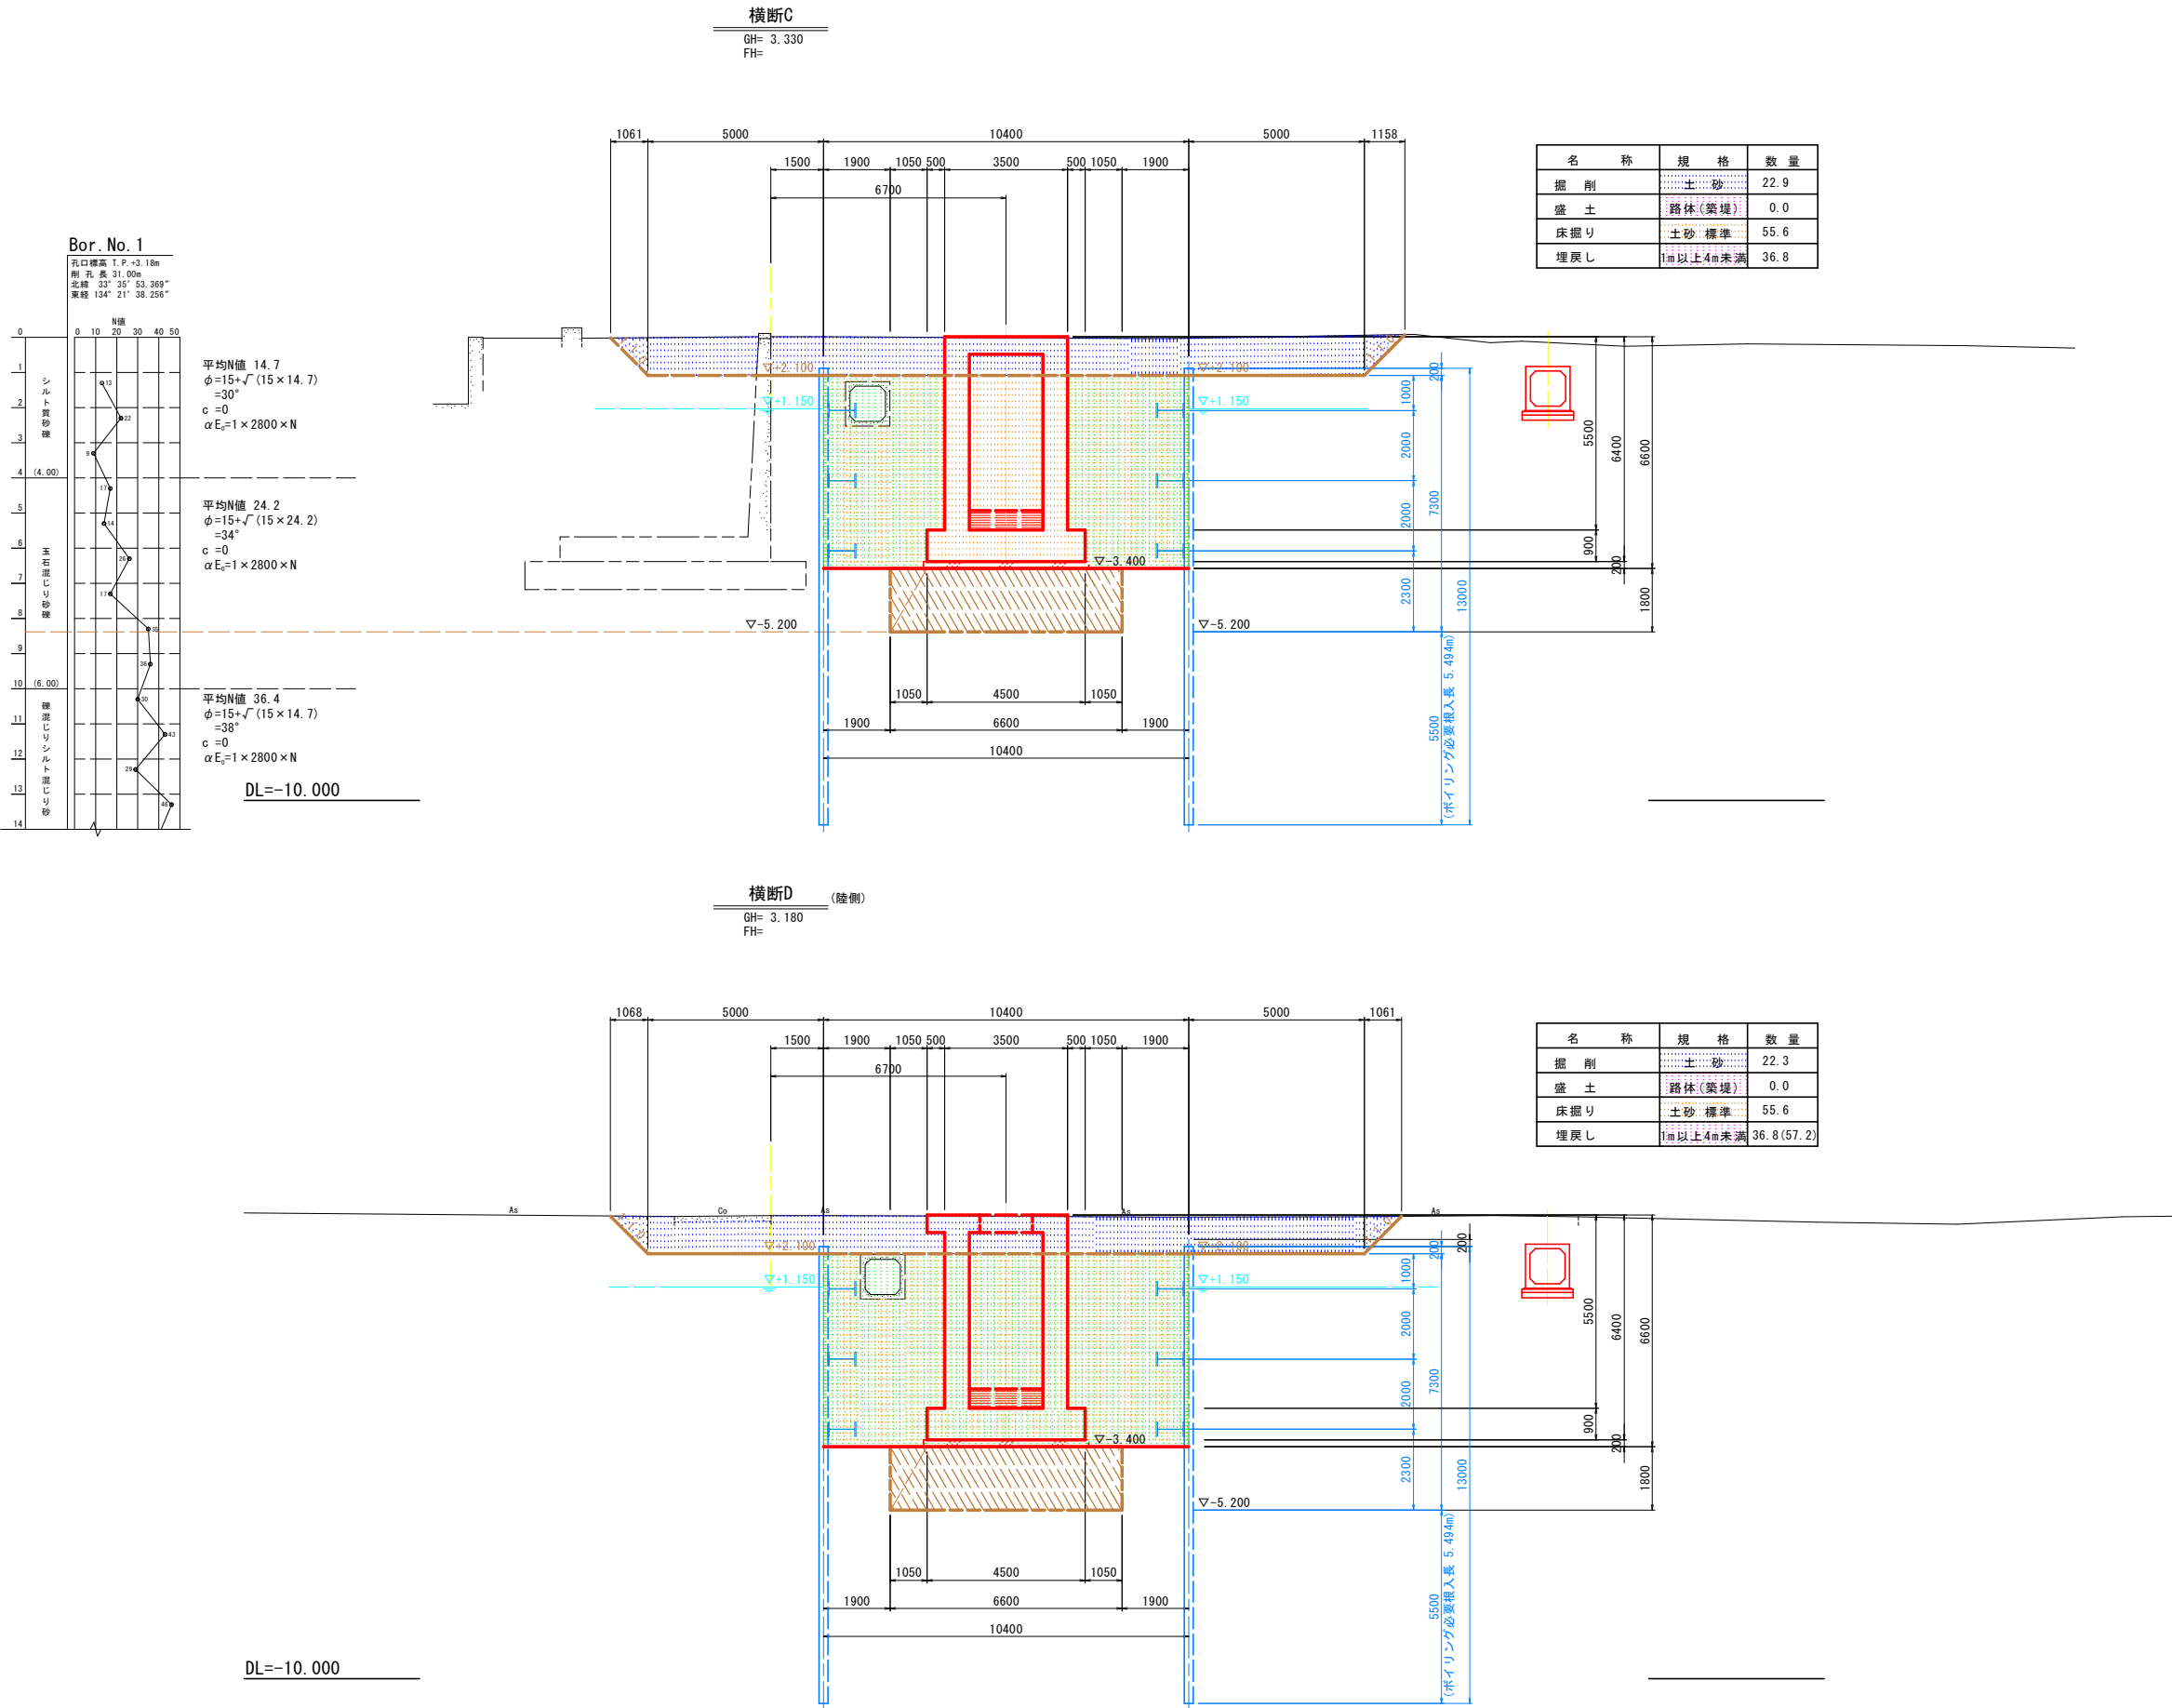

当初設計図面				
工事名	R7波土 善蔵川 海・大里 排水機場整備工事 (担い手確保型)			
路線名等	善蔵川			
工事箇所	海部郡海陽町大里 (善蔵川排水機場)			
図面名	仮設工横断面図 (2/3)			
縮尺	S=1:100	図面番号	51	54
会社名				
事業者名	徳島県南部総合県民局 県土整備部 (美波)			

仮設工横断図 (3/3) S=1:100
吸水槽本体施工時

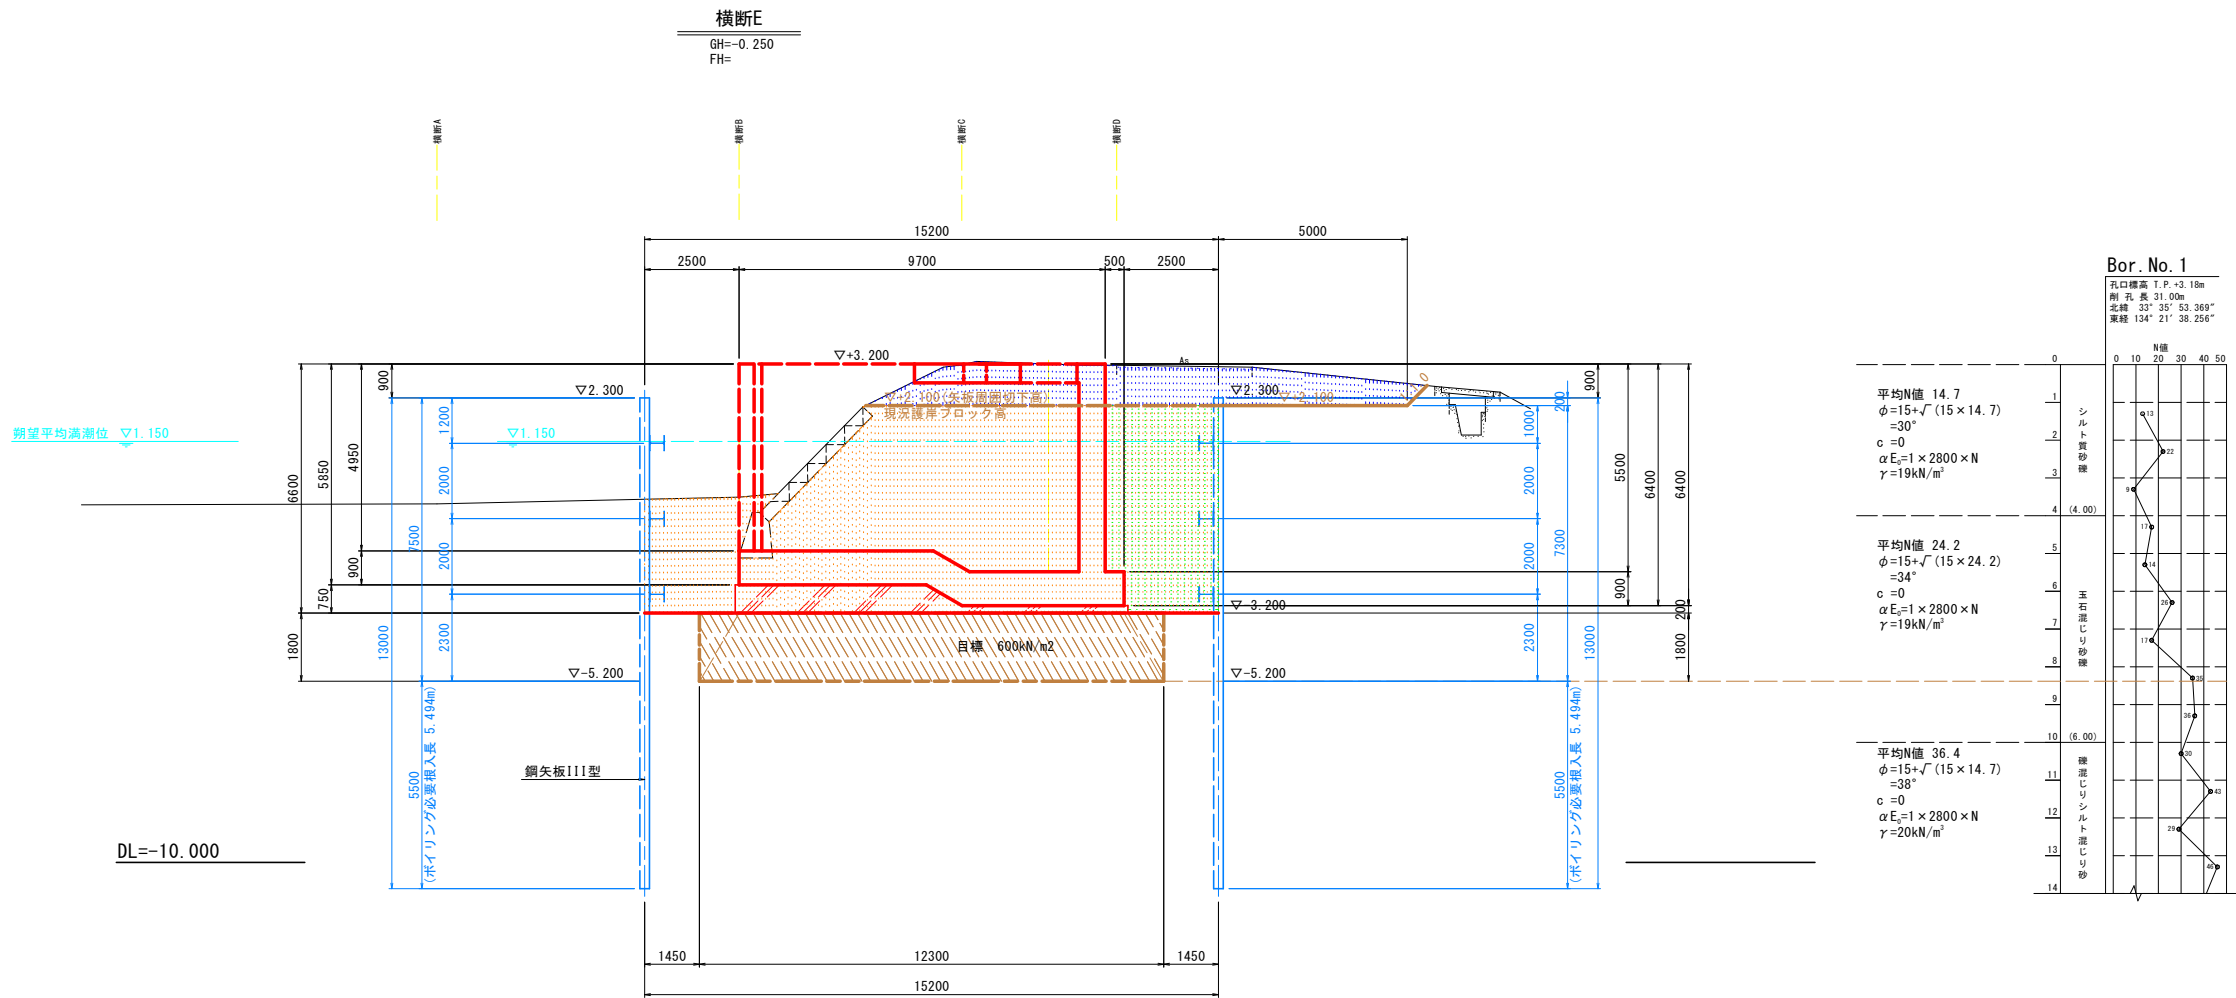


注) 現地盤線はベロケによるものである。

当初設計図面				
工事名	R7波土 善蔵川 海・大里 排水機場整備工事 (担い手確保型)			
路線名等	善蔵川			
工事箇所	海部郡海陽町大里 (善蔵川排水機場)			
図面名	仮設工横断図 (3/3)			
縮尺	S=1:100	図面番号	52	／ 54
会社名				
事業者名	徳島県南部総合県民局 県土整備部 (美波)			



仮設工横断図(1/2) S=1:100
沈砂池施工時

横断A (河川内)
GH=-0.250
FH=

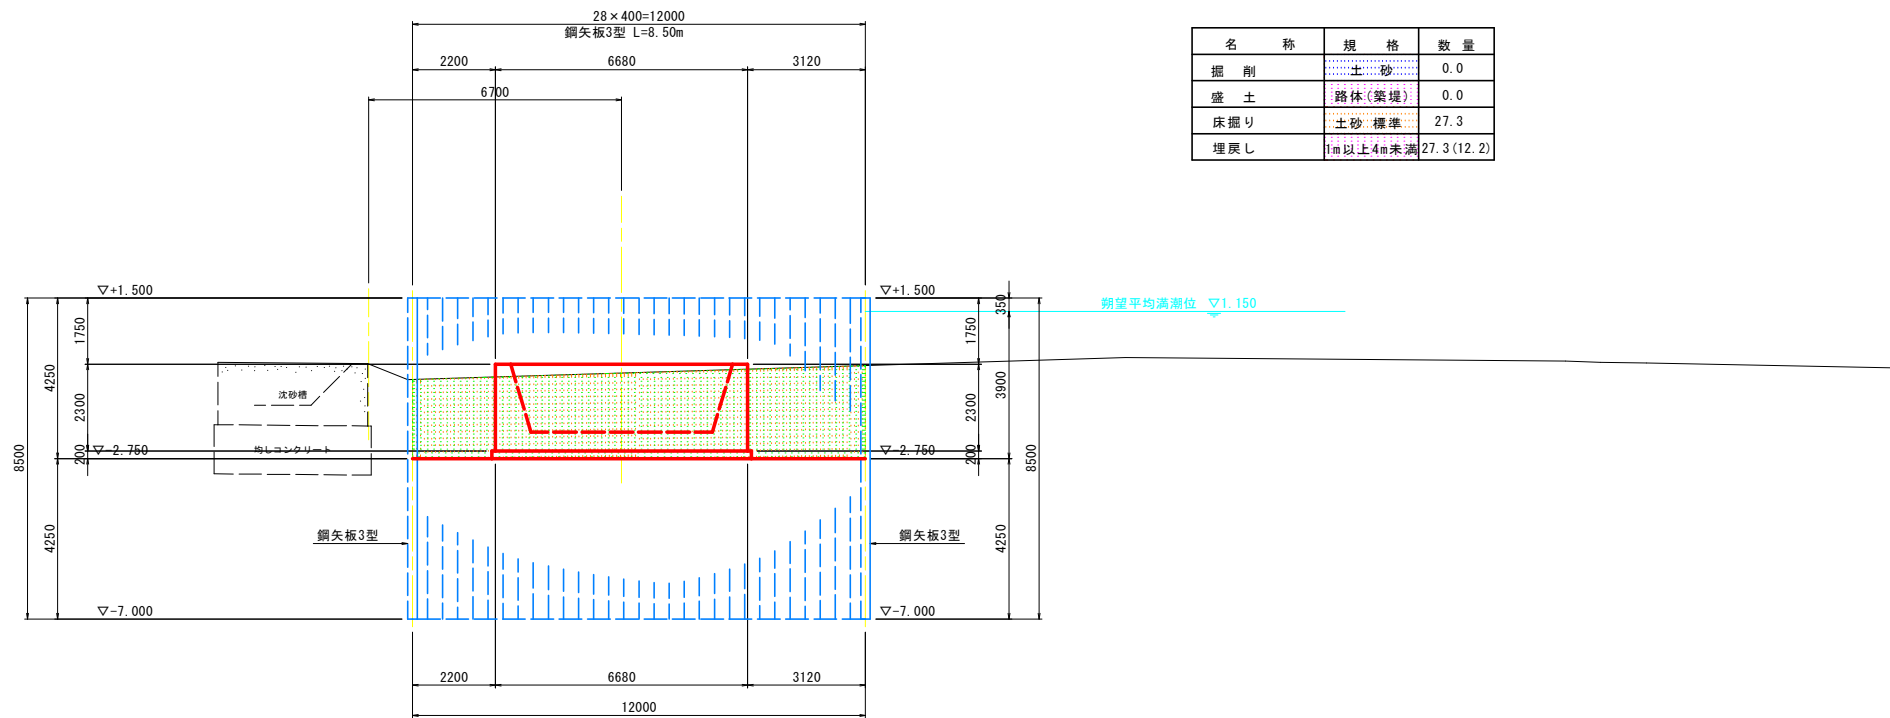

DL=-10.000

横断B (川側)
GH=-0.560
FH=

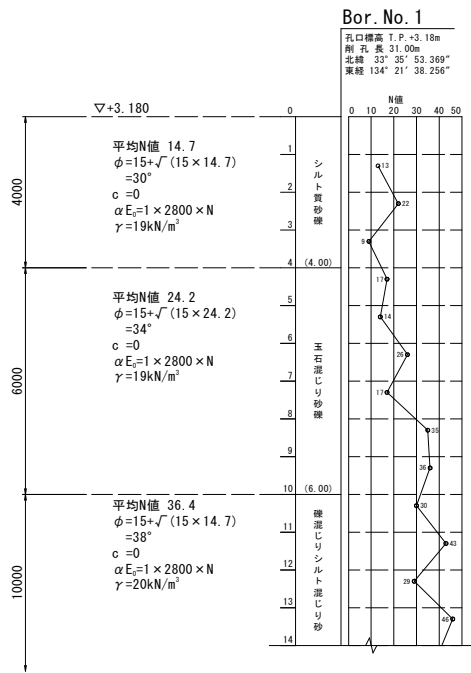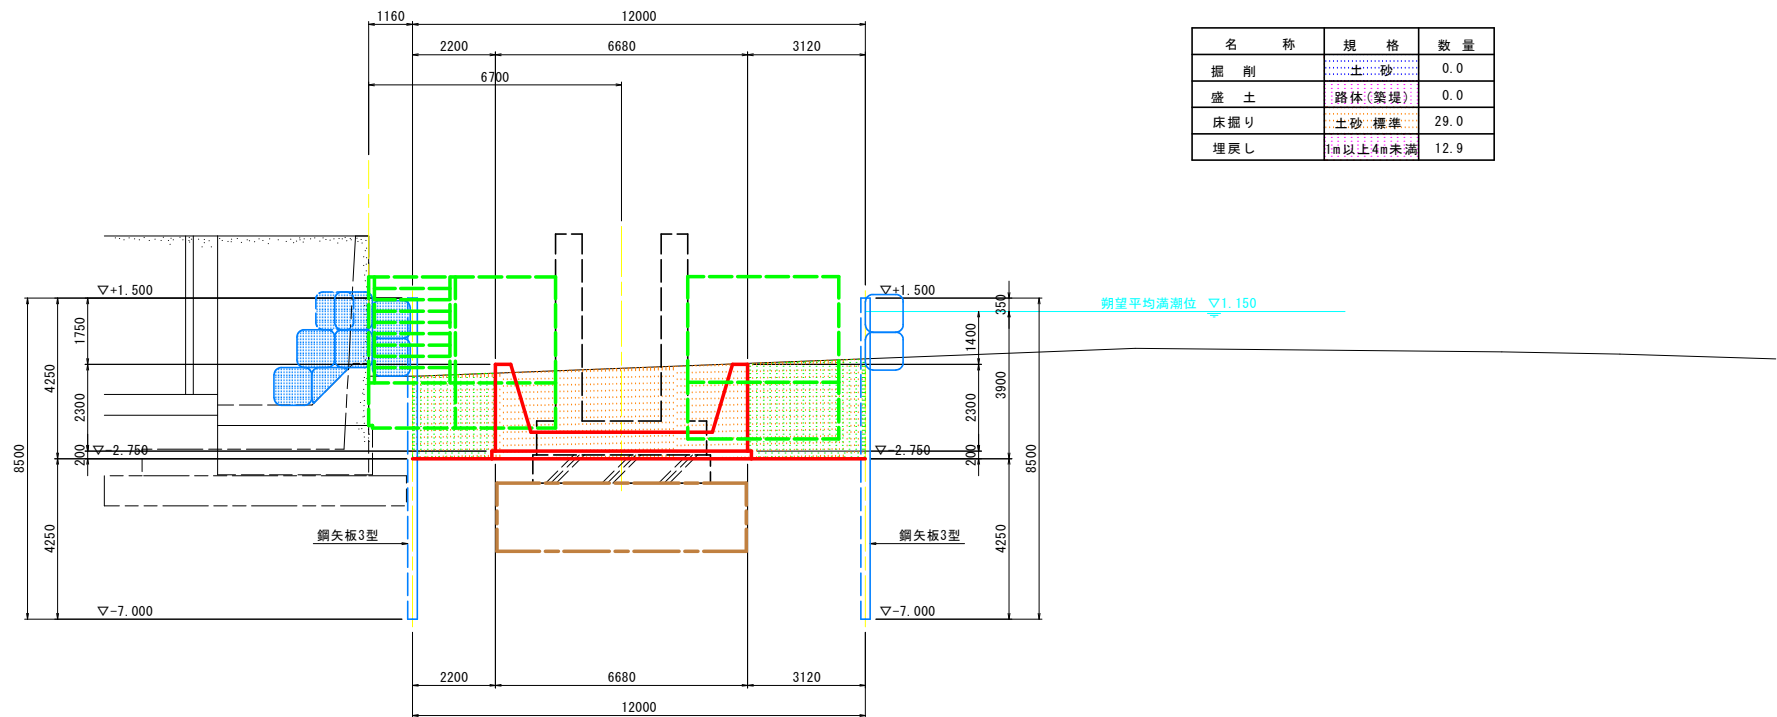


注) 現地盤線はベローケによるものである。

当初設計図面

工事名	R7波土 善蔵川 海・大里 排水機場整備工事(担い手確保型)		
路線名等	善蔵川		
工事箇所	海部郡海陽町大里(善蔵川排水機場)		
図面名	仮設工横断図(1/2)		
縮尺	S=1:100	図面番号	53 / 54
会社名			
事業者名	徳島県南部総合県民局 県土整備部(美波)		

仮設工横断図(2/2) S=1:100
沈砂池施工時

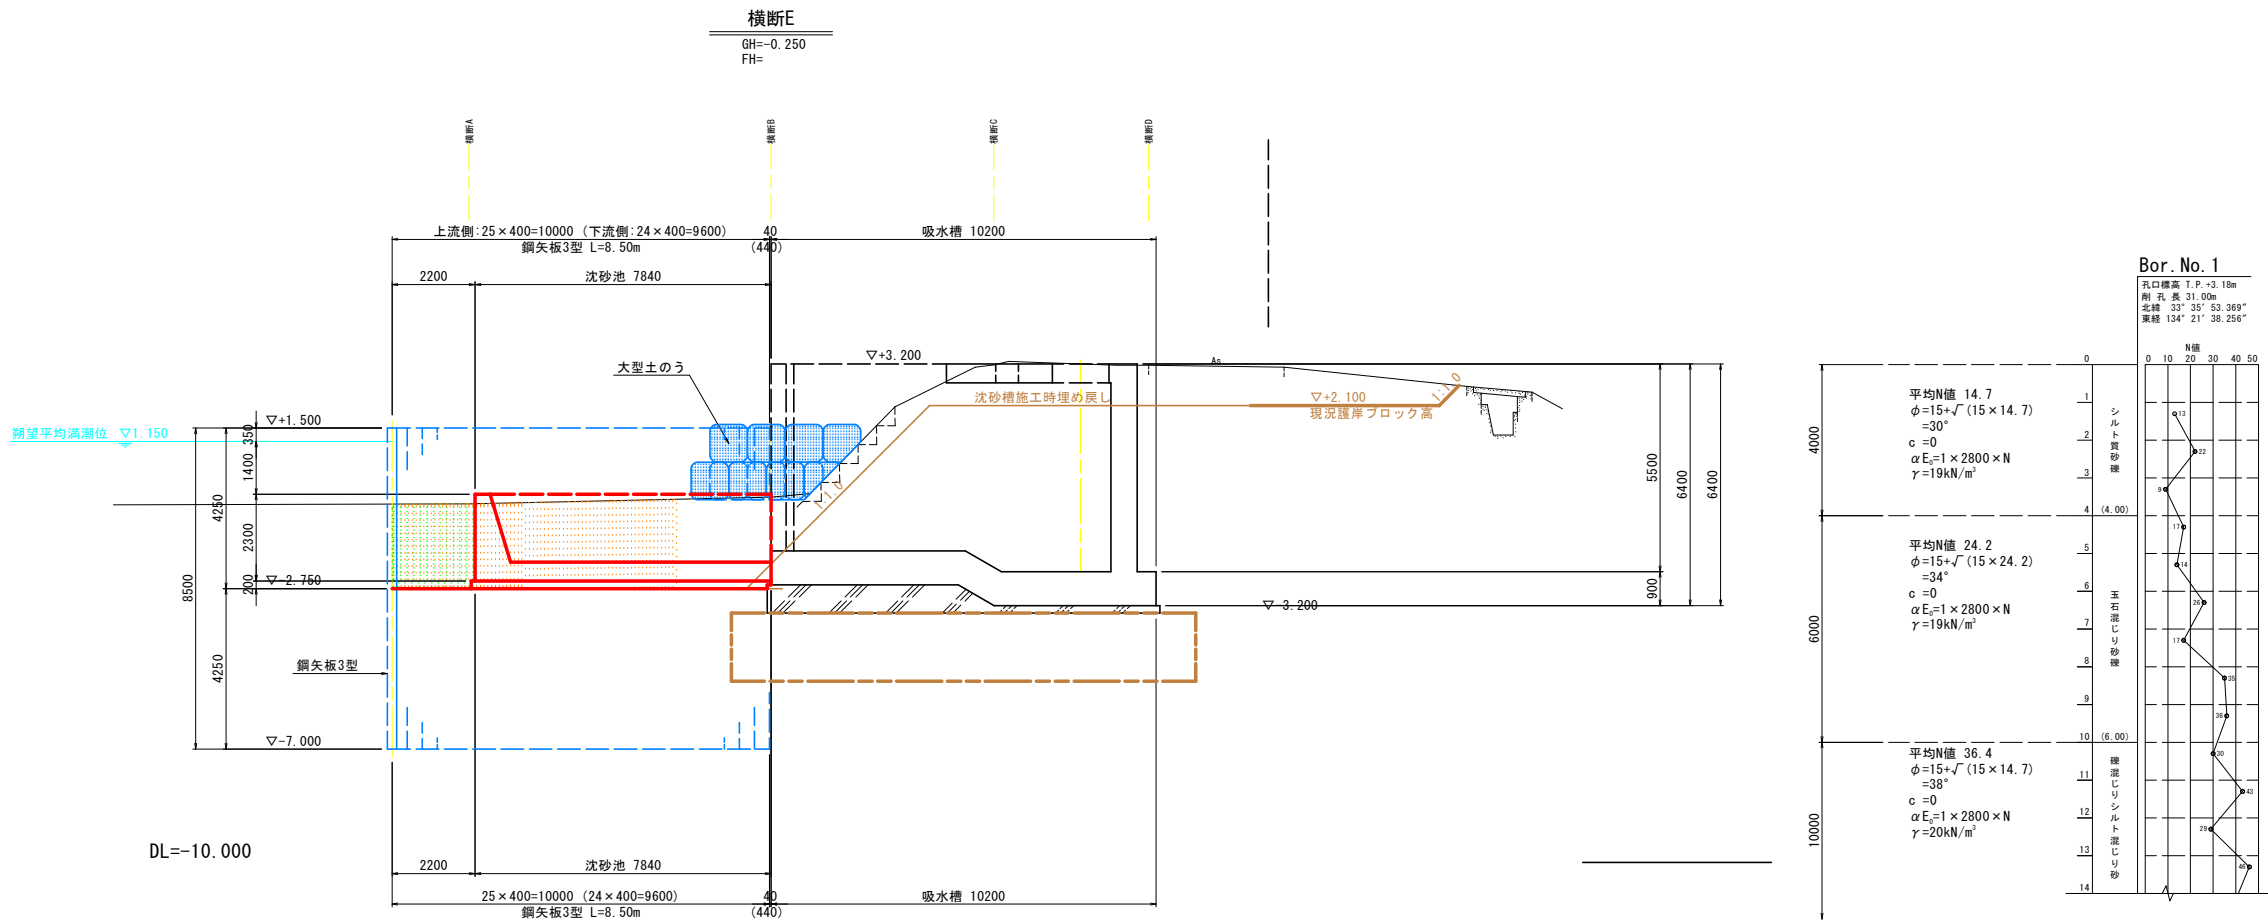

注) 現地盤線はペーロケによるものである。

当初設計図面

工事名	R7波土 善蔵川 海・大里 排水機場整備工事 (担い手確保型)		
路線名等	善蔵川		
工事箇所	海部郡海陽町大里 (善蔵川排水機場)		
図面名	仮設工横断図 (2/2)		
縮尺	S=1:100	図面番号	54 / 54
会社名			
事業者名	徳島県南部総合県民局 県土整備部 (美波)		