

平面図 S=1:500



造成面計画高 TP=3.822m  
(4.800m-0.978m)

Dランプ 施工延長  
L=17.0m  
路床安定処理工 A=156m<sup>2</sup>

Bランプ 施工延長 L=213.5m  
路床安定処理工 A=2744m<sup>2</sup>

Aランプ 施工延長 L=169.5m




造成面計画高 TP=1.8m

造成面計画高 TP=1.8m

【実施設計図面】

|      |                                             |      |      |
|------|---------------------------------------------|------|------|
| 工事名  | R7徳土 徳島津田インター線 徳・津田海岸<br>道路改良工事(1) (担い手確保型) |      |      |
| 路線名等 | 徳島津田インター線                                   |      |      |
| 工事箇所 | 徳島市津田海岸町(第1分割)                              |      |      |
| 図面名  | 平面図                                         |      |      |
| 縮尺   | 1:500                                       | 図面番号 | 1/15 |
| 会社名  |                                             |      |      |
| 事業者名 | 徳島県東部県土整備局(徳島)                              |      |      |




Aランプ縦断面図 V=1:100  
H=1:1000

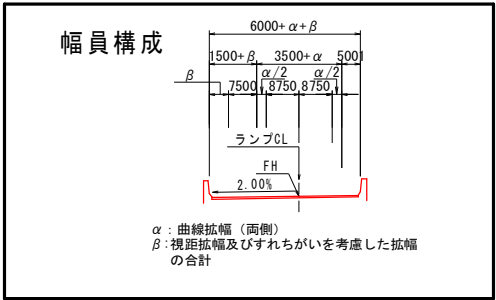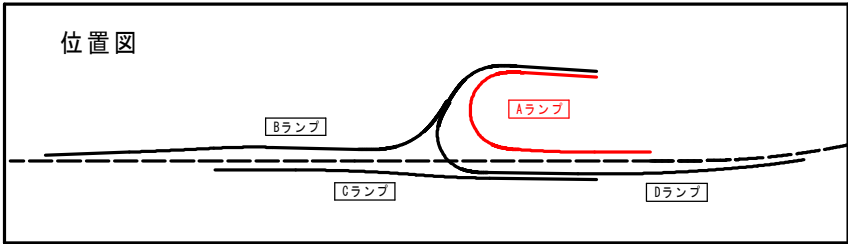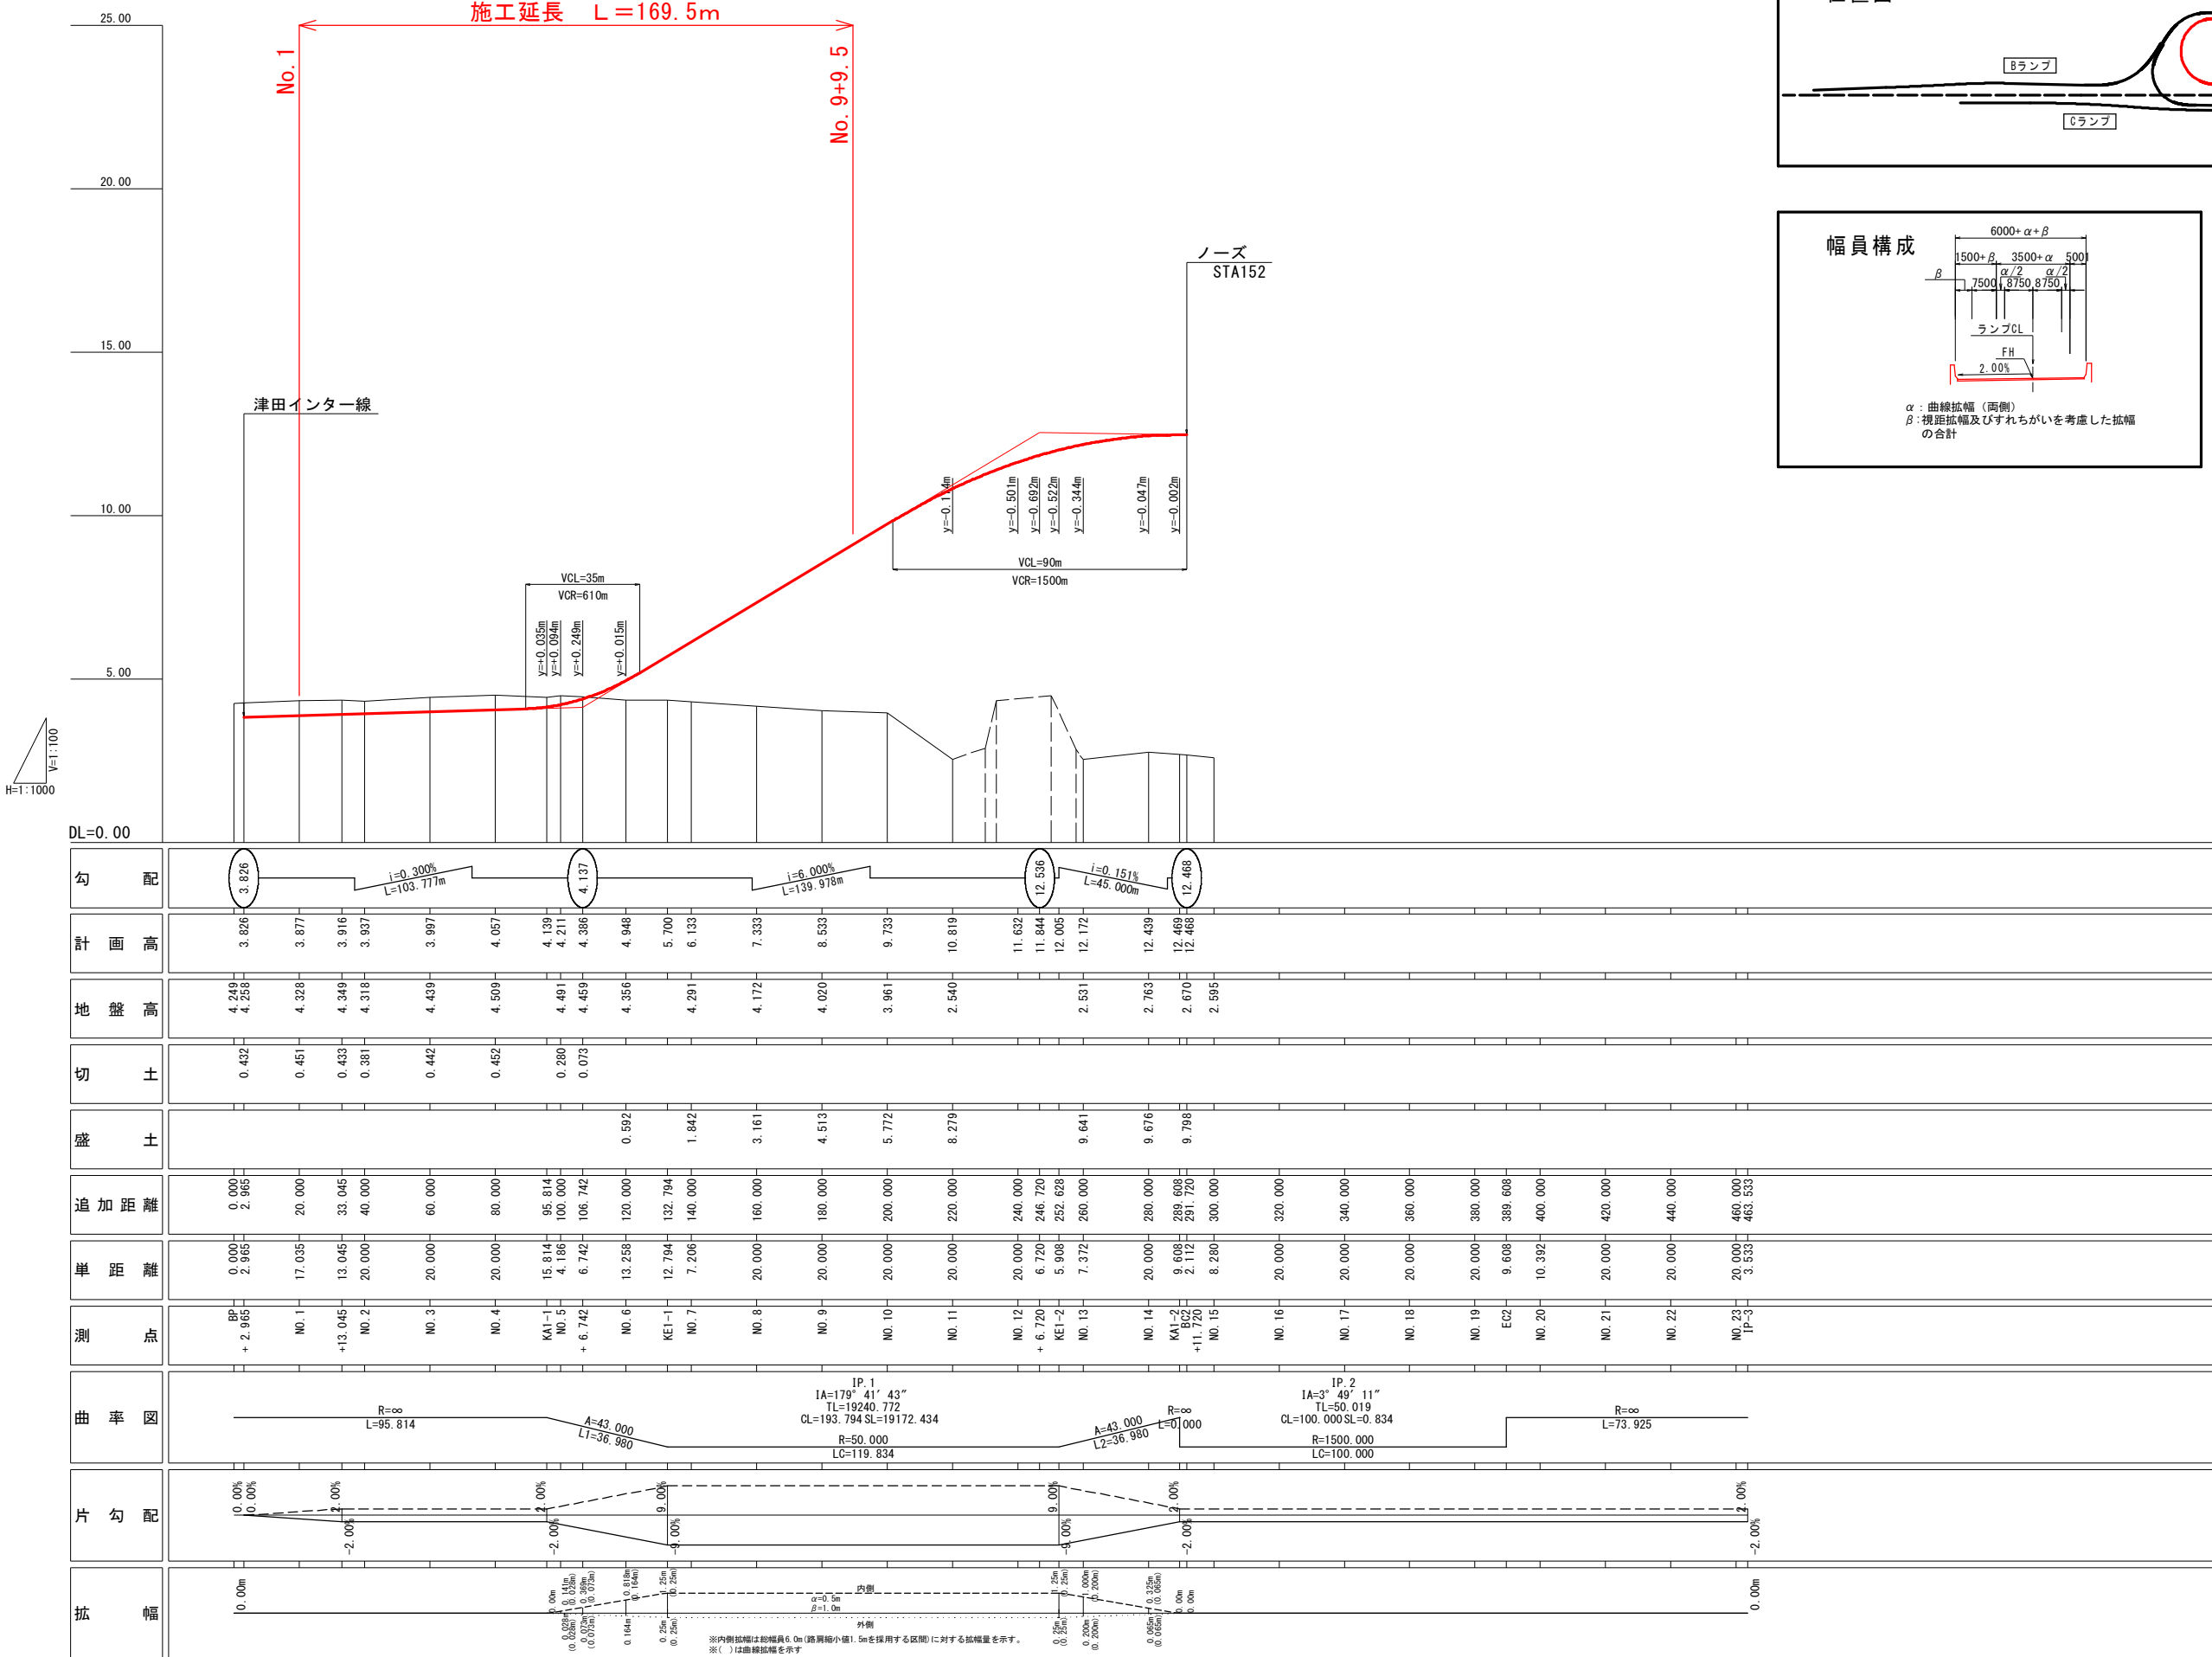


【実施設計図面】

|      |                                         |      |        |
|------|-----------------------------------------|------|--------|
| 工事名  | R7徳士 徳島津田インター線 徳・津田海岸道路改良工事(1) (担い手確保型) |      |        |
| 路線名等 | 徳島津田インター線                               |      |        |
| 工事箇所 | 徳島市津田海岸町(第1分割)                          |      |        |
| 図面名  | Aランプ縦断面図                                |      |        |
| 縮尺   | V=1:100<br>H=1:1000                     | 図面番号 | 2 / 15 |
| 会社名  |                                         |      |        |
| 事業者名 | 徳島県東部県土整備局<徳島>                          |      |        |

Bランプ縦断図 V=1:100  
H=1:1000

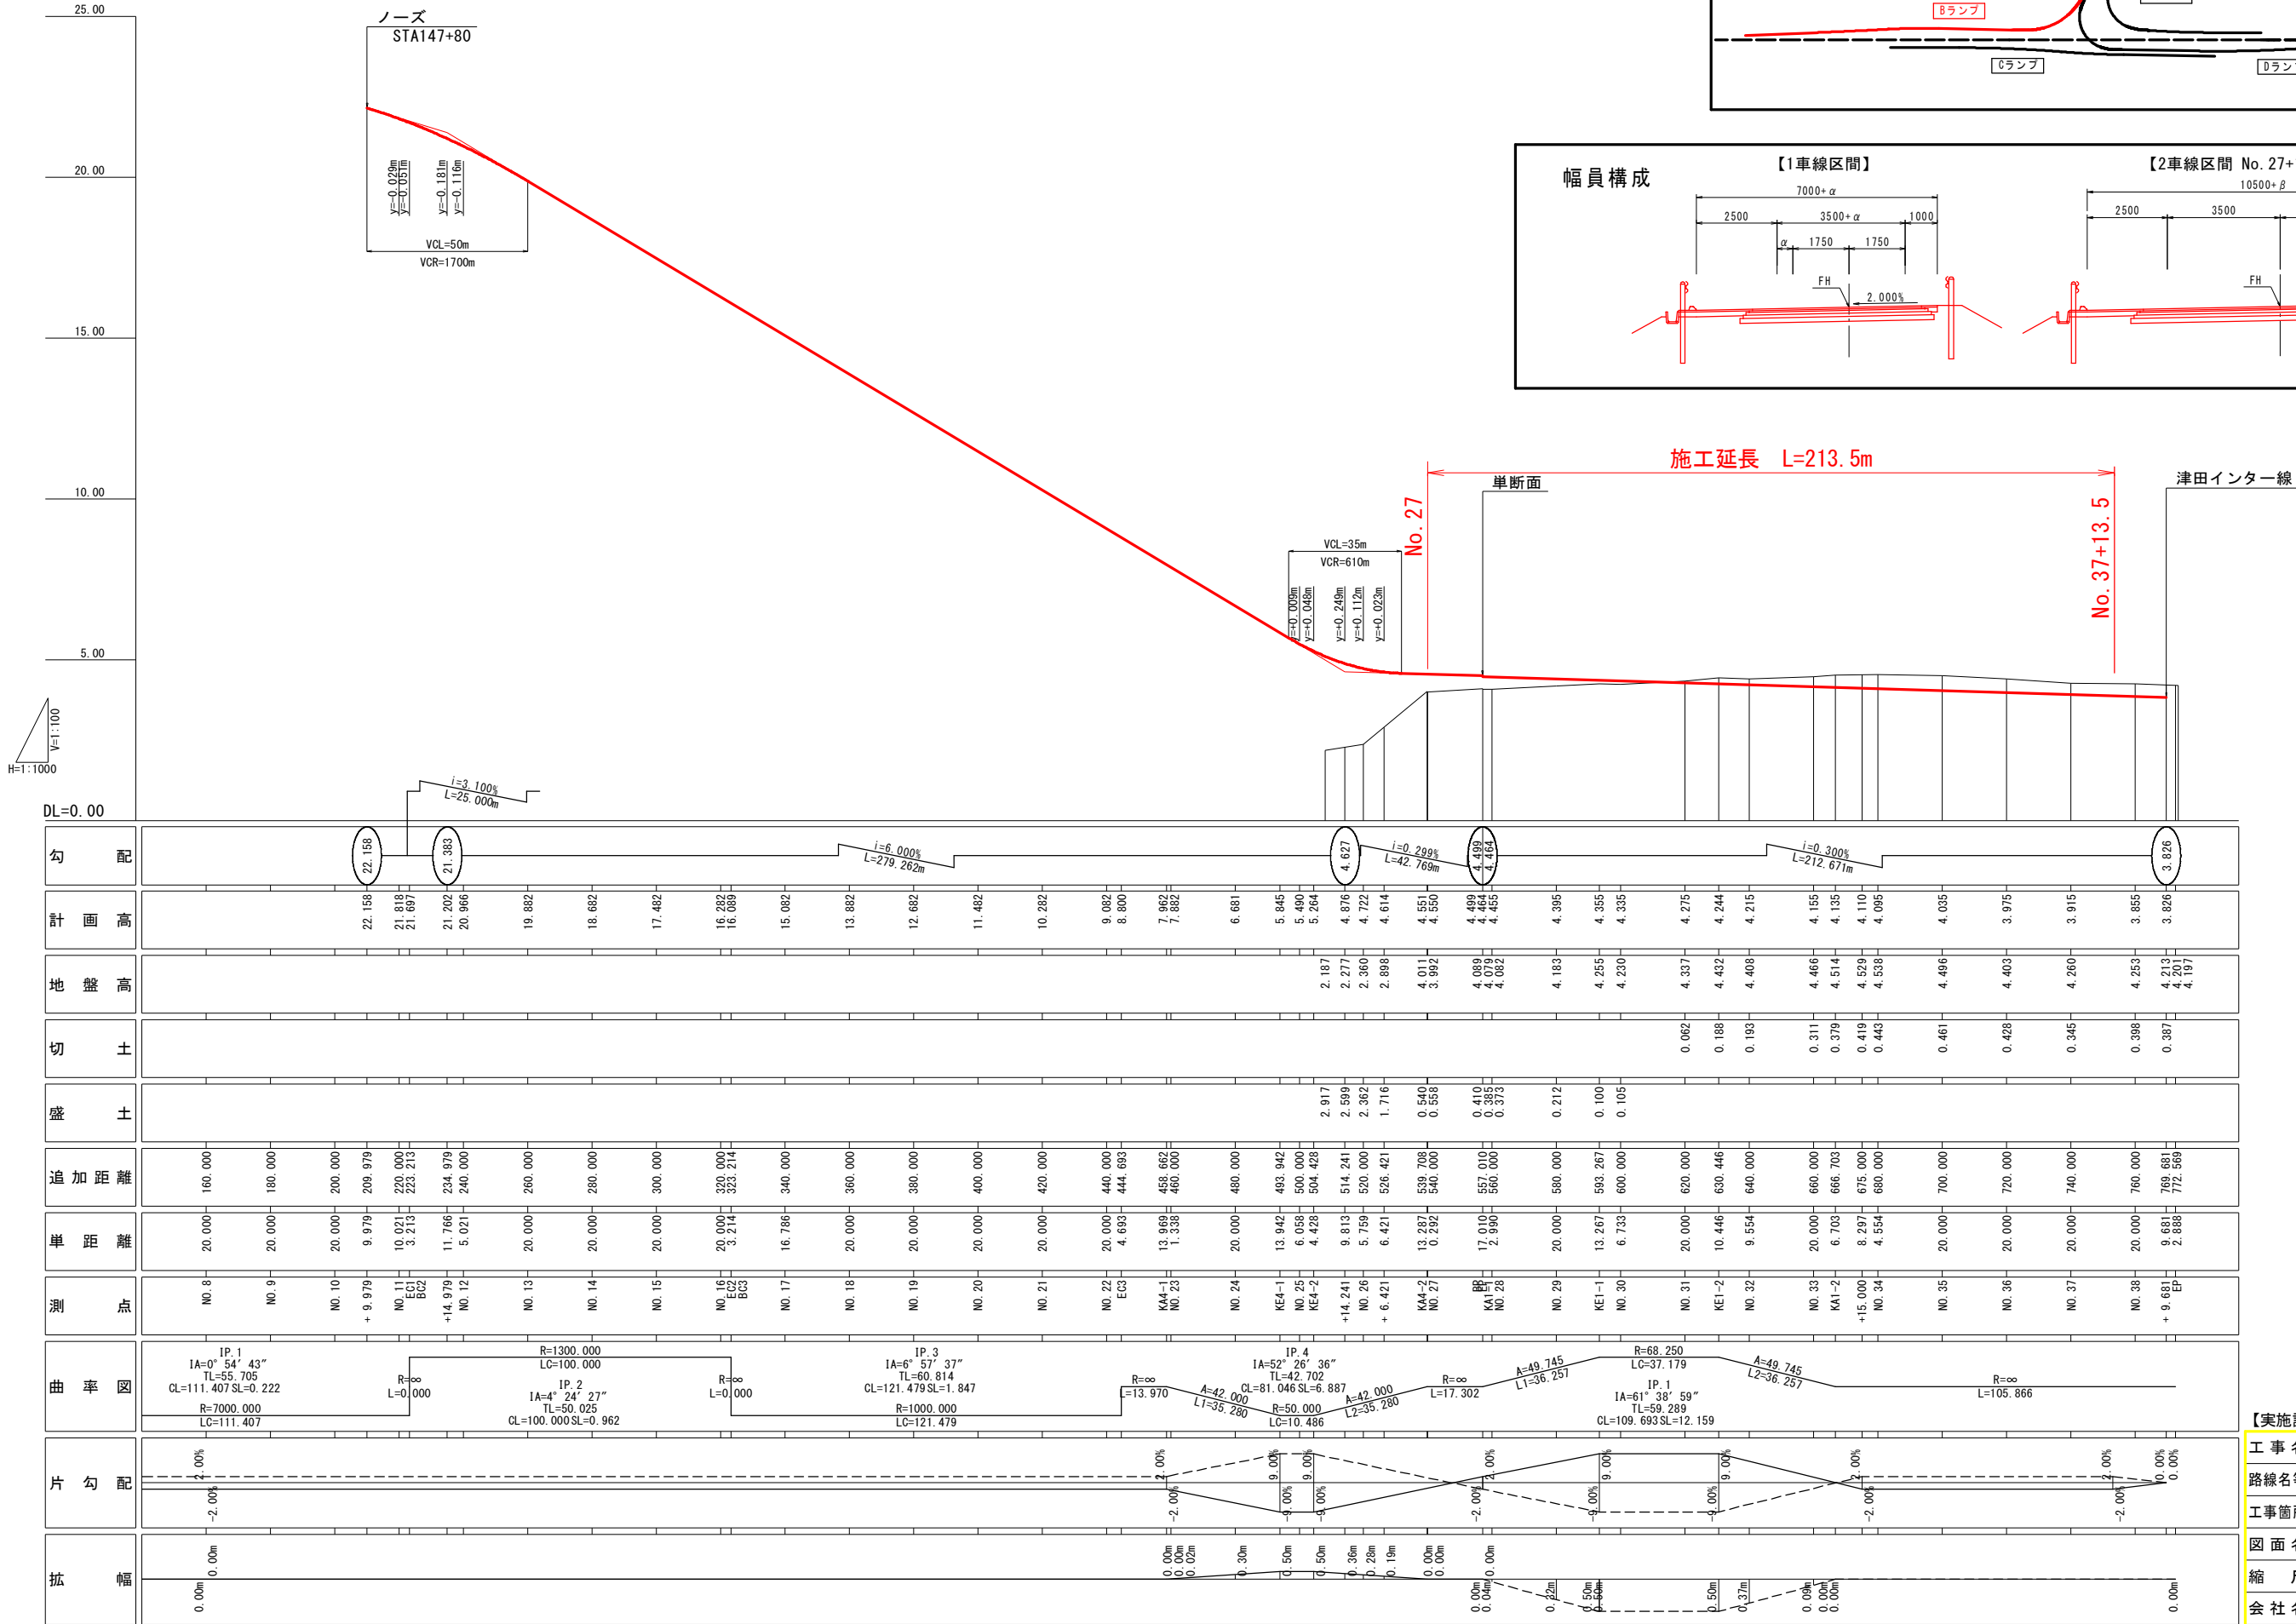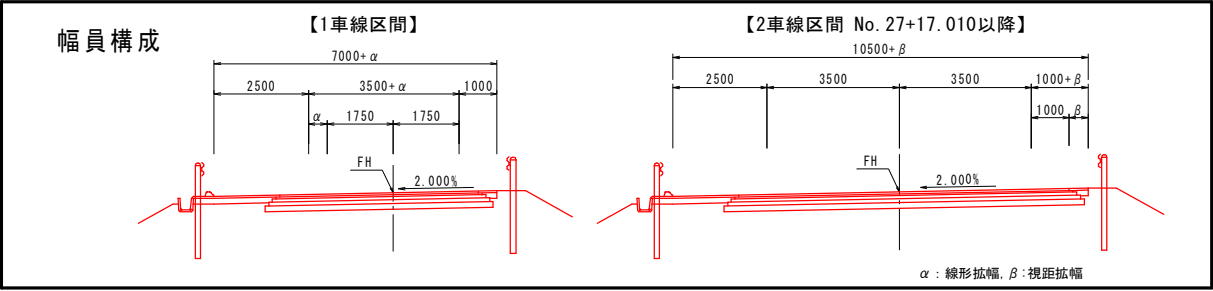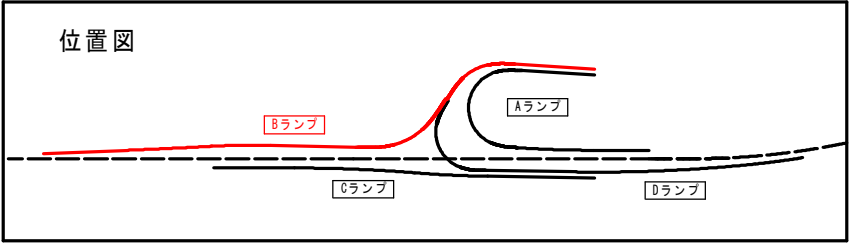

| 【実施設計図面】 |                                         |      |        |
|----------|-----------------------------------------|------|--------|
| 工事名      | R7徳土 徳島津田インター線 徳・津田海岸道路改良工事(1) (担い手確保型) |      |        |
| 路線名等     | 徳島津田インター線                               |      |        |
| 工事箇所     | 徳島市津田海岸町(第1分割)                          |      |        |
| 図面名      | Bランプ縦断図                                 |      |        |
| 縮尺       | V=1:100<br>H=1:1000                     | 図面番号 | 3 / 15 |
| 会社名      |                                         |      |        |
| 事業者名     | 徳島県東部県土整備局<徳島>                          |      |        |

 $H=1:1000$ 

### 【実施設計図面】


|       |                                             |      |        |
|-------|---------------------------------------------|------|--------|
| 工 事 名 | R7徳島 徳島津田インター線 徳・津田海岸<br>道路改良工事(1) (担い手確保型) |      |        |
| 路線名等  | 徳島津田インター線                                   |      |        |
| 工事箇所  | 徳島市津田海岸町(第1分割)                              |      |        |
| 図 面 名 | Dランプ縦断図                                     |      |        |
| 縮 尺   | V=1:100<br>H=1:1000                         | 図面番号 | 4 / 15 |
| 会 社 名 |                                             |      |        |
| 事業者名  | 徳島県東部県土整備局〈徳島〉                              |      |        |






横断図(1) S=1:100  
A・Bランプ

Aランプ  
NO. 9+18.977  
FH=9.671

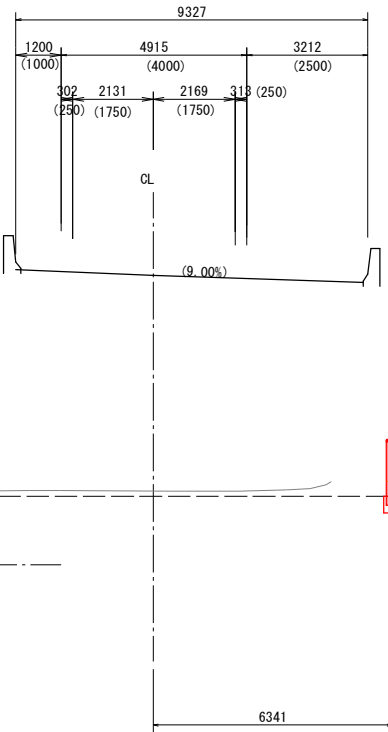

Bランプ  
NO. 28  
GH=4.082  
FH=4.455

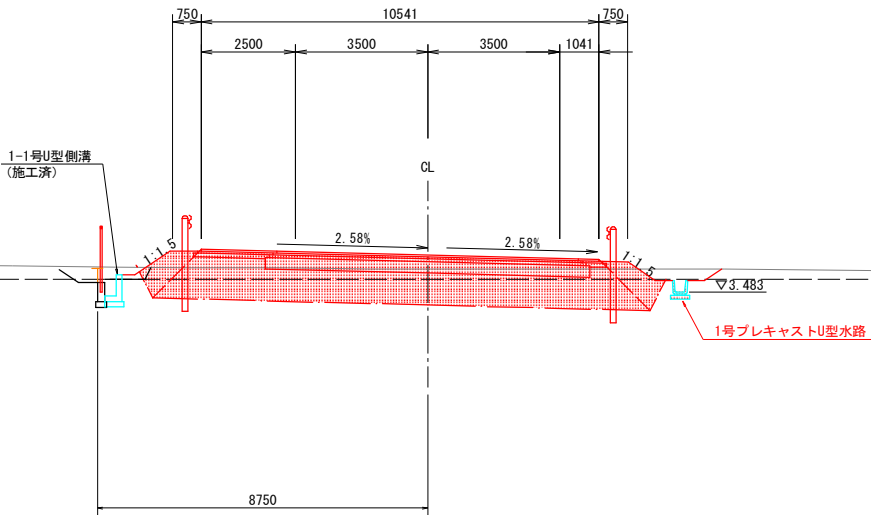

| 道路土工 (Bランプ) |           |     |     | NO.28 |  |
|-------------|-----------|-----|-----|-------|--|
| 名 称         | 規 格       | 左 側 | 右 側 |       |  |
| 掘 削         | オープンカット   | 土砂  | 0.9 |       |  |
|             | B<2.5     | -   | -   |       |  |
|             | 2.5≤B<4.0 | -   | -   |       |  |
| 路床盛土        | 4.0≤B     | -   | -   |       |  |
|             | B<2.5     | -   | -   |       |  |
|             | 2.5≤B<4.0 | -   | -   |       |  |
| 路体盛土        | 4.0≤B     | -   | -   |       |  |
|             | B<2.5     | 0.4 | 0.4 |       |  |
|             | 2.5≤B<4.0 | 0.8 | 0.8 |       |  |
| 路肩盛土        | 4.0≤B     | -   | -   |       |  |
|             | B<2.5     | -   | -   |       |  |
| 法面整形(切土部)   | 土砂        | -   | 1.1 |       |  |
| 法面整形(盛土部)   | 土砂        | 1.1 | 0.3 |       |  |

| 改良工      |     |      |  |
|----------|-----|------|--|
| 名 称      | 規 格 | 数 量  |  |
| セメント安定処理 |     | 11.6 |  |

| 排水工 作業土工 |     |     |     |
|----------|-----|-----|-----|
| 名 称      | 規 格 | 左 側 | 右 側 |
| 床掘り      | 土砂  | 0.7 | 1.2 |
| 埋戻し      | 小規模 | 0.4 | 0.5 |
| 基面整正     | 土砂  | -   | -   |

| 舗装工  |      |      |      |
|------|------|------|------|
| 名 称  | 規 格  | 左 側  | 右 側  |
| 車道舗装 | 表 層  | 8.00 |      |
|      | 基 層  | 8.20 |      |
|      | 上層路盤 | 8.40 |      |
|      | 下層路盤 | 8.60 |      |
| 路肩舗装 | 表 層  | 2.00 | 0.54 |
|      | 下層路盤 | 2.00 | 0.54 |
|      | 下層路盤 | 2.00 | 0.54 |

(造成高) TP=3.822 DL=4.800

TP=2.00

| 道路土工 (Bランプ) |           |     |     | NO.27 |  |
|-------------|-----------|-----|-----|-------|--|
| 名 称         | 規 格       | 左 側 | 右 側 |       |  |
| 掘 削         | オープンカット   | 土砂  | 0.1 |       |  |
|             | B<2.5     | -   | -   |       |  |
|             | 2.5≤B<4.0 | -   | -   |       |  |
| 路床盛土        | 4.0≤B     | 0.1 | -   |       |  |
|             | B<2.5     | -   | -   |       |  |
|             | 2.5≤B<4.0 | -   | -   |       |  |
| 路体盛土        | 4.0≤B     | -   | -   |       |  |
|             | B<2.5     | 0.0 | 0.0 |       |  |
|             | 2.5≤B<4.0 | 0.4 | 0.4 |       |  |
| 路肩盛土        | 4.0≤B     | -   | -   |       |  |
|             | B<2.5     | -   | -   |       |  |
| 法面整形(切土部)   | 土砂        | -   | -   |       |  |
| 法面整形(盛土部)   | 土砂        | 0.7 | -   |       |  |

| 改良工      |     |     |  |
|----------|-----|-----|--|
| 名 称      | 規 格 | 数 量 |  |
| セメント安定処理 |     | 6.8 |  |

| 排水工 作業土工 |     |     |     |
|----------|-----|-----|-----|
| 名 称      | 規 格 | 左 側 | 右 側 |
| 床掘り      | 土砂  | 0.7 | -   |
| 埋戻し      | 小規模 | 0.3 | -   |
| 基面整正     | 土砂  | -   | -   |


| 舗装工  |      |      |     |
|------|------|------|-----|
| 名 称  | 規 格  | 左 側  | 右 側 |
| 車道舗装 | 表 層  | 4.24 |     |
|      | 基 層  | 4.34 |     |
|      | 上層路盤 | 4.44 |     |
|      | 下層路盤 | 4.54 |     |
| 路肩舗装 | 表 層  | 2.00 | -   |
|      | 下層路盤 | 2.00 | -   |
|      | 下層路盤 | 2.00 | -   |

(造成高) TP=3.822 DL=4.800

TP=2.00

Bランプ  
NO. 27  
GH=3.992  
FH=4.480

Dランプ  
NO. 0+17.022  
GH=0.00  
FH=4.480

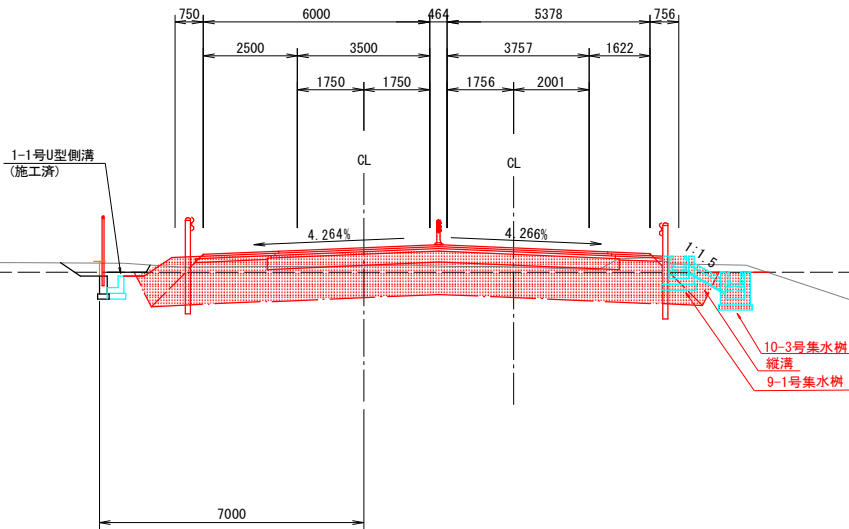

| 道路土工 (Dランプ) |           |     |     | NO.0+17.022 |  |
|-------------|-----------|-----|-----|-------------|--|
| 名 称         | 規 格       | 左 側 | 右 側 |             |  |
| 掘 削         | オープンカット   | 土砂  | 0.6 |             |  |
|             | B<2.5     | -   | -   |             |  |
|             | 2.5≤B<4.0 | -   | -   |             |  |
| 路床盛土        | 4.0≤B     | 0.2 | -   |             |  |
|             | B<2.5     | -   | -   |             |  |
|             | 2.5≤B<4.0 | -   | -   |             |  |
| 路体盛土        | 4.0≤B     | -   | -   |             |  |
|             | B<2.5     | 0.1 | 0.1 |             |  |
|             | 2.5≤B<4.0 | -   | -   |             |  |
| 路肩盛土        | 4.0≤B     | -   | -   |             |  |
|             | B<2.5     | -   | -   |             |  |
| 法面整形(切土部)   | 土砂        | -   | -   |             |  |
| 法面整形(盛土部)   | 土砂        | 0.2 | -   |             |  |

| 改良工      |     |     |  |
|----------|-----|-----|--|
| 名 称      | 規 格 | 数 量 |  |
| セメント安定処理 |     | 6.1 |  |

| 排水工 作業土工 |     |     |     |
|----------|-----|-----|-----|
| 名 称      | 規 格 | 左 側 | 右 側 |
| 床掘り      | 土砂  | 0.7 | -   |
| 埋戻し      | 小規模 | 0.5 | -   |
| 基面整正     | 土砂  | -   | -   |

【実施設計図面】

|       |                                               |      |        |
|-------|-----------------------------------------------|------|--------|
| 工事名   | R-7徳島 徳島津田インター線 徳・津田海岸<br>道路改良工事 (1) (担い手確保型) |      |        |
| 路線名等  | 徳島津田インター線                                     |      |        |
| 工事箇所  | 徳島市津田海岸町(第1分割)                                |      |        |
| 図面名   | 横断図(1)A・Bランプ                                  |      |        |
| 縮 尺   | 1:100                                         | 図面番号 | 6 / 15 |
| 会 社 名 |                                               |      |        |
| 事業者名  | 徳島県東部県土整備局<徳島>                                |      |        |


横断図(2) S=1:100  
A・Bランプ

| 道路土工 (Bランプ) |         |           |     | NO. 30 |  |
|-------------|---------|-----------|-----|--------|--|
| 名 称         | 規 格     | 左 側       | 右 側 |        |  |
| 掘 削         | オープンカット | 土砂        | 5.0 |        |  |
|             |         | B<2.5     | -   |        |  |
|             |         | 2.5≦B<4.0 | -   |        |  |
| 路床盛土        |         | 4.0≦B     | -   |        |  |
|             |         | B<2.5     | -   |        |  |
|             |         | 2.5≦B<4.0 | -   |        |  |
| 路体盛土        |         | 4.0≦B     | -   |        |  |
|             |         | B<2.5     | 0.2 |        |  |
|             |         | 2.5≦B<4.0 | 1.1 |        |  |
| 路肩盛土        |         | 4.0≦B     | -   |        |  |
|             |         | 土砂        | 0.5 |        |  |
| 法面整形(切土部)   |         | 土砂        | 1.4 |        |  |
| 法面整形(盛土部)   |         |           | -   |        |  |

| 改良工      |     |      |  |
|----------|-----|------|--|
| 名 称      | 規 格 | 数 量  |  |
| セメント安定処理 |     | 12.2 |  |

| 排水工 作業土工 |     |     |     |
|----------|-----|-----|-----|
| 名 称      | 規 格 | 左 側 | 右 側 |
| 床掘り      | 土砂  | 0.8 | -   |
| 埋戻し      | 小規模 | 0.4 | -   |
| 基面整正     | 土砂  | -   | -   |

| 舗装工  |      |      |      |
|------|------|------|------|
| 名 称  | 規 格  | 左 側  | 右 側  |
| 車道舗装 | 表 層  | 8.00 |      |
|      | 基 層  | 8.20 |      |
|      | 上層路盤 | 8.40 |      |
|      | 下層路盤 | 8.60 |      |
| 路肩舗装 | 表 層  | 2.00 | 1.00 |
|      | 下層路盤 | 2.00 | 1.00 |
|      | 下層路盤 | 2.00 | 1.00 |

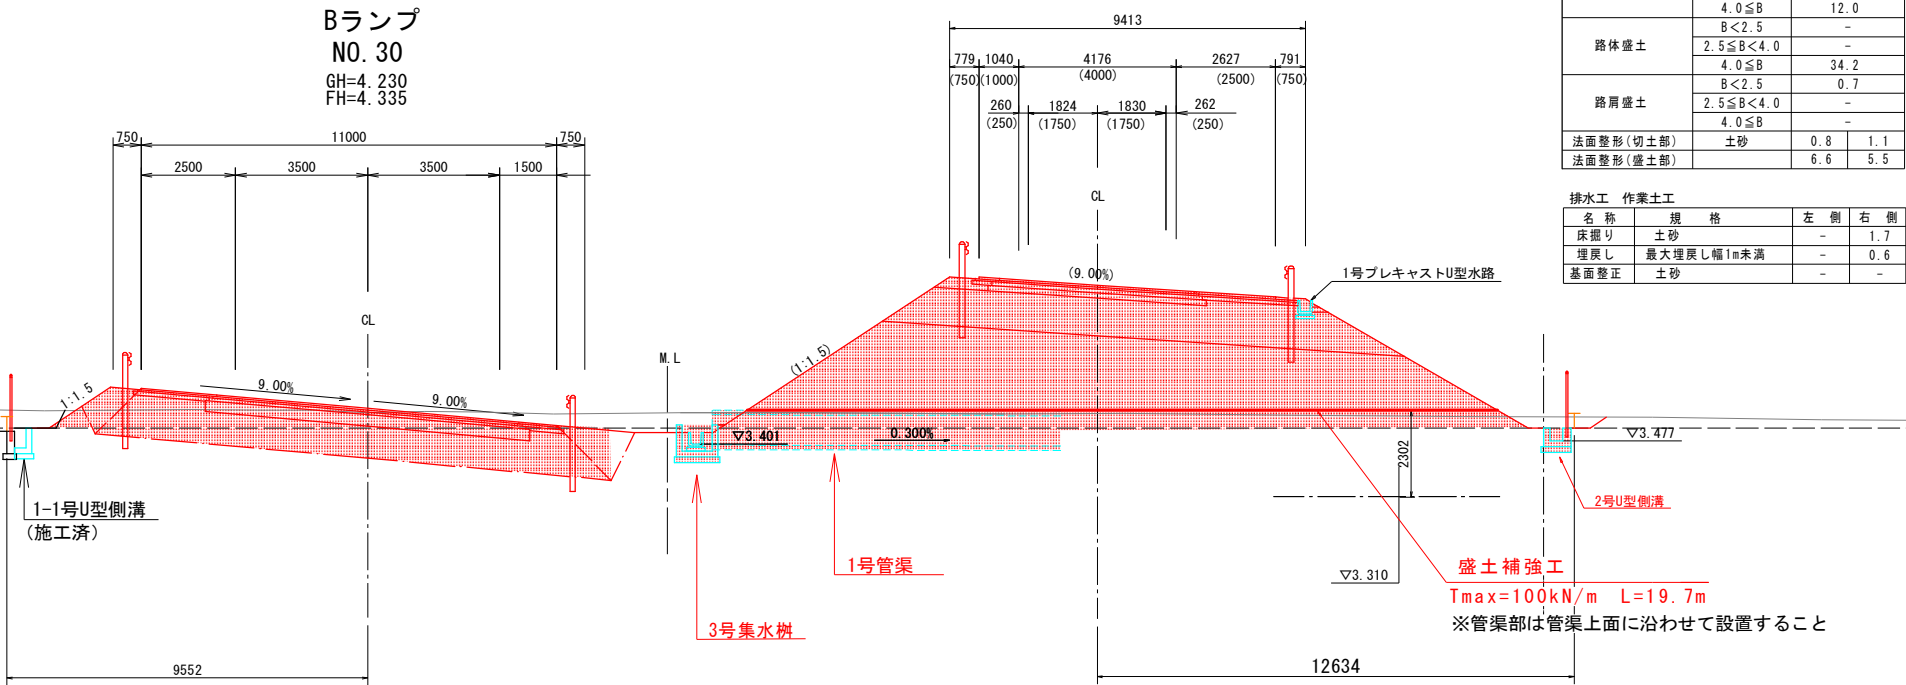


| 道路土工 (Bランプ) |         |           |     | NO. 29 |  |
|-------------|---------|-----------|-----|--------|--|
| 名 称         | 規 格     | 左 側       | 右 側 |        |  |
| 掘 削         | オープンカット | 土砂        | 3.9 |        |  |
|             |         | B<2.5     | -   |        |  |
|             |         | 2.5≦B<4.0 | -   |        |  |
| 路床盛土        |         | 4.0≦B     | -   |        |  |
|             |         | B<2.5     | -   |        |  |
|             |         | 2.5≦B<4.0 | -   |        |  |
| 路体盛土        |         | 4.0≦B     | -   |        |  |
|             |         | B<2.5     | 0.3 |        |  |
|             |         | 2.5≦B<4.0 | 1.1 |        |  |
| 路肩盛土        |         | 4.0≦B     | -   |        |  |
|             |         | 土砂        | 0.3 |        |  |
| 法面整形(切土部)   |         | 土砂        | 1.4 |        |  |
| 法面整形(盛土部)   |         |           | 0.3 |        |  |

| 改良工      |     |      |  |
|----------|-----|------|--|
| 名 称      | 規 格 | 数 量  |  |
| セメント安定処理 |     | 11.6 |  |

| 排水工 作業土工 |     |     |     |
|----------|-----|-----|-----|
| 名 称      | 規 格 | 左 側 | 右 側 |
| 床掘り      | 土砂  | 0.7 | 0.7 |
| 埋戻し      | 小規模 | 0.4 | 0.5 |
| 基面整正     | 土砂  | -   | -   |

| 舗装工  |      |      |      |
|------|------|------|------|
| 名 称  | 規 格  | 左 側  | 右 側  |
| 車道舗装 | 表 層  | 8.00 |      |
|      | 基 層  | 8.20 |      |
|      | 上層路盤 | 8.40 |      |
|      | 下層路盤 | 8.60 |      |
| 路肩舗装 | 表 層  | 2.00 | 0.82 |
|      | 下層路盤 | 2.00 | 0.82 |
|      | 下層路盤 | 2.00 | 0.82 |

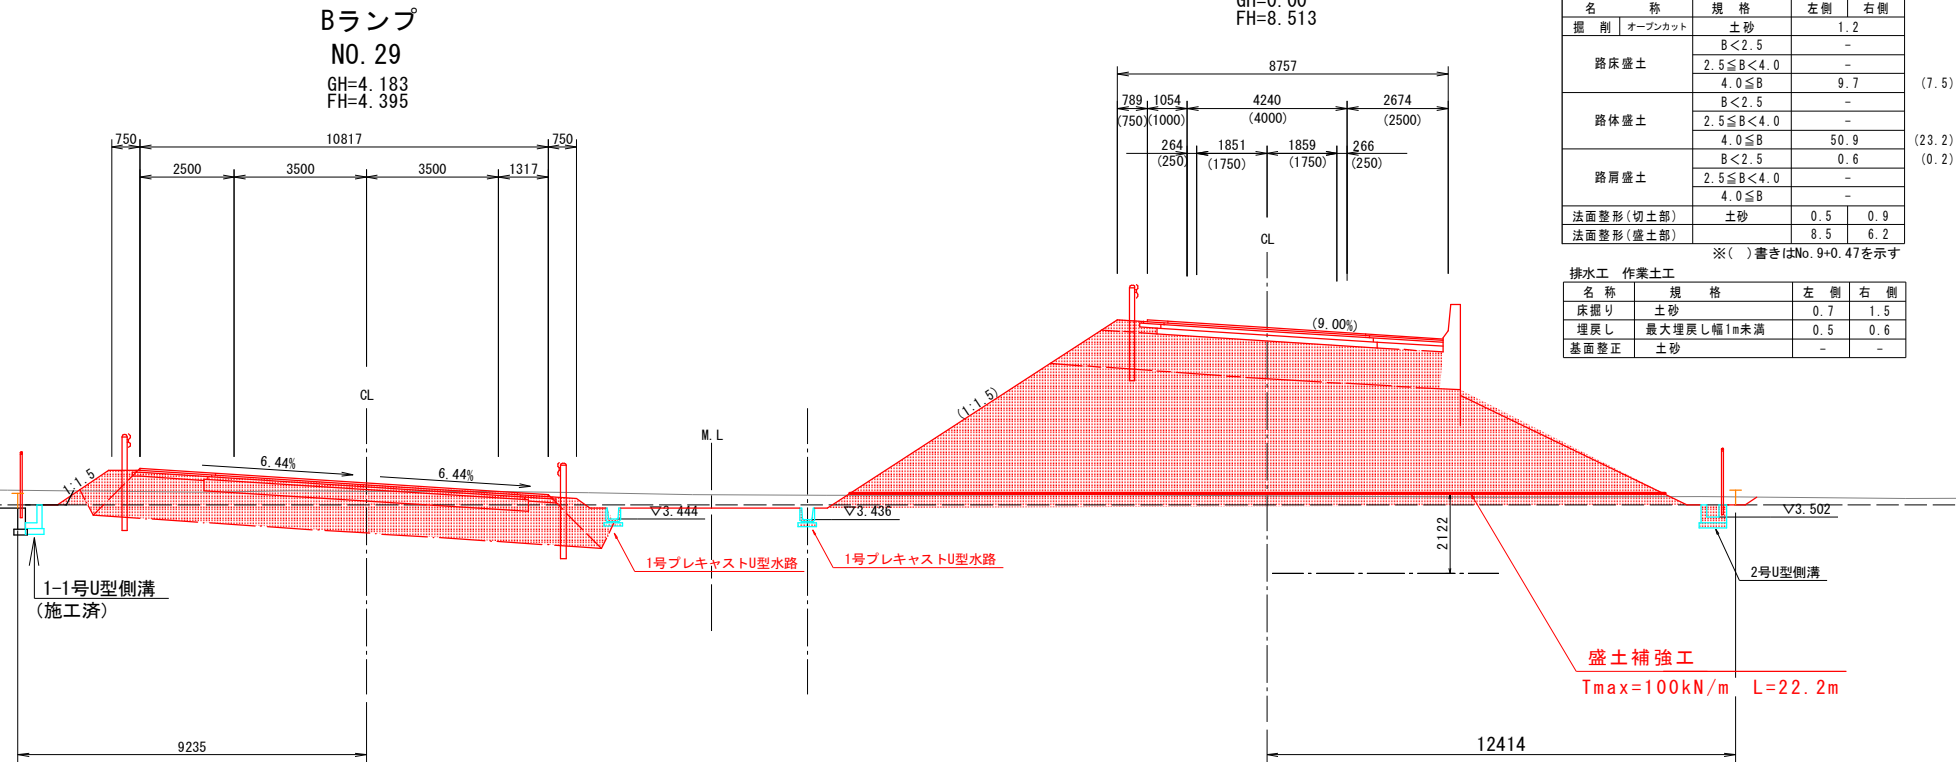

| 【実施設計図面】 |                                           |
|----------|-------------------------------------------|
| 工 事 名    | R7徳土 徳島津田インター線 徳・津田海岸 道路改良工事 (1) (担い手確保型) |
| 路線名等     | 徳島津田インター線                                 |
| 工事箇所     | 徳島市津田海岸町(第1分割)                            |
| 図 面 名    | 横断図(2) A・Bランプ                             |
| 縮 尺      | 1:100 図面番号 7 / 15                         |
| 会 社 名    |                                           |
| 事業者名     | 徳島県東部県土整備局<徳島>                            |


横断図(3) S=1:100  
A・Bランプ

| 道路土工 (Bランプ) NO.32 |         |           |     |
|-------------------|---------|-----------|-----|
| 名 称               | 規 格     | 左 側       | 右 側 |
| 掘 削               | オープンカット | 土砂        | 6.6 |
|                   |         | B<2.5     | -   |
|                   |         | 2.5≤B<4.0 | -   |
| 路床盛土              |         | 4.0≤B     | -   |
|                   |         | B<2.5     | -   |
|                   |         | 2.5≤B<4.0 | -   |
| 路体盛土              |         | 4.0≤B     | -   |
|                   |         | B<2.5     | 0.1 |
|                   |         | 2.5≤B<4.0 | -   |
| 路肩盛土              |         | 4.0≤B     | -   |
|                   |         | 土砂        | 0.8 |
| 法面整形(切土部)         | 土砂      | 0.7       | -   |

| 改良工      |     |      |  |
|----------|-----|------|--|
| 名 称      | 規 格 | 数 量  |  |
| セメント安定処理 |     | 11.8 |  |

| 排水工 作業土工 |            |     |     |
|----------|------------|-----|-----|
| 名 称      | 規 格        | 左 側 | 右 側 |
| 床掘り      | 土砂         | -   | 1.1 |
| 埋戻し      | 最大埋戻し幅1m未満 | -   | 0.3 |
| 基面整正     | 土砂         | -   | -   |

| 舗装工  |      |      |      |
|------|------|------|------|
| 名 称  | 規 格  | 左 側  | 右 側  |
| 車道舗装 | 表 層  | 8.00 |      |
|      | 基 層  | 8.20 |      |
|      | 上層路盤 | 8.40 |      |
|      | 下層路盤 | 8.60 |      |
| 路肩舗装 | 表 層  | 2.00 | 0.80 |
|      | 下層路盤 | 2.00 | 0.80 |
|      | 下層路盤 | 2.00 | 0.80 |

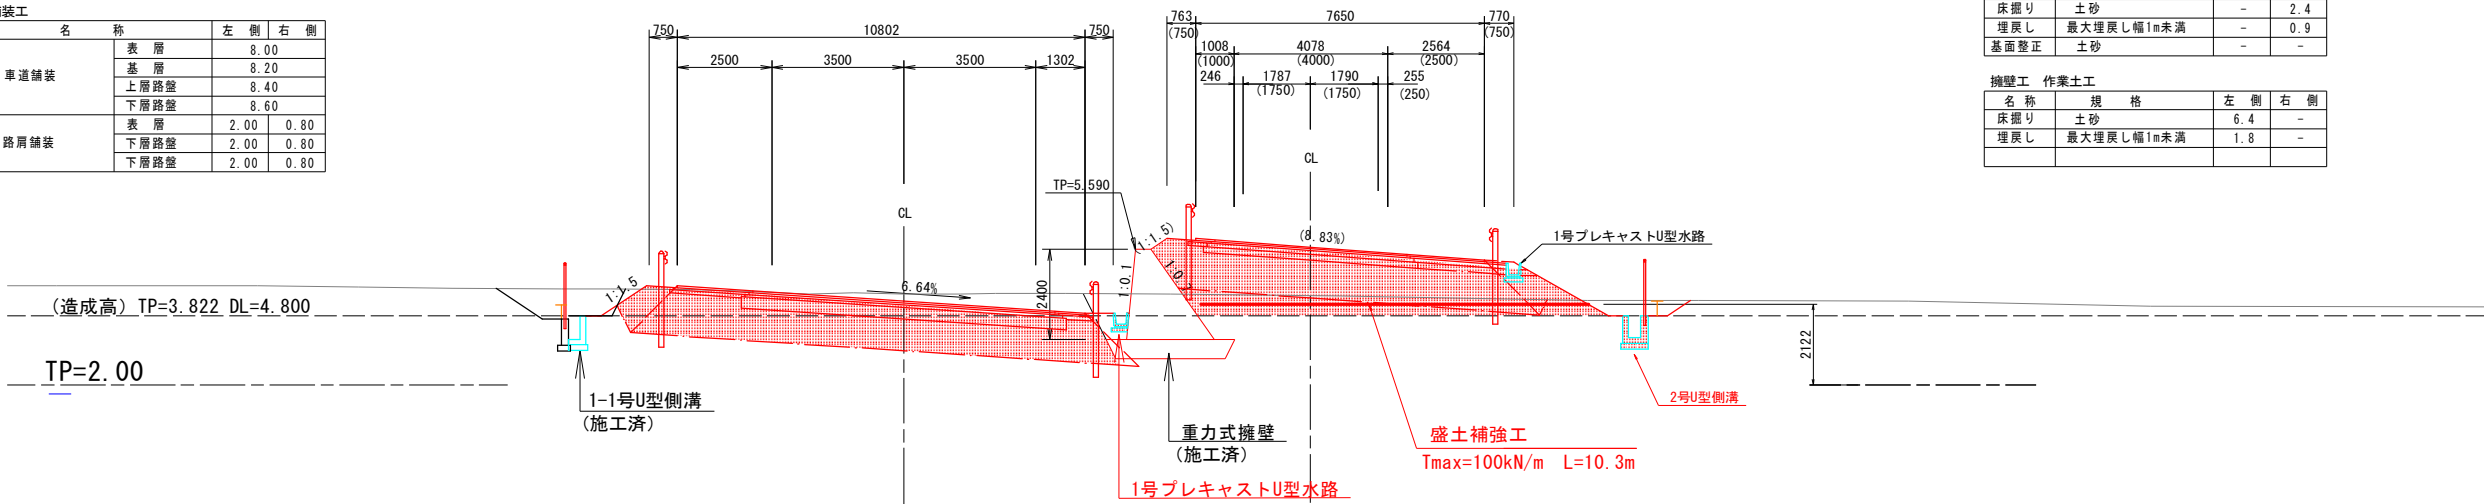

| 道路土工 (Aランプ) NO.6+11.886 |         |           |      |
|-------------------------|---------|-----------|------|
| 名 称                     | 規 格     | 左 側       | 右 側  |
| 掘 削                     | オープンカット | 土砂        | 1.5  |
|                         |         | B<2.5     | 0.1  |
|                         |         | 2.5≤B<4.0 | -    |
| 路床盛土                    |         | 4.0≤B     | 10.2 |
|                         |         | B<2.5     | 0.2  |
|                         |         | 2.5≤B<4.0 | -    |
| 路体盛土                    |         | 4.0≤B     | -    |
|                         |         | B<2.5     | 0.7  |
|                         |         | 2.5≤B<4.0 | -    |
| 路肩盛土                    |         | 4.0≤B     | -    |
|                         |         | 土砂        | 1.6  |
| 法面整形(切土部)               | 土砂      | 0.5       | 1.5  |


| 排水工 作業土工 |            |     |     |
|----------|------------|-----|-----|
| 名 称      | 規 格        | 左 側 | 右 側 |
| 床掘り      | 土砂         | -   | 2.4 |
| 埋戻し      | 最大埋戻し幅1m未満 | -   | 0.9 |
| 基面整正     | 土砂         | -   | -   |

| 擁壁工 作業土工 |            |     |     |
|----------|------------|-----|-----|
| 名 称      | 規 格        | 左 側 | 右 側 |
| 床掘り      | 土砂         | 6.4 | -   |
| 埋戻し      | 最大埋戻し幅1m未満 | 1.8 | -   |

| 道路土工 (Bランプ) NO.31 |         |           |     |
|-------------------|---------|-----------|-----|
| 名 称               | 規 格     | 左 側       | 右 側 |
| 掘 削               | オープンカット | 土砂        | 5.1 |
|                   |         | B<2.5     | -   |
|                   |         | 2.5≤B<4.0 | -   |
| 路床盛土              |         | 4.0≤B     | -   |
|                   |         | B<2.5     | -   |
|                   |         | 2.5≤B<4.0 | -   |
| 路体盛土              |         | 4.0≤B     | -   |
|                   |         | B<2.5     | 0.2 |
|                   |         | 2.5≤B<4.0 | 0.7 |
| 路肩盛土              |         | 4.0≤B     | -   |
|                   |         | 土砂        | 0.6 |
| 法面整形(切土部)         | 土砂      | 1.3       | 0.9 |

| 改良工      |     |      |  |
|----------|-----|------|--|
| 名 称      | 規 格 | 数 量  |  |
| セメント安定処理 |     | 11.5 |  |

| 排水工 作業土工 |            |     |     |
|----------|------------|-----|-----|
| 名 称      | 規 格        | 左 側 | 右 側 |
| 床掘り      | 土砂         | -   | 0.8 |
| 埋戻し      | 最大埋戻し幅1m未満 | -   | 0.5 |
| 基面整正     | 土砂         | -   | -   |

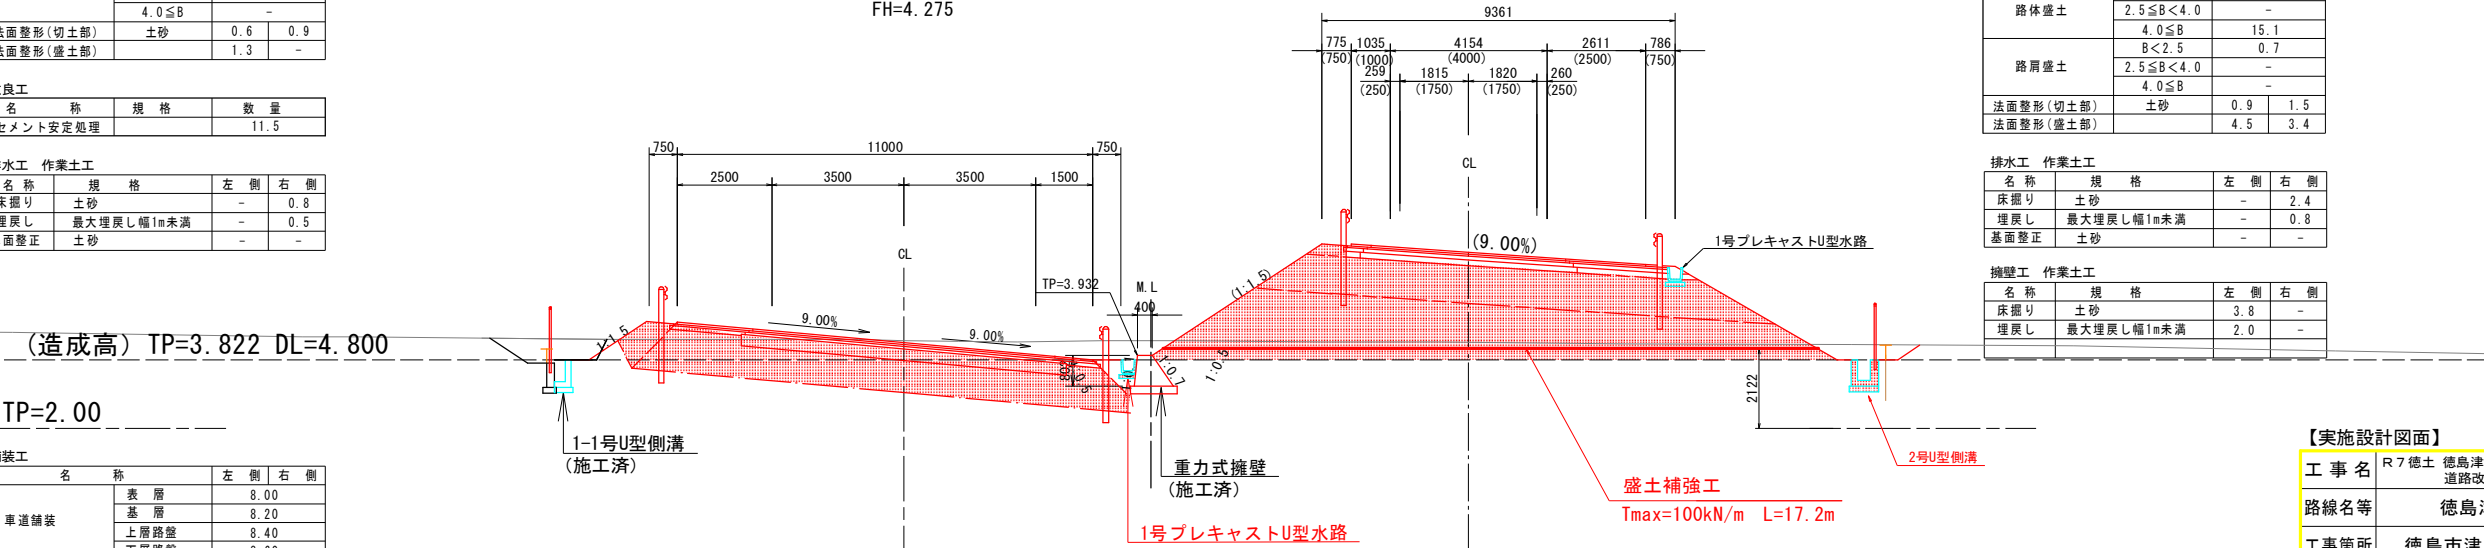

| 道路土工 (Aランプ) NO.7+8.865 |         |           |      |
|------------------------|---------|-----------|------|
| 名 称                    | 規 格     | 左 側       | 右 側  |
| 掘 削                    | オープンカット | 土砂        | -    |
|                        |         | B<2.5     | 0.1  |
|                        |         | 2.5≤B<4.0 | -    |
| 路床盛土                   |         | 4.0≤B     | 12.0 |
|                        |         | B<2.5     | -    |
|                        |         | 2.5≤B<4.0 | -    |
| 路体盛土                   |         | 4.0≤B     | 15.1 |
|                        |         | B<2.5     | 0.7  |
|                        |         | 2.5≤B<4.0 | -    |
| 路肩盛土                   |         | 4.0≤B     | -    |
|                        |         | 土砂        | 0.9  |
| 法面整形(切土部)              | 土砂      | 4.5       | 3.4  |

| 排水工 作業土工 |            |     |     |
|----------|------------|-----|-----|
| 名 称      | 規 格        | 左 側 | 右 側 |
| 床掘り      | 土砂         | -   | 2.4 |
| 埋戻し      | 最大埋戻し幅1m未満 | -   | 0.8 |
| 基面整正     | 土砂         | -   | -   |

| 擁壁工 作業土工 |            |     |     |
|----------|------------|-----|-----|
| 名 称      | 規 格        | 左 側 | 右 側 |
| 床掘り      | 土砂         | 3.8 | -   |
| 埋戻し      | 最大埋戻し幅1m未満 | 2.0 | -   |

【実施設計図面】

|       |                                              |      |        |
|-------|----------------------------------------------|------|--------|
| 工 事 名 | R7徳土 徳島津田インター線 徳・津田海岸<br>道路改良工事 (1) (担い手確保型) |      |        |
| 路線名等  | 徳島津田インター線                                    |      |        |
| 工事箇所  | 徳島市津田海岸町(第1分割)                               |      |        |
| 図 面 名 | 横断図(3)A・Bランプ                                 |      |        |
| 縮 尺   | 1:100                                        | 図面番号 | 8 / 15 |
| 会 社 名 |                                              |      |        |
| 事業者名  | 徳島県東部県土整備局<徳島>                               |      |        |



横断図(4) S=1:100  
A・Bランプ

| 道路土工 (Bランプ) |         |           |      | NO. 34 |  |
|-------------|---------|-----------|------|--------|--|
| 名 称         | 規 格     | 左 側       | 右 側  |        |  |
| 掘 削         | オープンカット | 土砂        | 10.0 |        |  |
|             |         | B<2.5     | -    |        |  |
|             |         | 2.5≤B<4.0 | -    |        |  |
| 路床盛土        |         | 4.0≤B     | -    |        |  |
|             |         | B<2.5     | -    |        |  |
|             |         | 2.5≤B<4.0 | -    |        |  |
| 路体盛土        |         | 4.0≤B     | -    |        |  |
|             |         | B<2.5     | -    |        |  |
|             |         | 2.5≤B<4.0 | -    |        |  |
| 路肩盛土        |         | 4.0≤B     | -    |        |  |
|             |         | B<2.5     | -    |        |  |
|             |         | 2.5≤B<4.0 | -    |        |  |
| 法面整形(切土部)   | 土砂      | -         | -    |        |  |
| 法面整形(盛土部)   |         | -         | -    |        |  |

| 改良工      |     |      |  |
|----------|-----|------|--|
| 名 称      | 規 格 | 数 量  |  |
| セメント安定処理 |     | 11.3 |  |

| 排水工 作業土工 |     |     |     |  |
|----------|-----|-----|-----|--|
| 名 称      | 規 格 | 左 側 | 右 側 |  |
| 床掘り      | 土砂  | 1.0 | -   |  |
| 埋戻し      | 小規模 | 0.5 | -   |  |
| 基面整正     | 土砂  | -   | -   |  |

| 舗装工  |      |      |     |
|------|------|------|-----|
| 名 称  | 規 格  | 左 側  | 右 側 |
| 車道舗装 | 表 層  | 8.25 |     |
|      | 基 層  | 8.35 |     |
|      | 上層路盤 | 8.45 |     |
|      | 下層路盤 | 8.55 |     |
| 路肩舗装 | 表 層  | 2.00 | -   |
|      | 下層路盤 | 2.00 | -   |
|      | 下層路盤 | 2.00 | -   |


(造成高) TP=3.822 DL=4.800

TP=2.00

| 道路土工 (Aランプ) |         |           |     | NO. 4+13.045 |  |
|-------------|---------|-----------|-----|--------------|--|
| 名 称         | 規 格     | 左 側       | 右 側 |              |  |
| 掘 削         | オープンカット | 土砂        | 6.9 |              |  |
|             |         | B<2.5     | -   |              |  |
|             |         | 2.5≤B<4.0 | -   |              |  |
| 路床盛土        |         | 4.0≤B     | -   |              |  |
|             |         | B<2.5     | -   |              |  |
|             |         | 2.5≤B<4.0 | -   |              |  |
| 路体盛土        |         | 4.0≤B     | -   |              |  |
|             |         | B<2.5     | -   |              |  |
|             |         | 2.5≤B<4.0 | -   |              |  |
| 路肩盛土        |         | 4.0≤B     | -   |              |  |
|             |         | B<2.5     | -   |              |  |
|             |         | 2.5≤B<4.0 | -   |              |  |
| 法面整形(切土部)   | 土砂      | -         | 1.2 |              |  |
| 法面整形(盛土部)   |         | -         | -   |              |  |

| 改良工      |     |     |  |
|----------|-----|-----|--|
| 名 称      | 規 格 | 数 量 |  |
| セメント安定処理 |     | 8.1 |  |

| 排水工 作業土工 |            |     |     |  |
|----------|------------|-----|-----|--|
| 名 称      | 規 格        | 左 側 | 右 側 |  |
| 床掘り      | 土砂         | -   | 1.6 |  |
| 埋戻し      | 最大埋戻し幅1m未満 | -   | 1.0 |  |
| 基面整正     | 土砂         | -   | -   |  |

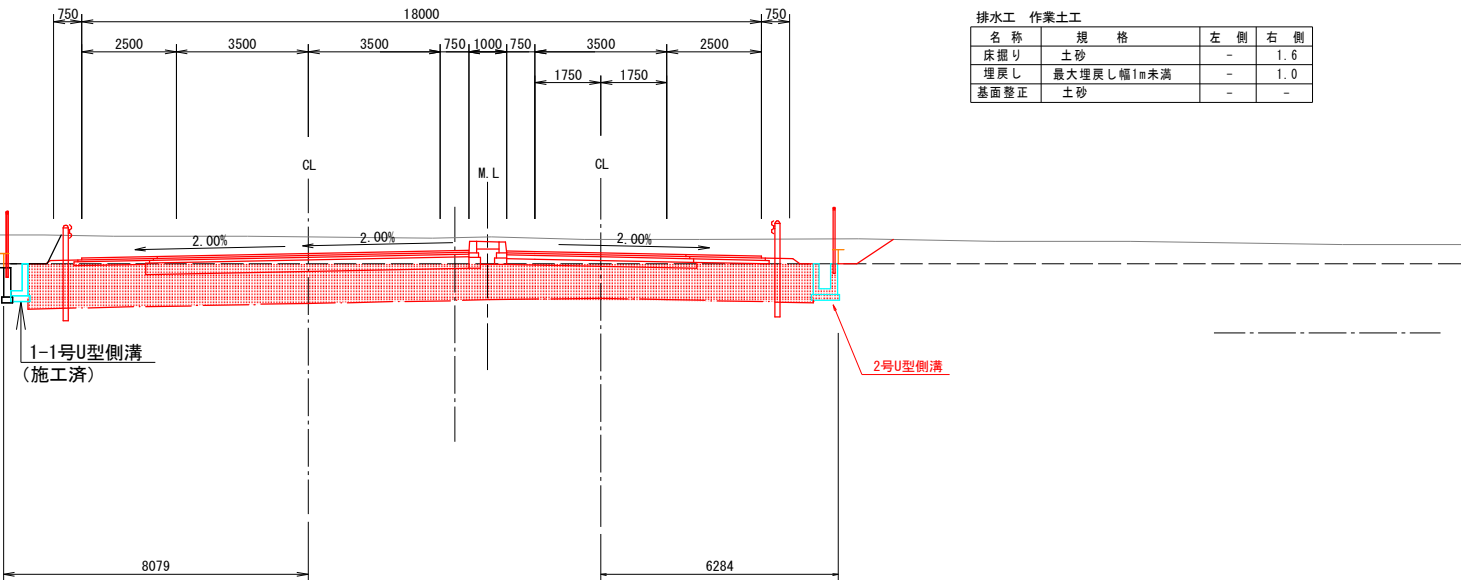


| 道路土工 (Bランプ) |         |           |     | NO. 33 |  |
|-------------|---------|-----------|-----|--------|--|
| 名 称         | 規 格     | 左 側       | 右 側 |        |  |
| 掘 削         | オープンカット | 土砂        | 7.5 |        |  |
|             |         | B<2.5     | -   |        |  |
|             |         | 2.5≤B<4.0 | -   |        |  |
| 路床盛土        |         | 4.0≤B     | -   |        |  |
|             |         | B<2.5     | -   |        |  |
|             |         | 2.5≤B<4.0 | -   |        |  |
| 路体盛土        |         | 4.0≤B     | -   |        |  |
|             |         | B<2.5     | -   |        |  |
|             |         | 2.5≤B<4.0 | -   |        |  |
| 路肩盛土        |         | 4.0≤B     | -   |        |  |
|             |         | B<2.5     | 0.1 |        |  |
|             |         | 2.5≤B<4.0 | -   |        |  |
| 法面整形(切土部)   | 土砂      | 0.4       | -   |        |  |
| 法面整形(盛土部)   |         | 0.3       | -   |        |  |

| 改良工      |     |      |  |
|----------|-----|------|--|
| 名 称      | 規 格 | 数 量  |  |
| セメント安定処理 |     | 11.0 |  |

| 排水工 作業土工 |            |     |     |  |
|----------|------------|-----|-----|--|
| 名 称      | 規 格        | 左 側 | 右 側 |  |
| 床掘り      | 土砂         | -   | 1.1 |  |
| 埋戻し      | 最大埋戻し幅1m未満 | -   | 0.3 |  |
| 基面整正     | 土砂         | -   | -   |  |

(造成高) TP=3.822 DL=4.800

TP=2.00

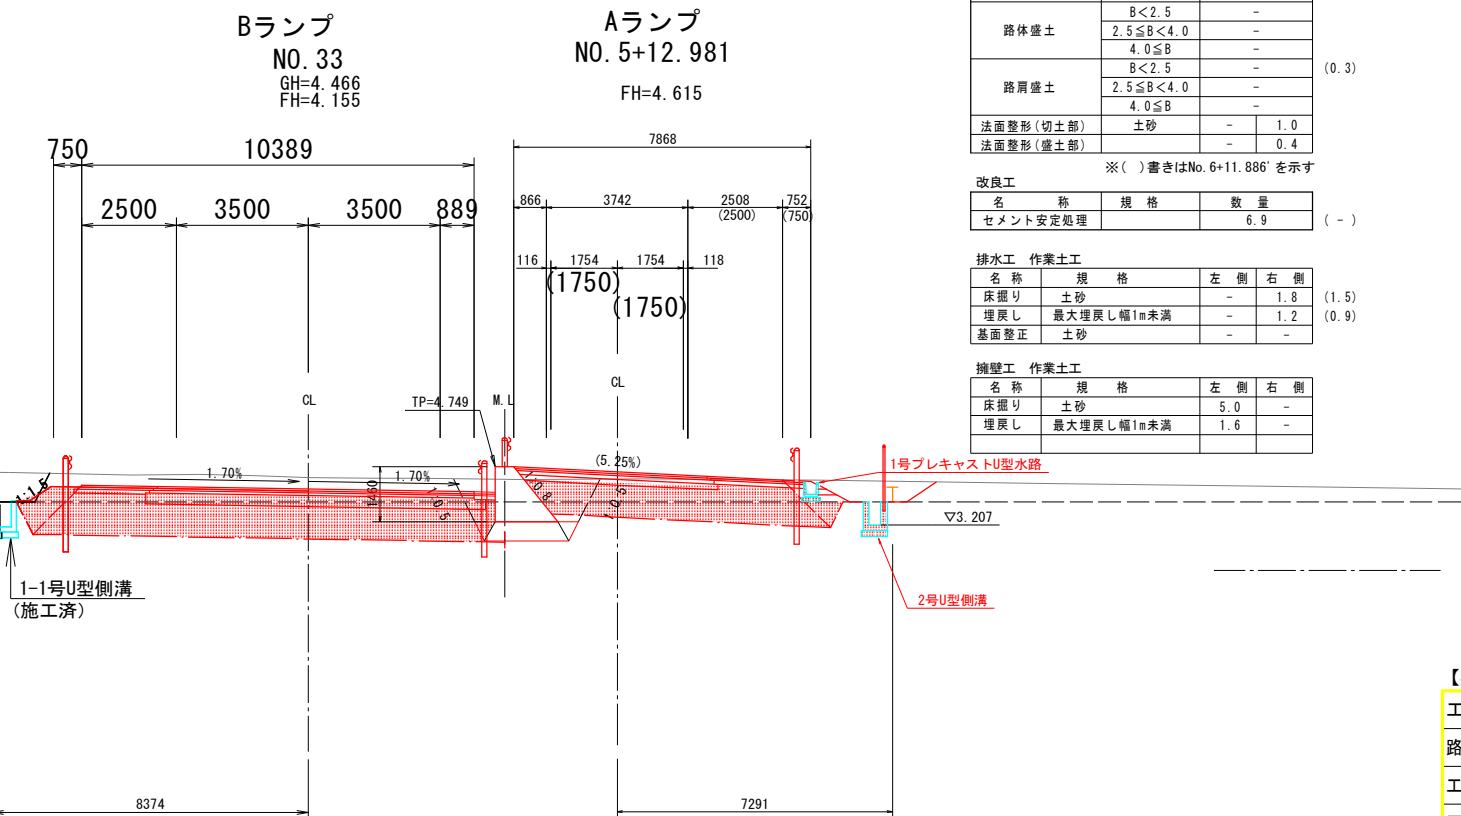

| 道路土工 (Aランプ) |         |           |     | NO. 5+12.981 |        |
|-------------|---------|-----------|-----|--------------|--------|
| 名 称         | 規 格     | 左 側       | 右 側 |              |        |
| 掘 削         | オープンカット | 土砂        | 2.1 |              | (10.1) |
|             |         | B<2.5     | -   |              | (0.1)  |
|             |         | 2.5≤B<4.0 | -   |              | (6.8)  |
| 路床盛土        |         | 4.0≤B     | -   |              |        |
|             |         | B<2.5     | -   |              |        |
|             |         | 2.5≤B<4.0 | -   |              |        |
| 路体盛土        |         | 4.0≤B     | -   |              |        |
|             |         | B<2.5     | -   |              | (0.3)  |
|             |         | 2.5≤B<4.0 | -   |              |        |
| 法面整形(切土部)   | 土砂      | -         | 1.0 |              |        |
| 法面整形(盛土部)   |         | -         | 0.4 |              |        |

※( )書きはNo. 6+11.886'を示す

| 改良工      |     |     |       |
|----------|-----|-----|-------|
| 名 称      | 規 格 | 数 量 |       |
| セメント安定処理 |     | 6.9 | ( - ) |

| 排水工 作業土工 |            |     |     |       |
|----------|------------|-----|-----|-------|
| 名 称      | 規 格        | 左 側 | 右 側 |       |
| 床掘り      | 土砂         | -   | 1.8 | (1.5) |
| 埋戻し      | 最大埋戻し幅1m未満 | -   | 1.2 | (0.9) |
| 基面整正     | 土砂         | -   | -   |       |

| 擁壁工 作業土工 |            |     |     |
|----------|------------|-----|-----|
| 名 称      | 規 格        | 左 側 | 右 側 |
| 床掘り      | 土砂         | 5.0 | -   |
| 埋戻し      | 最大埋戻し幅1m未満 | 1.6 | -   |

【実施設計図面】

|       |                                          |      |        |
|-------|------------------------------------------|------|--------|
| 工 事 名 | R7徳島 徳島津田インター線 徳・津田海岸道路改良工事 (1) (担い手確保型) |      |        |
| 路線名等  | 徳島津田インター線                                |      |        |
| 工事箇所  | 徳島市津田海岸町(第1分割)                           |      |        |
| 図 面 名 | 横断図(4) A・Bランプ                            |      |        |
| 縮 尺   | 1:100                                    | 図面番号 | 9 / 15 |
| 会 社 名 |                                          |      |        |
| 事業者名  | 徳島県東部県土整備局<徳島>                           |      |        |

横断図(5) S=1:100  
A・Bランプ

| 道路土工 (Bランプ) |         |           |     |     | NO. 36 |  |
|-------------|---------|-----------|-----|-----|--------|--|
| 名 称         | 規 格     | 左 側       | 右 側 |     |        |  |
| 掘 削         | オープンカット | 土砂        |     | 9.7 |        |  |
|             |         | B<2.5     | -   |     |        |  |
|             |         | 2.5≦B<4.0 | -   |     |        |  |
| 路床盛土        |         | 4.0≦B     | -   |     |        |  |
|             |         | B<2.5     | -   |     |        |  |
|             |         | 2.5≦B<4.0 | -   |     |        |  |
| 路体盛土        |         | 4.0≦B     | -   |     |        |  |
|             |         | B<2.5     | -   |     |        |  |
|             |         | 2.5≦B<4.0 | -   |     |        |  |
| 路肩盛土        |         | 4.0≦B     | -   |     |        |  |
|             |         | B<2.5     | -   |     |        |  |
|             |         | 2.5≦B<4.0 | -   |     |        |  |
| 法面整形(切土部)   | 土砂      | -         | -   |     |        |  |
| 法面整形(盛土部)   |         | -         | -   |     |        |  |

| 改良工      |     |      |  |
|----------|-----|------|--|
| 名 称      | 規 格 | 数 量  |  |
| セメント安定処理 |     | 10.7 |  |

| 排水工 作業土工 |     |     |     |  |
|----------|-----|-----|-----|--|
| 名 称      | 規 格 | 左 側 | 右 側 |  |
| 床掘り      | 土砂  | 1.0 | -   |  |
| 埋戻し      | 小規模 | 0.5 | -   |  |
| 基面整正     | 土砂  | -   | -   |  |

| 道路土工 (Aランプ) |         |           |     |     | NO. 2+13.045 |  |
|-------------|---------|-----------|-----|-----|--------------|--|
| 名 称         | 規 格     | 左 側       | 右 側 |     |              |  |
| 掘 削         | オープンカット | 土砂        |     | 7.3 |              |  |
|             |         | B<2.5     | -   |     |              |  |
|             |         | 2.5≦B<4.0 | -   |     |              |  |
| 路床盛土        |         | 4.0≦B     | -   |     |              |  |
|             |         | B<2.5     | -   |     |              |  |
|             |         | 2.5≦B<4.0 | -   |     |              |  |
| 路体盛土        |         | 4.0≦B     | -   |     |              |  |
|             |         | B<2.5     | -   |     |              |  |
|             |         | 2.5≦B<4.0 | -   |     |              |  |
| 路肩盛土        |         | 4.0≦B     | -   |     |              |  |
|             |         | B<2.5     | -   |     |              |  |
|             |         | 2.5≦B<4.0 | -   |     |              |  |
| 法面整形(切土部)   | 土砂      | -         | 1.1 |     |              |  |
| 法面整形(盛土部)   |         | -         | -   |     |              |  |


| 改良工      |     |     |  |
|----------|-----|-----|--|
| 名 称      | 規 格 | 数 量 |  |
| セメント安定処理 |     | 7.9 |  |

| 排水工 作業土工 |            |     |     |  |
|----------|------------|-----|-----|--|
| 名 称      | 規 格        | 左 側 | 右 側 |  |
| 床掘り      | 土砂         | -   | 1.7 |  |
| 埋戻し      | 最大埋戻し幅1m未満 | -   | 1.0 |  |
| 基面整正     | 土砂         | -   | -   |  |

(造成高) TP=3.822 DL=4.800

TP=2.00

| 舗装工  |      |      |     |  |
|------|------|------|-----|--|
| 名 称  | 規 格  | 左 側  | 右 側 |  |
| 車道舗装 | 表 層  | 8.25 |     |  |
|      | 基 層  | 8.35 |     |  |
|      | 上層路盤 | 8.45 |     |  |
|      | 下層路盤 | 8.55 |     |  |
| 路肩舗装 | 表 層  | 2.00 | -   |  |
|      | 下層路盤 | 2.00 | -   |  |
|      | 下層路盤 | 2.00 | -   |  |

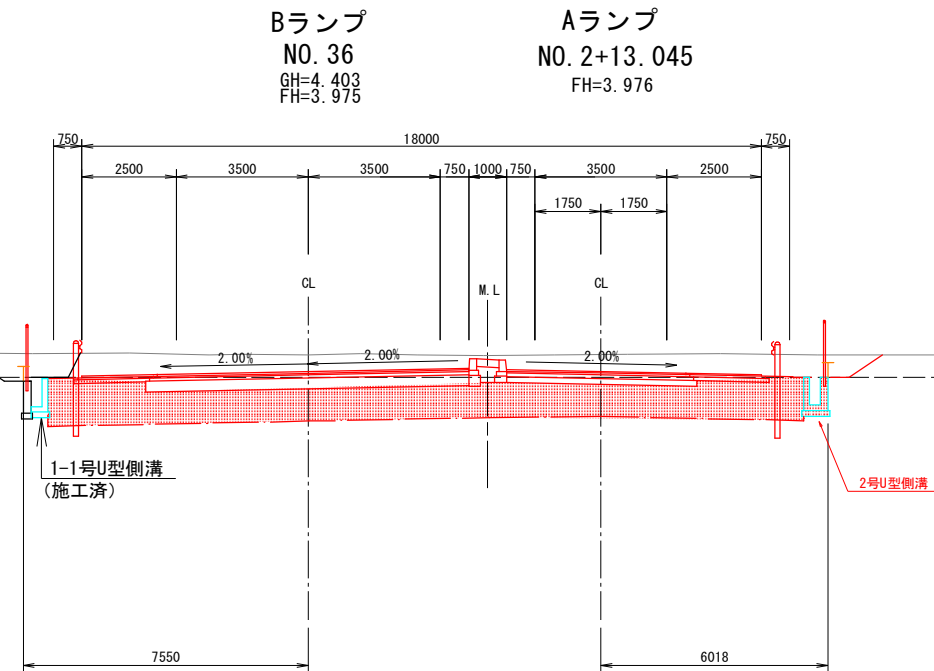

| 道路土工 (Bランプ) |         |           |     |      | NO. 35 |  |
|-------------|---------|-----------|-----|------|--------|--|
| 名 称         | 規 格     | 左 側       | 右 側 |      |        |  |
| 掘 削         | オープンカット | 土砂        |     | 10.2 |        |  |
|             |         | B<2.5     | -   |      |        |  |
|             |         | 2.5≦B<4.0 | -   |      |        |  |
| 路床盛土        |         | 4.0≦B     | -   |      |        |  |
|             |         | B<2.5     | -   |      |        |  |
|             |         | 2.5≦B<4.0 | -   |      |        |  |
| 路体盛土        |         | 4.0≦B     | -   |      |        |  |
|             |         | B<2.5     | -   |      |        |  |
|             |         | 2.5≦B<4.0 | -   |      |        |  |
| 路肩盛土        |         | 4.0≦B     | -   |      |        |  |
|             |         | B<2.5     | -   |      |        |  |
|             |         | 2.5≦B<4.0 | -   |      |        |  |
| 法面整形(切土部)   | 土砂      | -         | -   |      |        |  |
| 法面整形(盛土部)   |         | -         | -   |      |        |  |

| 改良工      |     |      |  |
|----------|-----|------|--|
| 名 称      | 規 格 | 数 量  |  |
| セメント安定処理 |     | 11.3 |  |

| 排水工 作業土工 |     |     |     |  |
|----------|-----|-----|-----|--|
| 名 称      | 規 格 | 左 側 | 右 側 |  |
| 床掘り      | 土砂  | 1.0 | -   |  |
| 埋戻し      | 小規模 | 0.5 | -   |  |
| 基面整正     | 土砂  | -   | -   |  |

| 道路土工 (Aランプ) |         |           |     |     | NO. 3+13.045 |  |
|-------------|---------|-----------|-----|-----|--------------|--|
| 名 称         | 規 格     | 左 側       | 右 側 |     |              |  |
| 掘 削         | オープンカット | 土砂        |     | 6.8 |              |  |
|             |         | B<2.5     | -   |     |              |  |
|             |         | 2.5≦B<4.0 | -   |     |              |  |
| 路床盛土        |         | 4.0≦B     | -   |     |              |  |
|             |         | B<2.5     | -   |     |              |  |
|             |         | 2.5≦B<4.0 | -   |     |              |  |
| 路体盛土        |         | 4.0≦B     | -   |     |              |  |
|             |         | B<2.5     | -   |     |              |  |
|             |         | 2.5≦B<4.0 | -   |     |              |  |
| 路肩盛土        |         | 4.0≦B     | -   |     |              |  |
|             |         | B<2.5     | -   |     |              |  |
|             |         | 2.5≦B<4.0 | -   |     |              |  |
| 法面整形(切土部)   | 土砂      | -         | 1.0 |     |              |  |
| 法面整形(盛土部)   |         | -         | -   |     |              |  |


| 改良工      |     |     |  |
|----------|-----|-----|--|
| 名 称      | 規 格 | 数 量 |  |
| セメント安定処理 |     | 8.0 |  |

| 排水工 作業土工 |            |     |     |  |
|----------|------------|-----|-----|--|
| 名 称      | 規 格        | 左 側 | 右 側 |  |
| 床掘り      | 土砂         | -   | 1.7 |  |
| 埋戻し      | 最大埋戻し幅1m未満 | -   | 1.0 |  |
| 基面整正     | 土砂         | -   | -   |  |

(造成高) TP=3.822 DL=4.800

TP=2.00


| 舗装工  |      |      |     |  |
|------|------|------|-----|--|
| 名 称  | 規 格  | 左 側  | 右 側 |  |
| 車道舗装 | 表 層  | 8.25 |     |  |
|      | 基 層  | 8.35 |     |  |
|      | 上層路盤 | 8.45 |     |  |
|      | 下層路盤 | 8.55 |     |  |
| 路肩舗装 | 表 層  | 2.00 | -   |  |
|      | 下層路盤 | 2.00 | -   |  |
|      | 下層路盤 | 2.00 | -   |  |

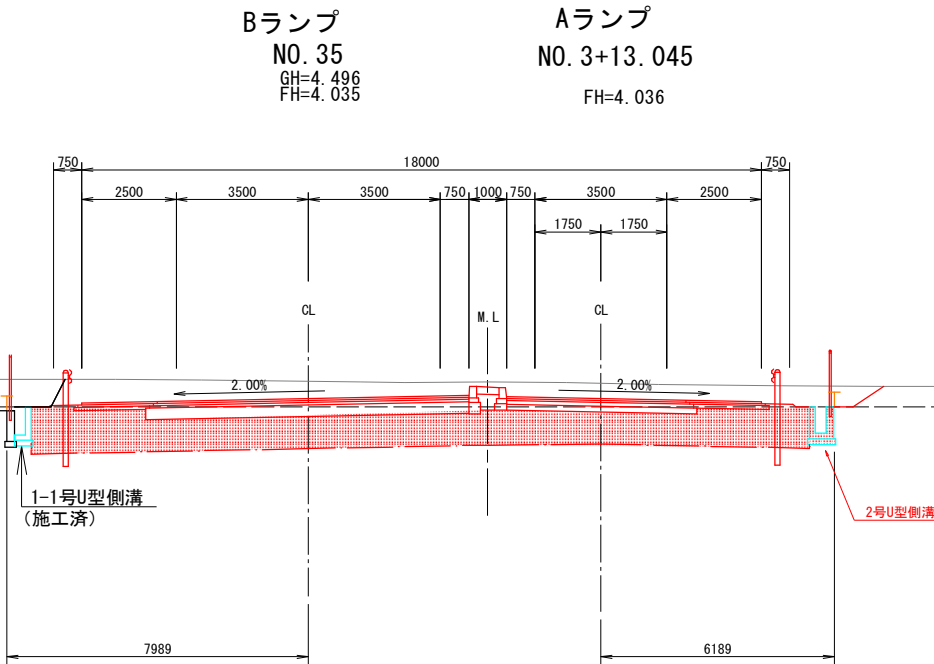

【実施設計図面】

|       |                                          |      |         |
|-------|------------------------------------------|------|---------|
| 工 事 名 | R7徳土 徳島津田インター線 徳・津田海岸道路改良工事 (1) (担い手確保型) |      |         |
| 路線名等  | 徳島津田インター線                                |      |         |
| 工事箇所  | 徳島市津田海岸町(第1分割)                           |      |         |
| 図 面 名 | 横断図(5)A・Bランプ                             |      |         |
| 縮 尺   | 1:100                                    | 図面番号 | 10 / 15 |
| 会 社 名 |                                          |      |         |
| 事業者名  | 徳島県東部県土整備局<徳島>                           |      |         |

横断図(6) S=1:100  
A・Bランプ

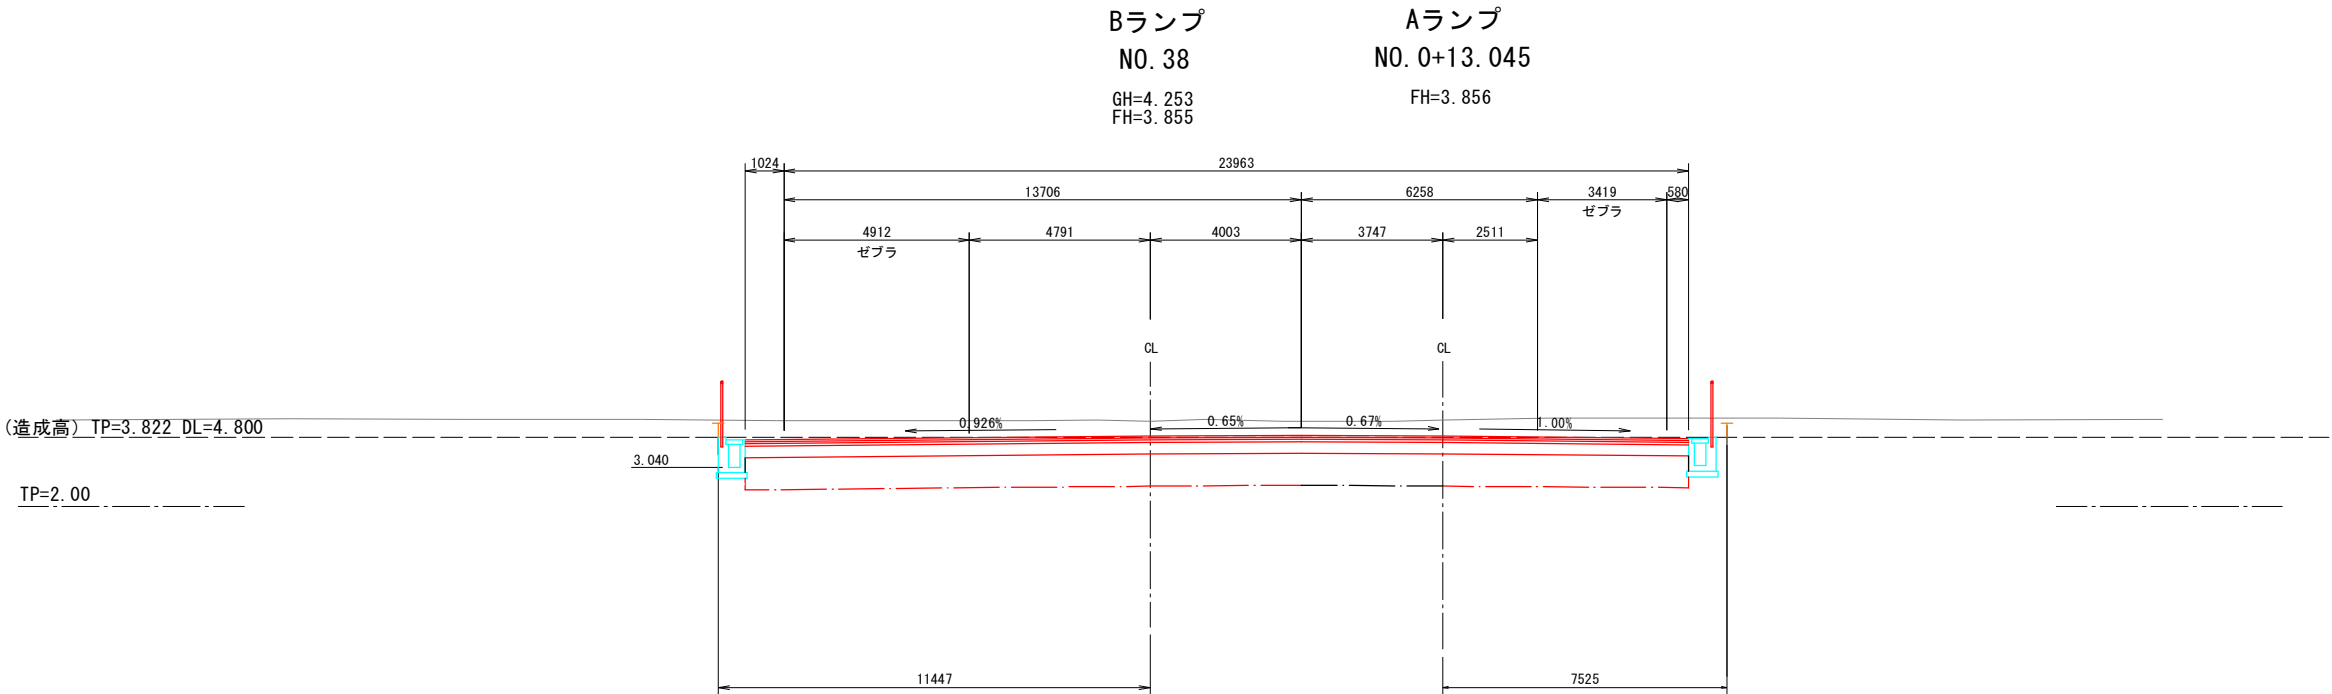

| 道路土工 (Bランプ) |         | NO. 37    |     |
|-------------|---------|-----------|-----|
| 名 称         | 規 格     | 左 側       | 右 側 |
| 掘 削         | オープンカット | 土砂        | 9.0 |
|             |         | B<2.5     | -   |
|             |         | 2.5≤B<4.0 | -   |
| 路床盛土        |         | 4.0≤B     | -   |
|             |         | B<2.5     | -   |
|             |         | 2.5≤B<4.0 | -   |
| 路体盛土        |         | 4.0≤B     | -   |
|             |         | B<2.5     | -   |
|             |         | 2.5≤B<4.0 | -   |
| 路肩盛土        |         | 4.0≤B     | -   |
|             |         | B<2.5     | -   |
|             |         | 2.5≤B<4.0 | -   |
| 法面整形(切土部)   | 土砂      | -         | -   |
| 法面整形(盛土部)   | 土砂      | -         | -   |


| 改良工      |     |     |  |
|----------|-----|-----|--|
| 名 称      | 規 格 | 数 量 |  |
| セメント安定処理 |     | 8.4 |  |

| 排水工 作業土工 |     |     |     |
|----------|-----|-----|-----|
| 名 称      | 規 格 | 左 側 | 右 側 |
| 床掘り      | 土砂  | 1.0 | -   |
| 埋戻し      | 小規模 | 0.5 | -   |
| 基面整正     | 土砂  | -   | -   |

| 道路土工 (Aランプ) |         | NO. 1+13.045 |     |
|-------------|---------|--------------|-----|
| 名 称         | 規 格     | 左 側          | 右 側 |
| 掘 削         | オープンカット | 土砂           | 6.5 |
|             |         | B<2.5        | -   |
|             |         | 2.5≤B<4.0    | -   |
| 路床盛土        |         | 4.0≤B        | -   |
|             |         | B<2.5        | -   |
|             |         | 2.5≤B<4.0    | -   |
| 路体盛土        |         | 4.0≤B        | -   |
|             |         | B<2.5        | -   |
|             |         | 2.5≤B<4.0    | -   |
| 路肩盛土        |         | 4.0≤B        | -   |
|             |         | B<2.5        | -   |
|             |         | 2.5≤B<4.0    | -   |
| 法面整形(切土部)   | 土砂      | -            | 0.9 |
| 法面整形(盛土部)   | 土砂      | -            | -   |

| 改良工      |     |     |  |
|----------|-----|-----|--|
| 名 称      | 規 格 | 数 量 |  |
| セメント安定処理 |     | 8.0 |  |

| 排水工 作業土工 |            |     |     |
|----------|------------|-----|-----|
| 名 称      | 規 格        | 左 側 | 右 側 |
| 床掘り      | 土砂         | -   | 1.8 |
| 埋戻し      | 最大埋戻し幅1m未満 | -   | 1.1 |
| 基面整正     | 土砂         | -   | -   |

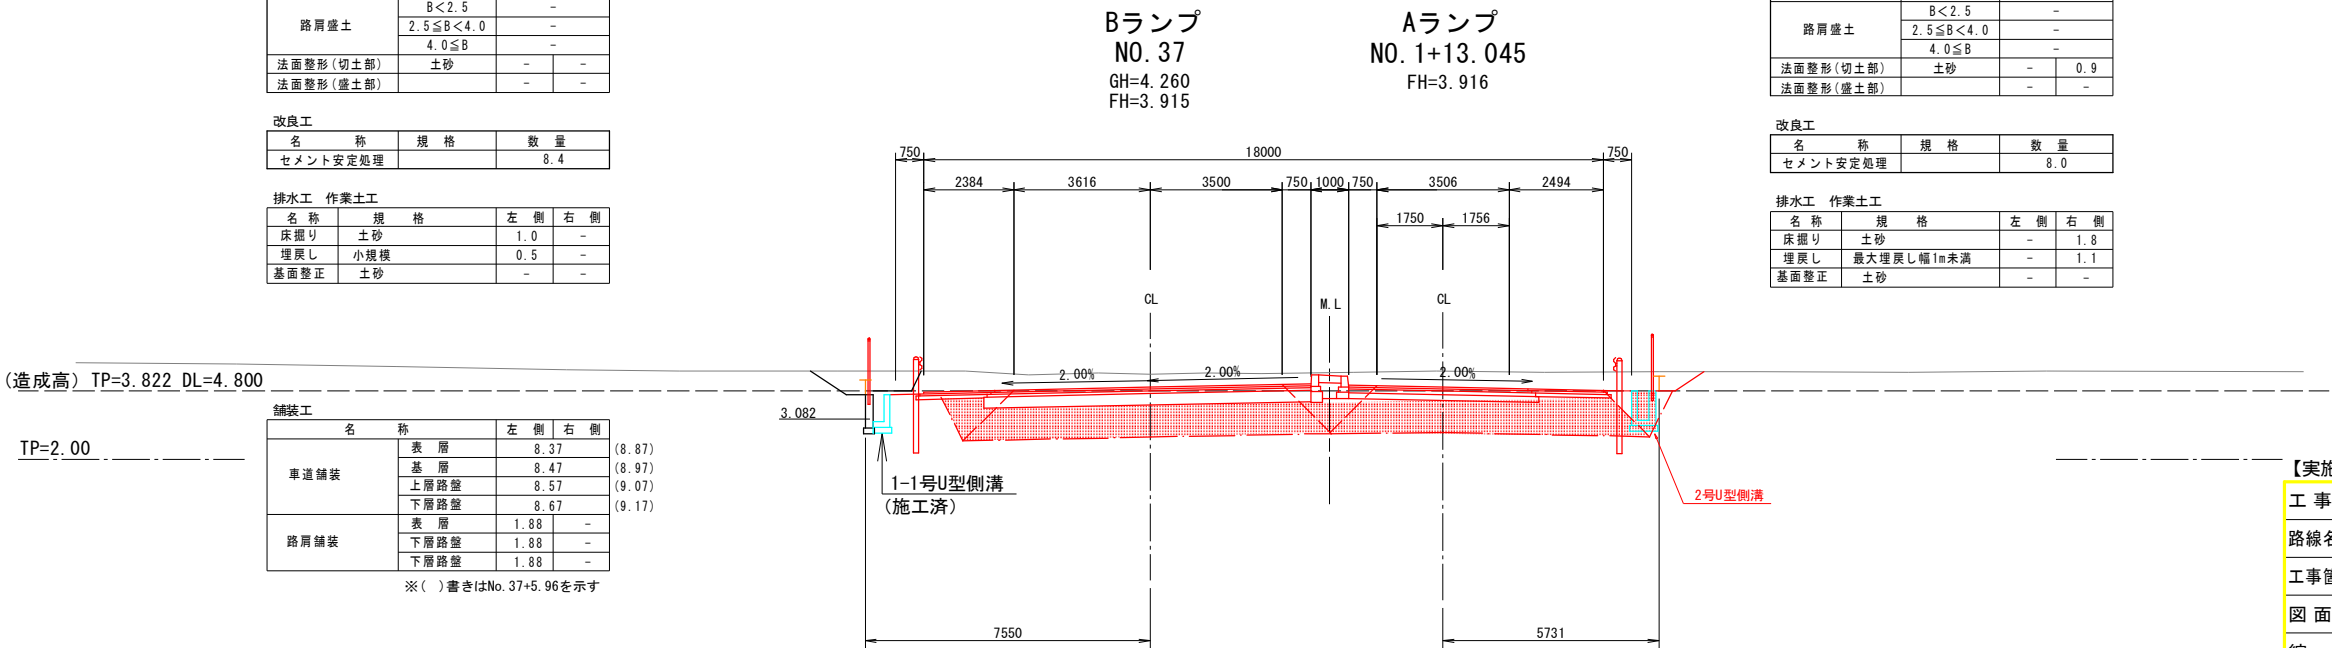


| 舗装工  |      |      |        |
|------|------|------|--------|
| 名 称  |      | 左 側  | 右 側    |
| 車道舗装 | 表 層  | 8.37 | (8.87) |
|      | 基 層  | 8.47 | (8.97) |
|      | 上層路盤 | 8.57 | (9.07) |
|      | 下層路盤 | 8.67 | (9.17) |
| 路肩舗装 | 表 層  | 1.88 | -      |
|      | 下層路盤 | 1.88 | -      |
|      | 下層路盤 | 1.88 | -      |

※( )書きはNo. 37+5.96を示す

| 【実施設計図面】 |                                         |      |         |
|----------|-----------------------------------------|------|---------|
| 工 事 名    | R7徳士 徳島津田インター線 徳・津田海岸道路改良工事(1) (担い手確保型) |      |         |
| 路線名等     | 徳島津田インター線                               |      |         |
| 工事箇所     | 徳島市津田海岸町(第1分割)                          |      |         |
| 図 面 名    | 横断図(6)A・Bランプ                            |      |         |
| 縮 尺      | 1:100                                   | 図面番号 | 11 / 15 |
| 会 社 名    |                                         |      |         |
| 事業者名     | 徳島県東部県土整備局<徳島>                          |      |         |


# 構造図

1号プレキャストU型水路 S=1:20

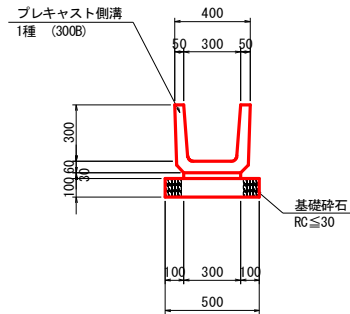


| 1号プレキャストU型水路 |              |                | 10m当り |  |
|--------------|--------------|----------------|-------|--|
| 名 称          | 規 格          | 単 位            | 数 量   |  |
| プレキャスト側溝     | 1種 (300B)    | 個              | 16.5  |  |
| 敷きモルタル       | 1:3          | m <sup>3</sup> | 0.090 |  |
| 基礎碎石         | RC≦30 t=10cm | m <sup>2</sup> | 5.00  |  |

1号管渠 S=1:20  
(Cランプ)

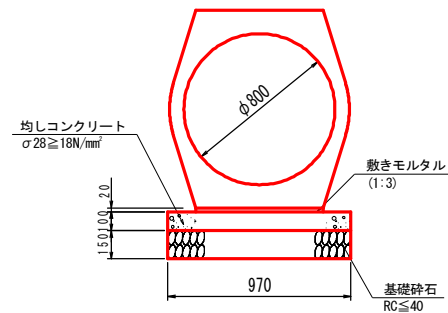


| 1号管渠      |                                |                | 10m当り |  |
|-----------|--------------------------------|----------------|-------|--|
| 名 称       | 規 格                            | 単 位            | 数 量   |  |
| コンクリート台付管 | 1種管 (D800)                     | 本              | 5.0   |  |
| 敷きモルタル    | 1:3                            | m <sup>3</sup> | 0.135 |  |
| 均しコンクリート  | σ28≧18N/mm <sup>2</sup> t=10cm | m <sup>2</sup> | 9.70  |  |
| 同 上 型 枠   | 均し                             | m <sup>2</sup> | 2.00  |  |
| 基礎碎石      | RC≦40 t=15cm                   | m <sup>2</sup> | 9.70  |  |

7号街渠柵 S=1:20  
(Bランプ)

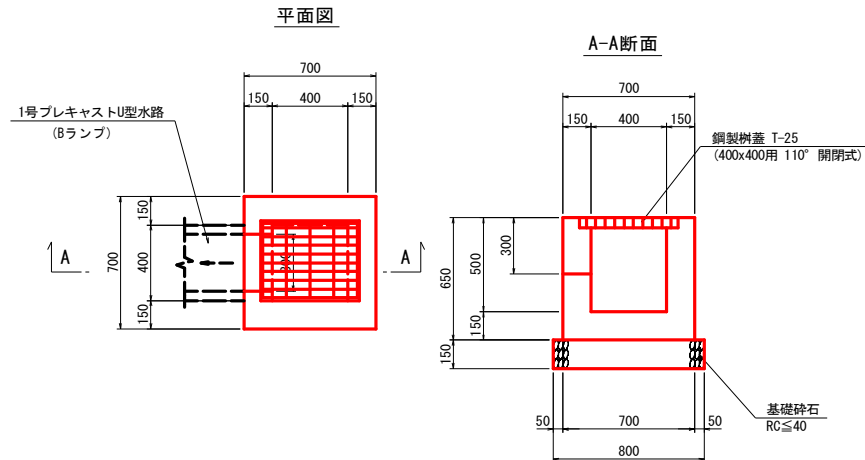


| 7号街渠柵  |                         |                | 1.0 基当り |  |
|--------|-------------------------|----------------|---------|--|
| 名 称    | 規 格                     | 単 位            | 数 量     |  |
| コンクリート | σ28≧18N/mm <sup>2</sup> | m <sup>2</sup> | 0.221   |  |
| 型 枠    | 一般型枠                    | m <sup>2</sup> | 2.77    |  |
| 基礎碎石   | RC-40、t=150             | m <sup>2</sup> | 0.64    |  |
| 鋼製蓋    | T-25、400x400用 110度開閉    | 枚              | 1.0     |  |

3号集水柵 S=1:20  
(Aランプ)

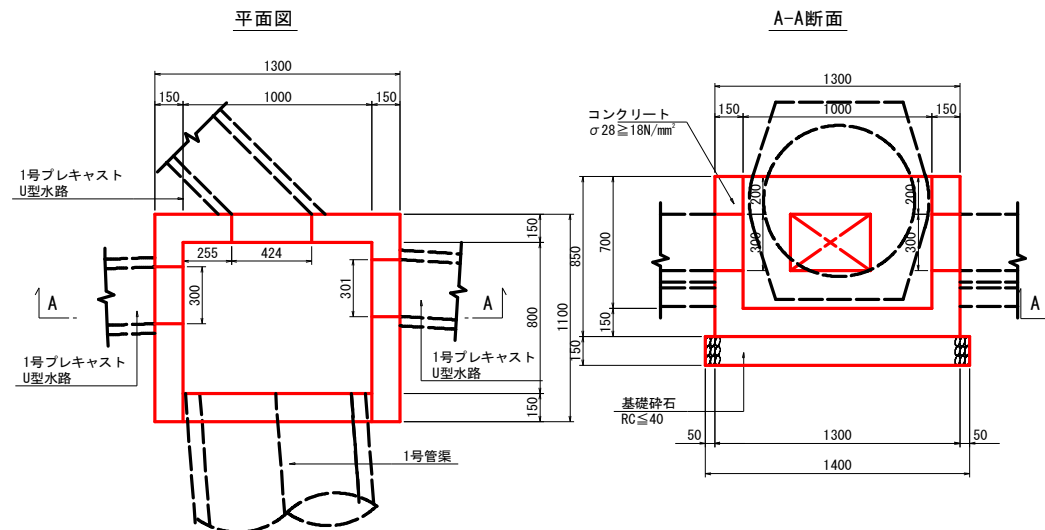

| 3号集水柵  |                         |                | 1.0 基当り |  |
|--------|-------------------------|----------------|---------|--|
| 名 称    | 規 格                     | 単 位            | 数 量     |  |
| コンクリート | σ28≧18N/mm <sup>2</sup> | m <sup>2</sup> | 0.557   |  |
| 型 枠    | 一般型枠                    | m <sup>2</sup> | 6.13    |  |
| 基礎碎石   | RC-40、t=150             | m <sup>2</sup> | 1.68    |  |

10-3号集水柵 S=1:20  
(Dランプ)

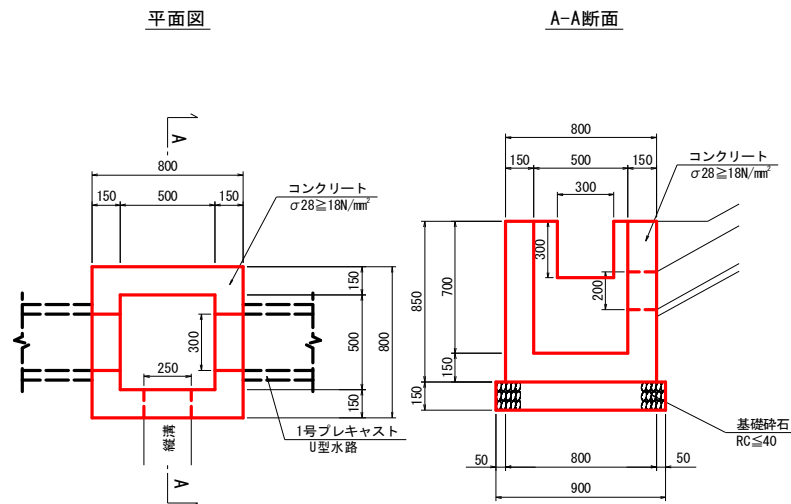


| 10-3号集水柵 |                         |                | 1.0 基当り |  |
|----------|-------------------------|----------------|---------|--|
| 名 称      | 規 格                     | 単 位            | 数 量     |  |
| コンクリート   | σ28≧18N/mm <sup>2</sup> | m <sup>2</sup> | 0.334   |  |
| 型 枠      | 一般型枠                    | m <sup>2</sup> | 4.37    |  |
| 基礎碎石     | RC-40、t=150             | m <sup>2</sup> | 0.81    |  |

## 【実施設計図面】

|       |                                          |      |         |
|-------|------------------------------------------|------|---------|
| 工 事 名 | R7徳土 徳島津田インター線 徳・津田海岸道路改良工事 (1) (担い手確保型) |      |         |
| 路線名等  | 徳島津田インター線                                |      |         |
| 工事箇所  | 徳島市津田海岸町 (第1分割)                          |      |         |
| 図 面 名 | 構造図                                      |      |         |
| 縮 尺   | 1:20                                     | 図面番号 | 12 / 15 |
| 会 社 名 |                                          |      |         |
| 事業者名  | 徳島県東部県土整備局<徳島>                           |      |         |

H=1 : 400  
V=1 : 20

 

2号U型側溝 S=1:20



5号集水桝 S=1:20  
(Aランプ)



10-1号集水桝 S=1:20  
(Aランプ)



【実施設計図面】


|       |                                             |      |         |
|-------|---------------------------------------------|------|---------|
| 工 事 名 | R7 徳土 徳島津田インター線 徳・津田海岸<br>道路改良工事（1）（担い手確保型） |      |         |
| 路線名等  | 徳島津田インター線                                   |      |         |
| 工事箇所  | 徳島市津田海岸町（第1分割）                              |      |         |
| 図 面 名 | 水路展開図                                       |      |         |
| 縮 尺   | 図示                                          | 図面番号 | 13 / 15 |
| 会 社 名 |                                             |      |         |
| 事業者名  | 徳島県東部県土整備局<徳島>                              |      |         |



# 盛土補強工 敷設平面図

S=1:250

造成面計画高 TP=3.822m  
(4.800m-0.978m)

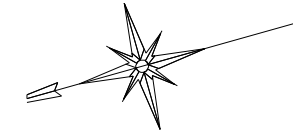

Bランプ

高強度帯状ジオシンセティックス  
 $T_{max} \approx 100kN/m$   $A=1.468.7m^2$

Aランプ

造成面計画高 TP=3.822m  
(4.800m-0.978m)

造成計画高 TP=1.8m


## 【実施設計図面】

|      |                                             |      |         |
|------|---------------------------------------------|------|---------|
| 工事名  | R7徳土 徳島津田インター線 徳・津田海岸<br>道路改良工事(1) (担い手確保型) |      |         |
| 路線名等 | 徳島津田インター線                                   |      |         |
| 工事箇所 | 徳島市津田海岸町(第1分割)                              |      |         |
| 図面名  | 敷設平面図                                       |      |         |
| 縮尺   | 1:200                                       | 図面番号 | 14 / 15 |
| 会社名  |                                             |      |         |
| 事業者名 | 徳島県東部県土整備局<徳島>                              |      |         |


## A1橋台背面排水工計画図

S=1:50


背面図

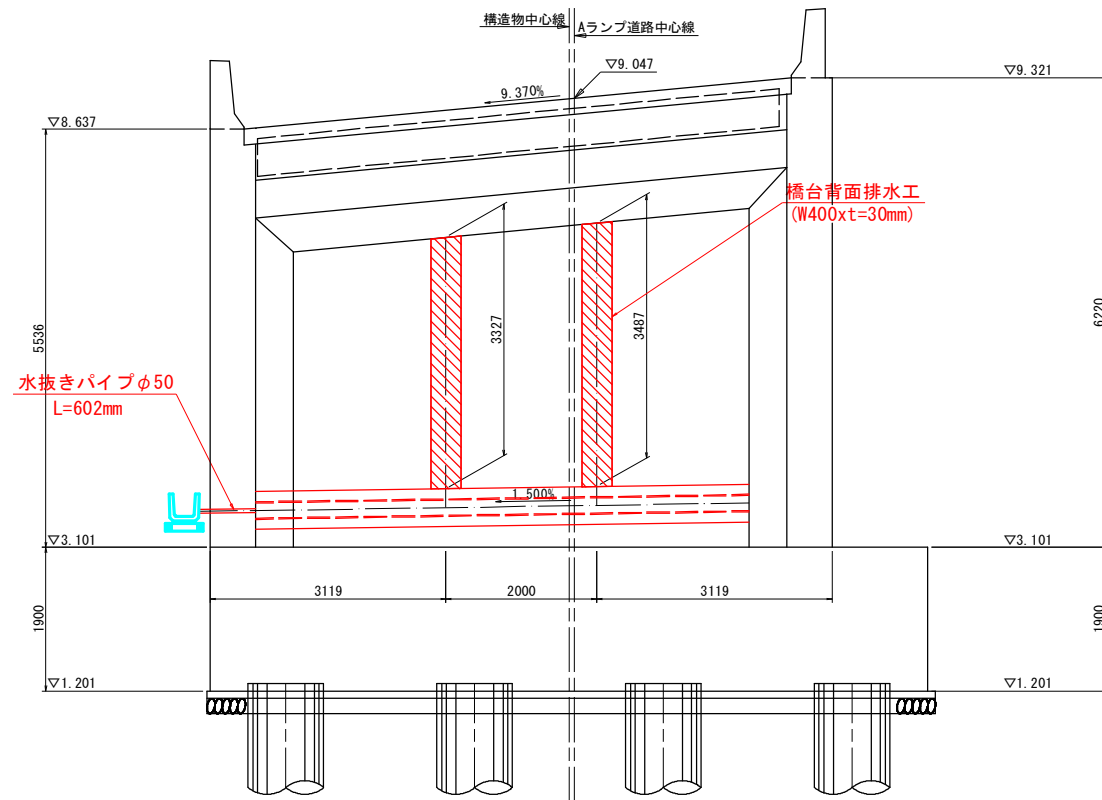


側面図

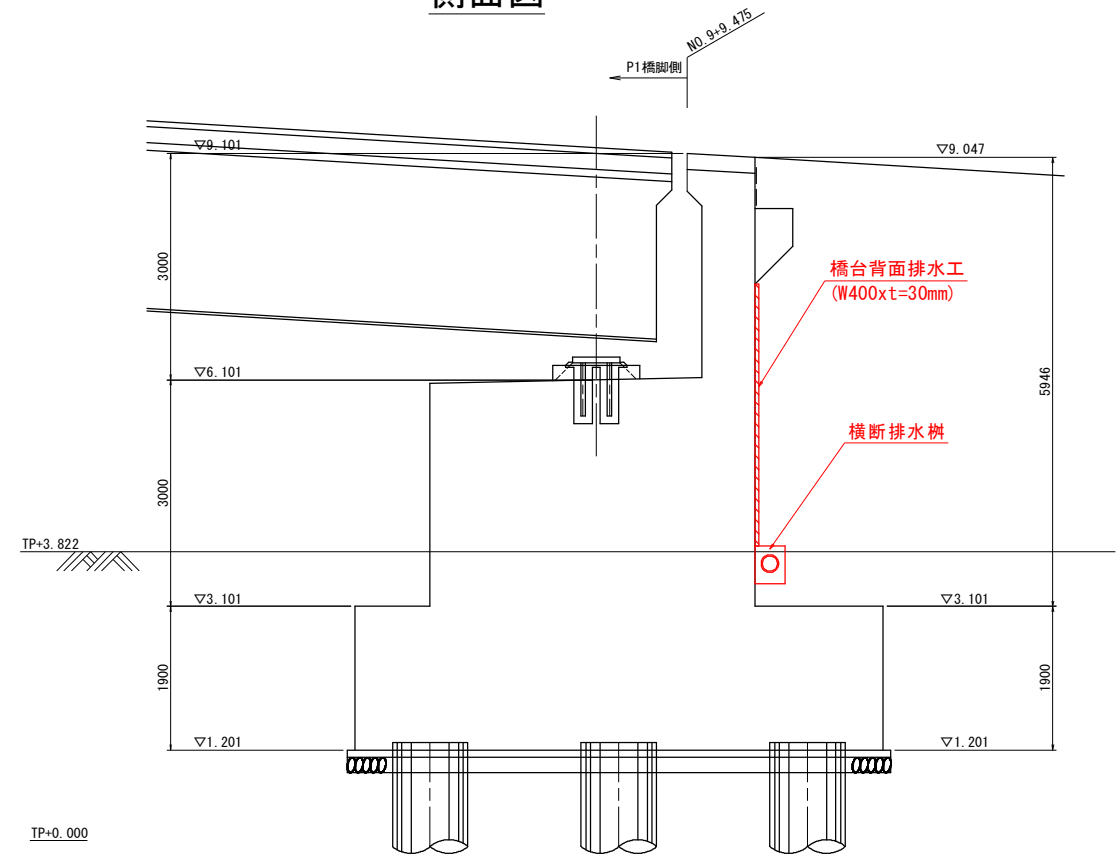

平面図

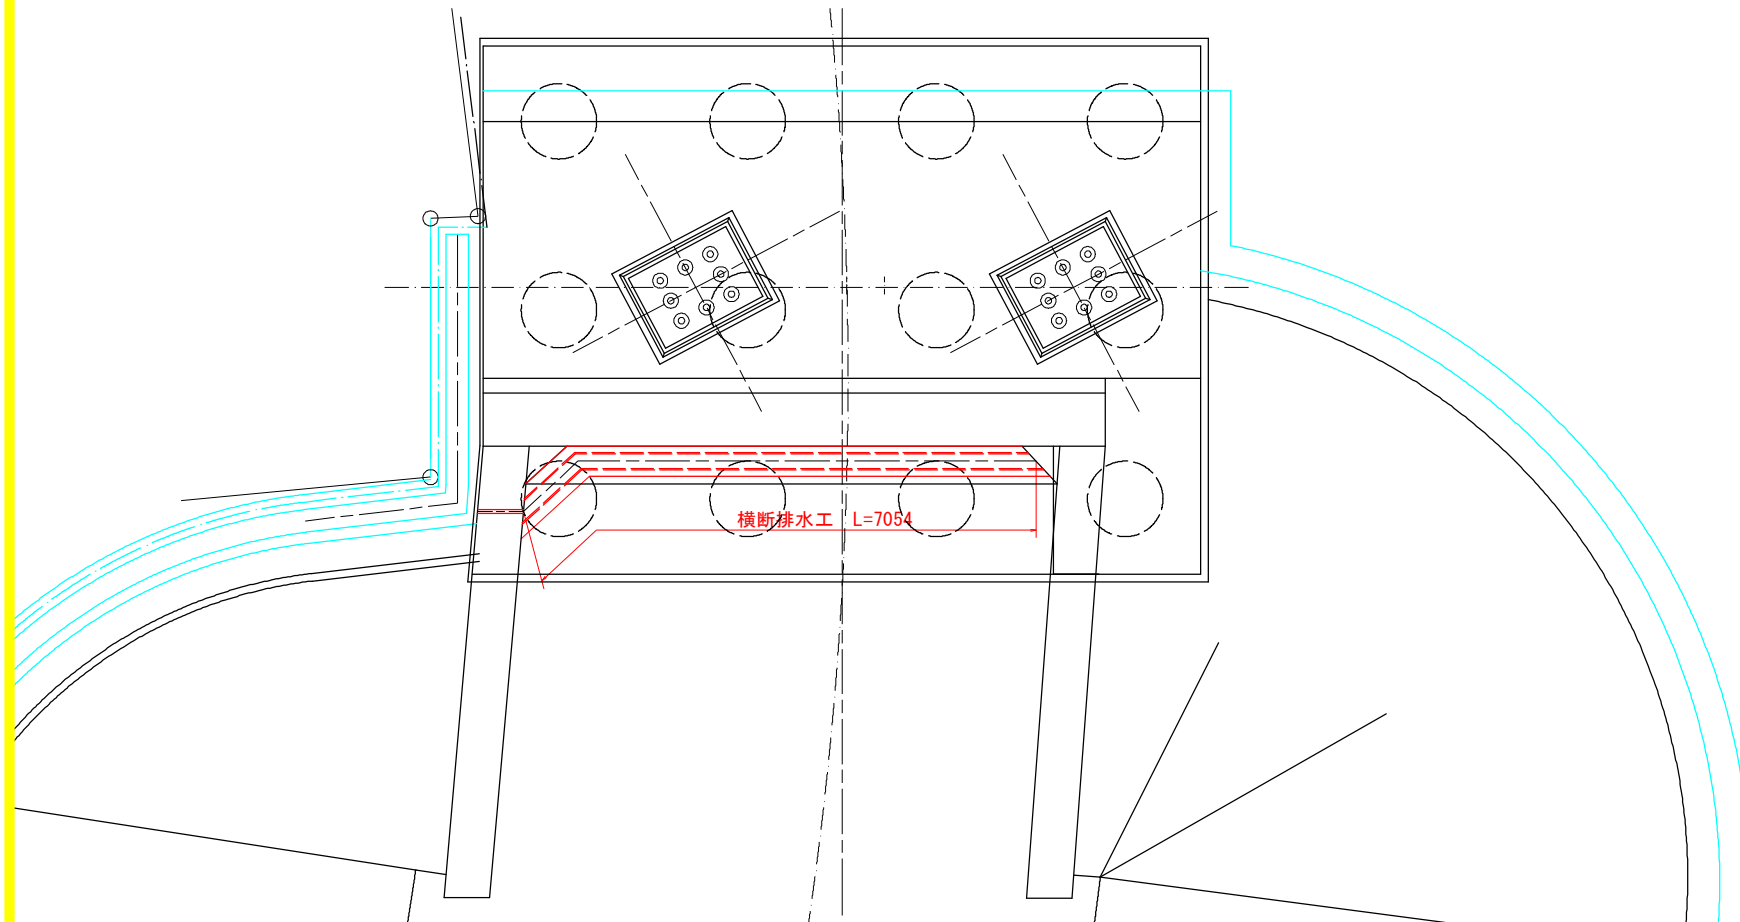

横断排水工詳細図 S=1:10

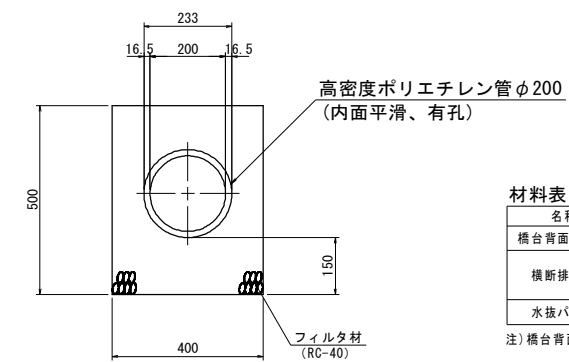

| 材料表     |                   |    |       |
|---------|-------------------|----|-------|
| 名称      | 規格                | 単位 | 数量    |
| 橋台背面排水工 | W400xt=30mm       | m  | 6.814 |
| 横断排水工   | フィルタ材 H500xW400mm | m3 | 1.11  |
| 水抜きパイプ  | VUφ50             | m  | 0.602 |

注) 橋台背面排水工材料については、発注者と協議の上決定すること。

## 【実施設計図面】

|      |                                         |      |         |
|------|-----------------------------------------|------|---------|
| 工事名  | R7徳土 徳島津田インター線 徳・津田海岸道路改良工事(1) (担い手確保型) |      |         |
| 路線名等 | 徳島津田インター線                               |      |         |
| 工事箇所 | 徳島市津田海岸町(第1分割)                          |      |         |
| 図面名  | A1橋台背面排水工計画図                            |      |         |
| 縮尺   | 1:50                                    | 図面番号 | 15 / 15 |
| 会社名  |                                         |      |         |
| 事業者名 | 徳島県東部県土整備局<徳島>                          |      |         |