


NO. 0(下流側)
GH=11.938
FH=11.940

NO. 0 (下流側)


工種	細別	規格		単位	数量	凡例
河川土工	掘削	土砂	片切掘削	m3	3.3	
	盛土	2.5m未満		m3	-	
作業土工	床掘り	土砂	標準	m3	4.9	
	床掘り(掘削)	土砂	標準	m3	0.8 0.2 0.2	
	基面整正			m2	0.6 0.2 1.0	
	埋戻し	土砂	最大埋戻幅1m未満	m3	1.4 0.2 0.2	
構造物取壊し工		無筋構造物		m3	1.3	

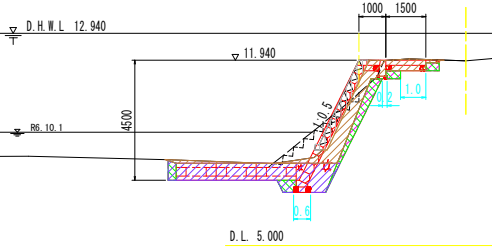

NO. 0(上流側)
GH=11.938
FH=11.940

NO. 0 (上流側)


工種	細別	規格		単位	数量	凡例
河川土工	掘削	土砂	片切掘削	m3	3.1	
	盛土	2.5m未満		m3	-	
作業土工	床掘り	土砂	標準	m3	4.6	
	床掘り(掘削)	土砂	標準	m3	0.6 0.2 0.2	
	基面整正			m2	0.6 0.2 1.0	
	埋戻し	土砂	最大埋戻幅1m未満	m3	1.4 0.2 0.2	
構造物取壊し工		無筋構造物		m3	1.3	

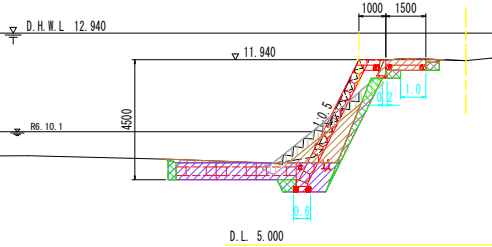

NO. 1
GH=10.142
FH=11.960

NO. 1

工種	細別	規格		単位	数量	凡例
河川土工	掘削	土砂	片切掘削	m3	2.8	
	盛土	2.5m未満		m3	2.5	
作業土工	床掘り	土砂	標準	m3	4.7	
	床掘り(掘削)	土砂	標準	m3	0.4 - -	
	基面整正			m2	0.6 - -	
	埋戻し	土砂	最大埋戻幅1m未満	m3	0.5 - -	
構造物取壊し工		無筋構造物		m3	1.3	

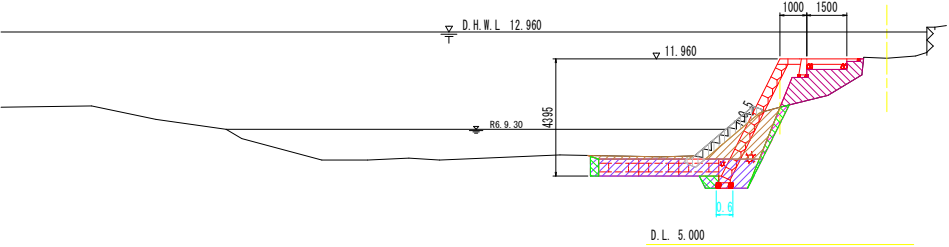


参考図面 (当初)

工事名	R7徳土 勘喰川 徳・名渠 (R6災19) 河川復旧工事		
路線名等	勘喰川		
工事箇所	徳島市名東町三丁目		
図面名	土工参考図 (法覆護岸工)		
縮尺	1:100	図面番号	1 / 9
会社名			
事業者名	徳島県東部県土整備局<徳島>		

左：護岸工 中央：擁壁工 右：天端保護工


NO. 2

工種	細別	規格		単位	数量	凡例
河川土工	掘削	土砂	片切掘削	m3	1.2	
	盛土	2.5m未満		m3	1.8	
作業土工	床掘り	土砂	標準	m3	4.8	
	床掘り(掘削)	土砂	標準	m3	0.5 - 0.1	
	基面整正			m2	0.6 - 0.1	
	埋戻し	土砂	最大埋戻幅1m未満	m3	1.0 - 0.1	
構造物取壊し工		無筋構造物		m3	1.3	

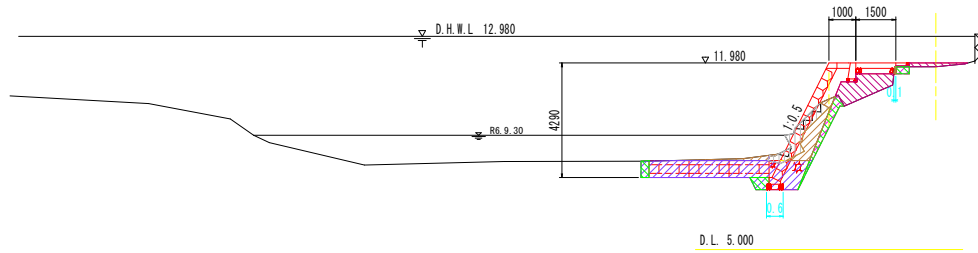NO. 2
GH=10.624
FH=11.980

NO. 3


工種	細別	規格		単位	数量	凡例
河川土工	掘削	土砂	片切掘削	m3	2.3	
	盛土	2.5m未満		m3	1.0	
作業土工	床掘り	土砂	標準	m3	3.5	
	床掘り(掘削)	土砂	標準	m3	0.4 - 0.2	
	基面整正			m2	0.6 - 0.9	
	埋戻し	土砂	最大埋戻幅1m未満	m3	0.9 - 0.2	
構造物取壊し工		無筋構造物		m3	1.3	

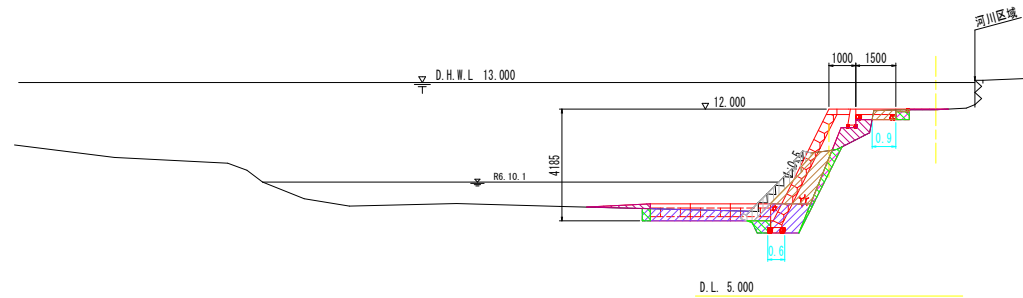NO. 3
GH=10.448
FH=12.000NO. 4
GH=10.609
FH=12.020

NO. 4

工種	細別	規格		単位	数量	凡例
河川土工	掘削	土砂	片切掘削	m3	2.1	
	盛土	2.5m未満		m3	0.5	
作業土工	床掘り	土砂	標準	m3	3.2	
	床掘り(掘削)	土砂	標準	m3	0.5 0.2 0.2	
	基面整正			m2	0.6 0.2 1.0	
	埋戻し	土砂	最大埋戻幅1m未満	m3	1.0 0.2 0.2	
構造物取壊し工		無筋構造物		m3	1.3	

左：護岸工 中央：擁壁工 右：天端保護工

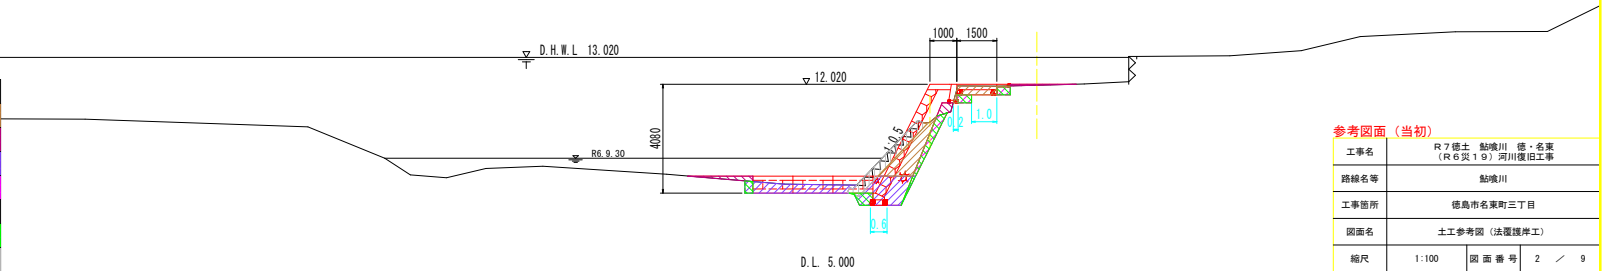


参考図面（当初）

工事名	R7徳土 脇喰川 徳・名東 (R6災19) 河川復旧工事		
路線名等	脇喰川		
工事箇所	徳島市名東町三丁目		
図面名	土工参考図（法覆護岸工）		
縮尺	1:100	図面番号	2 / 9
会社名			
事業者名	徳島県東部県土整備局<徳島>		


NO. 5

工種	細別	規格		単位	数量	凡例
河川土工	掘削	土砂	片切掘削	m3	1.8	
	盛土	2.5m未満		m3	0.4	
作業土工	床掘り	土砂	標準	m3	3.3	
	床掘り(掘削)	土砂	標準	m3	0.5 0.2 0.2	
	基面整正			m2	0.6 0.1 1.0	
	埋戻し	土砂	最大埋戻幅1m未満	m3	1.0 0.2 0.2	
構造物取壊し工		無筋構造物		m3	1.3	

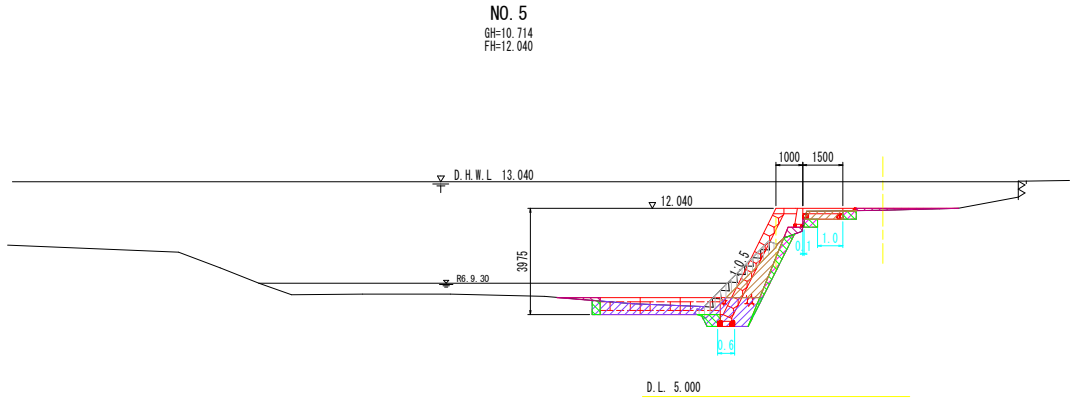


NO. 6

工種	細別	規格		単位	数量	凡例
河川土工	掘削	土砂	片切掘削	m3	1.9	
	盛土	2.5m未満		m3	0.6	
作業土工	床掘り	土砂	標準	m3	4.1	
	床掘り(掘削)	土砂	標準	m3	0.3 0.2 0.1	
	基面整正			m2	0.6 0.1 1.0	
	埋戻し	土砂	最大埋戻幅1m未満	m3	0.8 0.2 0.2	
構造物取壊し工		無筋構造物		m3	1.3	

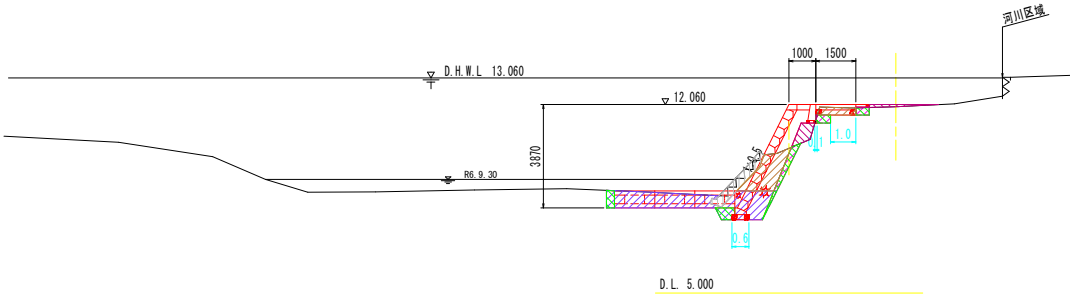

NO. 7

工種	細別	規格		単位	数量	凡例
河川土工	掘削	土砂	片切掘削	m3	1.7	
	盛土	2.5m未満		m3	-	
作業土工	床掘り	土砂	標準	m3	4.4	
	床掘り(掘削)	土砂	標準	m3	0.6 - -	
	基面整正			m2	0.6 - -	
	埋戻し	土砂	最大埋戻幅1m未満	m3	1.2 - -	
構造物取壊し工		無筋構造物		m3	1.3	

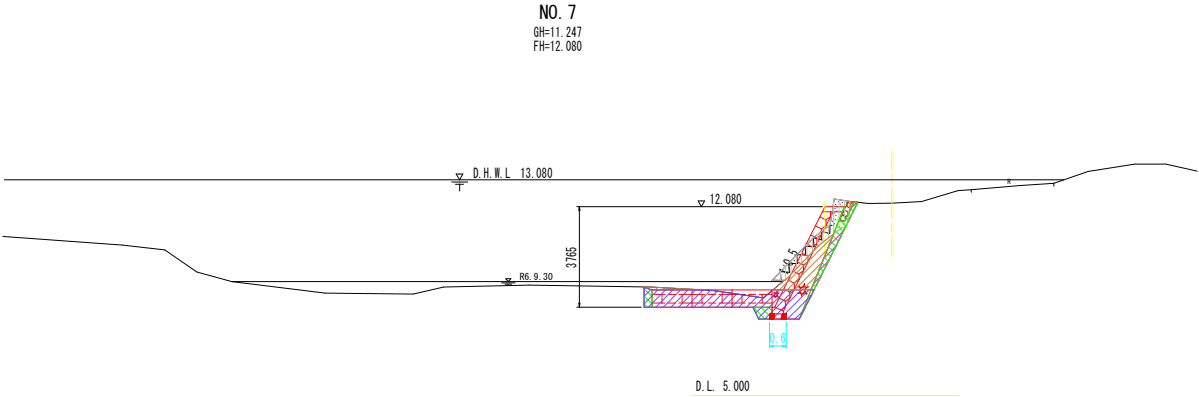

左：護岸工 中央：擁壁工 右：天端保護工


参考図面（当初）

工事名	R7徳土 脇喰川 徳・名渠 (R6災19) 河川復旧工事		
路線名等	脇喰川		
工事箇所	徳島市名東町三丁目		
図面名	土工参考図（法覆護岸工）		
縮尺	1:100	図面番号	3 / 9
会社名			
事業者名	徳島県東部県土整備局<徳島>		

NO. 7+1.3

工種	細別	規格		単位	数量	凡例
河川土工	掘削	土砂	片切掘削	m3	1.7	
	盛土	2.5m未満		m3	-	
作業土工	床掘り	土砂	標準	m3	4.0	
	床掘り(掘削)	土砂	標準	m3	0.7 - -	
	基面整正			m2	0.6 - -	
	埋戻し	土砂	最大埋戻幅1m未満	m3	1.3 - -	
構造物取壊し工		無筋構造物		m3	1.3	

NO. 7+1.30
GH=12.349
FH=12.081

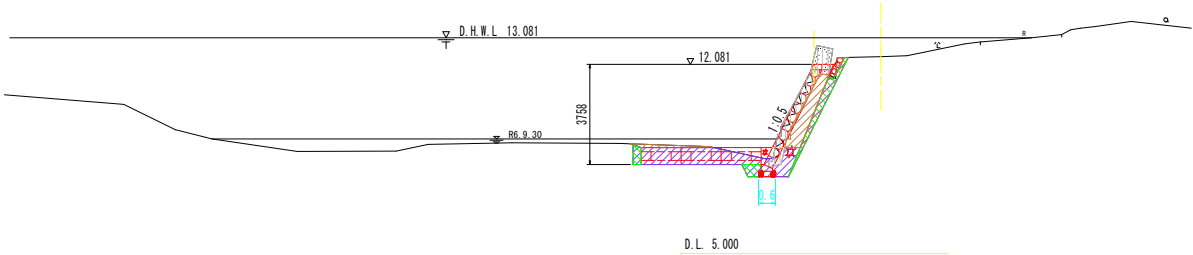


NO. 7+10.00
GH=12.091
FH=12.090

NO. 7+10.0

工種	細別	規格		単位	数量	凡例
河川土工	掘削	土砂	片切掘削	m3	2.3	
	盛土	2.5m未満		m3	-	
作業土工	床掘り	土砂	標準	m3	4.5	
	床掘り(掘削)	土砂	標準	m3	0.8 - -	
	基面整正			m2	0.6 - -	
	埋戻し	土砂	最大埋戻幅1m未満	m3	1.3 - -	
構造物取壊し工		無筋構造物		m3	1.3	

D.H.W.L. 13.090

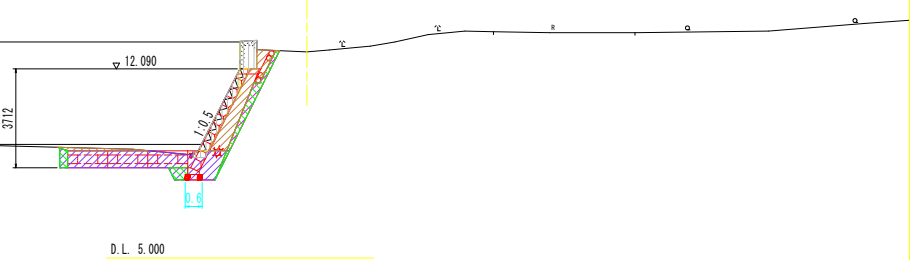


左：護岸工 中央：擁壁工 右：天端保護工

参考図面（当初）

工事名	R7徳土 勘噺川 徳・名東 (R6災19) 河川復旧工事			
路線名等	勘噺川			
工事箇所	徳島市名東町三丁目			
図面名	土工参考図（法覆護岸工）			
縮尺	1:100	図面番号	4	/ 9
会社名				
事業者名	徳島県東部県土整備局<徳島>			


仮設工・撤去工根拠図

平面図 S=1:500

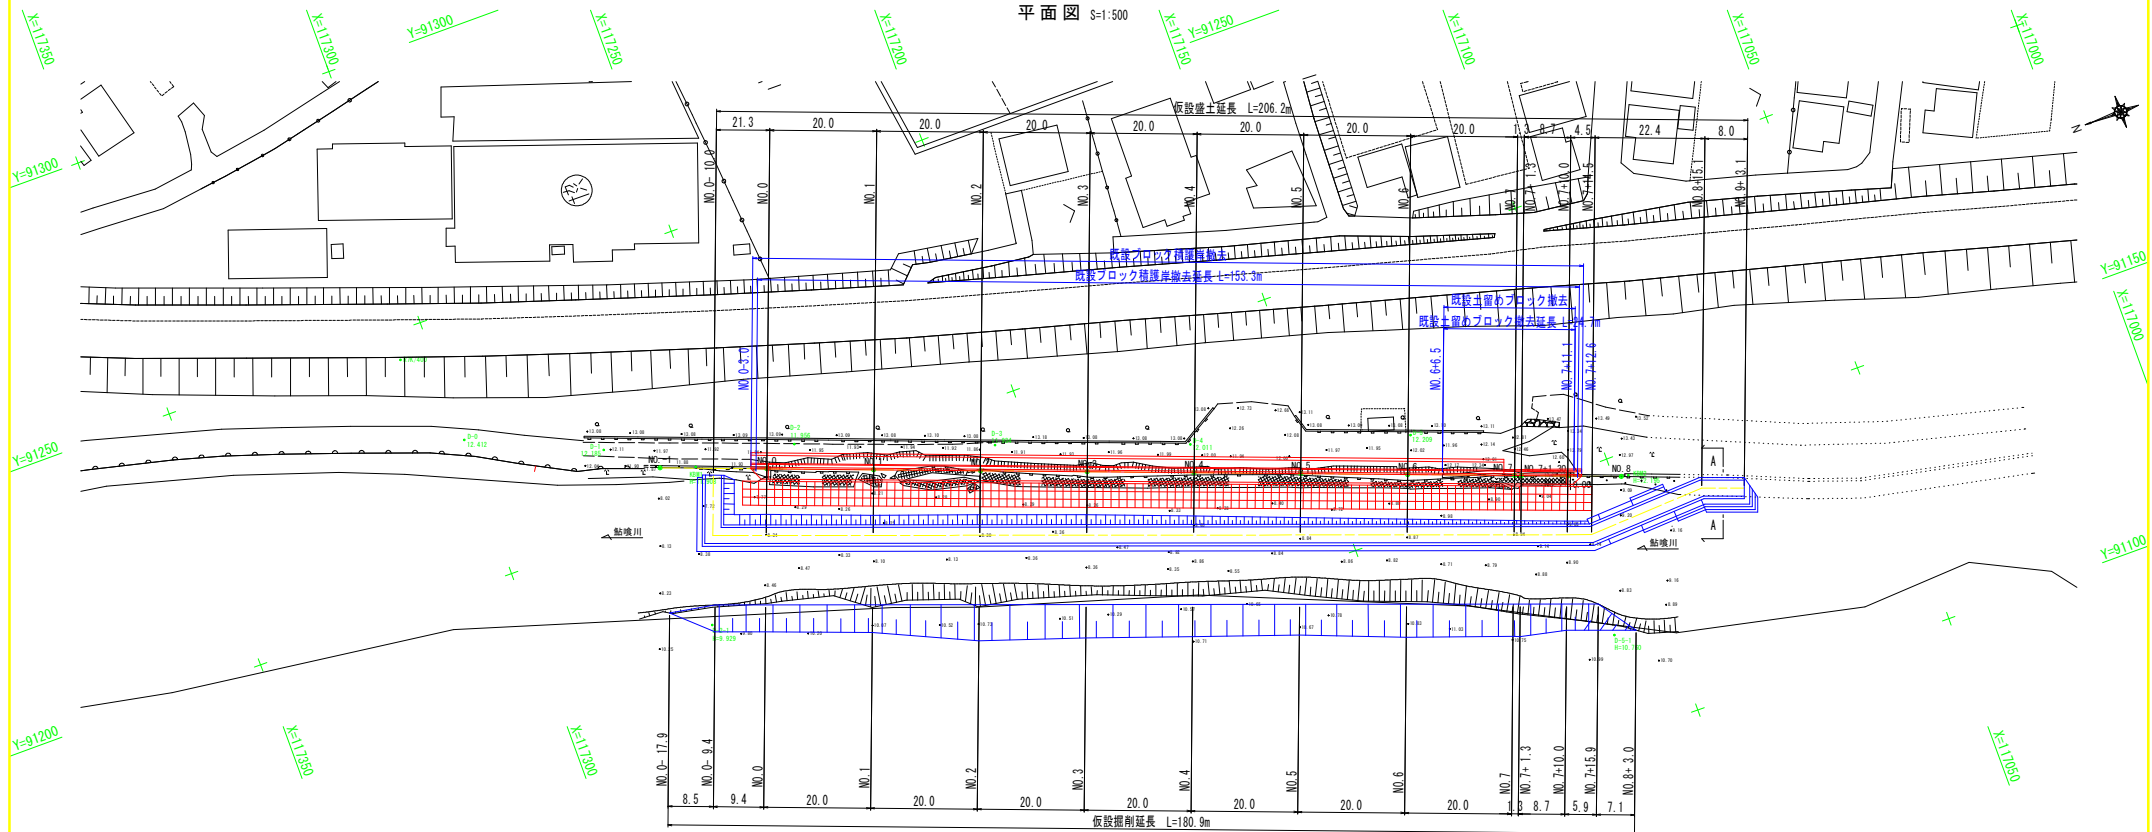

横断面図 S=1:100

A-A

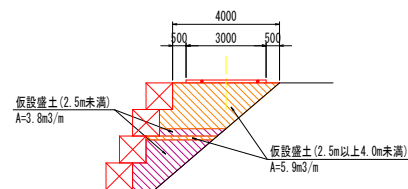

参考図面 (当初)


工事名	R7橋土 船堀川 徳・名東 (R6災19) 河川復旧工事		
路線名等	船堀川		
工事箇所	徳島市名東町三丁目		
図面名	仮設工参考図		
縮尺	図示	図面番号	5 / 9
会社名			
事業者名	徳島県東部県土整備局<徳島>		

NO. 0

工種	細別	規格		単位	数量	凡例
仮設土工	掘削	土砂	オープンカット	m3	6.6	
	盛土	4.0m以上		m3	6.1	

NO. 0

GH=11.938
FH= 9.640

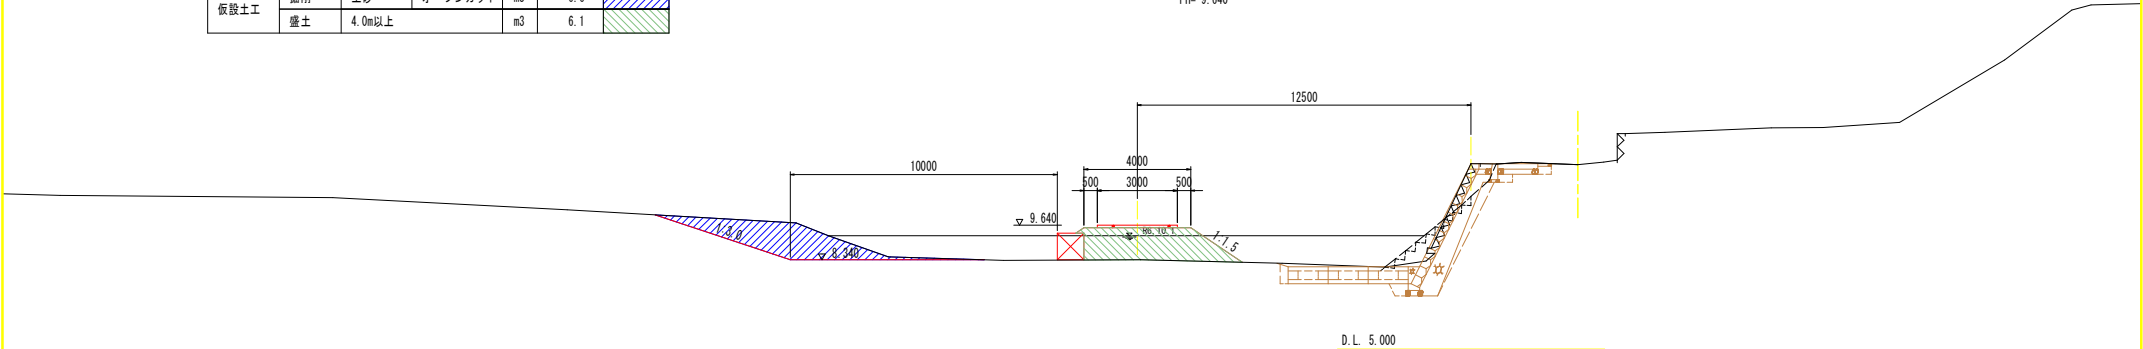


NO. 1

工種	細別	規格		単位	数量	凡例
仮設土工	掘削	土砂	オープンカット	m3	11.2	
	盛土	4.0m以上		m3	6.5	

NO. 1

GH=10.142
FH= 9.640

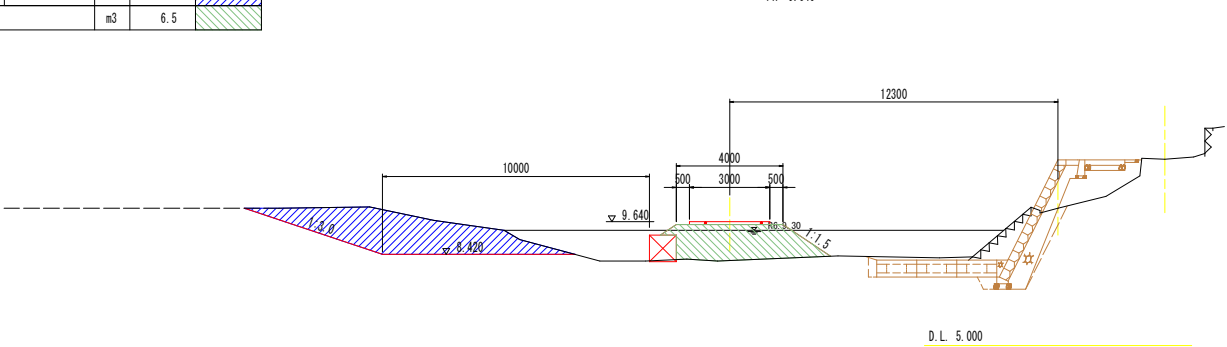

参考図面（当初）


工事名	R7徳土 勘噺川 徳・名東 (R6災19) 河川復旧工事		
路線名等	勘噺川		
工事箇所	徳島市名東町三丁目		
図面名	土工参考図（仮設工）		
縮尺	1:100	図面番号	6 / 9
会社名			
事業者名	徳島県東部県土整備局<徳島>		

NO. 5

工種	細別	規格		単位	数量	凡例
仮設土工	掘削	土砂	オープンカット	m3	12.8	
	盛土	4.0m以上		m3	3.4	

NO. 5

GH=10.714
FH= 9.640

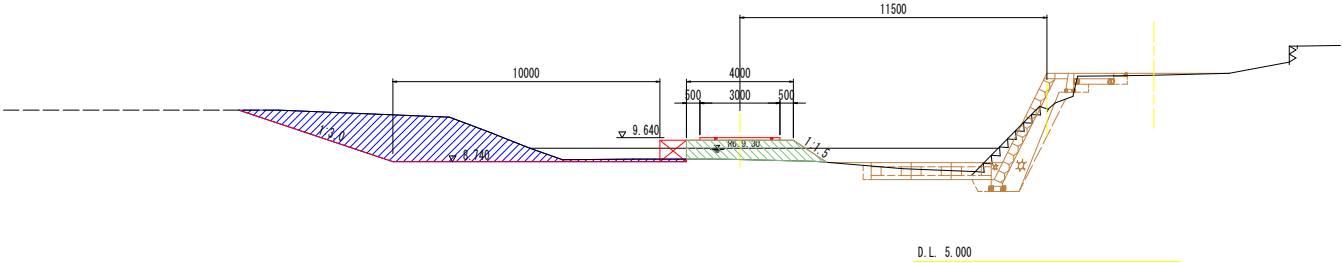


NO. 6

工種	細別	規格		単位	数量	凡例
仮設土工	掘削	土砂	オープンカット	m3	11.7	
	盛土	4.0m以上		m3	3.0	

NO. 6

GH=10.424
FH= 9.640

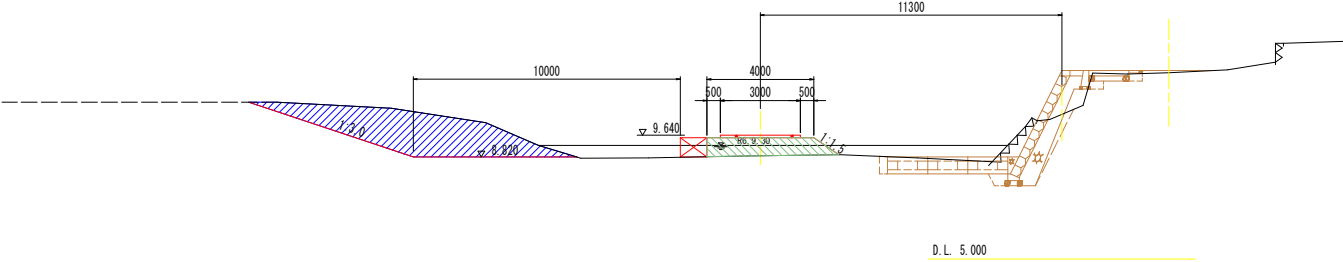


NO. 7

工種	細別	規格		単位	数量	凡例
仮設土工	掘削	土砂	オープンカット	m3	6.7	
	盛土	4.0m以上		m3	1.8	

NO. 7

GH=11.247
FH= 9.640

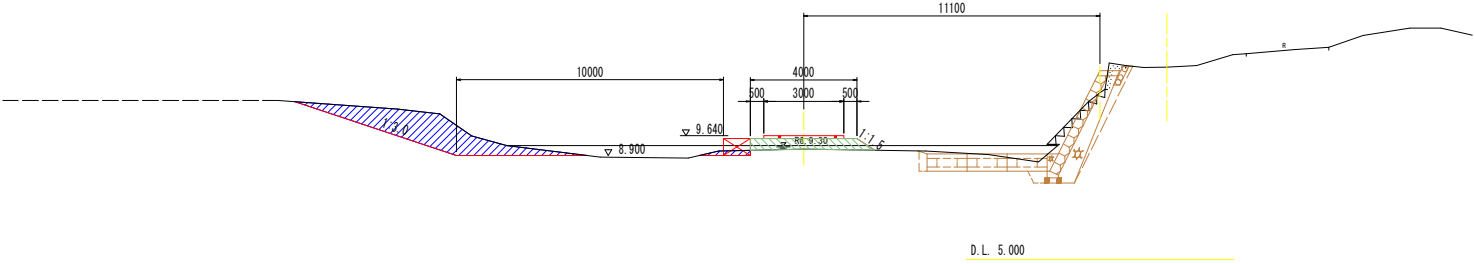


参考図面（当初）

工事名	R7徳土 勘噺川 徳・名東 (R6災19) 河川復旧工事		
路線名等	勘噺川		
工事箇所	徳島市名東町三丁目		
図面名	土工参考図（仮設工）		
縮尺	1:100	図面番号	8 / 9
会社名			
事業者名	徳島県東部県土整備局<徳島>		

NO. 7+1.30

工種	細別	規格		単位	数量	凡例
仮設土工	掘削	土砂	オープンカット	m3	5.7	
	盛土	4.0m以上		m3	1.7	


NO. 7+1.30
GH=12.349
FH= 9.640

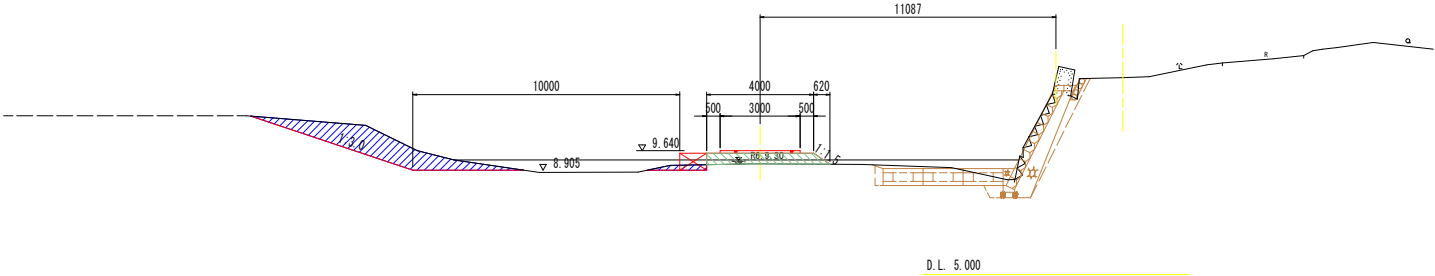

NO. 7+10.00

工種	細別	規格		単位	数量	凡例
仮設土工	掘削	土砂	オープンカット	m3	4.1	
	盛土	4.0m以上		m3	1.6	

NO. 7+10.00
GH=12.091
FH= 9.640

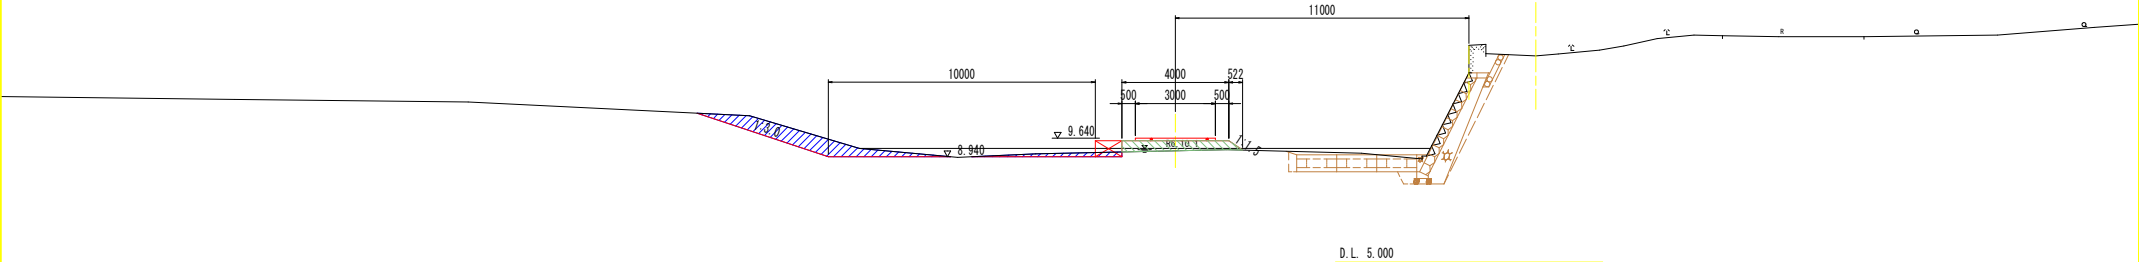

参考図面（当初）

工事名	R7徳土 勘噺川 徳・名東 (R6災19) 河川復旧工事		
路線名等	勘噺川		
工事箇所	徳島市名東町三丁目		
図面名	土工参考図（仮設工）		
縮尺	1:100	図面番号	9 / 9
会社名			
事業者名	徳島県東部県土整備局<徳島>		