



(II-1, II-2ブロック)

断面図

A1:S=1/500
A3:S=1/1,000

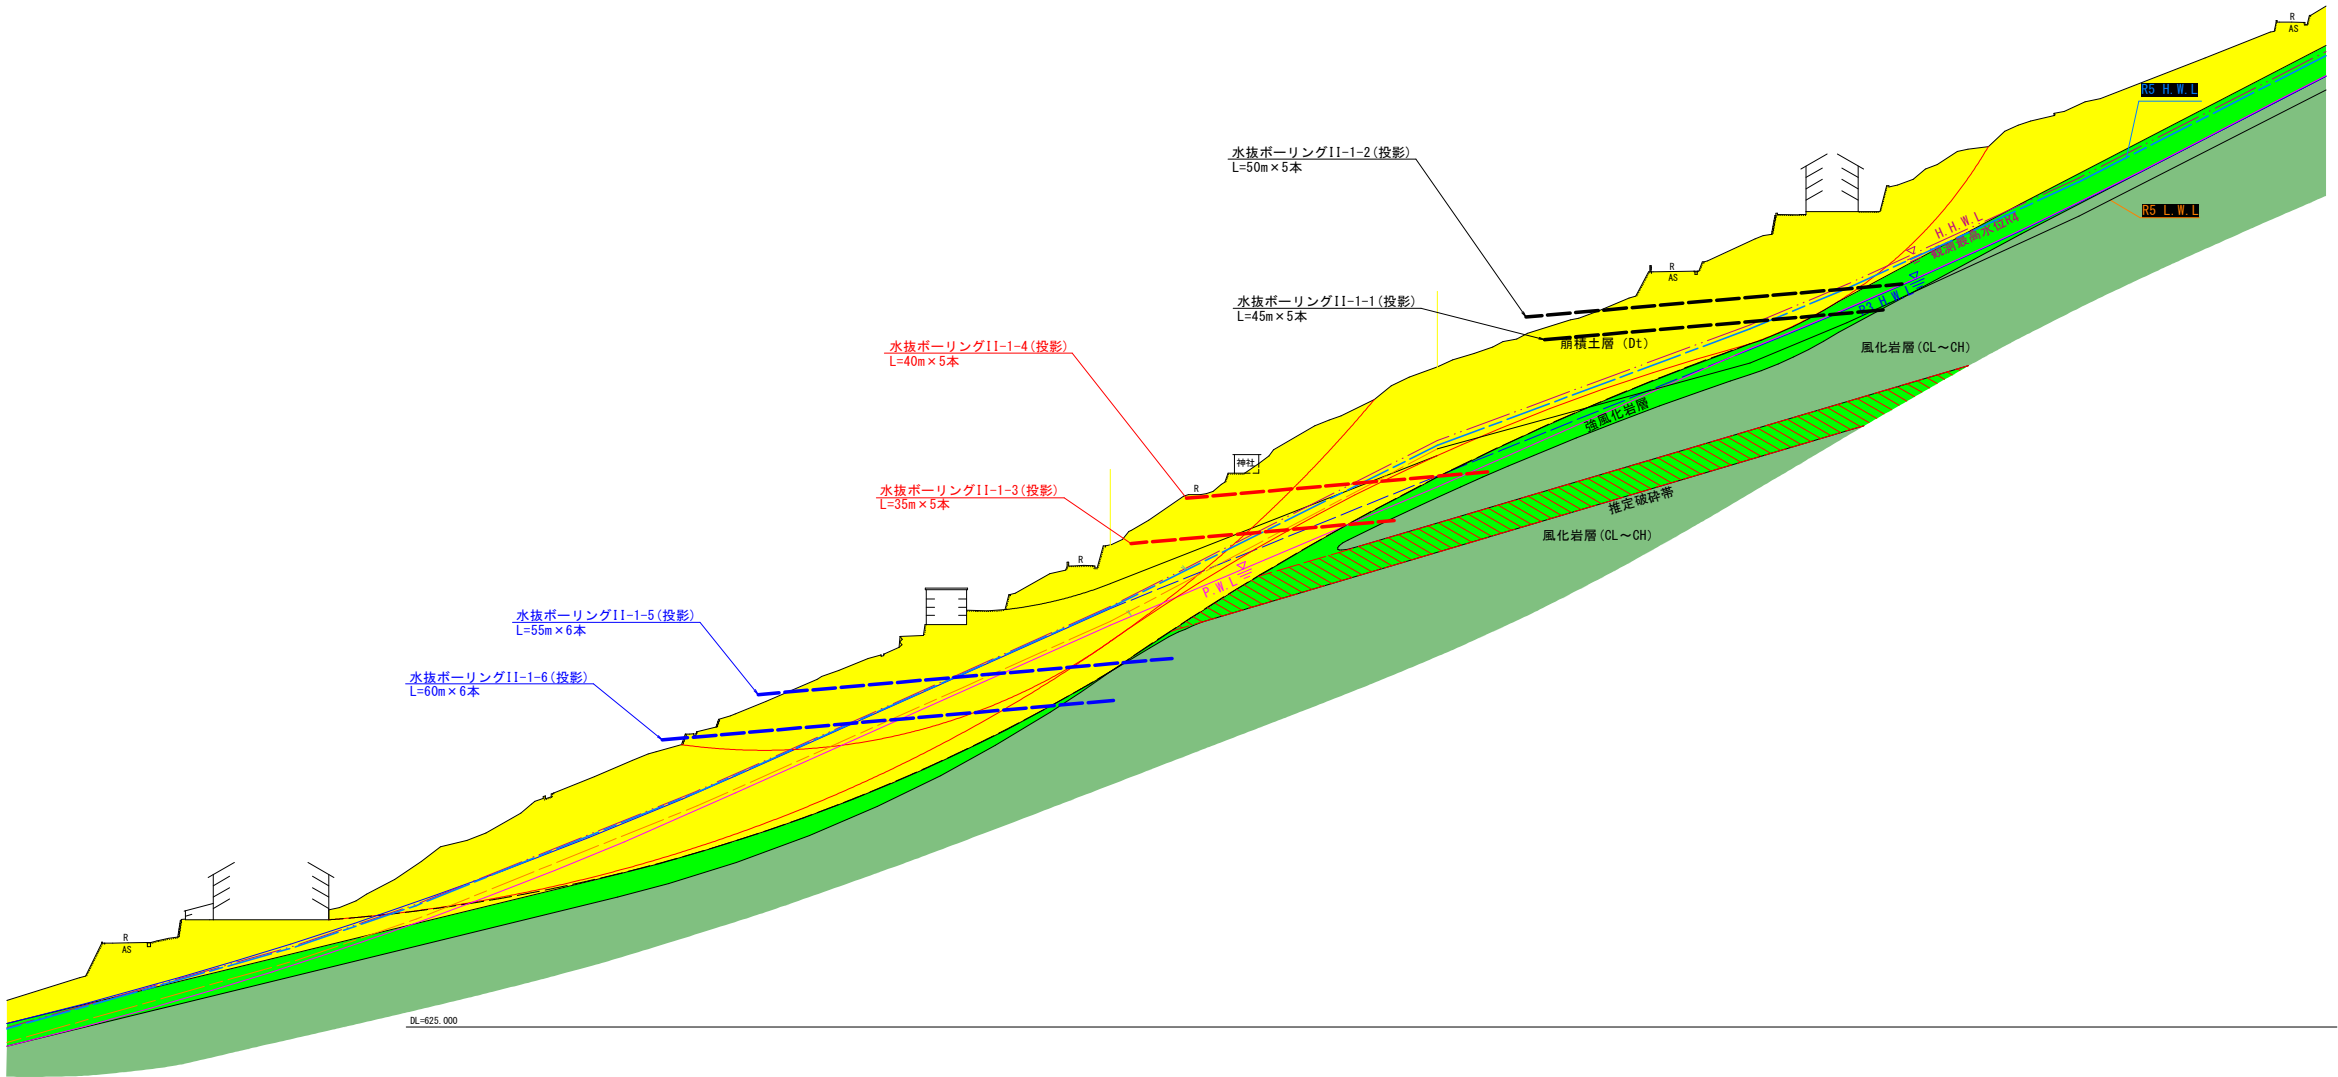


地すべり地質の区分				
区 分	地層名	地質名	記 事	
移動層1	Dt	崩積土層	崩積土	片岩風化角礫～亜角礫および淡褐～灰褐色シルトからなる礫質土～礫混じり粘性土。部分的に岩塊・移動岩相(転石)を挟む。
移動層2	W1	強風化岩層	三波川帯結晶片岩	風化の進行により岩質劣化し、脆弱な岩片状～礫状コア主体。部分的にシルト混じり礫状。岩級はD～CL。
不動層	Rf	風化岩層		概ね新鮮色を呈する中硬質～硬質の柱状コア主体で、深度方向に岩質良化。軟岩～中硬岩。岩級はCL～CH。

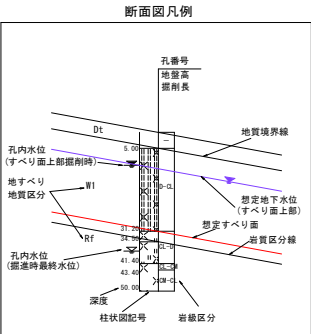


当初図面				
工事名	R7三耕 地すべり 西祖谷2期 重末排水ボーリング工事(担い手確保型)			
路線名等	西祖谷2期地区			
工事箇所	三好市西祖谷山村重末			
図面名	断面図			
縮尺	1/500	図面番号	2	／ 4
会社名				
事業者名	西部総合県民局農林水産部(三好)			

構造図1(Ⅱ-1-3号ボーリング工)


平面图 S=1:200

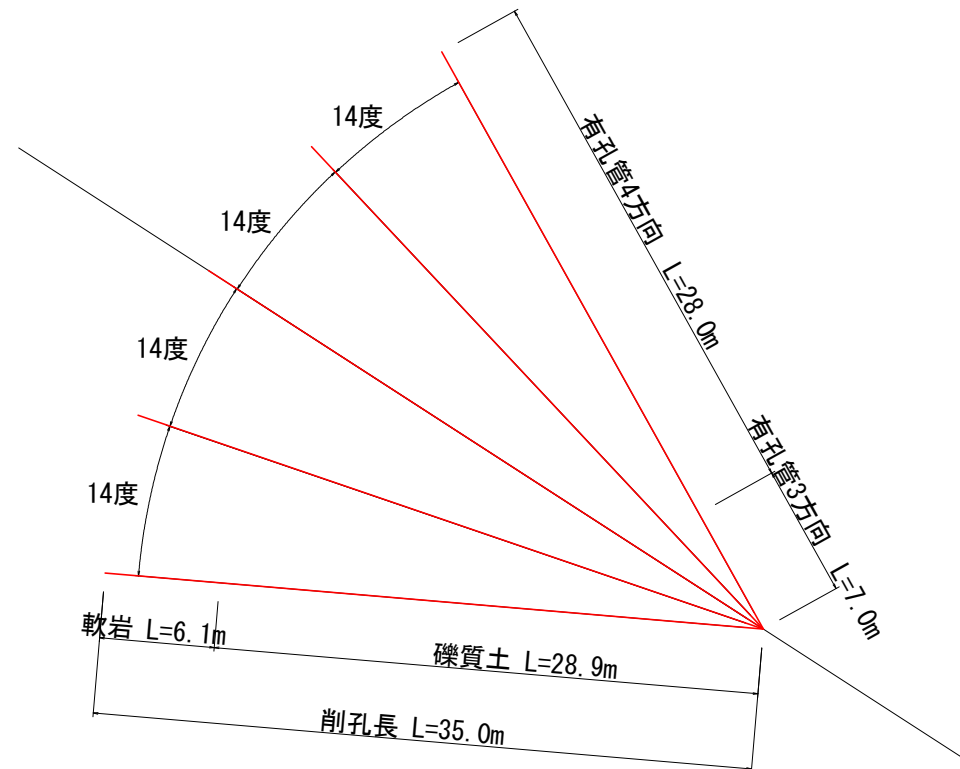


保孔管詳細図 S=1:5

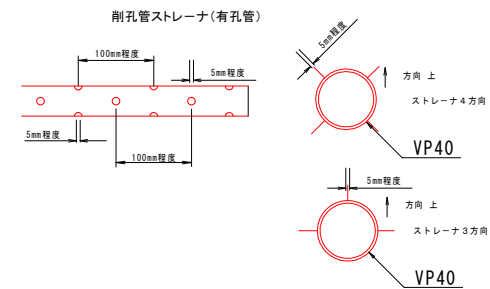

流末排水管埋設図 S=1:10

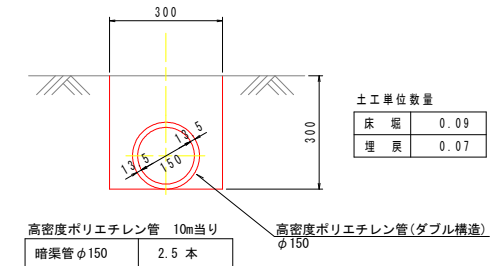

孔口处理工

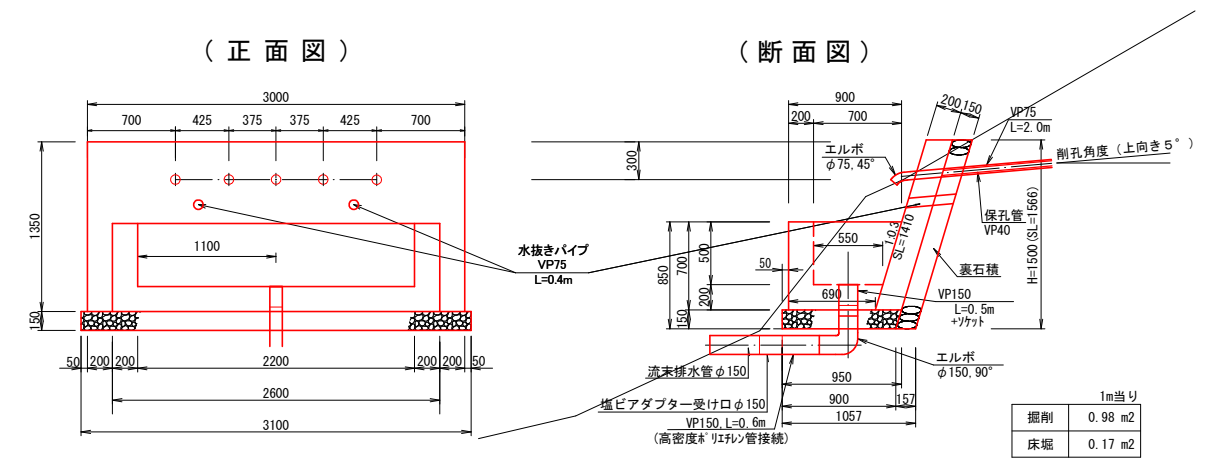


当初凶面


工事名	R7三耕 地すべり 西祖谷2期 重米排水ボーリング工事(担い手確保型)		
路線名等	西祖谷2期地区		
工事箇所	三好市西祖谷山村重米		
図面名	構造図Ⅰ(Ⅱ-1-3号ボーリング工)		
縮尺	図示	図 面 番 号	3 / 4
会社名			
事業者名	西部総合県民局農林水産部(三好)		

構造図2(Ⅱ-1-4号ボーリングエ)


平面図 S=1:200

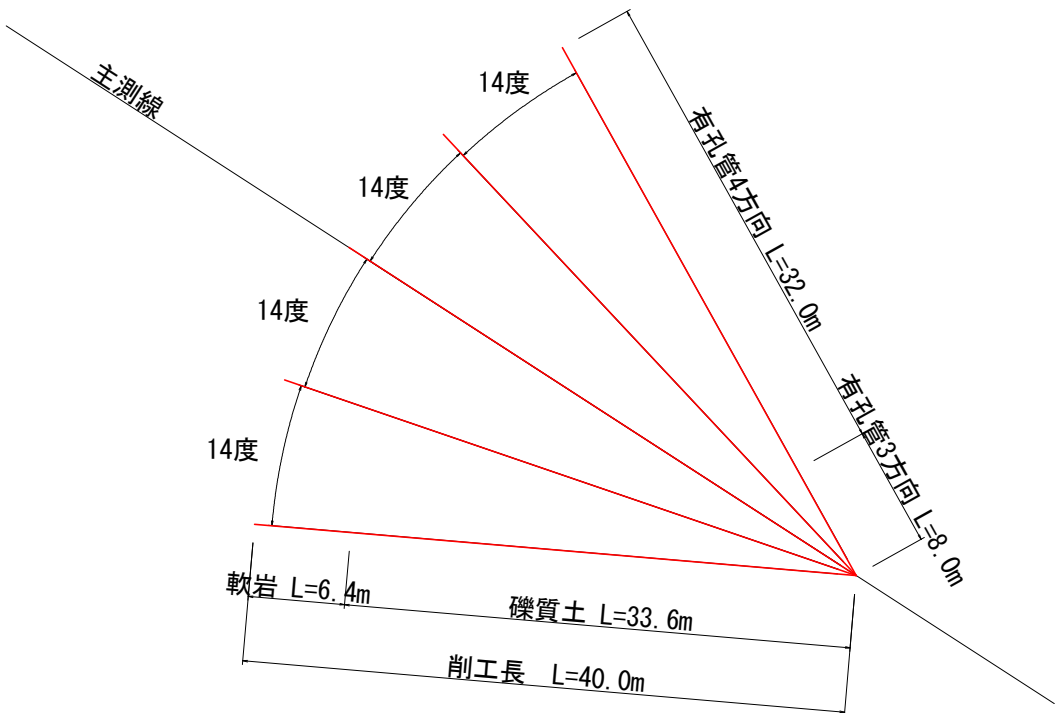

保孔管詳細図 S=1:5

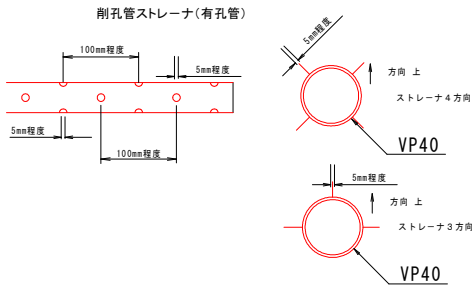


流末排水管理設図 S=1:10

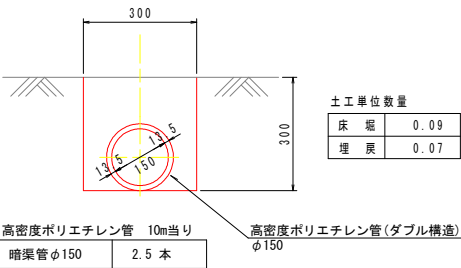

孔口処理工

S=1:30

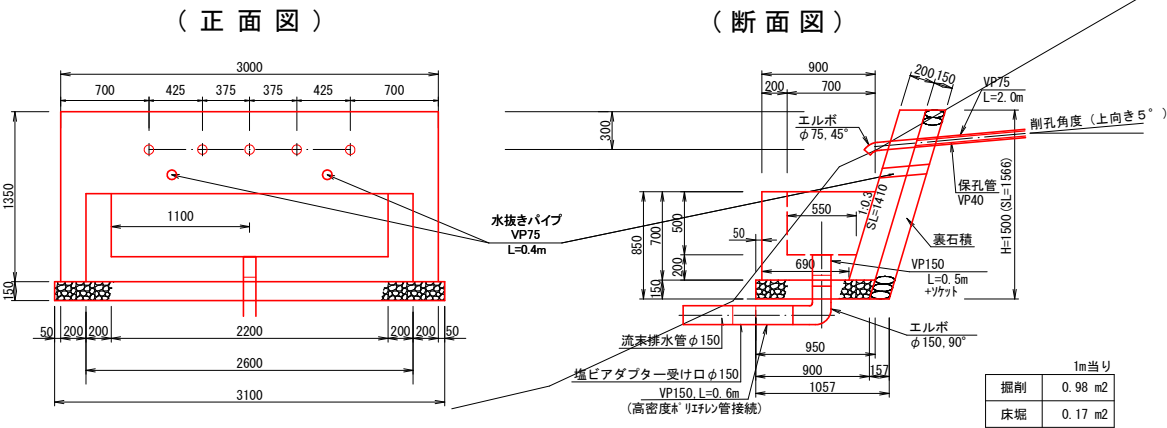

当初図面

工事名	R7三耕 地すべり 西祖谷2期 重末排水ボーリング工事(担い手確保型)			
路線名等	西祖谷2期地区			
工事箇所	三好市西祖谷山村重末			
図面名	構造図2(Ⅱ-1-4号ボーリングエ)			
縮尺	図示	図面番号	4	／ 4
会社名				
事業者名	西部総合県民局農林水産部(三好)			