


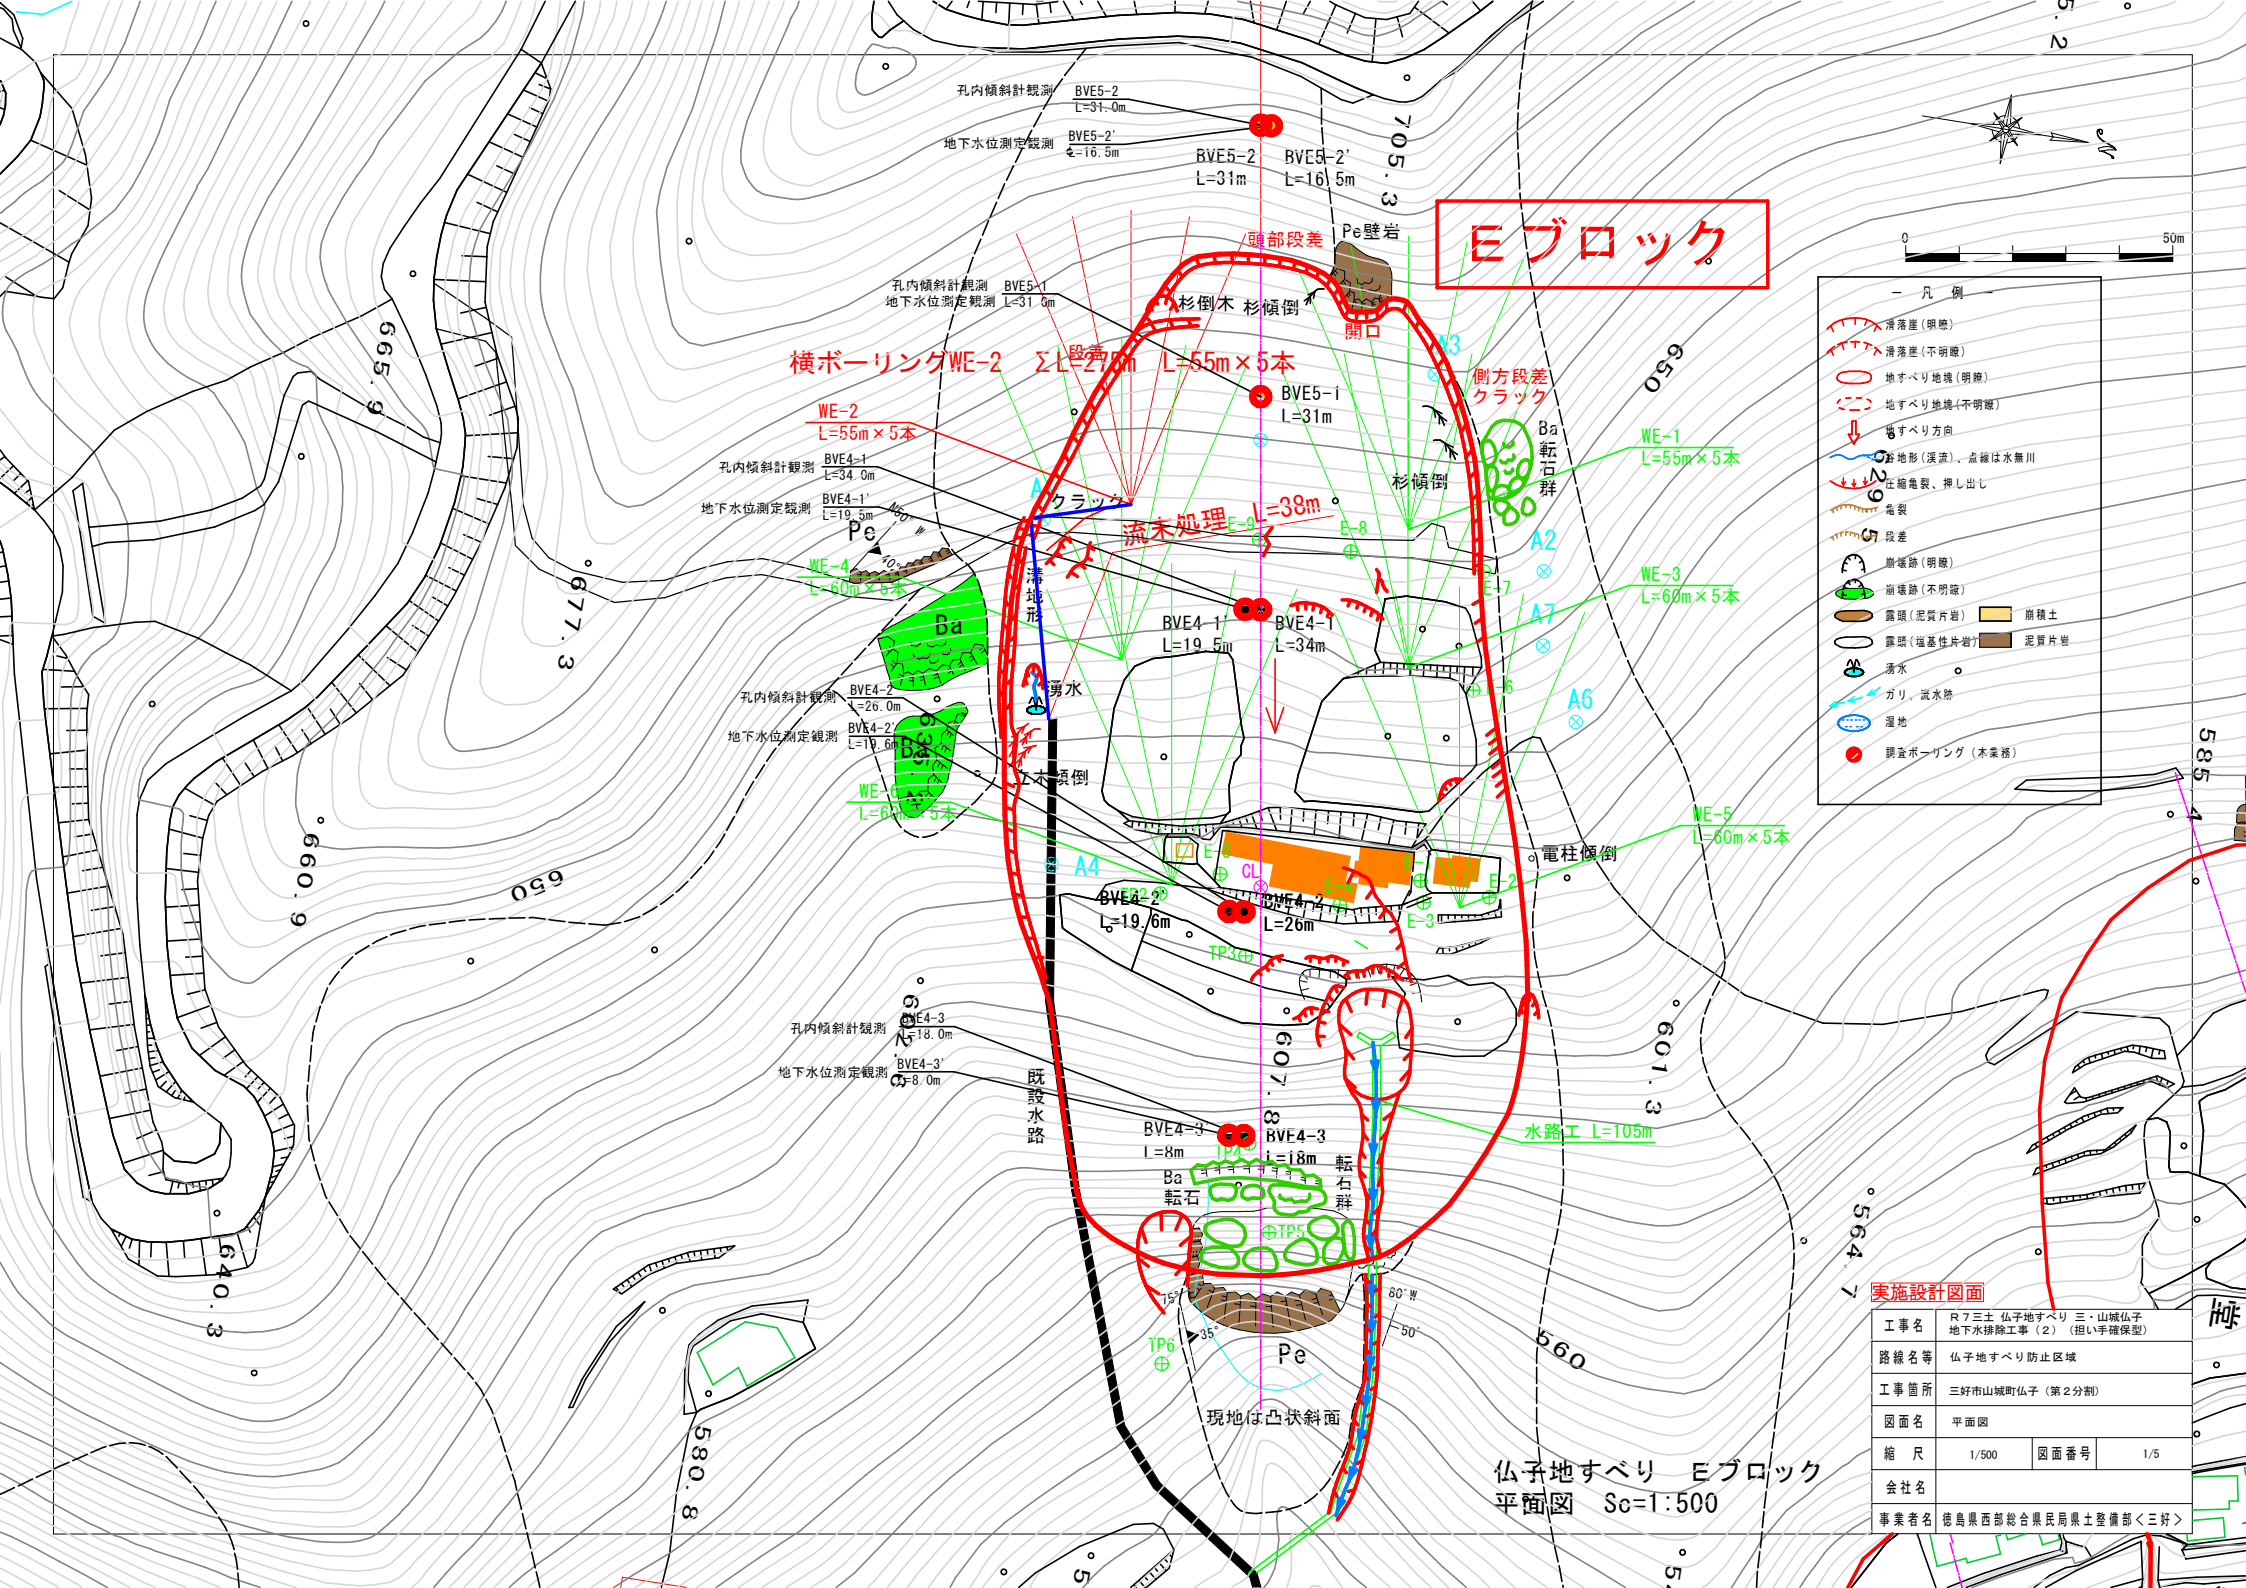



Eブロック

- 凡 例 —
- 滑落崖 (明瞭)
 - 滑落崖 (不明瞭)
 - 地すべり地塊 (明瞭)
 - 地すべり地塊 (不明瞭)
 - 地すべり方向
 - 地形 (溪流)、点線は水無川
 - 圧縮亀裂、押し出し
 - 亀裂
 - 段差
 - 崩壊跡 (明瞭)
 - 崩壊跡 (不明瞭)
 - 露頭 (泥質片岩)
 - 露頭 (塩基性片岩)
 - 湧水
 - ガリ、流水跡
 - 湿地
 - 調査ボーリング (本業務)

実施設計図面

工事名	R7三土 仏子地すべり 三・山城仏子 地下水排除工事 (2) (担い手確保型)		
路線名等	仏子地すべり防止区域		
工事箇所	三好市山城町仏子 (第2分割)		
図面名	平面図		
縮 尺	1/500	図面番号	1/5
会社名			
事業者名	徳島県西部総合農林局農土整備部<三好>		

仏子地すべり Eブロック
平面図 Sc=1:500

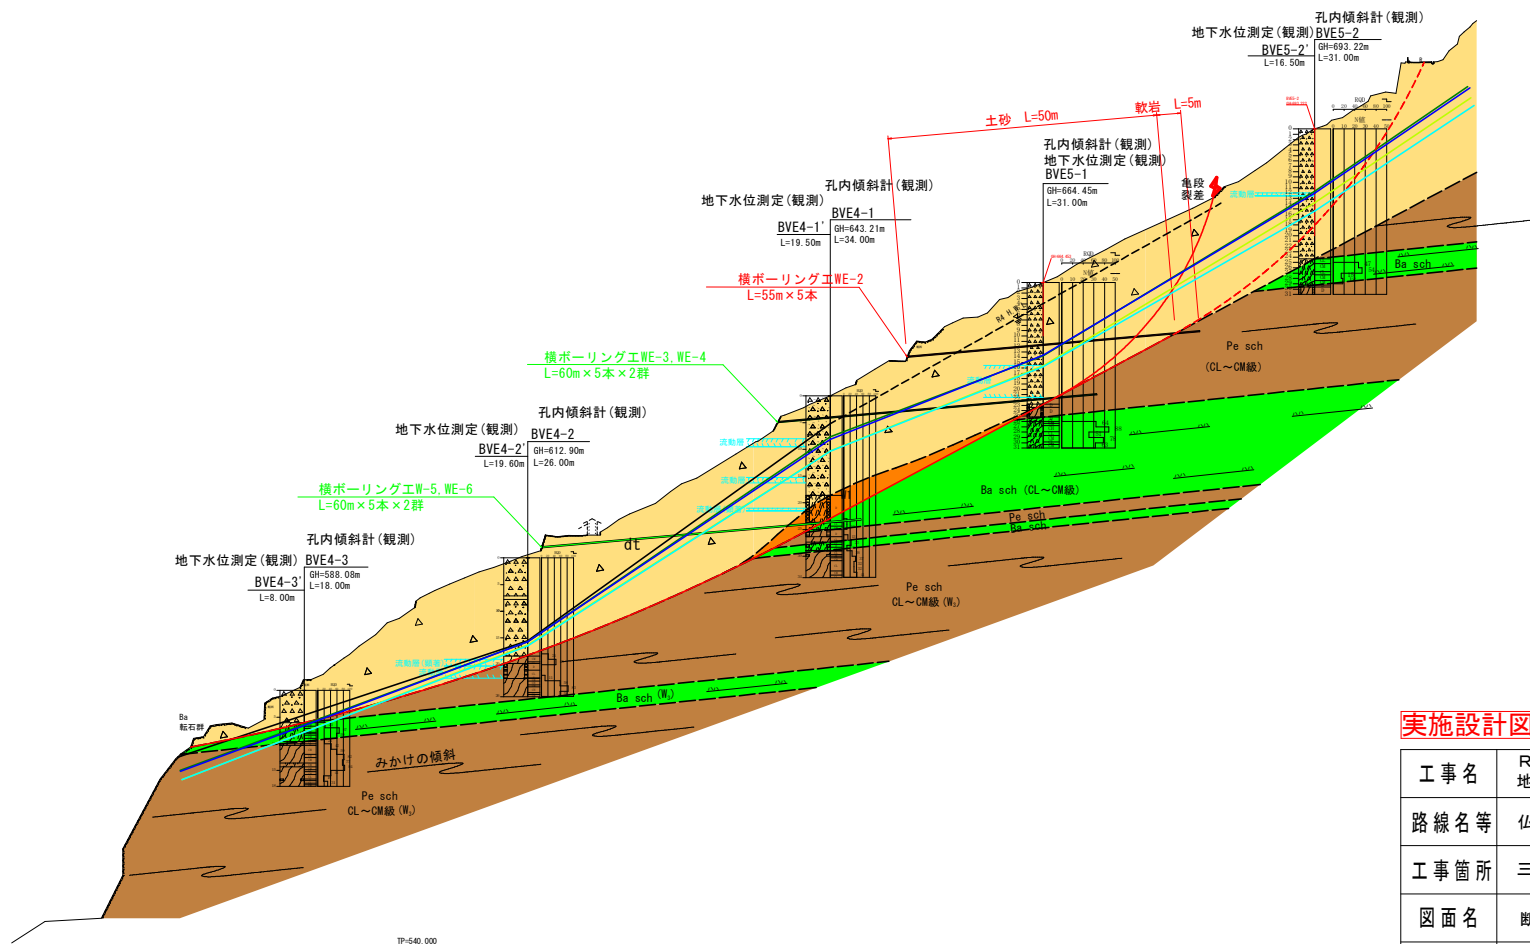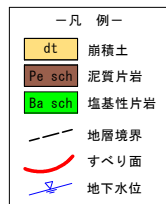

実施設計図面


工事名	R7三土 仏子地すべり 三・山城仏子 地下水排除工事(2) (担い手確保型)		
路線名等	仏子地すべり防止区域		
工事箇所	三好市山城町仏子 (第2分割)		
図面名	断面図		
縮尺	1/500	図面番号	2/5
会社名			
事業者名	徳島県西部総合県民局県土整備部<三好>		

仏子地すべり Eブロック
断面図



横ボーリング工構造図-詳細図

配置図 S=1/250



WE-2

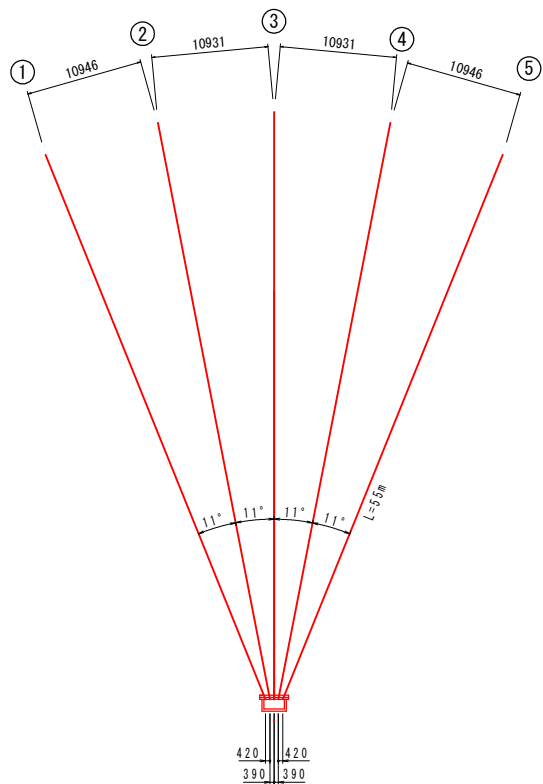


WE-2

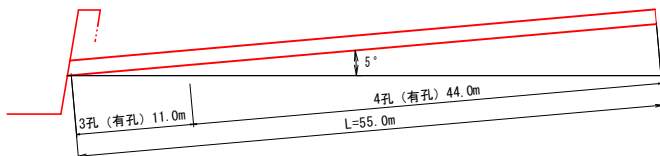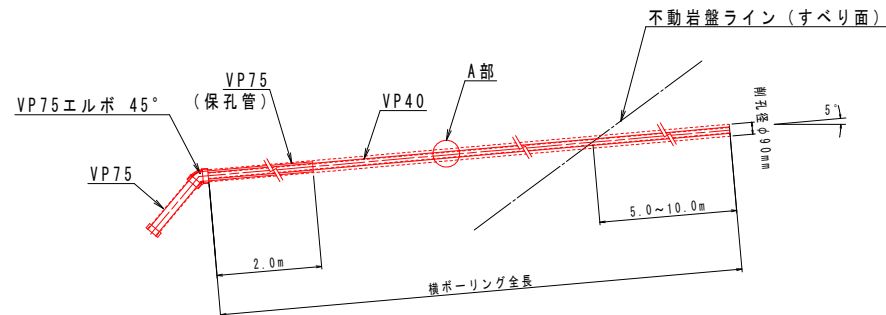断面図 $S=1/20$ 

A部保孔管(VP40)詳細図 S=1/4

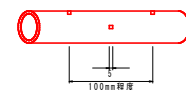 

4方向ストレーナー加工 4方向断面図

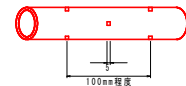

保孔管数量表 (VP40) (m)

WE-2	3孔長	11.0*5= 55.
	4孔長	44.0*5=220.
合 計	3孔長	55.
	4孔長	220.

横ボ-リング数量表 (m)


孔番号	掘進長 (m)	地質別掘進長(m)	
		礫混じり土砂	軟岩
WE-2	275.0	250.0(50.0*5)	25.0(5.0*5)
計	275.0	250.0	25.0

実施設計図面

工事名	R7 三士 仏子地すべり 三・山城仏子 地下水排除工事（2）（掘り手掘保型）		
路線名等	仏子地すべり防止区域		
工事箇所	三好市山城町仏子（第2分割）		
図面名	横ボーリング工構造図-詳細図		
縮尺	図示	図面番号	3 / 5
会社名			
事業者名	徳島県西部総合農林民業土壌整備課＜三好＞		


排水処理施設詳細図

正面図 S=1/20

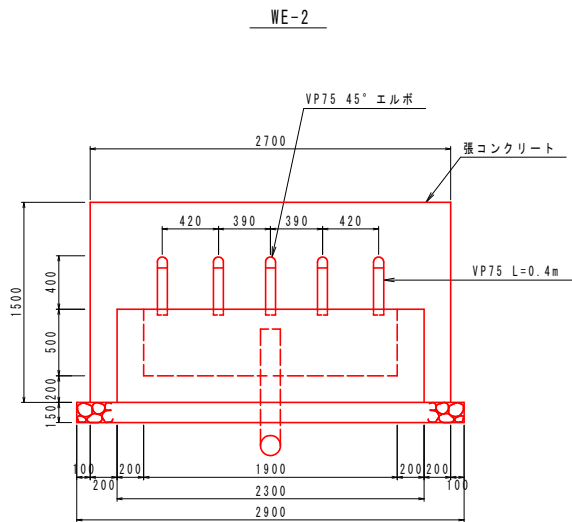


※張コンクリート部については2~3mに1箇所水抜き孔を配置すること

断面図 S=1/20

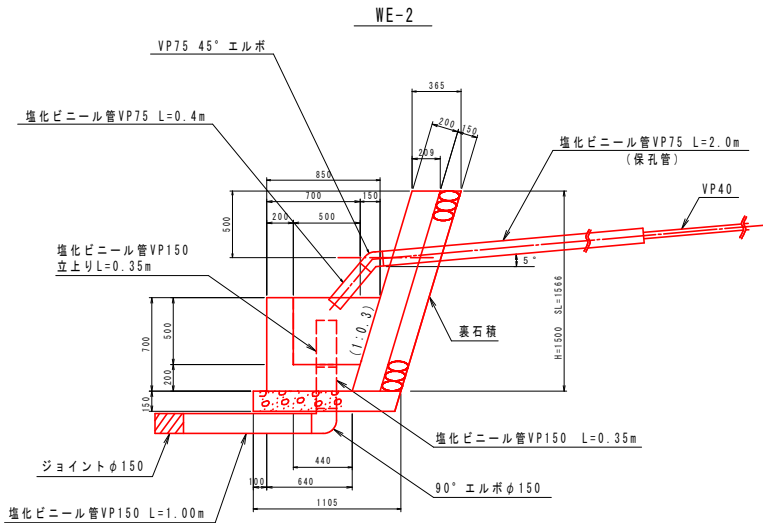

流末処理 S=1/5

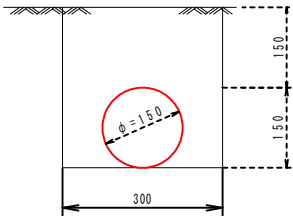

1.00m当り	
種別	数量
床掘	0.09m ³
埋戻	0.07m ³
塩化ビニール管	1.00m

排水処理
高密度ポリエチレン管φ150

WE-2	38 m
合計	38 m


排水処理施設 1箇所当たり

数量計算書			
種別	算式	単位	数量
張コンクリート	$0.209 \times 1.50 \times 2.70$	m ³	0.85
同上型枠	$1.57 \times 2.7 + 1.50 \times 0.21 \times 2$	m ²	4.87
裹石積	1.57×2.70	m ²	4.24
集水樹コンクリート	$(0.85 + 0.64) \times 1/2 \times 0.7 \times 2.3 - (0.65 + 0.5) \times 1/2 \times 0.5 \times 1.9$	m ³	0.65
同上型枠	$2.3 \times 0.7 + 1.9 \times 0.7 + \{(0.85 + 0.64) \times 1/2 \times 0.7 + (0.65 + 0.5) \times 1/2 \times 0.7\} \times 2$	m ²	4.78
基礎砕石	1.105×2.9	m ²	3.20
水抜きパイプ	$2.7 \times 1.5 / 2.5 = 1.62 \approx 2 \times 0.365 = 0.73$	m	0.73
45° エルボφ75		個	5.00
90° エルボφ150		個	1.00
塩化ビニール管VP75	$0.40 \times 5 + 2.00 \times 5$	m	12.00
塩化ビニール管VP150	$1.0 + 0.35 \times 2$	m	1.70
ジョイントφ150		個	1.00

実施設計図面

工事名	R7三土 仏子地すべり 三・山城仏子 地下水排除工事(2) (担い手確保型)		
路線名等	仏子地すべり防止区域		
工事箇所	三好市山城町仏子(第2分割)		
図面名	排水処理施設詳細図		
縮尺	図示	図面番号	4 / 5
会社名			
事業者名	徳島県西部総合県民局長土整備部く三好		

平面図 1:500

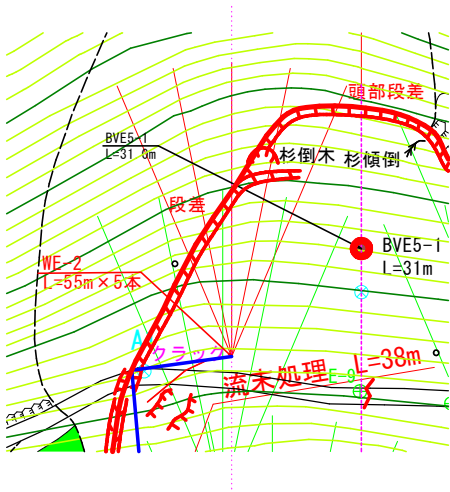

ボーリング足場数量

孔番号	数量(空m3)
WE-2	13.9
計	13.9

断面図 1:20

埋戻 0.26m²
床掘 1.63m²

足場工 2.77m² × 5m = 13.9空m³

A=2.77m²

作業土工

箇所	種別	算出	数量
WE-2	床掘	1.63*2.9	4.73m ³
	埋戻	0.26*2.9	0.75m ³
合計	床掘		4.73m ³
	埋戻		0.75m ³

実施設計図面

工事名	R7三土 仏子地すべり 三・山城仏子 地下水排除工事(2) (担い手確保型)		
路線名等	仏子地すべり防止区域		
工事箇所	三好市山城町仏子(第2分割)		
図面名	平面図		
縮尺	図示	図面番号	5 / 5
会社名			
事業者名	徳島県西部総合県民局県土整備部<三好>		