


仮設平面図 S=1:500

徳島県阿南市上中町

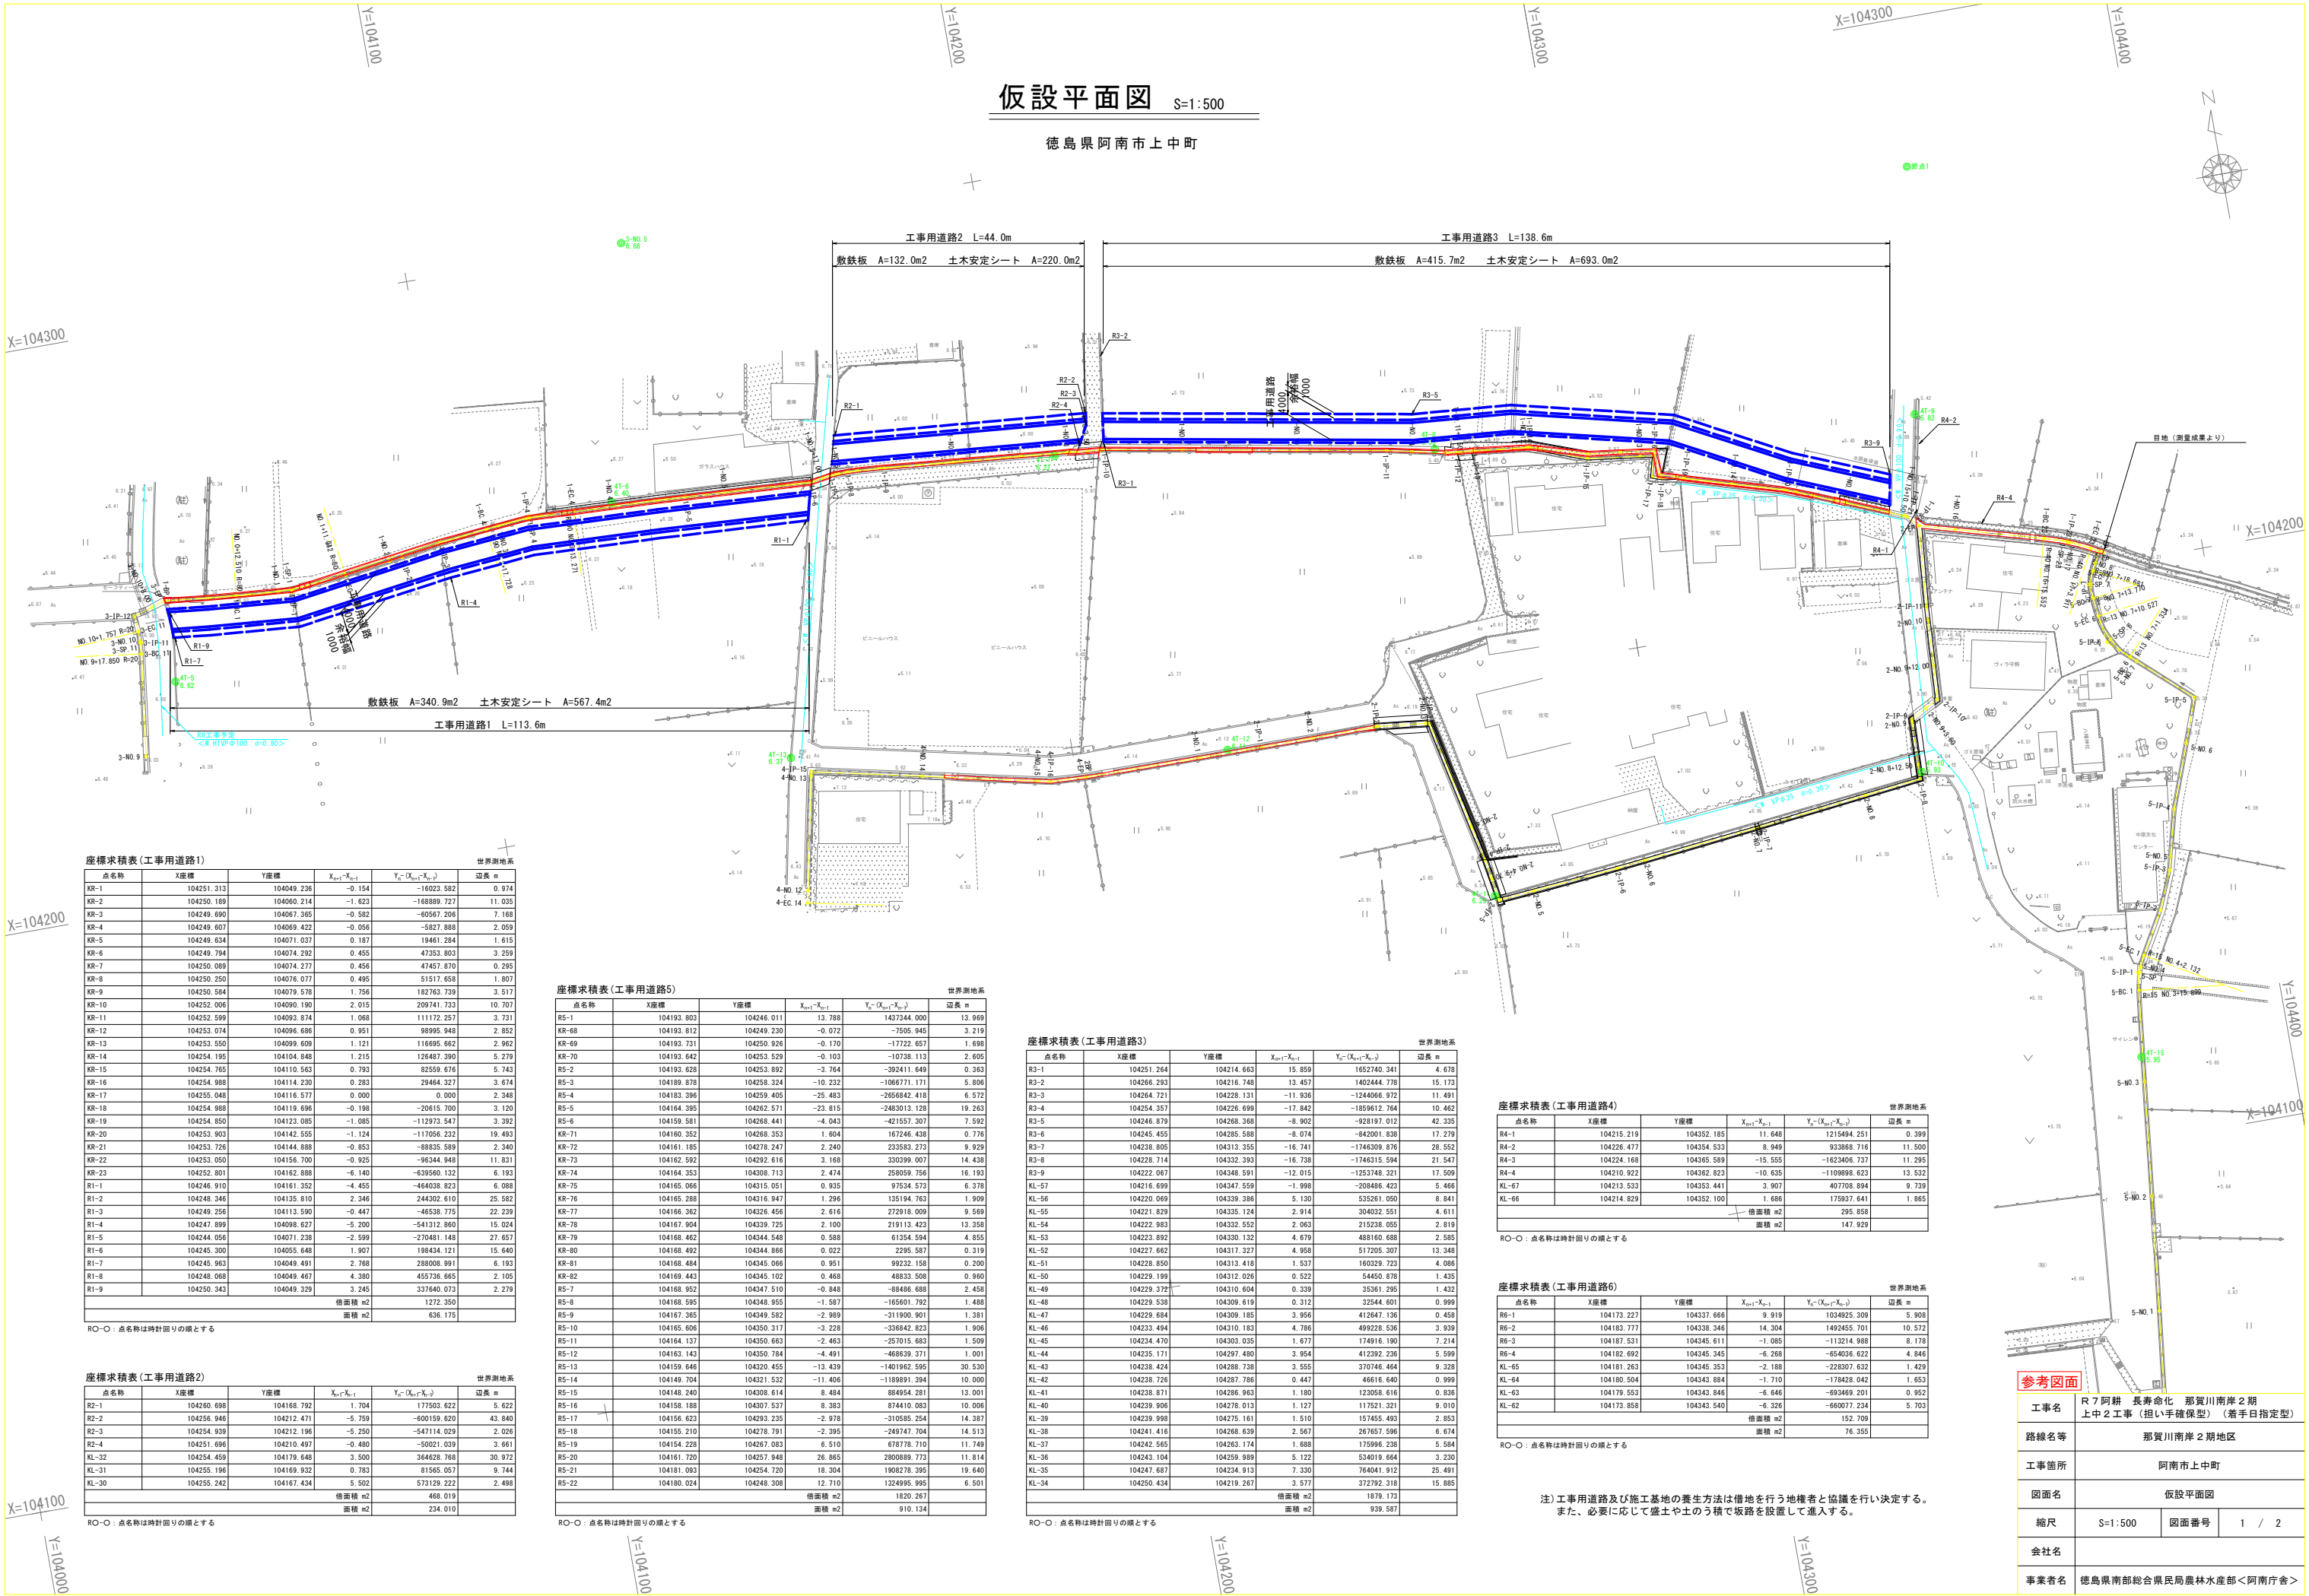

座標求積表 (工事用道路1)

点名称	X座標	Y座標	$X_{n+1}-X_n$	$Y_{n+1}-Y_n$	辺長 m
KR-1	104251.312	104049.236	-0.154	-16023.582	0.974
KR-2	104250.189	104060.214	-1.623	-16889.727	11.025
KR-3	104249.690	104067.365	-0.582	-60567.206	7.168
KR-4	104249.607	104069.422	-0.056	-5827.889	2.059
KR-5	104249.634	104071.037	0.187	19461.284	1.615
KR-6	104249.794	104074.292	0.455	47253.803	3.259
KR-7	104250.089	104074.277	0.456	47457.870	0.295
KR-8	104250.250	104076.077	0.495	51517.658	1.807
KR-9	104250.584	104079.578	1.756	182763.739	3.517
KR-10	104252.006	104090.190	2.015	209741.733	10.707
KR-11	104252.599	104093.874	1.068	111172.257	3.731
KR-12	104253.074	104096.686	0.951	96995.948	2.852
KR-13	104253.550	104099.609	1.121	116695.662	2.962
KR-14	104254.195	104104.848	1.215	126497.390	5.279
KR-15	104254.765	104110.563	0.793	82559.676	5.743
KR-16	104254.988	104114.230	0.293	29464.327	3.674
KR-17	104255.048	104116.577	0.000	0.000	2.348
KR-18	104254.988	104119.696	-0.198	-20615.700	3.120
KR-19	104254.850	104123.085	-1.085	-112973.547	3.392
KR-20	104253.903	104142.555	-1.124	-117056.232	19.493
KR-21	104253.726	104144.888	-0.853	-86835.589	2.340
KR-22	104253.050	104156.700	-0.925	-96344.948	11.821
KR-23	104252.801	104162.888	-6.140	-639560.132	6.193
R1-1	104246.910	104161.352	-4.455	-446038.823	6.088
R1-2	104248.346	104135.810	2.346	244302.610	25.582
R1-3	104249.256	104113.590	-0.447	-46538.775	22.229
R1-4	104247.899	104098.627	-5.200	-541312.860	15.024
R1-5	104244.056	104071.238	-2.599	-270481.148	27.657
R1-6	104245.300	104055.648	1.907	198434.121	15.640
R1-7	104245.963	104049.491	2.788	288008.991	6.193
R1-8	104248.068	104049.467	4.390	455736.665	2.105
R1-9	104250.343	104049.329	3.245	337460.073	2.279
借面積 m2					1272.350
面積 m2					636.175

RO-O: 点名称は時計回りの順とする

座標求積表 (工事用道路2)

点名称	X座標	Y座標	$X_{n+1}-X_n$	$Y_{n+1}-Y_n$	辺長 m
R2-1	104260.698	104168.792	-1.704	177503.622	5.622
R2-2	104256.946	104212.471	-5.759	-600159.620	43.840
R2-3	104254.939	104212.196	-5.250	-547114.029	2.026
R2-4	104251.696	104210.497	-0.490	-50021.039	3.661
KL-31	104254.459	104179.648	3.500	364628.768	30.972
KL-32	104255.196	104169.932	0.783	81565.059	9.744
KL-30	104255.242	104167.434	5.502	573129.222	2.498
借面積 m2					468.019
面積 m2					234.010

RO-O: 点名称は時計回りの順とする

座標求積表 (工事用道路5)

点名称	X座標	Y座標	$X_{n+1}-X_n$	$Y_{n+1}-Y_n$	辺長 m
R5-1	104193.803	104246.011	13.788	1437344.000	13.969
KR-68	104193.812	104249.230	-0.072	-7505.945	3.219
KR-69	104193.721	104250.926	-0.170	-17722.651	1.698
KR-70	104193.642	104253.529	-0.103	-10738.112	2.605
R5-2	104193.628	104253.892	-3.764	-392411.649	0.263
R5-3	104189.878	104258.324	-10.222	-106677.171	5.906
R5-4	104183.396	104259.405	-25.483	-265684.418	6.572
R5-5	104164.395	104262.571	-23.815	-2483013.128	19.263
R5-6	104159.581	104268.441	-4.043	-421557.307	7.592
KR-71	104160.352	104268.353	1.604	167246.438	0.776
KR-72	104161.185	104270.247	2.240	233583.273	9.929
KR-73	104162.592	104292.616	3.168	330399.007	14.438
KR-74	104164.353	104308.713	2.474	258059.756	16.193
KR-75	104165.066	104315.051	0.935	97534.573	6.378
KR-76	104165.288	104316.947	1.296	125194.763	1.909
KR-77	104166.362	104326.456	2.616	272918.009	9.569
KR-78	104167.904	104339.725	2.100	219113.423	13.558
KR-79	104168.462	104344.548	0.588	61354.594	4.855
KR-80	104168.492	104344.866	0.022	2295.587	0.319
KR-81	104168.494	104345.066	0.951	99322.158	0.200
KR-82	104169.443	104345.102	0.468	48833.508	0.940
R5-7	104168.952	104347.510	-0.848	-88486.688	2.458
R5-8	104168.595	104348.955	-1.587	-165601.792	1.488
R5-9	104167.365	104349.582	-2.989	-311900.901	1.381
R5-10	104165.806	104350.317	-3.228	-326842.823	1.906
R5-11	104164.137	104350.663	-2.463	-257015.683	1.509
R5-12	104163.143	104350.784	-4.491	-468639.371	1.001
R5-13	104159.646	104320.455	-13.439	-1401962.595	30.530
R5-14	104149.704	104321.532	-11.406	-1188991.394	10.000
R5-15	104148.240	104308.614	8.484	884954.281	13.001
R5-16	104158.188	104307.537	8.383	874410.083	10.006
R5-17	104156.623	104293.235	-2.978	-310585.254	14.387
R5-18	104155.210	104278.791	-2.395	-249747.704	14.513
R5-19	104154.228	104267.083	6.510	676776.710	11.749
R5-20	104161.720	104257.948	26.905	280889.773	11.814
R5-21	104181.093	104254.627	18.304	1908278.395	19.640
R5-22	104180.024	104248.308	12.710	1324995.995	6.501
借面積 m2					1820.287
面積 m2					910.134

RO-O: 点名称は時計回りの順とする

座標求積表 (工事用道路3)

点名称	X座標	Y座標	$X_{n+1}-X_n$	$Y_{n+1}-Y_n$	辺長 m
R3-1	104251.264	104214.663	15.859	1652740.341	4.678
R3-2	104246.293	104216.748	13.457	1402444.778	15.173
R3-3	104244.721	104228.131	-11.936	-1244066.872	11.491
R3-4	104246.395	104226.699	-17.842	-1859612.764	10.462
R3-5	104246.879	104268.368	-8.902	-928187.012	42.335
R3-6	104245.455	104285.588	-8.074	-842001.838	17.279
R3-7	104238.805	104313.355	-16.741	-1746309.876	28.552
R3-8	104228.714	104332.393	-16.738	-1746315.594	21.547
R3-9	104222.067	104348.591	-12.015	-1253748.321	17.509
KL-57	104216.699	104347.559	-1.998	-208486.422	5.466
KL-56	104220.069	104339.386	5.130	532561.050	8.841
KL-55	104221.829	104335.124	2.914	304032.551	4.611
KL-54	104222.983	104332.552	2.063	215238.055	2.819
KL-53	104223.892	104330.132	4.679	489160.688	2.585
KL-52	104227.662	104317.327	4.958	517205.307	13.348
KL-51	104224.565	104313.418	1.537	1603229.723	4.086
KL-50	104229.199	104312.026	0.522	54450.876	1.435
KL-49	104229.375	104310.604	0.339	35361.295	1.432
KL-48	104229.538	104309.619	0.312	32544.401	0.999
KL-47	104229.684	104309.185	3.956	412647.136	0.458
KL-46	104233.494	104310.183	4.786	499228.536	3.939
KL-45	104234.470	104303.035	1.677	174916.190	7.214
KL-44	104235.171	104297.480	3.954	412392.236	5.999
KL-43	104238.424	104288.738	3.555	370746.464	9.328
KL-42	104238.726	104287.796	0.447	46616.640	0.999
KL-41	104238.871	104286.963	1.180	123058.616	0.836
KL-40	104239.906	104278.013	1.127	117521.321	9.010
KL-39	104239.998	104275.161	1.510	157455.493	2.853
KL-38	104241.416	104268.639	2.567	267657.596	6.674
KL-37	104242.565	104263.174	1.688	175996.238	5.594
KL-36	104243.104	104259.989	5.122	534019.664	3.230
KL-35	104241.627	104243.913	7.330	744041.912	25.491
KL-34	104250.434	104219.267	3.577	372792.318	15.885
借面積 m2					1879.173
面積 m2					939.587

RO-O: 点名称は時計回りの順とする

座標求積表 (工事用道路4)

点名称	X座標	Y座標	$X_{n+1}-X_n$	$Y_{n+1}-Y_n$	辺長 m
R4-1	104215.219	104352.185	11.648	1215494.251	0.399
R4-2	104226.477	104354.533	8.949	933868.716	11.500
R4-3	104224.168	104365.589	-15.555	-1623406.737	11.295
R4-4	104210.922	104362.823	-10.635	-1109898.623	13.532
KL-67	104213.533	104353.441	3.907	407708.894	9.739
KL-66	104214.829	104352.100	1.686	175837.641	1.865
借面積 m2					295.858
面積 m2					147.929

RO-O: 点名称は時計回りの順とする

座標求積表 (工事用道路6)

点名称	X座標	Y座標	$X_{n+1}-X_n$	$Y_{n+1}-Y_n$	辺長 m
R6-1	104173.227	104337.666	9.919	1034825.309	5.908
R6-2	104187.777	104338.346	14.304	1492455.701	10.572
R6-3	104187.531	104345.611	-1.085	-113214.988	8.178
R6-4	104182.692	104345.353	-6.268	-654036.622	4.846
KL-65	104181.263	104345.353	-2.188	-228307.632	1.429
KL-64	104180.504	104343.884	-1.710	-178428.042	1.653
KL-63	104179.553	104343.846	-6.646	-693469.201	0.952
KL-62	104173.858	104343.540	-6.326	-660077.234	5.703
借面積 m2					152.709
面積 m2					76.355

RO-O: 点名称は時計回りの順とする

注) 工事用道路及び施工基地の養生方法は借地を行う地権者と協議を先行決定する。
また、必要に応じて盛土や土のう積で坂路を設置して進入する。

参考図面

工事名	R7 阿耕 長寿命 那賀川南岸 2 期中 2 工事 (担い手確保型) (着手日指定型)		
路線名等	那賀川南岸 2 期地区		
工事箇所	阿南市上中町		
図面名	仮設平面図		
縮尺	S=1:500	図面番号	1 / 2
会社名			
事業者名	徳島県南部総合県民局農林水産部<阿南庁舎>		

1路線（機能保全計画：1工区）



工事名	R7阿耕 長寿命化 那賀川南岸2期 上中2工事(担い手確保型) (着手日指定型)		
路線名等	那賀川南岸2期地区		
工事箇所	阿南市上中町		
図面名	仮設標準横断図		
縮尺	S=1:50	図面番号	2 / 2
会社名			
事業者名	徳島県南部総合農政局農林水産部<阿南庁舎>		