


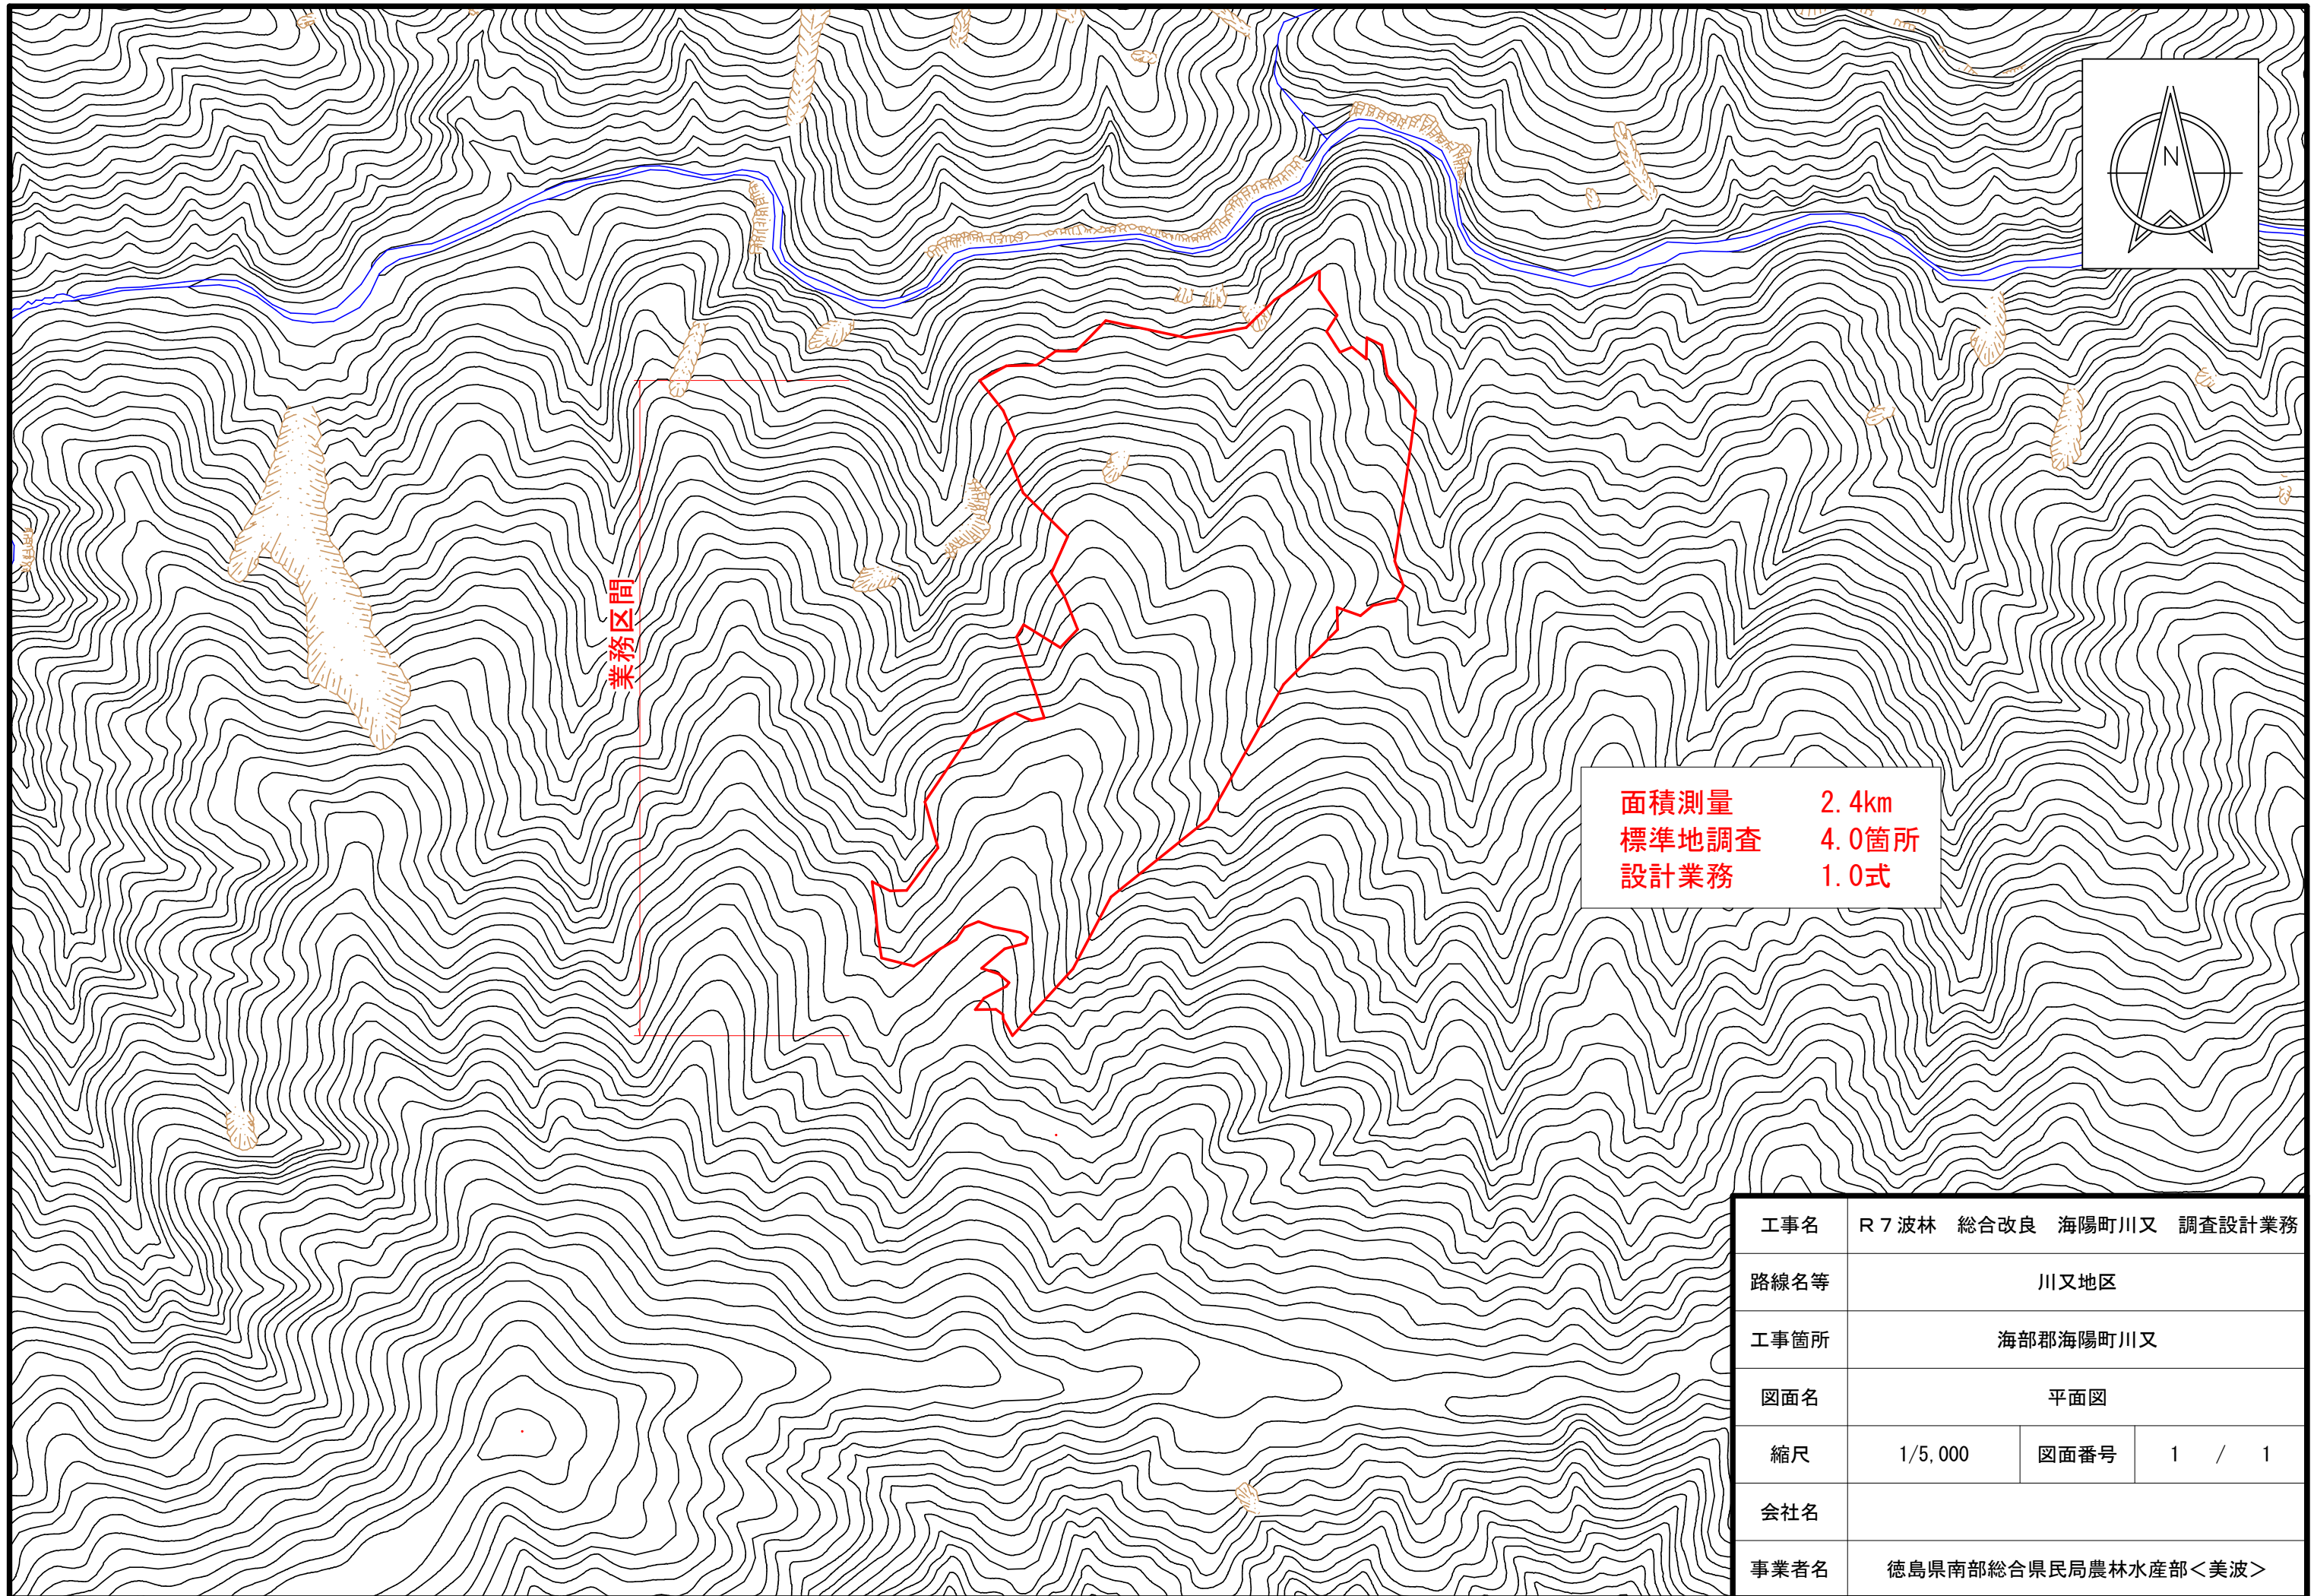

面積測量 2.4km
標準地調査 4.0箇所
設計業務 1.0式

工事名	R 7 波林 総合改良 海陽町川又 調査設計業務		
路線名等	川又地区		
工事箇所	海部郡海陽町川又		
図面名	平面図		
縮尺	1/5,000	図面番号	1 / 1
会社名			
事業者名	徳島県南部総合県民局農林水産部＜美波＞		