

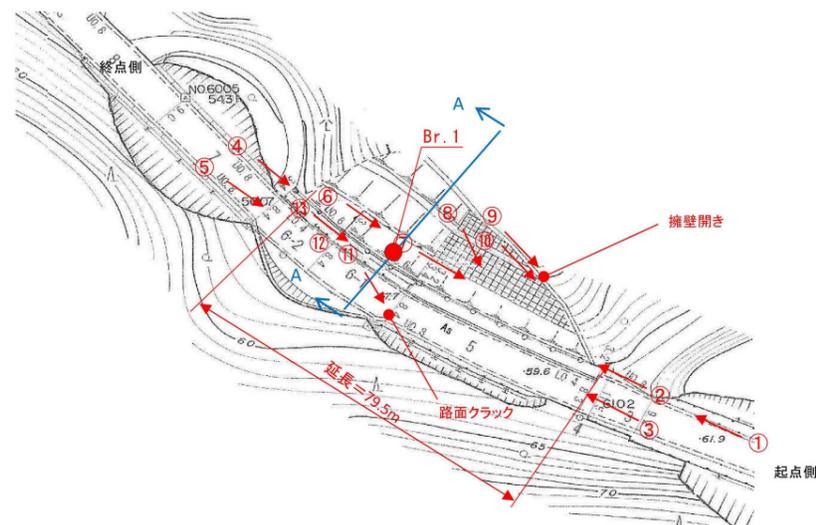


14-1

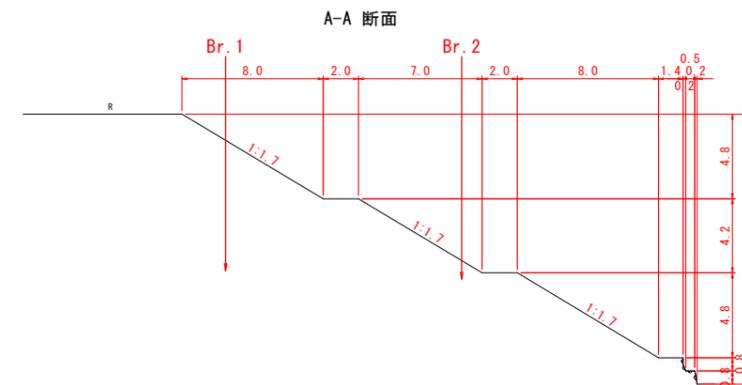

14-2

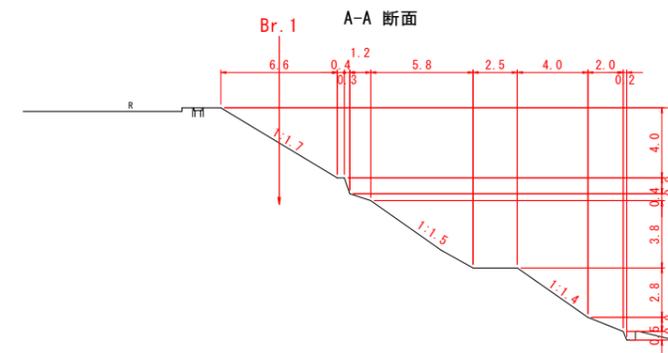

実施設計図面

業務名	R7阿土 羽ノ浦福井線 阿南・新野 地質調査業務		
路線名等	羽ノ浦福井線		
工事箇所	阿南市新野町藤谷		
図面名	平面図・断面図		
縮尺	—	図面番号	1 / 1
会社名			
事業者名	徳島県 南部総合県民局 県土整備部(阿南)		