



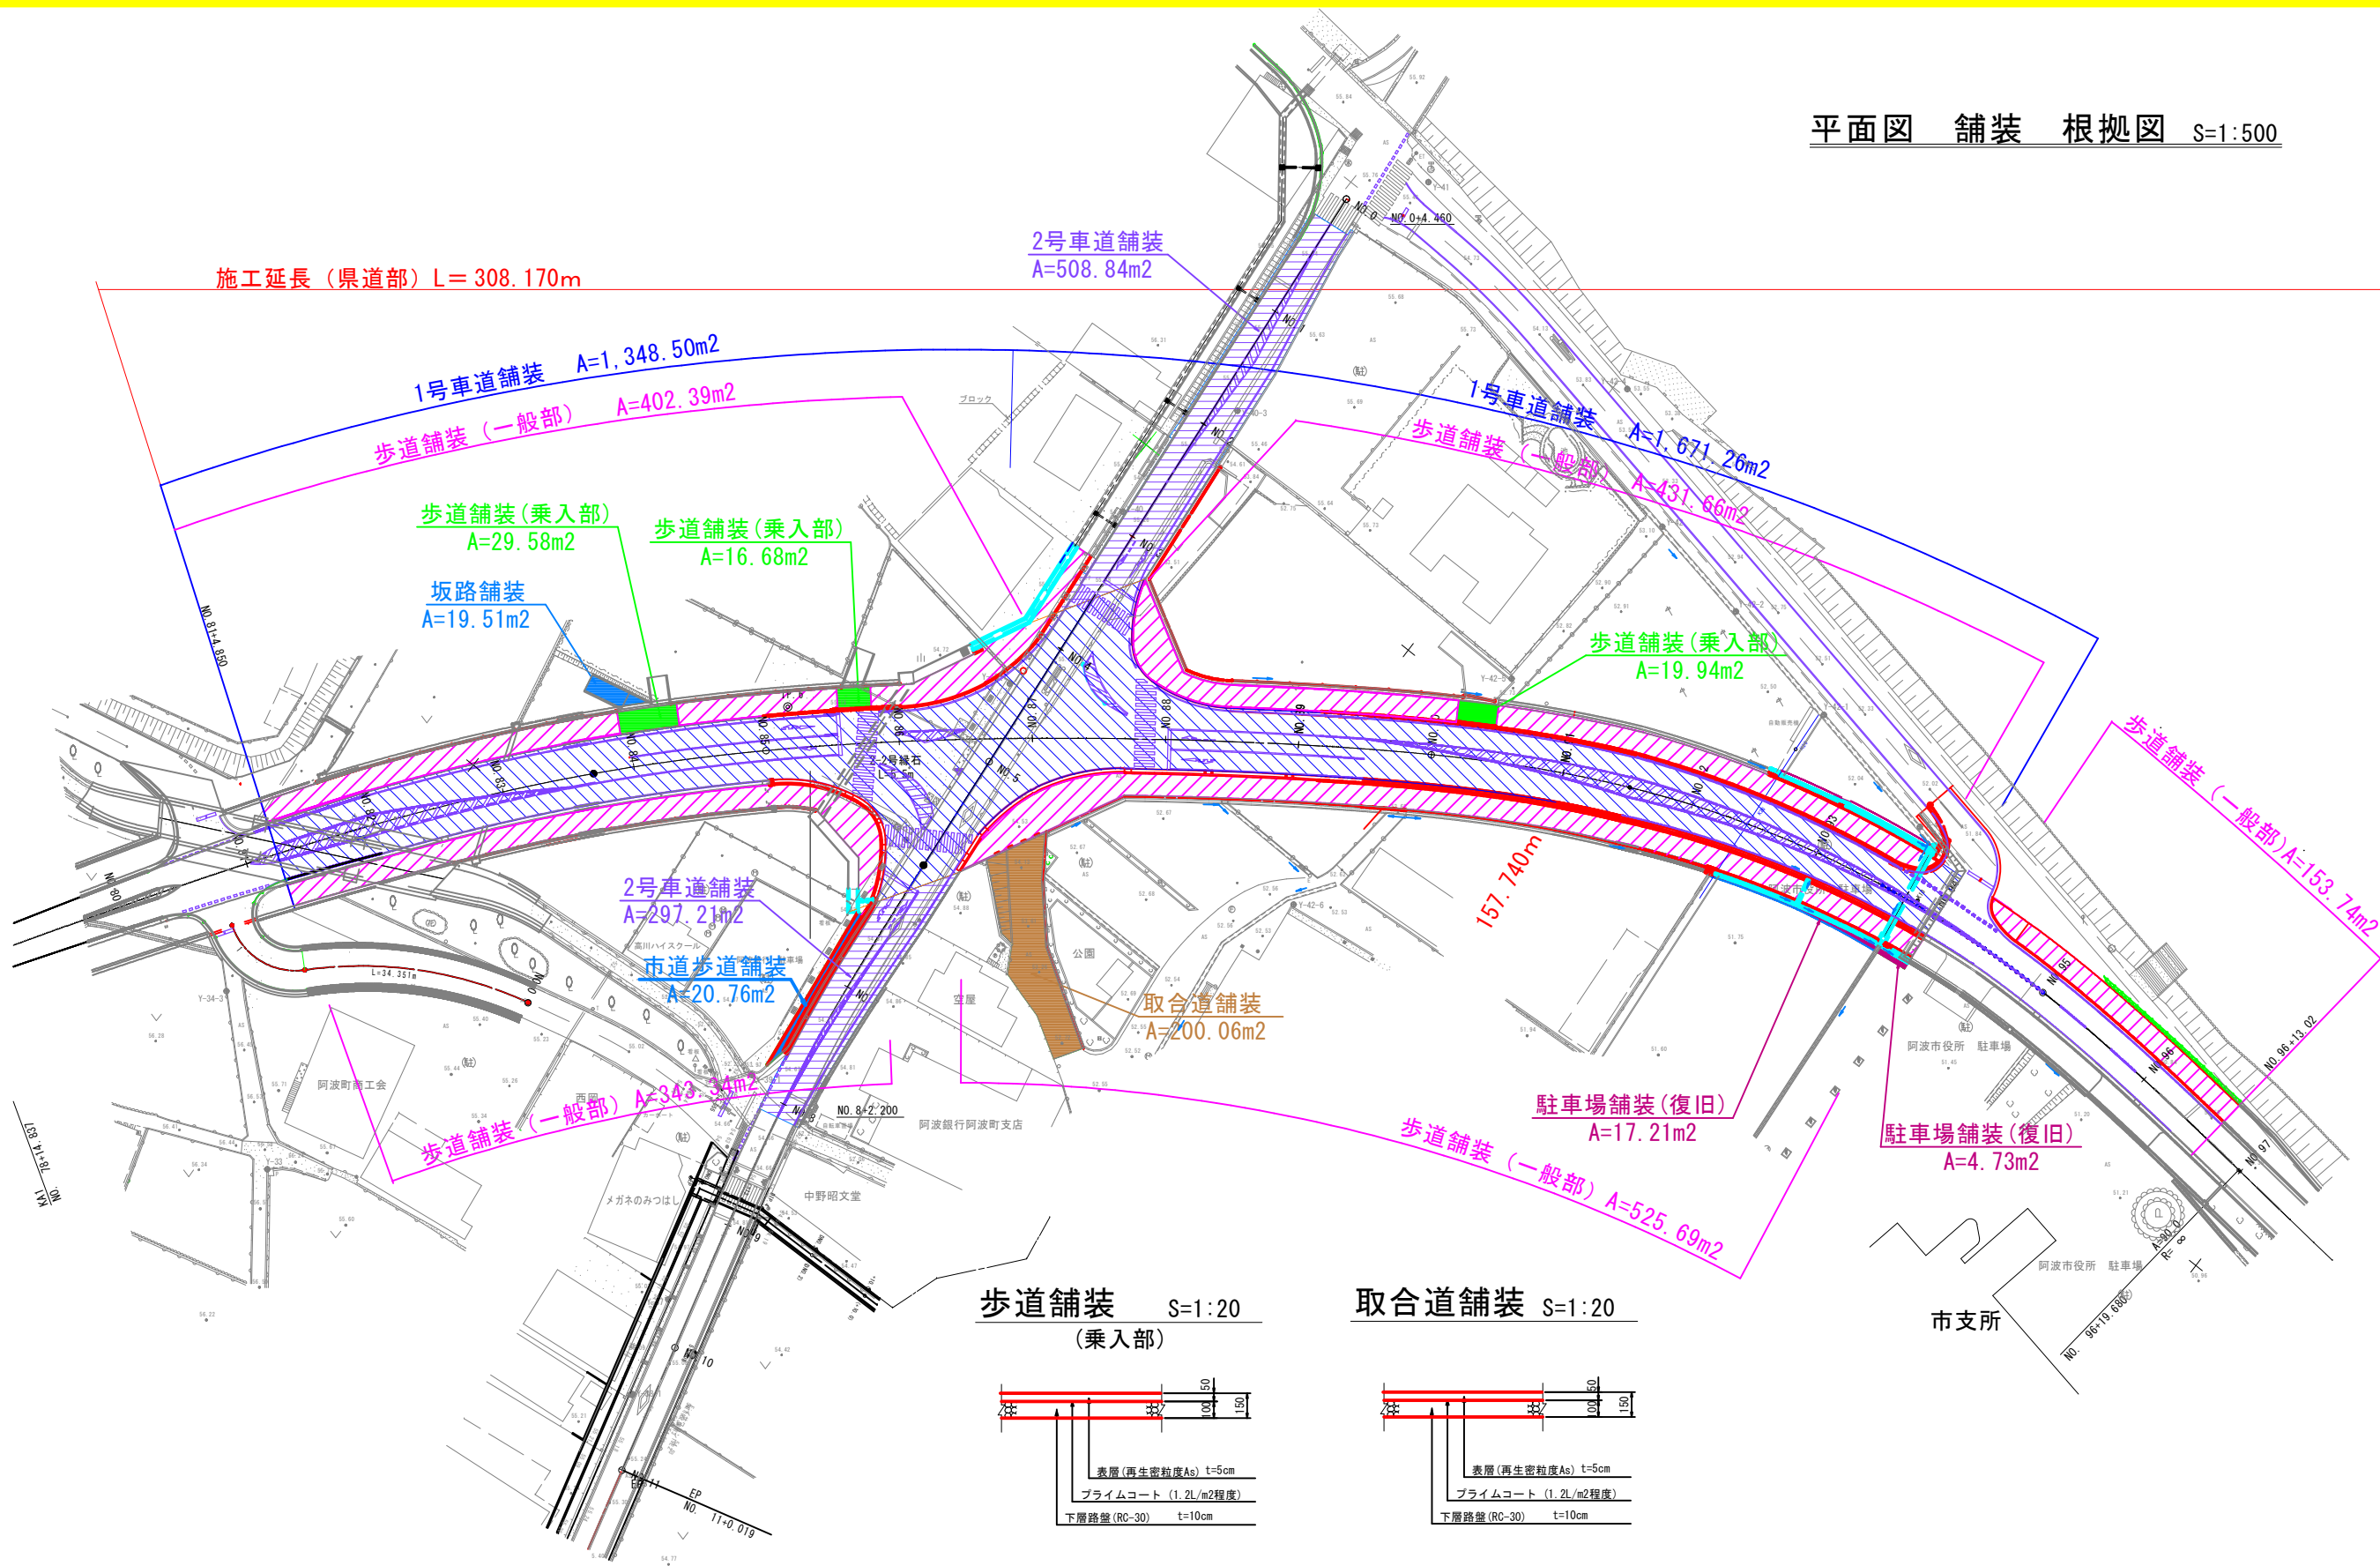

当初設計図面 【NO. 87付近】			
工事名	R7吉士 志度山川線 阿波・阿波東原 舗装工事（担い手確保型）		
路線名等	（主）志度山川線		
工事箇所	阿波市阿波町東原		
図面名	平面図（舗装根拠図）		
縮尺	図示	図面番号	1 / 18
会社名			
事業者名	徳島県東部県土整備局〈吉野川〉		

志度山川線 縦断図(その1) H=1:500
V=1:100

市道中央東西線

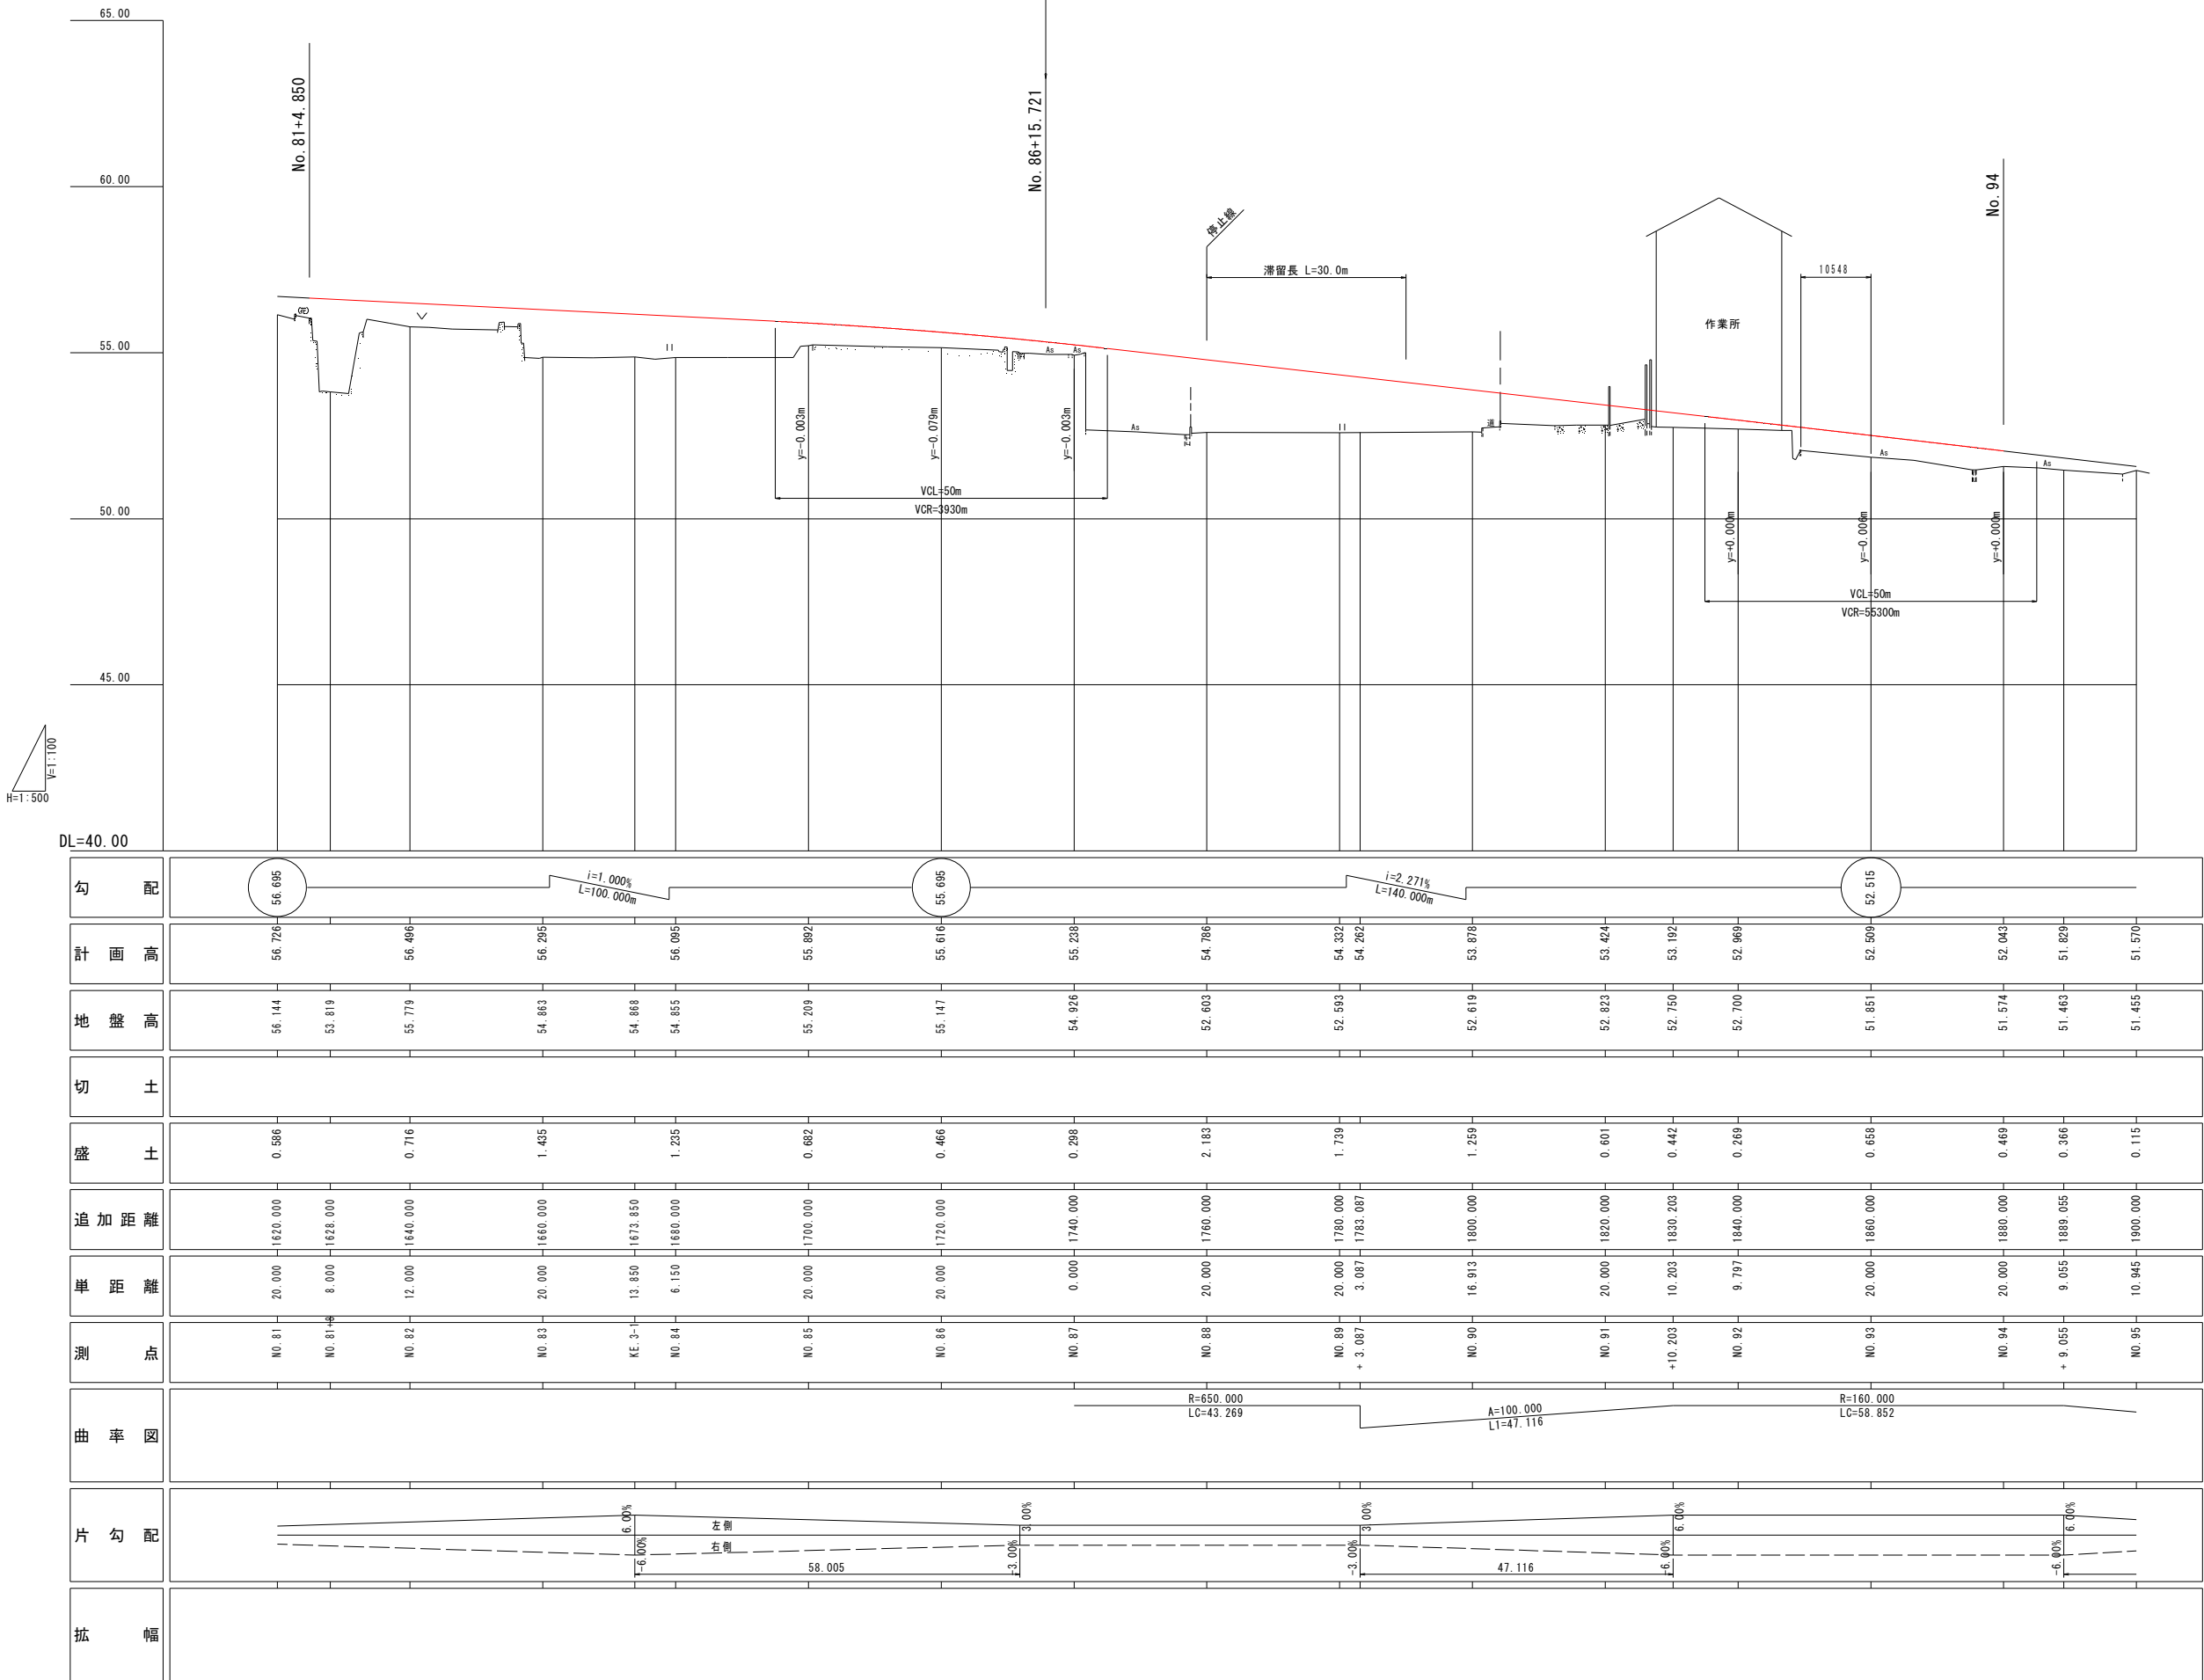

当初設計図面

【NO. 87付近】

工事名	R7吉土 志度山川線 阿波・阿波東原舗装工事（担い手確保型）		
路線名等	（主）志度山川線		
工事箇所	阿波市阿波町東原		
図面名	志度山川線 縦断図(その1)		
縮尺	H=1:500 V=1:100	図面番号	2 / 18
会社名			
事業者名	徳島県東部県土整備局〈吉野川〉		


H=1 : 500
V=1 : 100



【当初設計図面】 【N0. 87付近】			
工事名	R7 古土 志度山川線 阿波・阿波東原 舗装工事（担い手確保型）		
路線名等	（主）志度山川線		
工事箇所	阿波市阿波町東原		
図面名	志度山川線 縦断面（その2）		
縮 尺	H=1:500 V=1:100	図面番号	3 / 18
会社名			
事業者名	徳島県東部県土整備局〈吉野川〉		

市道中央東西線 縦断図

H=1:500
V=1:100

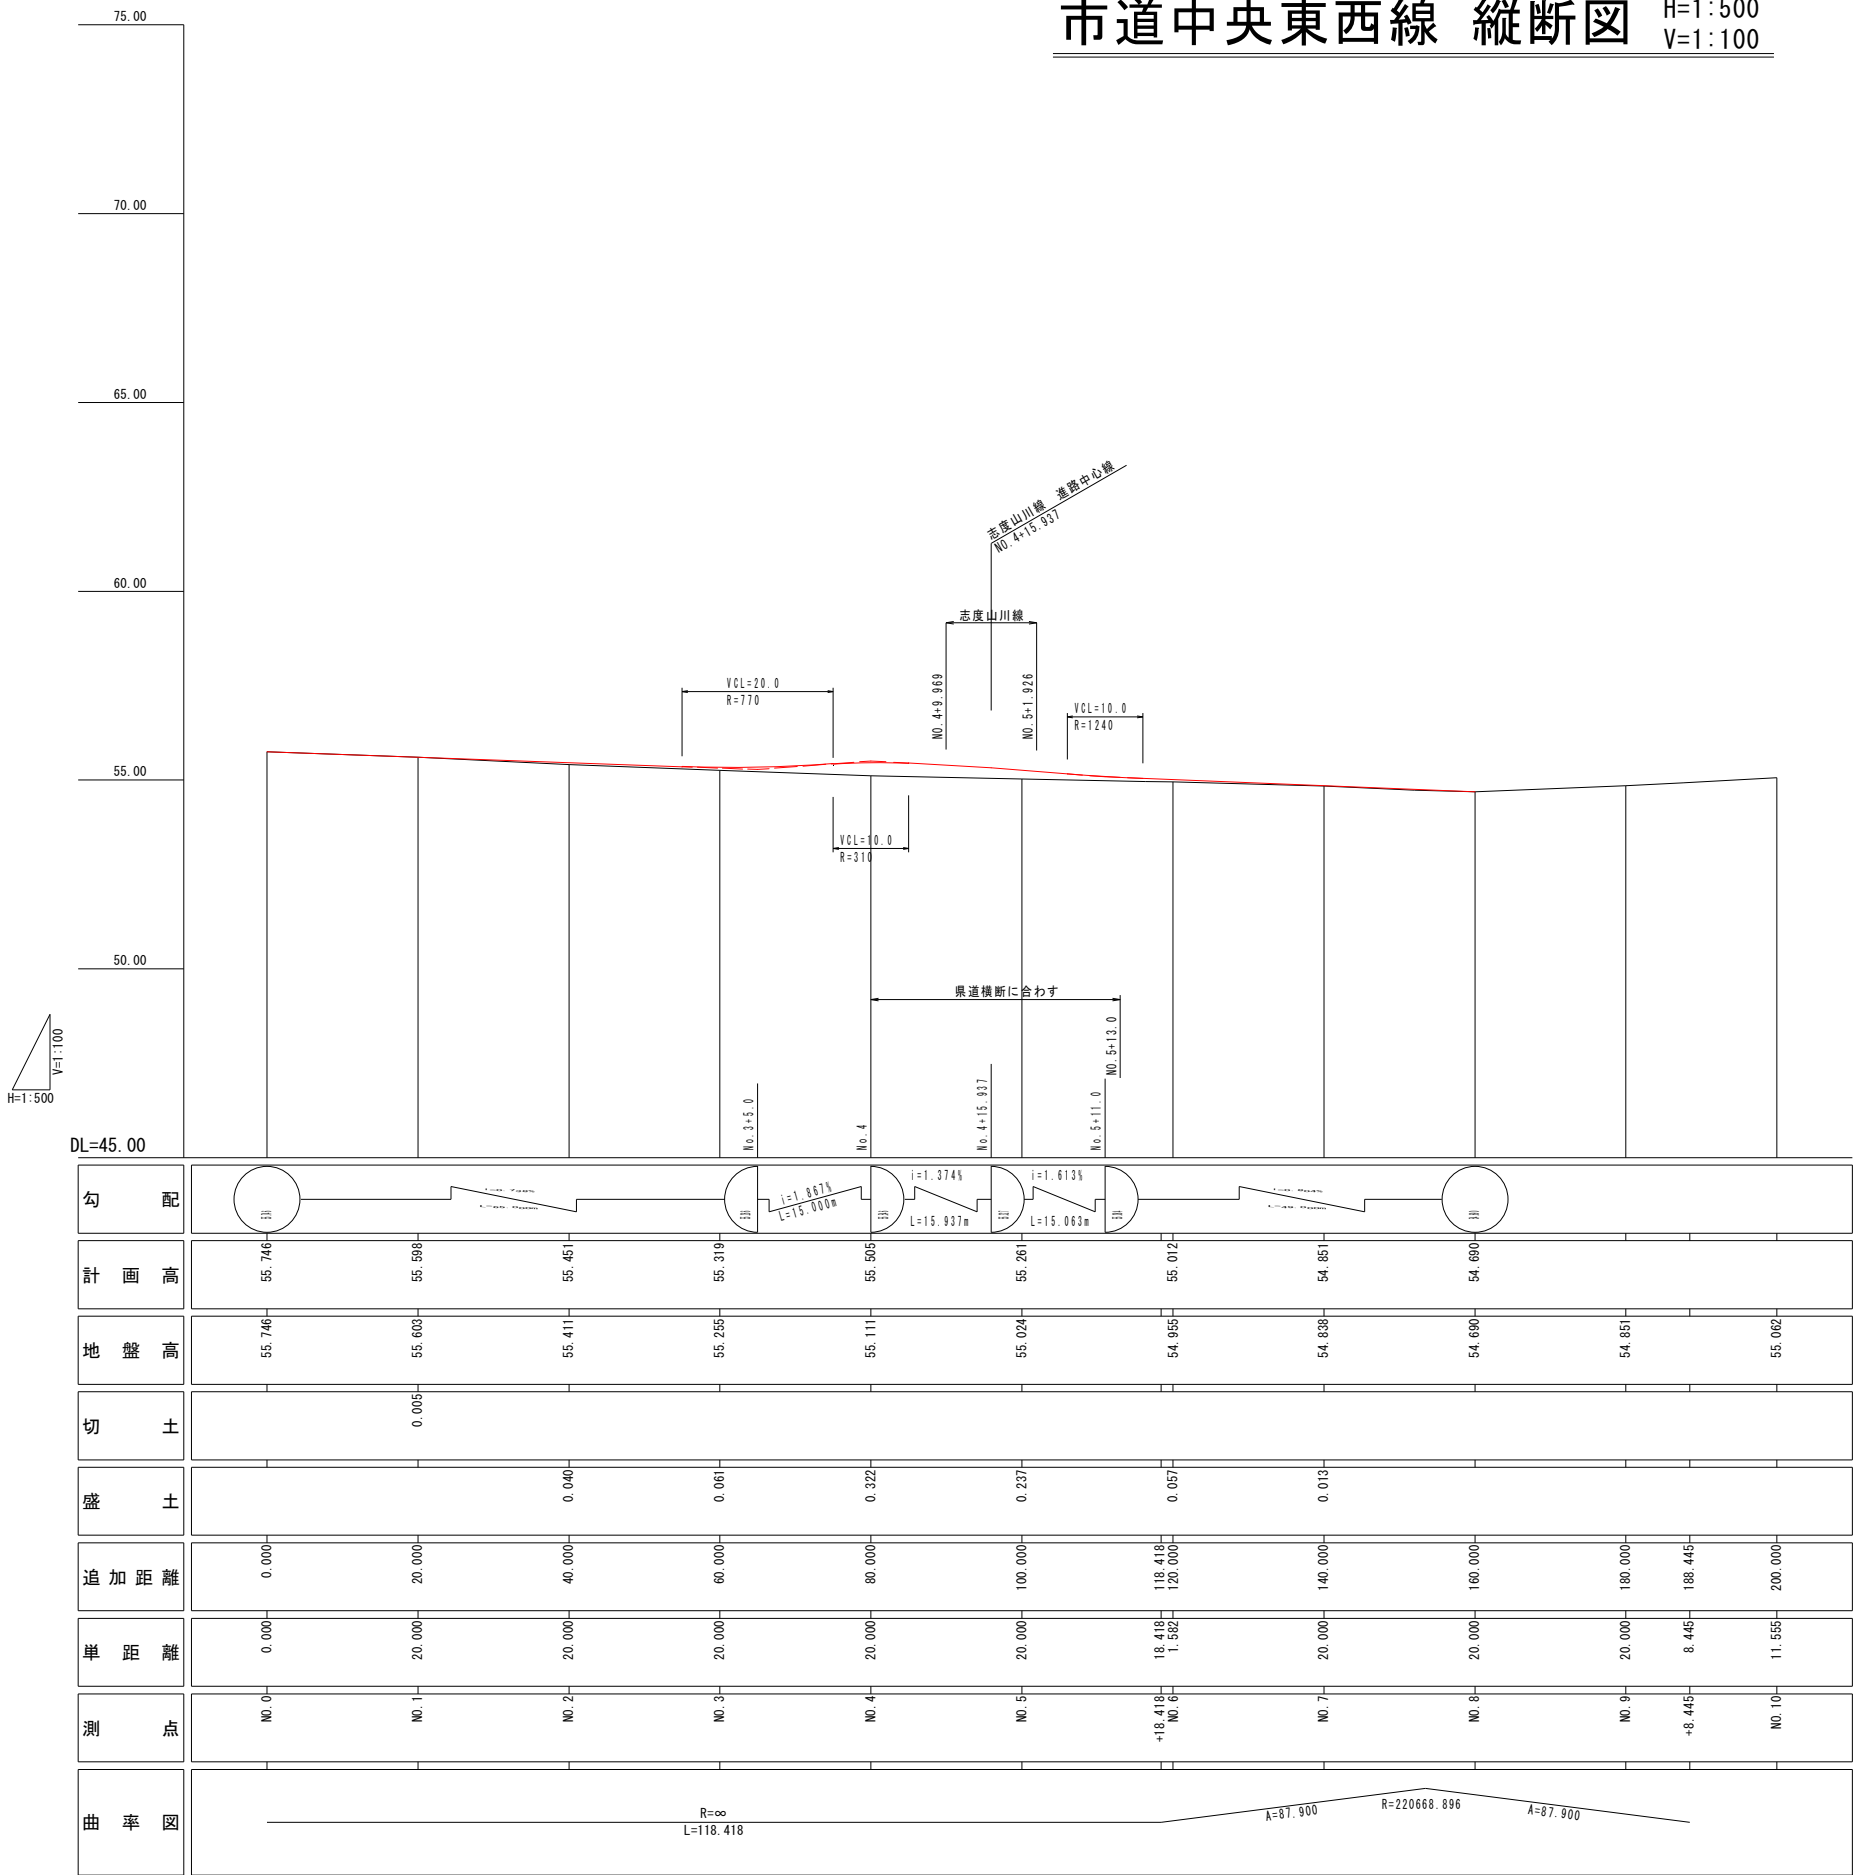


注) 縦断測量データは、既往成果『平成9年度 道路局部改良工事合併 志度山川線』の測量図面を基に電子化したものである。

当初設計図面


【NO. 87付近】			
工事名	R7吉土 志度山川線 阿波・阿波東原舗装工事 (担い手確保型)		
路線名等	(主) 志度山川線		
工事箇所	阿波市阿波町東原		
図面名	市道中央東西線 縦断図		
縮尺	H=1:500 V=1:100	図面番号	4 / 18
会社名			
事業者名	徳島県東部県土整備局〈吉野川〉		

標準断面図 S=1:100

県道 志度山川線
(NO. 90付近)

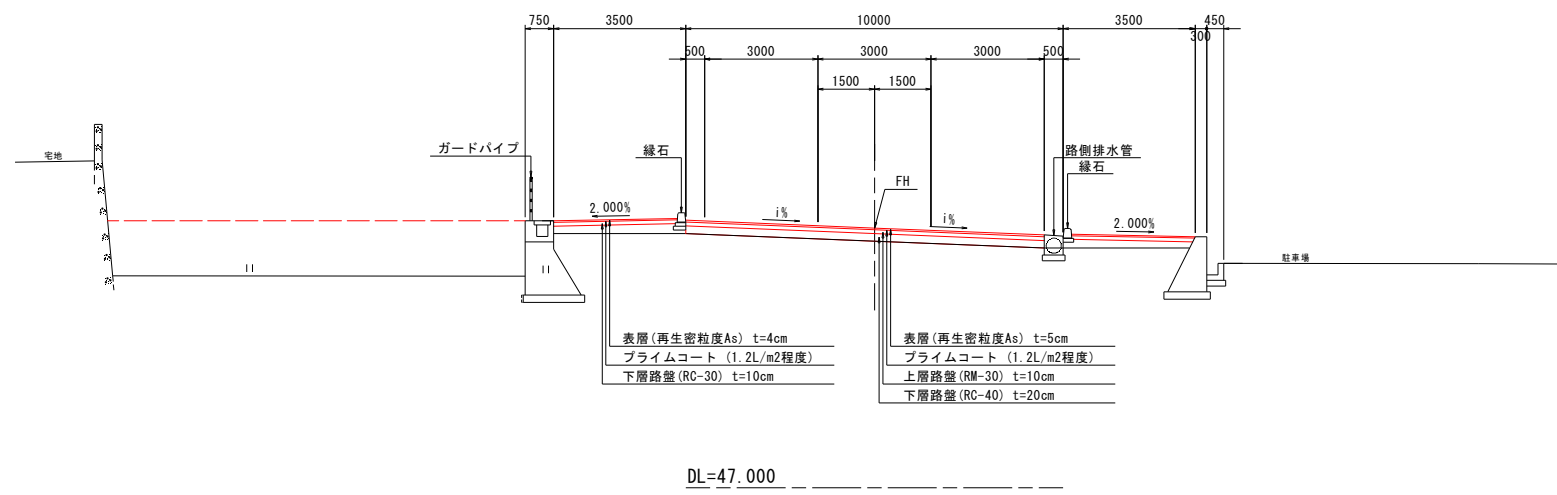


市道 中央東西線
(NO. 7付近)

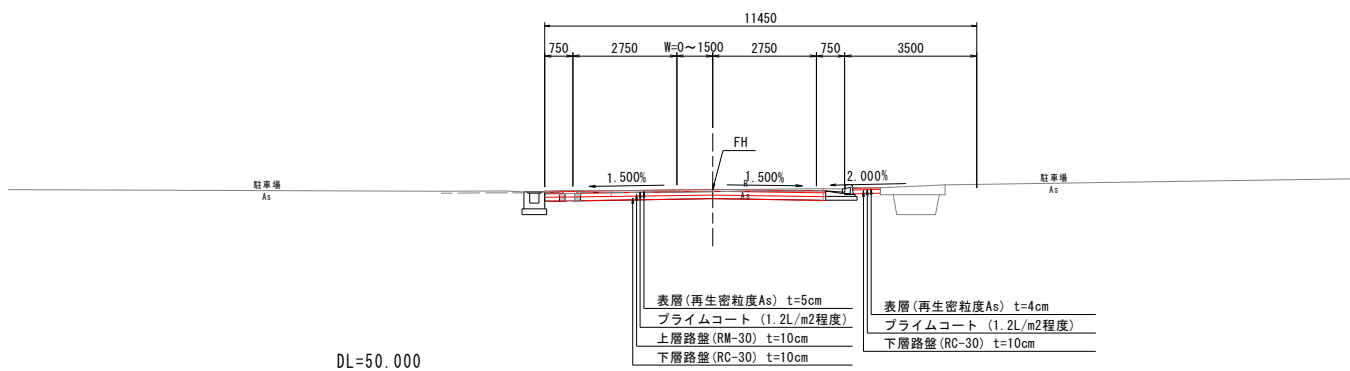


当初設計図面			
【NO. 87付近】			
工事名	R7吉土 志度山川線 阿波・阿波東原 舗装工事 (担い手確保型)		
路線名等	(主) 志度山川線		
工事箇所	阿波市阿波町東原		
図面名	標準断面図		
縮尺	1:100	図面番号	5 / 18
会社名			
事業者名	徳島県東部県土整備局〈吉野川〉		

志度山川線 横断図(その1) S=1:100

NO. 82
GH=55.779
FH=56.496

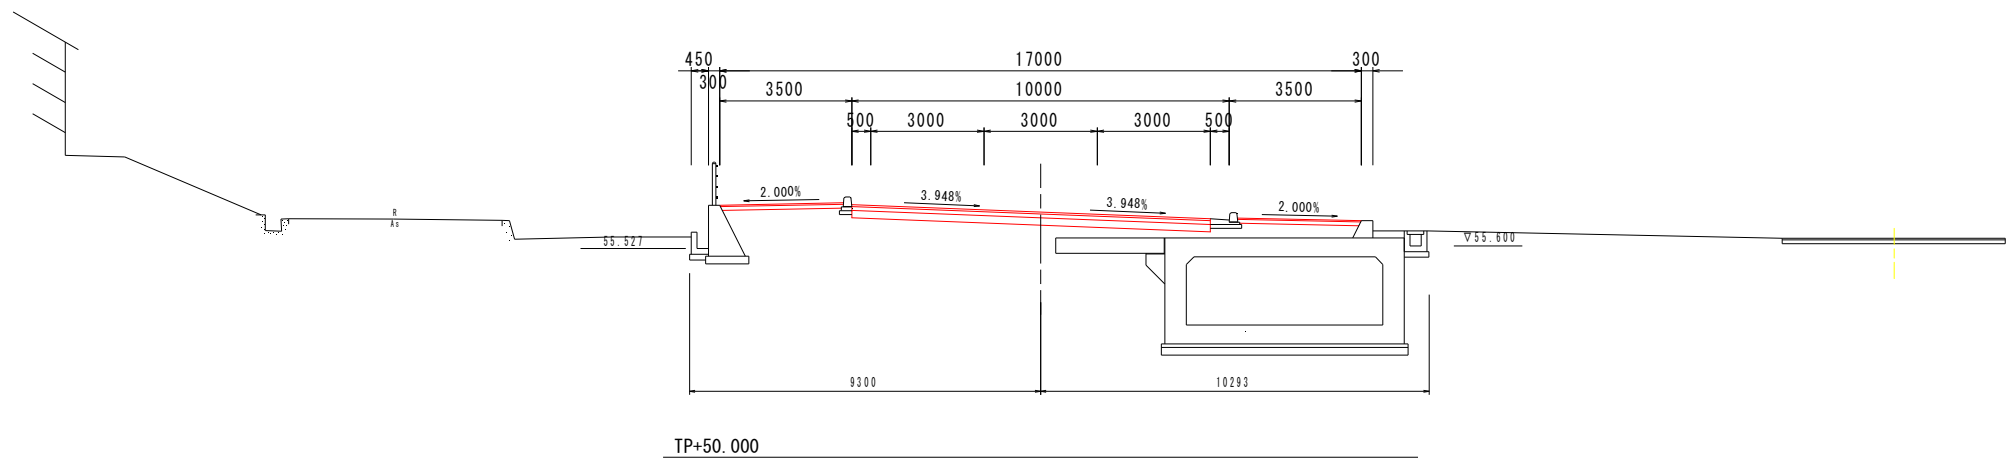

NO. 81
GH=56.144
FH=56.726

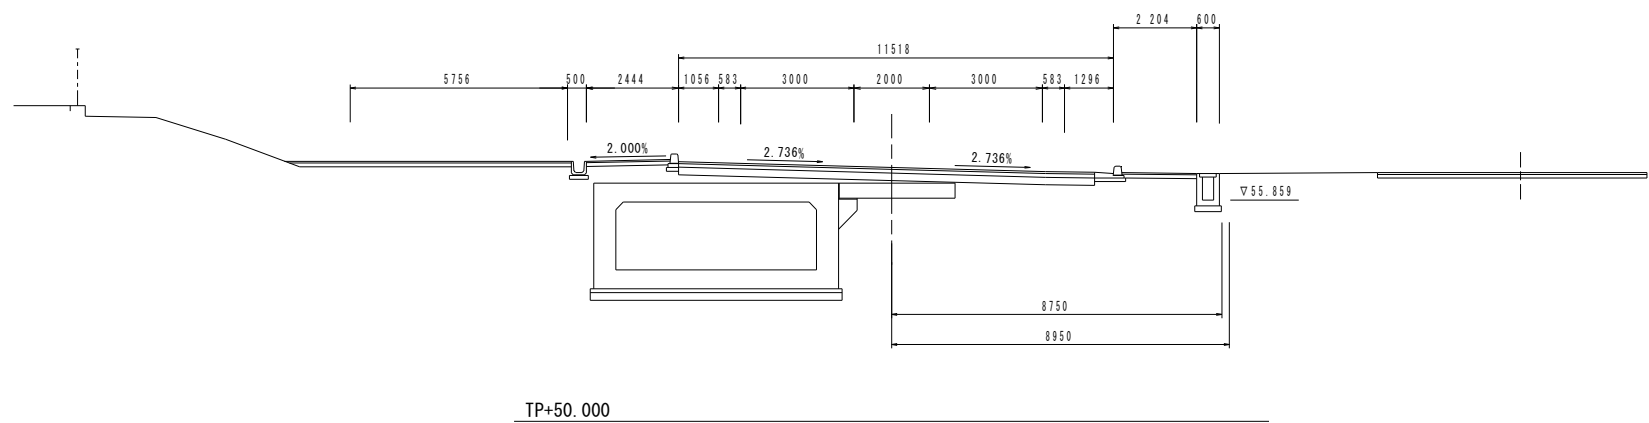


当初設計図面		NO. 81, NO. 82	
【NO. 87付近】			
工事名	R7吉土 志度山川線 阿波・阿波東原 舗装工事 (担い手確保型)		
路線名等	(主) 志度山川線		
工事箇所	阿波市阿波町東原		
図面名	志度山川線 横断図(その1)		
縮尺	1:100	図面番号	6 / 18
会社名			
事業者名	徳島県東部県土整備局〈吉野川〉		

志度山川線 横断図(その2) S=1:100


NO. 84

GH=54.855
FH=56.095

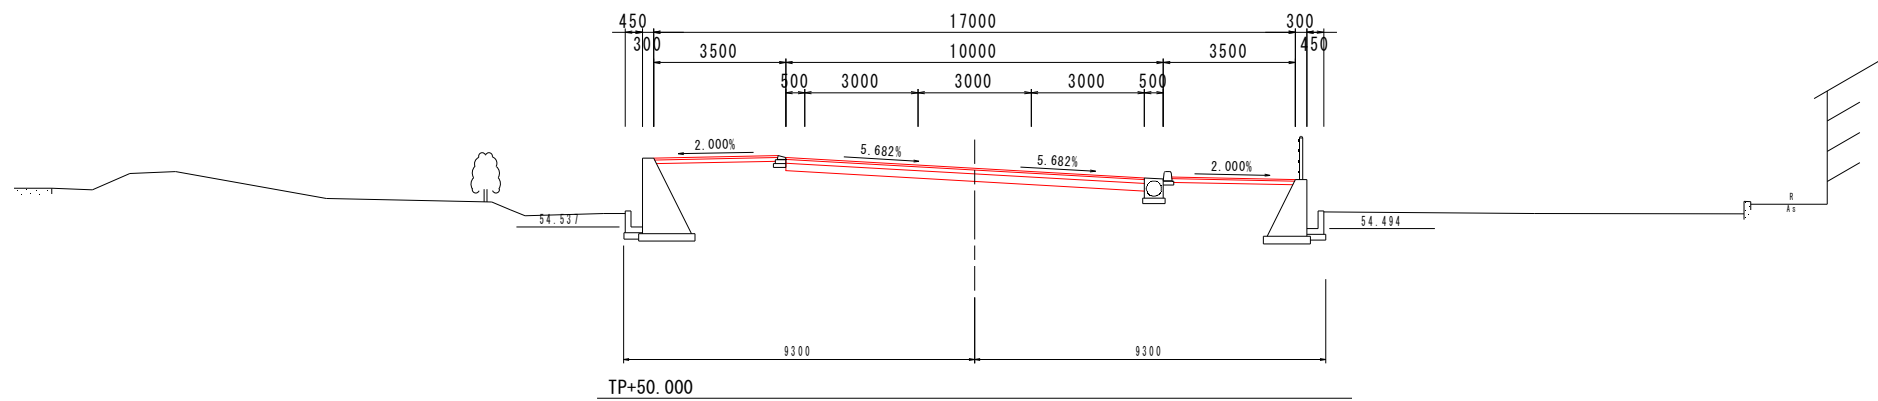

NO. 83

GH=54.863
FH=56.295

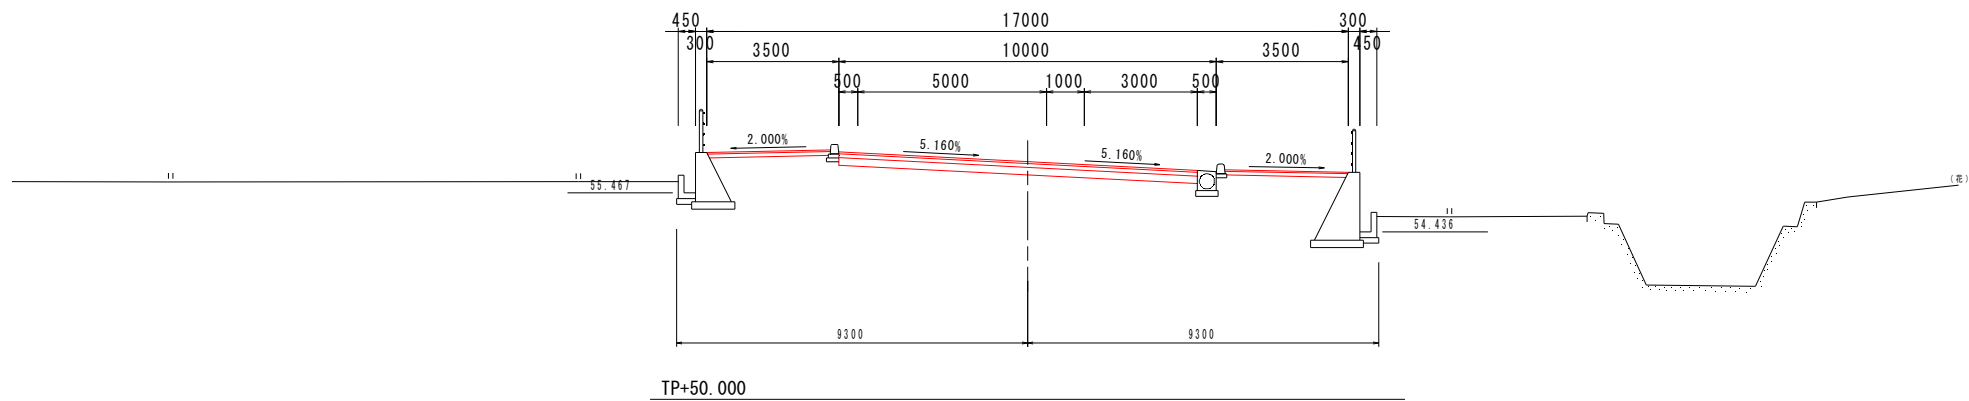

当初設計図面		NO. 83, NO. 84	
【NO. 87付近】			
工事名	R7吉土 志度山川線 阿波・阿波東原 舗装工事 (担い手確保型)		
路線名等	(主) 志度山川線		
工事箇所	阿波市阿波町東原		
図面名	志度山川線 横断図(その2)		
縮尺	1:100	図面番号	7 / 18
会社名			
事業者名	徳島県東部県土整備局〈吉野川〉		

志度山川線 横断図(その3) S=1:100

NO. 86

オープン掘削	土砂		-
路床盛土	W<2.5m		-
	2.5m≦W<4.0m		-
	4.0m≦W		-
路体盛土	W<2.5m		-
	2.5m≦W<4.0m		-
	4.0m≦W		-
歩道盛土	W<2.5m	-	-
	2.5m≦W<4.0m	-	-
	4.0m≦W	-	-
路肩盛土	W<2.5m	-	-
CO取壊し	無筋構造物		-

擁壁作業土工

床 掘	土砂	-	-
基面整正	土砂	-	-
埋 戻		-	-
埋 戻	W1<1m	-	

水路作業土工


床 掘	土砂	-	-
基面整正	土砂	-	-
埋 戻	$1.0 \leq W1 < 4.0m$	-	-
埋 戻	$W1 < 1m$	-	-

NO. 86

GH=55.147

FH=55.614


市道
NO. 6+3.376
FH=54.984

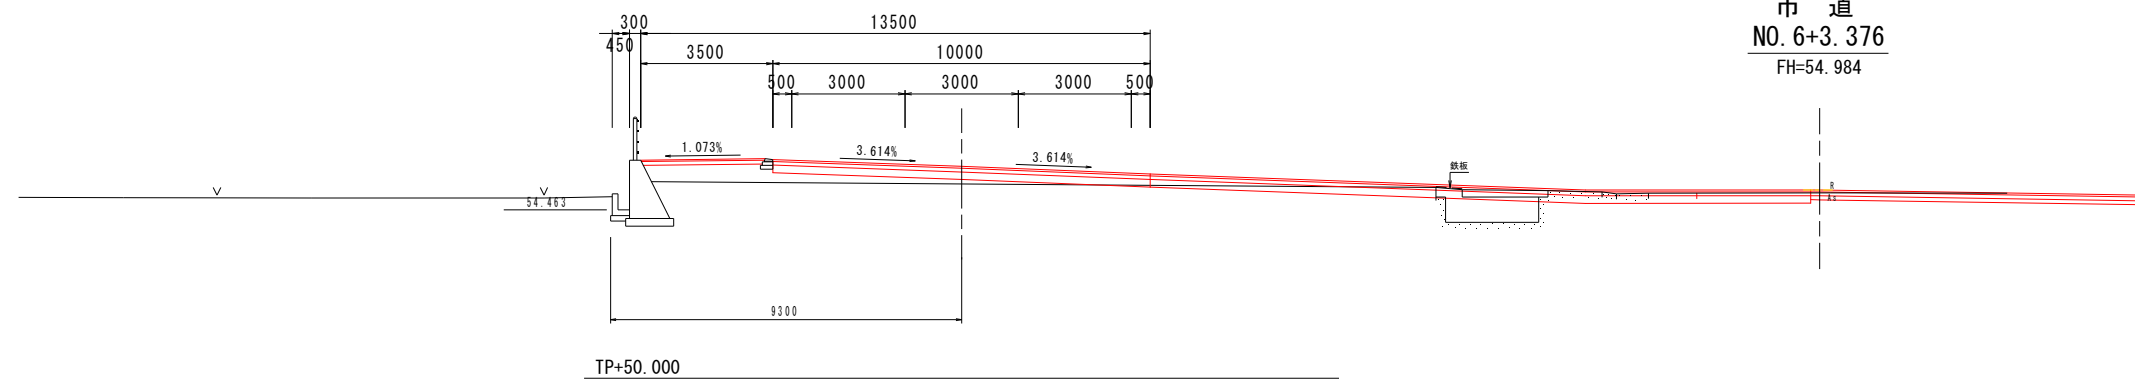

NO. 85

GH=55. 209

FH=55.892

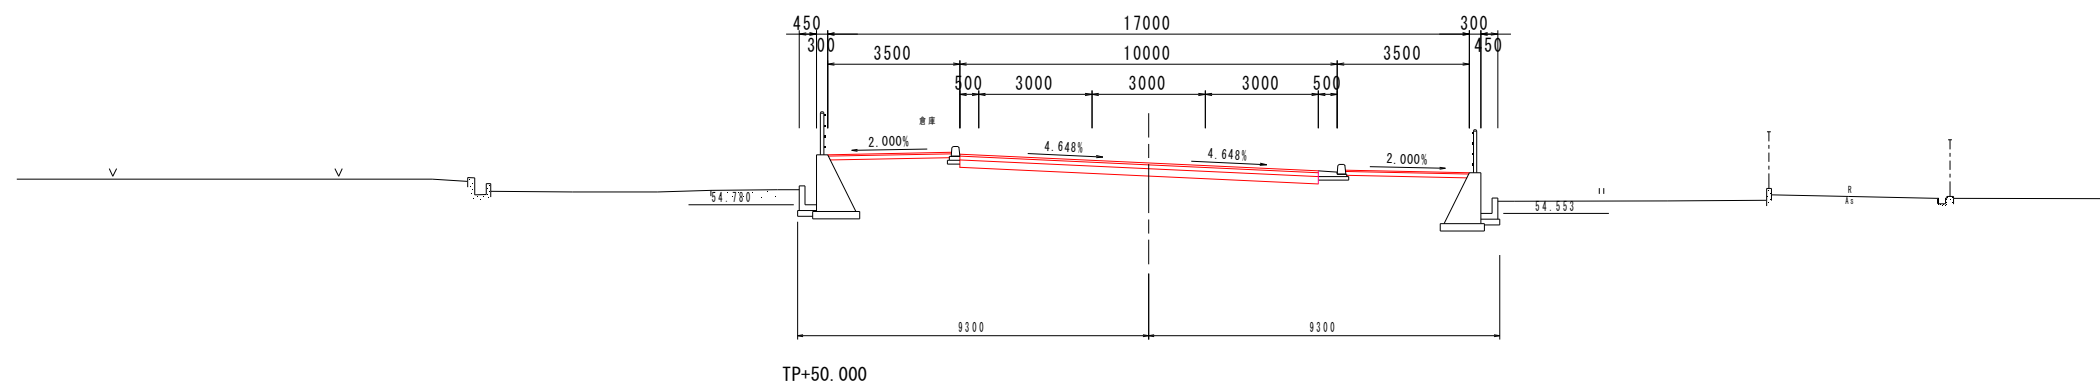

当初設計図面

【NO. 87付近】 NO. 85, NO. 86

工事名	R7吉土 志度山川線 阿波・阿波東原 舗装工事（担い手確保型）
-----	------------------------------------

路線名等	(主)志度山川線
------	----------

工事箇所	阿波市阿波町東原
------	----------

図面名	志度山川線 横断図(その3)
-----	----------------

縮 尺	1:100	図面番号	8 / 18
-----	-------	------	--------

会社名	
-----	--


事業者名	徳島県東部県土整備局〈吉野川〉
------	-----------------

志度山川線 横断図(その4) S=1:100

NO. 88			
オープン掘削	土砂	-	
路床盛土	W<2.5m	-	
	2.5m≦W<4.0m	-	
	4.0m≦W	-	
路体盛土	W<2.5m	-	
	2.5m≦W<4.0m	-	
	4.0m≦W	-	
歩道盛土	W<2.5m	-	-
	2.5m≦W<4.0m	-	-
	4.0m≦W	-	-
路肩盛土	W<2.5m	-	-
CO取壊し	無筋構造物	-	

擁壁作業土工			
床掘	土砂	-	-
基面整正	土砂	-	-
埋戻		-	-
埋戻	W1<1m	-	-


水路作業土工			
床掘	土砂	-	-
基面整正	土砂	-	-
埋戻	小規模	-	-

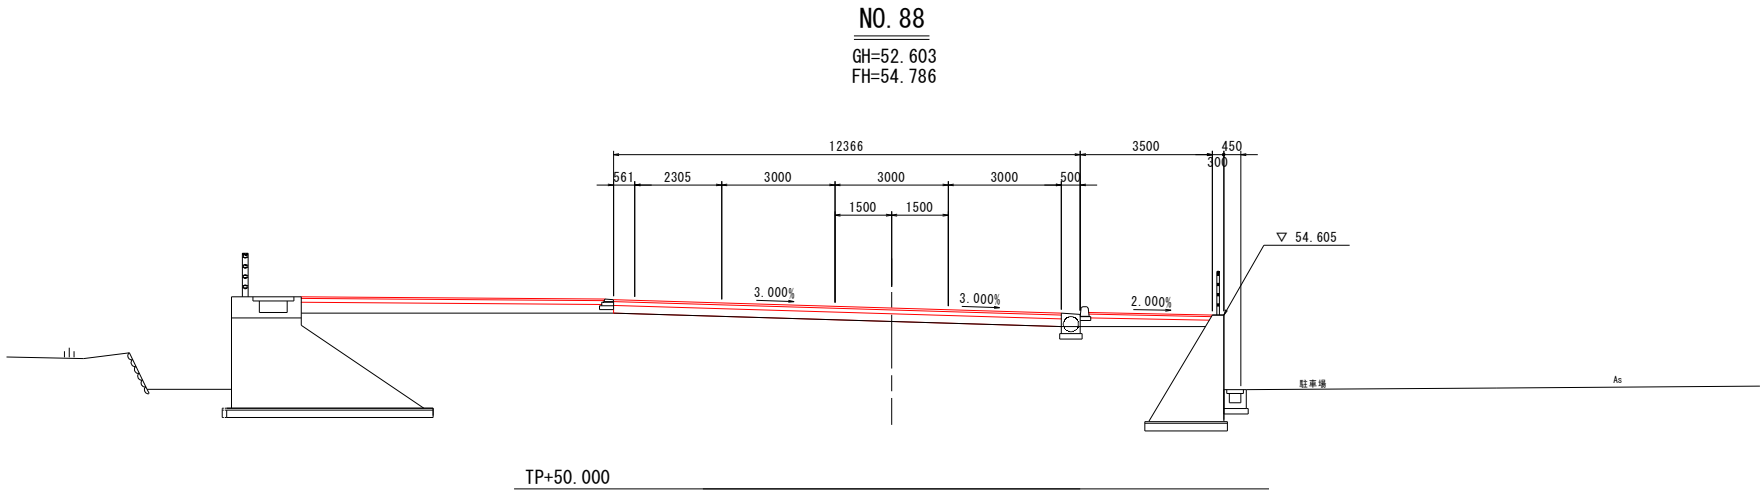

NO. 87			
オープン掘削	土砂	-	
路床盛土	W<2.5m	-	
	2.5m≦W<4.0m	-	
	4.0m≦W	-	
路体盛土	W<2.5m	-	
	2.5m≦W<4.0m	-	
	4.0m≦W	-	
歩道盛土	W<2.5m	-	-
	2.5m≦W<4.0m	-	-
	4.0m≦W	-	-
路肩盛土	W<2.5m	-	-
CO取壊し	無筋構造物	-	

擁壁作業土工			
床掘	土砂	-	-
基面整正	土砂	-	-
埋戻	1.0≦W1<4.0m	-	-
埋戻	W1<1m	-	-

水路作業土工			
床掘	土砂	-	-
基面整正	土砂	-	-
埋戻	1.0≦W1<4.0m	-	-
埋戻	W1<1m	-	-

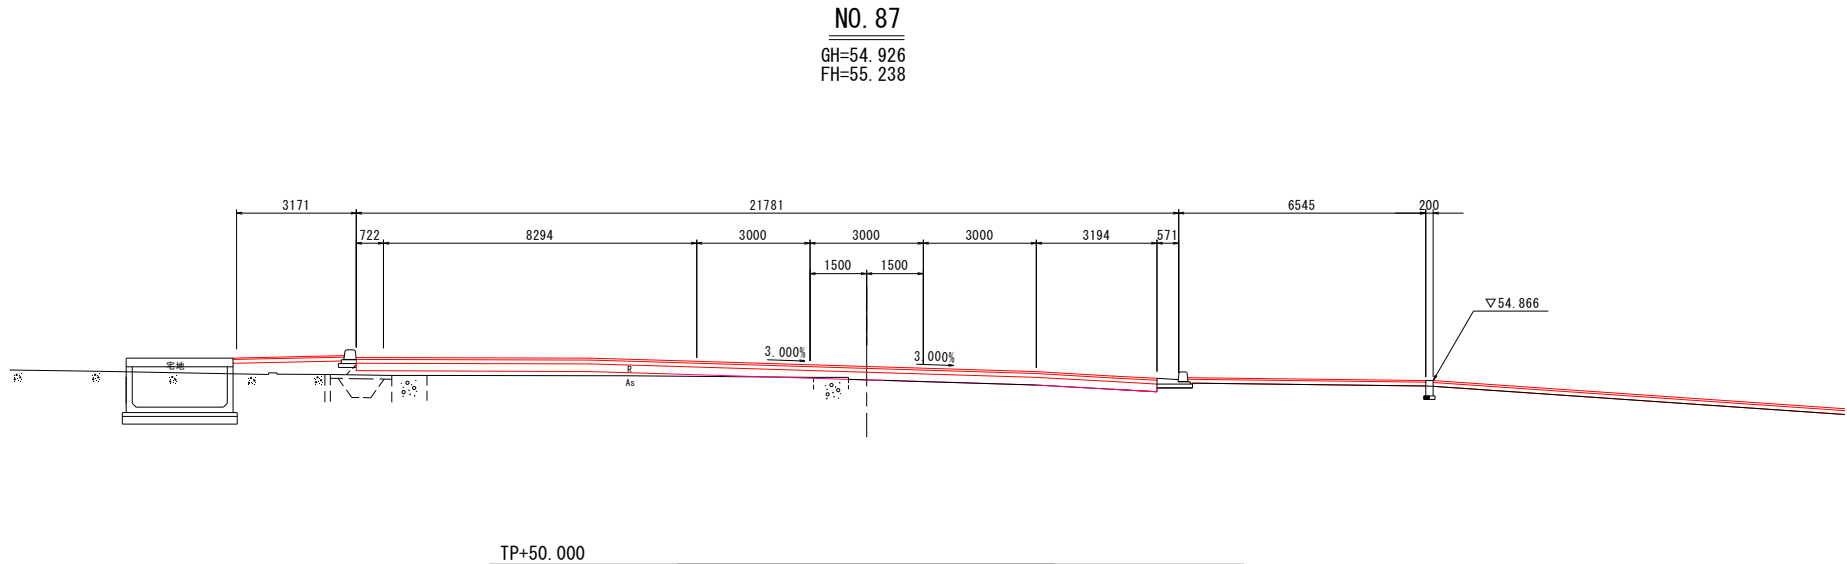


当初設計図面			
【NO. 87付近】 NO. 87, NO. 88			
工事名	R7吉土 志度山川線 阿波・阿波東原 舗装工事 (担い手確保型)		
路線名等	(主) 志度山川線		
工事箇所	阿波市阿波町東原		
図面名	志度山川線 横断図(その4)		
縮尺	1:100	図面番号	9 / 18
会社名			
事業者名	徳島県東部県土整備局〈吉野川〉		

志度山川線 横断図(その5) S=1:100

NO. 90			
オープン掘削	土砂	-	
路床盛土	W<2.5m	-	
	2.5m≦W<4.0m	-	
	4.0m≦W	-	
路体盛土	W<2.5m	-	
	2.5m≦W<4.0m	-	
	4.0m≦W	-	
歩道盛土	W<2.5m	-	-
	2.5m≦W<4.0m		-
	4.0m≦W	-	-
路肩盛土	W<2.5m	-	-
CO取壊し	無筋構造物	-	

擁壁作業土工			
床掘	土砂	-	-
基面整正	土砂	-	-
埋戻		-	-
埋戻	W1<1m	-	-


水路作業土工			
床掘	土砂	-	-
基面整正	土砂	-	-
埋戻	小規模	-	-

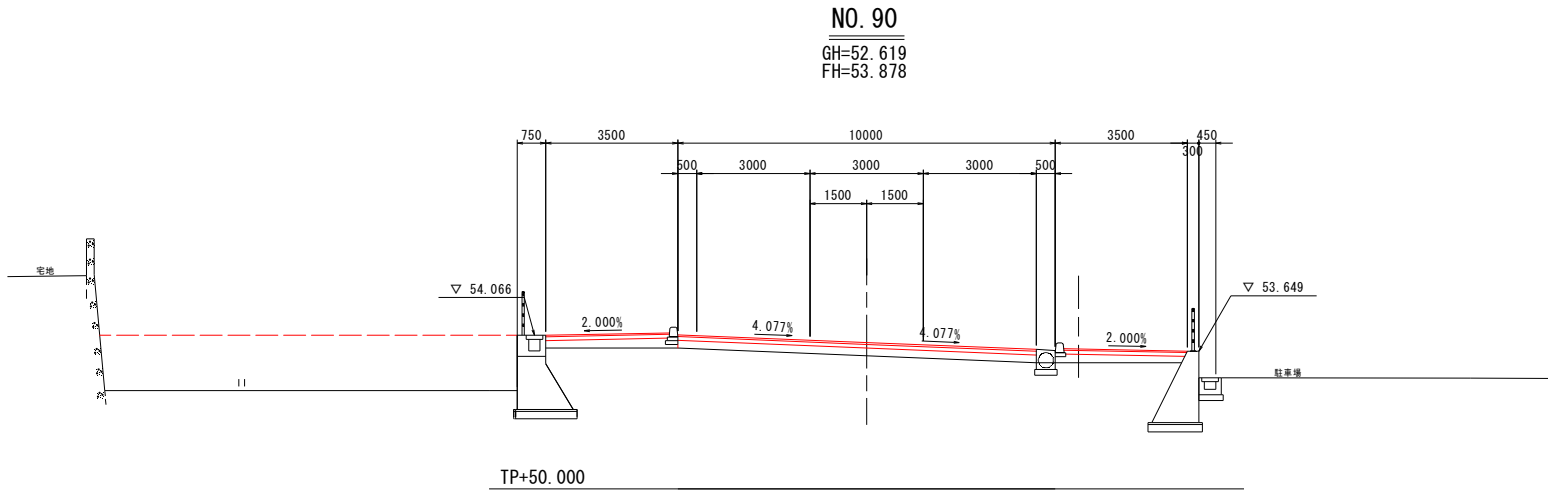

NO. 89			
オープン掘削	土砂	-	
路床盛土	W<2.5m	-	
	2.5m≦W<4.0m	-	
	4.0m≦W	-	
路体盛土	W<2.5m	-	
	2.5m≦W<4.0m	-	
	4.0m≦W	-	
歩道盛土	W<2.5m	-	-
	2.5m≦W<4.0m		-
	4.0m≦W	-	-
路肩盛土	W<2.5m	-	-
CO取壊し	無筋構造物	-	

擁壁作業土工			
床掘	土砂	-	-
基面整正	土砂	-	-
埋戻		-	-
埋戻	W1<1m	-	-

水路作業土工			
床掘	土砂	-	-
基面整正	土砂	-	-
埋戻	小規模	-	-

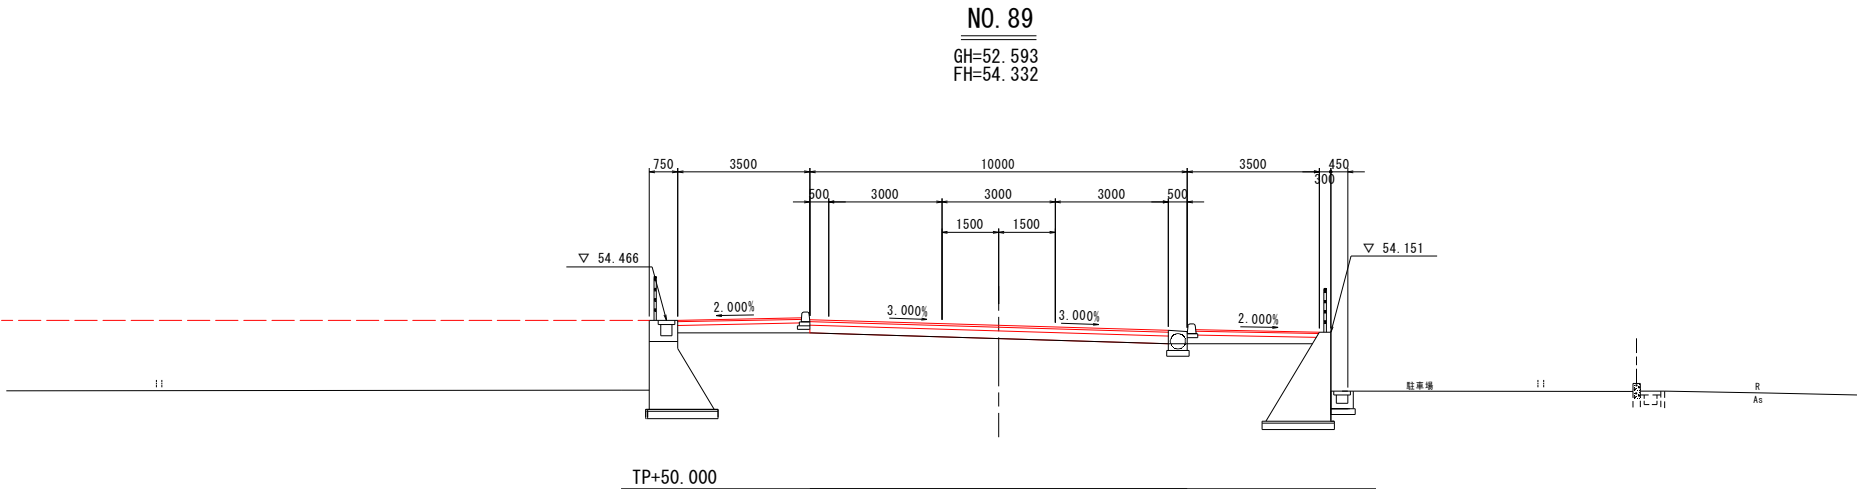

当初設計図面			
【NO. 87付近】			
工事名	R7吉土 志度山川線 阿波・阿波東原 舗装工事 (担い手確保型)		
路線名等	(主) 志度山川線		
工事箇所	阿波市阿波町東原		
図面名	志度山川線 横断図(その5)		
縮尺	1:100	図面番号	10 / 18
会社名			
事業者名	徳島県東部県土整備局〈吉野川〉		

志度山川線 横断図(その6) S=1:100

NO. 92

オープン掘削	土砂		-
路床盛土	W<2.5m		-
	2.5m≦W<4.0m		-
	4.0m≦W		-
路体盛土	W<2.5m		-
	2.5m≦W<4.0m		-
	4.0m≦W		-
歩道盛土	W<2.5m	-	-
	2.5m≦W<4.0m		-
	4.0m≦W	-	-
路肩盛土	W<2.5m	-	-
CO取壊し	無筋構造物		-

擁壁作業土工


床 掘	土砂	-	-
基面整正	土砂	-	-
埋 戻		-	-
埋 戻	W1<1m	-	

水路作業土工

床 掘	土砂	-	-
基面整正	土砂	-	-
埋 戻	小規模	-	-


NO. 92

GH=52.700 (推定)
FH=52.969

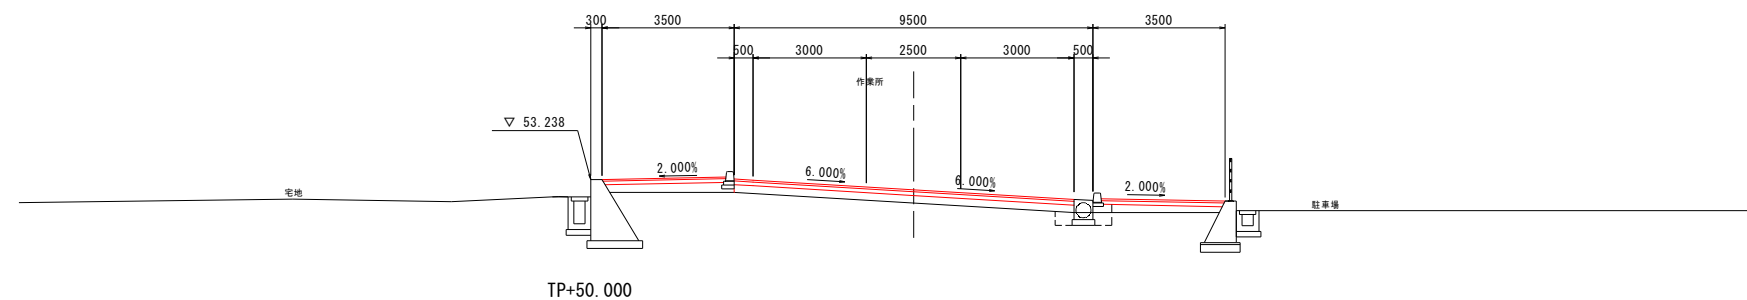

NO. 91

GH=52.823
FH=53.424

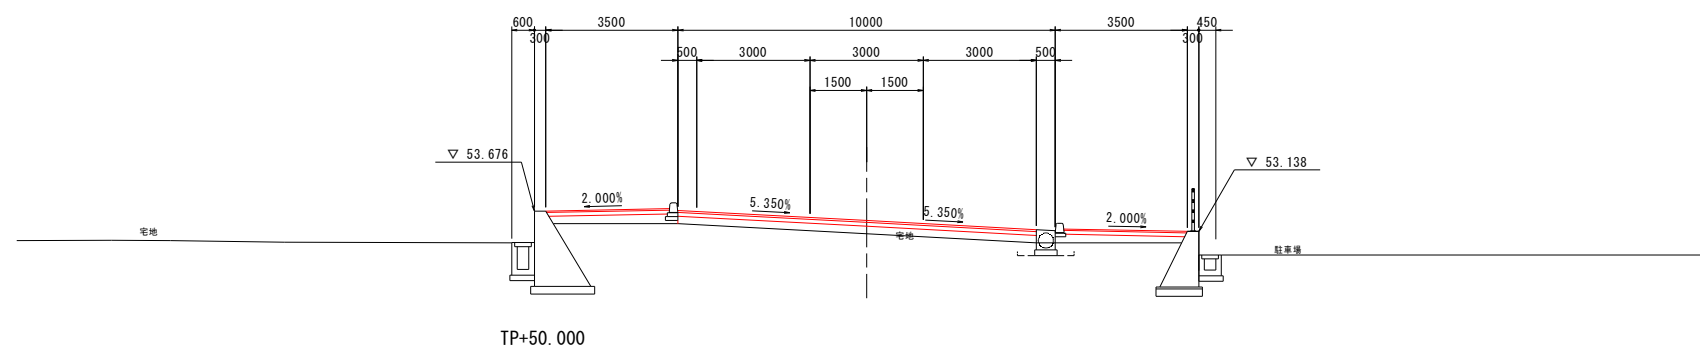

NO. 91

No. 91			
オープン掘削	土砂	-	
路床盛土	$W < 2.5m$	-	
	$2.5m \leq W < 4.0m$	-	
	$4.0m \leq W$	-	
路体盛土	$W < 2.5m$	-	
	$2.5m \leq W < 4.0m$	-	
	$4.0m \leq W$	-	
歩道盛土	$W < 2.5m$	-	-
	$2.5m \leq W < 4.0m$	-	-
	$4.0m \leq W$	-	-
路肩盛土	$W < 2.5m$	-	-
CO取壊し	無筋構造物	-	

擁壁作業土工

床 掘	土砂	-	-
基面整正	土砂	-	-
埋 戻		-	-
埋 戻	W1<1m	-	-

水路作業土工

床 掘	土砂	-	-
基面整正	土砂	-	-
埋 戻	小規模	-	-

当初設計図面

【NO. 87付近】 NO. 91, NO. 92

工 事 名	R7吉土 志度山川線 阿波・阿波東原 舗装工事 (担い手確保型)
-------	-------------------------------------

路線名等	(主) 志度山川線
------	-----------

路線名等	(工) 忠度山川線
工事箇所	阿波市阿波町阿波東側

図面名	志度山川線 横断図(その6)
-----	----------------

縮 尺	1:100	図面番号	11 / 18
-----	-------	------	---------

会社名			
-----	--	--	--

事業者名	徳島県東部県土整備局〈吉野川〉
------	-----------------

志度山川線 横断図(その7) S=1:100

NO. 94

オープン掘削	土砂	-	
路床盛土	W<2.5m	-	
	2.5m≦W<4.0m	-	
	4.0m≦W	-	
路体盛土	W<2.5m	-	
	2.5m≦W<4.0m	-	
	4.0m≦W	-	
歩道盛土	W<2.5m	-	-
	2.5m≦W<4.0m	-	-
	4.0m≦W	-	-
路肩盛土	W<2.5m	-	-
CO取壊し	無筋構造物	-	

擁壁作業土工


床掘	土砂	-	-
基面整正	土砂	-	-
埋戻	小規模	-	-

水路作業土工

床掘	土砂	-	-
基面整正	土砂	-	-
埋戻	小規模	-	-


NO. 94

GH=51.574
FH=52.043

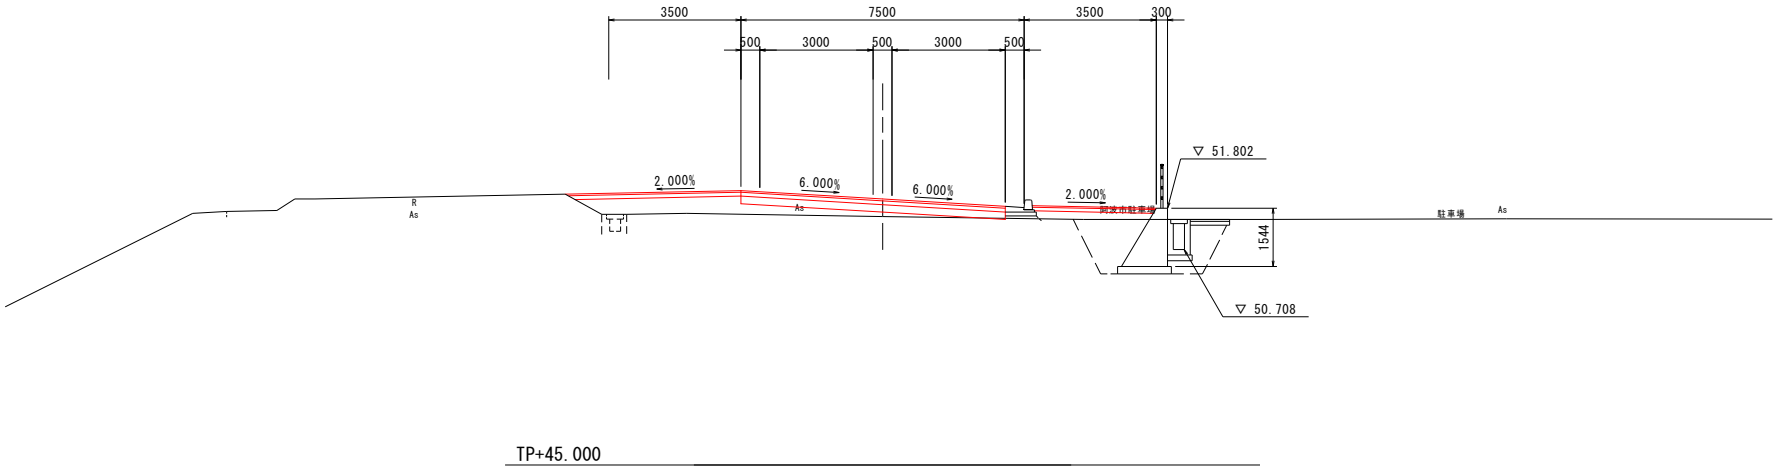

NO. 93

GH=51.851
FH=52.509

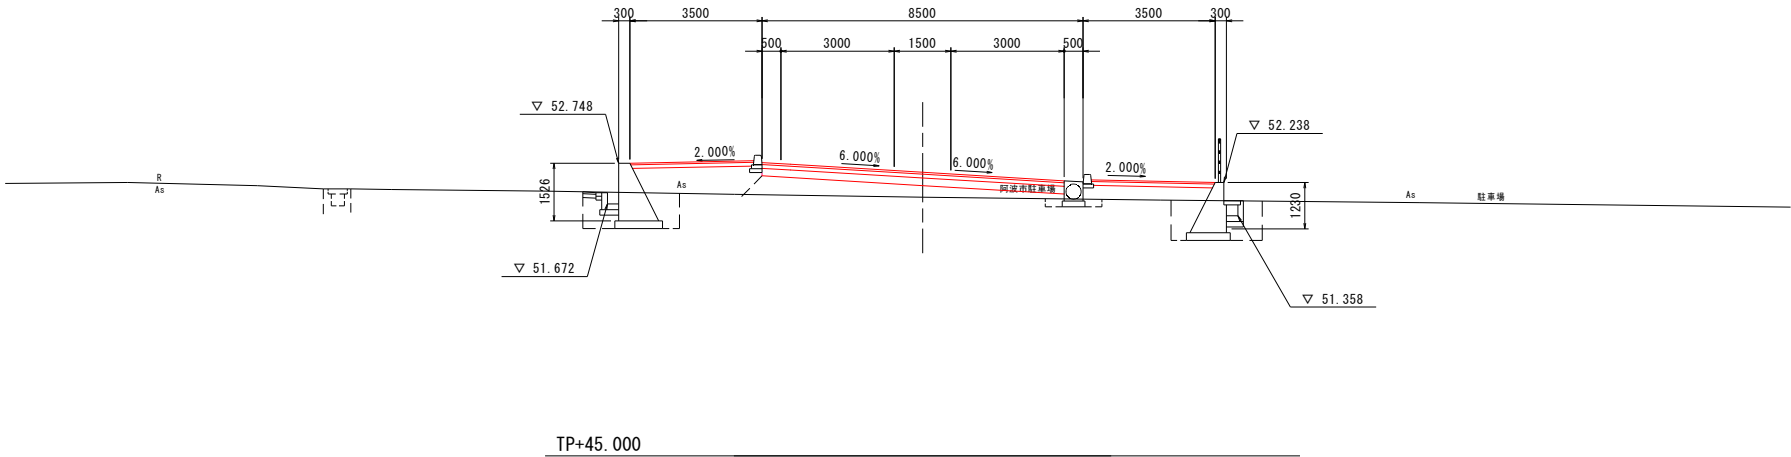

NO. 93

オープン掘削	土砂	-	
路床盛土	W<2.5m	-	
	2.5m≦W<4.0m	-	
	4.0m≦W	-	
路体盛土	W<2.5m	-	
	2.5m≦W<4.0m	-	
	4.0m≦W	-	
歩道盛土	W<2.5m	-	-
	2.5m≦W<4.0m	-	-
	4.0m≦W	-	-
路肩盛土	W<2.5m	-	-
CO取壊し	無筋構造物	-	

擁壁作業土工

床掘	土砂	-	-
基面整正	土砂	-	-
埋戻	小規模	-	-

水路作業土工

床掘	土砂	-	-
基面整正	土砂	-	-
埋戻	小規模	-	-

当初設計図面

【NO. 87付近】

工事名	R7吉土 志度山川線 阿波・阿波東原 舗装工事（担い手確保型）		
路線名等	（主）志度山川線		
工事箇所	阿波市阿波町東原		
図面名	志度山川線 横断図(その7)		
縮尺	1:100	図面番号	12 / 18
会社名			
事業者名	徳島県東部県土整備局〈吉野川〉		

志度山川線 横断図(その8) S=1:100

NO. 96


オープン掘削	土砂			-
路床盛土	W<2.5m			-
	2.5m≦W<4.0m			-
	4.0m≦W			-
路体盛土	W<2.5m			-
	2.5m≦W<4.0m			-
	4.0m≦W			-
歩道盛土	W<2.5m	-		-
	2.5m≦W<4.0m	-		-
	4.0m≦W	-		-
路肩盛土	W<2.5m	-		-
CO取壊し	無筋構造物			-

縁石作業土工

床掘	土砂	-	-
基面整正	土砂	-	-
埋 戻	小規模	-	-


NO. 96

GH=50.806
FH=51.098

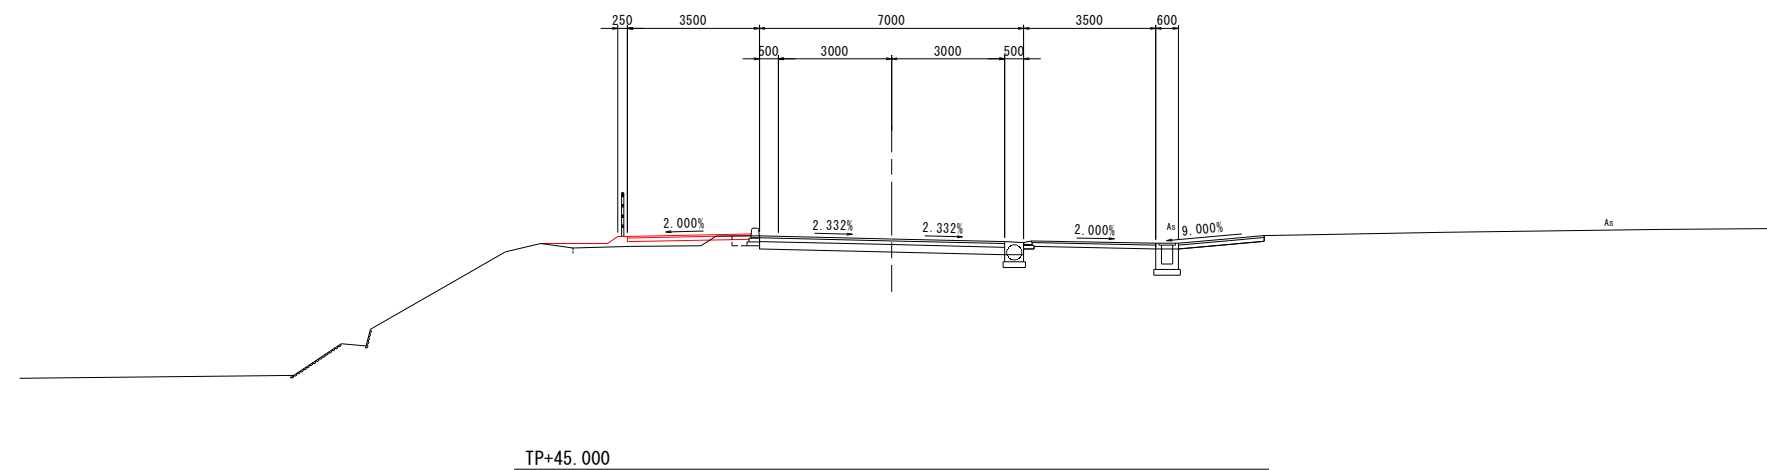

NO. 95

GH=51.455
FH=51.570

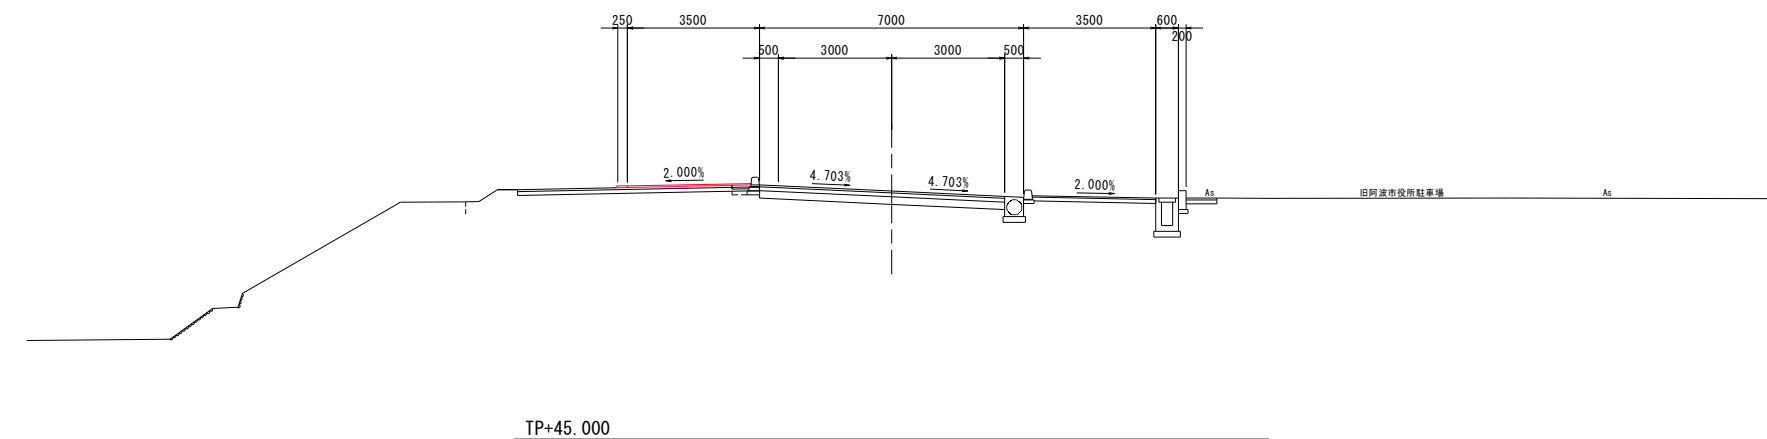

NO. 95

No. 95			
オープン掘削	土砂	-	
路床盛土	$W < 2.5m$	-	
	$2.5m \leq W < 4.0m$	-	
	$4.0m \leq W$	-	
路体盛土	$W < 2.5m$	-	
	$2.5m \leq W < 4.0m$	-	
	$4.0m \leq W$	-	
歩道盛土	$W < 2.5m$	-	-
	$2.5m \leq W < 4.0m$	-	-
	$4.0m \leq W$	-	-
路肩盛土	$W < 2.5m$	-	-
CO取壊し	無筋構造物	-	

縁石作業土工

床掘	土砂	-	-
基面整正	土砂	-	-
埋 戻	小規模	-	-

当初設計図面

【NO. 87付近】 NO. 95, NO. 96

工事名	R7吉土 志度山川線 阿波・阿波東原 舗装工事 (担い手確保型)
-----	-------------------------------------

路線名等	(主)志度山川線
------	----------

工事箇所	阿波市阿波町東原
------	----------

図面名	志度山川線 横断図(その8)
-----	----------------

縮尺	1:100	図面番号	13 / 18
----	-------	------	---------

会社名			
-----	--	--	--


事業者名	徳島県東部県土整備局〈吉野川〉
------	-----------------

市道中央東西線 横断図(その1) S=1:100

NO. 2			
オープン掘削	土砂		-
路床盛土	W<2.5m		-
	2.5m≦W<4.0m		-
	4.0m≦W		-
CO取壊し	無筋構造物		0.1

排水工 作業土工			
床 掘	土砂	-	-
基面整正	土砂	-	-
埋 戻	小規模	-	-

NO. 2
GH=55.411
FH=55.451

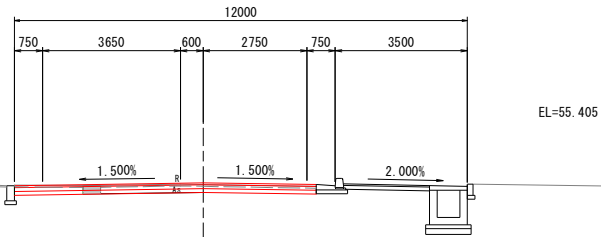


DL=50.000

NO. 1			
オープン掘削	土砂		-
路床盛土	W<2.5m		-
	2.5m≦W<4.0m		-
	4.0m≦W		-
CO取壊し	無筋構造物		0.1

排水工 作業土工			
床 掘	土砂	-	-
基面整正	土砂	-	-
埋 戻	小規模	-	-

NO. 1
GH=55.603
FH=55.598

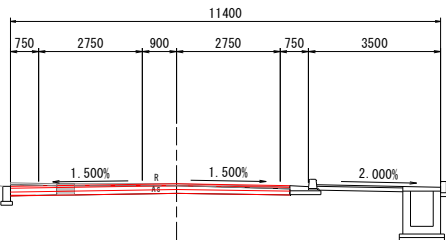


DL=50.000

NO. 0			
オープン掘削	土砂		-
路床盛土	W<2.5m		-
	2.5m≦W<4.0m		-
	4.0m≦W		-
CO取壊し	無筋構造物		0.1


排水工 作業土工			
床 掘	土砂	-	-
基面整正	土砂	-	-
埋 戻	小規模	-	-

NO. 0
GH=55.746
FH=55.746

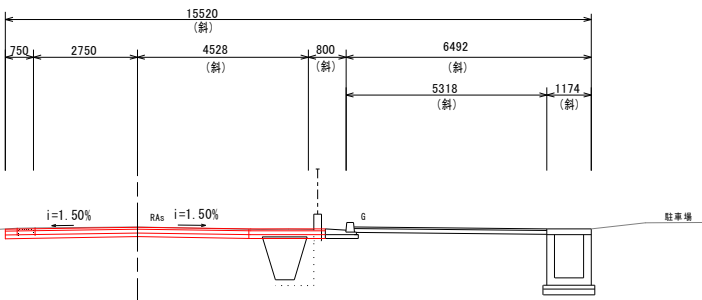

DL=50.000

NO. 5
GH=55.024
FH=55.261

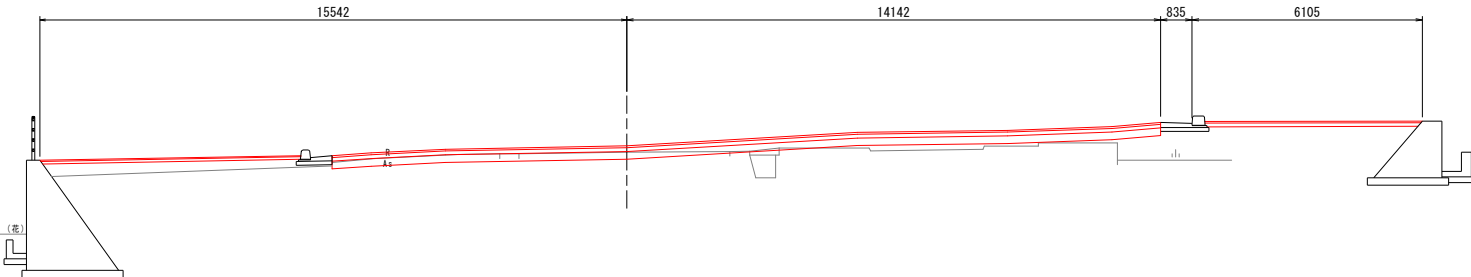

DL=50.000


NO. 5		
オープン掘削	土砂	-
路床盛土	W<2.5m	-
	2.5m≦W<4.0m	-
	4.0m≦W	-
CO取壊し	鉄筋構造物	0.1
	無筋構造物	0.6

排水工 作業土工			
床 掘	土砂	-	-
基面整正	土砂	-	-
埋 戻	小規模	-	-

NO. 4		
オープン掘削	土砂	-
路床盛土	W<2.5m	-
	2.5m≦W<4.0m	-
	4.0m≦W	-
歩道盛土	2.5m≦W<4.0m	-
CO取壊し	無筋構造物	0.4

排水工 作業土工			
床 掘	土砂	-	-
基面整正	土砂	-	-
埋 戻	小規模	-	-

NO. 4
GH=55.111
FH=55.505

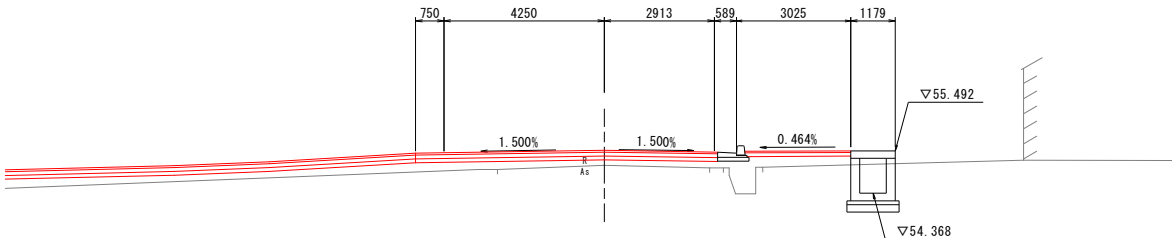


DL=50.000

NO. 3		
オープン掘削	土砂	-
路床盛土	W<2.5m	-
	2.5m≦W<4.0m	-
	4.0m≦W	-
CO取壊し	無筋構造物	0.1

排水工 作業土工			
床 掘	土砂	-	-
基面整正	土砂	-	-
埋 戻	小規模	-	-

NO. 3
GH=55.255
FH=55.319

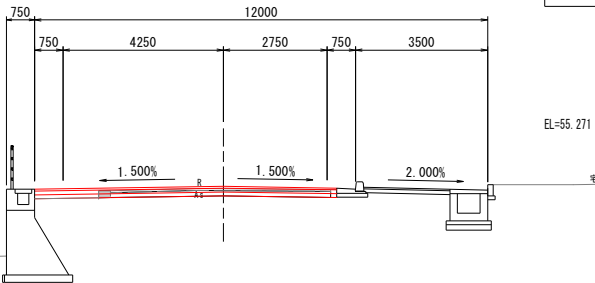

DL=50.000


当初設計図面	
【NO. 87付近】	
工事名	R7吉土 志度山川線 阿波・阿波東原 舗装工事 (担い手確保型)
路線名等	(主) 志度山川線
工事箇所	阿波市阿波町東原
図面名	市道中央東西線 横断図(その1)
縮 尺	1:100
図面番号	14 / 18
会社名	
事業者名	徳島県東部県土整備局〈吉野川〉

市道中央東西線 横断図(その2) S=1:100

NO. 8		
オープン掘削	土砂	-
路床盛土	W<2.5m	-
	2.5m≦W<4.0m	-
	4.0m≦W	-
C0取壊し	無筋構造物	-

排水工 作業土工			
床 掘	土砂	-	-
基面整正	土砂	-	-
埋 戻	小規模	-	-

NO. 8
GH=54.690
FH=54.690

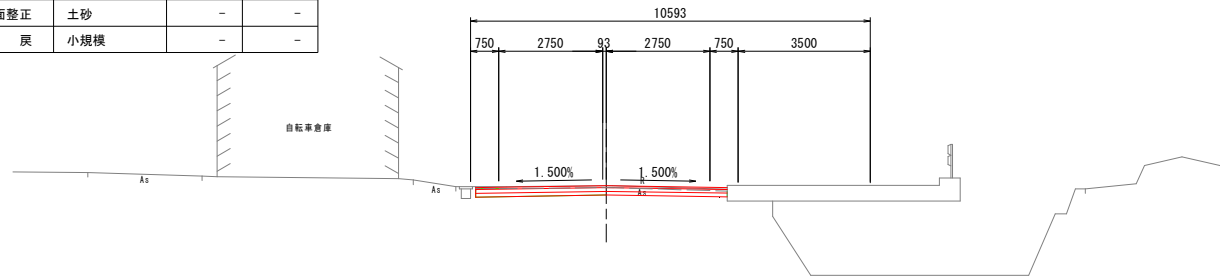


DL=50.000

NO. 7		
オープン掘削	土砂	-
路床盛土	W<2.5m	-
	2.5m≦W<4.0m	-
	4.0m≦W	-
C0取壊し	無筋構造物	0.4

排水工 作業土工			
床 掘	土砂	-	-
基面整正	土砂	-	-
埋 戻	小規模	-	-

NO. 7
GH=54.838
FH=54.851

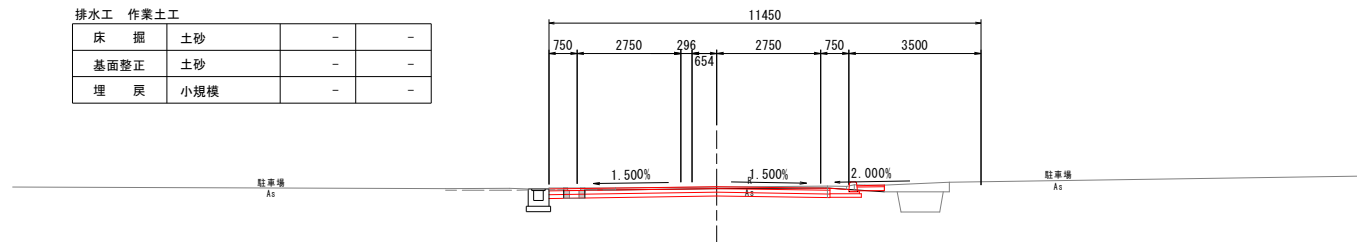


DL=50.000

NO. 6		
オープン掘削	土砂	-
路床盛土	W<2.5m	-
	2.5m≦W<4.0m	-
	4.0m≦W	-
C0取壊し	鉄筋構造物	0.3
	無筋構造物	0.9

排水工 作業土工			
床 掘	土砂	-	-
基面整正	土砂	-	-
埋 戻	小規模	-	-

NO. 6
GH=54.955
FH=55.012

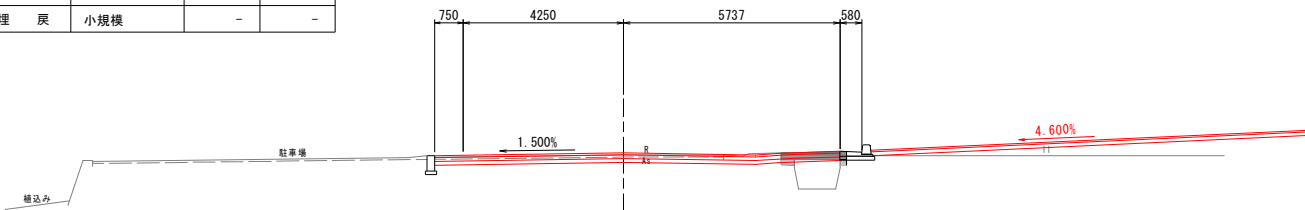

DL=50.000

当初設計図面

【NO. 87付近】

工事名 R7吉土 志度山川線 阿波・阿波東原
舗装工事(担い手確保型)

路線名等 (主) 志度山川線

工事箇所 阿波市阿波町東原

図面名 市道中央東西線 横断図(その2)


縮尺 1:100 図面番号 15 / 18

会社名


事業者名 徳島県東部県土整備局〈吉野川〉

構造図(その1)


1号車道舗装 S=1:20
(県道 志度山川線)

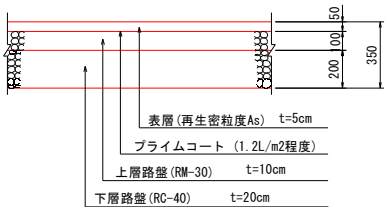


歩道舗装 S=1:20
(一般部)

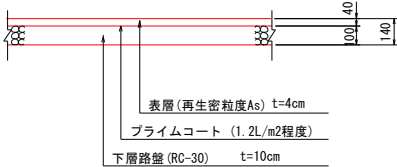


取合道舗装 S=1:20

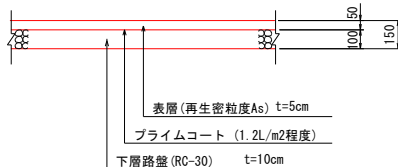


坂路舗装 S=1:20

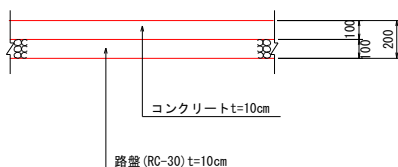


2号車道舗装 S=1:20
(市道 中央東西線)

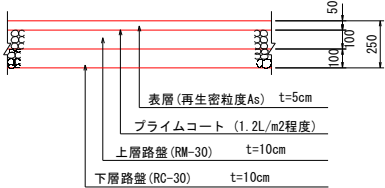


歩道舗装 S=1:20
(乗入部)

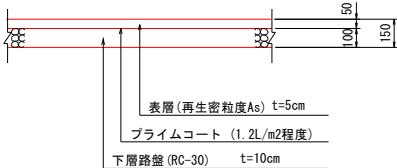

駐車場舗装 S=1:20
(復旧)

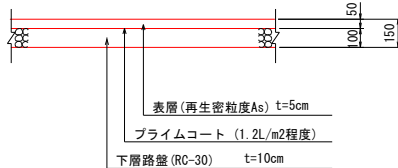

市道歩道舗装 S=1:20
(一般部)

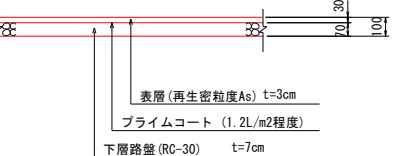


当初設計図面

【NO. 87付近】

工事名	R7吉土 志度山川線 阿波・阿波東原 舗装工事 (担い手確保型)		
路線名等	(主) 志度山川線		
工事箇所	阿波市阿波町東原		
図面名	構造図(その1)		
縮尺	図示	図面番号	16 / 18
会社名			
事業者名	徳島県東部県土整備局〈吉野川〉		


構造図(その5)

歩道構造詳細図 S=1:50

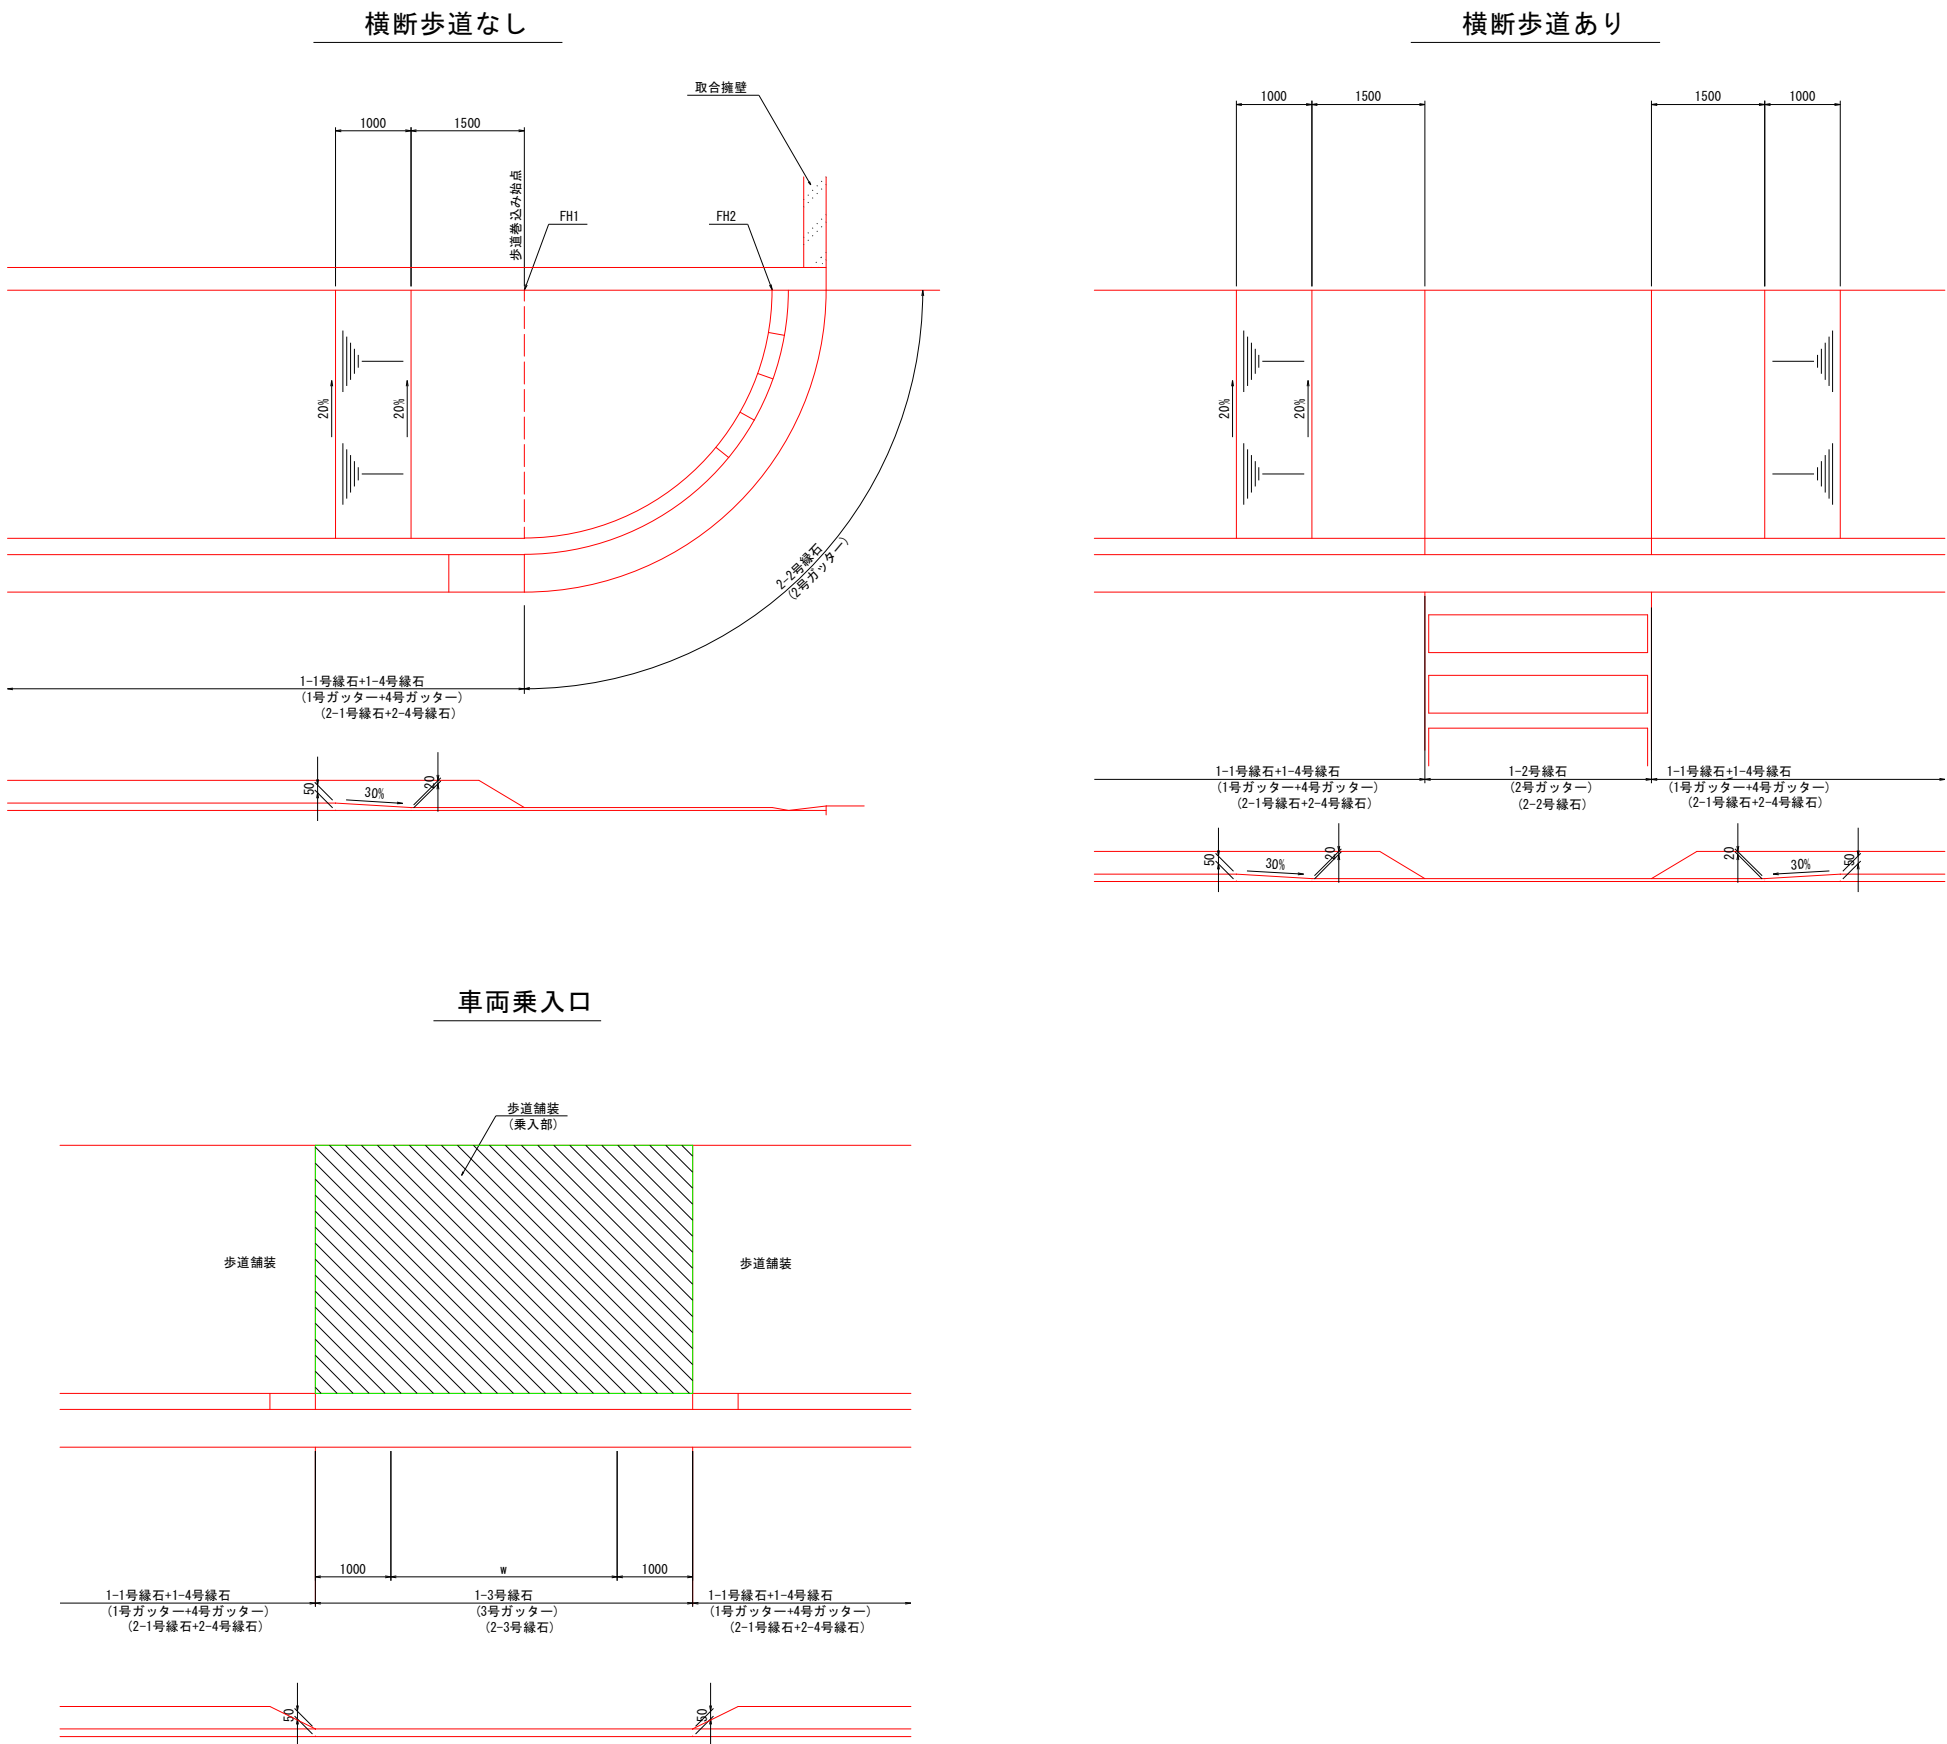

【当初設計図面】 【NO. 87付近】			
工事名	R7吉土 志度山川線 阿波・阿波東原 舗装工事（担い手確保型）		
路線名等	（主）志度山川線		
工事箇所	阿波市阿波町東原		
図面名	構造図（その5）		
縮尺	1:50	図面番号	17 / 18
会社名			
事業者名	徳島県東部県土整備局〈吉野川〉		

交差点排水コンター図 S=1:250

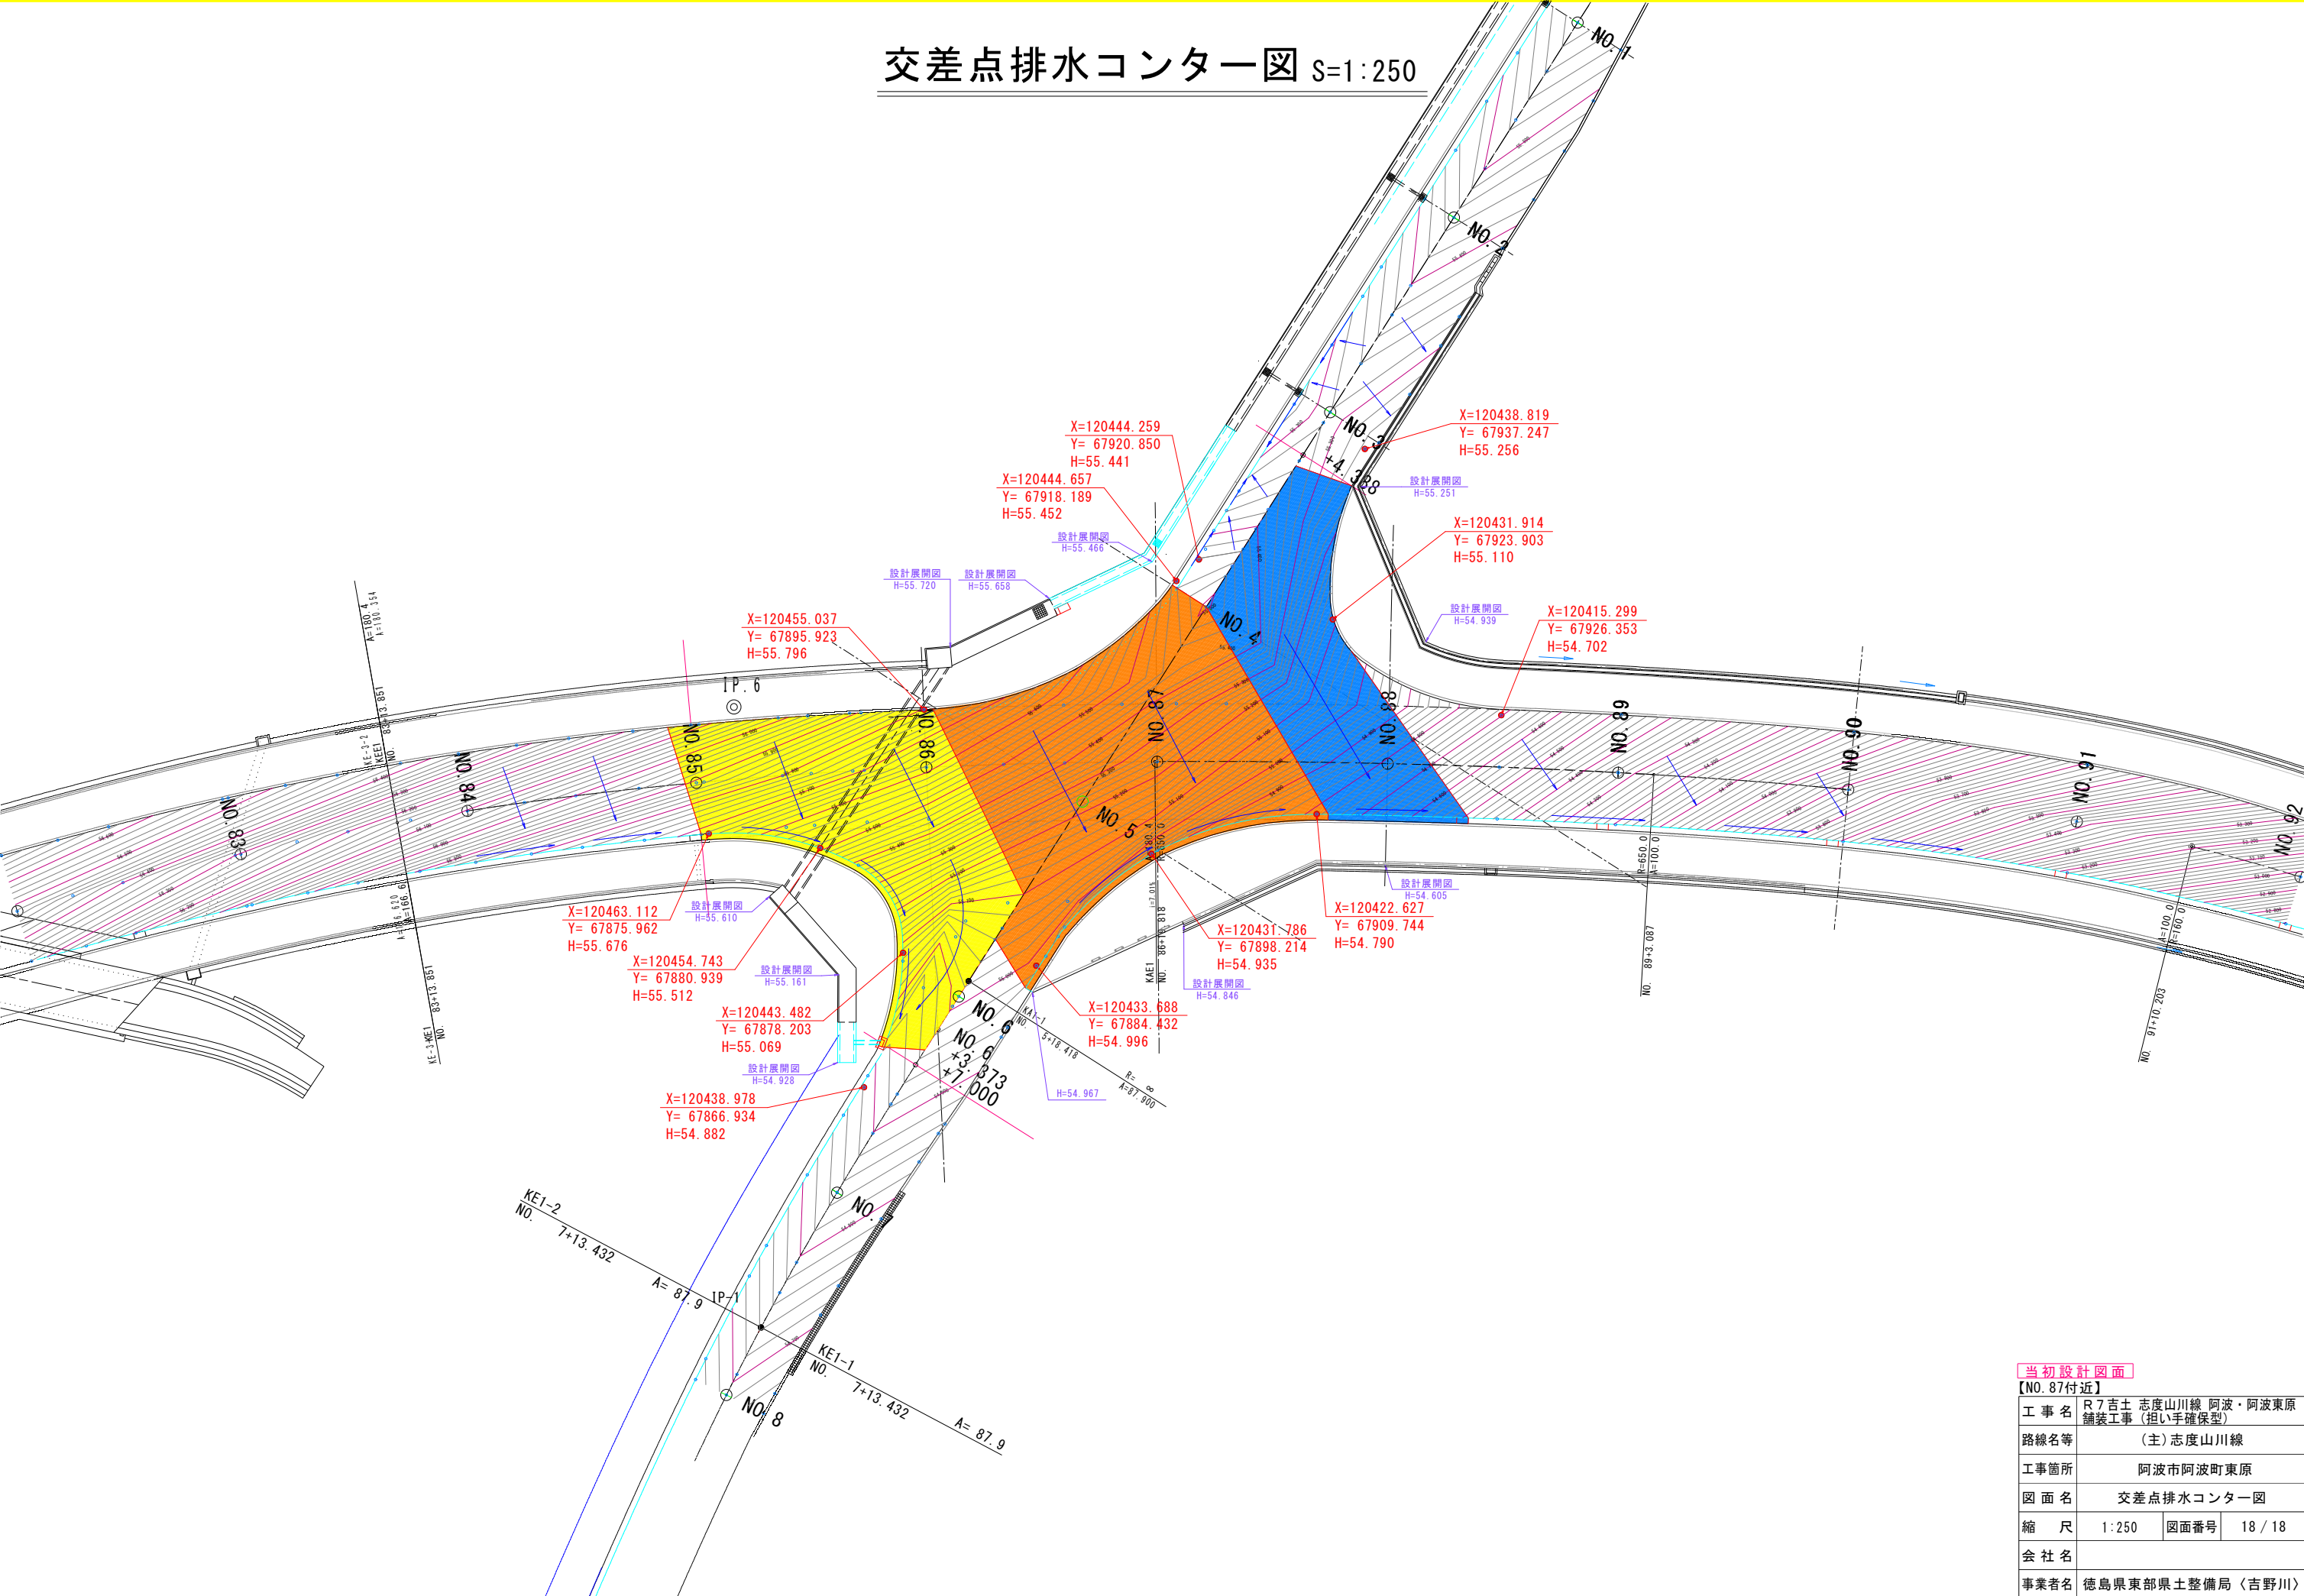

当初設計図面			
【NO. 87付近】			
工事名	R7吉土 志度山川線 阿波・阿波東原 舗装工事（担い手確保型）		
路線名等	（主）志度山川線		
工事箇所	阿波市阿波町東原		
図面名	交差点排水コンター図		
縮尺	1:250	図面番号	18 / 18
会社名			
事業者名	徳島県東部県土整備局〈吉野川〉		