


# 平面図 S=1:500

〈世界測地系〉

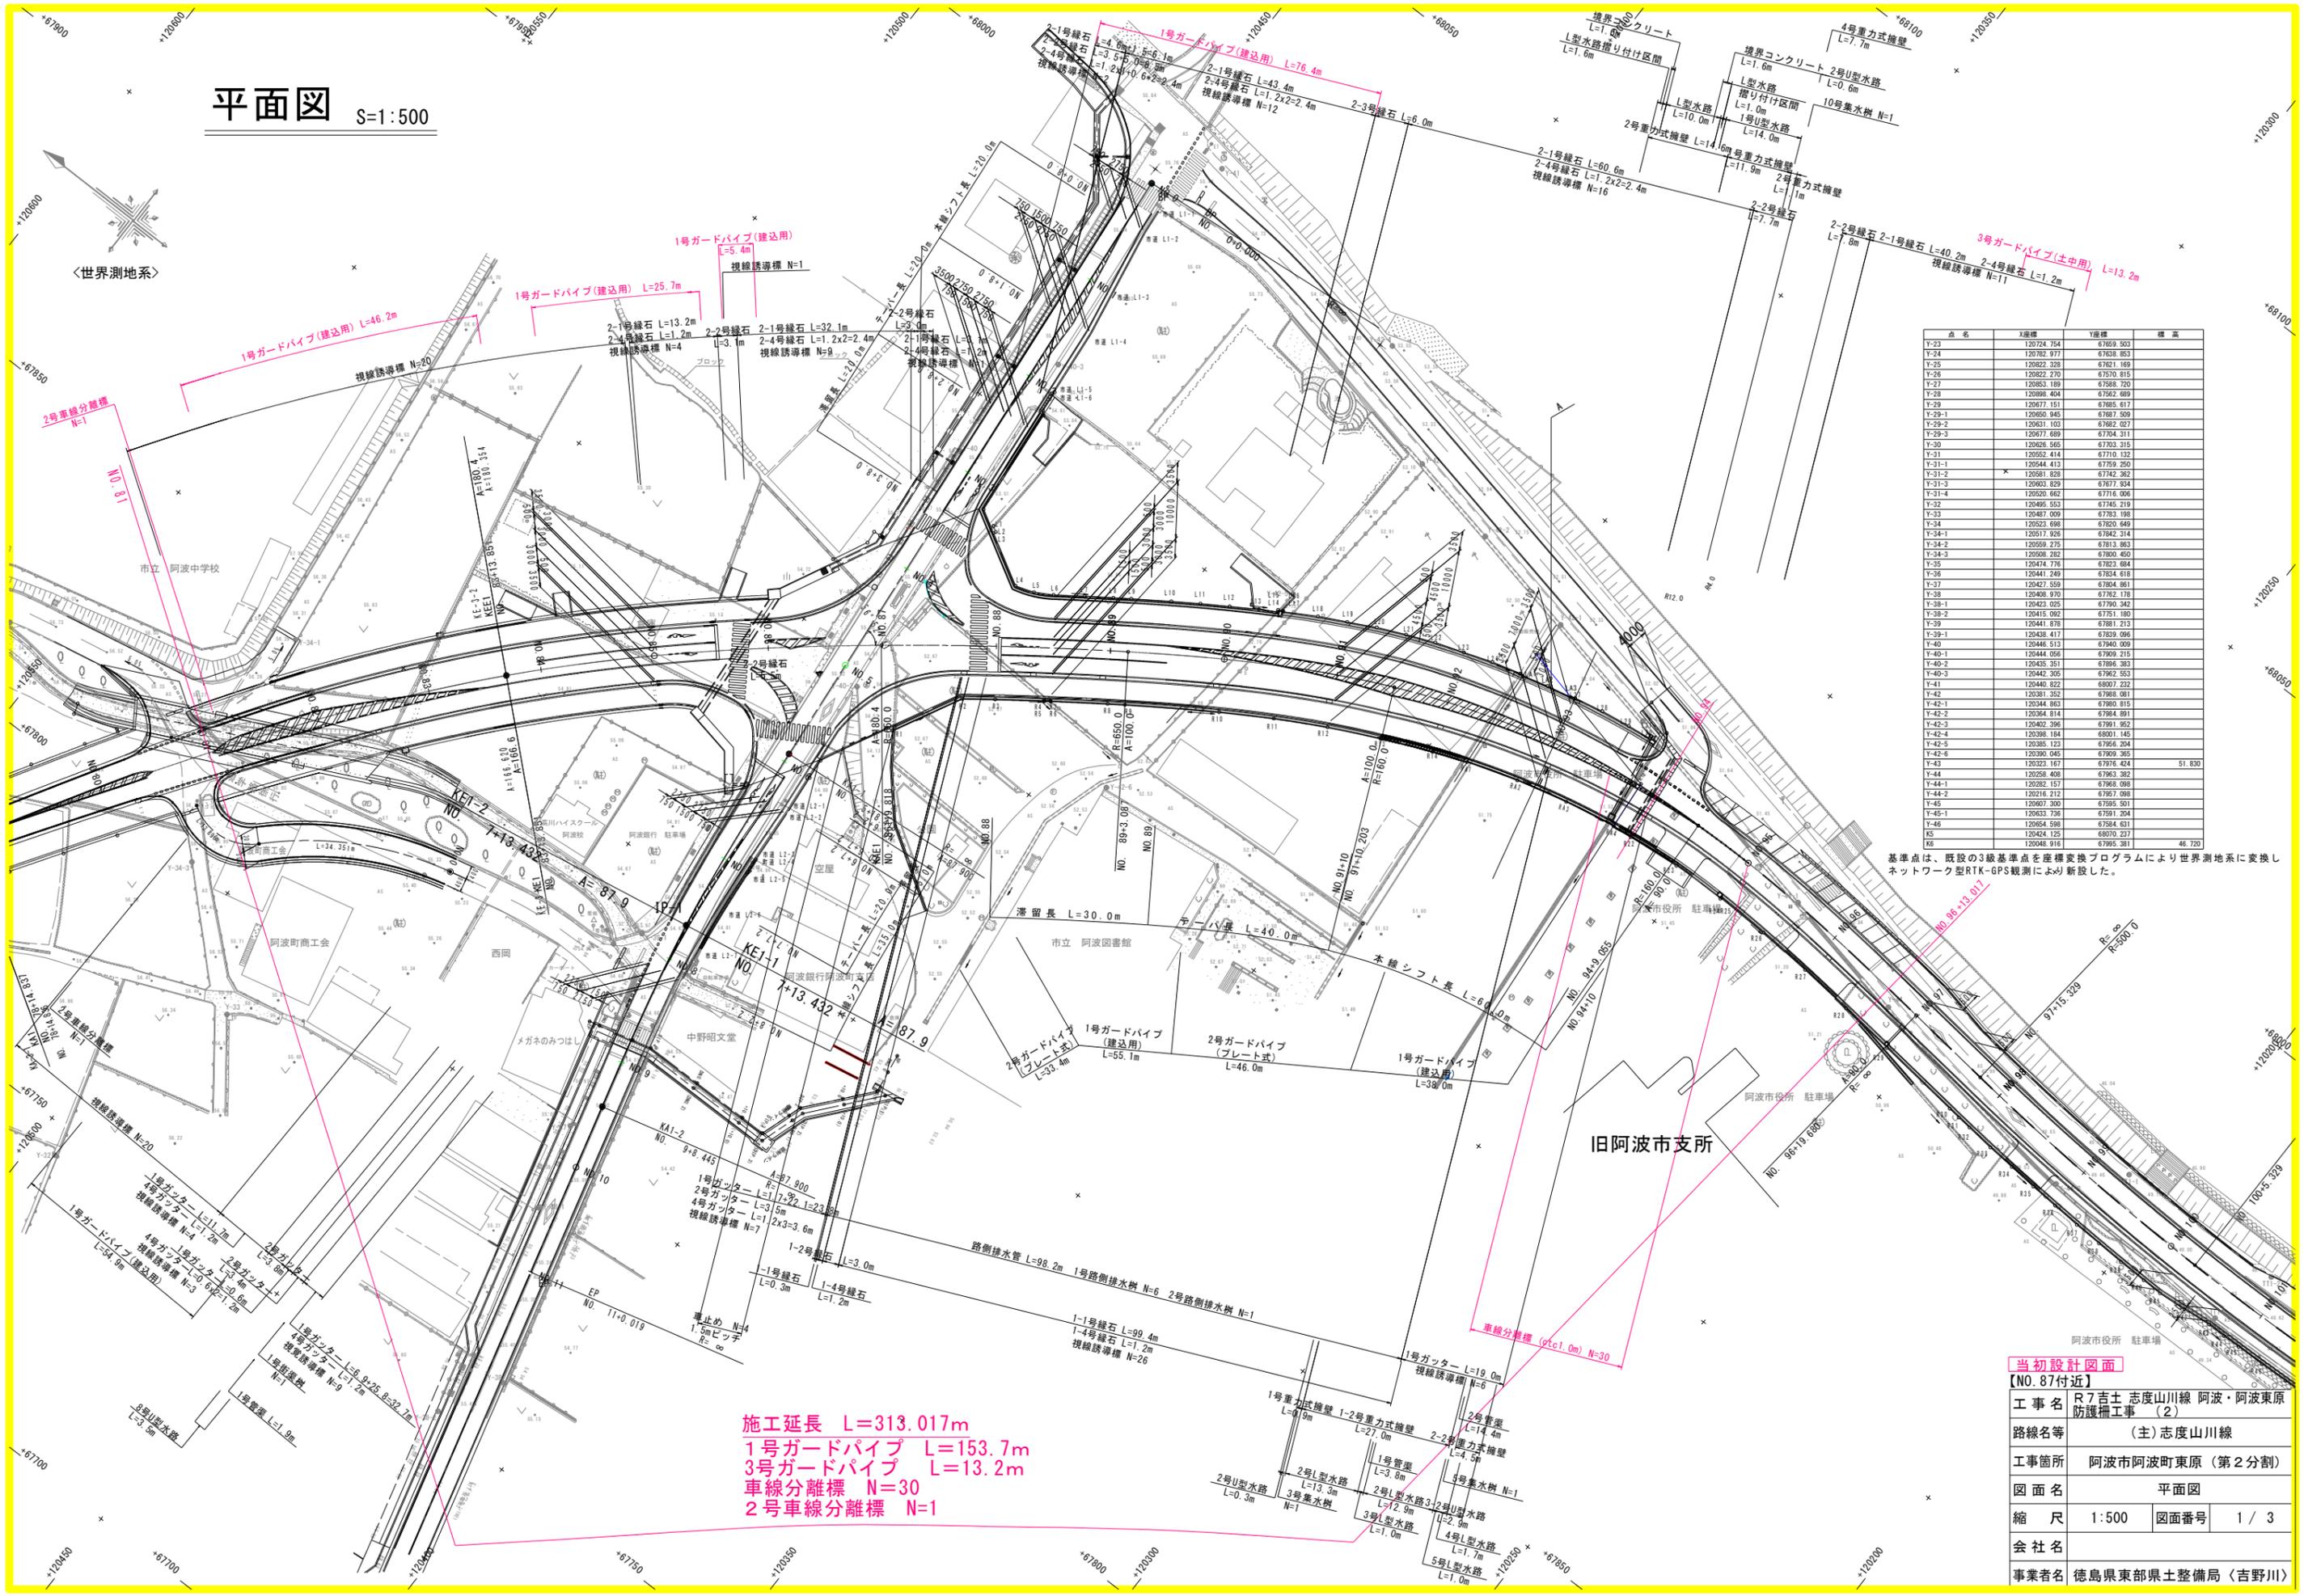

点名	X座標	Y座標	標高
Y-23	120724.754	67659.503	
Y-24	120782.977	67638.853	
Y-25	120822.328	67621.169	
Y-26	120822.270	67610.815	
Y-27	120853.189	67588.720	
Y-28	120886.404	67562.689	
Y-29	120677.151	67685.617	
Y-29-1	120650.945	67687.509	
Y-29-2	120631.103	67682.027	
Y-29-3	120677.689	67604.311	
Y-30	120626.565	67603.315	
Y-31	120552.414	67710.132	
Y-31-1	120544.413	67759.250	
Y-31-2	120581.828	67742.382	
Y-31-3	120603.829	67677.824	
Y-31-4	120520.662	67716.006	
Y-32	120495.553	67745.219	
Y-33	120481.009	67733.189	
Y-34	120523.698	67820.649	
Y-34-1	120517.926	67842.314	
Y-34-2	120559.275	67813.863	
Y-34-3	120556.282	67800.450	
Y-35	120474.776	67823.694	
Y-36	120441.249	67834.618	
Y-37	120427.559	67804.861	
Y-38	120408.970	67792.178	
Y-38-1	120423.025	67790.342	
Y-38-2	120415.092	67751.190	
Y-39	120441.878	67881.213	
Y-39-1	120438.417	67839.086	
Y-40	120446.513	67940.509	
Y-40-1	120444.059	67909.215	
Y-40-2	120435.351	67896.383	
Y-40-3	120442.305	67962.553	
Y-41	120440.822	68007.232	
Y-42	120391.352	67988.811	
Y-42-1	120344.863	67860.815	
Y-42-2	120364.814	67864.891	
Y-42-3	120402.396	67991.852	
Y-42-4	120398.184	68001.145	
Y-42-5	120385.123	67956.204	
Y-42-6	120390.045	67909.385	
Y-43	120323.167	67976.424	51.830
Y-44	120298.408	67963.382	
Y-44-1	120282.157	67968.068	
Y-44-2	120216.212	67967.098	
Y-45	120607.300	67995.501	
Y-45-1	120633.736	67991.204	
Y-46	120654.598	67984.631	
K5	120424.125	68070.237	
K6	120048.916	67995.815	46.720


基準点は、既設の3級基準点を座標変換プログラムにより世界測地系に変換しネットワーク型RTK-GPS観測により新設した。

**施工延長 L=313.017m**  
**1号ガードパイプ L=153.7m**  
**3号ガードパイプ L=13.2m**  
**車線分離標 N=30**  
**2号車線分離標 N=1**


<b>当初設計図面</b> <b>(NO. 87付近)</b>	
工事名	R7吉士志度山川線 阿波・阿波東原防護柵工事 (2)
路線名等	(主) 志度山川線
工事箇所	阿波市阿波町東原 (第2分割)
図面名	平面図
縮尺	1:500 図面番号 1/3
会社名	
事業者名	徳島県東部県土整備局 (吉野川)

# 構造図(その4)

車線分離標 S=1:10

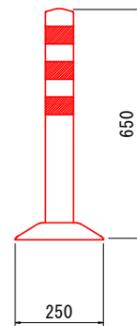

2号車線分離標 S=1:10

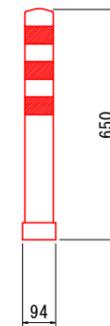


当初設計図面


【NO. 87付近】			
工事名	R7吉土 志度山川線 阿波・阿波東原 防護柵工事 (2)		
路線名等	(主) 志度山川線		
工事箇所	阿波市阿波町東原 (第2分割)		
図面名	構造図(その4)		
縮尺	図示	図面番号	2 / 3
会社名			
事業者名	徳島県東部県土整備局 (吉野川)		

# 構造図(その7)


1号ガードパイプ(建込用) S=1:30  
P種(H=1100)

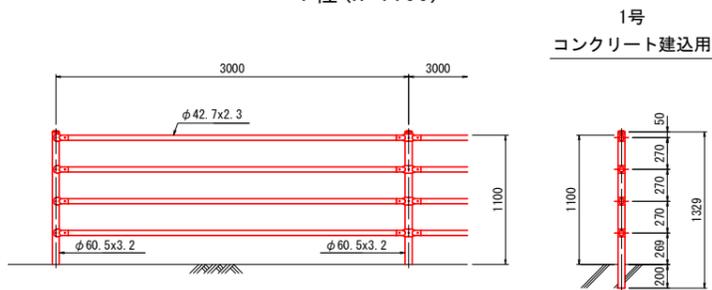


2号ガードパイプ(プレート式) S=1:30  
P種(H=1100)

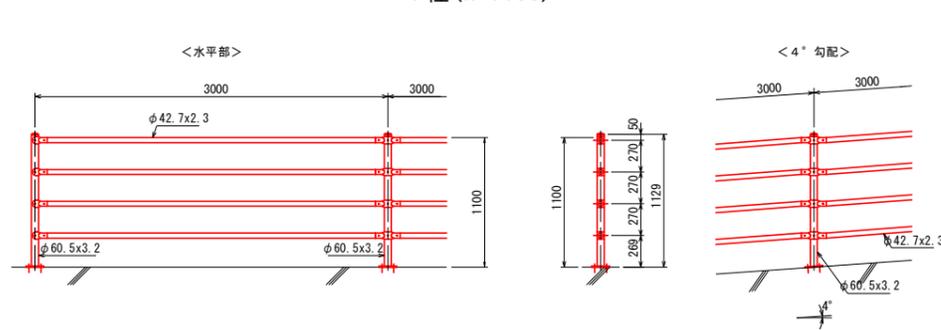


3号ガードパイプ(土中用) S=1:30  
P種(H=1100)

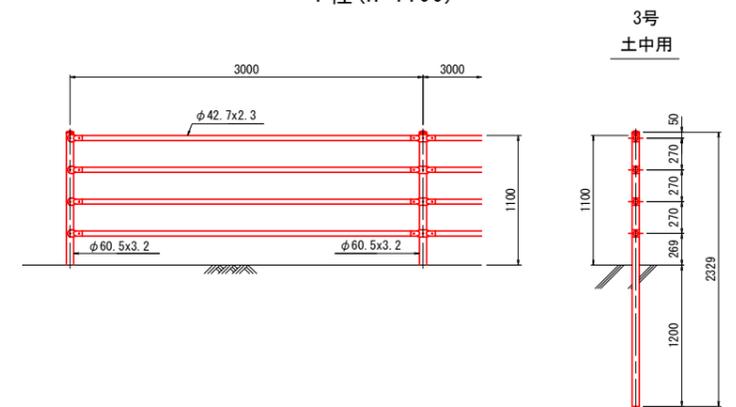

中間部取付図 S=1:4

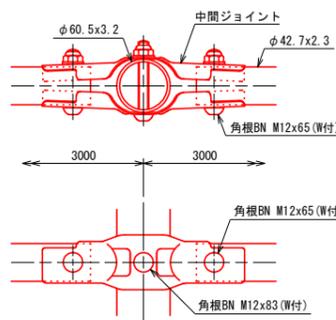

ベースプレート図 S=1:5

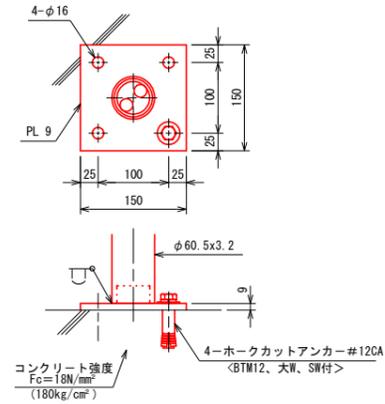

当初設計図面

【NO. 87付近】		
工事名	R7吉土 志度山川線 阿波・阿波東原 防護柵工事 (2)	
路線名等	(主) 志度山川線	
工事箇所	阿波市阿波町東原 (第2分割)	
図面名	構造図(その7)	
縮尺	図示	図面番号 3 / 3
会社名		
事業者名	徳島県東部県土整備局 (吉野川)	