


# 平面図

S=1:500

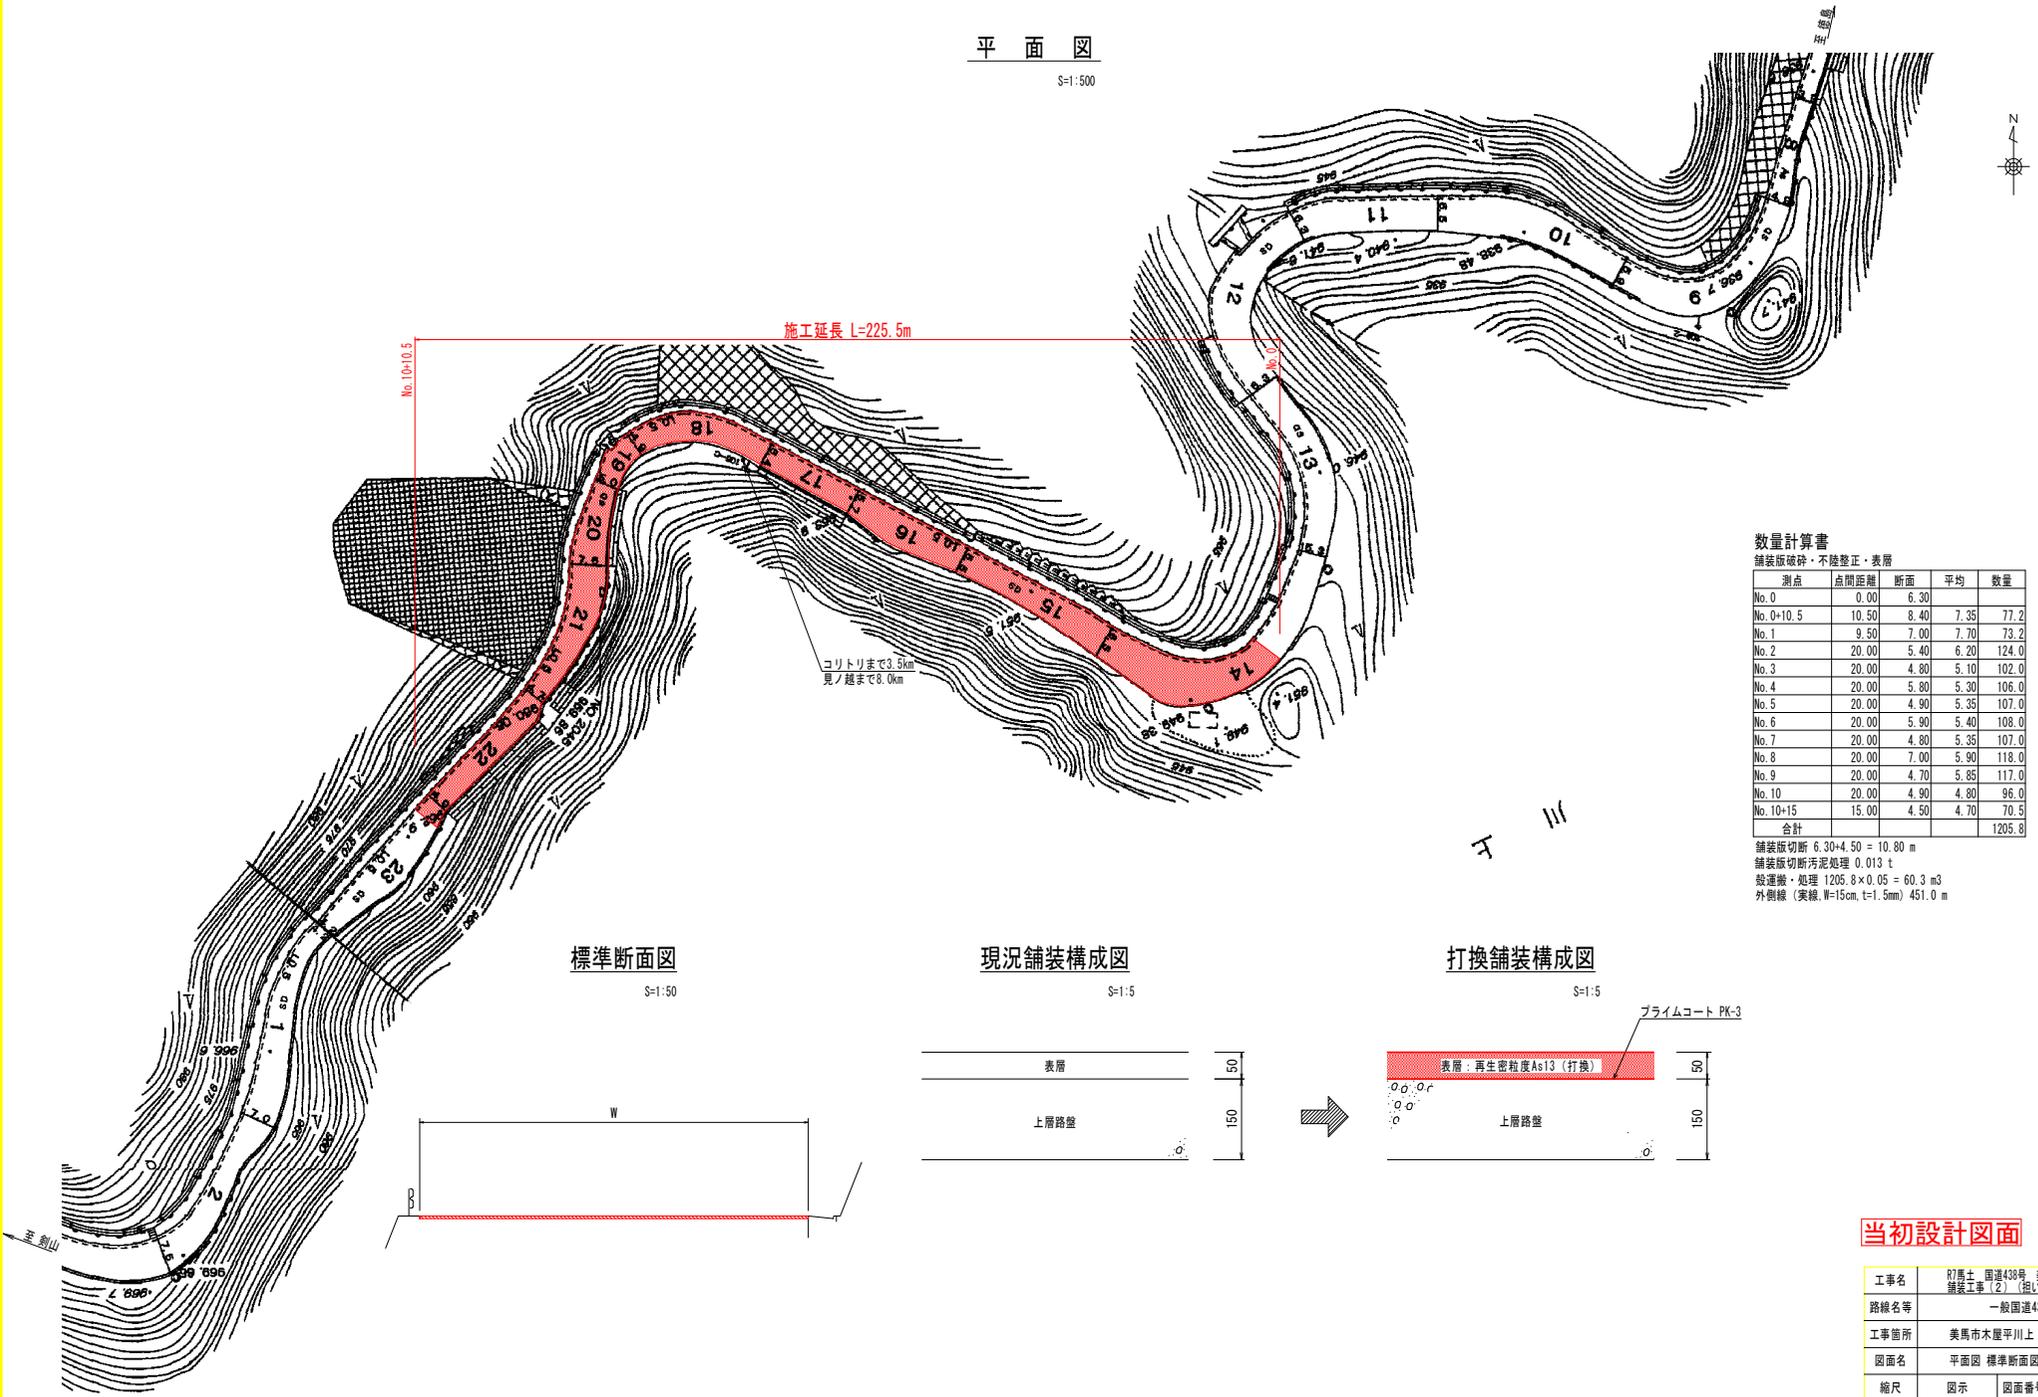

施工延長 L=225.5m

No. 10+10.5

コリトリまで3.5km  
見ノ越まで0.0km

## 数量計算書

舗装版破碎・不陸整正・表層

測点	点間距離	断面	平均	数量
No. 0	0.00	6.30		
No. 0+10.5	10.50	8.40	7.35	77.2
No. 1	9.50	7.00	7.70	73.2
No. 2	20.00	5.40	6.20	124.0
No. 3	20.00	4.80	5.10	102.0
No. 4	20.00	5.80	5.30	106.0
No. 5	20.00	4.90	5.35	107.0
No. 6	20.00	5.90	5.40	108.0
No. 7	20.00	4.80	5.35	107.0
No. 8	20.00	7.00	5.90	118.0
No. 9	20.00	4.70	5.85	117.0
No. 10	20.00	4.90	4.80	96.0
No. 10+15	15.00	4.50	4.70	70.5
合計				1205.8

舗装版切断 6.30×4.50 = 10.80 m  
 舗装版切断汚泥処理 0.013 t  
 搬運費・処理 1205.8×0.05 = 60.3 m3  
 外側縁 (実縁, W=15cm, t=1.5mm) 451.0 m

## 標準断面図

S=1:50

## 現況舗装構成図

S=1:5

## 打換舗装構成図

S=1:5



## 当初設計図面

工事名	R7馬士 国道438号 美・木履平川上 舗装工事(2) (短し手摺保型)
路線名等	一般国道438号
工事箇所	美馬市木履平川上 (第2分割)
図面名	平面図 標準断面図 舗装構成図
縮尺	図示 図面番号 1 / 1
会社名	
事業者名	西部総合県民局県土整備部<美馬>