


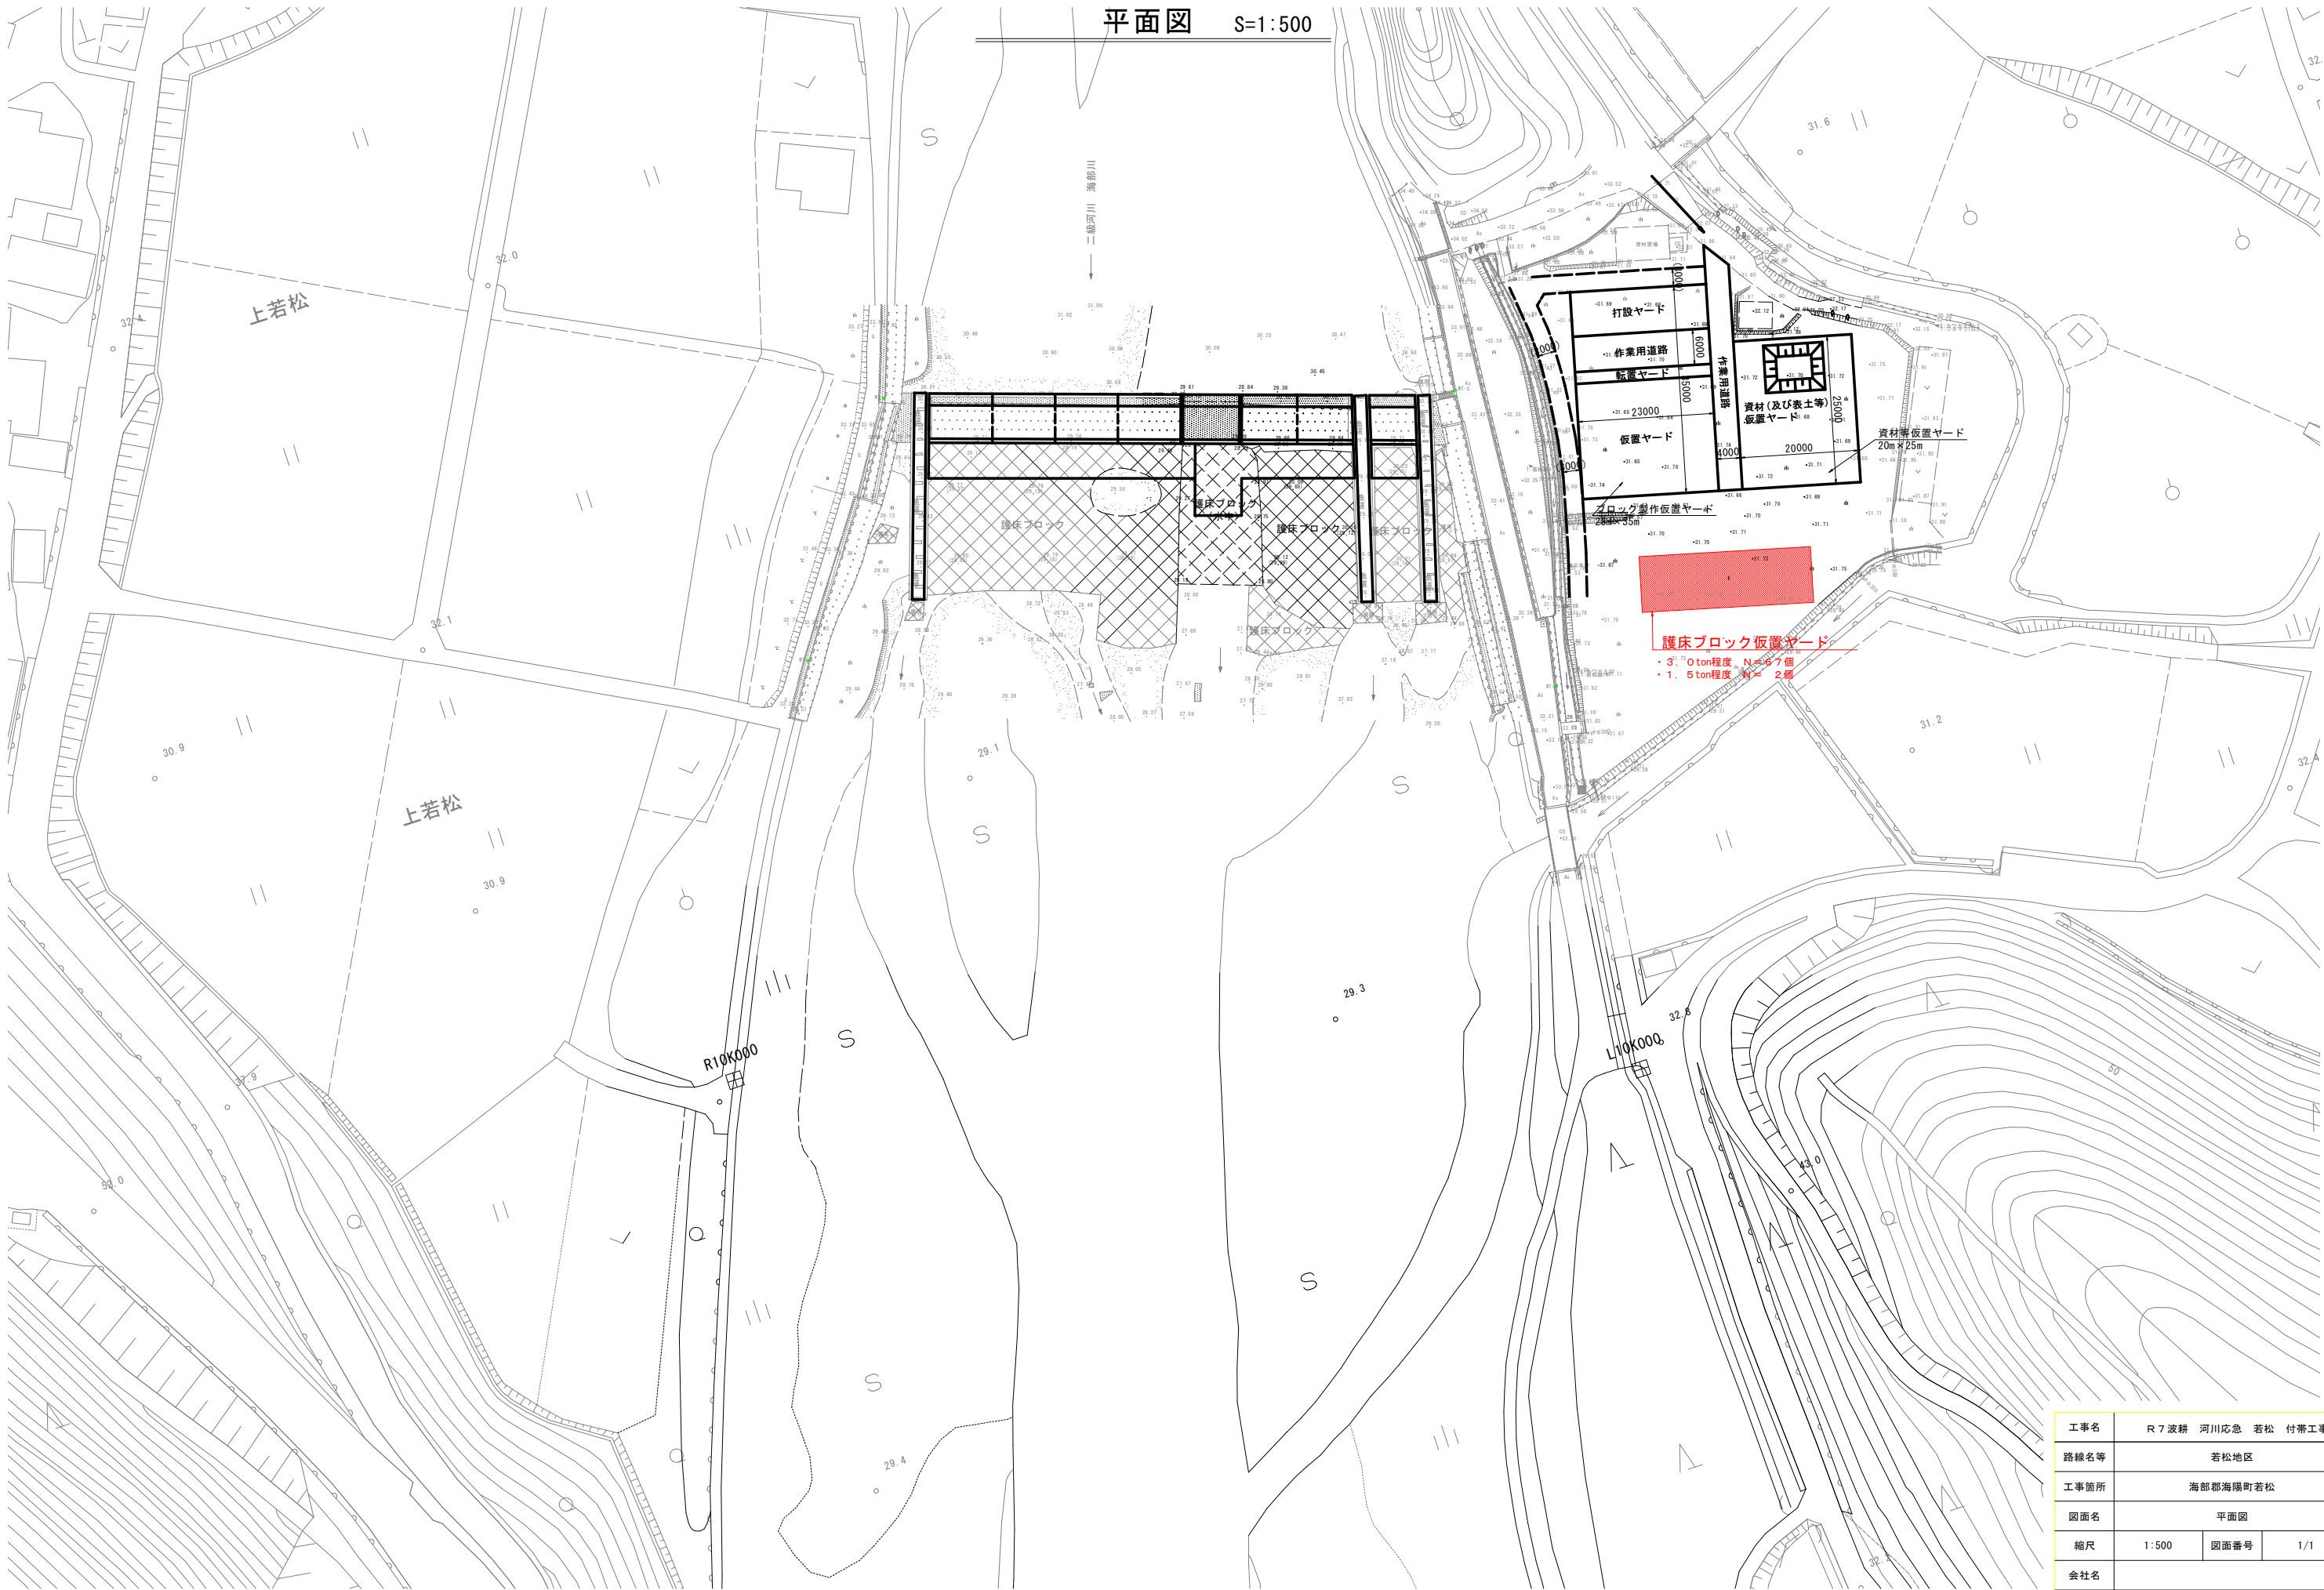

工事名	R7波耕 河川応急 若松 付帯工事		
路線名等	若松地区		
工事箇所	海部郡海陽町若松		
図面名	平面図		
縮尺	1:500	図面番号	1/1
会社名			
事業者名	徳島県南部総合県民局農林水産部<美波>		