
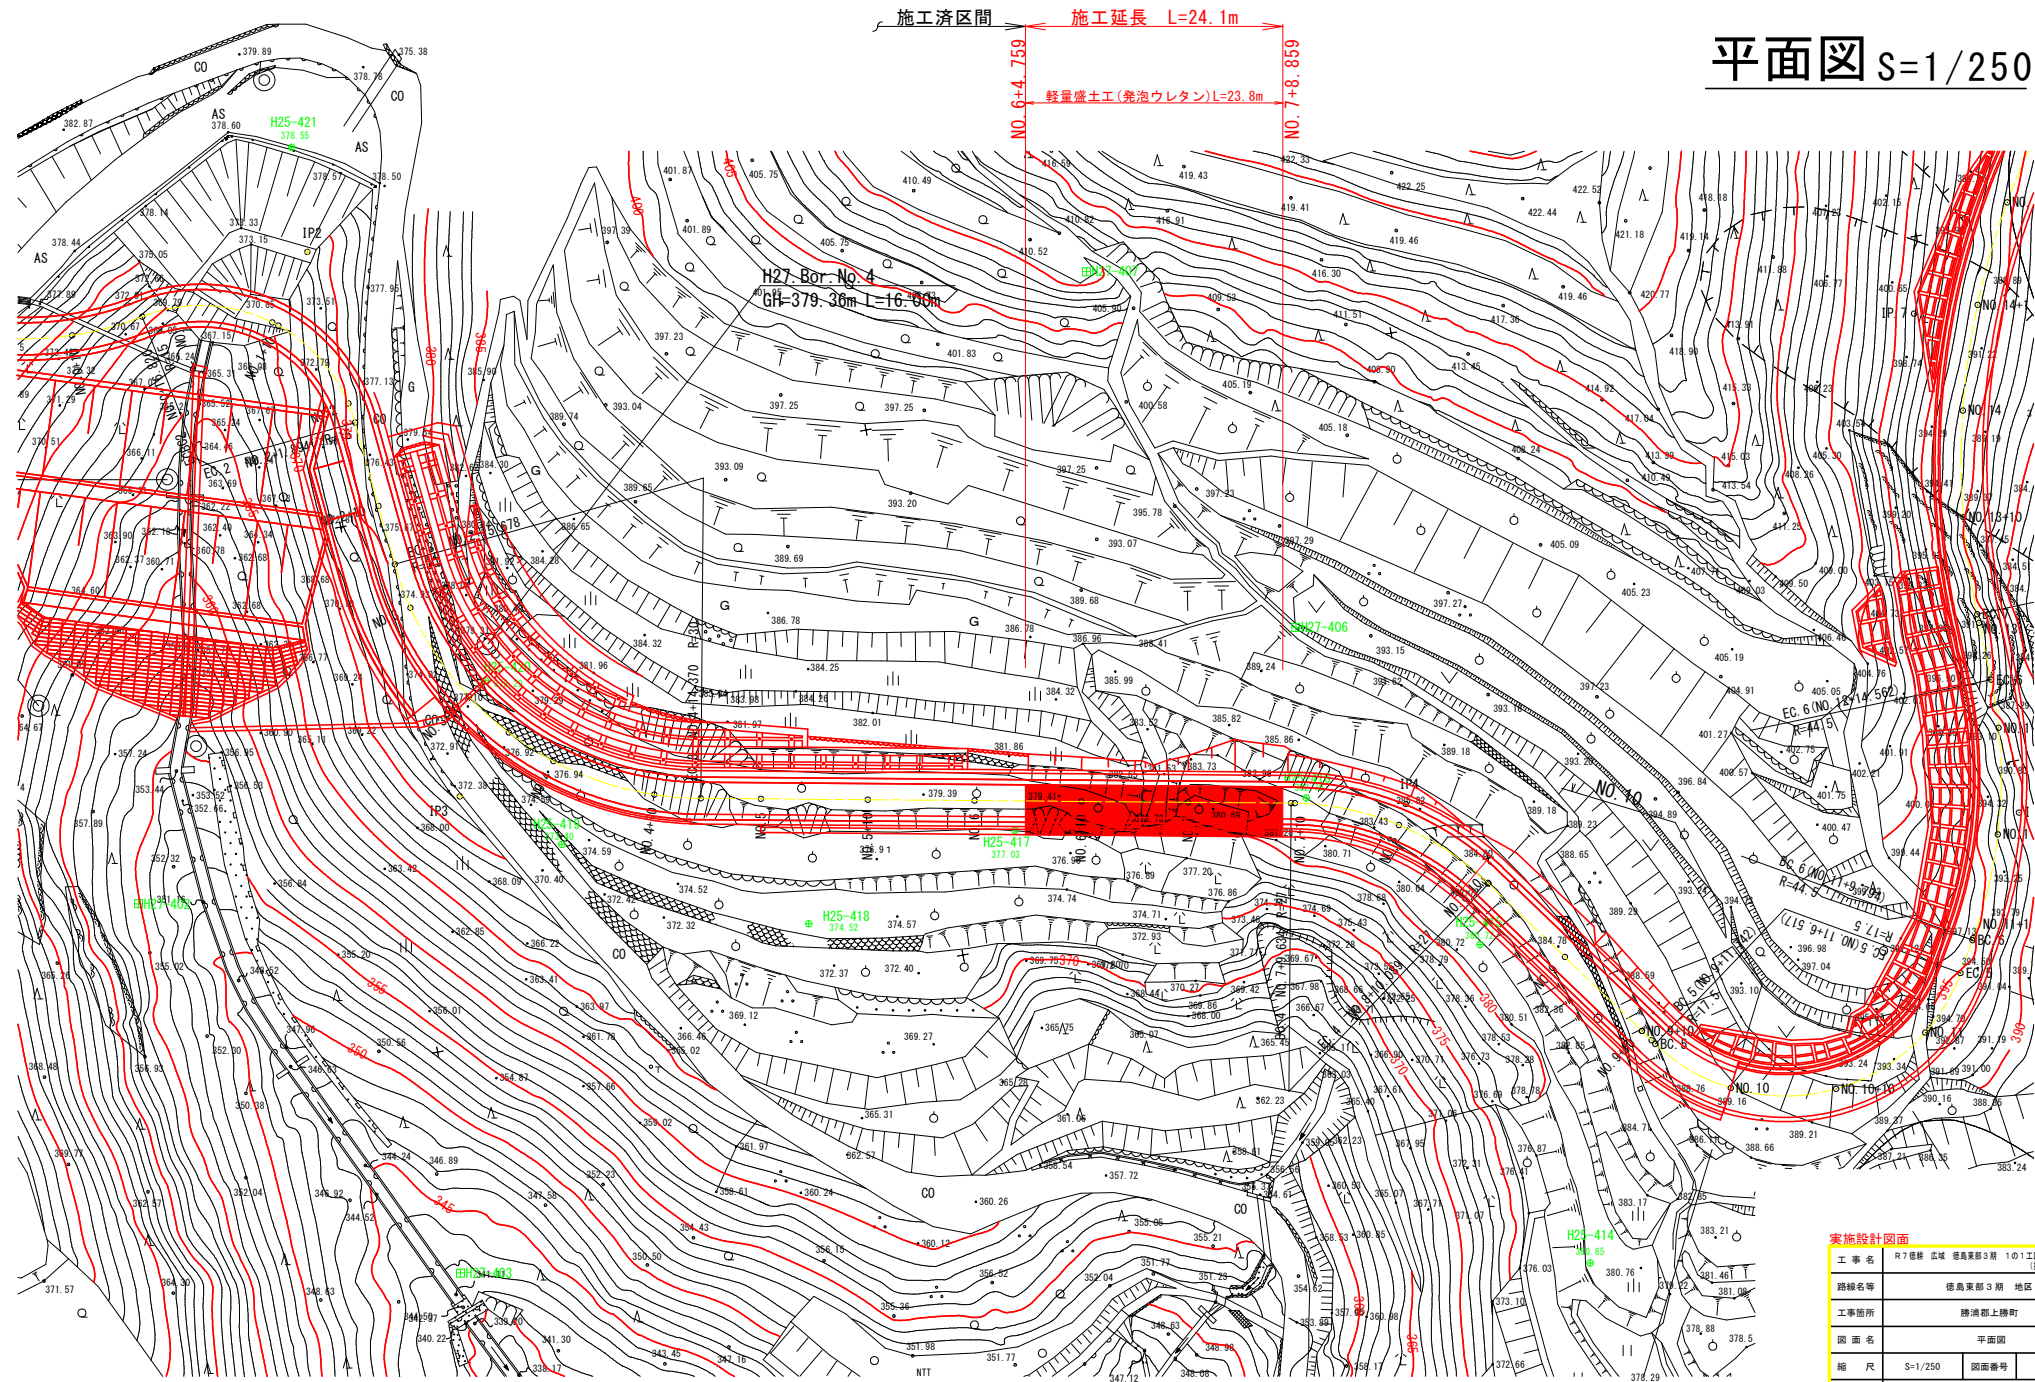


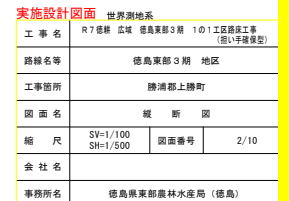

平面図 S=1/250

実施設計図面	
工事名	R7 徳島県 徳島県第3期 101 工区道路工事 (図1-平線型)
路線名等	徳島県第3期 地区
工事箇所	徳島県上野町
図面名	平面図
縮尺	S=1/250 図面番号 1/10
会社名	
事務所名	徳島県東部農林水産局 (徳島)

$$\begin{aligned} V &= 1 / 100 \\ H &= 1 / 500 \end{aligned}$$


起点側横断面図 (1)


Sc=1/100

(NO. 6+4.759参考)
NO. 6

名	名	左側	右側
掘削	オープンカット		
掘削	片切		1.4
盛土	路床	0.5m B ≥ 4.0m 2.5m ≤ B < 4.0m 1.0m ≤ B < 2.5m B < 1.0m	
盛土	路体	0.5m B ≥ 4.0m 2.5m ≤ B < 4.0m 1.0m ≤ B < 2.5m B < 1.0m	
床掘	土砂	⑧ ⑨	
埋戻	土砂	0.5m B ≥ 4.0m 2.5m ≤ B < 4.0m 1.0m ≤ B < 2.5m B < 1.0m	
取壊	コンクリート取壊し		
取壊	アスファルト取壊し		
舗装	表層		
舗装	上層路盤		
舗装	下層路盤		

(NO. 6+4.759参考)
NO. 6

GH=379.315
FH=379.930

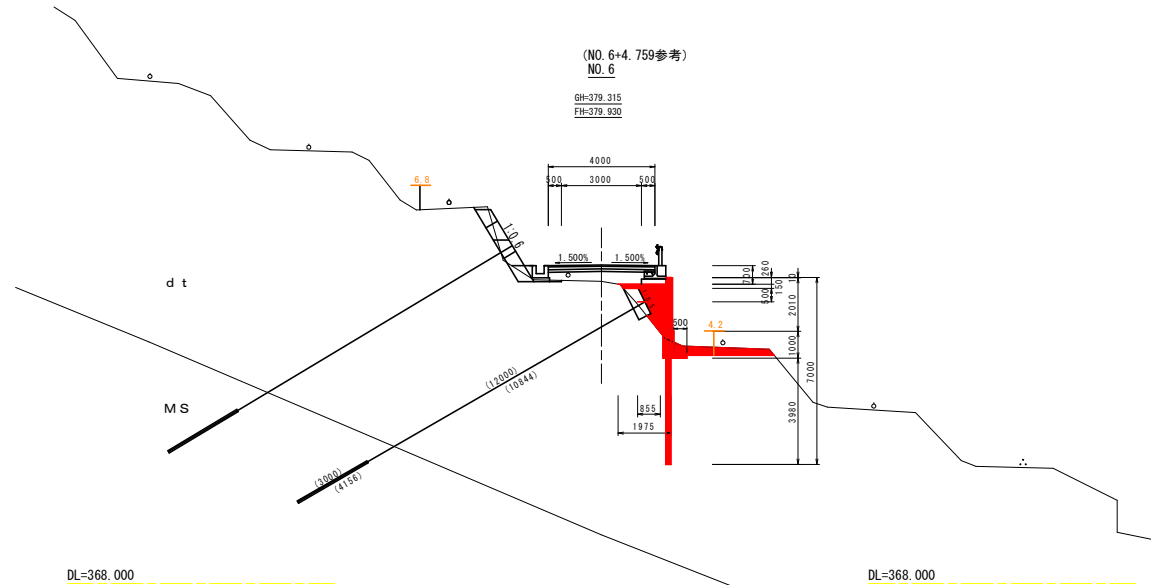


NO. 5

名	名	左側	右側
掘削	オープンカット		
掘削	片切		
盛土	路床	0.5m B ≥ 4.0m 2.5m ≤ B < 4.0m 1.0m ≤ B < 2.5m B < 1.0m	
盛土	路体	0.5m B ≥ 4.0m 2.5m ≤ B < 4.0m 1.0m ≤ B < 2.5m B < 1.0m	
床掘	土砂	⑧ ⑨	
埋戻	土砂	0.5m B ≥ 4.0m 2.5m ≤ B < 4.0m 1.0m ≤ B < 2.5m B < 1.0m	
取壊	コンクリート取壊し		
取壊	アスファルト取壊し		
舗装	表層		
舗装	上層路盤		
舗装	下層路盤		

NO. 5

GH=379.303
FH=377.530

H28 Bar. No. 1 (投影)
汎口標高GH=379.34m
掘削長L=13.0m

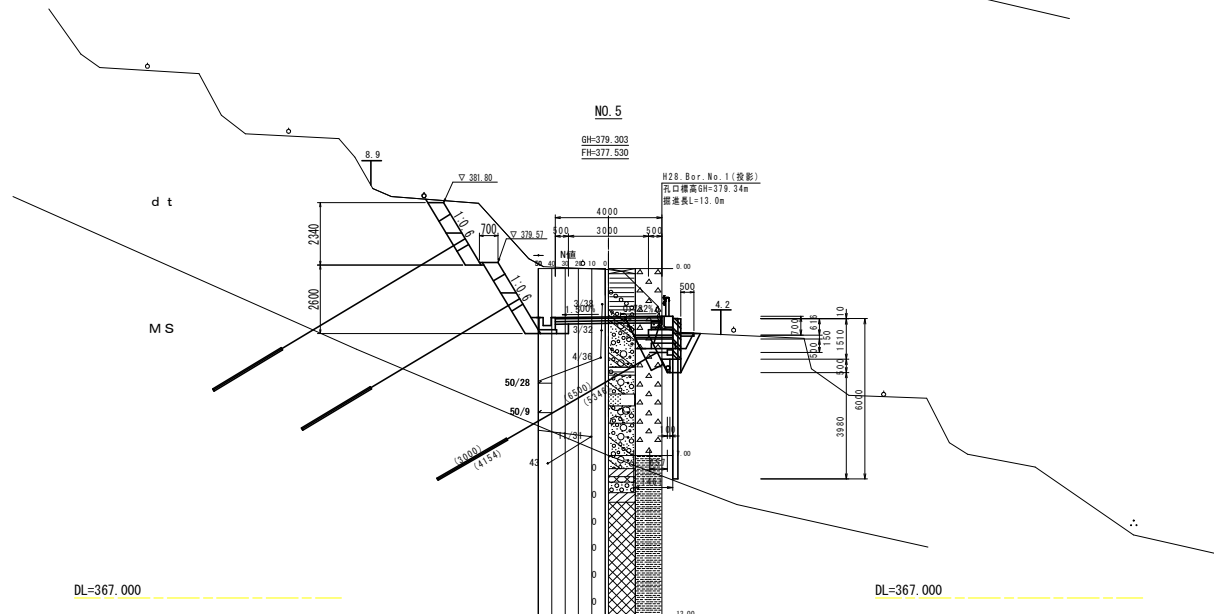

実施設計図面 No. 5~No. 6 (No. 6+4.759参考)


工事名	R7 徳島 広域 徳島東部3期 101 工区道路工事 (掘削・手掘り型)
路線名等	徳島東部3期 地区
工事箇所	徳島東部上郷町
図面名	起点側横断面図 (1)
縮尺	S=1/100 図面番号 3/10
会社名	
事務所名	徳島県東部農林水産局 (徳島)

起点側横断図 (2)

S=1/100

NO. 7				
工種	材料	名 称		左 側 右 側
		土 砂	軟 弱	
土 工	側 溝	オーバーカット	土 砂	
		片 切	土 砂	0.3
	路 床	軟 弱	土 砂	
		軟 弱	土 砂	
		軟 弱	土 砂	
		軟 弱	土 砂	
	路 体	軟 弱	土 砂	
		軟 弱	土 砂	
		軟 弱	土 砂	
		軟 弱	土 砂	
	床 盤	土 砂	①	
埋 戻	土 砂	軟 弱	土 砂	
		軟 弱	土 砂	
		軟 弱	土 砂	
		軟 弱	土 砂	
取 壊	コンクリート取壊し			
取 壊	アスファルト取壊し			
鋪 設	表 層			
鋪 設	上層路盤			
鋪 設	下層路盤			

NO. 7+10. 00				
工種	材料	名 称		左 側 右 側
		土 砂	軟 弱	
土 工	側 溝	オーバーカット	土 砂	
		片 切	土 砂	0.9
	路 床	軟 弱	土 砂	
		軟 弱	土 砂	
		軟 弱	土 砂	
		軟 弱	土 砂	
	路 体	軟 弱	土 砂	
		軟 弱	土 砂	
		軟 弱	土 砂	
		軟 弱	土 砂	
	床 盤	土 砂	①	
埋 戻	土 砂	軟 弱	土 砂	
		軟 弱	土 砂	
		軟 弱	土 砂	
		軟 弱	土 砂	
取 壊	コンクリート取壊し			
取 壊	アスファルト取壊し			
鋪 設	表 層			
鋪 設	上層路盤			
鋪 設	下層路盤			

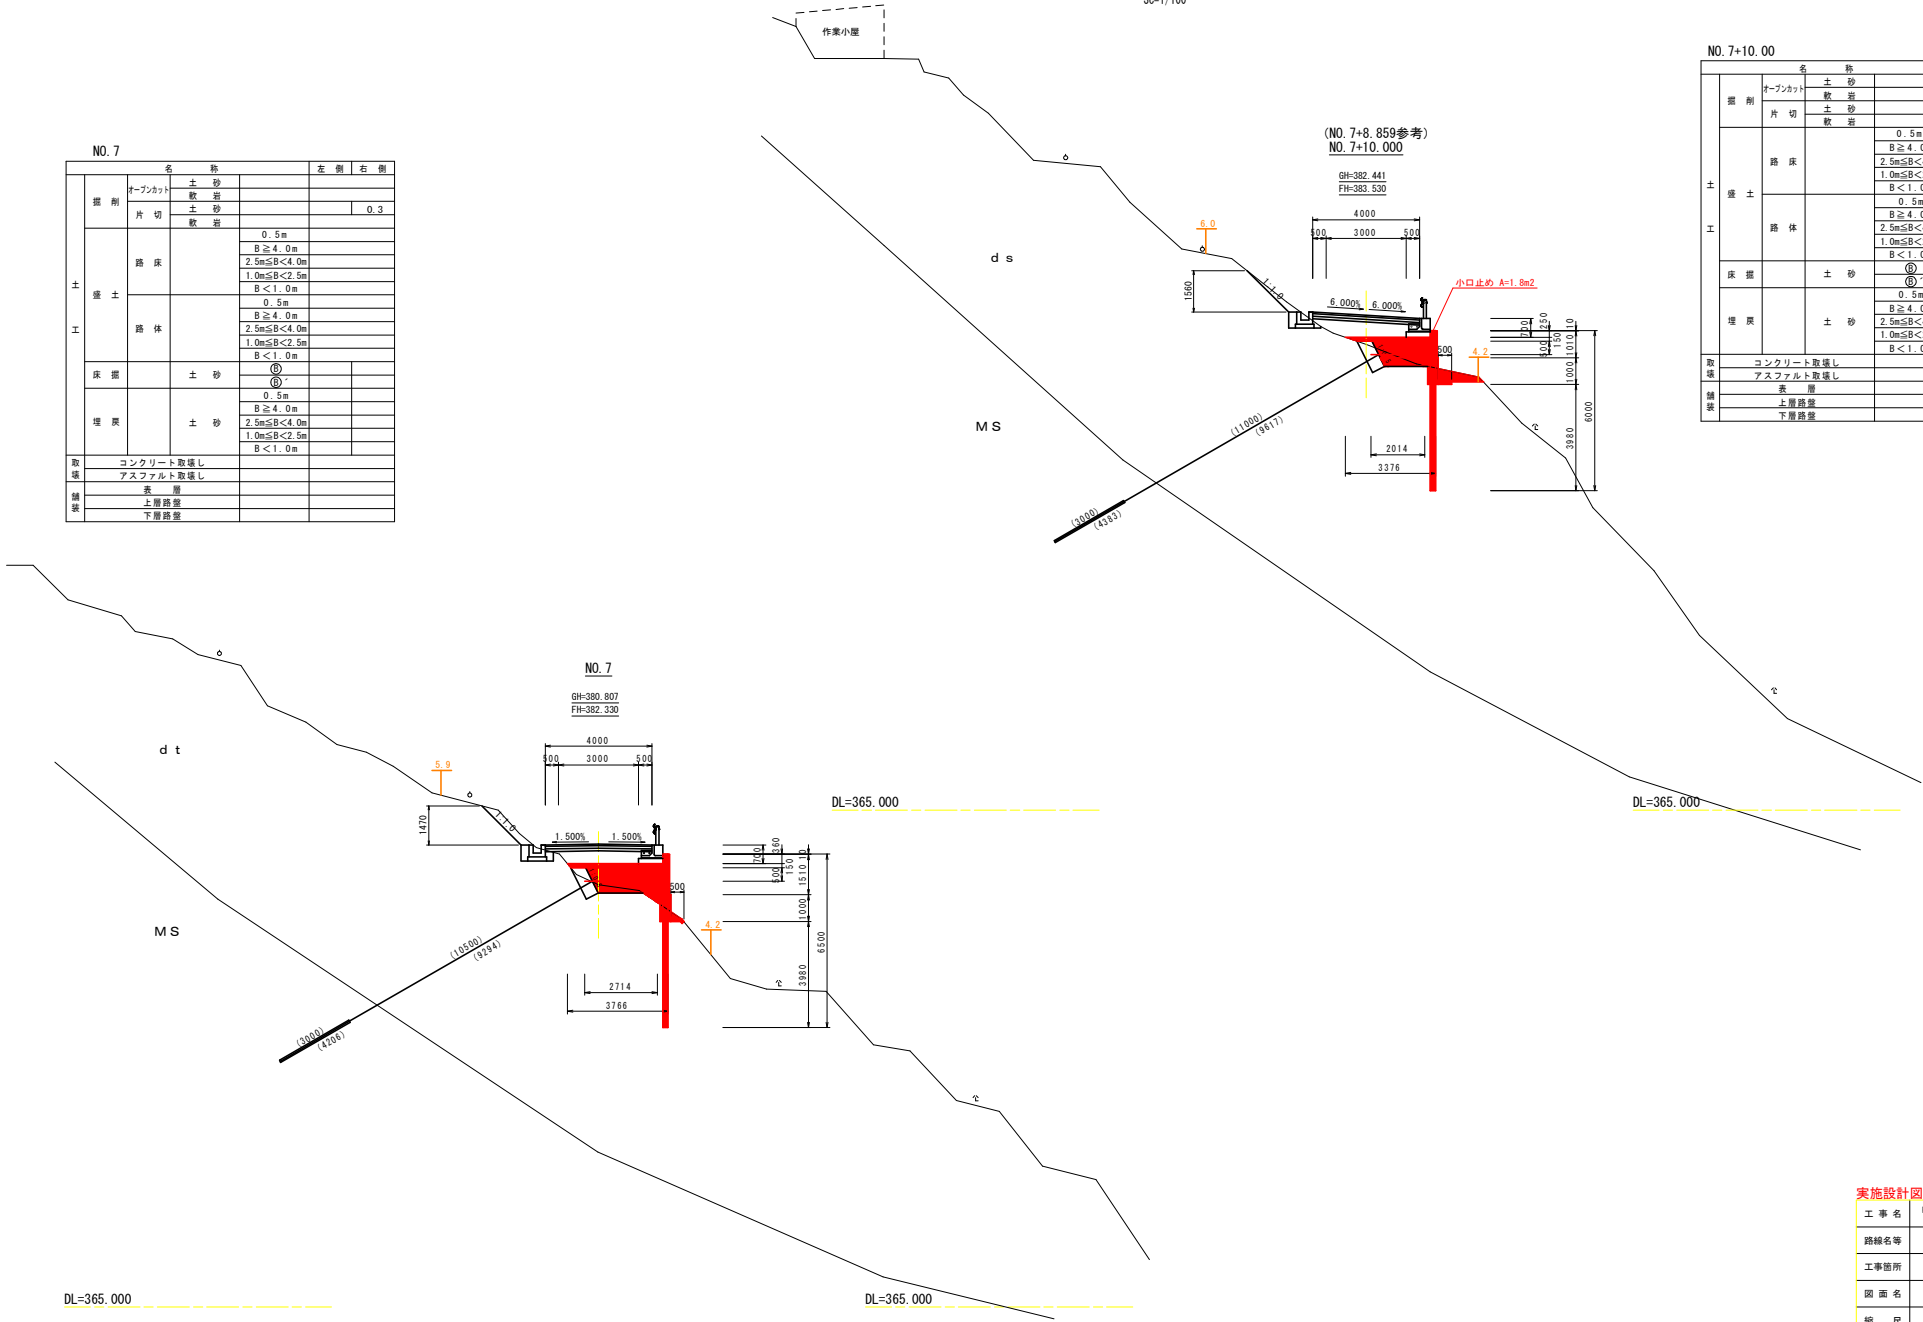


実施設計図面		No. 7~No. 7+10 (No. 7+8.859参考)	
工 事 名	R7 徳島 広域 徳島東部3期 101 工区道路工事 (旧い手塚集)	路 線 名 等	徳島東部3期 地区
工 事 場 所	徳島東部3期 地区	工 事 場 所	徳島東部3期 地区
図 面 名	起点側横断図 (2)	縮 尺	S=1/100 図面番号 4/10
会 社 名	徳島県東部農林水産局 (徳島)	事 務 所 名	徳島県東部農林水産局 (徳島)

終点側軽量盛土詳細図(2)

展開図(1)

壁面前面(谷側)より

S=1:100

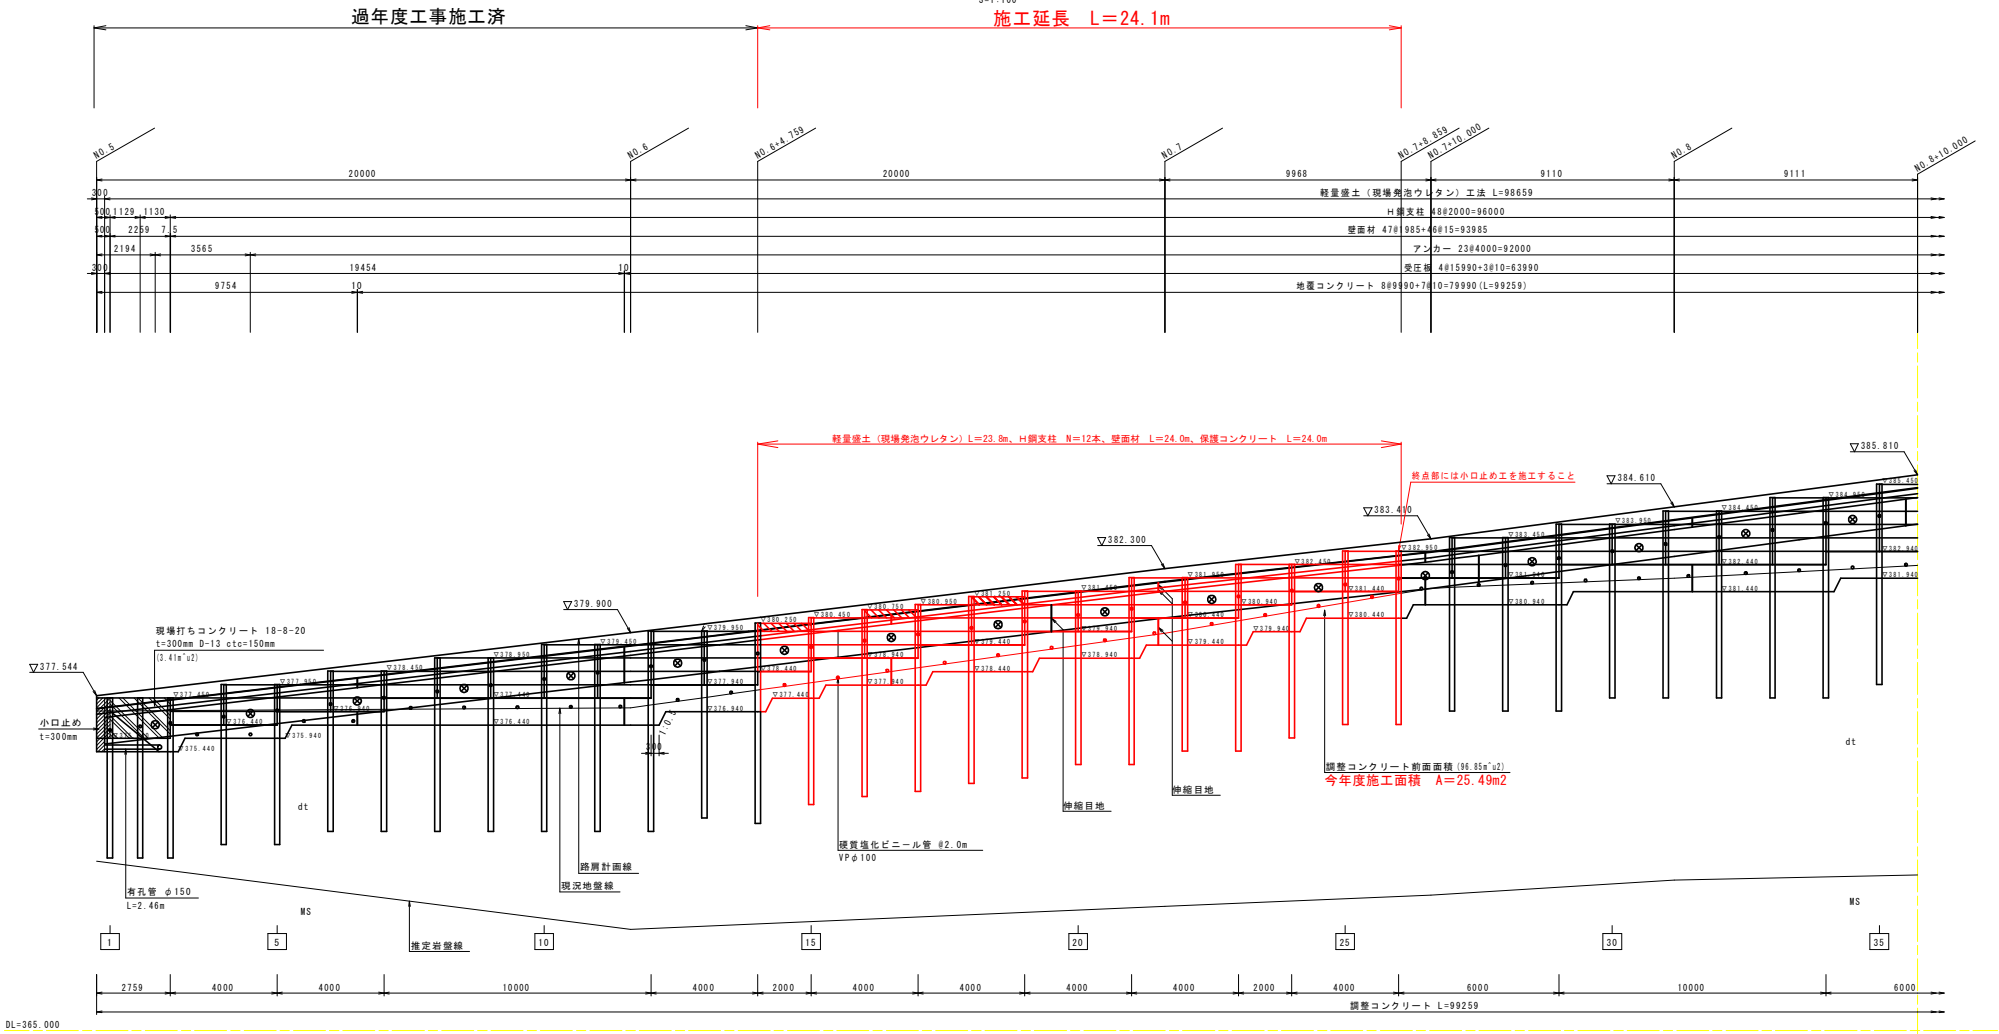

実施設計図面


工事名	R7 徳島県 広域 徳島東部3期 1の1 工区道路工事 (旧(平塚集型))		
路線名等	徳島東部3期 地区		
工事箇所	勝浦郡上勝町		
図面名	終点側軽量盛土詳細図(2)		
縮尺	S=1/100	図面番号	5/10
会社名			
事務所名	徳島県東部農林水産局(徳島)		

終点側軽量盛土詳細図(3)

展開図 (2)

壁面前面（谷側）より

S=1:100

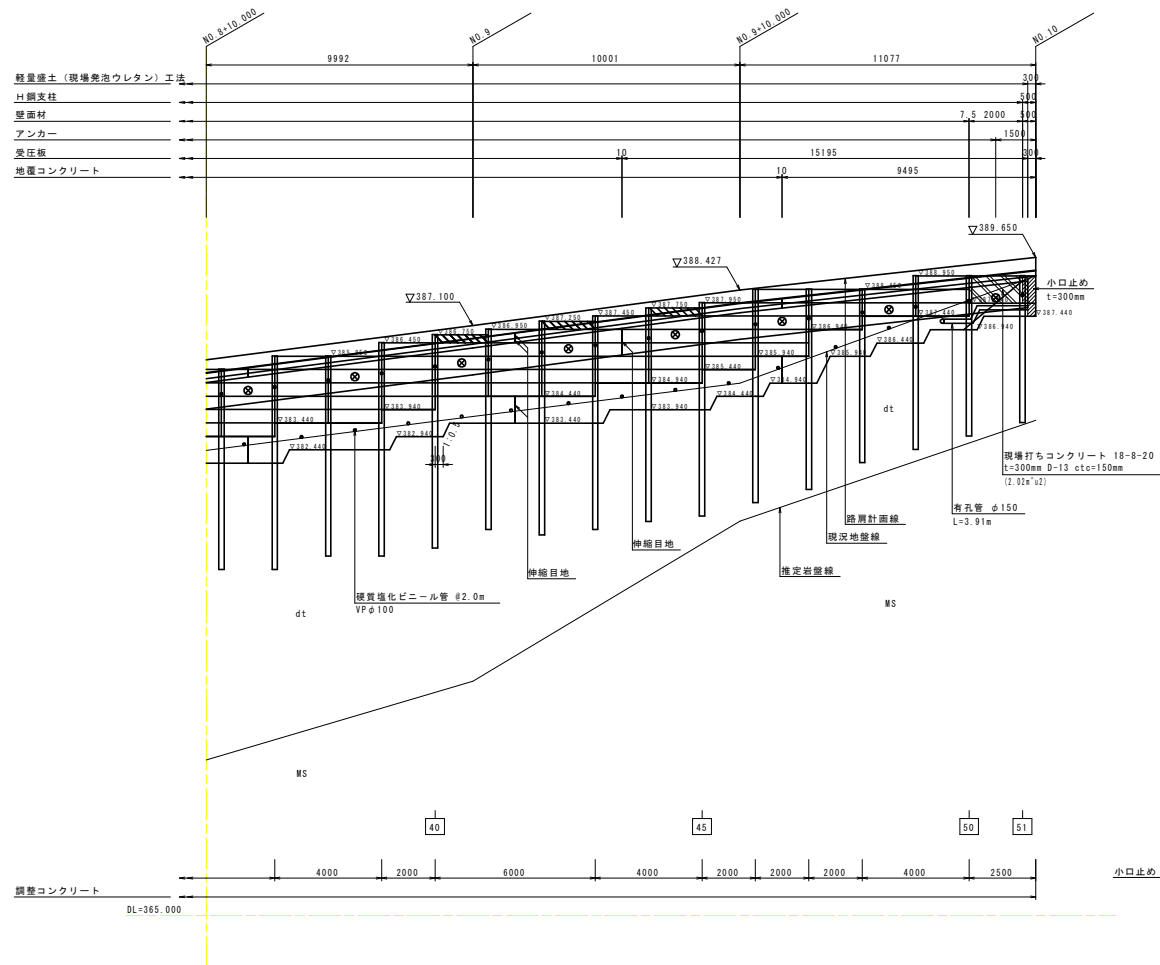

H 鋼支柱數量表

H 鋼NO.	H 鋼支柱タイプ	総長 (m)	根長 (m)		モルタル	H 鋼支柱中心座標	
			土砂			X	Y
1	H-200×200×8×12	6.000	3.98	0.38	102684.081	83784.72	
2	H-200×200×8×12	6.000	3.98	0.38	102685.190	83784.94	
3	H-200×200×8×12	6.000	3.98	0.38	102686.299	83785.15	
4	H-200×200×8×12	6.000	3.98	0.38	102688.263	83785.53	
5	H-200×200×8×12	6.000	3.98	0.38	102690.227	83785.91	
6	H-200×200×8×12	6.000	3.98	0.38	102692.191	83786.29	
7	H-200×200×8×12	6.000	3.98	0.38	102694.154	83786.67	
8	H-200×200×8×12	6.500	3.98	0.38	102696.118	83787.04	
9	H-200×200×8×12	6.500	3.98	0.38	102698.082	83774.42	
10	H-200×200×8×12	7.000	3.98	0.38	102700.046	83787.80	
11	H-200×200×8×12	7.000	3.98	0.38	102702.010	83788.18	
12	H-200×200×8×12	7.500	3.98	0.38	102703.973	83788.56	
13	H-200×200×8×12	7.000	3.98	0.38	102705.937	83788.94	
14	H-200×200×8×12	7.500	4.18	0.40	102707.901	83789.32	
15	H-200×200×8×12	7.000	3.98	0.38	102709.865	83789.70	
16	H-200×200×8×12	7.000	4.18	0.40	102711.828	83790.08	
17	H-200×200×8×12	7.000	3.98	0.38	102713.792	83790.45	
18	H-200×200×8×12	7.000	4.18	0.40	102715.756	83790.83	
19	H-200×200×8×12	7.000	3.98	0.38	102717.720	83791.21	
20	H-200×200×8×12	6.500	3.98	0.38	102719.684	83791.59	
21	H-200×200×8×12	7.000	3.98	0.38	102721.647	83791.97	
22	H-200×200×8×12	6.500	3.98	0.38	102723.611	83792.35	
23	H-200×200×8×12	7.000	3.98	0.38	102725.575	83792.73	
24	H-200×200×8×12	6.500	3.98	0.38	102727.539	83793.11	
25	H-200×200×8×12	6.500	3.98	0.38	102729.503	83793.49	
26	H-200×200×8×12	6.500	3.98	0.38	102731.466	83793.86	
27	H-200×200×8×12	6.500	3.98	0.38	102733.430	83794.27	
28	H-200×200×8×12	6.500	3.98	0.38	102735.393	83794.61	
29	H-200×200×8×12	7.000	3.98	0.38	102737.357	83795.51	
30	H-200×200×8×12	6.500	3.98	0.38	102739.320	83796.36	

H鋼支柱數量表


H鋼No.	H鋼支柱タイプ	総長 (m)	土 壌		モルタル		X 座 標		Y 座 標
			埋 土	土 質			X	Y	
31	H-200×200×8×12	7.000	3.98	0.38	102740.730	83797.353			
32	H-200×200×8×12	7.000	3.98	0.38	102742.371	83798.481			
33	H-200×200×8×12	7.500	3.98	0.38	102743.915	83799.738			
34	H-200×200×8×12	7.500	3.98	0.38	102745.352	83801.117			
35	H-200×200×8×12	7.500	3.98	0.38	102746.672	83802.608			
36	H-200×200×8×12	7.500	3.98	0.38	102747.872	83804.200			
37	H-200×200×8×12	8.000	3.98	0.38	102749.038	83805.825			
38	H-200×200×8×12	7.500	3.98	0.38	102750.204	83807.449			
39	H-200×200×8×12	8.000	3.98	0.38	102751.371	83809.074			
40	H-200×200×8×12	8.000	4.18	0.40	102752.537	83810.699			
41	H-200×200×8×12	7.500	3.98	0.38	102753.703	83812.323			
42	H-200×200×8×12	8.000	4.18	0.40	102754.869	83813.948			
43	H-200×200×8×12	8.000	3.98	0.38	102756.036	83815.573			
44	H-200×200×8×12	8.000	4.18	0.40	102757.202	83817.198			
45	H-200×200×8×12	8.000	3.98	0.38	102758.368	83818.822			
46	H-200×200×8×12	8.000	3.98	0.38	102759.535	83820.447			
47	H-200×200×8×12	7.500	3.98	0.38	102760.737	83822.053			
48	H-200×200×8×12	6.500	3.98	0.38	102762.074	83823.551			
49	H-200×200×8×12	6.500	3.98	0.38	102763.543	83824.921			
50	H-200×200×8×12	6.000	3.98	0.38	102765.130	83826.151			
51	H-200×200×8×12	5.500	3.98	0.38	102766.823	83827.232			
計	(51本)	354.000	204.18	19.50					

壁面材数量表


壁面材タイプ	枚数	面積 (m2)
500×1885 × 60	167	165.75
300×1885 × 60	6	3.57
計	173	169.32

- : タイロッド
 ⊗ : アンカー
 : 壁面材 (h=300mm)

小口止め参考図

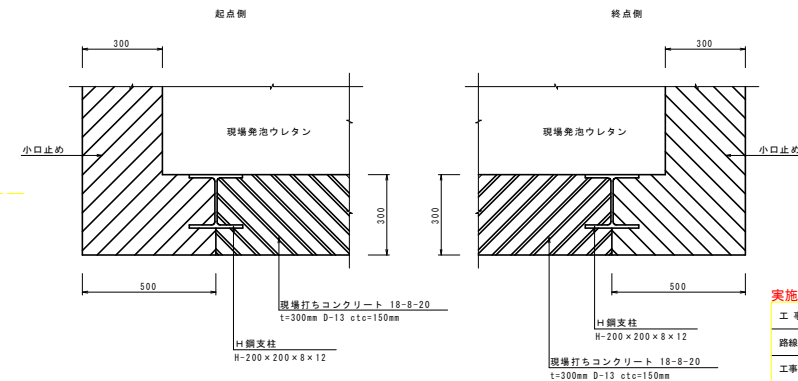 $S=1:10$ 

H杭打設 S=1/20


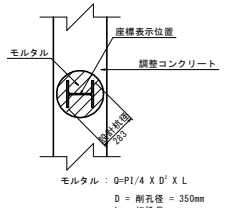


実施設計図面

工 事 名	R7 豊根 広域 徳島東部3期 1の1 工事路線工事 (単行半環状型)		
路線名等	徳島東部3期 地区		
工事箇所	勝浦道上勝町		
図 面 名	終点側軽度変圧詳細図(3)		
縮 尺	S=1/100	図面番号	6/10
会 社 名			
事務所名	徳島県東部農林水産局 (徳島)		

終点側軽量盛土詳細図(4)


壁面材取り付け詳細図

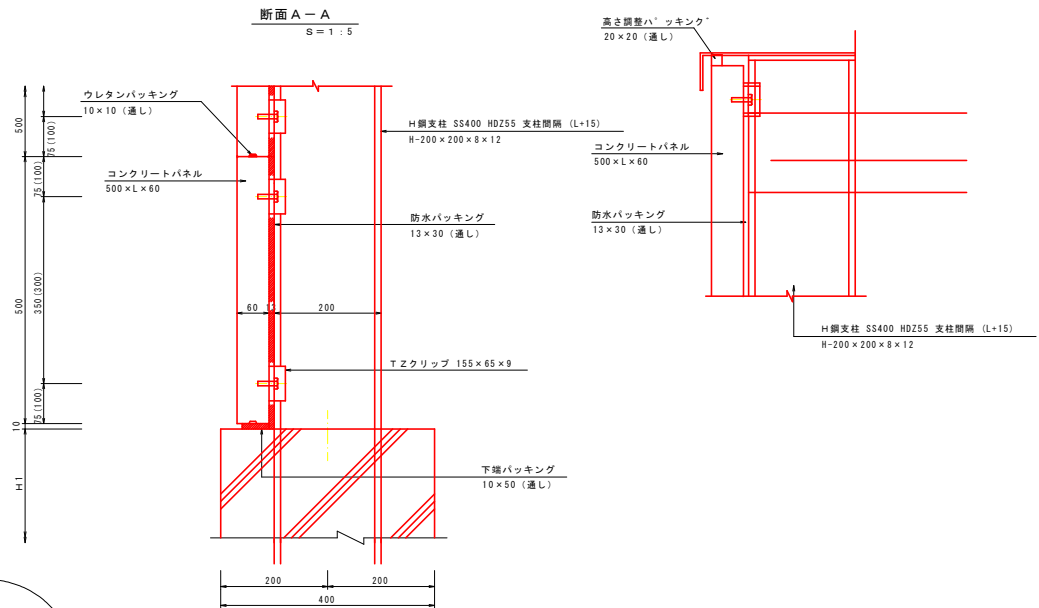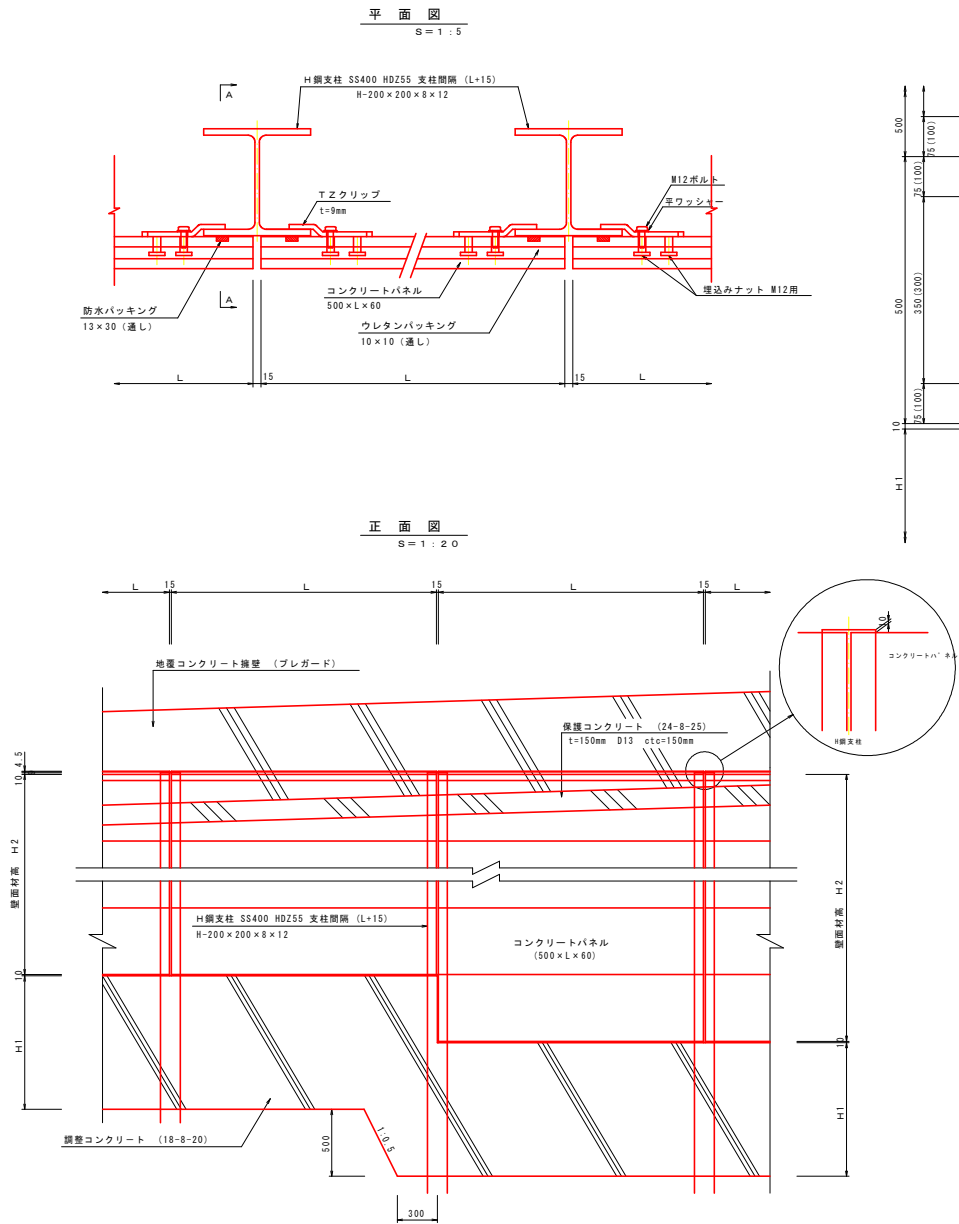


工事名	R7 徳島県 徳島県第3期 101 工区道路工事 (旧い手塚集約)		
路線名等	徳島県第3期 地区		
工事箇所	勝浦郡上勝町		
図面名	終点側軽量盛土詳細図(4)		
縮尺	S=1/5, 1/20	図面番号	7/10
会社名			
事務所名	徳島県東部農林水産局 (徳島)		

終点側軽量盛土詳細図(5)


天端部壁面材取り付け詳細図

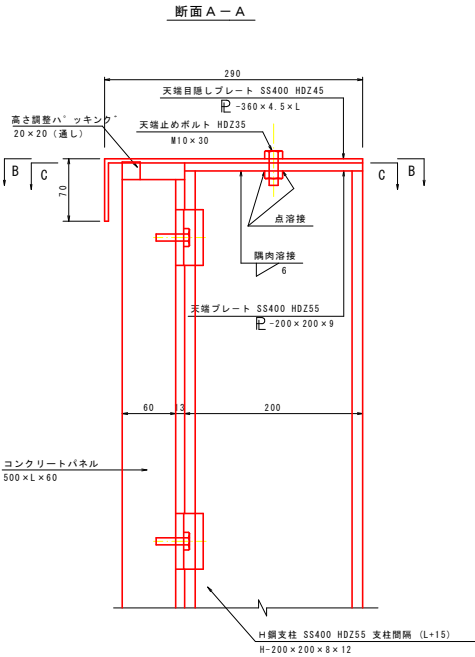


断面 B-B

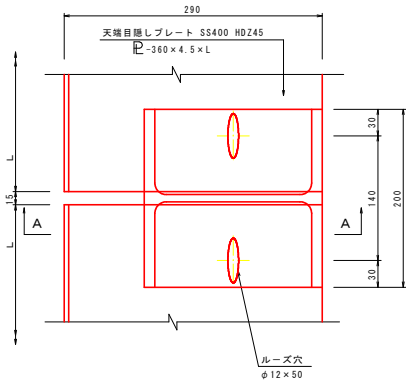


段差部切込詳細図
断面 B-B

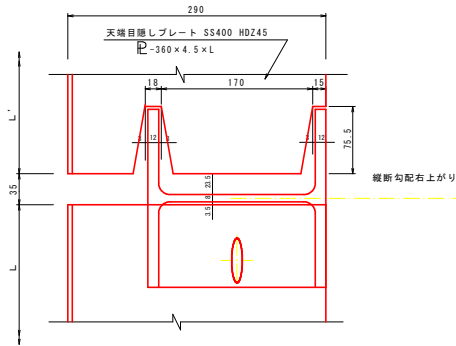


断面 C-C

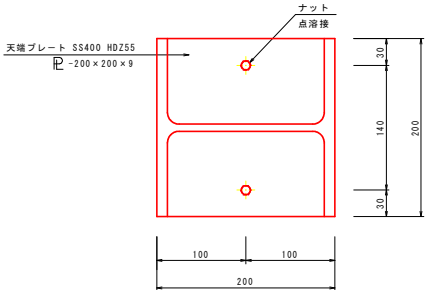

天端目隠しプレート詳細図

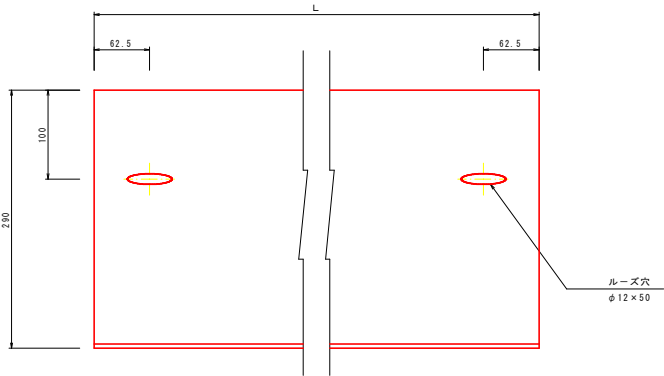


天端目隠しプレート詳細図
段差部切込詳細図

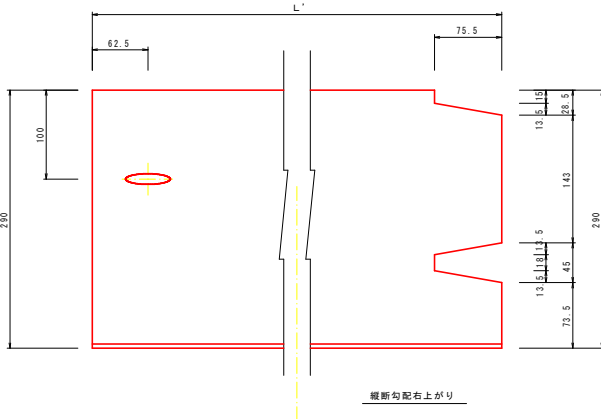


H鋼支柱・保護コンクリート取り付け詳細図

断面詳細

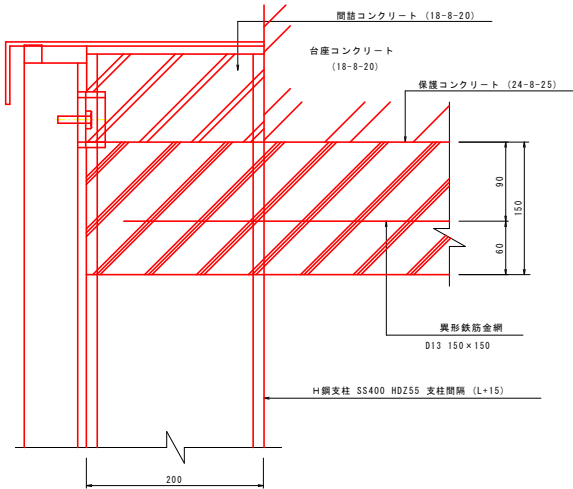

平面詳細

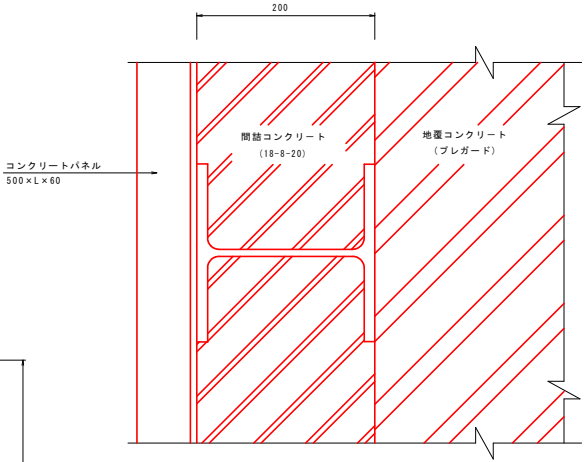


実施設計図面

工 事 名	R7 徳島 徳島東部3期 1の1 工区道路工事 (旧い手塚集約)		
路線名等	徳島東部3期 地区		
工事箇所	勝浦郡上勝町		
図 面 名	終点側軽量盛土詳細図(5)		
縮 尺	S=1/3	図面番号	8/10
会 社 名			
事務所名	徳島県東部農林水産局 (徳島)		

終点側軽量盛土詳細図(6)

タイロッド詳細図

S=1:10

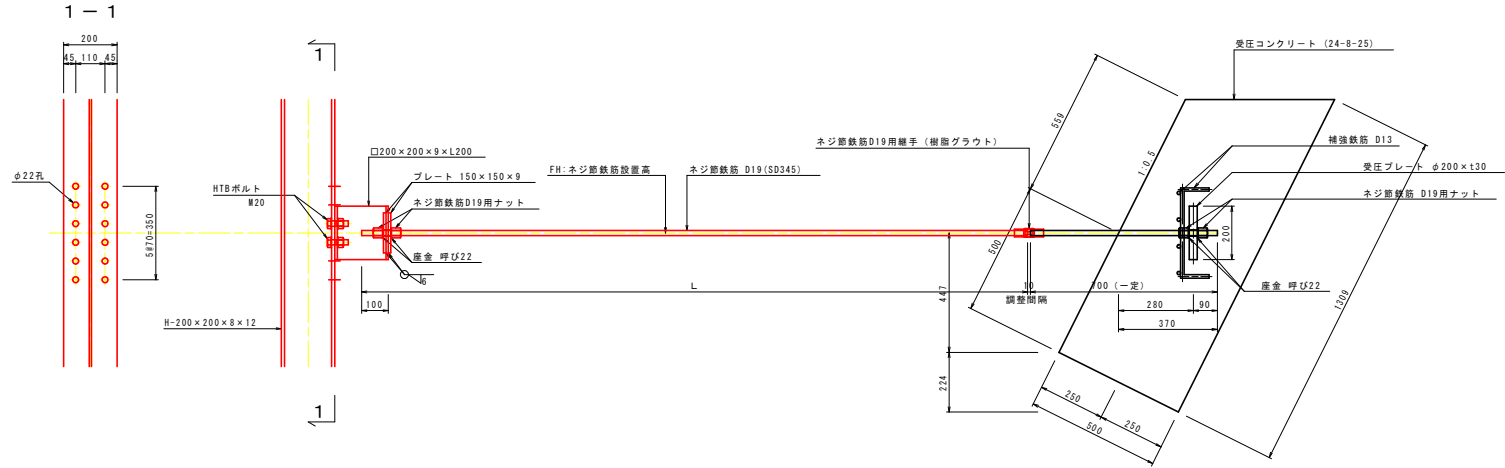


柱部連結金具詳細図

S=1:5

1-□200×200×9×L200 (SS400)

正面図

断面図

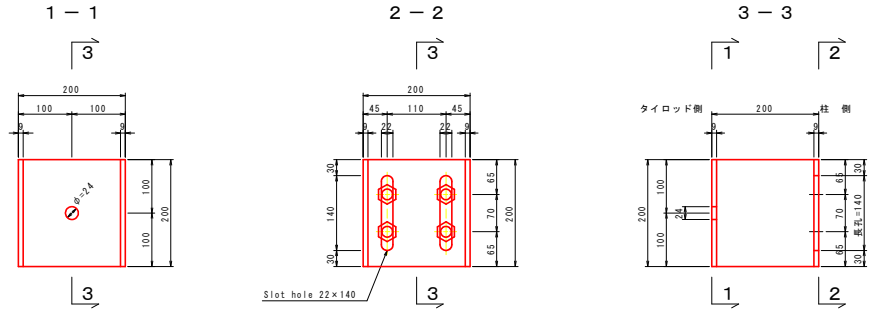


ネジ節鉄筋間連結具詳細図


S=1:5

ネジ節鉄筋用継手

1-D19用 (樹脂グラウト)

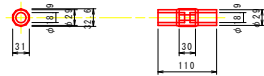


ハイテンションボルト

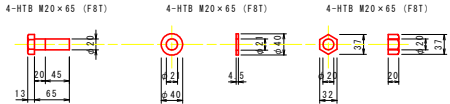


プレート

2-PL 150×150×9 (SS400)

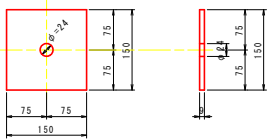


平座金

2-呼び22 (SS400)

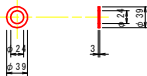

ネジ節鉄筋用ナット

2-D19用

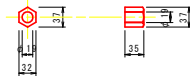


実施設計図面

工事名	R7 徳島 広域 徳島東部3期 1の1 区画道路工事 (掘削手掘り型)		
路線名等	徳島東部3期 地区		
工事箇所	勝浦郡上勝町		
図面名	終点側軽量盛土詳細図(6)		
縮尺	S=1/5, 1/10	図面番号	9/10
会社名			
事務所名	徳島県東部農林水産局 (徳島)		

終点側軽量盛土詳細図(8)
コンクリートパネル構造図
 (外付け用)

背面構造図


(山側から見た図面)

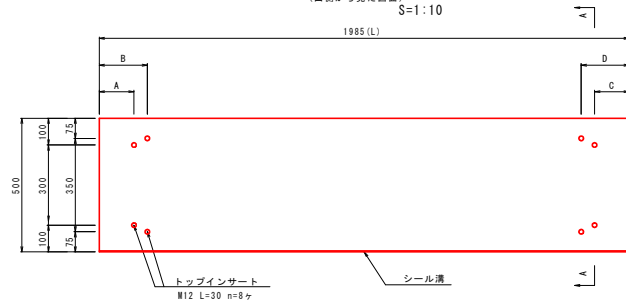


壁面材寸法表

壁面材タイプ		A	B	C	D	L	枚数
	500×185 ×60	130	180	130	180	1985	167
	300×185 ×60	130	180	130	180	1985	6


A-A 断面構造図
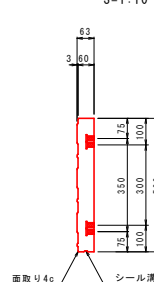
$$S=1:10$$


模様の詳細図

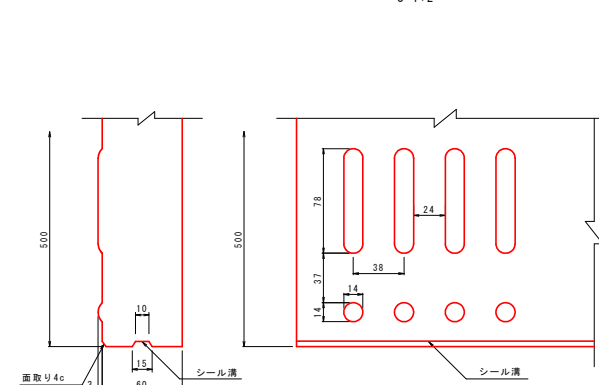
$$S=1:2$$


B-B側面構造図

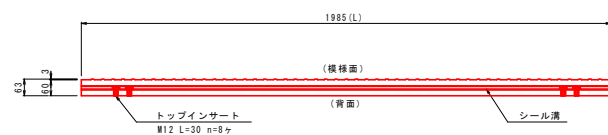
$$S=1:10$$


正面構造図

S=1:10

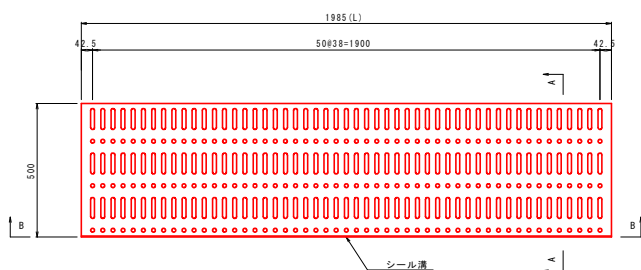

取付詳細図
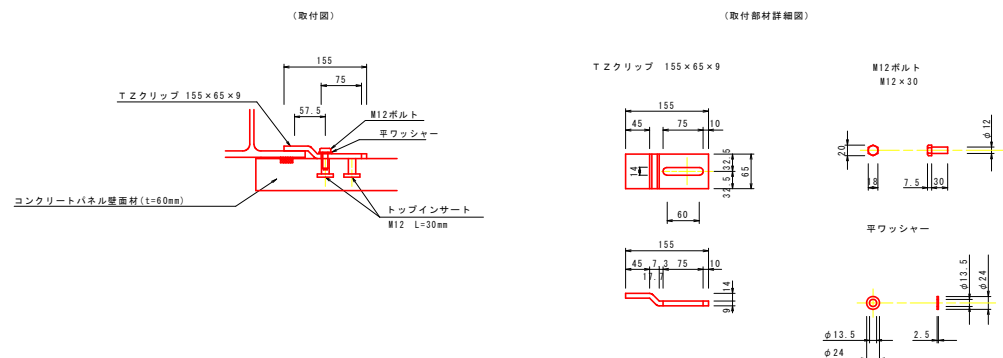
$$S=1:5$$


実施設計図面

工 事 名	R7 彦根 広域 徳島東部3期 1の1 工区路点工事 (国1手続型)		
路線名等	徳島東部3期 地区		
工事箇所	勝浦郡上勝町		
図 面 名	終点側軽量土詳細図(8)		
縮 尺	S=1/2, 1/5, 1/10	図面番号	10/10
会 社 名			
事務所名	徳島県東部農林水産局 (徳島)		

- 注意 1. 背面構造図は、山側（発泡ウレタン側）から見た図面である。
2. 面取りを付ける場合は、模様面側の長さ方向に4cとする。
3. 背面側に、製造（脱型）用インサートが付く場合がある。