

平面図 S=1:1000
(久保左岸地すべり Aブロック)

祖谷川


工事箇所: 三好市東祖谷久保(第2分割)

工 事 名	R7三土 久保左岸地すべり 三・東祖谷久保地下水排除工事(2)(担い手確保型)
路線名等	久保左岸地すべり防止区域
工事箇所	三好市東祖谷久保(第2分割)
図 面 名	平面図
縮 尺	図示 図面番号 1 / 4
会 社 名	
事業者名	徳島県西部総合県民局農土整備部<三好>

実施設計図面			
工 事 名	R7三土 久保左岸地すべり 三・東祖谷久保 地下水排除工事（2）（担い手確保型）		
路線等名	久保左岸地すべり防止区域		
工事箇所	三所市東祖谷久保（第2分割）		
図 面 名	平面図		
縮 尺	図示	図面番号	1 / 4
会 社 名			
事業者名	徳島県西部総合県民局泉土整備部<三>		

地すべり地質の区分（藤原明敏による）			
区分	名称	ボーリングコアの形状・色調	構成地質および性状
dt	崩積土	土砂状 褐色系	いわゆる広義の崩積土にて、雑混じりローム、雑混じり粘土、および硬質粘土・擾乱粘土などの褐色部、色調は褐色を主色調とする。旧期の崩積土はDt、岩盤中における粘土状の擾乱部はDe、細片～破片状の擾乱部はDr（Disturbed rock）で表示する。
W ₁	強風化岩	土砂状 原岩色系	原岩色系統の粘土・硬質粘土ならびにシルト、および未固結の砂状を呈するもので、粘性土類については「岩組織」を残存し、砂質土の場合は同一の構成土質であることを原則とする。この場合、仮に色調が褐色系である場合はW ₁ 'で表示する。
W ₂	風化破砕岩	細片～破片状 原岩色系	原岩色系統の細片～破片状コア（中・古生層）、あるいはやや締まった棒状コア（第三紀層）として採取されるもので、地表踏査ではCracky rock（亀裂に富む岩）、あるいは軟質基盤岩として観察される。この場合、仮に色調が褐色系である場合はW ₂ 'で表示する。
W ₃	弱風化岩	円板状～塊状 原岩色系	原岩色系統の円板片～塊状コア（中・古生層）、あるいはよく締まった棒状コア（第三紀層）として採取されるもので、地表踏査では新鮮な基盤岩として観察される。この場合も褐色系のものはW ₃ 'で表示する。
Rf	基盤岩	棒状（完全コア） 原岩色系	新鮮な基盤岩にて、岩質のいずれを問わず棒状（完全コア）として採取され、全般的に硬質なもの。



断面図 S=1:300

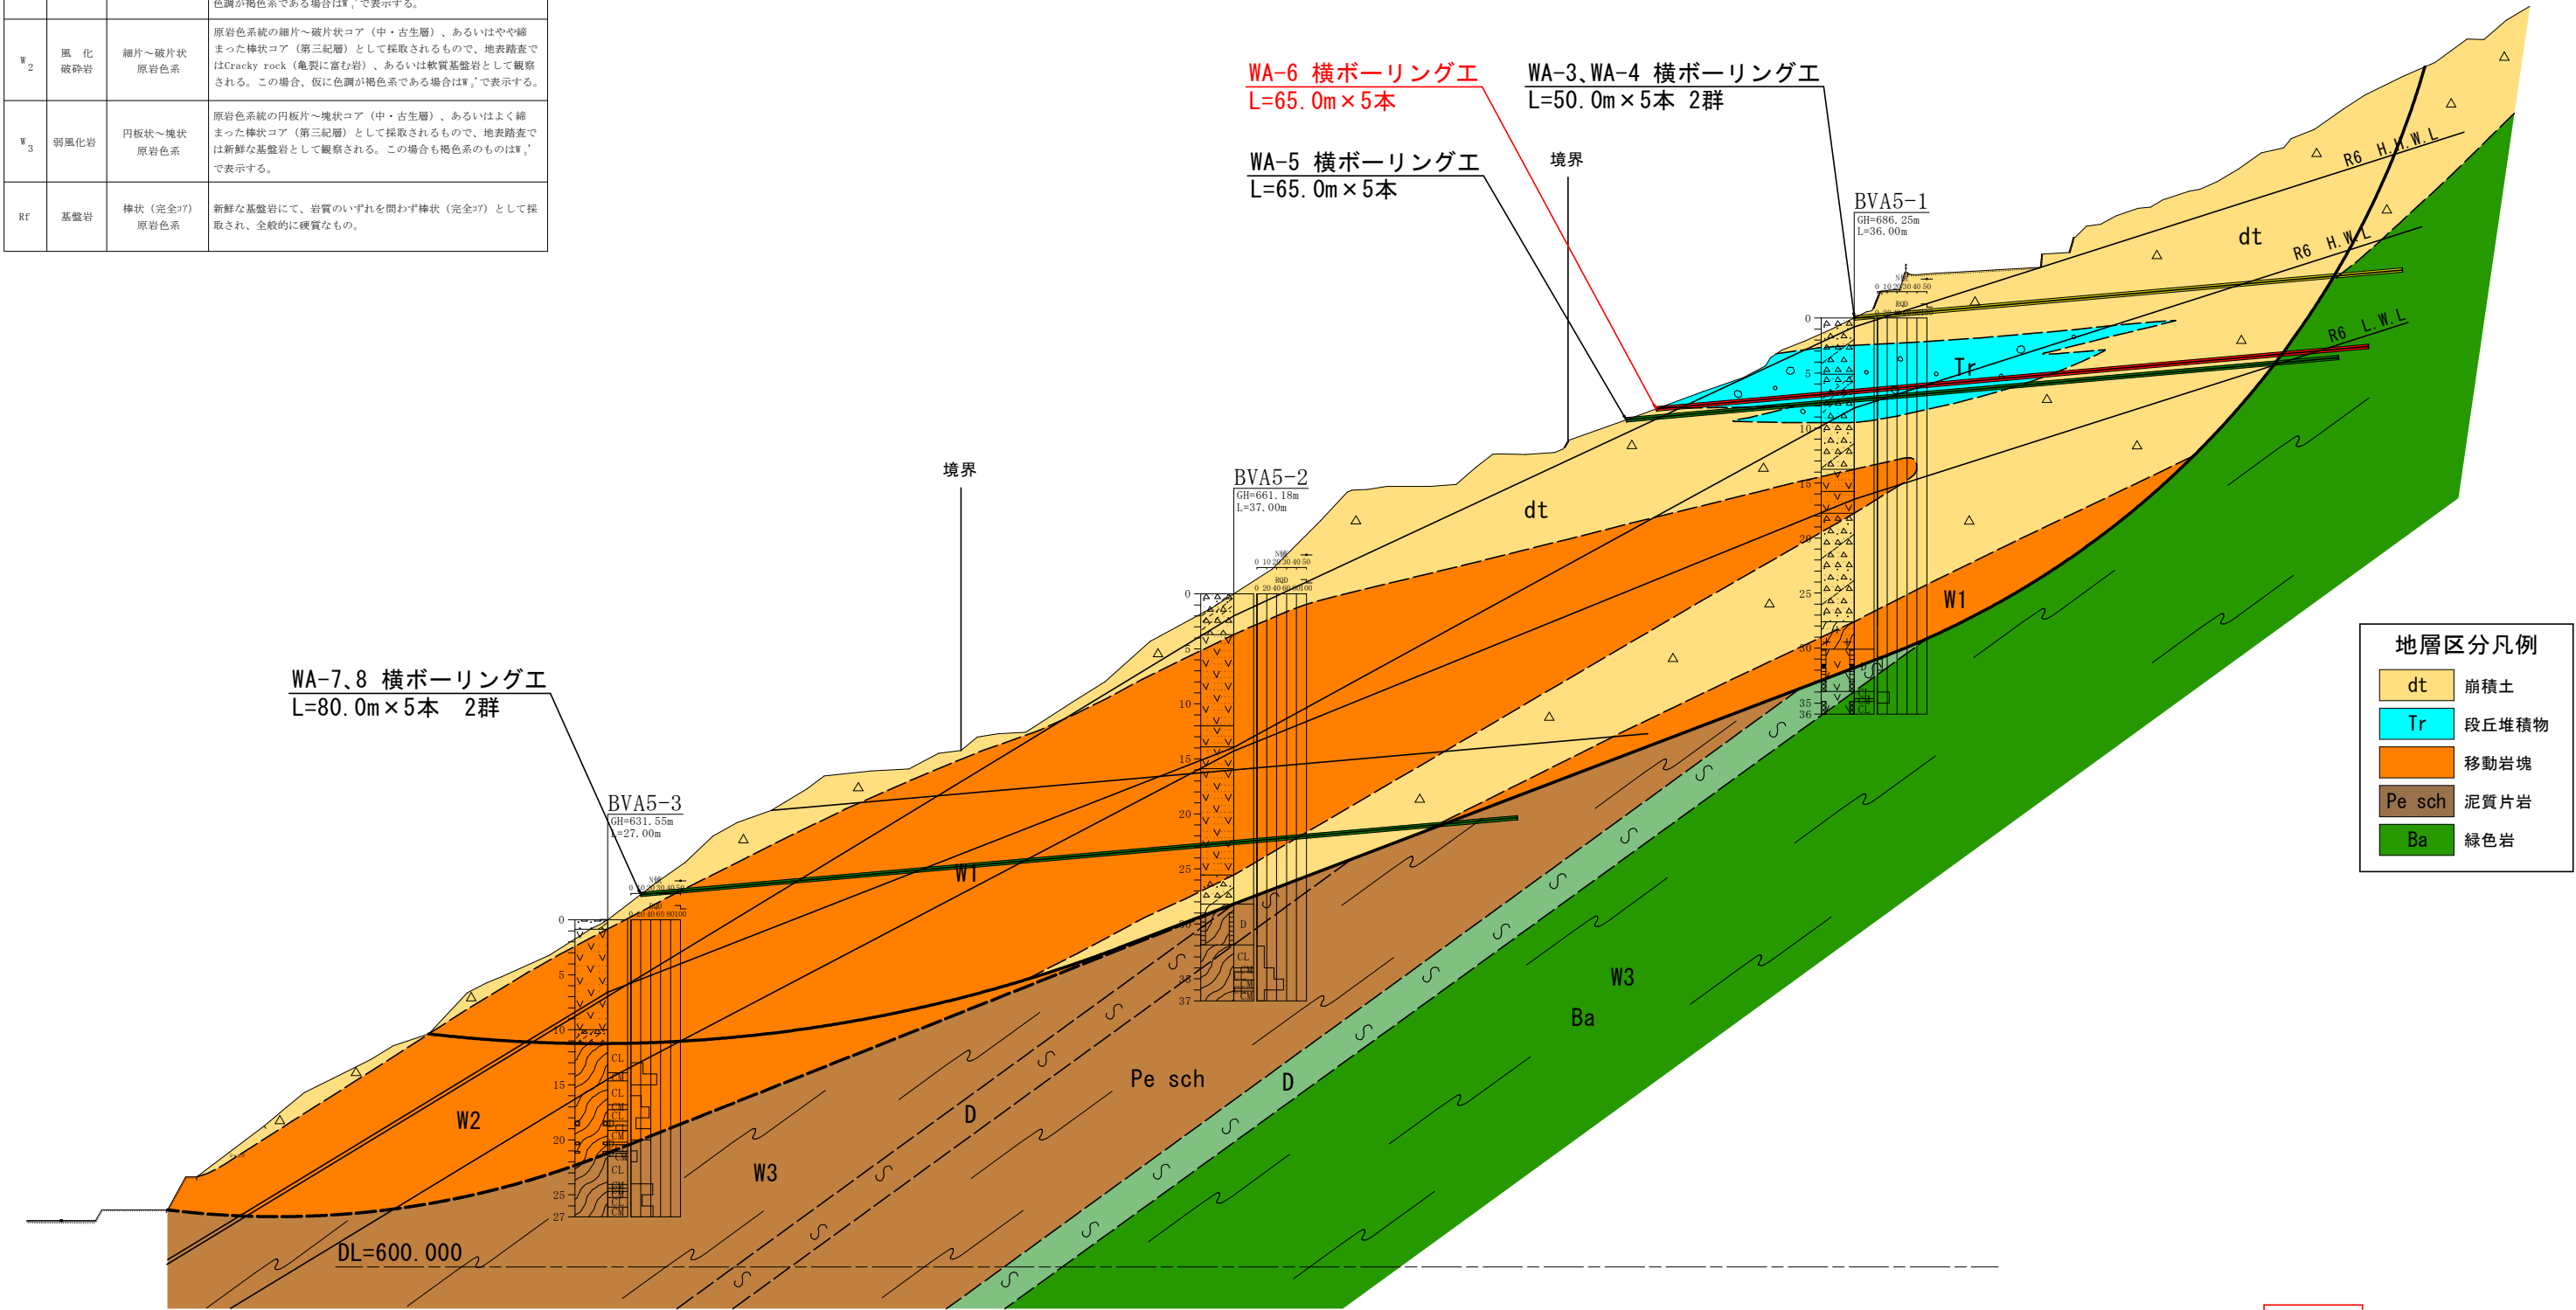


地層区分凡例	
dt	崩積土
Tr	段丘堆積物
W1	移動岩塊
Pe sch	泥質片岩
Ba	緑色岩

実施設計図面			
工事名	R7三土 久保左岸地すべり 三・東祖谷久保地下水排除工事（2）（担い手確保型）		
路線名等	久保左岸地すべり防止区域		
工事箇所	三好市東祖谷久保（第2分割）		
図面名	断面図		
縮尺	図示	図面番号	2 / 4
会社名			
事業者名	徳島県西部総合県民局県土整備部<三好>		



横ボーリング工構造図-詳細図

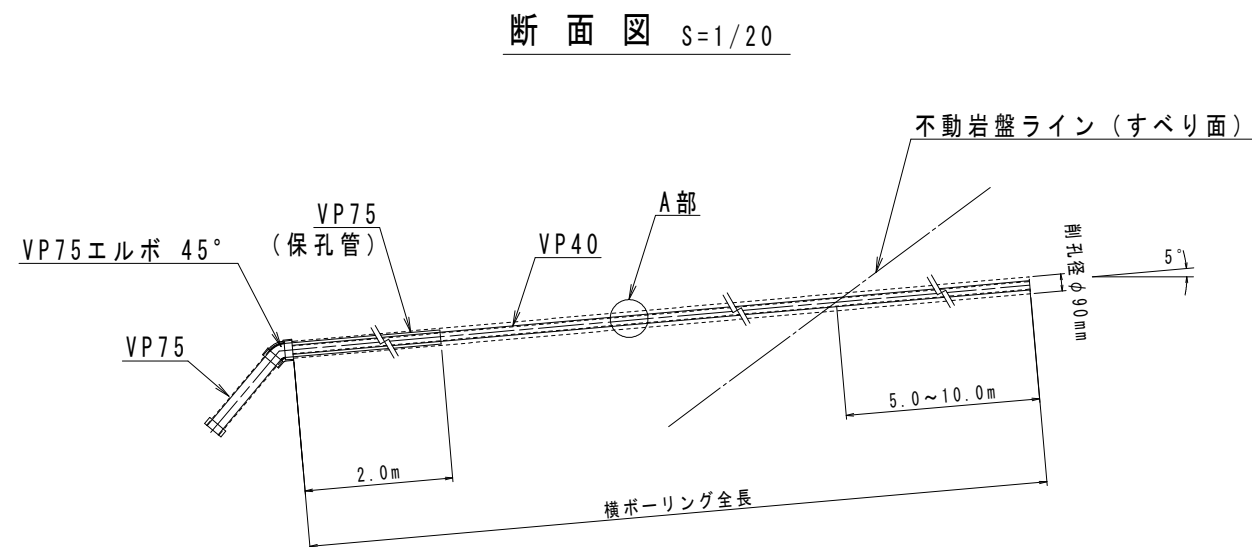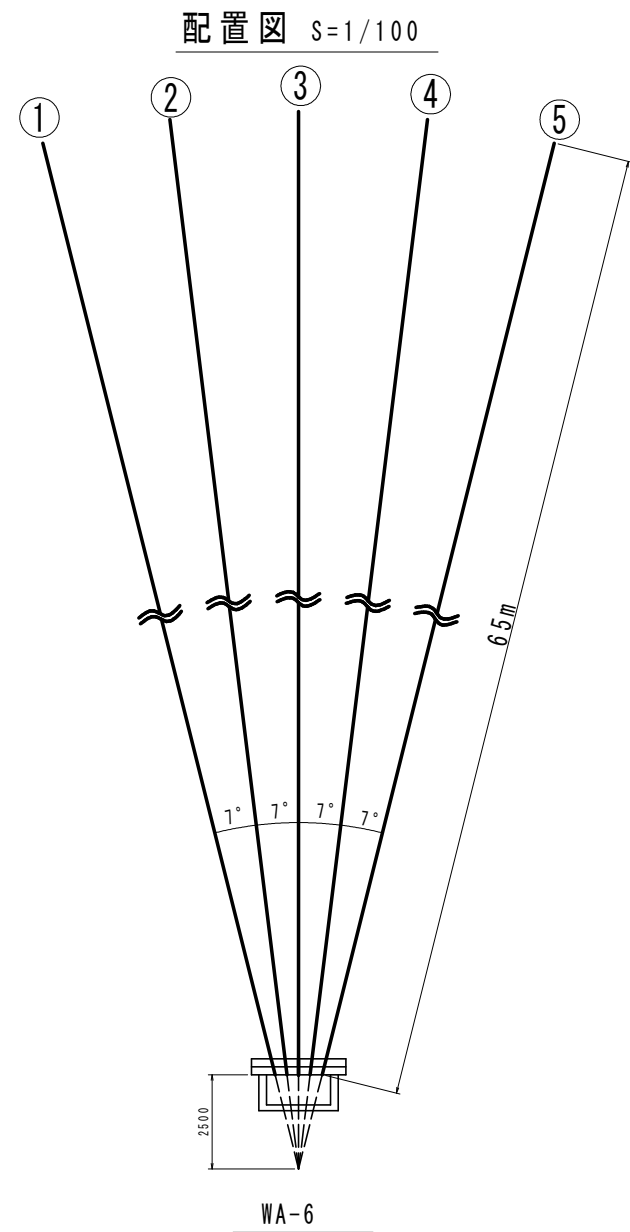

A部保孔管(VP40)詳細図 S=1/4

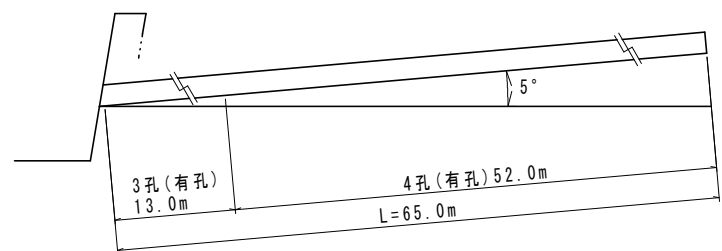

孔番号	掘進長 (m)	地質別掘進長(m)	
		礫混じり土砂	軟岩
WA-6	325.0	300.0(60.0*5)	25.0(5.0*5)
計	325.0	300.0	25.0

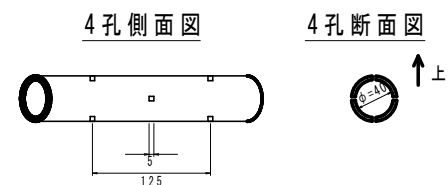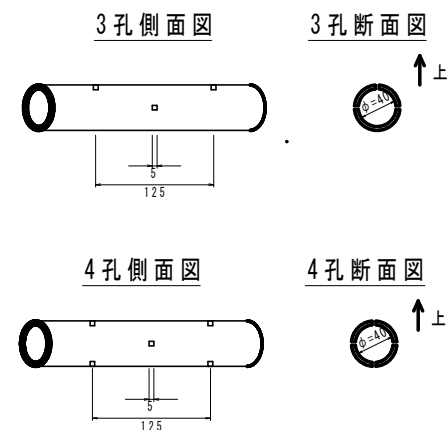


保孔管数量表(VP40)(m)		
WA-5	3孔長	13.0*5= 65.0
	4孔長	52.0*5=260.0
合 計	3孔長	65.0
	4孔長	260.0

実施設計図面


工 事 名	R7三土 久保左岸地すべり 三・東祖谷久保 地下水排除工事(2) (担い手確保型)		
路線名等	久保左岸地すべり防止区域		
工事箇所	三好市東祖谷久保 (第2分割)		
図 面 名	横ボーリング工構造図-詳細図		
縮 尺	図示	図面番号	3 / 4
会 社 名			
事業者名	徳島県西部総合県民局県土整備部<三好>		

排水処理施設詳細図

正面図 S=1/20

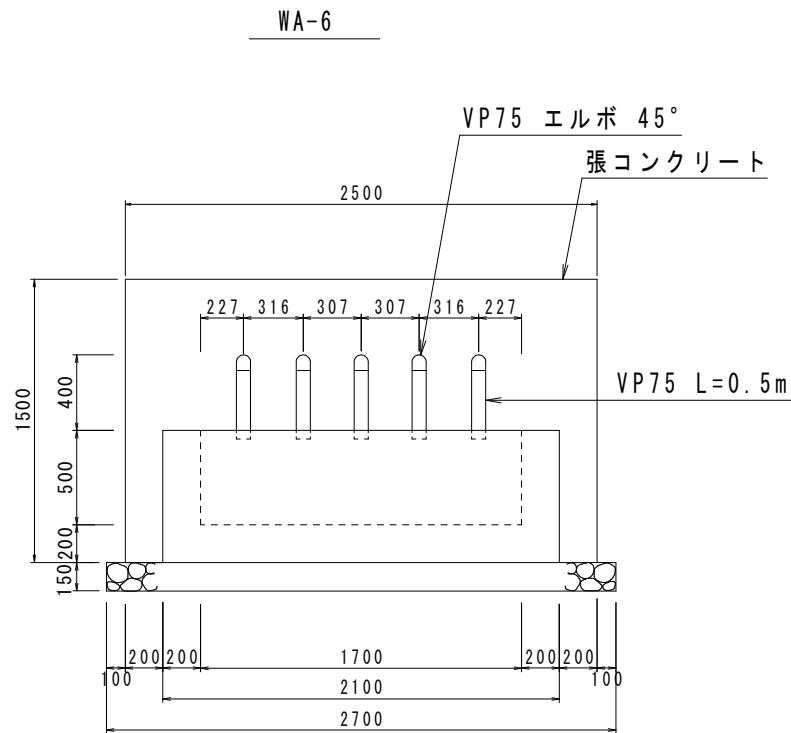

断面図 S=1/20

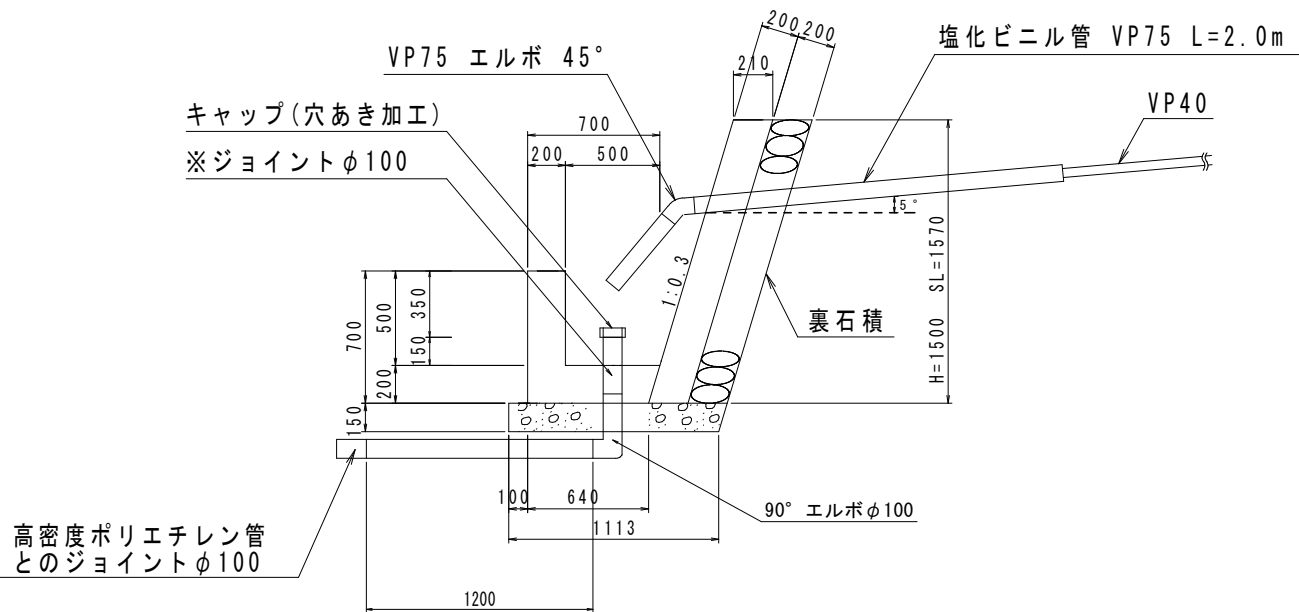

1箇所当たり

数量計算書			
種別	算式	単位	数量
張コンクリート	0.21*1.50*2.50	m ³	0.79
同上型枠	1.57*2.5+1.57*0.2*2	m ²	4.55
裏石積	1.57*2.50	m ²	3.93
集水樹コンクリート	(0.85+0.64)*1/2*0.7*2.1-(0.65+0.5)*1/2*0.5*1.7	m ³	0.61
同上型枠	2.1*0.7+1.7*0.5+{(0.85+0.64)*1/2*0.7+(0.65+0.5)*1/2*0.5}*2	m ²	3.94
基礎砕石	1.134*2.7(t=0.15m)	m ²	3.06
塩化ビニル管 VP75	0.50*5+2.00*5	m	12.5
VP75 エルボ 45°		個	5
キャップ	穴あき加工	個	1
90° エルボφ100	(流末処理工に使用)	個	1
※ジョイントφ100	(流末処理工に使用)	個	1
塩化ビニルパイプVP100	(流末処理工に使用)0.2+1.2 m	m	1.4
ジョイントφ100	(流末処理工の高密度ポリエチレン管との連結使用)	個	1

※集水樹底部の塩化ビニルパイプ立上がり部との連結に使用(脱着可能とするため)


孔口処理工 数量表

箇所	WA-6
項目	数量
張コンクリート	0.79 m ³
同上型枠	4.55 m ²
裏石積	3.93 m ²
集水樹コンクリート	0.61 m ³
同上型枠	3.94 m ²
基礎砕石	3.06 m ²
床掘	0.49 m ³
埋戻	-
塩化ビニル管 VP75	12.5 m
VP75 エルボ 45°	5 個
キャップ (穴あき加工)	1 個
足場(単管)	2.7 空m ³

流末処理工数量 (1m当たり)

名称	単位	数量
床掘	m ³	0.060
埋め戻し	m ³	0.052
高密度ポリエチレン管φ100	m	1.00

※高密度ポリエチレン管(波状管) 総延長 L=55m

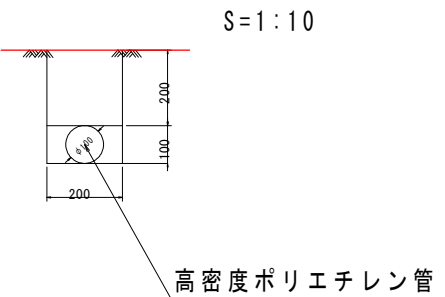

実施設計図面

工事名	R7三土 久保左岸地すべり 三・東祖谷久保 地下水排除工事(2) (担い手確保型)		
路線名等	久保左岸地すべり防止区域		
工事箇所	三好市東祖谷久保(第2分割)		
図面名	排水処理施設詳細図		
縮尺	図示	図面番号	4 / 4
会社名			
事業者名	徳島県西部総合県民局県土整備部<三好>		