


平面図


S=1:1000

阿南市

柳島町南高川原他

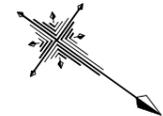


施工延長 L=526m
 切削オーバーレイ A=3680m²

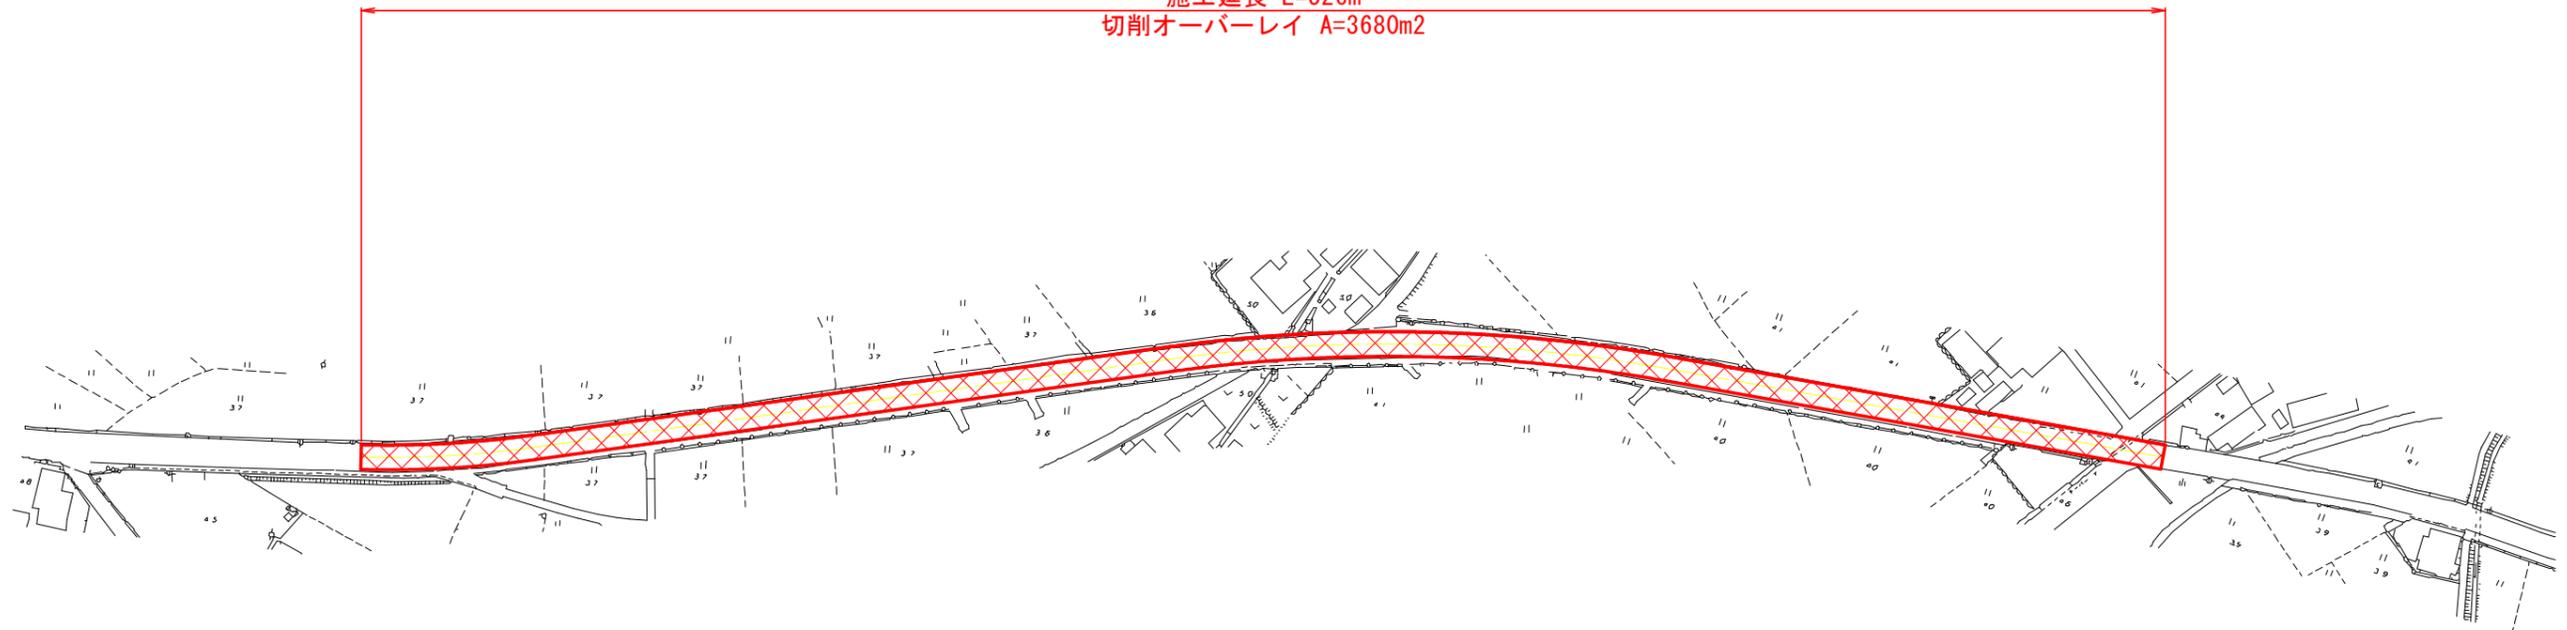

舗装構成

S=1:10

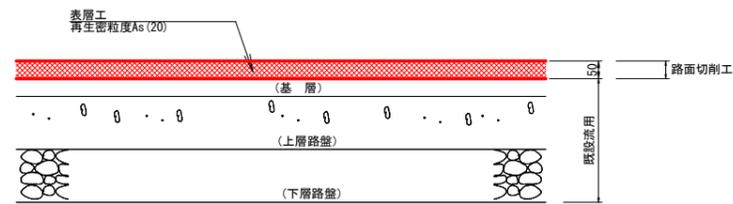

数量総括表

工種	単位	数量	備考
切削オーバーレイ工 (t=5cm)	m ²	3680	
搬運処分	m ³	184	3680 × 0.05 = 184

実施設計図面

工事名	R7阿土 阿南那賀川線 阿南・柳島 舗装修繕工事 (担い手確保型)		
路線名等	阿南那賀川線		
工事箇所	阿南市柳島町南高川原他		
図面名	平面図、構造図		
縮尺	図示	図面番号	1 / 1
会社名			
事業者名	徳島県南部総合県民局県土整備部<阿南>		