
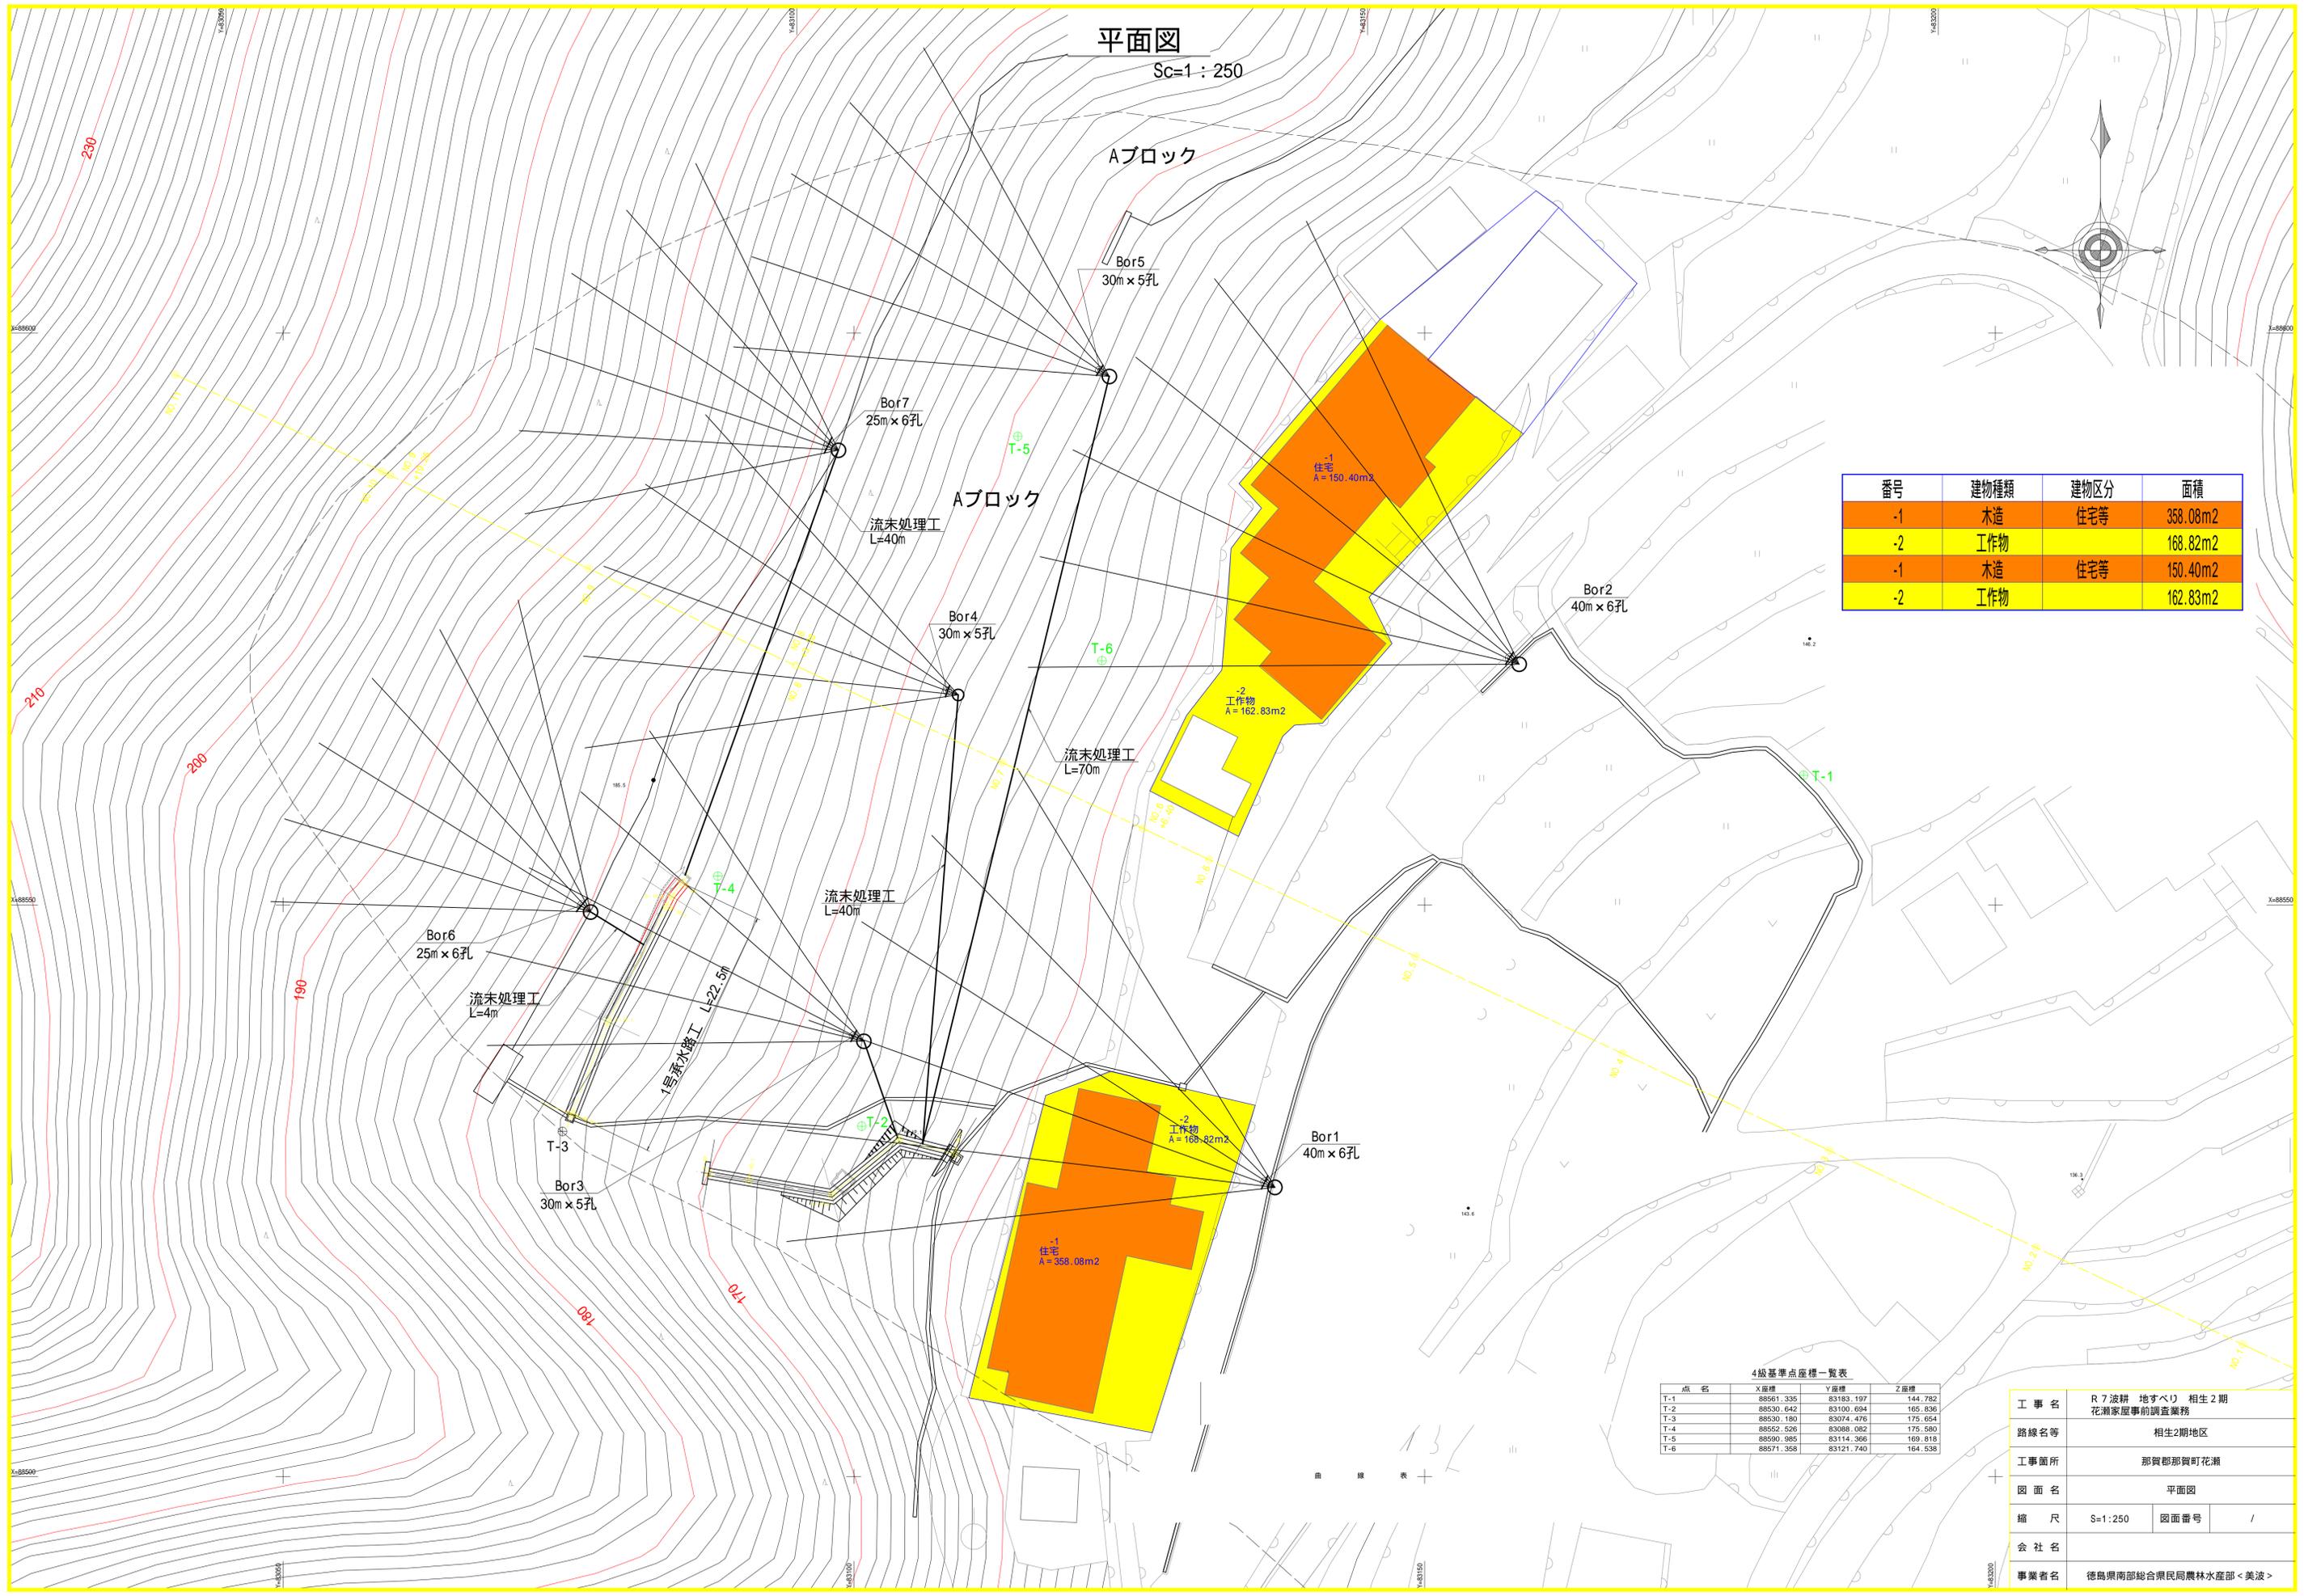


平面図

Sc=1 : 250

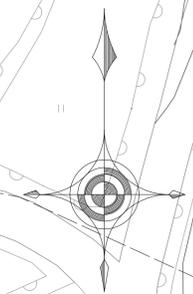

4級基準点座標一覧表

点名	X座標	Y座標	Z座標
T-1	88561.335	83183.197	144.782
T-2	88530.642	83100.694	165.836
T-3	88530.180	83074.476	175.654
T-4	88552.526	83068.082	175.580
T-5	88590.365	83114.366	169.818
T-6	88571.358	83121.740	164.538

工事名	R 7 波耕 地すべり 相生2期 花瀬家屋事前調査業務
路線名等	相生2期地区
工事箇所	那賀郡那賀町花瀬
図面名	平面図
縮尺	S=1:250
図面番号	/
会社名	
事業者名	徳島県南部総合農林水産部 < 美波 >