



平面図 S=1/500






1mあたり			
種別	規格	単位	数量
床掘		m3	0.01
埋戻	RC-40	m3	0.31
張コンクリート	$\sigma \geq 18\text{kN/mm}^2$	m3	0.06
コルゲート	D-600	m	1.0

1mあたり			
種別	規格	単位	数量
床掘		m3	0.04
埋戻	RC-40	m3	0.16
張コンクリート	$\sigma \geq 18\text{kN/mm}^2$	m3	0.06
コルゲート	D-600	m	1.0

横断図 S=1/10

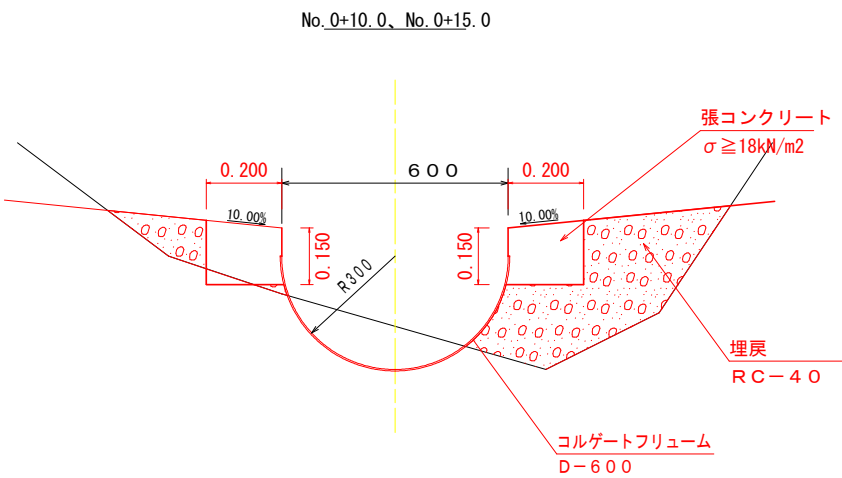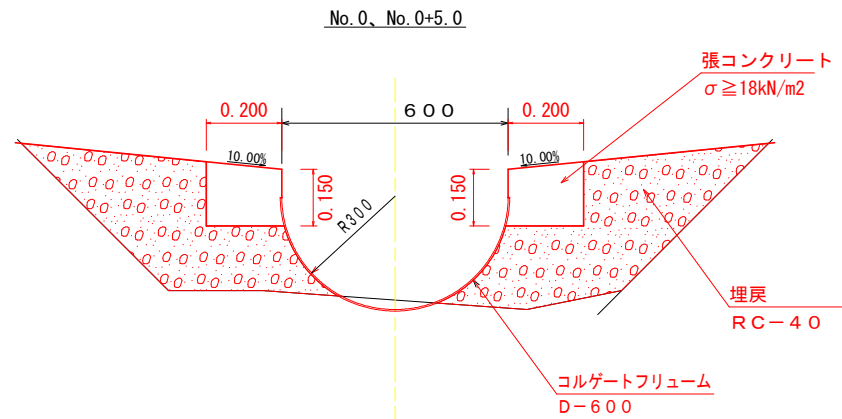

工事名	R7三耕 維持補修 若林 排水路工事 (担い手確保型)		
路線名等	若林地区		
工事箇所	三好市東祖谷若林		
図面名	平面図、横断図		
縮尺	図示	図面番号	1 / 2
会社名			
事業者名	徳島県 西部総合県民局 農林水産部 <三好>		

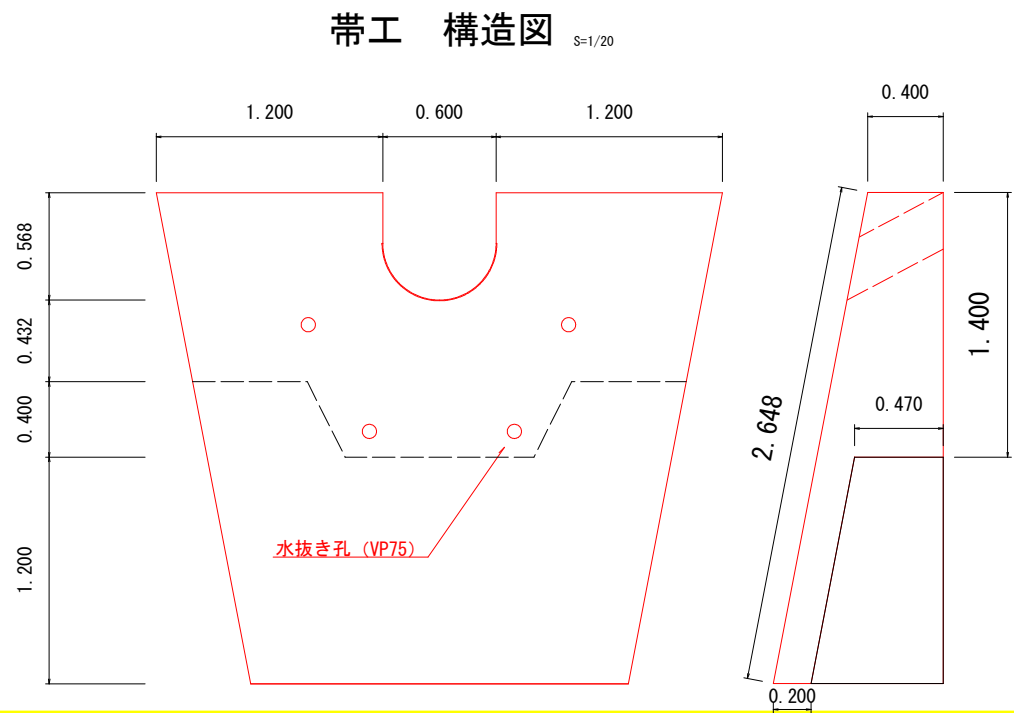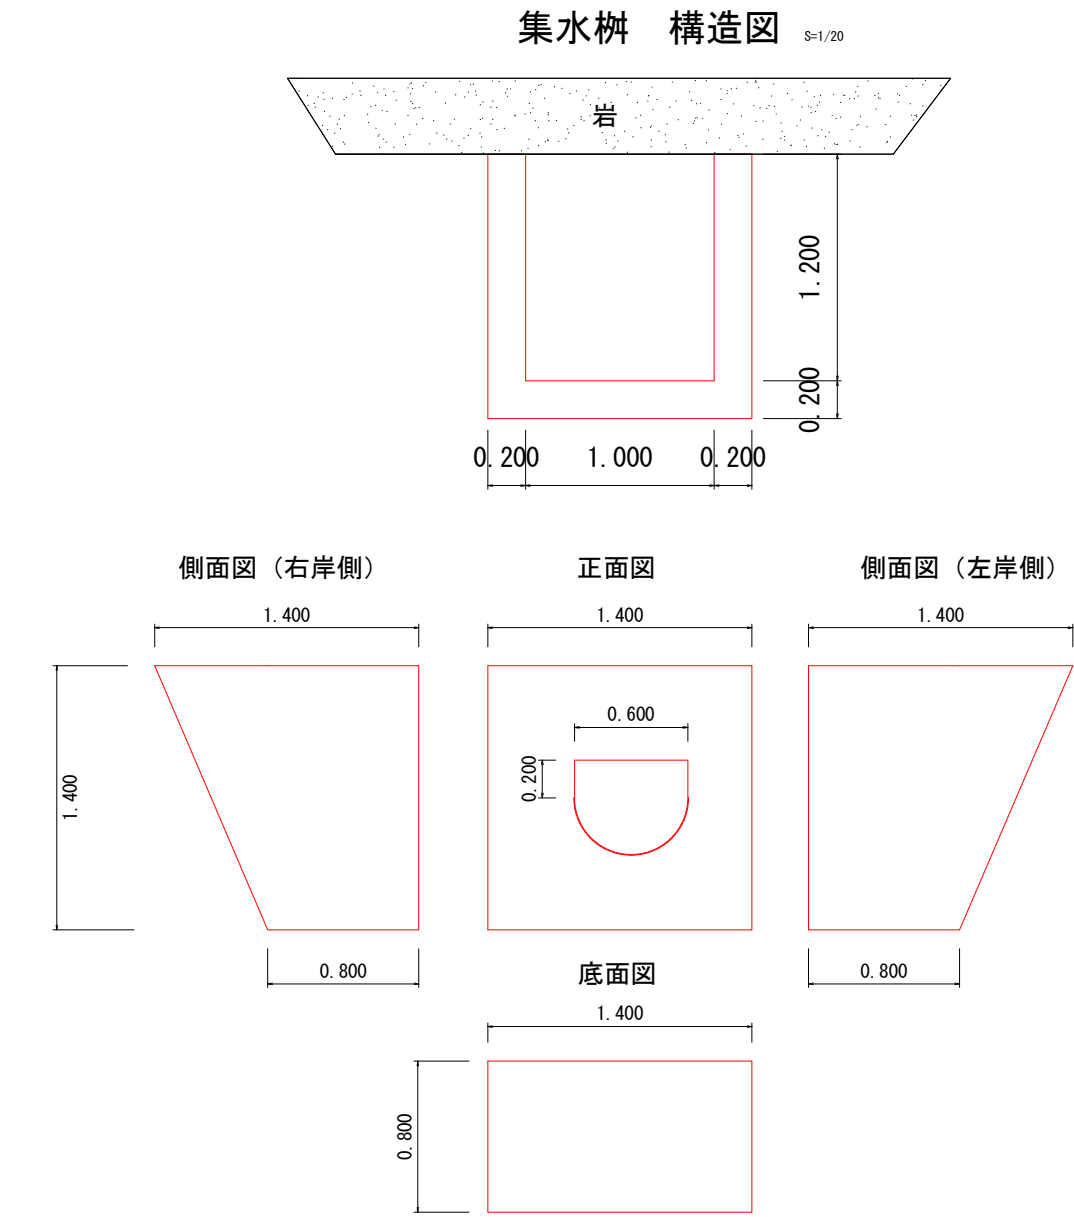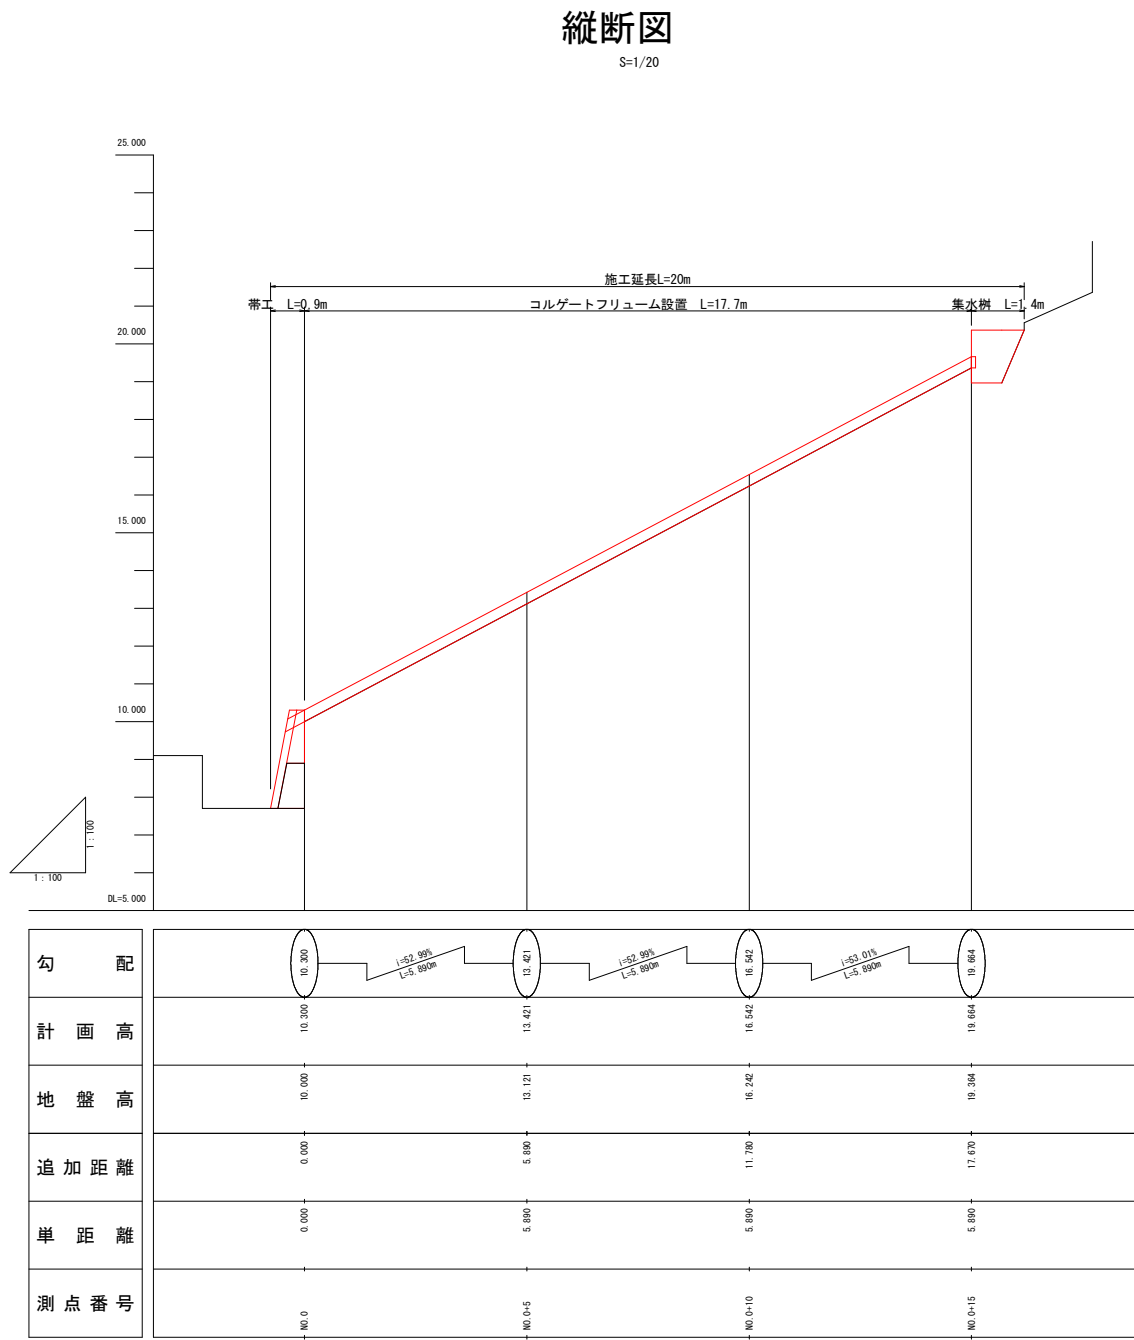

工事名	R 7 三耕 維持補修 若林 排水路工事 (担い手確保型)		
路線名等	若林地区		
工事箇所	三好市栗祖谷若林		
図面名	縦断面、構造図		
縮尺	図示	図面番号	2 / 2
会社名			
事業者名	徳島県 西部総合県民局 農林水産部 <三好>		