
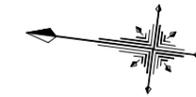


# 平面図

S=1:500


阿南市

羽ノ浦町宮倉芝生他

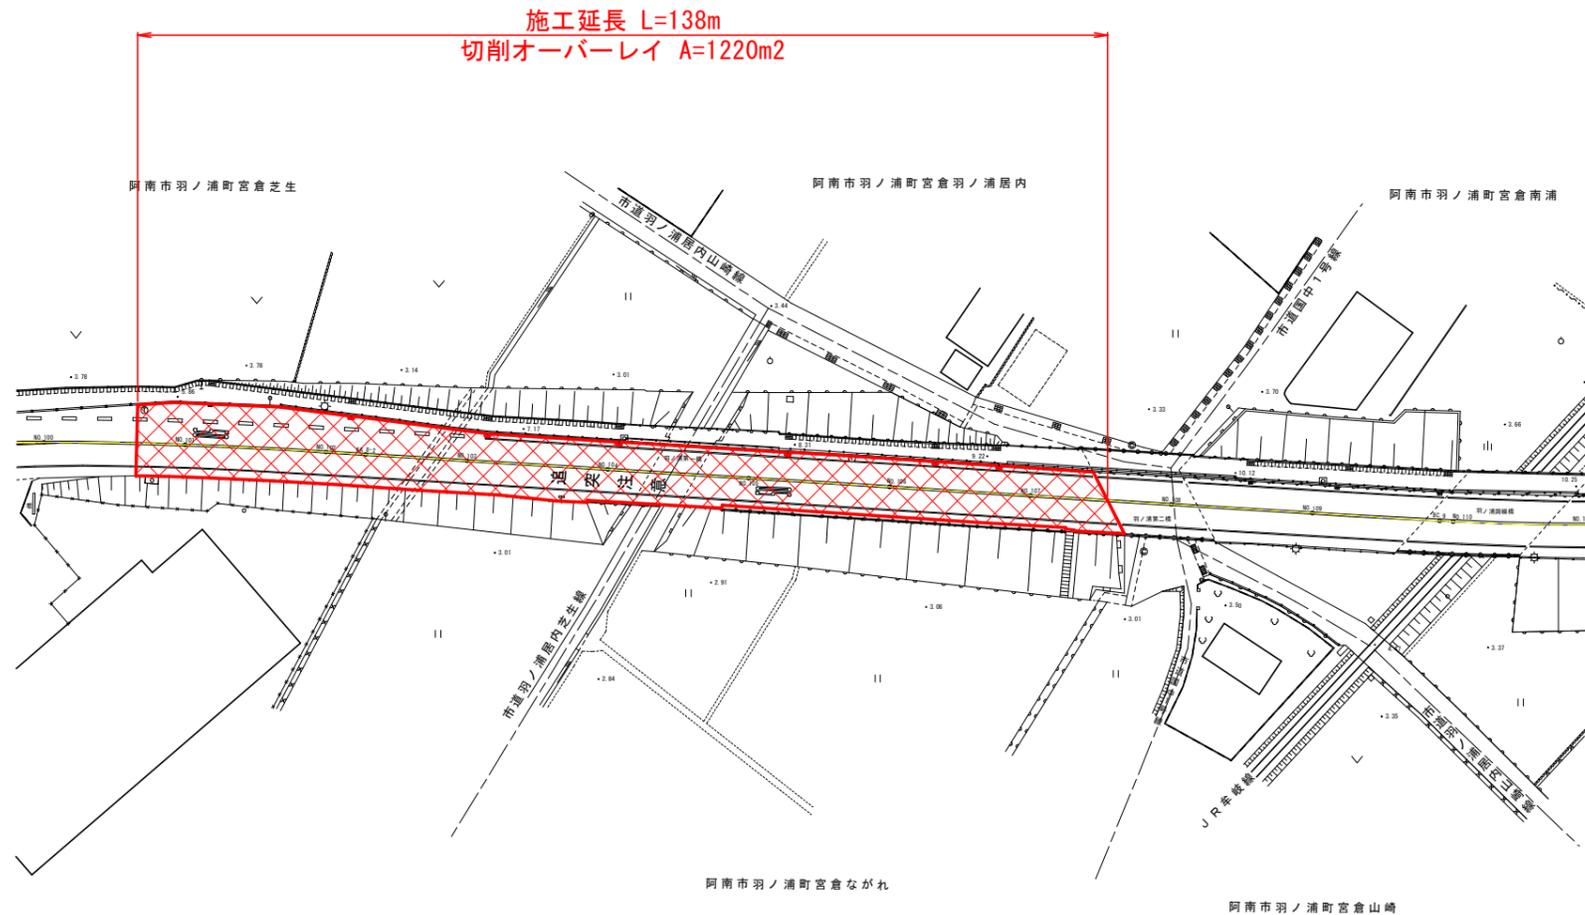

## 舗装構成

S=1:10

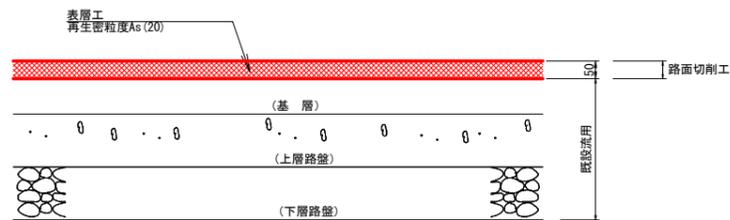

## 数量総括表

工種	単位	数量	備考
切削オーバーレイ工 (t=5cm)	m <sup>2</sup>	1220	
搬運処分	m <sup>3</sup>	61	1220 × 0.05 = 61

## 実施設計図面

工事名	R7阿土 大林津乃峰線 阿南・羽ノ浦 舗装修繕工事 (担い手確保型)		
路線名等	大林津乃峰線		
工事箇所	阿南市羽ノ浦町宮倉芝生他		
図面名	平面図、構造図		
縮尺	図示	図面番号	1 / 1
会社名			
事業者名	徳島県南部総合県民局県土整備部<阿南>		