



⑫ 主要地方道鳴門池田線其 6

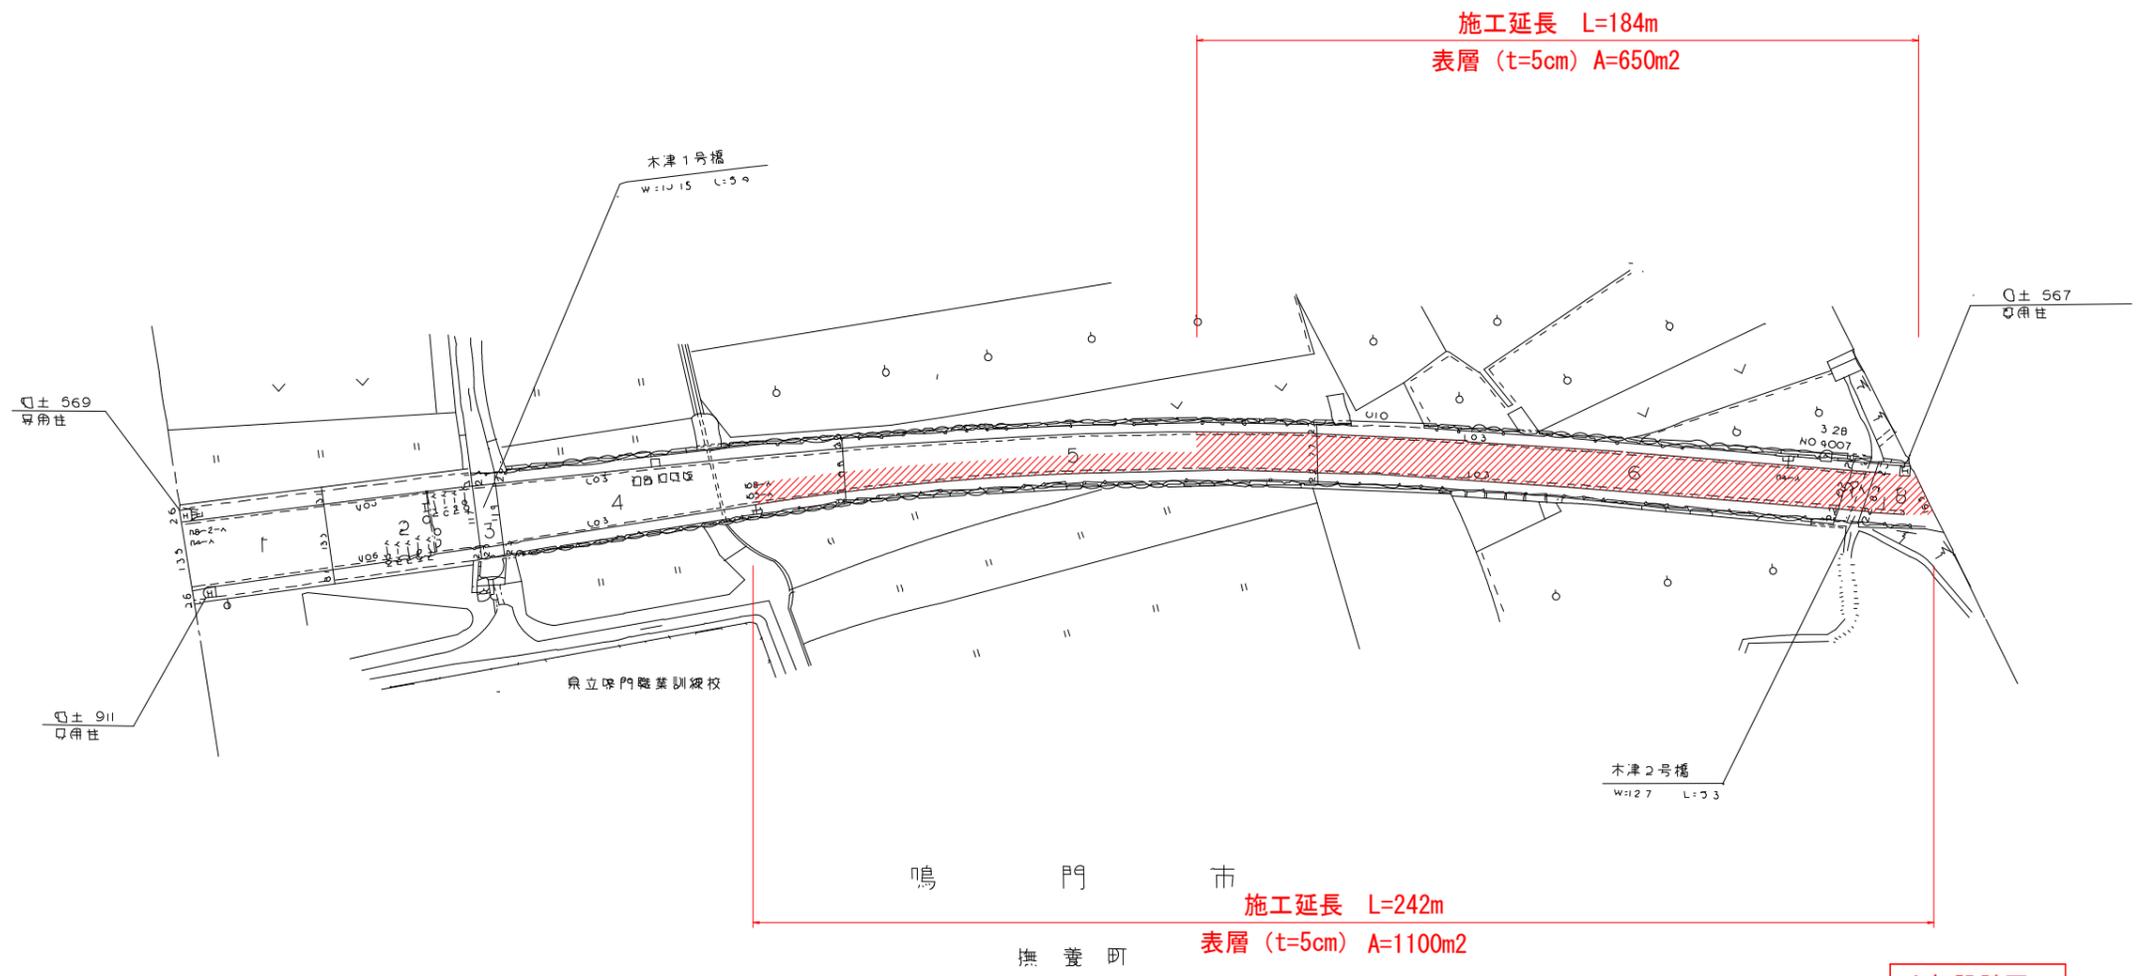

施工要領図S=1:10

路面切削 (t=5cm)
表層: 改質Ⅱ型密粒度As (20) (t=5cm)

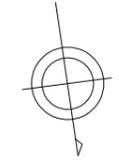

当初設計図面			
工事名	R7徳土 鳴門池田線 鳴・撫養木津 舗装修繕工事 (担い手確保型)		
路線名等	鳴門池田線		
工事箇所	鳴門市撫養町木津		
図面名	平面図・標準断面図		
縮尺	-	図面番号	1 / 1
事業者名	徳島県東部県土整備局<徳島>		