
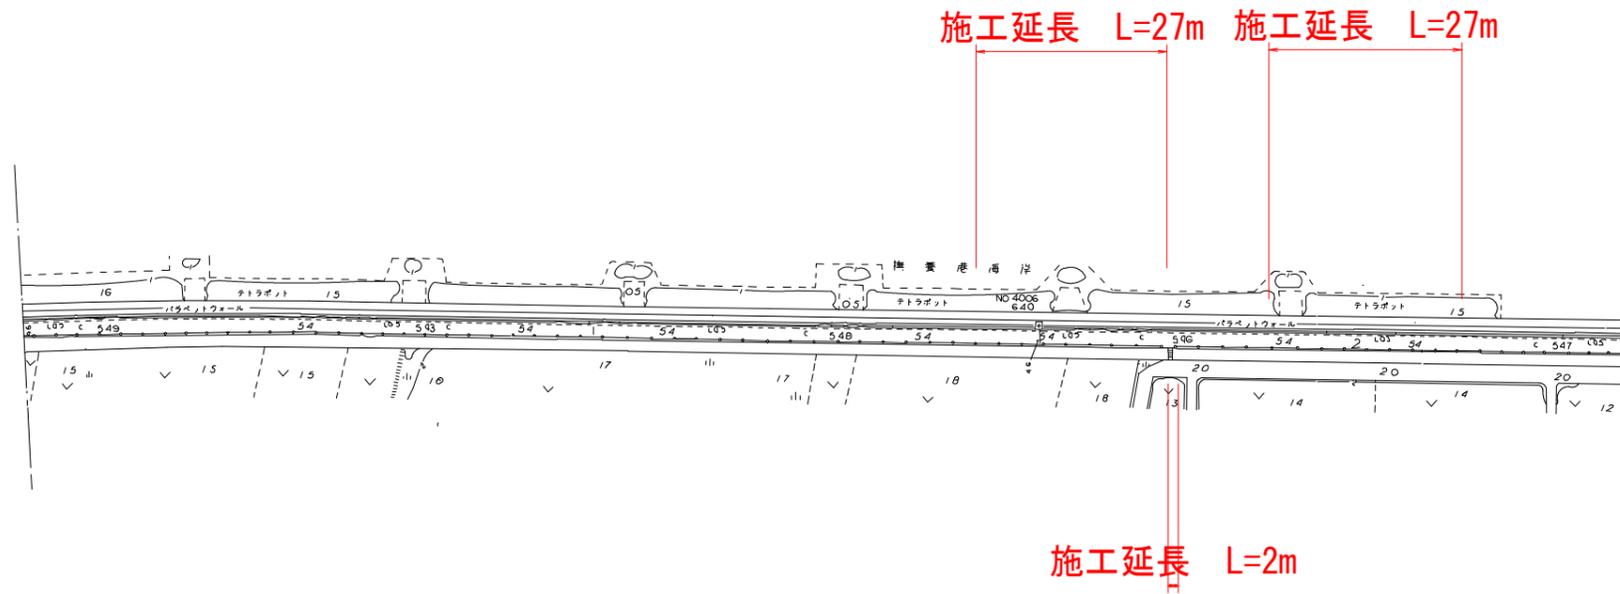
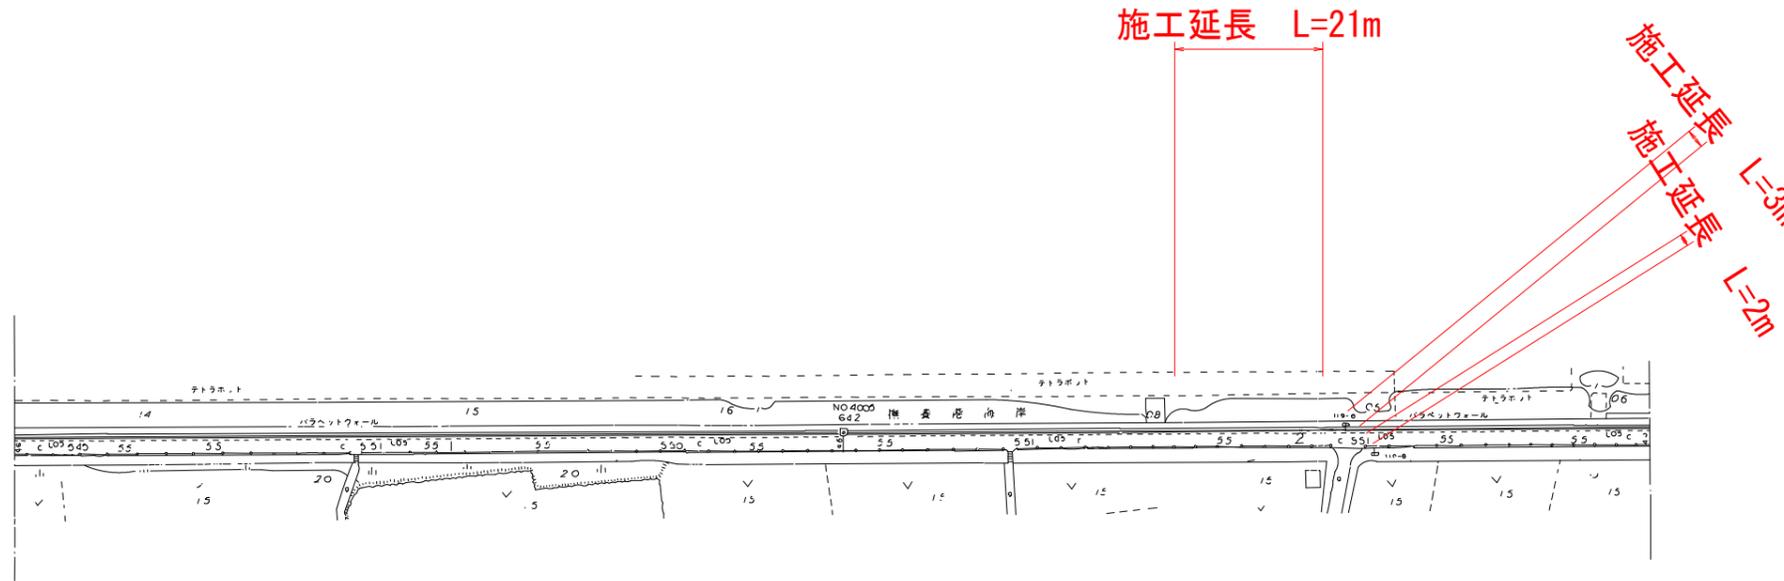


# 平面図 S=1:2,000



(鳴門徳島自転車道線)

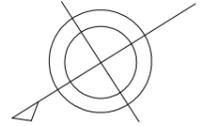



## 実施設計図面

工事名	R7徳土 鳴門徳島自転車道線 鳴・里浦里浦 防護柵工事(担い手確保型)		
路線名等	鳴門徳島自転車道線		
工事箇所	鳴門市里浦町里浦		
図面名	平面図		
縮尺	図示	図面番号	1 / 2
会社名			
事業者名	徳島県東部県土整備局(徳島)		

# 構造図 S=1:50 支柱間隔:3m

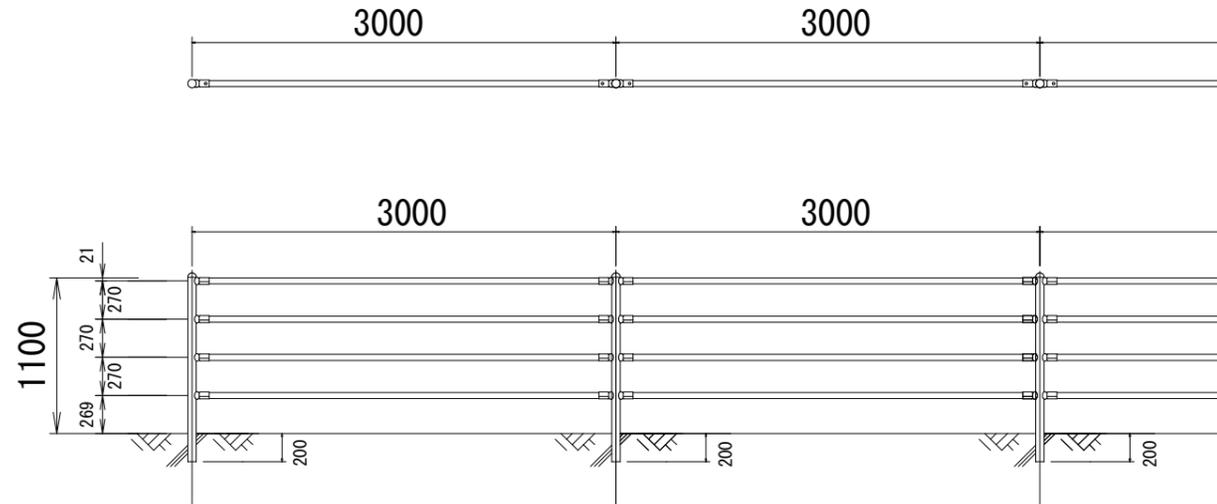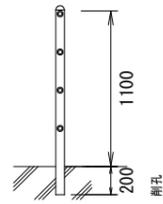

# 構造図 S=1:50 支柱間隔:2m

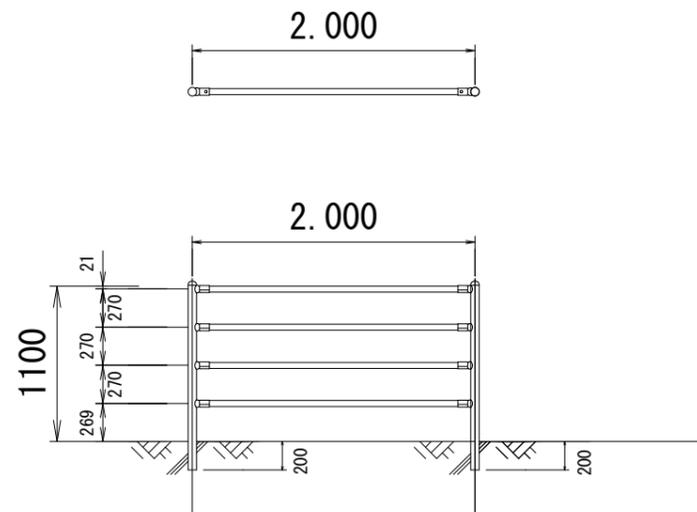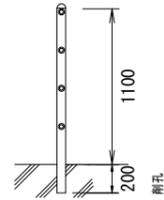

## 実施設計図面

工事名	R7徳土 鳴門徳島自転車道線 鳴・里浦里浦 防護柵工事(担い手確保型)		
路線名等	鳴門徳島自転車道線		
工事箇所	鳴門市里浦町里浦		
図面名	構造図		
縮尺	図示	図面番号	2 / 2
会社名			
事業者名	徳島県東部県土整備局(徳島)		