


平面図 S=1:500

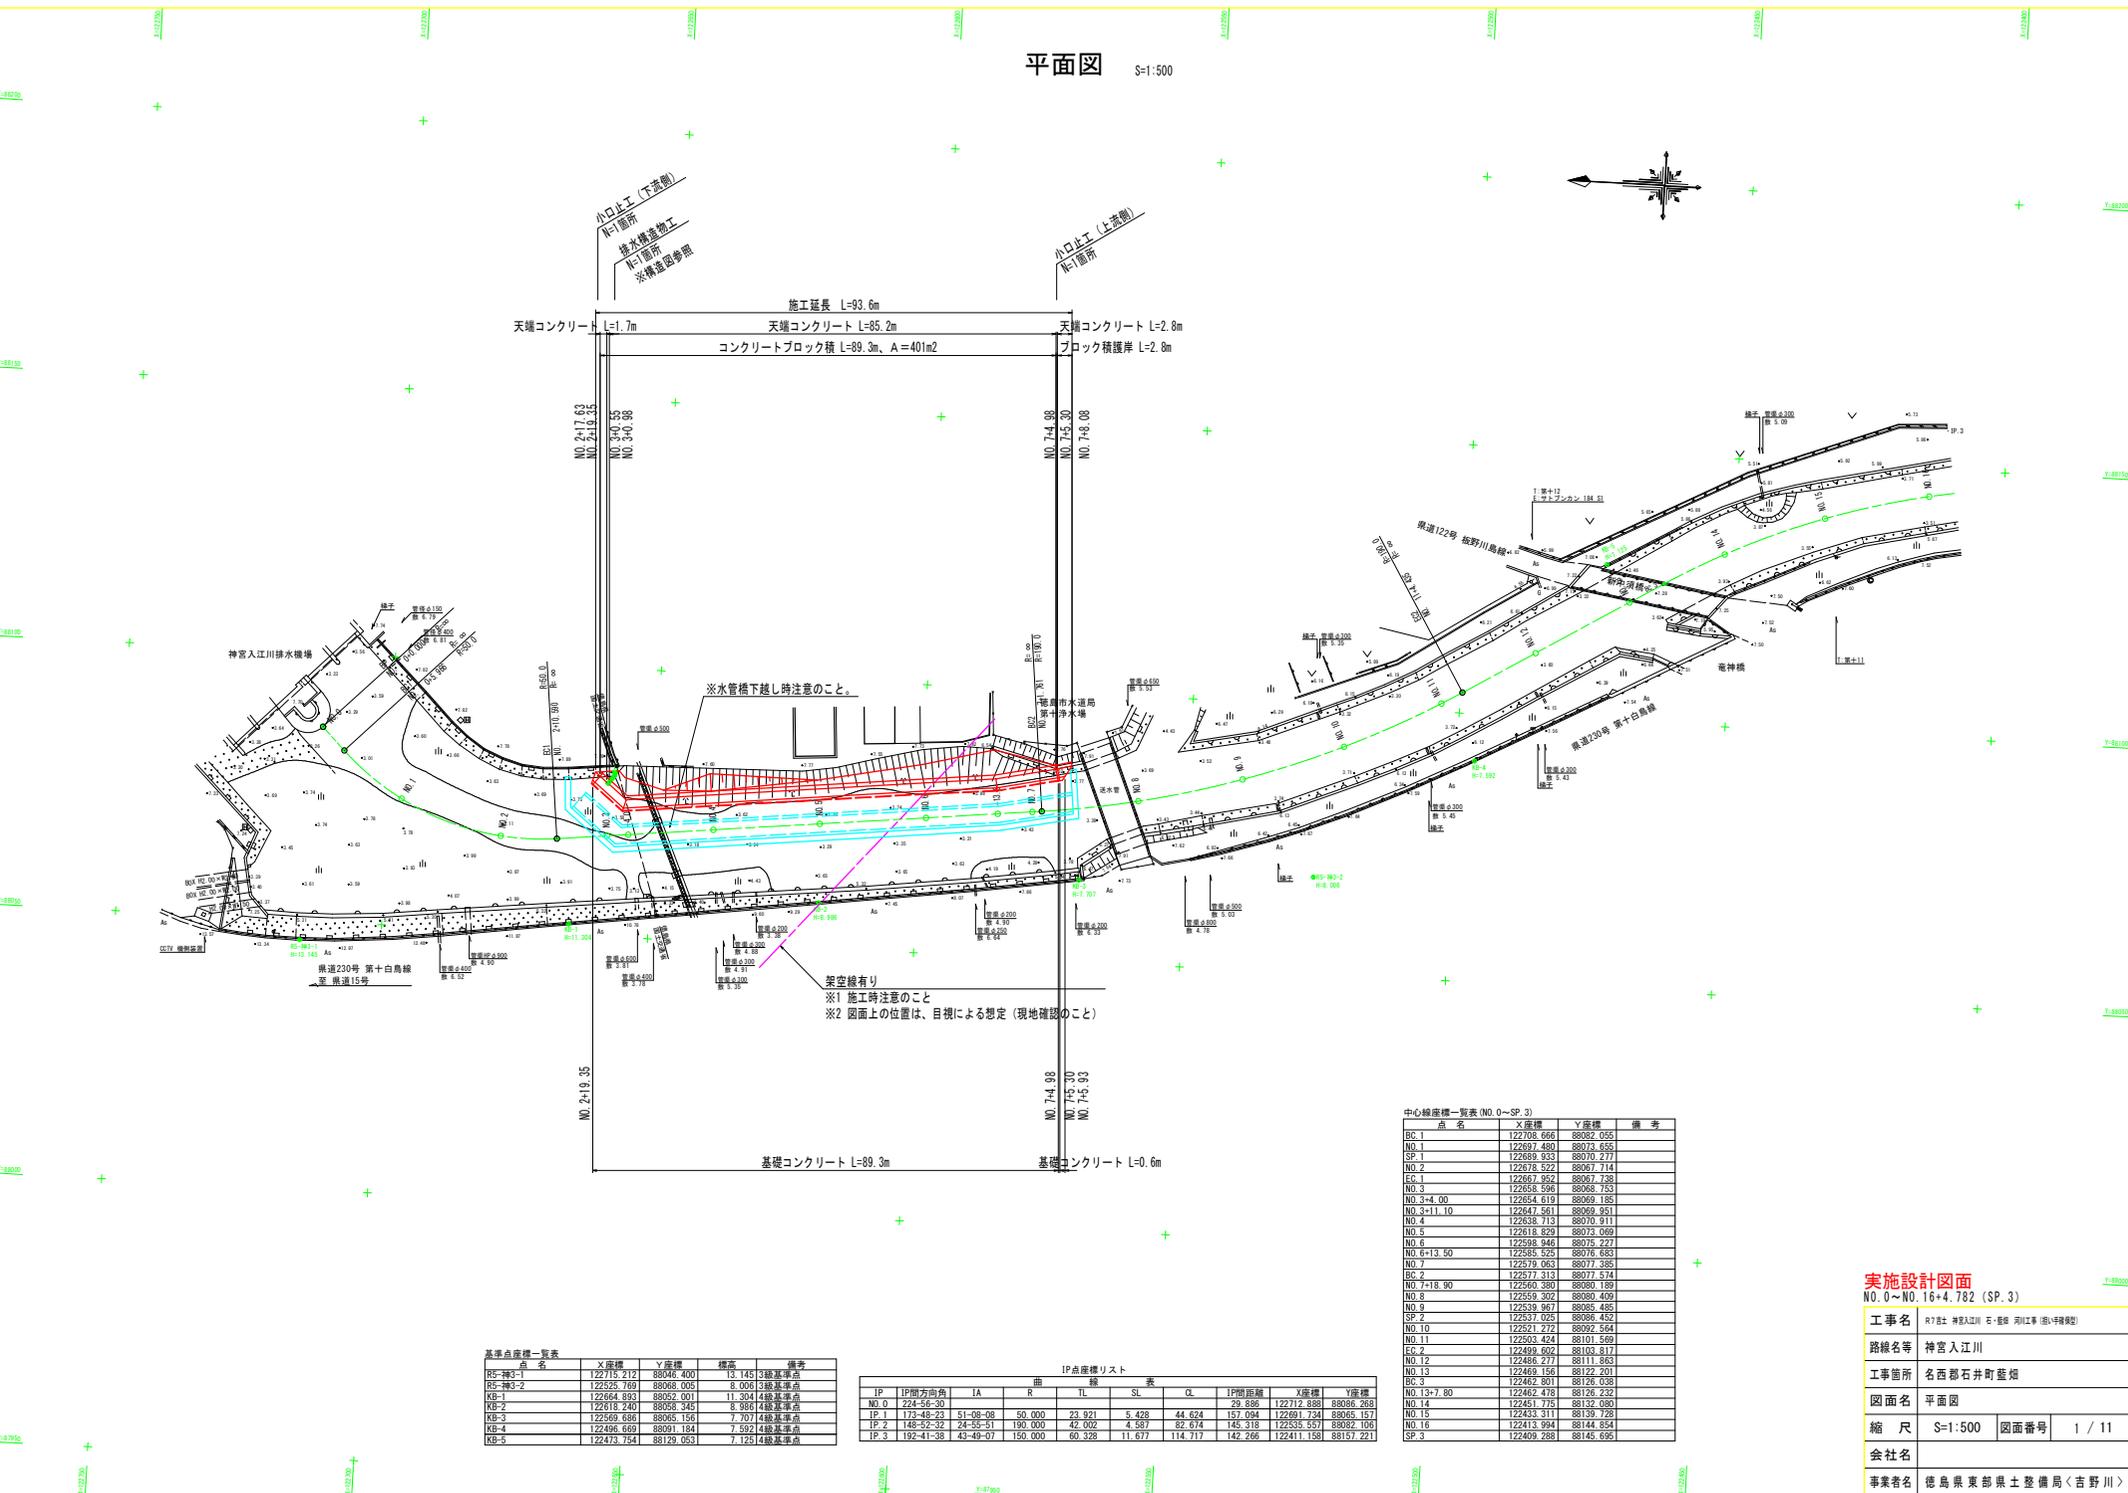

※水管橋下越し時注意のこと。
 ※1 施工時注意のこと
 ※2 図面上の位置は、目視による想定（現地確認のこと）

中心線座標一覧表 (No.0~SP.3)

| 点名 | X座標 | Y座標 | 備考 |
|------------|------------|-----------|----|
| BC-1 | 122708.666 | 88082.055 | |
| NO.1 | 122697.480 | 88076.655 | |
| SP.1 | 122689.933 | 88070.277 | |
| NO.2 | 122678.522 | 88067.714 | |
| EG-1 | 122674.892 | 88067.788 | |
| NO.3 | 122668.596 | 88068.753 | |
| NO.3+4.00 | 122654.619 | 88069.185 | |
| NO.3+11.10 | 122647.661 | 88069.951 | |
| NO.4 | 122638.713 | 88070.911 | |
| NO.5 | 122618.829 | 88073.069 | |
| NO.6 | 122598.846 | 88075.227 | |
| NO.6+13.50 | 122585.525 | 88076.683 | |
| NO.7 | 122579.063 | 88077.385 | |
| BC-2 | 122571.513 | 88077.574 | |
| NO.7+18.90 | 122560.380 | 88080.189 | |
| NO.8 | 122559.302 | 88080.409 | |
| NO.9 | 122539.967 | 88085.485 | |
| SP.2 | 122537.025 | 88086.452 | |
| NO.10 | 122521.272 | 88092.564 | |
| NO.11 | 122503.624 | 88101.569 | |
| EG-2 | 122499.602 | 88103.817 | |
| NO.12 | 122486.277 | 88111.863 | |
| NO.13 | 122469.156 | 88122.201 | |
| NO.13+7.80 | 122462.478 | 88126.232 | |
| NO.14 | 122451.715 | 88132.080 | |
| NO.15 | 122433.311 | 88139.728 | |
| NO.16 | 122413.994 | 88144.854 | |
| SP.3 | 122409.288 | 88145.695 | |

基準点座標一覧表

| 点名 | X座標 | Y座標 | 標高 | 備考 |
|---------|------------|-----------|--------|-------|
| RS-神3-1 | 122715.212 | 88046.400 | 13.145 | 3級基準点 |
| RS-神3-2 | 122525.769 | 88068.005 | 8.006 | 3級基準点 |
| KB-1 | 122664.893 | 88052.001 | 11.304 | 4級水準点 |
| KB-2 | 122615.240 | 88058.345 | 8.989 | 4級水準点 |
| KB-3 | 122466.686 | 88095.158 | 7.707 | 4級水準点 |
| KB-4 | 122496.669 | 88091.184 | 7.592 | 4級水準点 |
| KB-5 | 122473.754 | 88129.063 | 7.125 | 4級水準点 |

IP点座標リスト


| IP | IP間方位角 | 曲線 | | | | IP間距離 | X座標 | Y座標 | |
|------|-----------|----------|---------|--------|--------|---------|------------|------------|-----------|
| | | IA | R | TL | SL | | | | |
| NO.0 | 124.56-30 | | | | | 29.898 | 122712.898 | 88095.263 | |
| IP-1 | 173.48-23 | 51-08-08 | 50.000 | 23.921 | 5.428 | 44.624 | 157.094 | 122691.734 | 88065.157 |
| IP-2 | 148.52-32 | 24-55-51 | 190.000 | 42.002 | 4.587 | 82.674 | 145.318 | 122535.557 | 88092.106 |
| IP-3 | 192.41-38 | 43-49-37 | 150.000 | 60.328 | 11.677 | 114.717 | 142.266 | 122411.158 | 88157.221 |

実施設計図面
 NO.0~NO.16+4.782 (SP.3)


| | | | |
|------|--------------------------------|------|--------|
| 工事名 | R7区土 神宮入江川 石・懸垂 河川工事 (直) (特種型) | | |
| 路線名等 | 神宮入江川 | | |
| 工事箇所 | 名西郡石井町藍畑 | | |
| 図面名 | 平面図 | | |
| 縮尺 | S=1:500 | 図面番号 | 1 / 11 |
| 会社名 | | | |
| 事業者名 | 徳島県東部県土整備局<吉野川> | | |

標準断面図 S=1:100

NO. 4付近

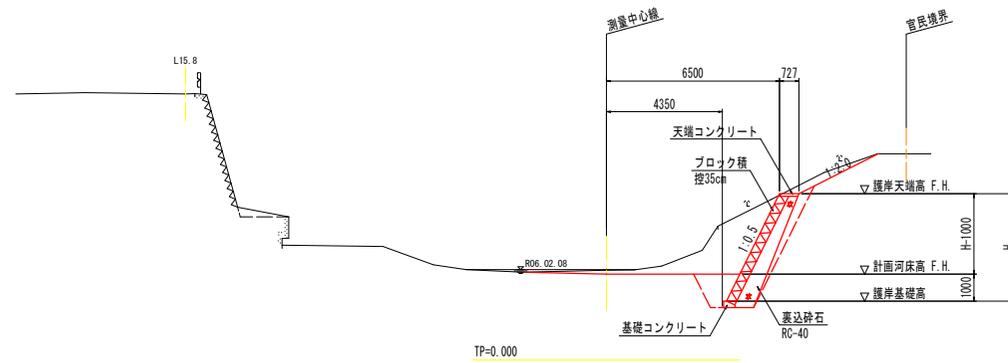


NO. 6+13.50付近

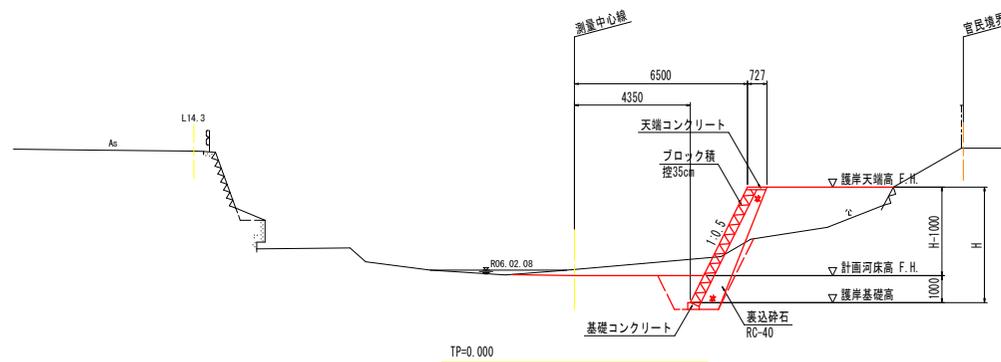

実施設計図面


| | | | |
|------|----------------------------------|------|--------|
| 工事名 | R7 第2 神宮入江川 石・型枠 河川工事 (国) (特種契約) | | |
| 路線名等 | 神宮入江川 | | |
| 工事箇所 | 名西郡石井町藍畑 | | |
| 図面名 | 標準断面図 | | |
| 縮尺 | S=1:100 | 図面番号 | 3 / 11 |
| 会社名 | | | |
| 事業者名 | 徳島県東部県土整備局<吉野川> | | |

NO. 3+11. 10
 GH=3.303
 FH=3.195

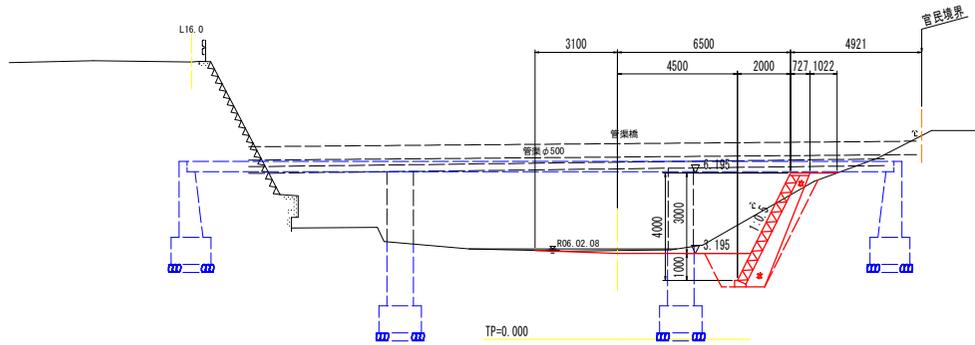

※水管橋（赤破線）は、占用図面より想定


NO. 4
 GH=3.341
 FH=3.199

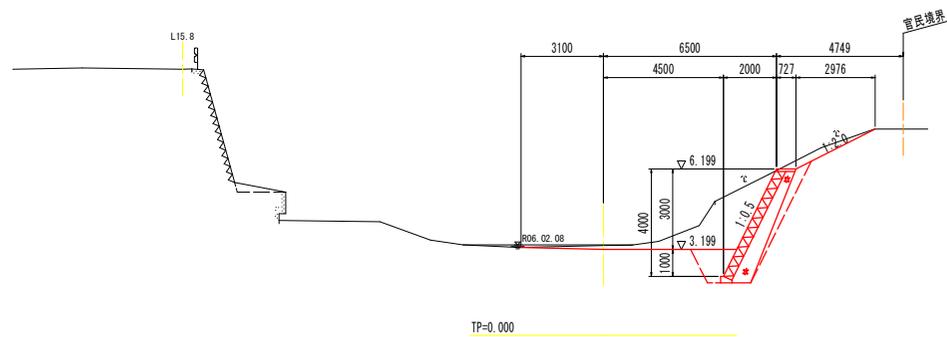


実施設計図面

| | | | |
|------|----------------------------------|------|--------|
| 工事名 | R7 第2 神宮入江川 石・型枠 河川工事 (直) (4号橋梁) | | |
| 路線名等 | 神宮入江川 | | |
| 工事箇所 | 名西郡石井町藍畑 | | |
| 図面名 | 横断面 (その2) | | |
| 縮尺 | S=1:100 | 図面番号 | 5 / 11 |
| 会社名 | | | |
| 事業者名 | 徳島県東部県土整備局<吉野川> | | |

NO. 5
GH=3.588
FH=3.207

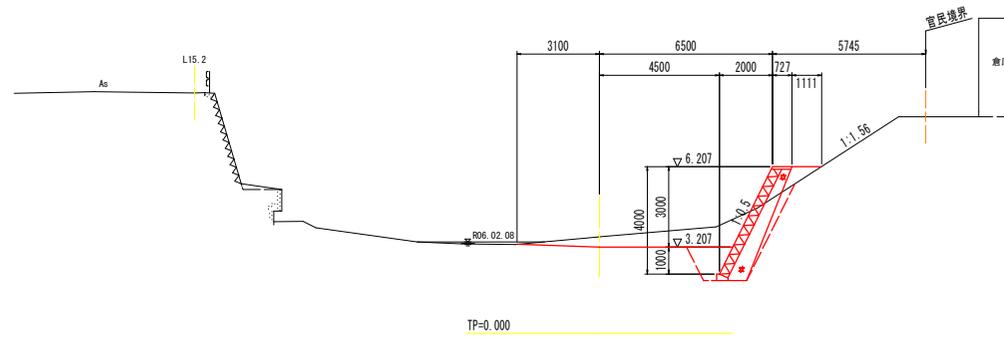


NO. 6
GH=3.518
FH=3.215

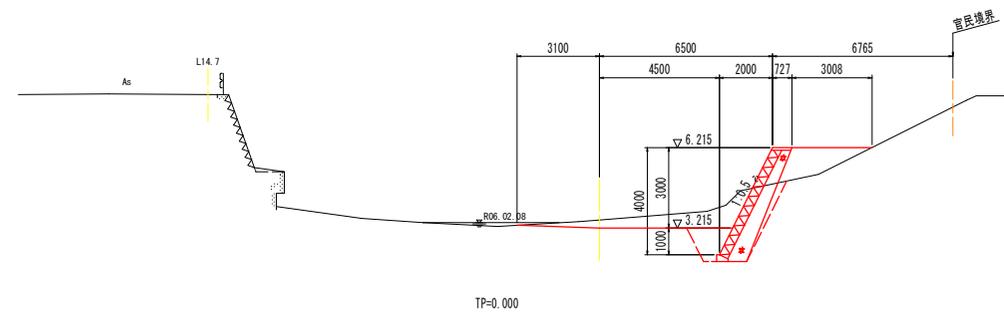


実施設計図面

| | | | |
|------|--------------------------------|------|--------|
| 工事名 | R7 第2 神宮入江川 石・型枠 河川工事 (直工/半機械) | | |
| 路線名等 | 神宮入江川 | | |
| 工事箇所 | 名 西郡石井町藍畑 | | |
| 図面名 | 横断面 (その3) | | |
| 縮 尺 | S=1:100 | 図面番号 | 6 / 11 |
| 会社名 | | | |
| 事業者名 | 徳島県東部県土整備局<吉野川> | | |

NO. 6+13.50
 GH=3.454
 FH=3.220

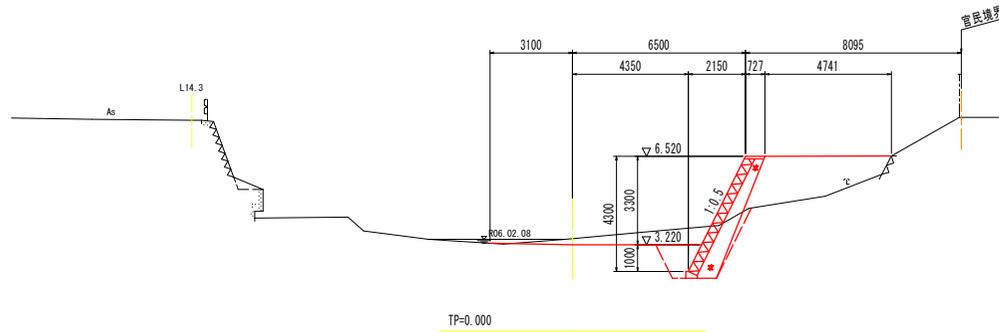


NO. 7
 GH=3.595
 FH=3.223

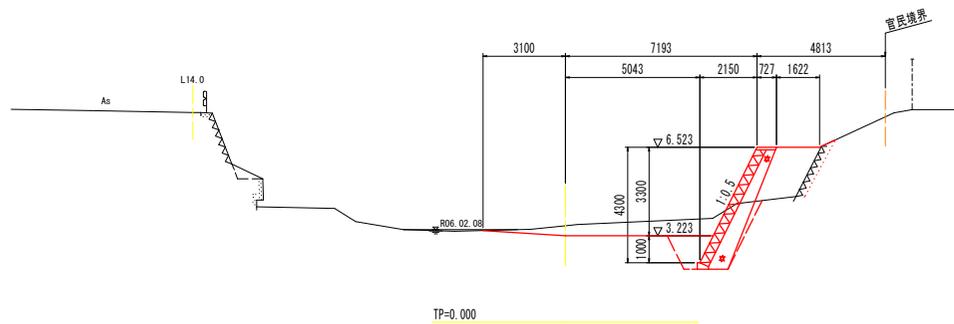

実施設計図面

| | | | |
|------|----------------------------------|------|--------|
| 工事名 | R7 第2 神宮入江川 石・整修 河川工事 (国) (河川整備) | | |
| 路線名等 | 神宮入江川 | | |
| 工事箇所 | 名西郡石井町藍畑 | | |
| 図面名 | 横断面 (その4) | | |
| 縮尺 | S=1:100 | 図面番号 | 7 / 11 |
| 会社名 | | | |
| 事業者名 | 徳島県東部県土整備局<吉野川> | | |

NO. 7+18.90
 GH=3.429
 FH=



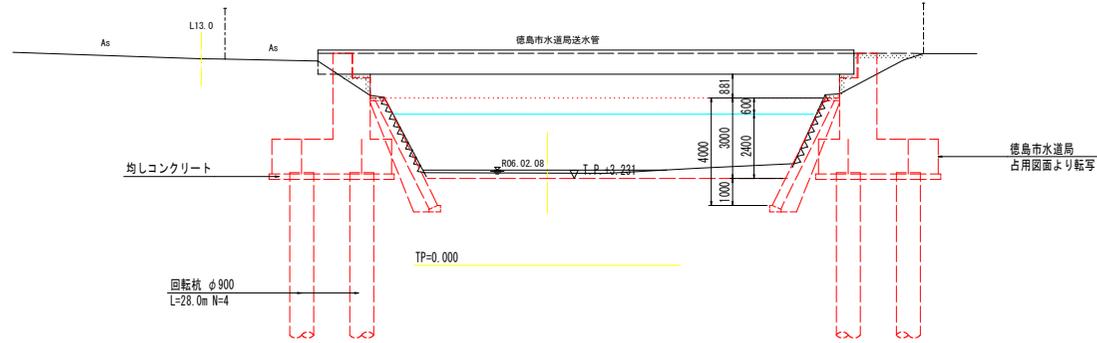


実施設計図面

| | | | |
|------|----------------------------------|------|--------|
| 工事名 | R7 第2 神宮入江川 区・整備 河川工事 (国) (河川整備) | | |
| 路線名等 | 神宮入江川 | | |
| 工事箇所 | 名西郡石井町藍畑 | | |
| 図面名 | 横断面 (その5) | | |
| 縮尺 | S=1:100 | 図面番号 | 8 / 11 |
| 会社名 | | | |
| 事業者名 | 徳島県東部県土整備局<吉野川> | | |

構造図

護岸工

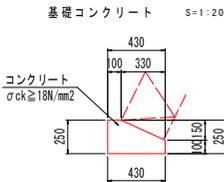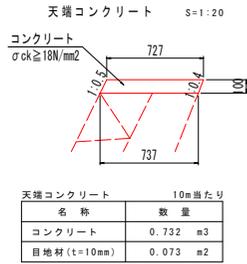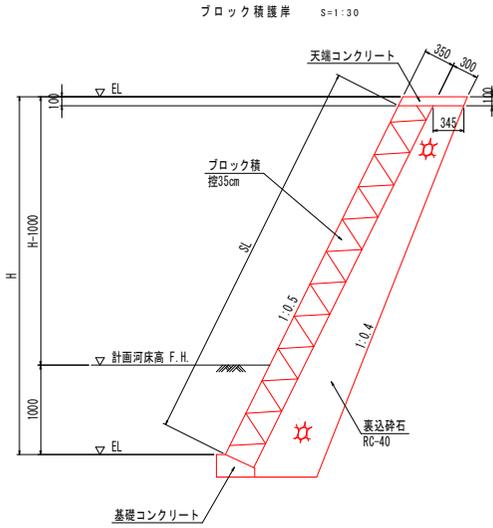



ブロック積護岸 1m当たり

| 名称 | 数量 |
|---------------|--|
| ブロック積 (控35cm) | SL m ² |
| 前込めコンクリート | 0.25L m ³ |
| 表込砕石 (RC-40) | 0.040SL ² +0.3495L+0.118 m ³ |
| 目地材 (t=10mm) | 0.035SL m ³ |

基礎コンクリート 10m当たり

| 名称 | 数量 |
|--------------|----------------------|
| コンクリート | 0.828 m ³ |
| 目地材 (t=10mm) | 0.083 m ² |


排水構造物工

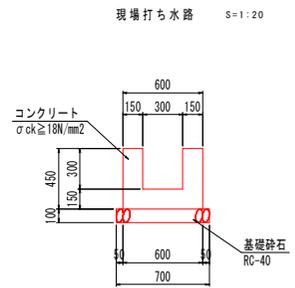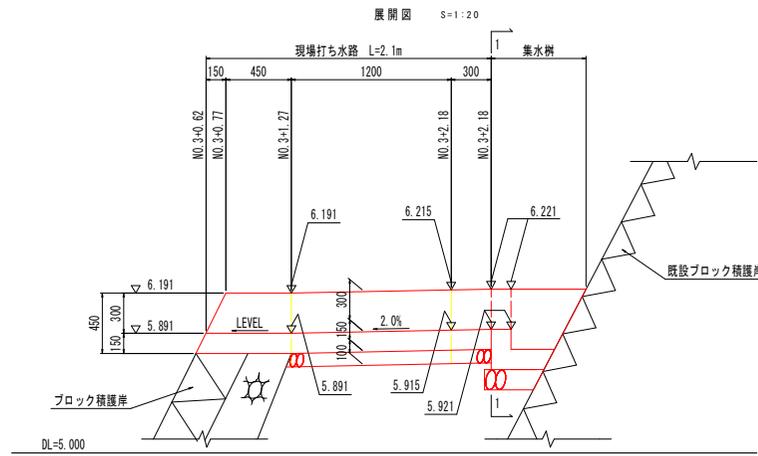

水路工 10m当たり

| 名称 | 数量 |
|--------|-----------------------|
| コンクリート | 1.800 m ³ |
| 型枠 | 18.000 m ² |
| 基礎砕石 | 7.000 m ² |


小口止工 (下流側) S=1:30

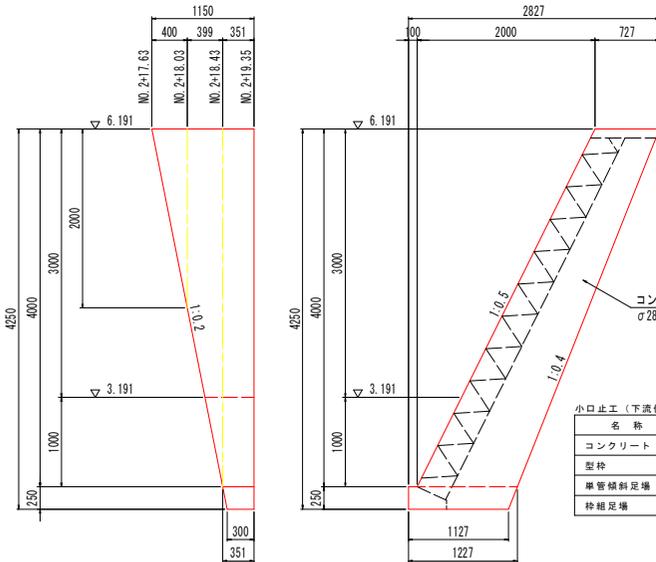

小口止工 (下流側) 1基当たり


| 名称 | 数量 |
|--------|----------------------|
| コンクリート | 2.879 m ³ |
| 型枠 | 7.440 m ² |
| 単管傾斜足場 | 2.998 冊#2 |
| 枠組足場 | 4.002 冊#2 |

小口止工 (上流側) S=1:30

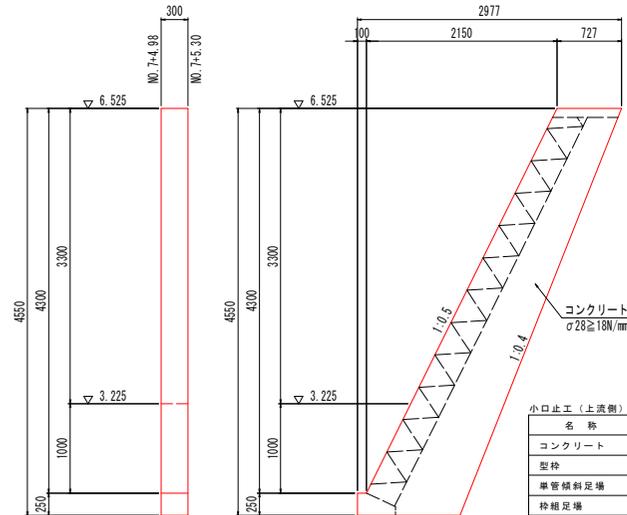

小口止工 (上流側) 1基当たり

| 名称 | 数量 |
|--------|-----------------------|
| コンクリート | 1.306 m ³ |
| 型枠 | 10.222 m ² |
| 単管傾斜足場 | 1.526 冊#2 |
| 枠組足場 | 8.705 冊#2 |

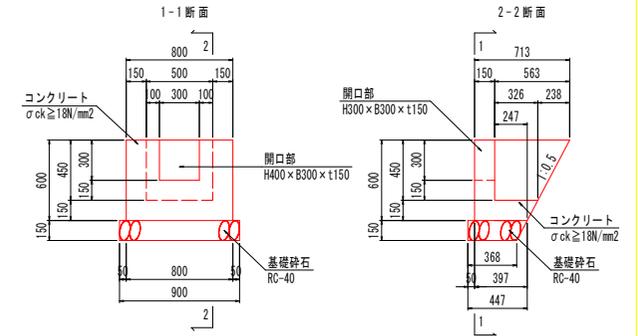

集水樹 1基当たり

| 名称 | 数量 |
|--------|----------------------|
| コンクリート | 0.153 m ³ |
| 型枠 | 1.771 m ² |
| 基礎砕石 | 0.367 m ² |

実施設計図面

| | |
|------|------------------------------|
| 工事名 | R7第2 神宮入江川 石・型枠 河川工事 (国・県管轄) |
| 路線名等 | 神宮入江川 |
| 工事箇所 | 名西郡石井町藍畑 |
| 図面名 | 構造図 |
| 縮尺 | 図示 図面番号 9 / 11 |
| 会社名 | |
| 事業者名 | 徳島県東部県土整備局<吉野川> |

仮設平面図 (案) S=1:500

中心線座標一覧表 (NO. 0~SP. 3)


| 点名 | X座標 | Y座標 | 備考 |
|------------|------------|-----------|----|
| BC-1 | 12268.666 | 88082.055 | |
| NO.1 | 12269.480 | 88073.655 | |
| SP.1 | 12268.933 | 88070.277 | |
| NO.2 | 12268.522 | 88067.714 | |
| EC.1 | 12267.952 | 88067.738 | |
| NO.3 | 12268.596 | 88068.753 | |
| NO.3+0.00 | 12268.619 | 88068.185 | |
| NO.3+11.10 | 12264.561 | 88069.951 | |
| NO.4 | 122638.713 | 88070.911 | |
| NO.5 | 122618.829 | 88073.069 | |
| NO.6 | 122598.946 | 88075.227 | |
| NO.6+13.50 | 122585.525 | 88076.683 | |
| NO.7 | 122577.313 | 88077.574 | |
| BC.2 | 122560.380 | 88080.189 | |
| NO.8 | 122559.302 | 88080.409 | |
| NO.9 | 122539.967 | 88085.485 | |
| SP.2 | 122537.025 | 88086.452 | |
| NO.10 | 122531.212 | 88092.564 | |
| NO.11 | 122503.424 | 88101.569 | |
| EC.2 | 122499.602 | 88103.817 | |
| NO.12 | 122488.277 | 88111.883 | |
| NO.13 | 122469.156 | 88122.201 | |
| BC.3 | 122462.801 | 88126.038 | |
| NO.13+7.80 | 122462.476 | 88126.232 | |
| NO.14 | 122451.775 | 88132.080 | |
| NO.15 | 122433.311 | 88139.728 | |
| NO.16 | 122413.894 | 88144.854 | |
| SP.3 | 122409.288 | 88145.693 | |

基準点座標一覧表

| 点名 | X座標 | Y座標 | 標高 | 備考 |
|---------|------------|-----------|--------|-------|
| BS-補3-1 | 122715.212 | 88046.400 | 13.145 | 3級基準点 |
| BS-補2-2 | 122525.769 | 88068.005 | 9.006 | 3級基準点 |
| KB-1 | 122664.893 | 88052.001 | 11.304 | 4級基準点 |
| KB-2 | 122618.240 | 88058.345 | 8.986 | 4級基準点 |
| KB-3 | 122569.686 | 88065.186 | 7.707 | 4級基準点 |
| KB-4 | 122496.669 | 88091.184 | 7.592 | 4級基準点 |
| KB-5 | 122473.754 | 88129.053 | 7.125 | 4級基準点 |



IP点座標リスト

| IP | IP(前方角) | IA | R | 曲 | IL | 線 | SL | 表 | CL | IP(前距離) | X座標 | Y座標 |
|------|-----------|----------|---------|--------|--------|---------|---------|------------|-----------|---------|------------|-----------|
| NO.0 | 224-56-30 | | | | | | | | | 29.886 | 122712.888 | 88086.266 |
| IP.1 | 173-48-23 | 51-08-08 | 50.000 | 23.921 | 5.428 | 44.624 | 157.094 | 122691.734 | 88065.157 | | | |
| IP.2 | 148-32-32 | 34-55-51 | 150.000 | 42.002 | 4.587 | 82.614 | 143.318 | 122535.351 | 88082.106 | | | |
| IP.3 | 192-41-38 | 43-49-07 | 150.000 | 60.328 | 11.677 | 114.717 | 142.266 | 122411.158 | 88157.221 | | | |

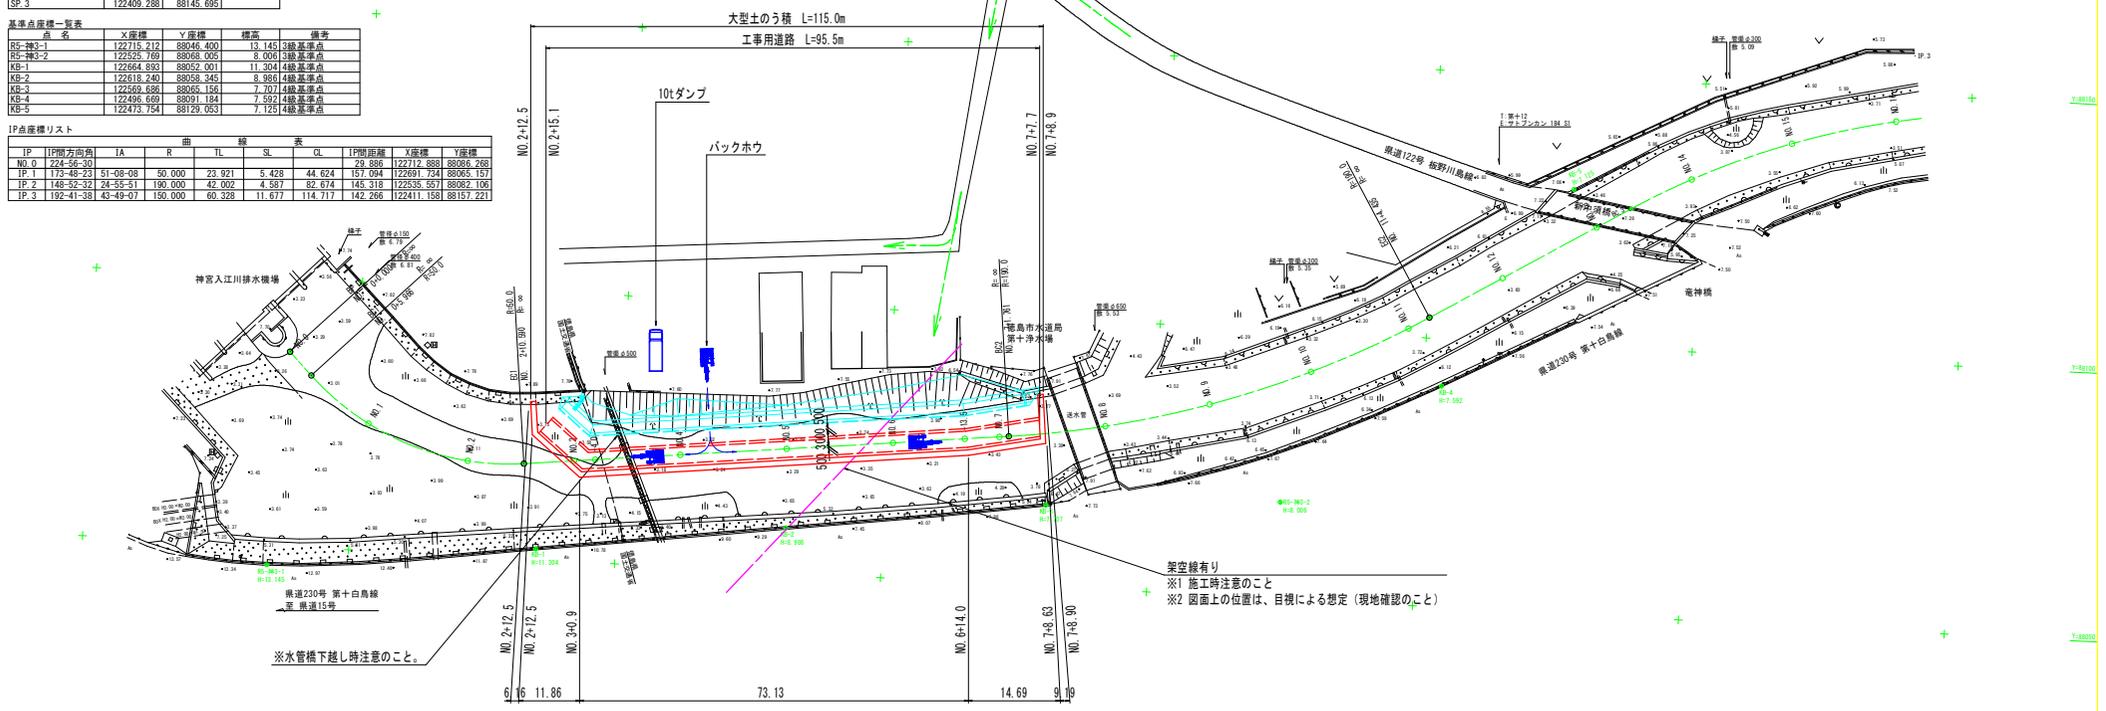

架空線有り
 ※1 施工時注意のこと
 ※2 図面上の位置は、目視による想定(現地確認のこと)

※水管橋下越し時注意のこと。

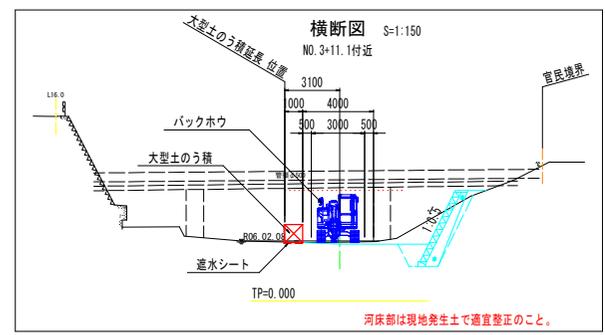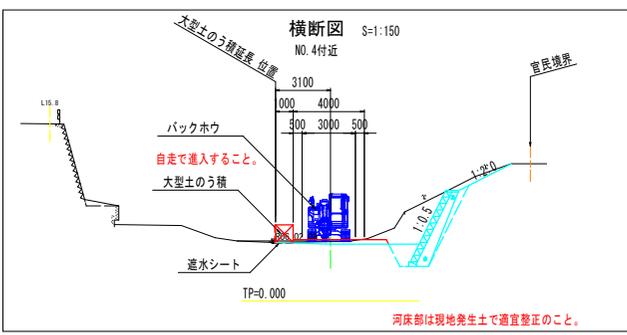

実施設計図面

| | |
|------|---------------------------------|
| 工事名 | R7 第2 神宮入江川 石・砂防 河川工事 (国) (河川局) |
| 路線名等 | 神宮入江川 |
| 工事箇所 | 名西郡石井町藍畑 |
| 図面名 | 仮設平面図 |
| 縮尺 | S=1:500 図面番号 11 / 11 |
| 会社名 | 株式会社 エコー建設コンサルタント |
| 事業者名 | 徳島県東部県土整備局<古野川> |