
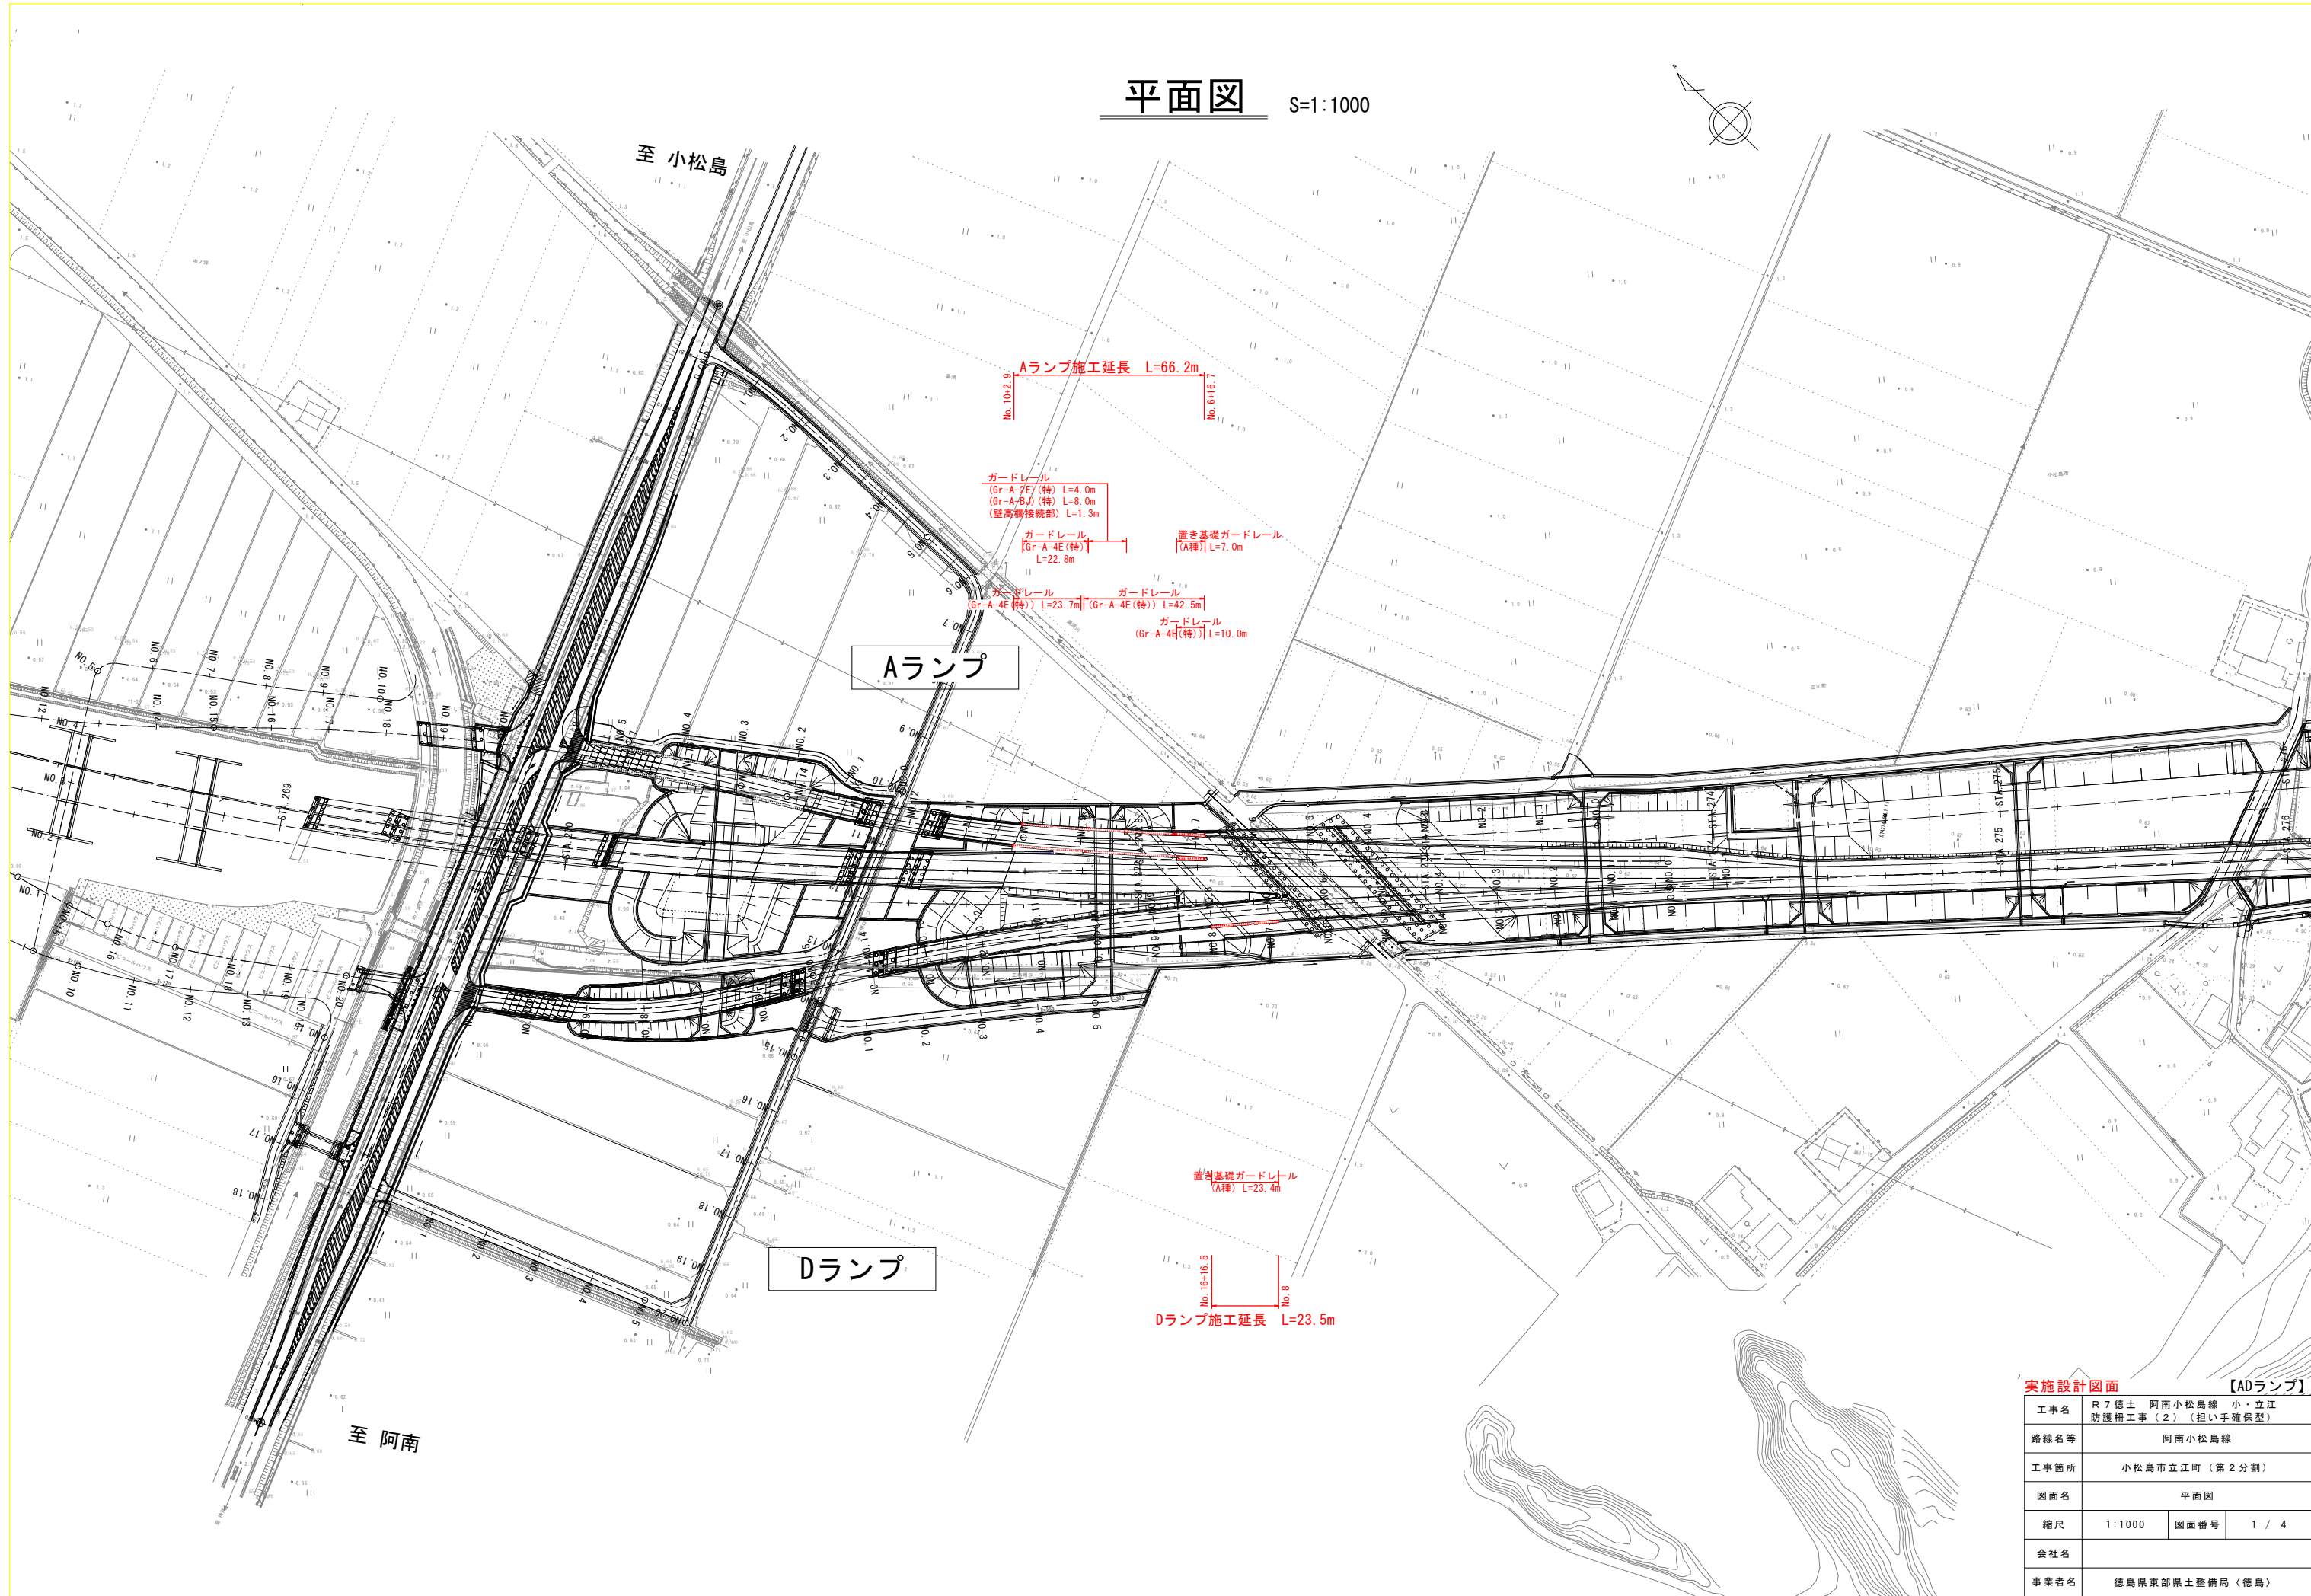


平面図

S=1:1000

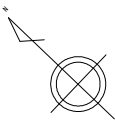


実施設計図面

【ADランプ】

工事名	R 7 徳土 阿南小松島線 小・立江 防護柵工事（2）（担い手確保型）		
路線名等	阿南小松島線		
工事箇所	小松島市立江町（第2分割）		
図面名	平面図		
縮尺	1：1000	図面番号	1 / 4
会社名			
事業者名	徳島県東部県土整備局〈徳島〉		



標準断面図 S=1:100

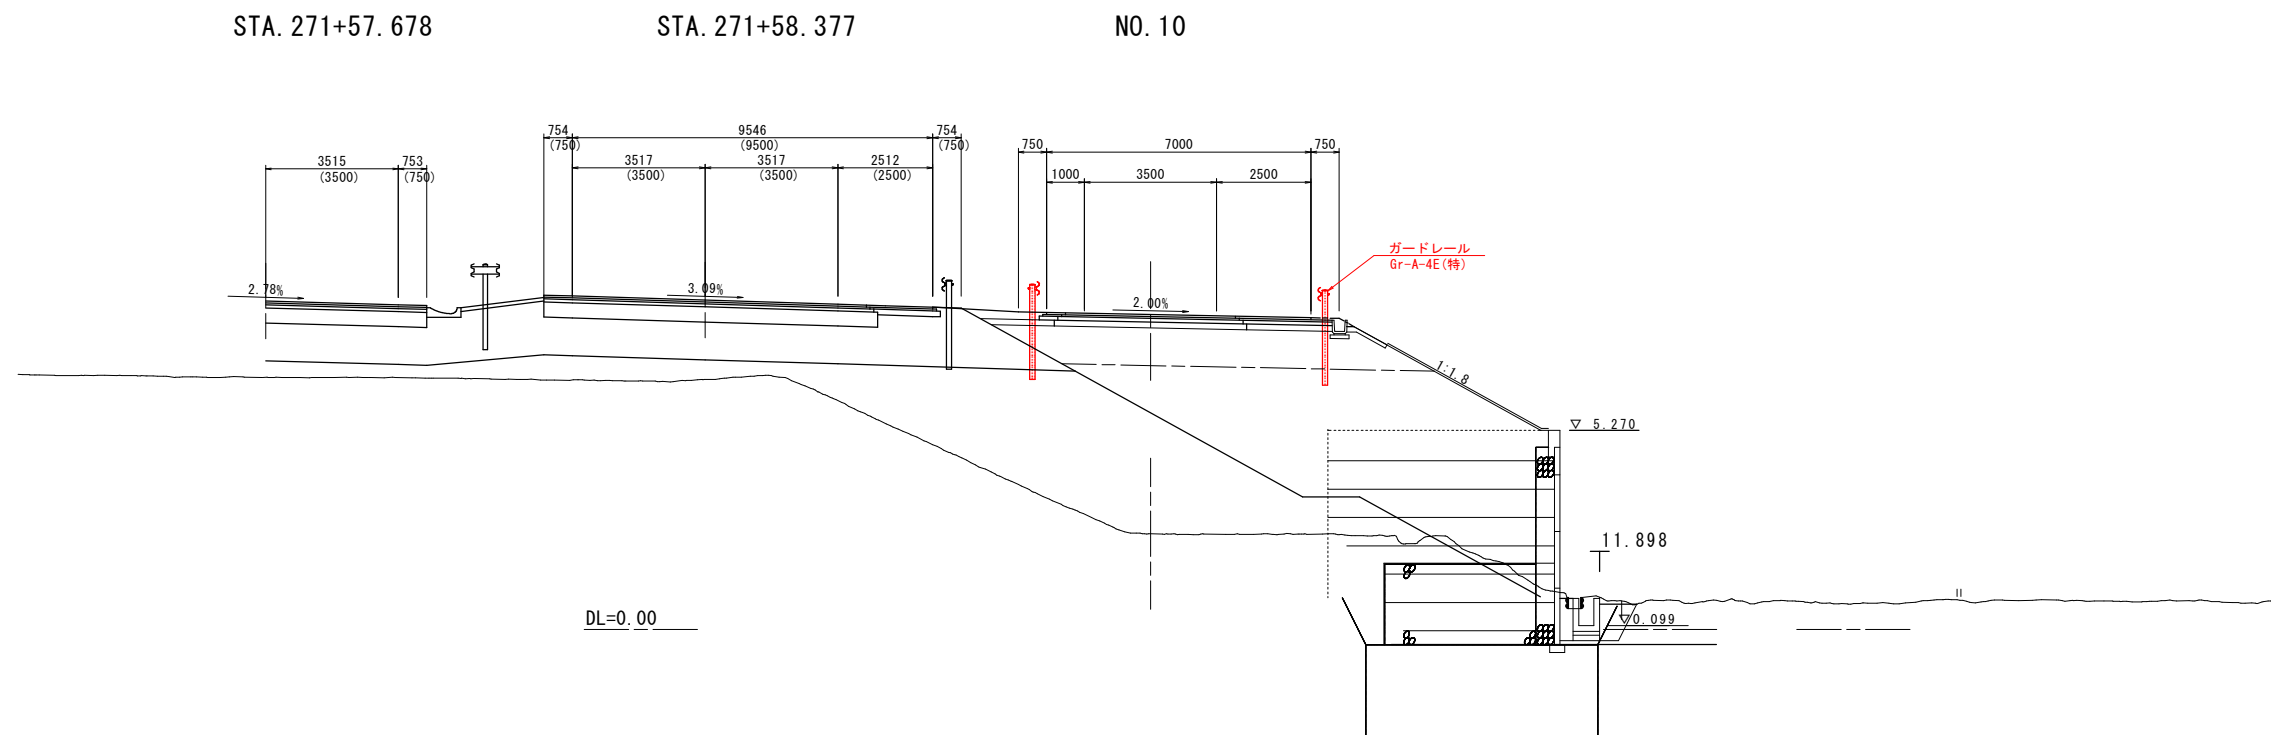

実施設計図面 【Aランプ】

工事名	R7 徳士 阿南小松島線 小・立江 防護柵工事（2）（担い手確保型）		
路線名等	阿南小松島線		
工事箇所	小松島市立江町（第2分割）		
図面名	標準断面図		
縮尺	1:100	図面番号	2 / 4
会社名			
事業者名	徳島県東部県土整備局（徳島）		

Aランプ横断図 S=1:100

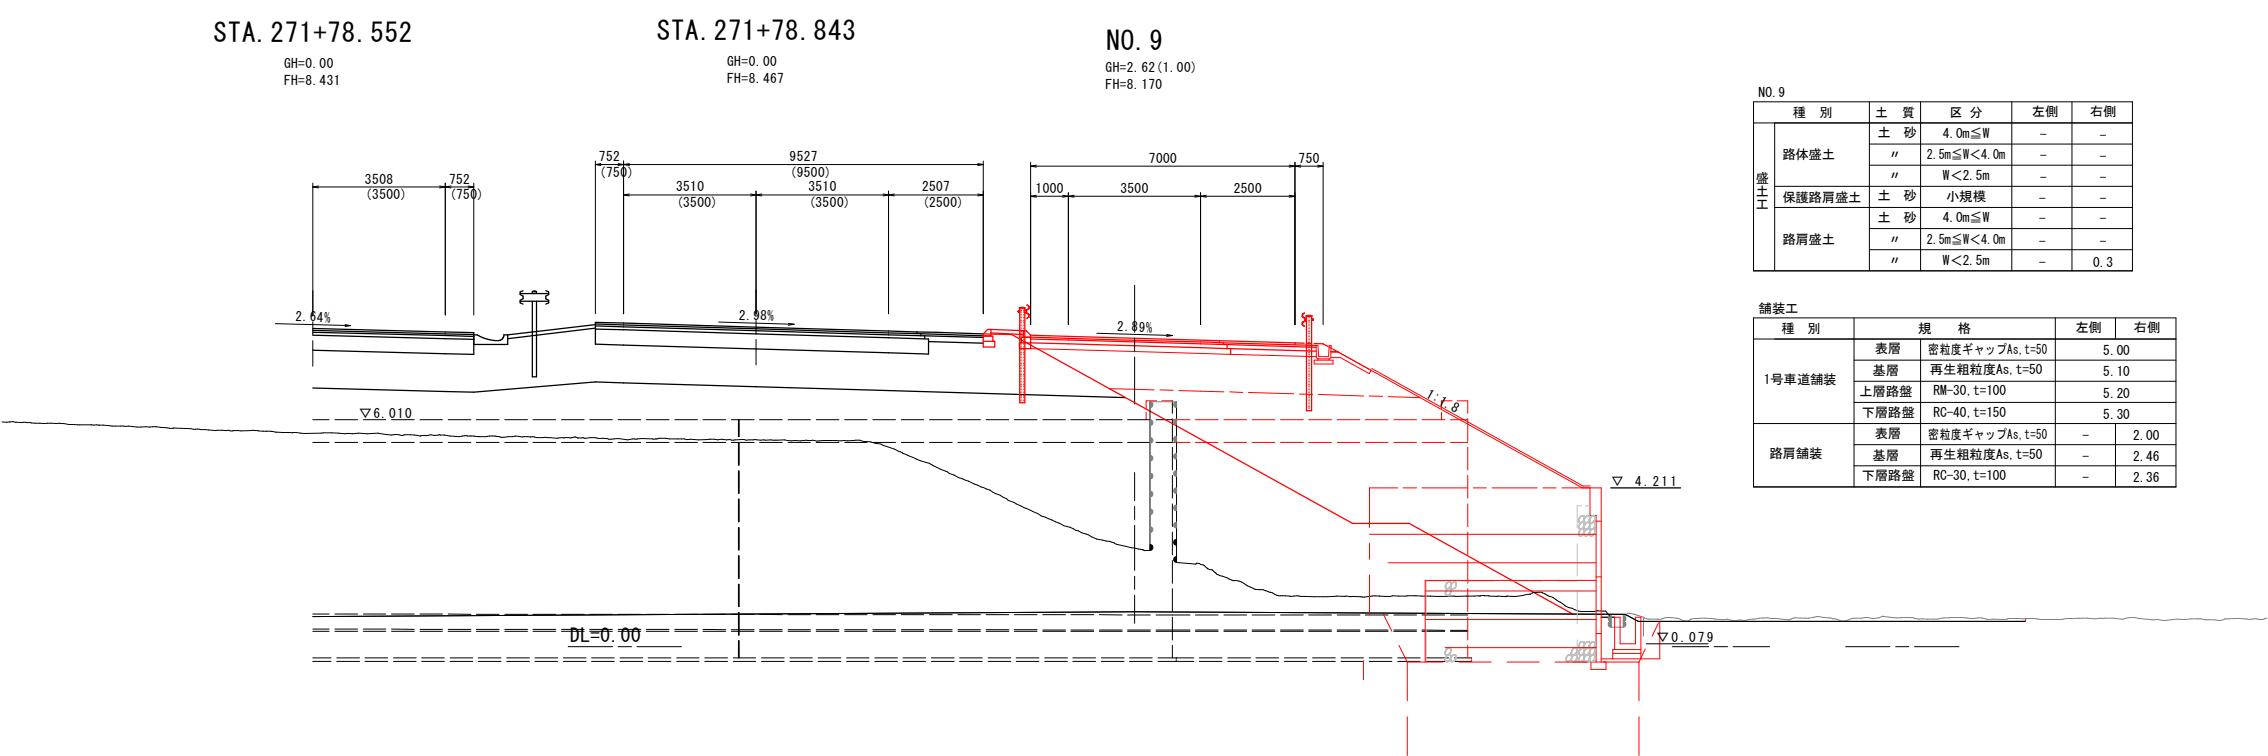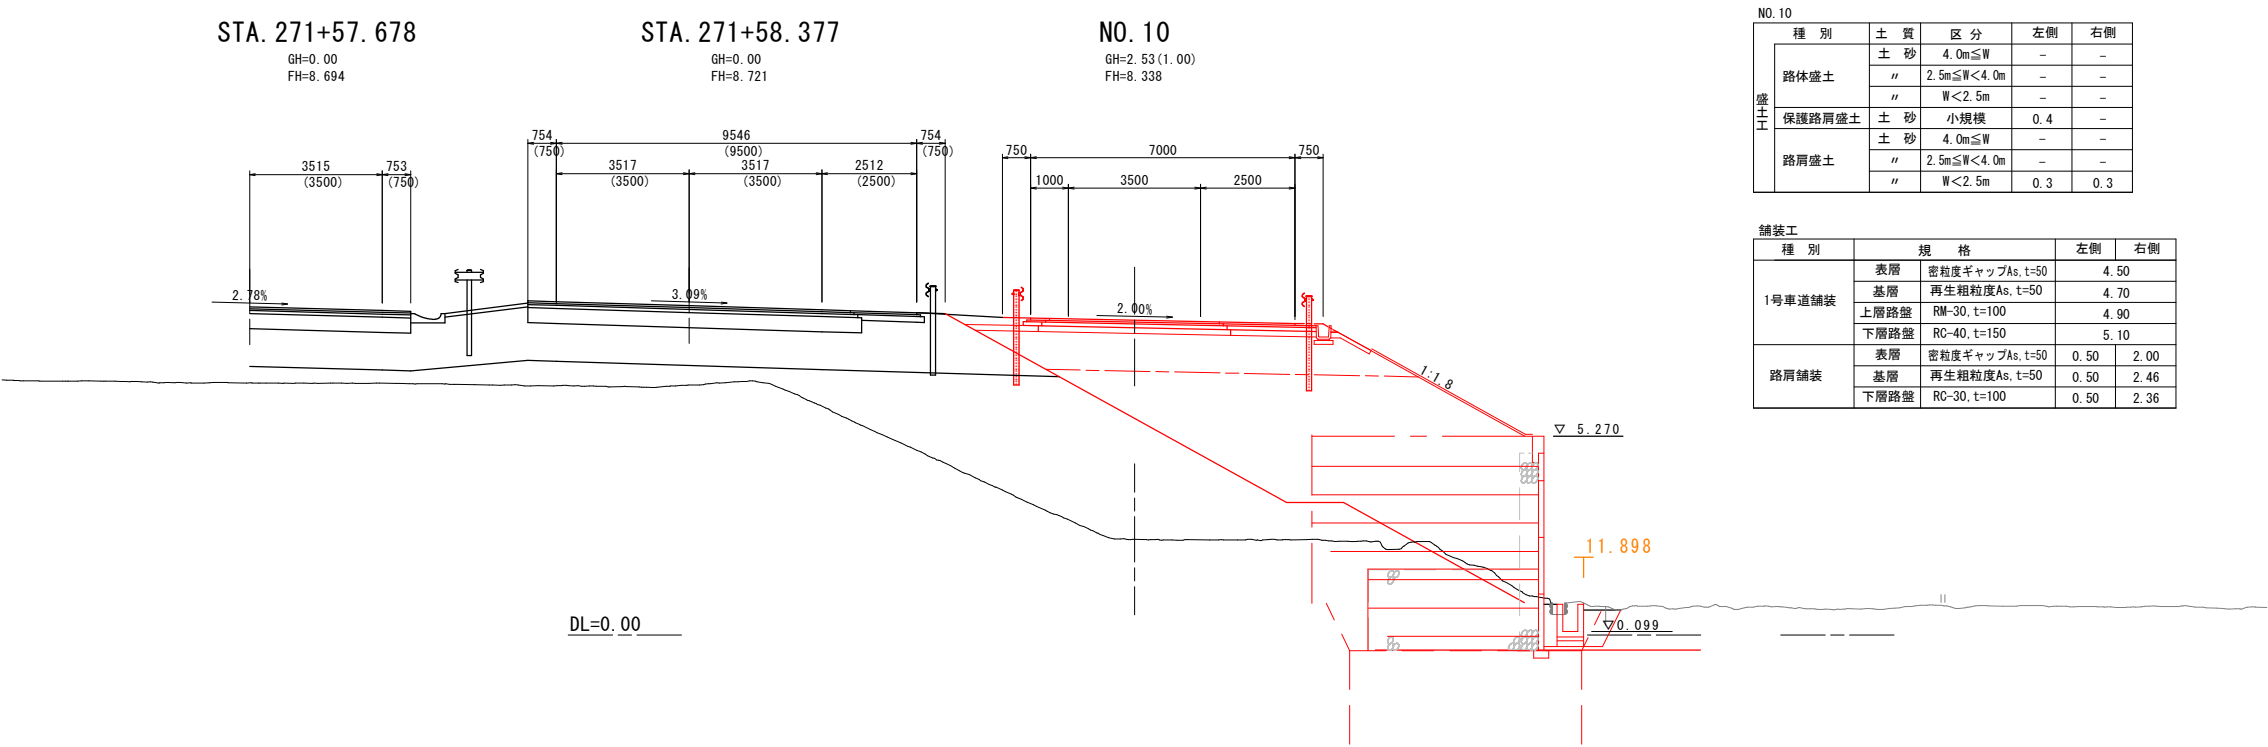


実施設計図面 【Aランプ】



工事名	R7徳土 阿南小松島線 小・立江 防護柵工事 (2) (担い手確保型)		
路線名等	阿南小松島線		
工事箇所	小松島市立江町 (第2分割)		
図面名	Aランプ横断図		
縮尺	1:100	図面番号	3 / 4
会社名			
事業者名	徳島県東部県土整備局 (徳島)		

防護柵構造図


Gr-A-4E(特)(標準品+15cm)
Gr-A-2E(特)(標準品+15cm) S=1:20

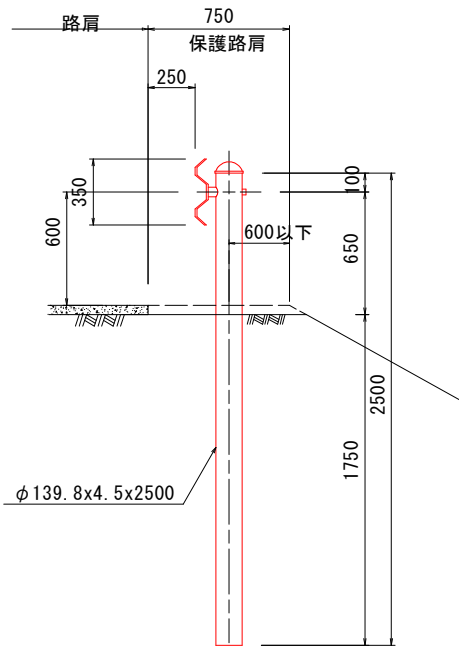

置き基礎ガードレールA種

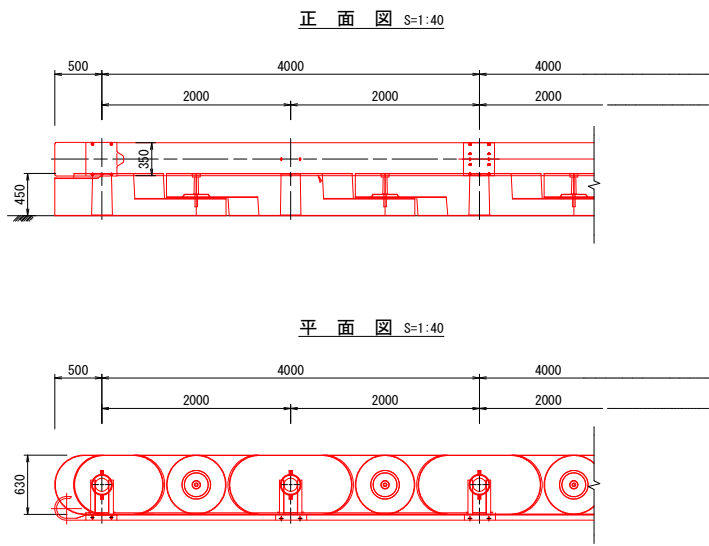
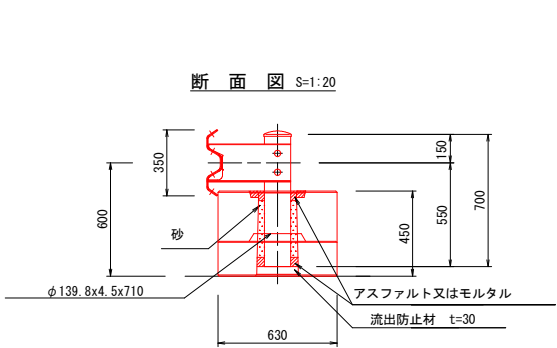


壁高欄接続部 S=1:20

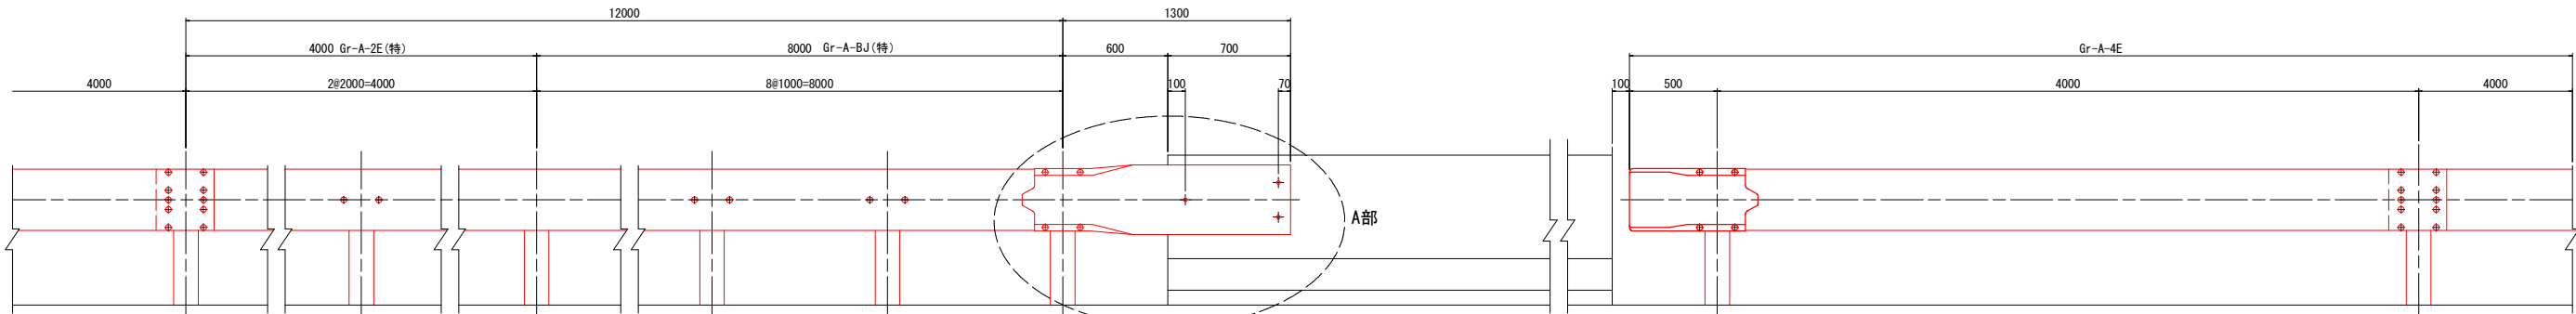


車両進行方向


A部詳細図

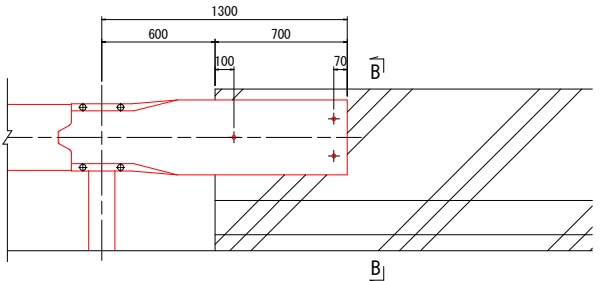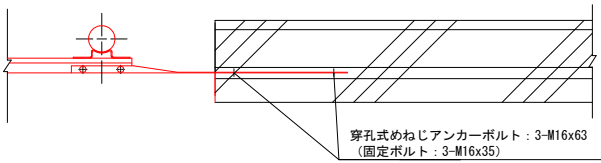

B-B矢視図

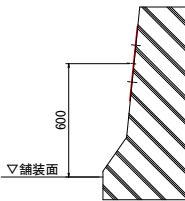

壁接続用平袖ビーム

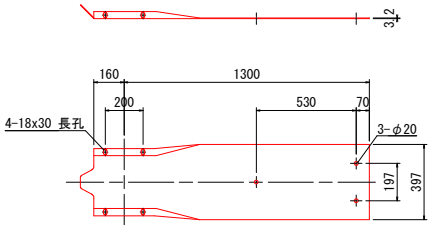

※防護柵の支柱・レール・袖ビームの色はダークブラウンとする。

実施設計図面 【Aランブ】

工事名	R7徳土 阿南小松島線 小・立江 防護柵工事(2) (担い手確保型)		
路線名等	阿南小松島線		
工事箇所	小松島市立江町(第2分割)		
図面名	防護柵構造図		
縮尺	図示	図面番号	4 / 4
会社名			
事業者名	徳島県東部県土整備局〈徳島〉		