
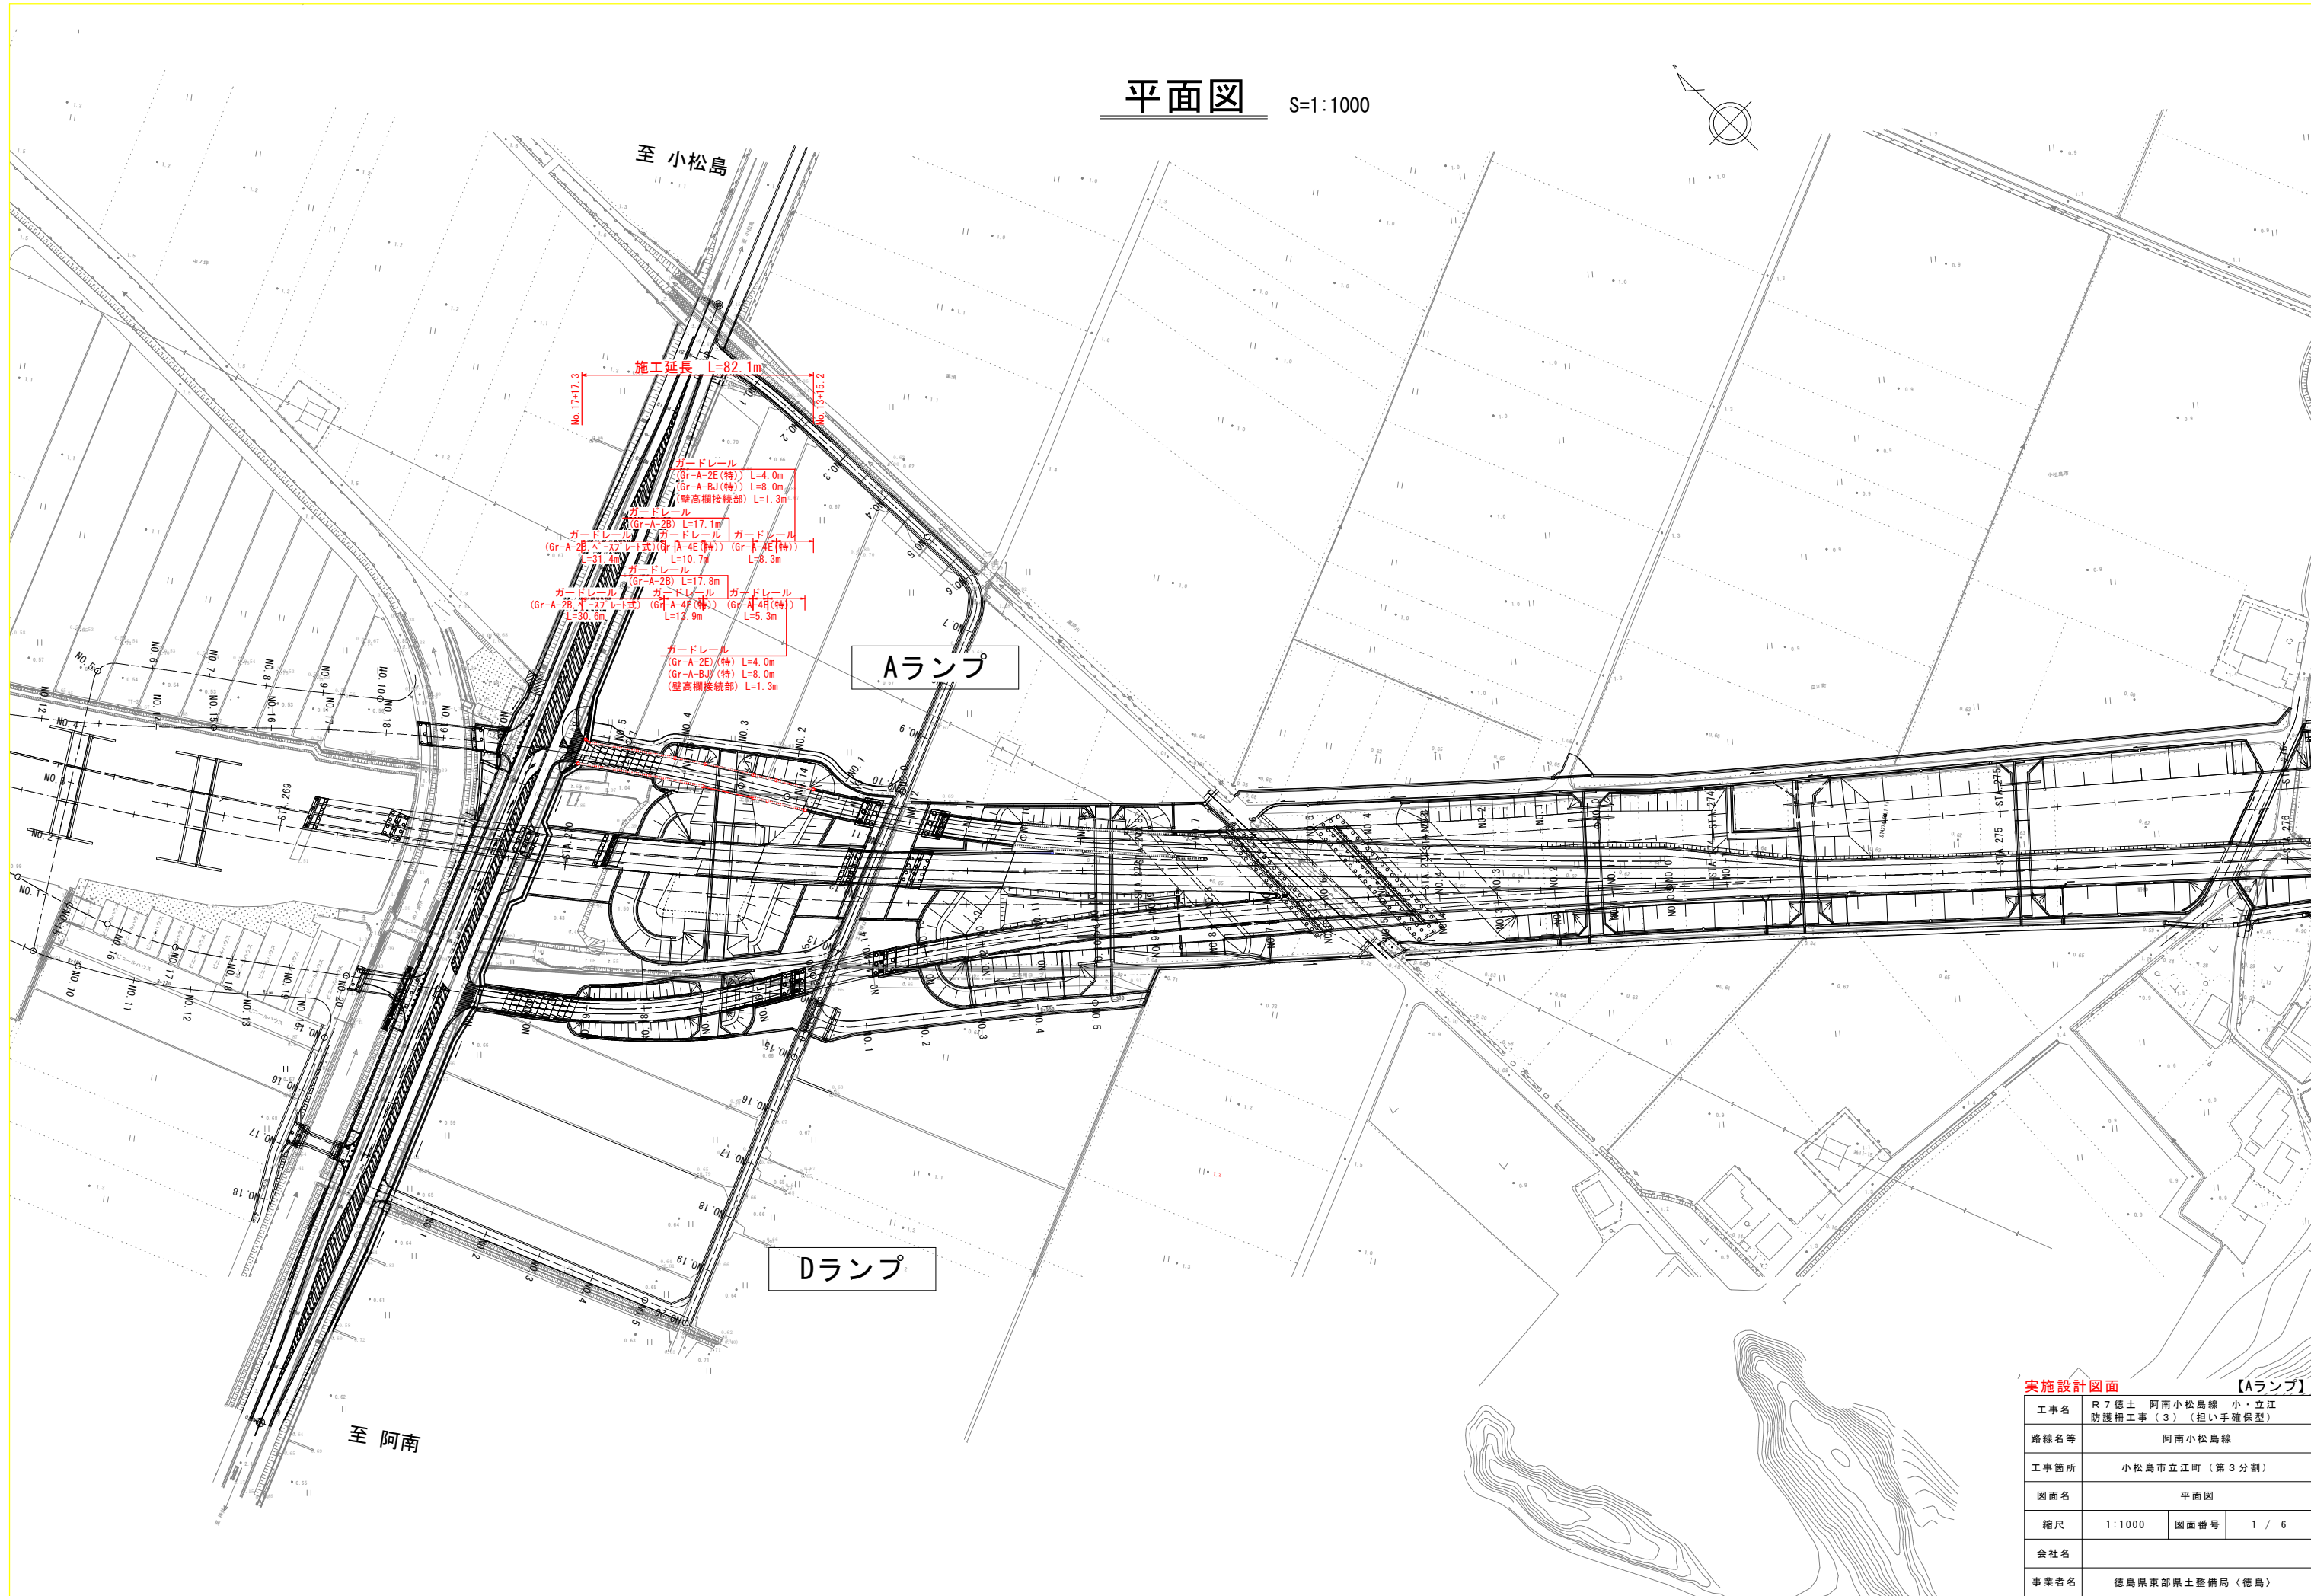


平面図



S=1:1000

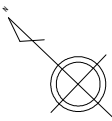

実施設計図面 【Aランプ】

工事名	R7徳土 阿南小松島線 小・立江 防護柵工事(3) (担い手確保型)		
路線名等	阿南小松島線		
工事箇所	小松島市立江町(第3分割)		
図面名	平面図		
縮尺	1:1000	図面番号	1 / 6
会社名			
事業者名	徳島県東部県土整備局〈徳島〉		

標準断面図 S=1:100

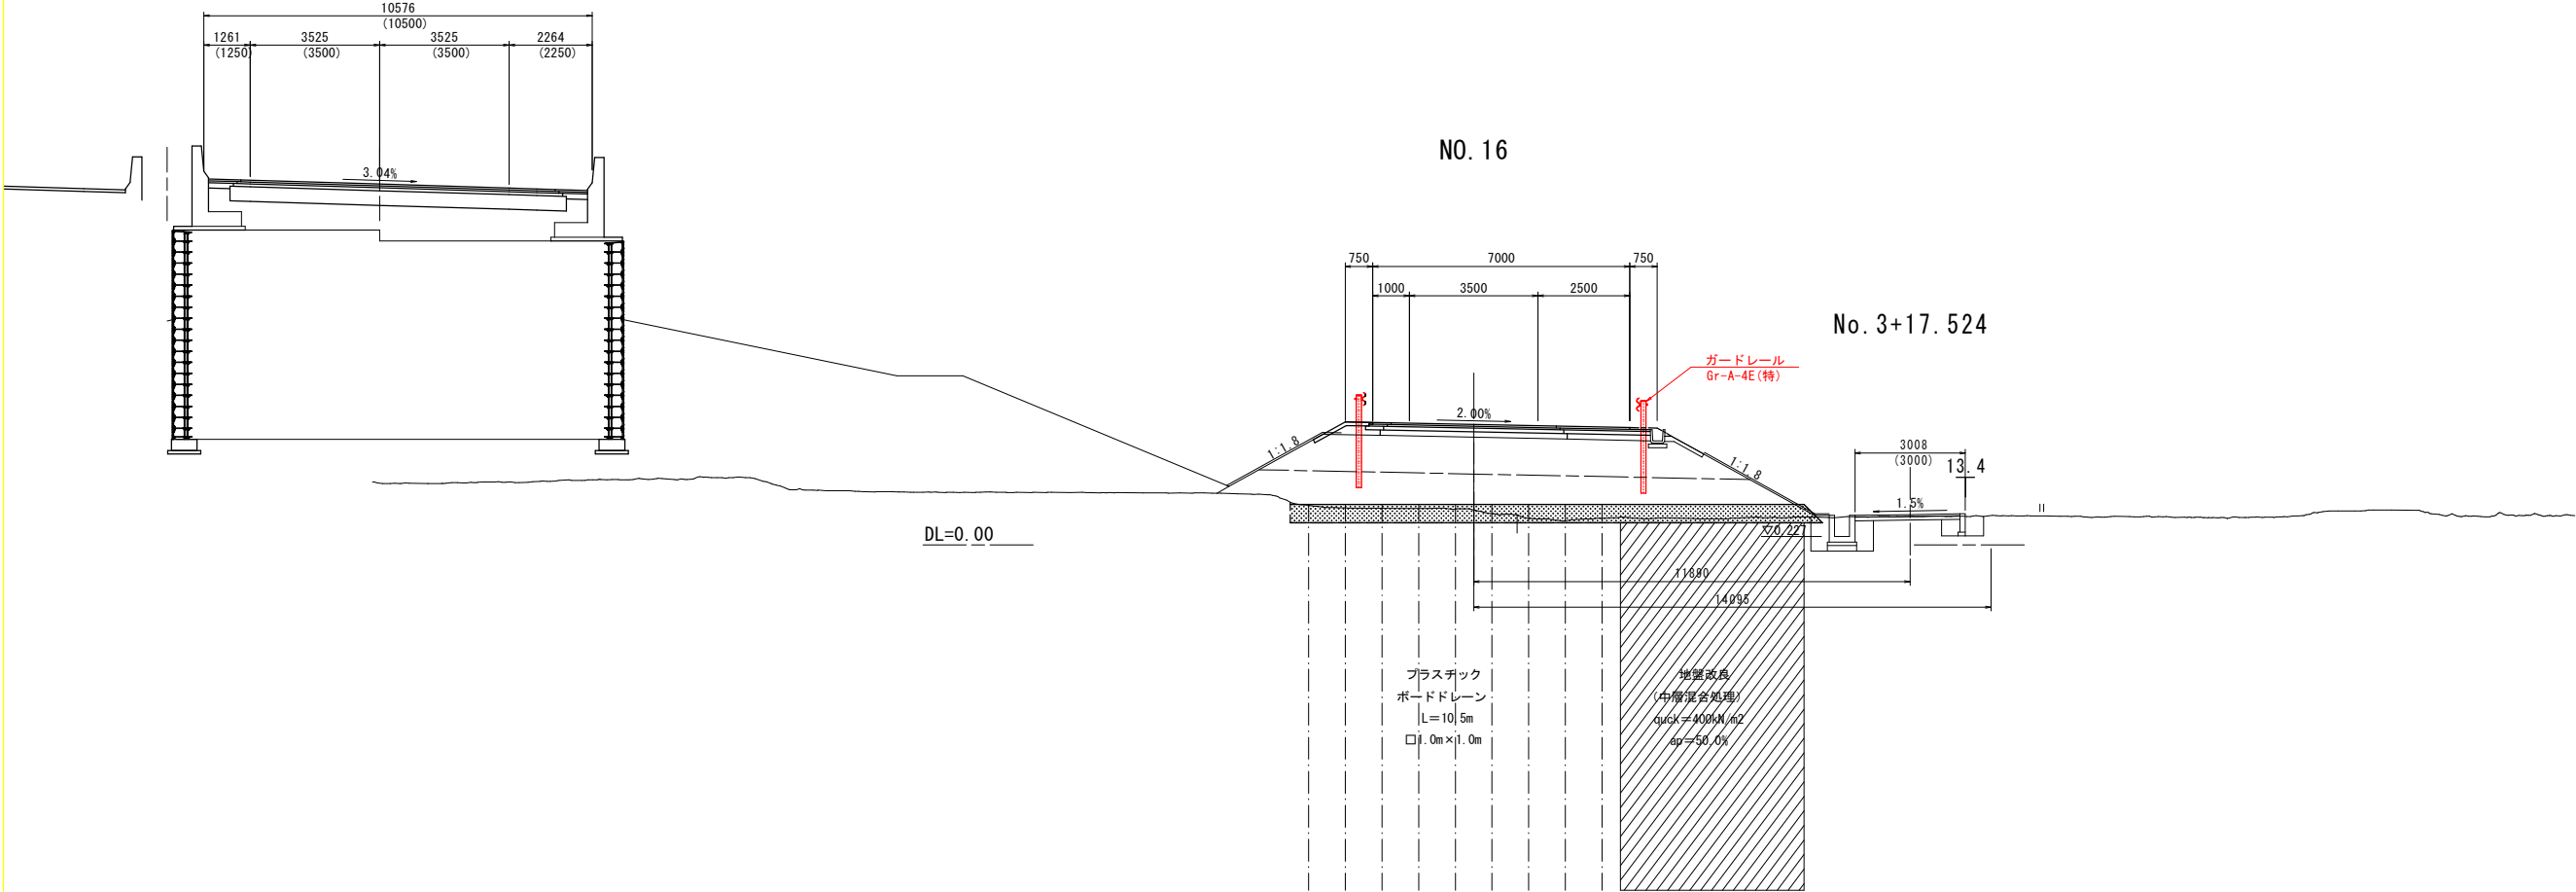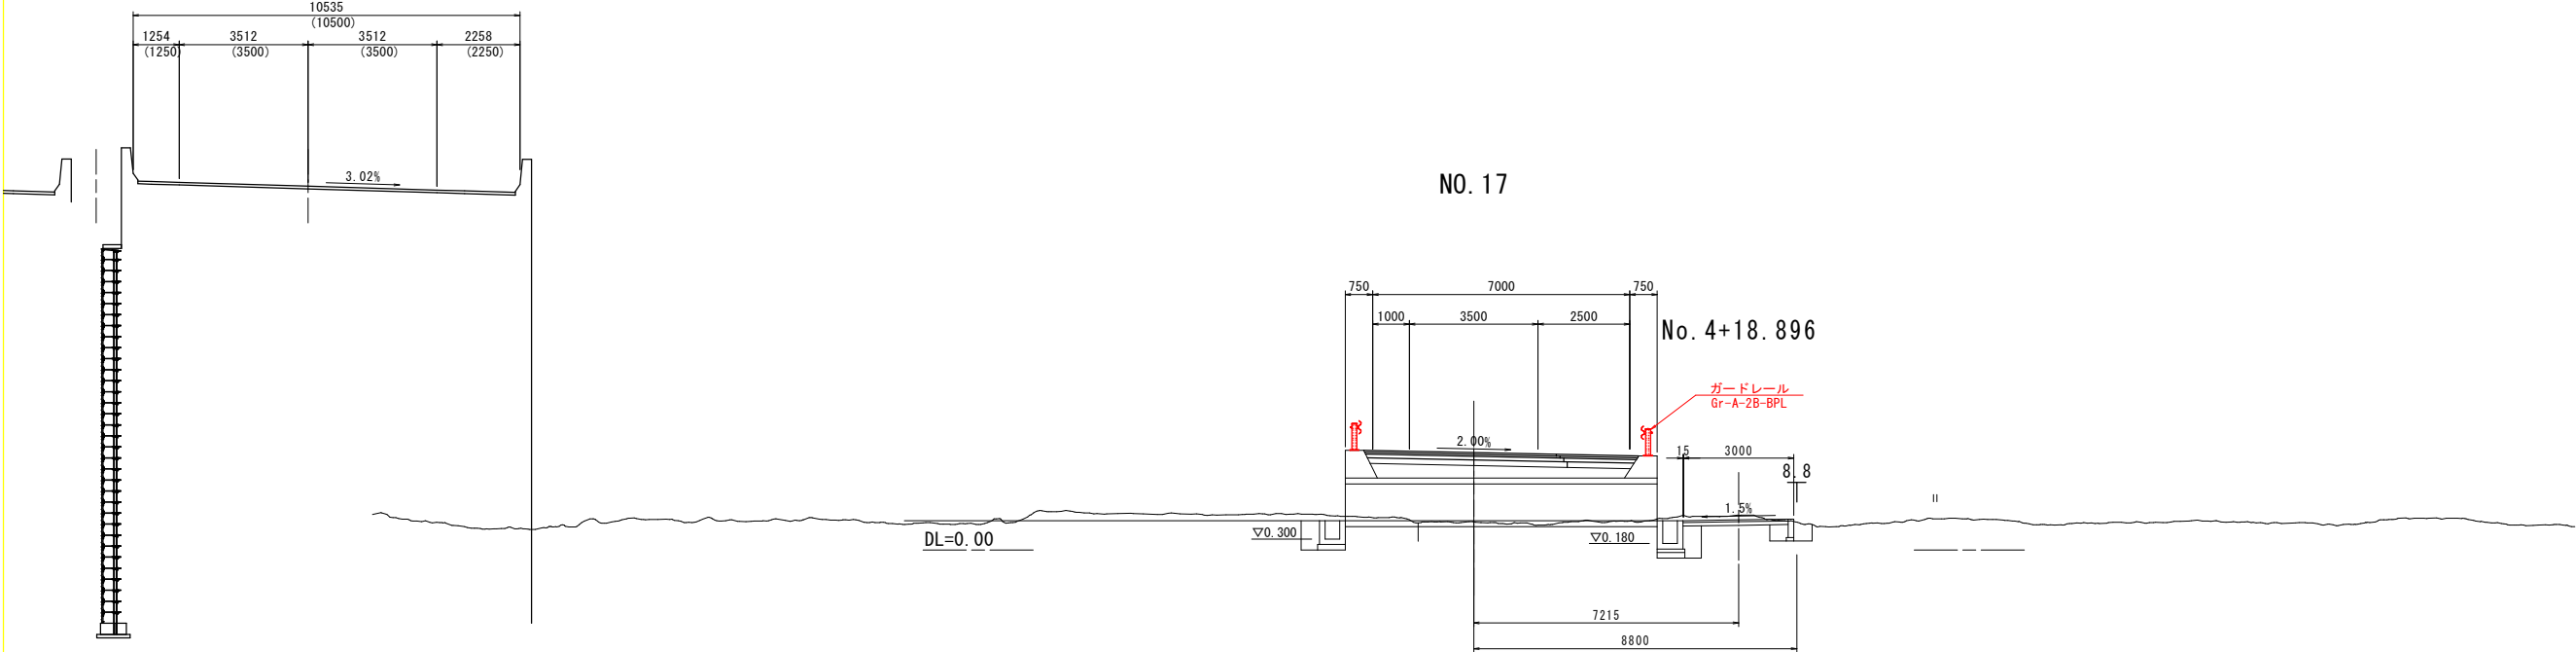


実施設計図面

【Aランプ】

工事名	R7徳土 阿南小松島線 小・立江 防護柵工事（3）（担い手確保型）		
路線名等	阿南小松島線		
工事箇所	小松島市立江町（第3分割）		
図面名	標準断面図		
縮尺	1：100	図面番号	2 / 6
会社名			
事業者名	徳島県東部県土整備局〈徳島〉		


STA. 270+54. 041

Aランプ横断図(その1) S=1:100

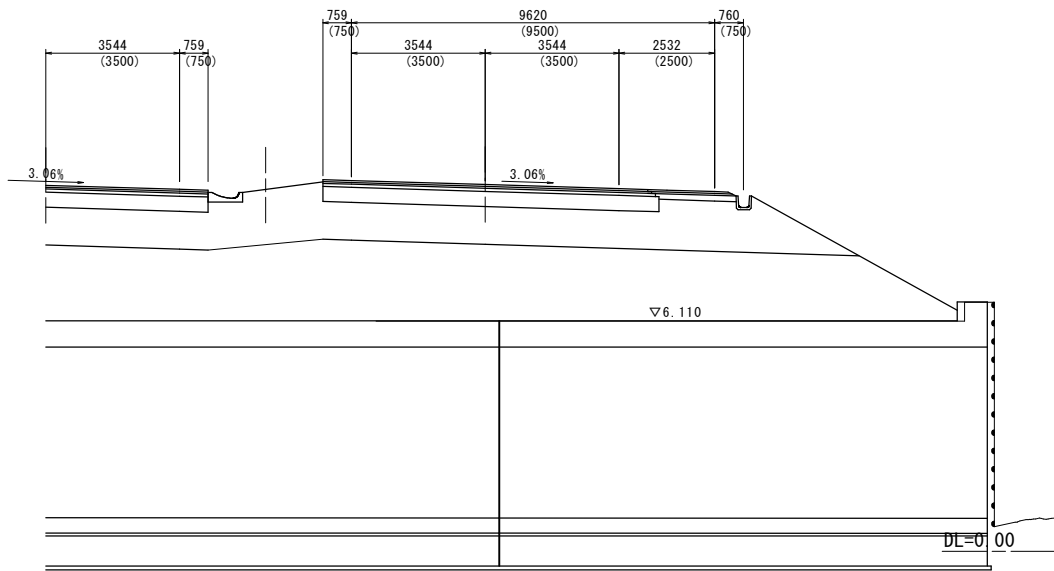

NO. 15


GH=0. 99 (1. 00)
FH=4. 261

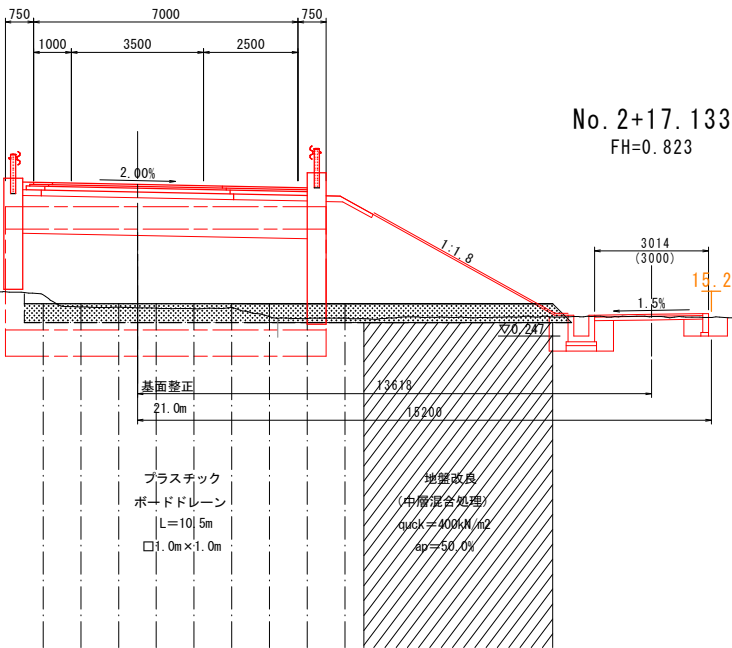

NO. 15				
種 別	土 質	区 分	左側	右側
盛土工	路体盛土	土 砂	4. 0m≦W	-
	"	"	2. 5m≦W<4. 0m	-
	"	"	W<2. 5m	-
	保護路肩盛土	土 砂	小規模	0. 0
路肩盛土	土 砂	4. 0m≦W	-	-
	"	2. 5m≦W<4. 0m	-	-
	"	W<2. 5m	0. 1	0. 3


舗装工				
種 別	規 格	左側	右側	
1号車道舗装	表層	密粒度ギャップAs, t=50	4. 50	
	基層	再生粗粒度As, t=50	4. 70	
	上層路盤	RM-30, t=100	4. 90	
	下層路盤	RC-40, t=150	5. 10	
路肩舗装	表層	密粒度ギャップAs, t=50	0. 50	2. 25
	基層	再生粗粒度As, t=50	0. 50	2. 15
	下層路盤	RC-30, t=100	0. 50	2. 05

STA. 270+73. 893

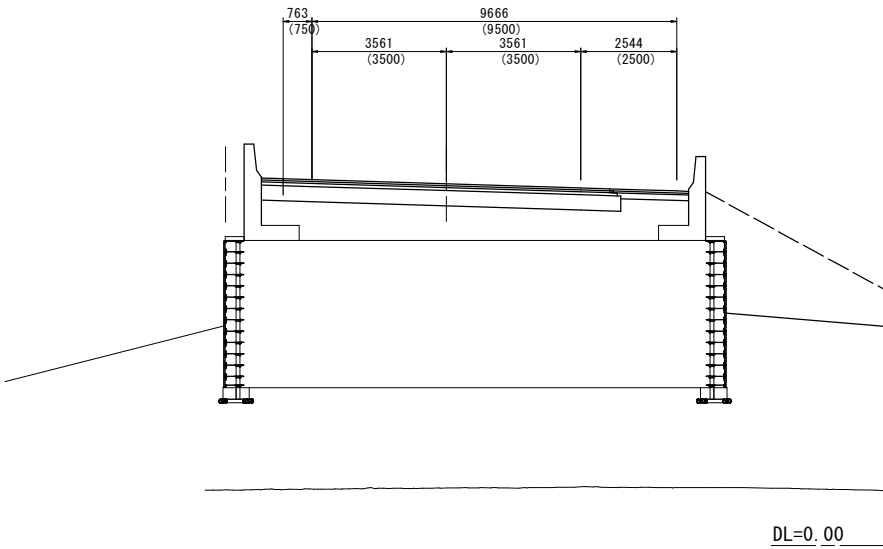

NO. 14

GH=1. 38 (1. 00)
FH=5. 460

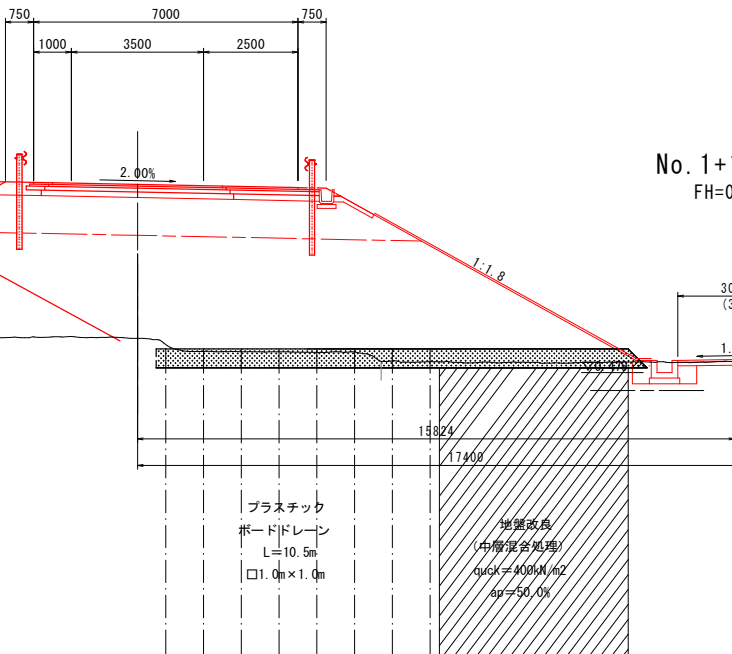

NO. 14				
種 別	土 質	区 分	左側	右側
盛土工	路体盛土	土 砂	4. 0m≦W	1. 9
	"	"	2. 5m≦W<4. 0m	-
	"	"	W<2. 5m	-
	保護路肩盛土	土 砂	小規模	0. 2
路肩盛土	土 砂	4. 0m≦W	-	-
	"	2. 5m≦W<4. 0m	-	-
	"	W<2. 5m	0. 2	0. 3

舗装工				
種 別	規 格	左側	右側	
1号車道舗装	表層	密粒度ギャップAs, t=50	4. 50	
	基層	再生粗粒度As, t=50	4. 70	
	上層路盤	RM-30, t=100	4. 90	
	下層路盤	RC-40, t=150	5. 10	
路肩舗装	表層	密粒度ギャップAs, t=50	0. 50	2. 00
	基層	再生粗粒度As, t=50	0. 50	2. 46
	下層路盤	RC-30, t=100	0. 50	2. 36


No. 1+16. 816
FH=0. 823

実施設計図面 【Aランプ】

工事名	R 7 徳土 阿南小松島線 小・立江 防護柵工事 (3) (担い手確保型)		
路線名等	阿南小松島線		
工事箇所	小松島市立江町 (第 3 分割)		
図面名	Aランプ横断図(その1)		
縮尺	1 : 100	図面番号	3 / 6
会社名			
事業者名	徳島県東部県土整備局 (徳島)		

Aランプ横断図(その2) S=1:100


STA. 270+15. 385

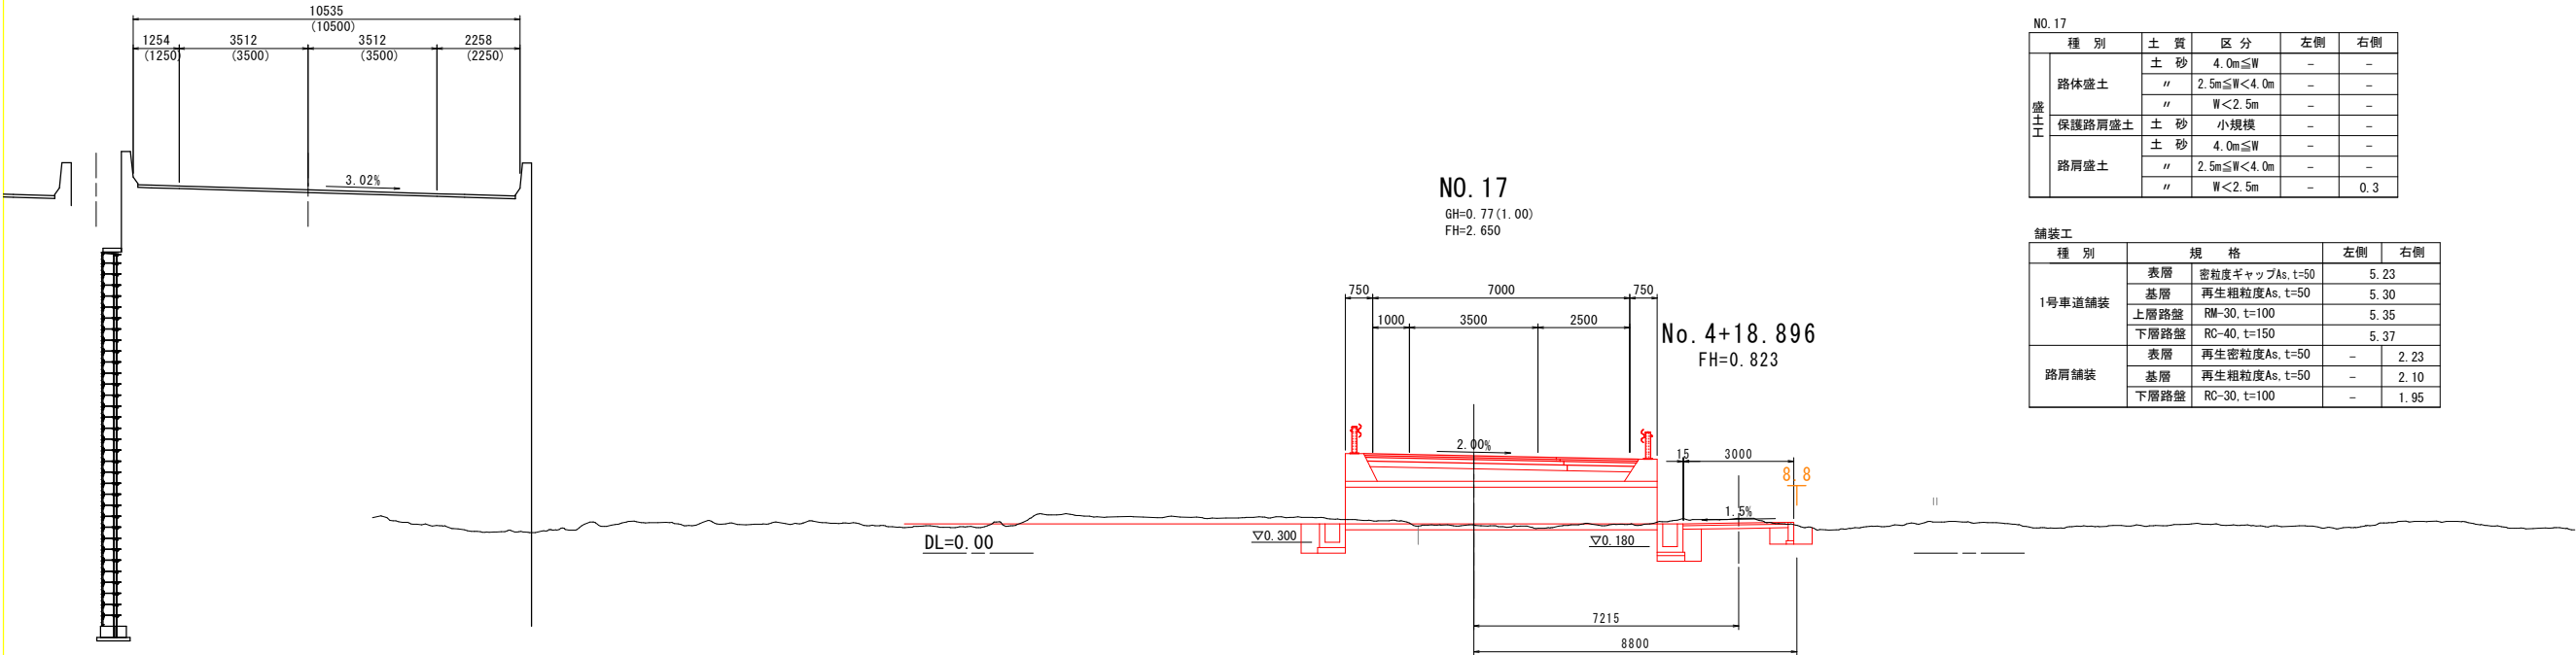

NO. 17					
種 別	土 質	区 分	左側	右側	
盛土工	土 砂	4. 0m≦W	-	-	
	路体盛土	2. 5m≦W<4. 0m	-	-	
	保護路肩盛土	W<2. 5m	-	-	
	土 砂	小規模	-	-	
路肩盛土	土 砂	4. 0m≦W	-	-	
	土 砂	2. 5m≦W<4. 0m	-	-	
	土 砂	W<2. 5m	-	0. 3	

舗装工					
種 別		規 格		左側	右側
1号車道舗装	表層	密粒度ギャップAs, t=50		5. 23	
	基層	再生粗粒度As, t=50		5. 30	
	上層路盤	RM-30, t=100		5. 35	
	下層路盤	RC-40, t=150		5. 37	
路肩舗装	表層	再生密粒度As, t=50		-	2. 23
	基層	再生粗粒度As, t=50		-	2. 10
	下層路盤	RC-30, t=100		-	1. 95

STA. 270+34. 714

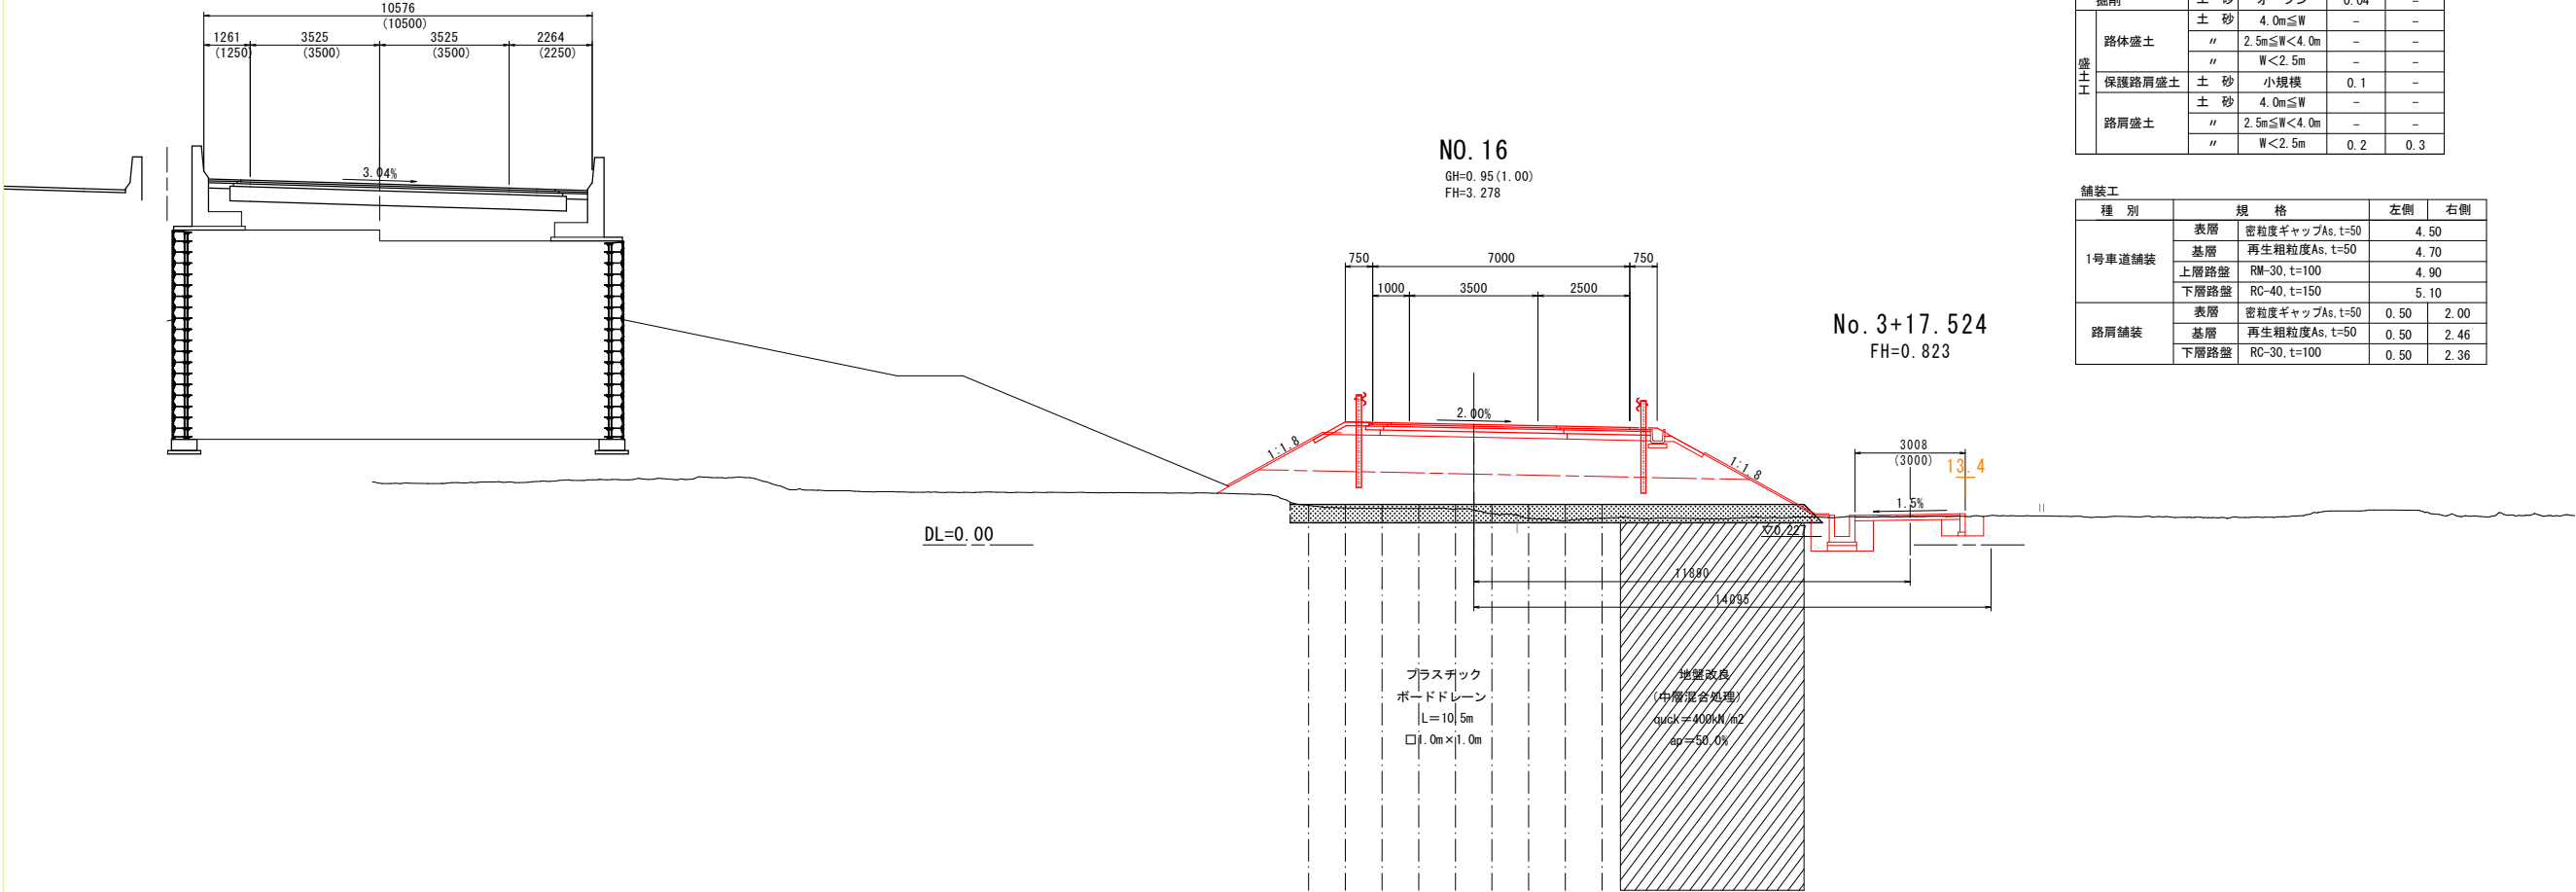

NO. 16					
種 別	土 質	区 分	左側	右側	
掘削	土 砂	オープン	0. 04	-	
盛土工	土 砂	4. 0m≦W	-	-	
	路体盛土	2. 5m≦W<4. 0m	-	-	
	保護路肩盛土	W<2. 5m	-	-	
	土 砂	小規模	0. 1	-	
路肩盛土	土 砂	4. 0m≦W	-	-	
	土 砂	2. 5m≦W<4. 0m	-	-	
	土 砂	W<2. 5m	0. 2	0. 3	


舗装工					
種 別		規 格		左側	右側
1号車道舗装	表層	密粒度ギャップAs, t=50		4.50	
	基層	再生粗粒度As, t=50		4.70	
	上層路盤	RM-30, t=100		4.90	
	下層路盤	RC-40, t=150		5.10	
路肩舗装	表層	密粒度ギャップAs, t=50		0.50	2.00
	基層	再生粗粒度As, t=50		0.50	2.46
	下層路盤	RC-30, t=100		0.50	2.36

実施設計図面 【Aランプ】


工事名	R7徳土 阿南小松島線 小・立江防護柵工事（3）（担い手確保型）		
路線名等	阿南小松島線		
工事箇所	小松島市立江町（第3分割）		
図面名	Aランプ横断図(その2)		
縮尺	1:100	図面番号	4 / 6
会社名			
事業者名	徳島県東部県土整備局〈徳島〉		

防護柵構造図


Gr-A-2B S=1:20

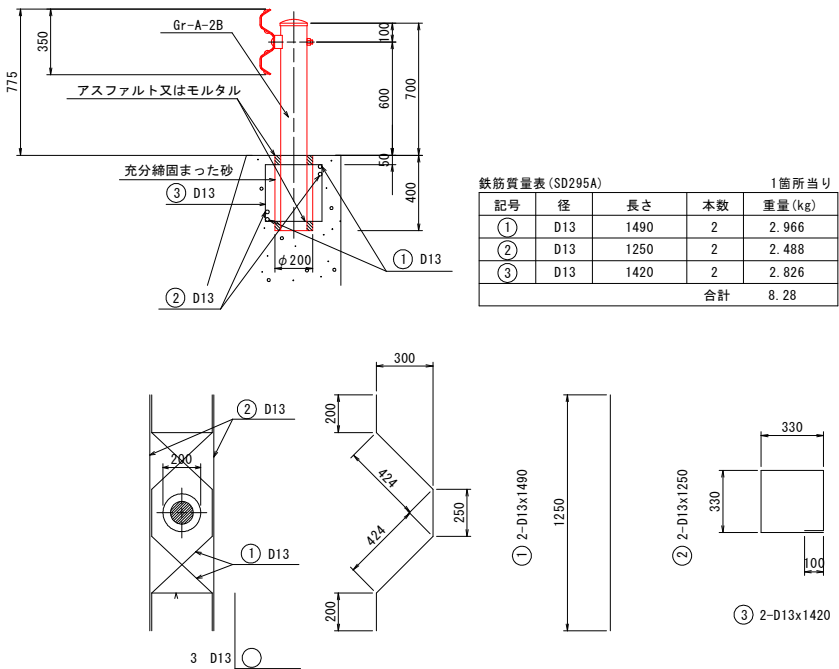


Gr-A-4E (特) (標準品+15cm)
Gr-A-2E (特) (標準品+15cm) S=1:20

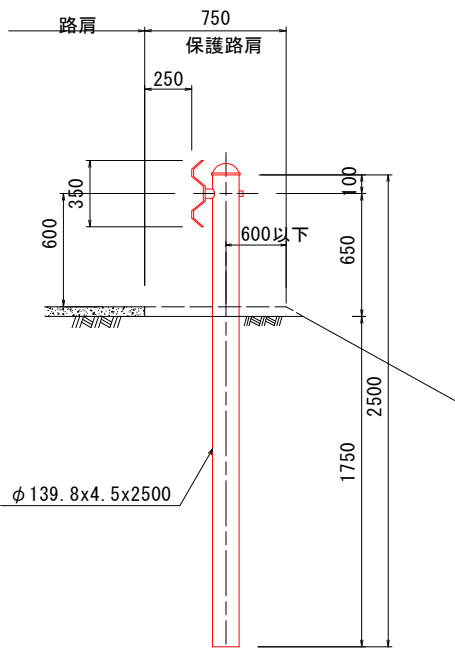


Gr-A-2B (ベースプレート式) S=1:20

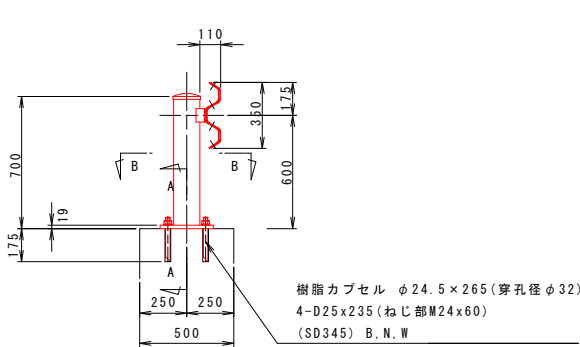


A-A 断面図 S=1:10

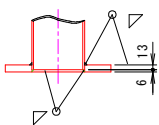


B-B 断面図 S=1:10

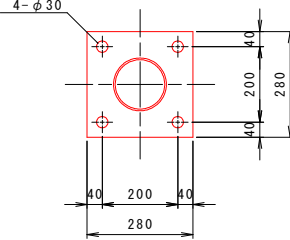


壁高欄接続部 S=1:20

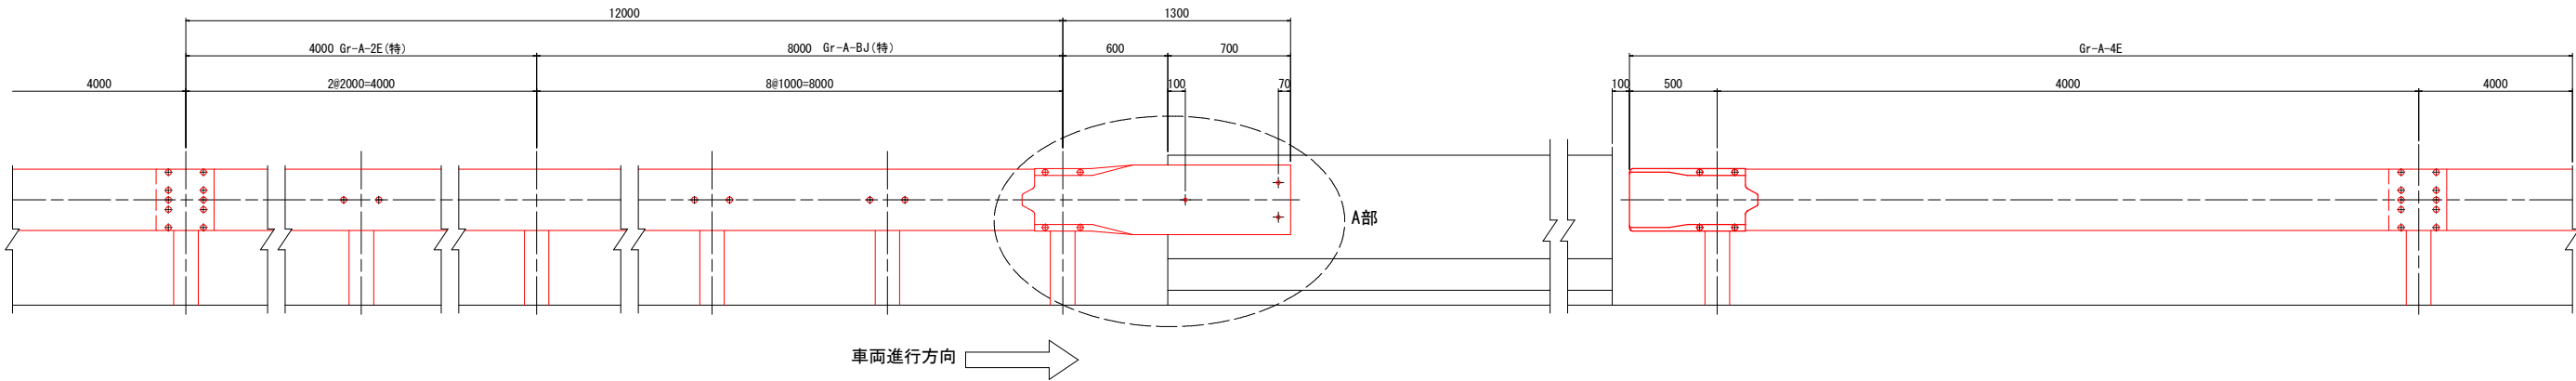


A部詳細図

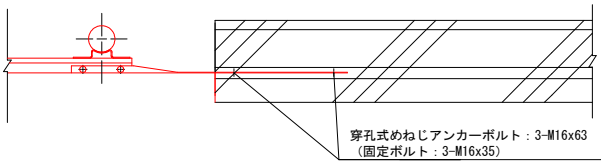

壁接続用平袖ビーム

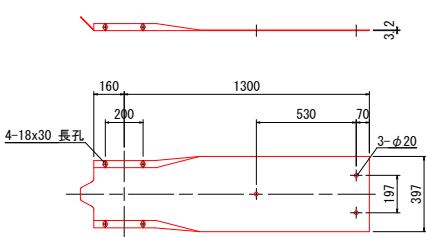

B-B矢視図

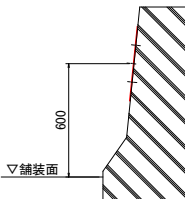

※防護柵の支柱・レール・袖ビームの色はダークブラウンとする。


実施設計図面 【Aランブ】

工事名	R7徳土 阿南小松島線 小・立江 防護柵工事 (3) (担い手確保型)		
路線名等	阿南小松島線		
工事箇所	小松島市立江町 (第3分割)		
図面名	防護柵構造図		
縮尺	図示	図面番号	5 / 6
会社名			
事業者名	徳島県東部県土整備局 (徳島)		


ガードレール配置図

(Aランプ多連BOX部)

右側側面図 S=1:100

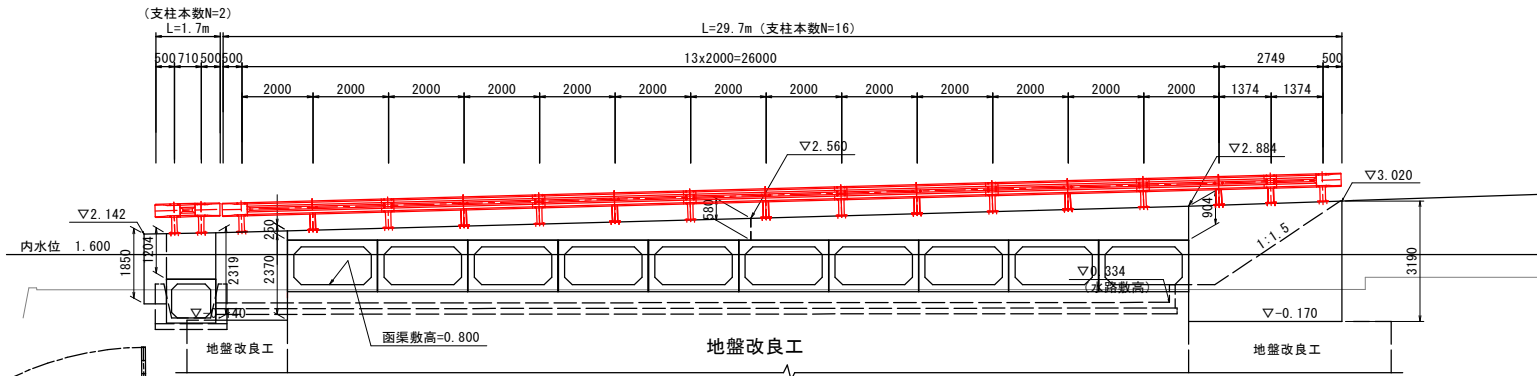


断面図 S=1:100

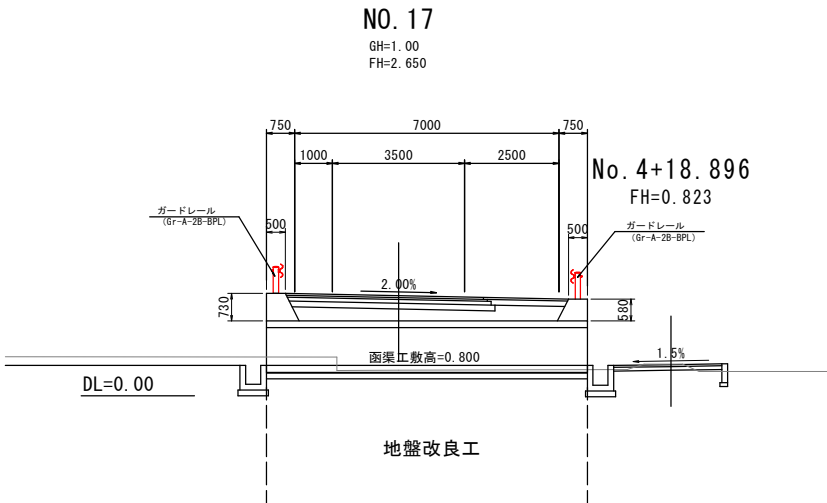


ガードレール構造図 S=1:20


Gr-A-2B-BPL

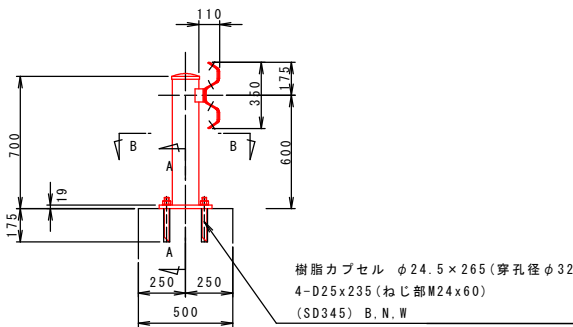


A-A 断面図 S=1:10

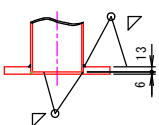

B-B 断面図 S=1:10

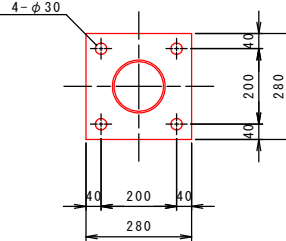

左側側面図 S=1:100

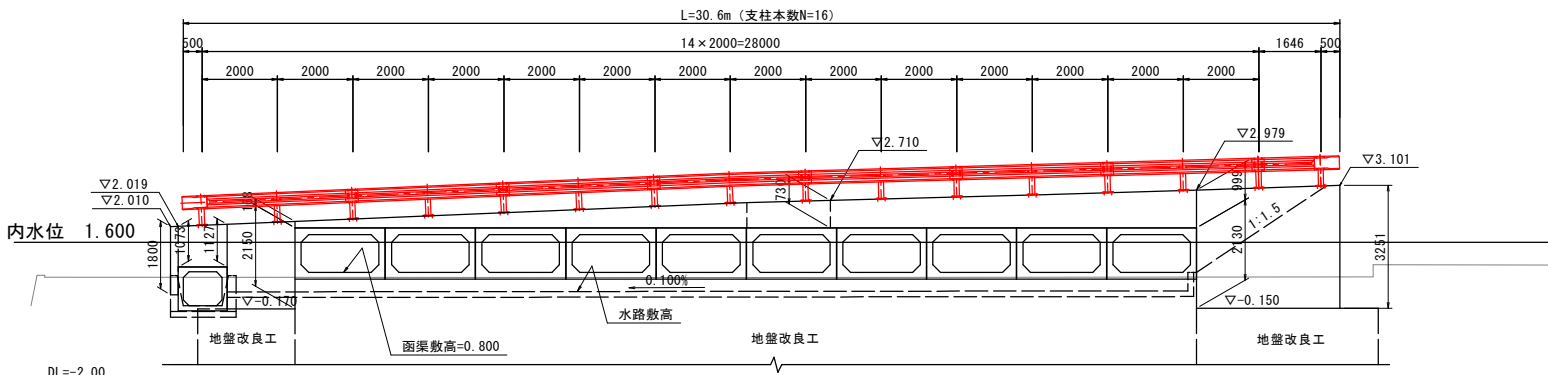

※防護柵の支柱・レール・袖ビームの色はダークブラウンとする。

実施設計図面 【Aランプ】

工事名	R7徳土 阿南小松島線 小・立江 防護柵工事(3) (担い手確保型)		
路線名等	阿南小松島線		
工事箇所	小松島市立江町(第3分割)		
図面名	ガードレール配置図		
縮尺	図示	図面番号	6 / 6
会社名			
事業者名	徳島県東部県土整備局〈徳島〉		