
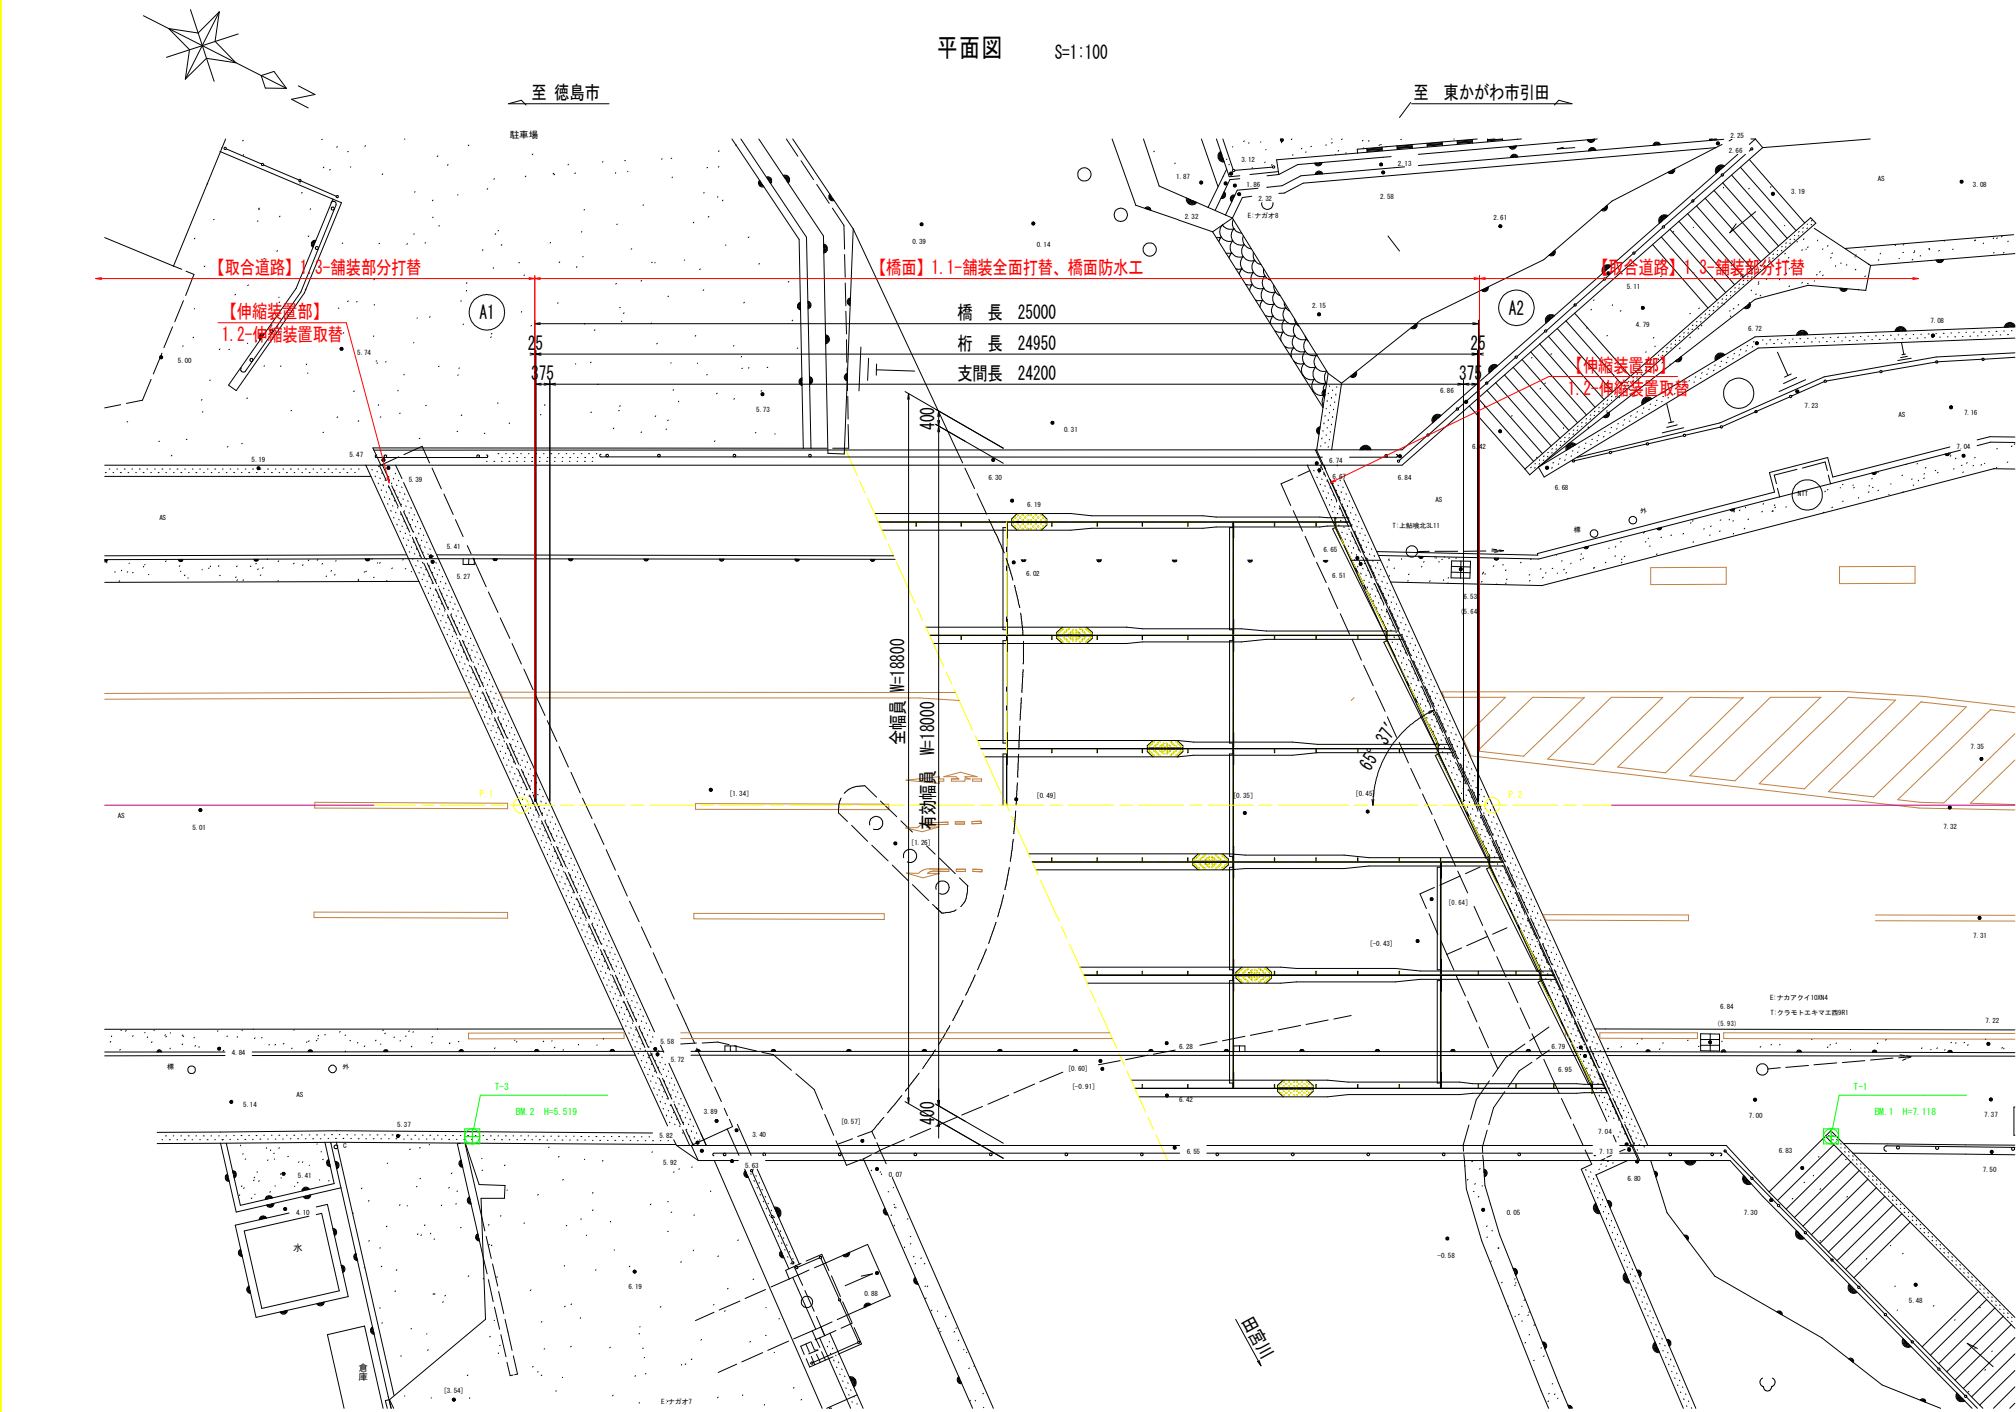
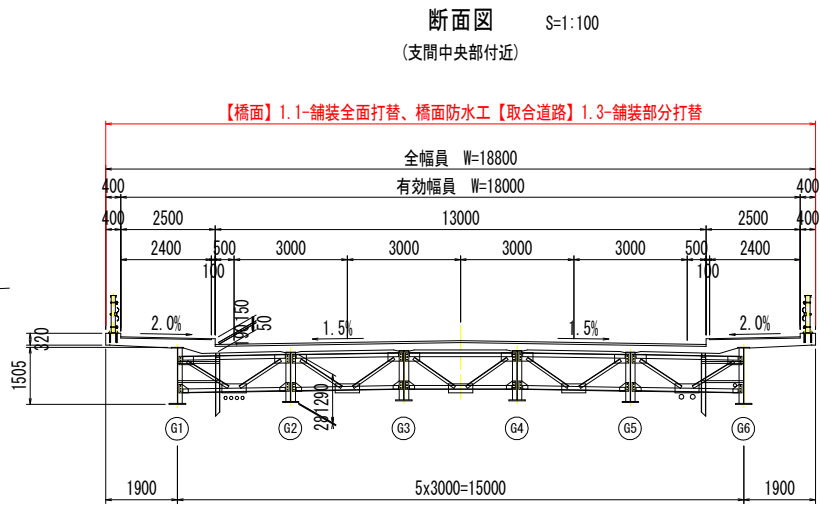


補修計画一般図

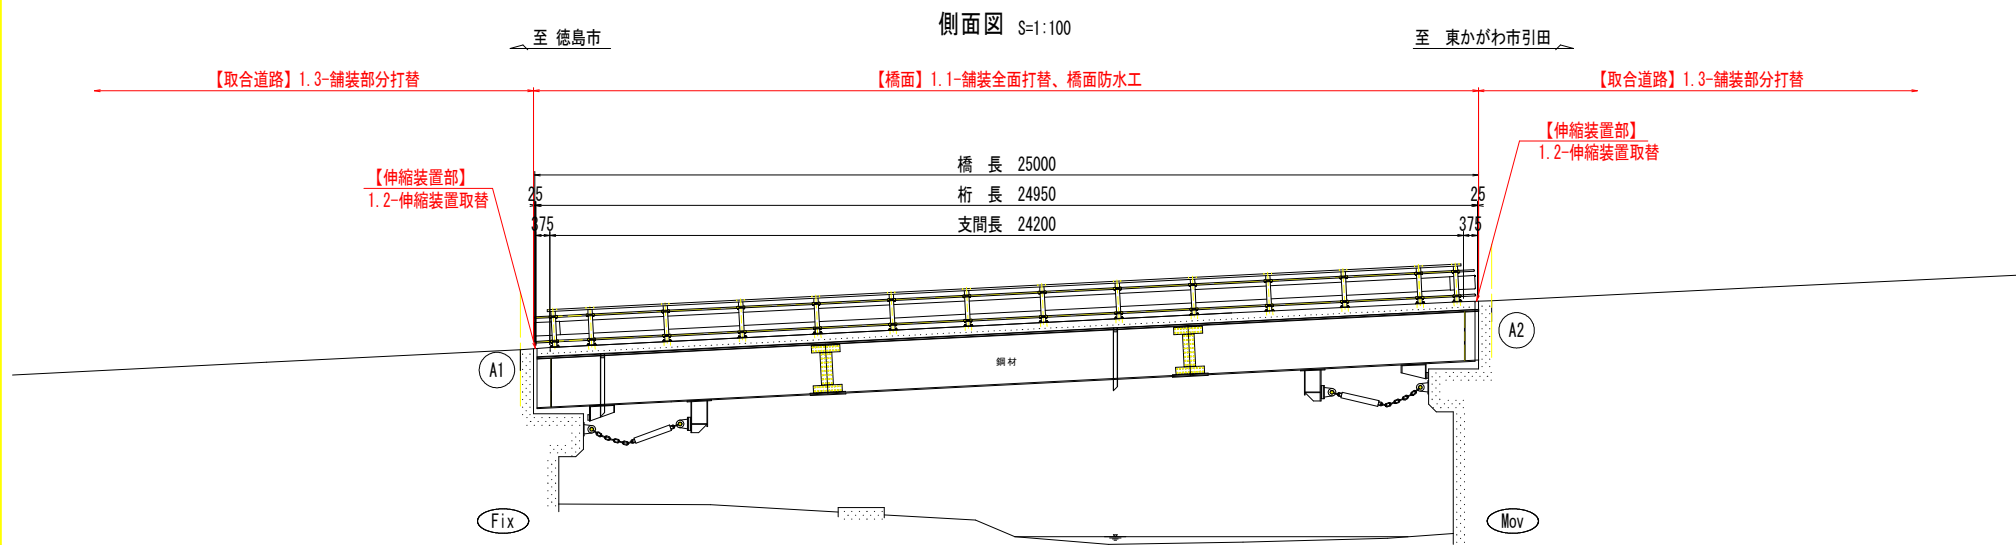

補修計画一覧表

部材区分		補修方法	材料等
1. 橋面 取合道路	橋面舗装	As舗装・1.1 舗装全面打替、橋面防水工	・再生密粒度アスファルト舗装 橋面防水工(塗膜系)
	伸縮装置	ゴム製・1.2 伸縮装置取替	・表面鋼製ゴムジョイント、ゴムジョイント
	取合道路	As舗装・1.3 舗装部分打替	・再生密粒度アスファルト舗装
	排水装置	鋼・1.4 排水管取替工	・排水管(VP100)
2. 上部工	主桁・対傾構	鋼製・2.1 全面塗替塗装工	・水系塗膜剥離剤、RC-1 塗装系
	主桁	鋼製・2.2 主桁減肉部補修工	・セラミック金属補修特殊パテ材
	床版	・2.3 断面修復工(左官工法)+添筋(減肉箇所)	・ポリマーセメントモルタル、SB345
		・2.4 表面保護工(含浸工)	・シラン系
		・2.5 ひびわれ補修工(注入・充填)	・エポキシ樹脂系、シーラント系
		・2.6 水切り工	・ポリマーセメントモルタル、軟質PVC水切り
	床版(補強材)	鋼製・2.7 鋼板接着工	・常温亜鉛めっき
3. 支承	支承	・3.1 全面塗替塗装(支承防錆工)	・水系塗膜剥離剤、RC-1 塗装系
		・3.2 ボルト・ナット設置	・
4. 下部工	A1橋台、A2橋台	・4.1 ひび割れ注入工	・エポキシ樹脂系
		・4.2 断面修復工	・ポリマーセメントモルタル
		・4.3 表面保護工(含浸工)	・シラン系

基準点成果表		(世界測地)		
点 名	X座標	Y座標	Z座標	
T-1 (BM 1)	120022.482	92695.482	7.118	
T-2	120029.727	92708.602	4.454	
T-3 (BM 2)	119990.381	92711.766	5.519	



測点成果表		(世界測地)		
点 名	X座標	Y座標	Z座標	
P.1	119987.570	92703.361	5.447	
P.2	120010.514	92691.718	6.741	

実施設計図面


工事名	R7徳島 徳島引田線(田宮川橋) 徳・庄 橋梁修繕工事(担い手確保型)		
路線名等	徳島引田線		
工事箇所	徳島市庄町1丁目(田宮川橋)		
図面名	補修計画一般図		
縮 尺	S=1:100	図面番号	1 / 4
年 度	平成7年度		
事業者名	徳島県東部県土整備局<徳島>		

橋面補修計画図

平面図（橋面） S=1:100

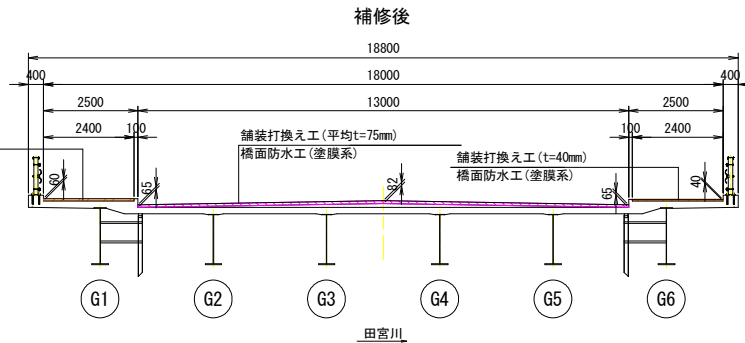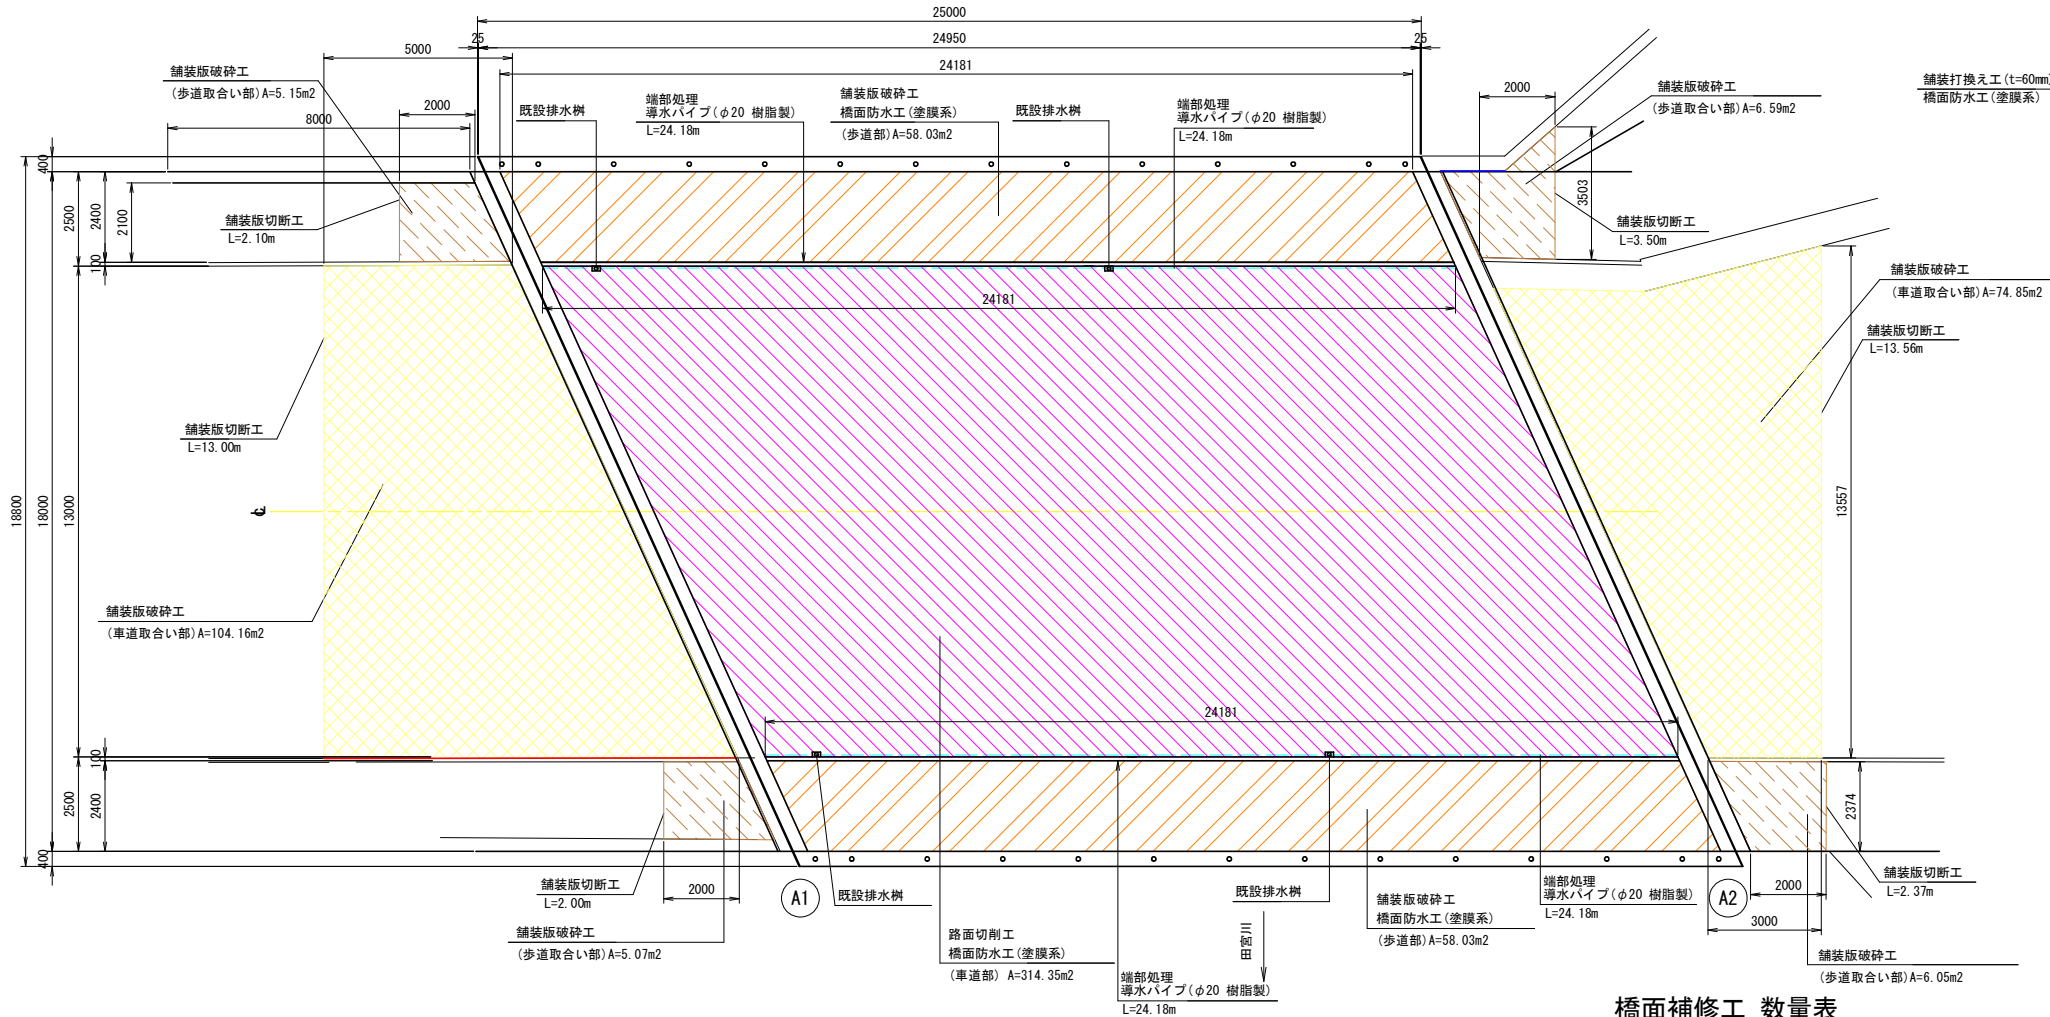


流末処理詳細図 S=1:10

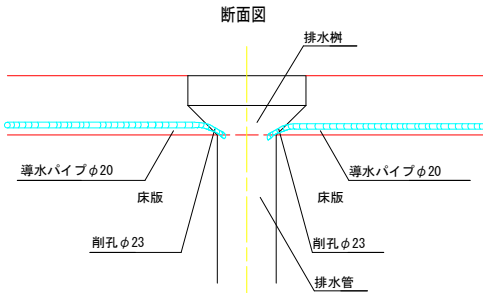

注：排水管に導水パイプを接合し排水が流れるようにする。
排水樹の形状については現地で確認すること。


舗装構成
橋面部

S=1:5

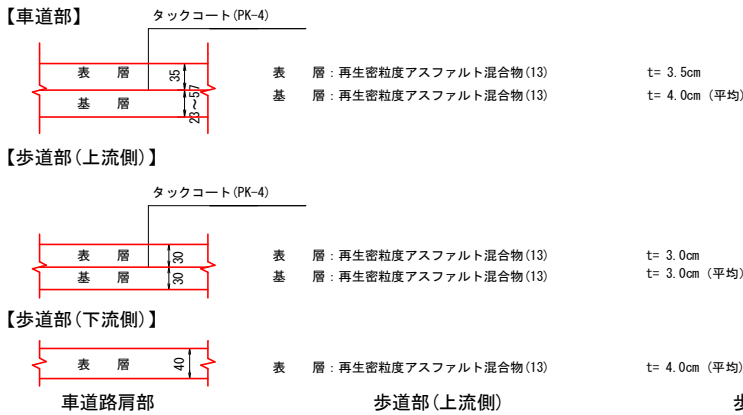

舗装構成
取合道路部

S=1:5

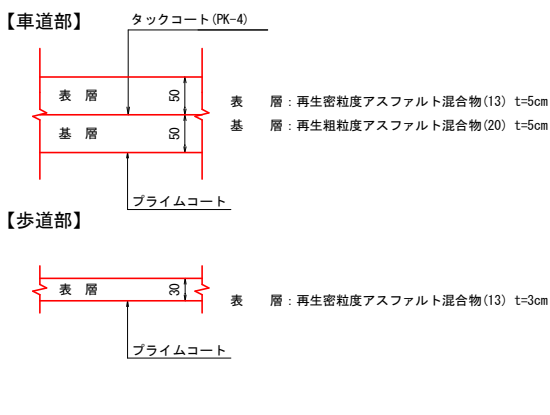

橋面補修工 数量表

【橋面車道部】					
路面切削工	舗装工 (アスファルト舗装)	橋面防水工 (塗膜系)	導水パイプ (φ20)	端部処理材	成型目地材
314.35 m2	314.35 m2	314.35 m2	48.36 m	48.36 m	48.36 m

【橋面歩道部】					
位置	舗装版破砕工	舗装工 (アスファルト舗装)	橋面防水工 (塗膜系)	端部処理材	成型目地材
上流側	58.03 m2	58.03 m2	58.03 m2	24.18 m	24.18 m
下流側	58.03 m2	58.03 m2	58.03 m2	24.18 m	24.18 m
合計	116.06 m2	116.06 m2	116.06 m2	48.36 m	48.36 m

【取合舗装車道部】			
位置	舗装版破砕工	舗装版切断工	舗装工 (アスファルト舗装)
A1橋台側	104.16 m2	13.00 m	104.16 m2
A2橋台側	74.85 m2	13.56 m	74.85 m2
合計	179.01 m2	26.56 m	179.01 m2


【取合舗装歩道部】			
位置	舗装版破砕工	舗装版切断工	舗装工 (アスファルト舗装)
A1橋台側	上流側	5.15 m2	2.10 m
	下流側	5.07 m2	2.00 m
A2橋台側	上流側	6.59 m2	3.50 m
	下流側	6.05 m2	2.37 m
合計	22.86 m2	9.97 m	22.86 m2

実施設計図面



工事名	R7徳島 徳島引田線（田宮川橋） 徳・庄 橋梁修繕工事（担い手確保型）		
路線名等	徳島引田線		
工事箇所	徳島市庄町1丁目（田宮川橋）		
図面名	橋面補修計画図		
縮尺	図示	図面番号	2 / 4
年度	平成7年度		
事業者名	徳島県東部県土整備局<徳島>		

注1) 施工に先立ち現地調査を行い、図面との整合性を確認すること。
注2) 施工前に埋設物の有無について関係機関に確認すること。
注3) 施工の際には添築物に十分注意すること。

区画線復旧図

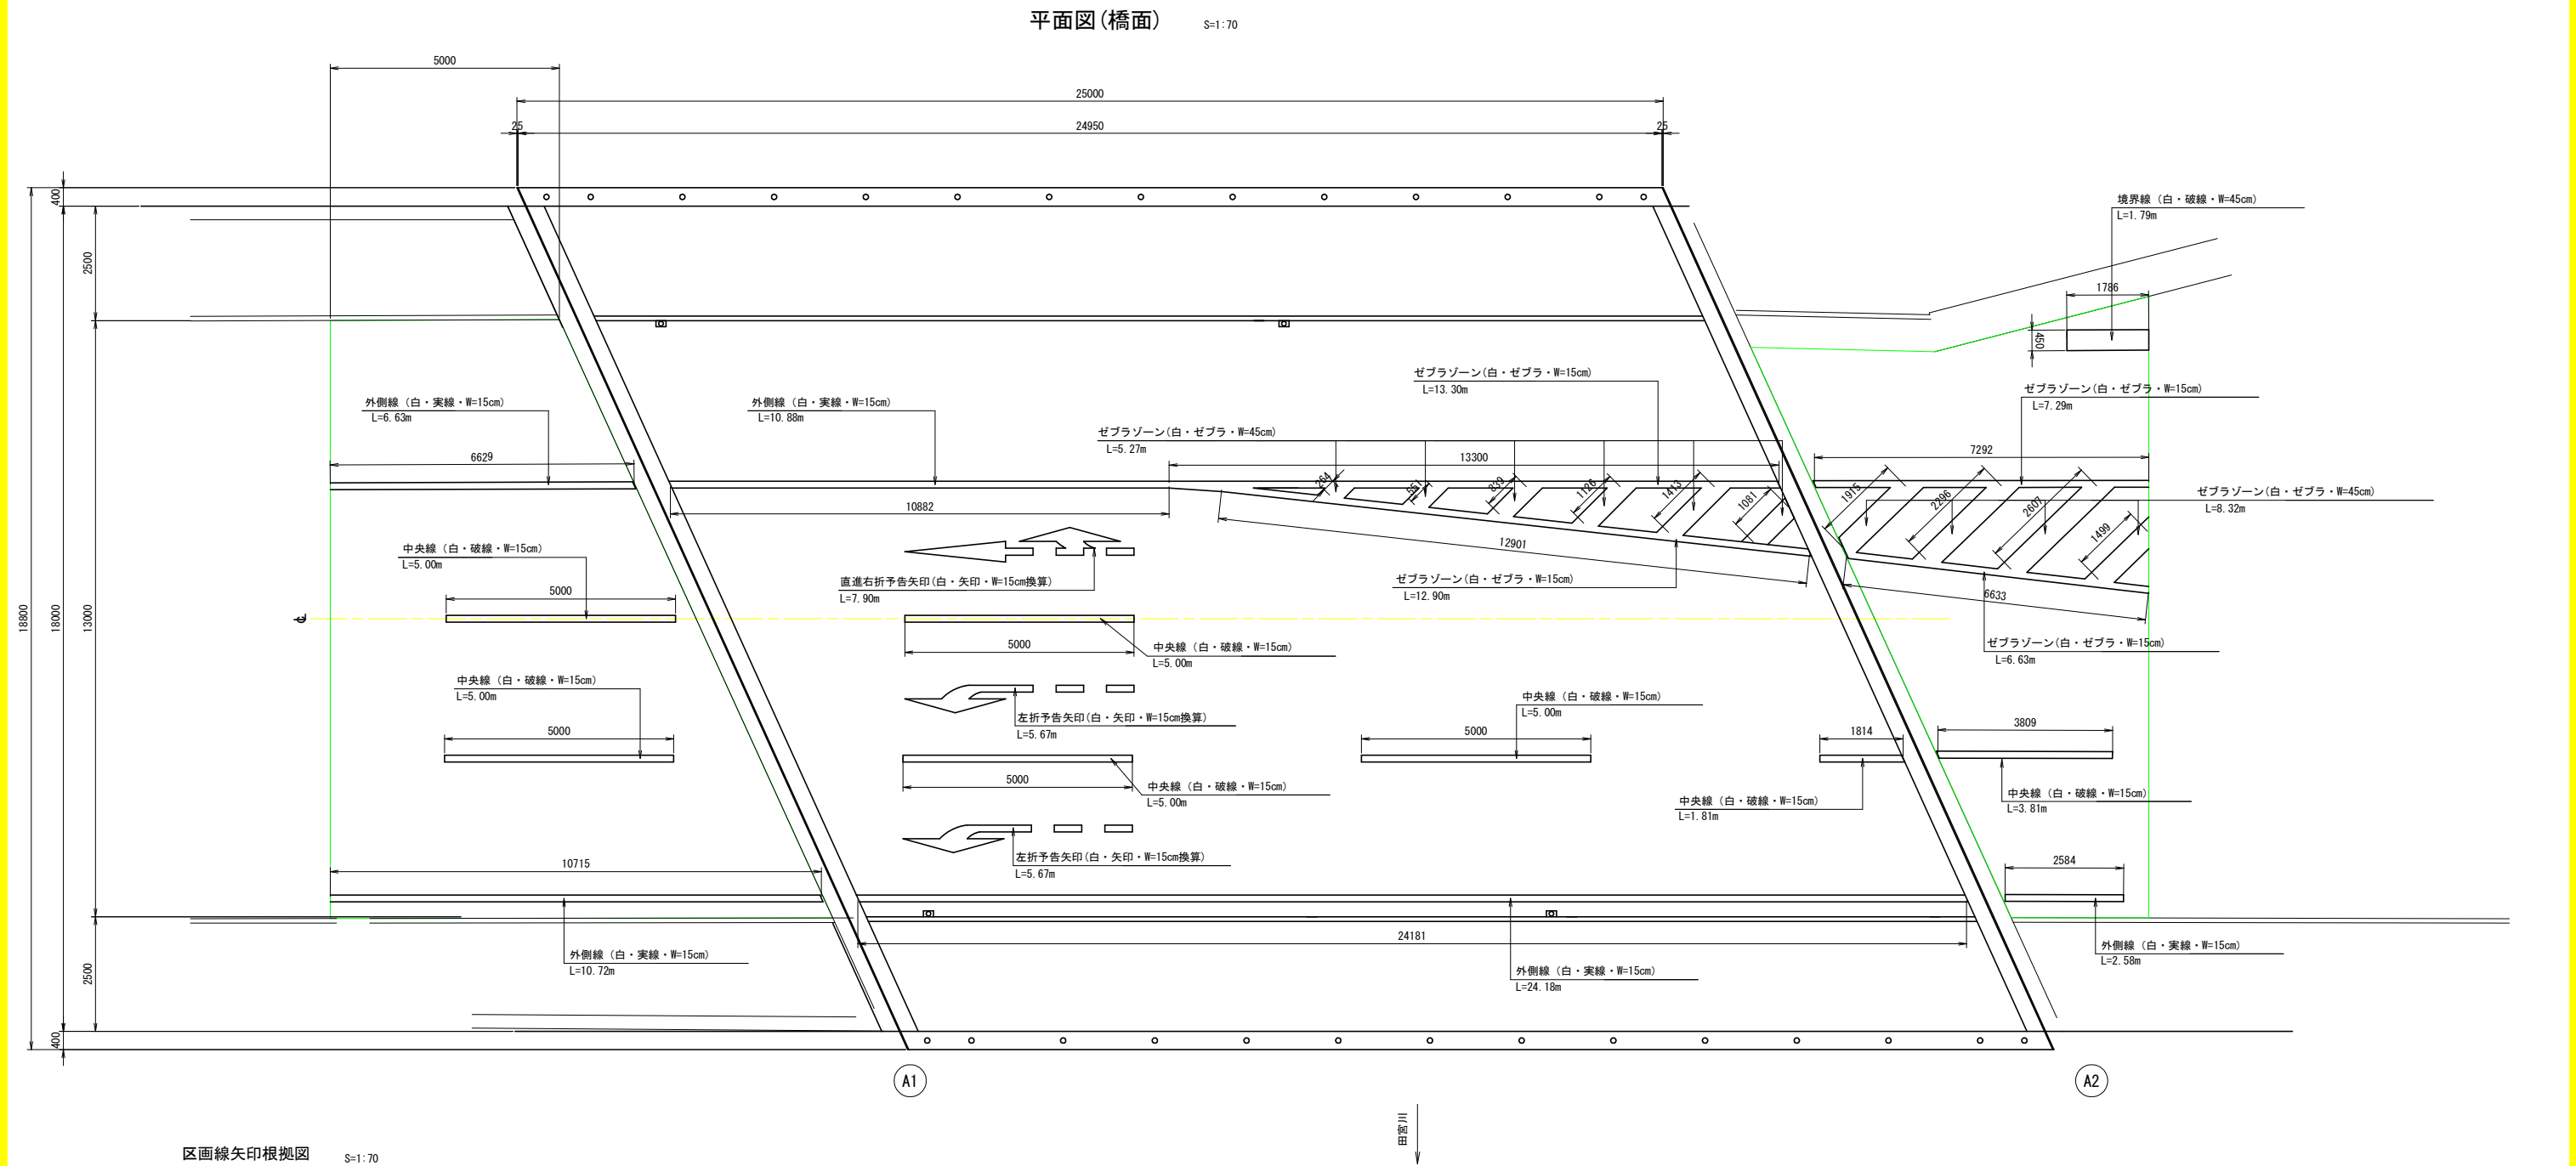

区画線矢印根拠図 S=1:70

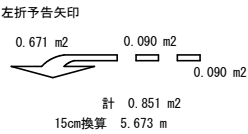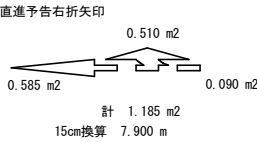



区画線工 数量表

区画線設置(溶融式) 白実線(W=150)	区画線設置(溶融式) 白破線(W=150)	区画線設置(溶融式) 白破線(W=450)	区画線設置(溶融式) 白直進右折予告矢印(W=150)	区画線設置(溶融式) 白左折予告矢印(W=150)	区画線設置(溶融式) 白ゼブラ(W=150)	区画線設置(溶融式) 白ゼブラ(W=450)
54.99 m	30.62 m	1.79 m	7.90 m	11.34 m	40.12 m	13.59 m




実施設計図面

工事名	R7徳土 徳島引田線(田宮川橋) 徳・庄 橋梁修繕工事(担い手確保型)		
路線名等	徳島引田線		
工事箇所	徳島市庄町1丁目(田宮川橋)		
図面名	区画線復旧図		
縮尺	図示	図面番号	3 / 4
年度	平成7年度		
事業者名	徳島県東部県土整備局<徳島>		


伸縮継手計画図

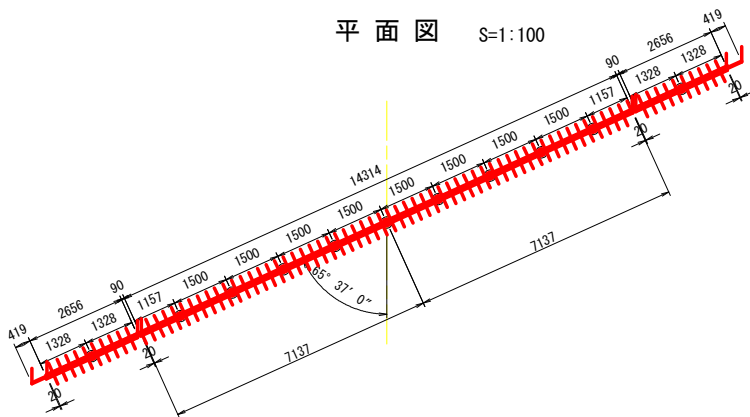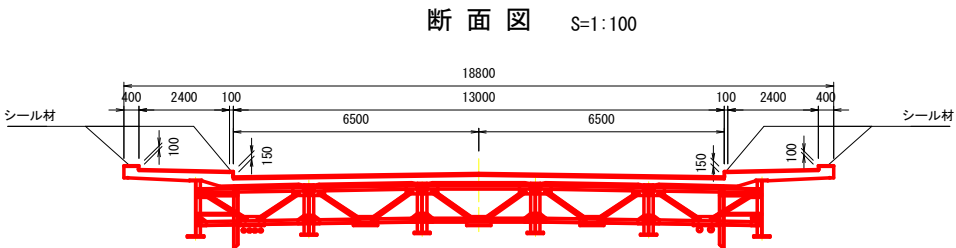


※○部は、パッキンに接着剤を塗布し接合すること。
また、指定範囲に溶接を施すこと。

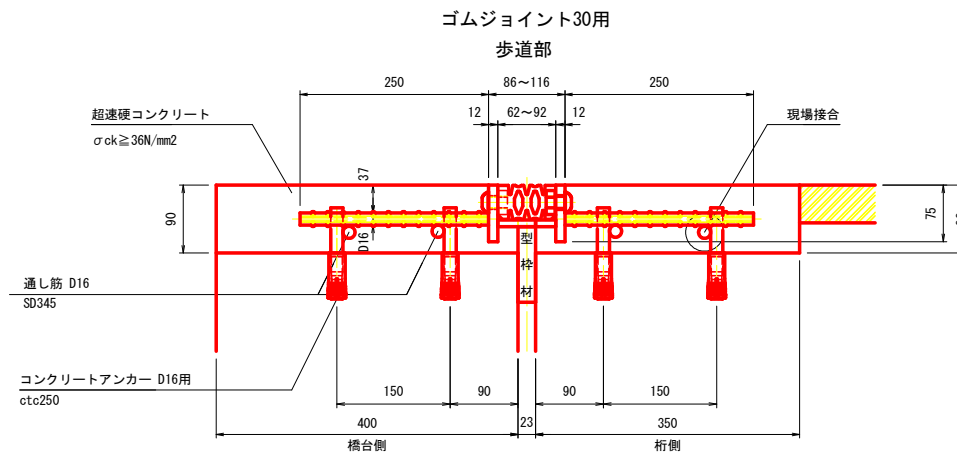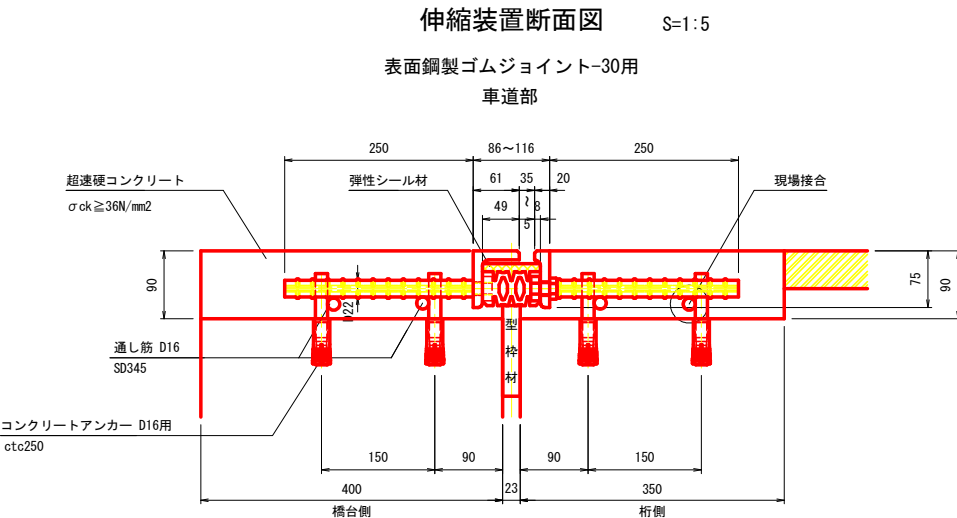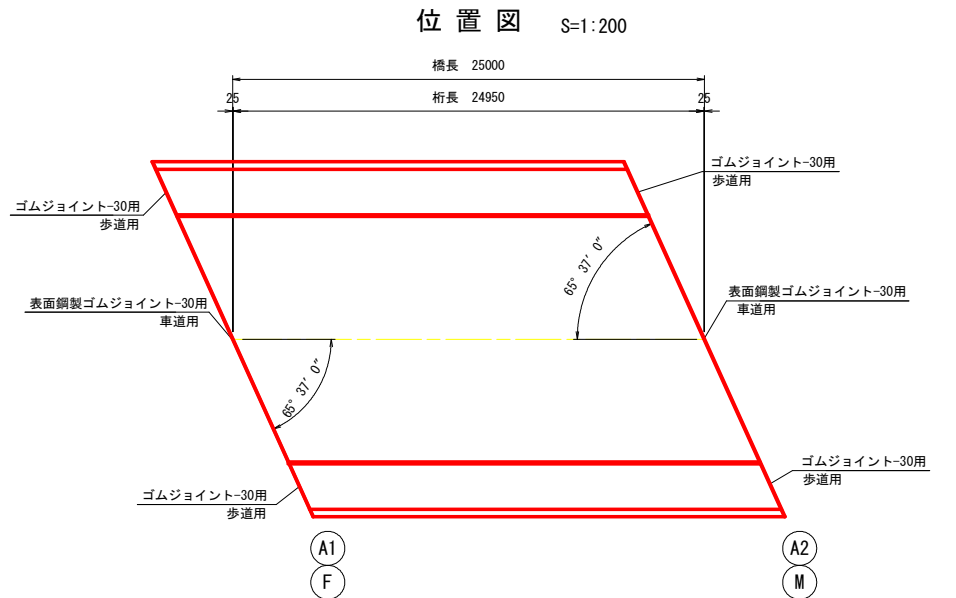

現場接合部詳細

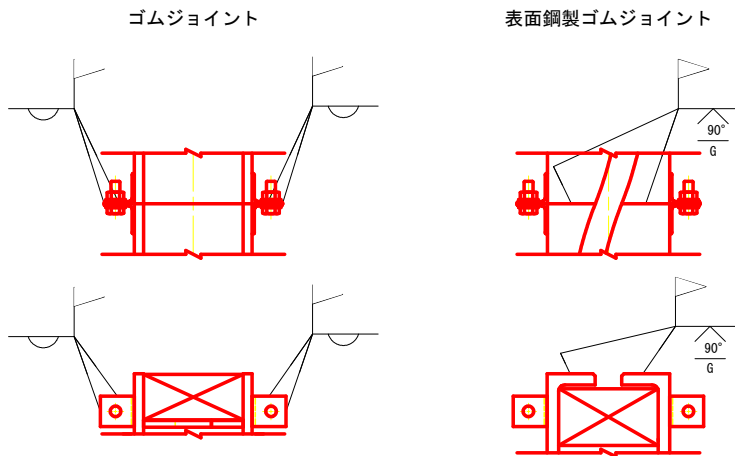

シー ル 材 充 填 図 S=1:2

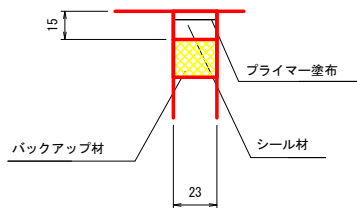

伸 縮 継 手 材 料 表

名 称	材 質	A1数量	A2数量	合計数量	備 考
表面鋼製ゴムジョイント-30用	S8400 合成ゴム SD345 弾性シー ル材	14,314 m	14,314 m	28,628 m	車道用
ゴムジョイント-30用	S8400 合成ゴム SD345	5,312 m	5,312 m	10,624 m	歩道用
シー ル材	シリコン系	0.52 リッター	0.52 リッター	1.04 リッター	
超速硬コンクリート	$\sigma_{ck} \geq 36\text{N/mm}^2$	1.319 m^3	1.319 m^3	2.638 m^3	
通 し 筋	SD345	4 本	4 本	8 本	D16x14274
”	”	8 本	8 本	16 本	D16x2636
コンクリートアンカー		313 本	313 本	626 本	D16用
表面鋼製ゴムジョイント-30用接着剤	—	1 組	1 組	2 組	30用
ゴムジョイント-30用接着剤	—	1 組	1 組	2 組	30用

注) 伸縮装置長さは、現地測量後決定のこと。

実施設計図面

工事名	R7徳土 徳島引田線(田宮川橋) 徳・庄 橋梁修繕工事(担い手確保型)		
路線名等	徳島引田線		
工事箇所	徳島市庄町1丁目(田宮川橋)		
図面名	伸縮継手計画図		
縮 尺	図示	図面番号	4 / 4
年 度	平成7年度		
事業者名	徳島県東部県土整備局<徳島>		