

計画平面図 S=1:100




基準点一覧表

点名	X座標	Y座標
S-1	85692.702	84277.555
S-2	85693.669	84274.730

基準点一覧表

点名	X座標	Y座標	Z座標
TH-1	85696.882	84279.129	236.640
TH-2	85735.201	84277.332	233.520
TH-3	85771.572	84272.235	230.198

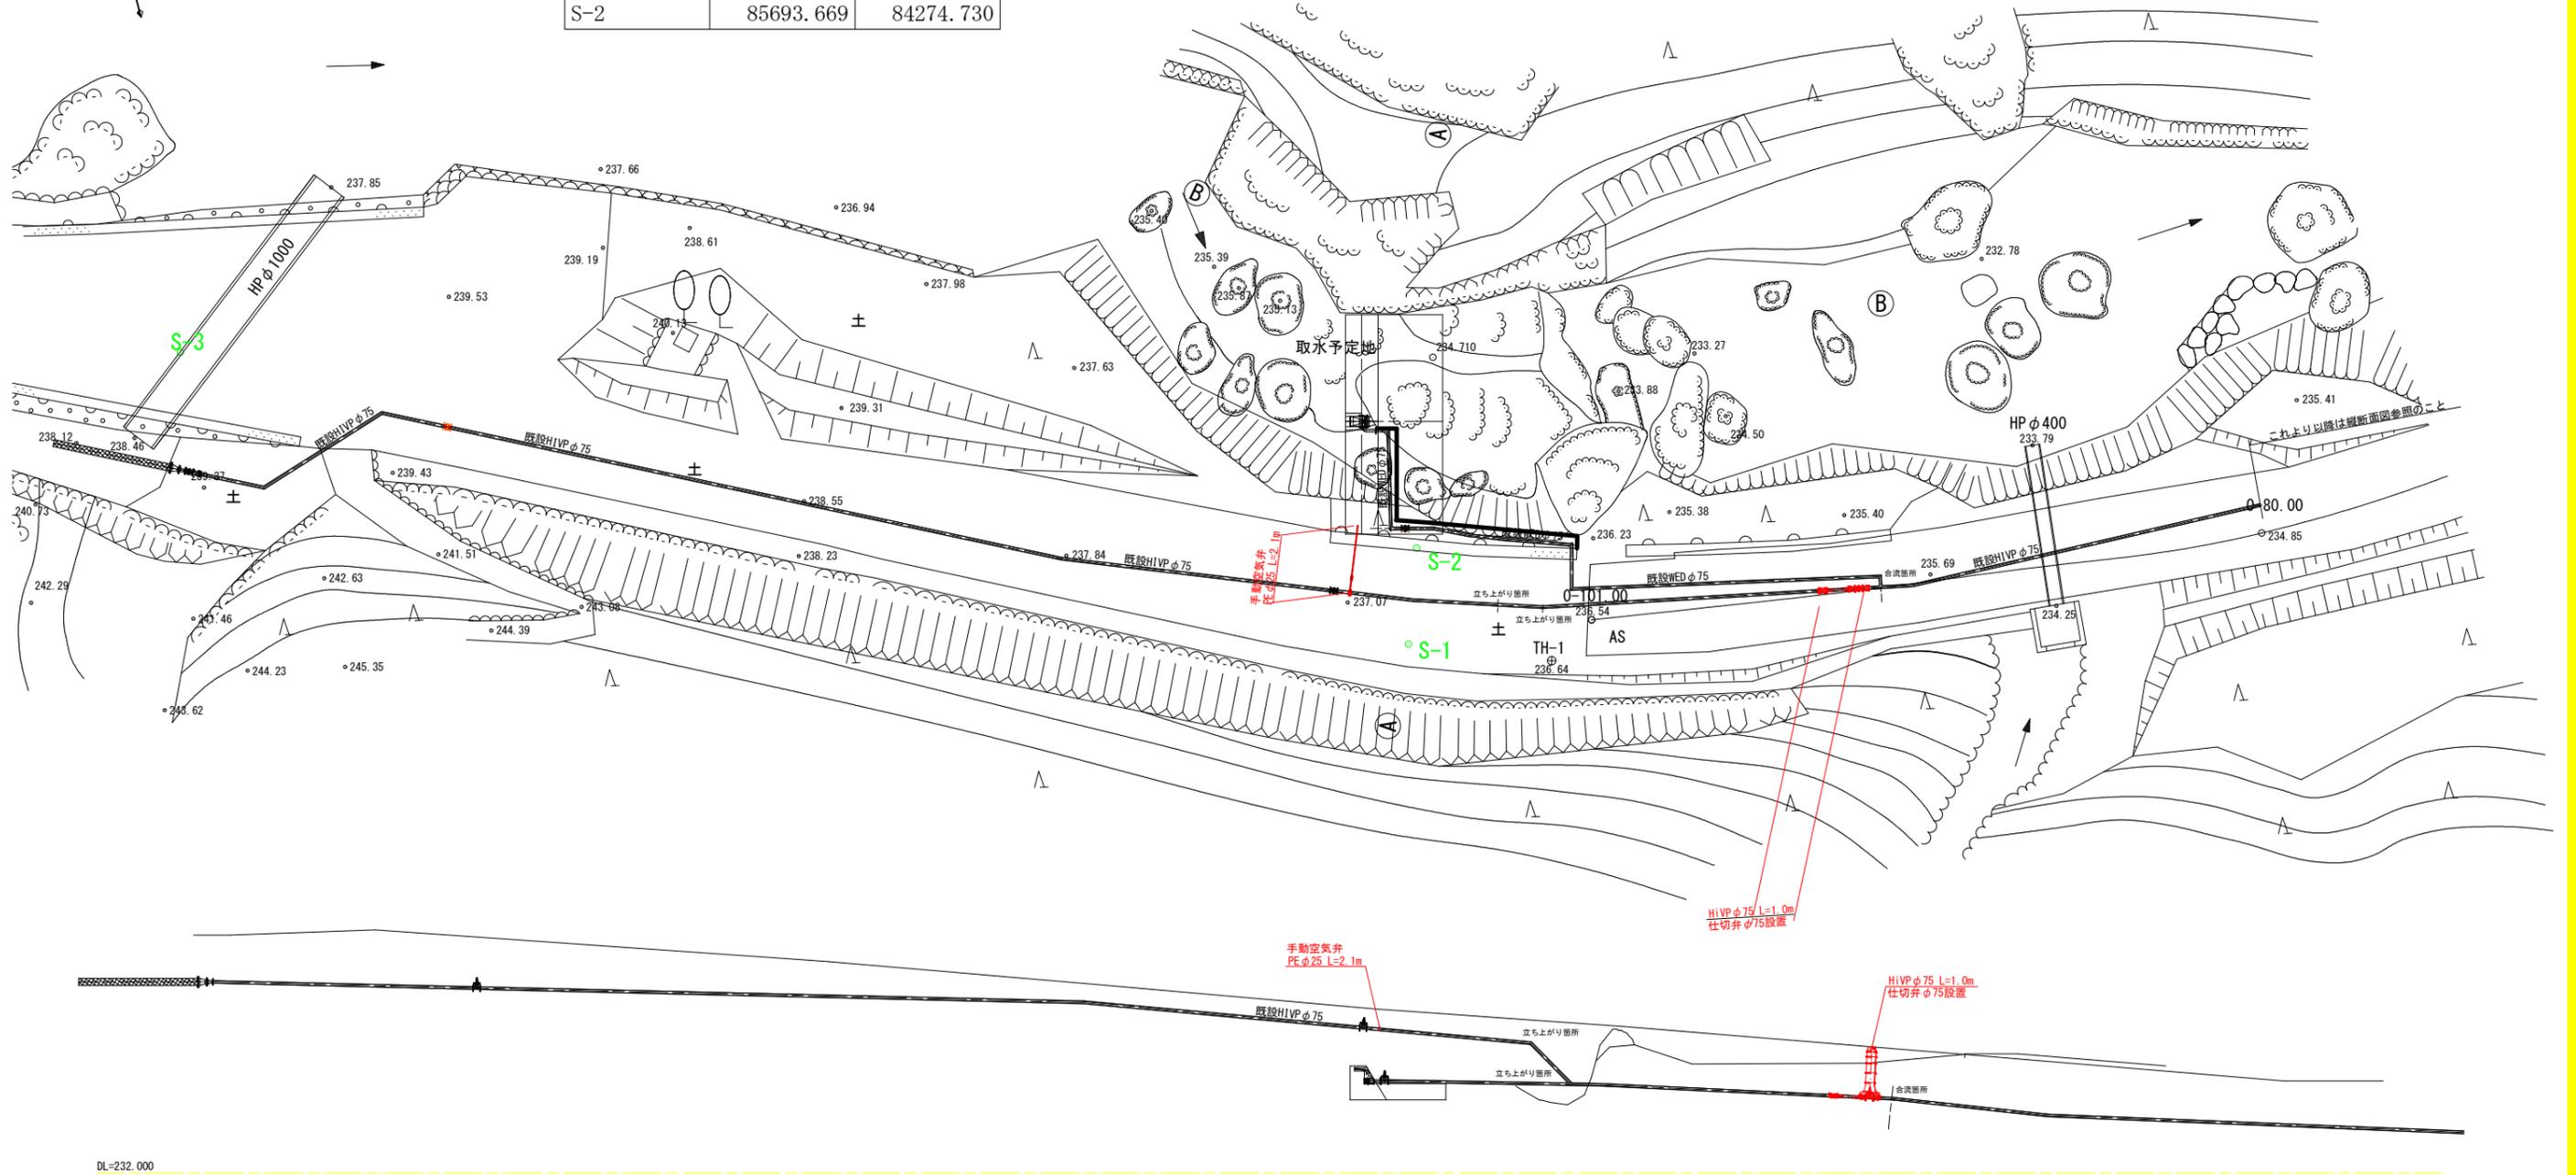


DL=232.000


<注記>
本図は、推定で作図している箇所があるので、実施に際しては事前に現場を詳細に調査の上、適正に必要な修正を行うこと。

工事名	R7波耕 中山間 那賀東部 薩谷補完3工事		
路線名等	那賀東部地区		
工事箇所	那賀郡那賀町薩谷		
図面名	計画平面図		
縮尺	S=1:100	図面番号	1 / 3
会社名			
事業者名	徳島県南部総合県民局農林水産部 (美波)		


手動空気抜弁設置要領 (平面図)
S=1.5

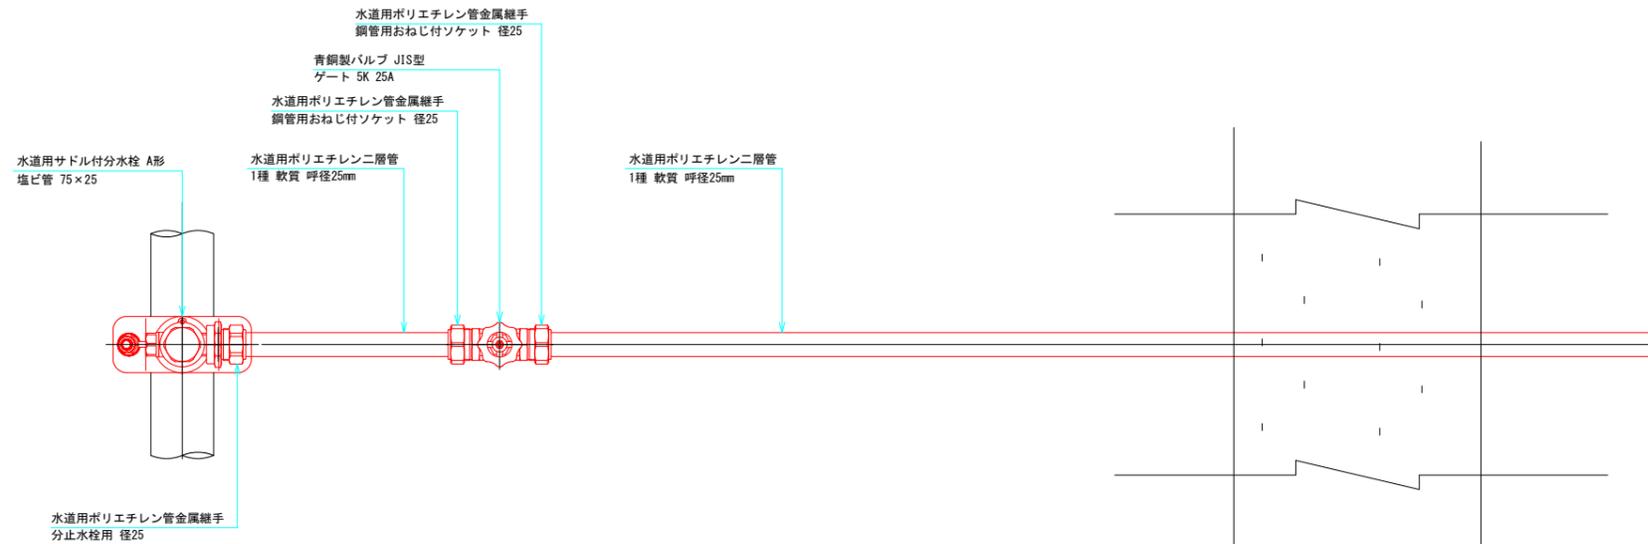

手動空気抜弁設置要領 (断面図)
S=1.5

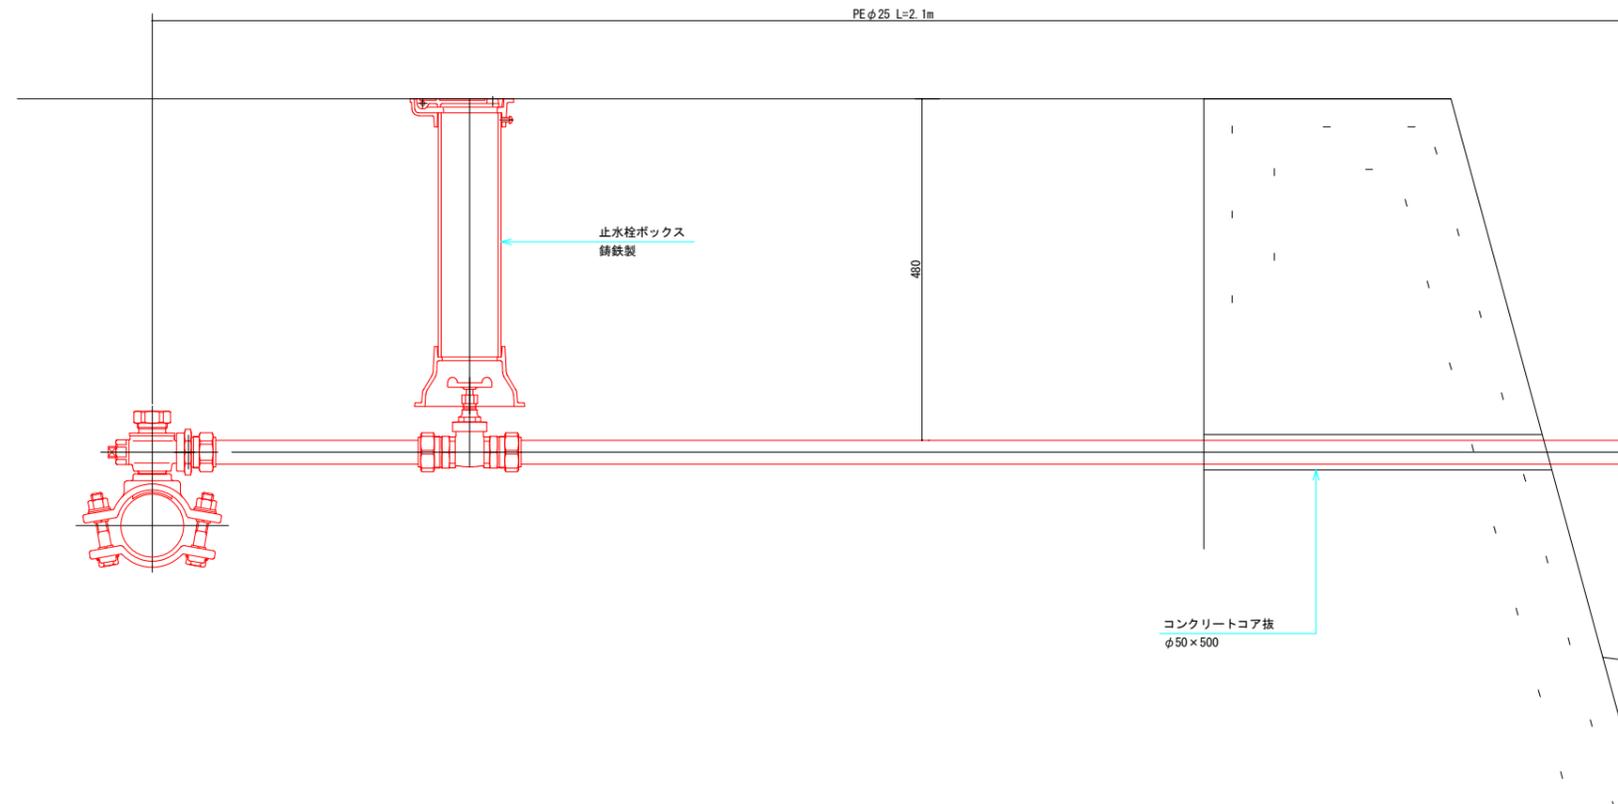

標準掘削断面図
S=1.10

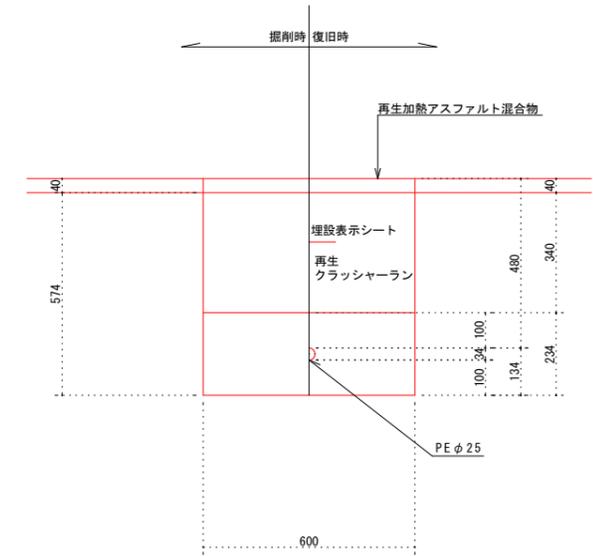

舗装復旧展開図
S=1.10




アスファルト舗装面積

記号	面積
①	$(0.60 + 0.60) / 2.00 \times 0.30 = 0.18$
②	$(0.60 + 0.60) / 2.00 \times 1.49 = 0.89$
計	1.07


<注記>
本図は、推定で作図している箇所があるので、実施に際しては事前に現場を詳細に調査の上、適正に必要な修正を行うこと。

工事名	R7波耕 中山間 那賀東部 薩谷補完3工事
路線名等	那賀東部地区
工事箇所	那賀郡那賀町薩谷
図面名	手動空気抜弁設置要領図
縮尺	S=図示 図面番号 2 / 3
会社名	
事業者名	徳島県南部総合県民局農林水産部 (美波)

仕切弁設置要領 (断面図)
S=1:10

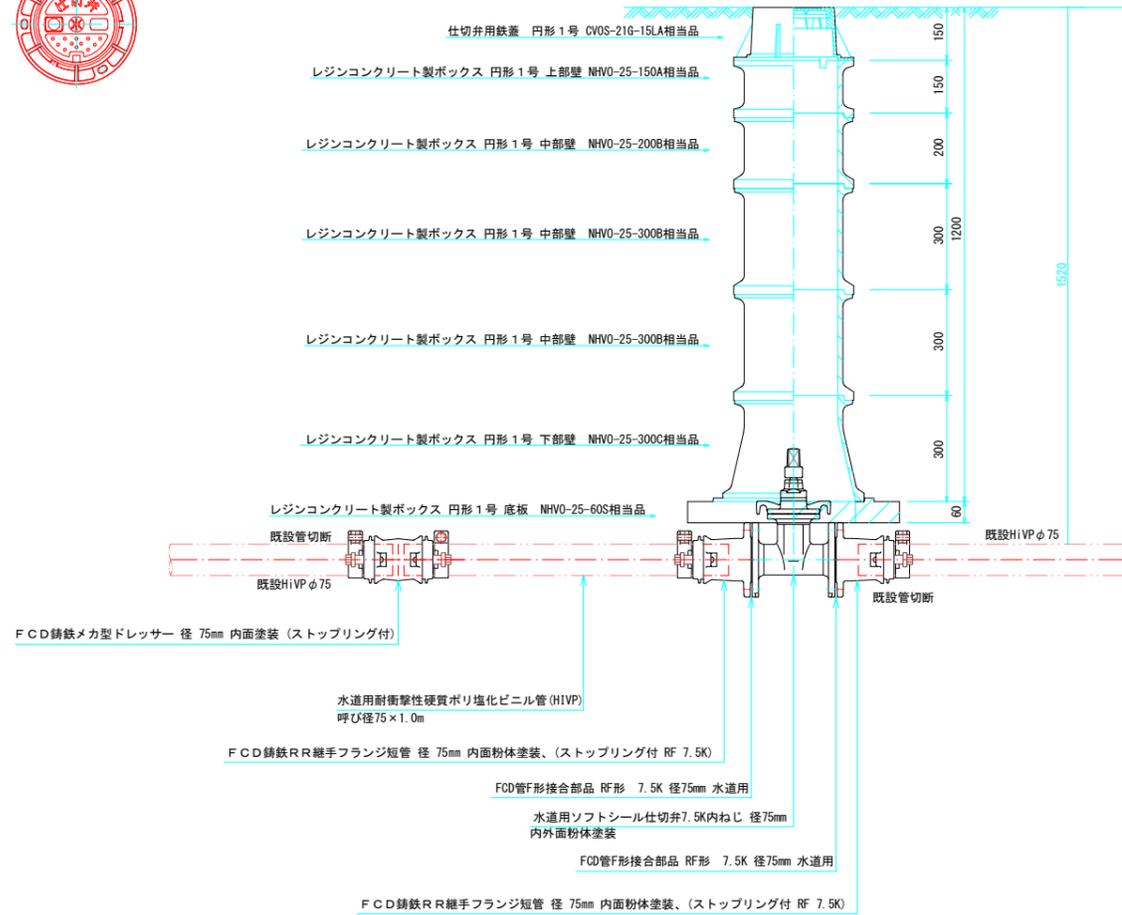

仕切弁設置要領 (平面図)
S=1:10

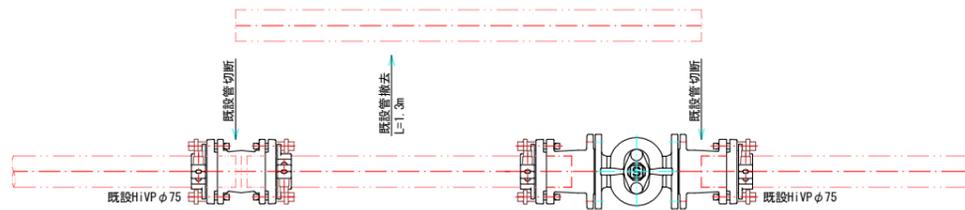


※既設管を切断撤去し、仕切弁等の布設を行うこと。
※塩ビ管用異形管はメーカーにより寸法が異なるもので選定したメーカーの寸法に留意し施行すること。


アスファルト舗装復旧構成図
S=1:10



標準掘削断面図
S=1:10

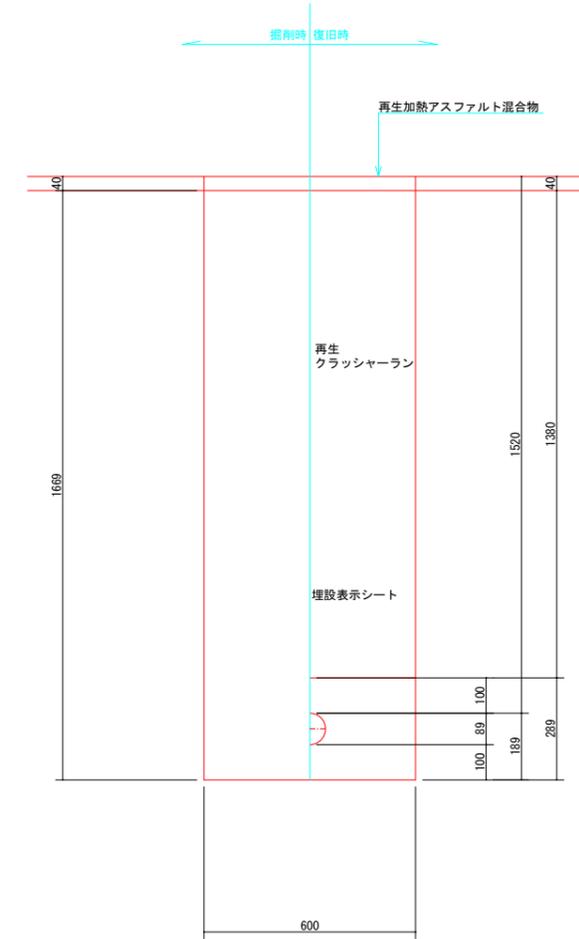

舗装復旧展開図
S=1:10

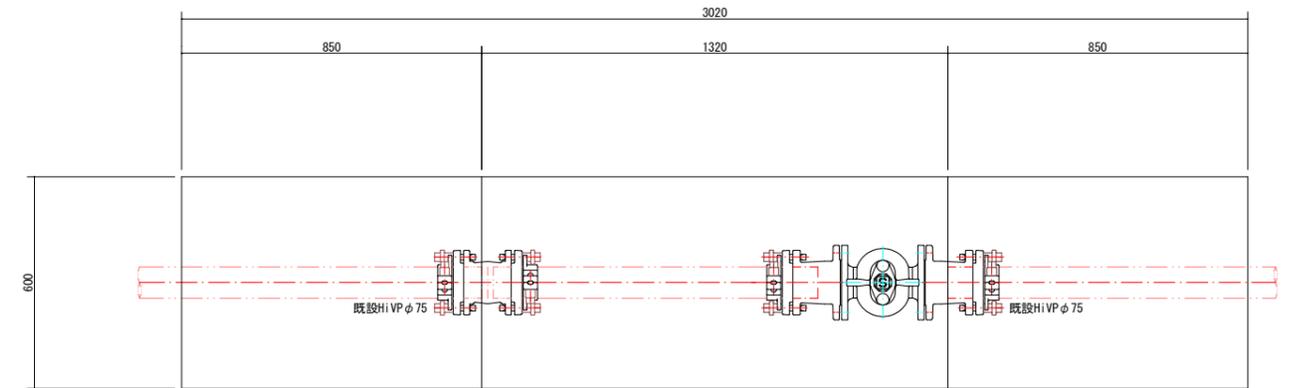

記号	面積
1 (0.60 + 0.60) / 2.00 × 0.85	0.51
2 (0.60 + 0.60) / 2.00 × 1.32	0.79
3 (0.60 + 0.60) / 2.00 × 0.85	0.51
計	1.81

<注記>
本図は、推定で作図している箇所があるので、実施に際しては事前に現場を詳細に調査の上、適正に必要な修正を行うこと。

工事名	R7波耕 中山間 那賀東部 薩谷補完3工事
路線名等	那賀東部地区
工事箇所	那賀郡那賀町薩谷
図面名	仕切弁設置要領図
縮尺	S=1:10 図面番号 3 / 3
会社名	
事業者名	徳島県南部総合県民局農林水産部 (美波)