


$$S=1/250$$

業務箇所4 10240


既存標識配置図

S=1/50


起点側（南→北）

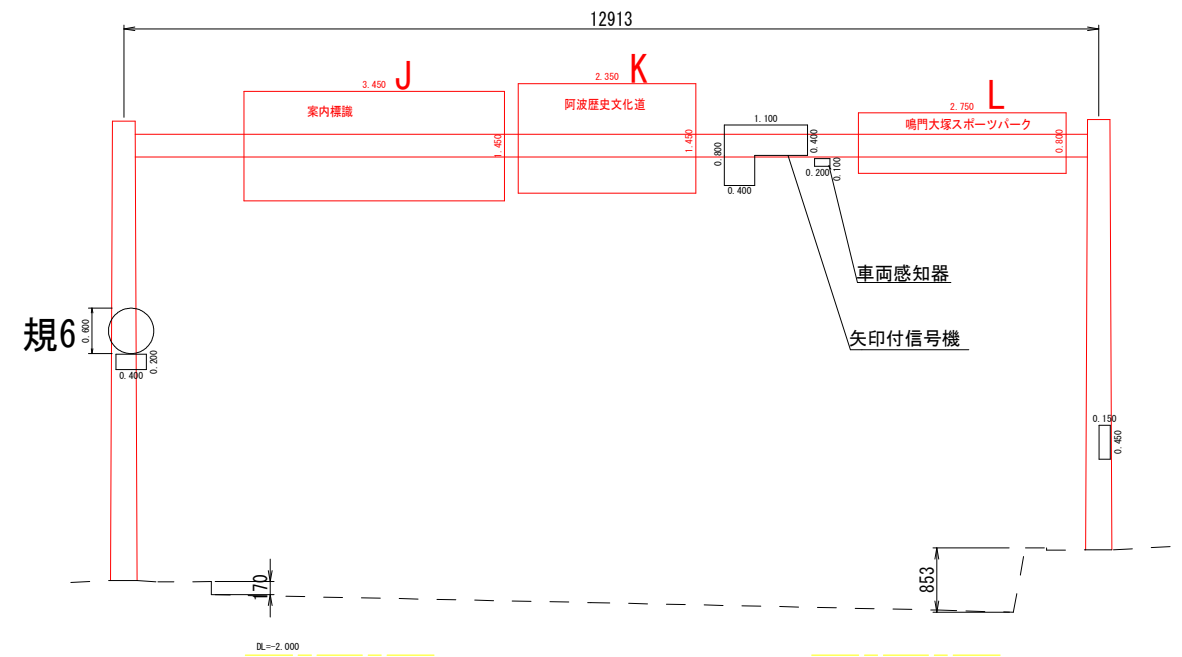

終点側（北→南）

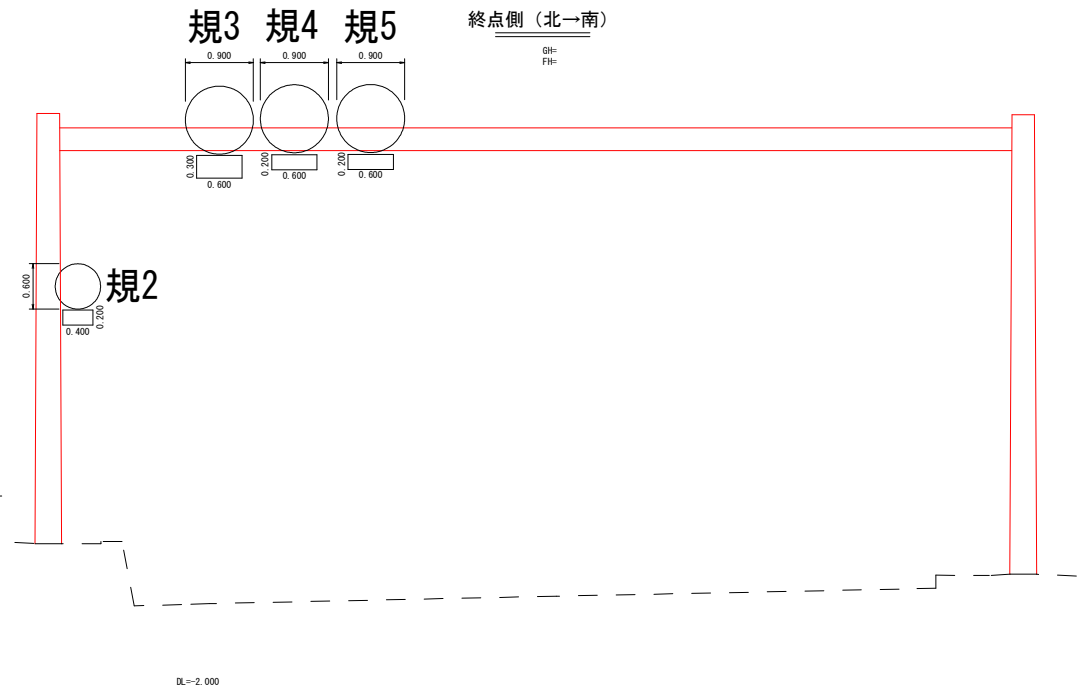

横断図
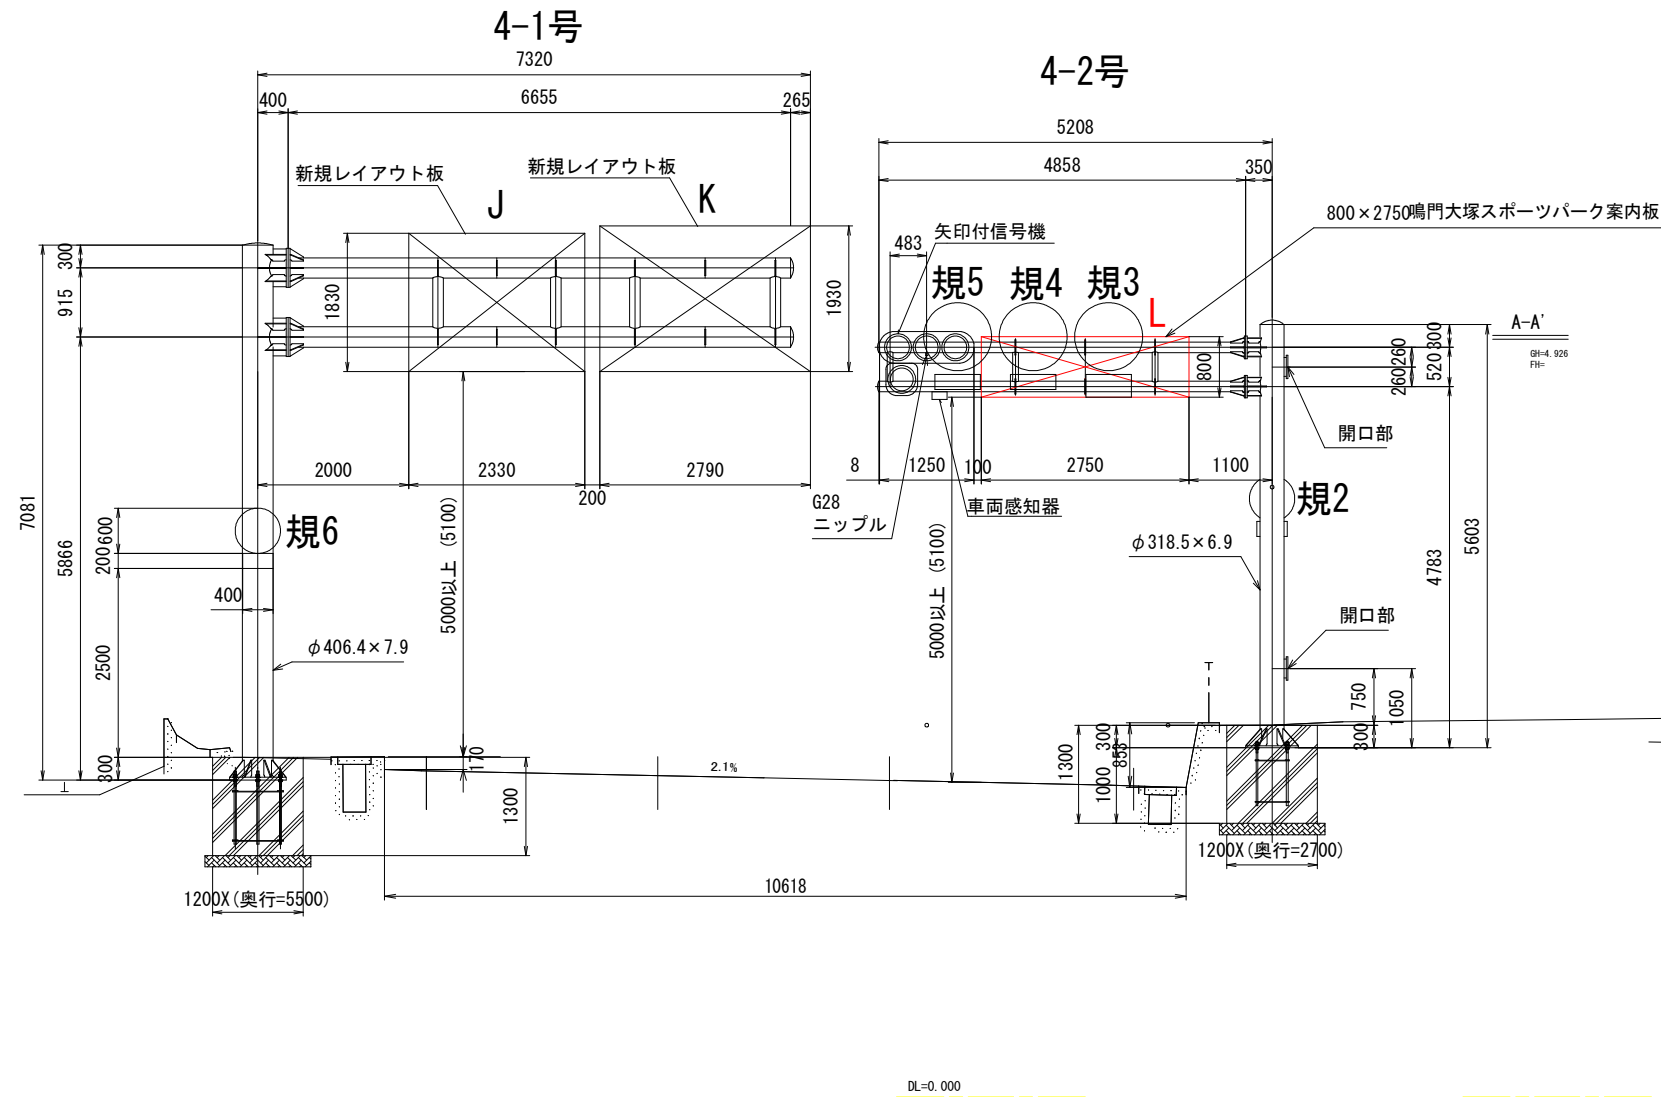
$$S=1/50$$


点 名	X座標	Y座標	Z座標
4-1	100.000	100.000	5.000
4-2	116.785	99.574	4.983
0-1	113.268	100.014	4.926

工事名	R7 徳土 鳴門公園線 鳴・推養大糸島 標識修繕工事（2）（担い手確保型）		
路線名等	鳴門公園線		
工事箇所	鳴門市推養大糸島（第2分割）		
図面名	平面図・横断面図4		
縮尺	S=図示	図面番号	1 / 1
会社名			
事業者名	東部県土整備局（徳島）		