

3級基準点座標一覧表			
点名	X座標	Y座標	標高
3-1	110369.799	103206.666	5.175
3-2	110528.996	103402.908	4.212
3-3	110684.676	103317.845	3.374

4級基準点座標一覧表			
点名	X座標	Y座標	標高
T.1	110676.694	103348.339	3.420
T.2	110633.194	103374.511	4.125
T.3	110590.458	103383.994	4.245
T.4	110569.737	103335.037	2.953
T.5	110543.847	103290.322	2.998
T.6	110546.245	103242.917	3.017
T.7	110487.706	103187.825	3.207
T.8	110421.779	103199.544	5.215

補助基準点座標一覧表			
点名	X座標	Y座標	標高
3-3A	110673.382	103262.893	3.739

- ・公共測量承認番号: 令6四公第112号
- ・標高は、C.D.L【工用基準面(最低水面)】表示。T.Pとの換算値 0.855m
- ・等高線は、発注者貸与のR5小松島港深淺測量データ(点群データ)から作成した。

平面図 S=1:500

施工延長 L=224.0m



埋立エリア

参考図

IP点名称	X座標	Y座標	A1	R	A2	接線長	接線角	交角
BP	110550.5606	103192.2382				111.4450	58° 58' 53.96"	90° 0' 0.00"
IP-1	110607.9897	103287.7468				56.1454	328° 58' 53.96"	
EP	110656.1064	103258.8144						

工事名	R7徳土 徳島小松島港(赤石地区)小・豊浦 埋立工事(担い手確保型)		
路線名等	徳島小松島港(赤石地区)		
工事箇所	小松島市豊浦町地先		
図面名	平面図		
縮尺	1:500	図面番号	1 / 6
会社名			
事業者名	徳島県東部県土整備局〈徳島〉		



横断面(1) S=1:200

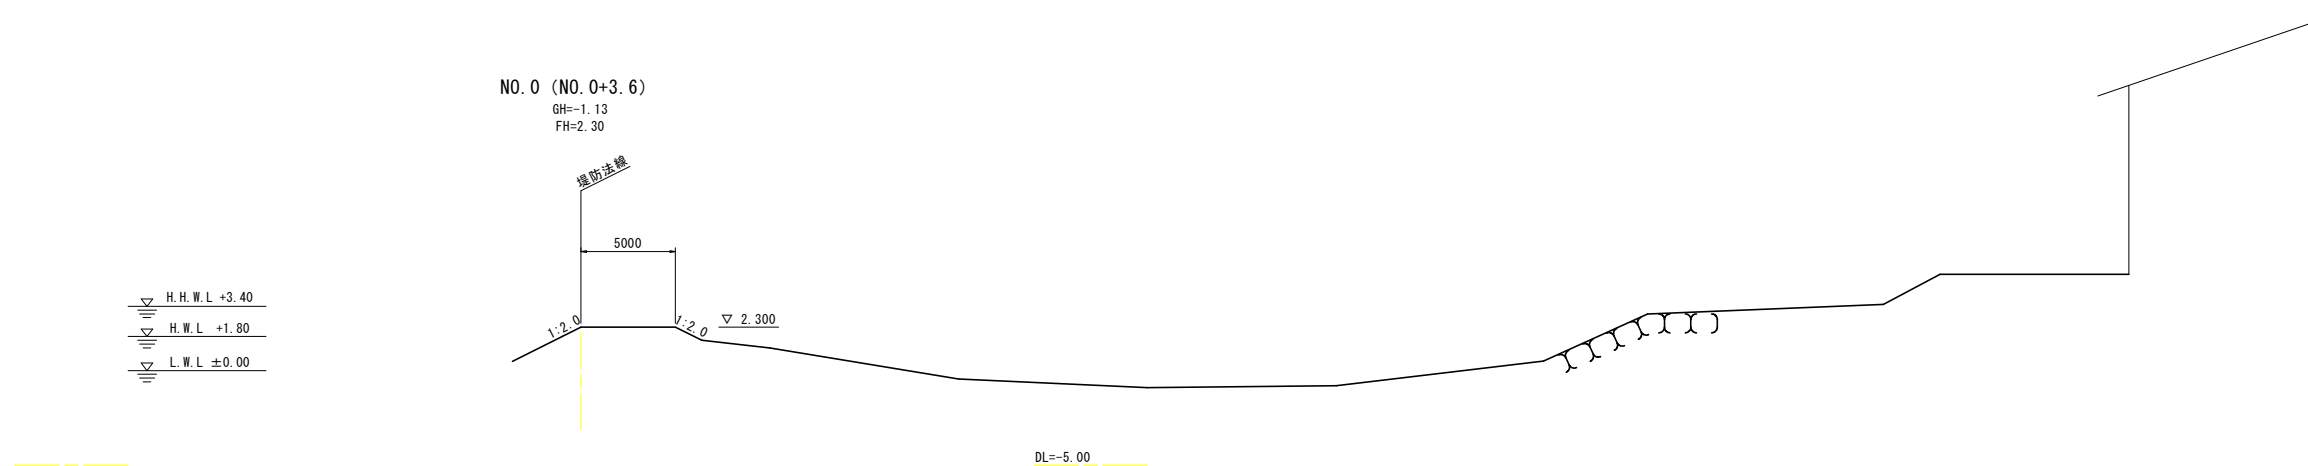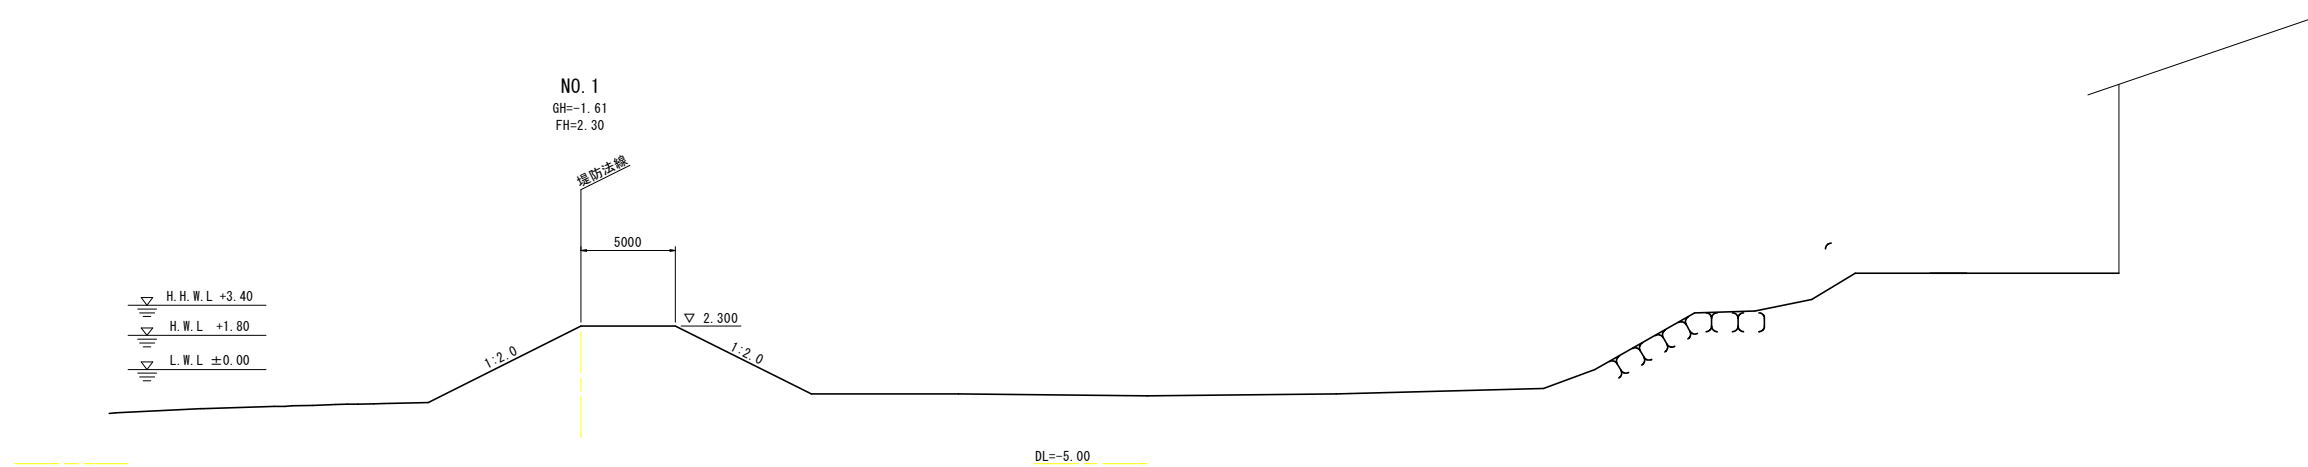

参 考 图

工事名	R7徳島 徳島小松島港（赤石地区） 小・豊浦 埋立工事（担い手確保型）		
路線名等	徳島小松島港（赤石地区）		
工事箇所	小松島市豊浦町		
図面名	横断面（1）		
縮 尺	1：200	図面番号	2 / 6
会社名			
事業者名	徳島県東部土塁整備局（徳島）		



横断図(1) S=1:200

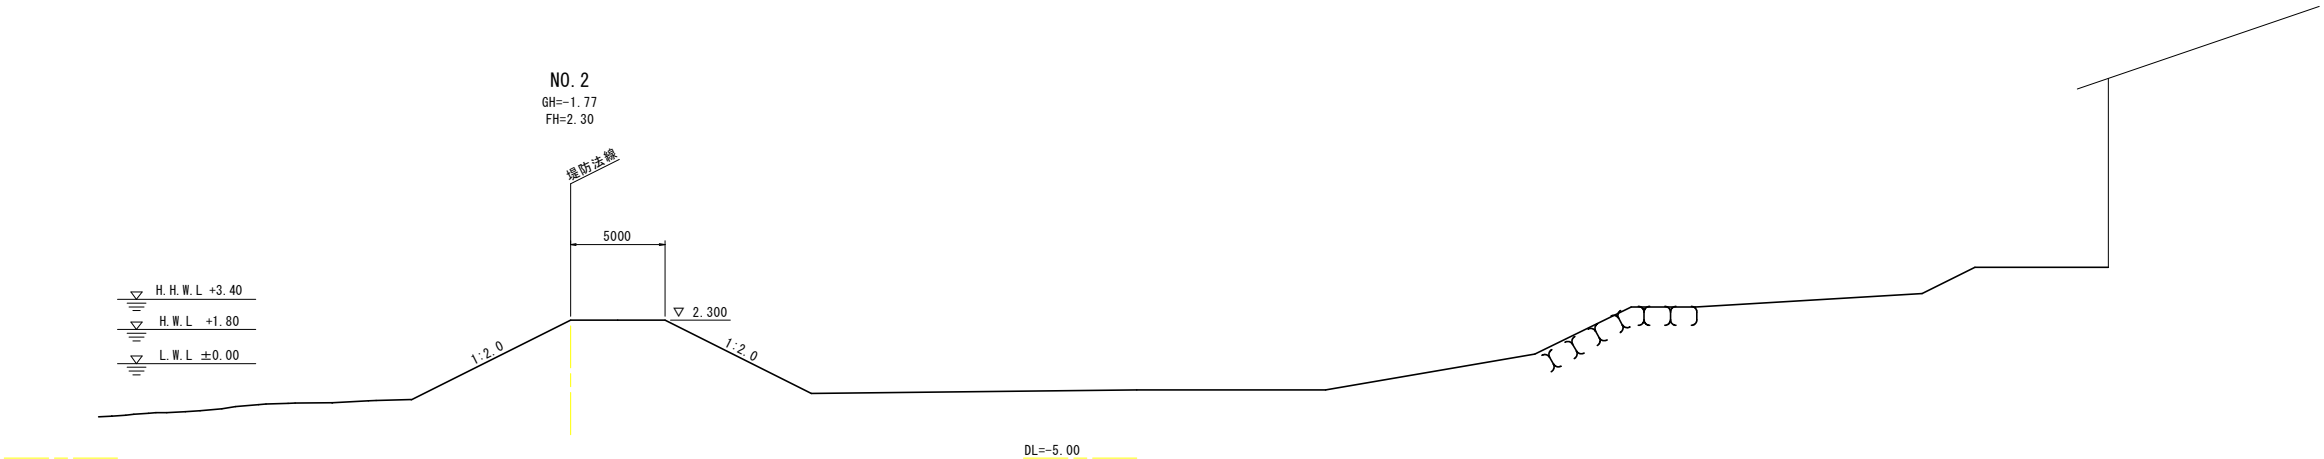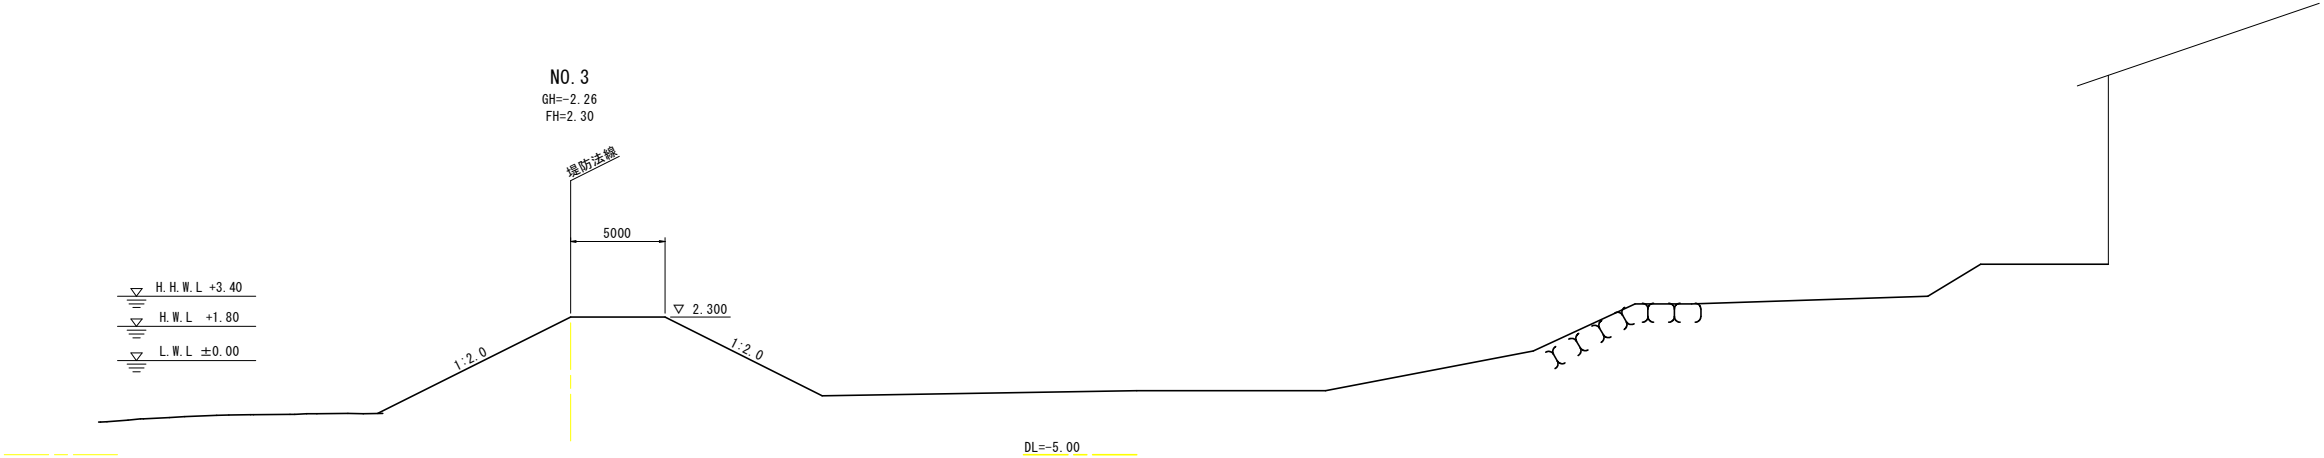

参考図

工事名	R7徳土 徳島小松島港(赤石地区) 小・豊浦 埋立工事(担い手確保型)		
路線名等	徳島小松島港(赤石地区)		
工事箇所	小松島市豊浦町地先		
図面名	横断図(2)		
縮尺	1:200	図面番号	3 / 6
会社名			
事業者名	徳島県東部県土整備局〈徳島〉		


横断図(3) S=1:200

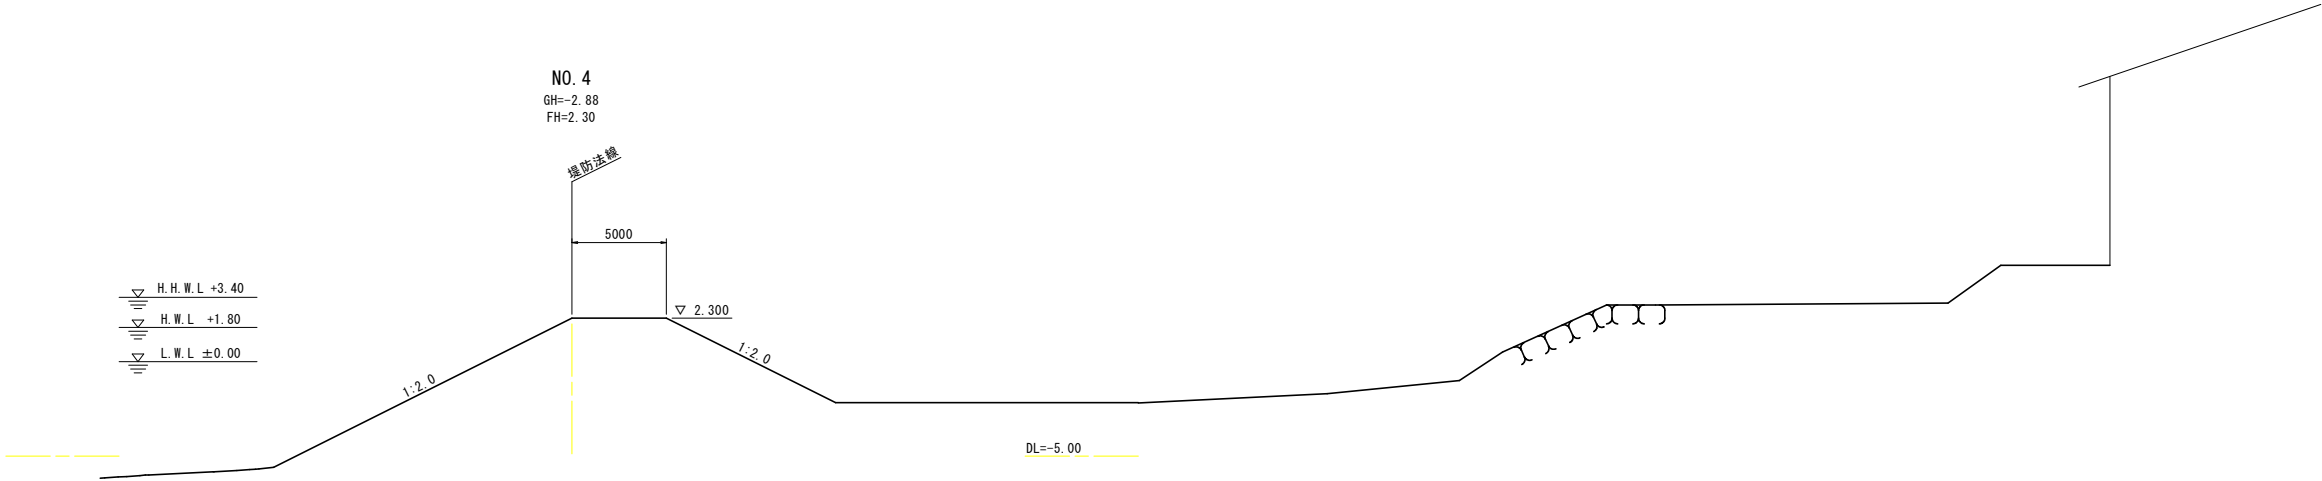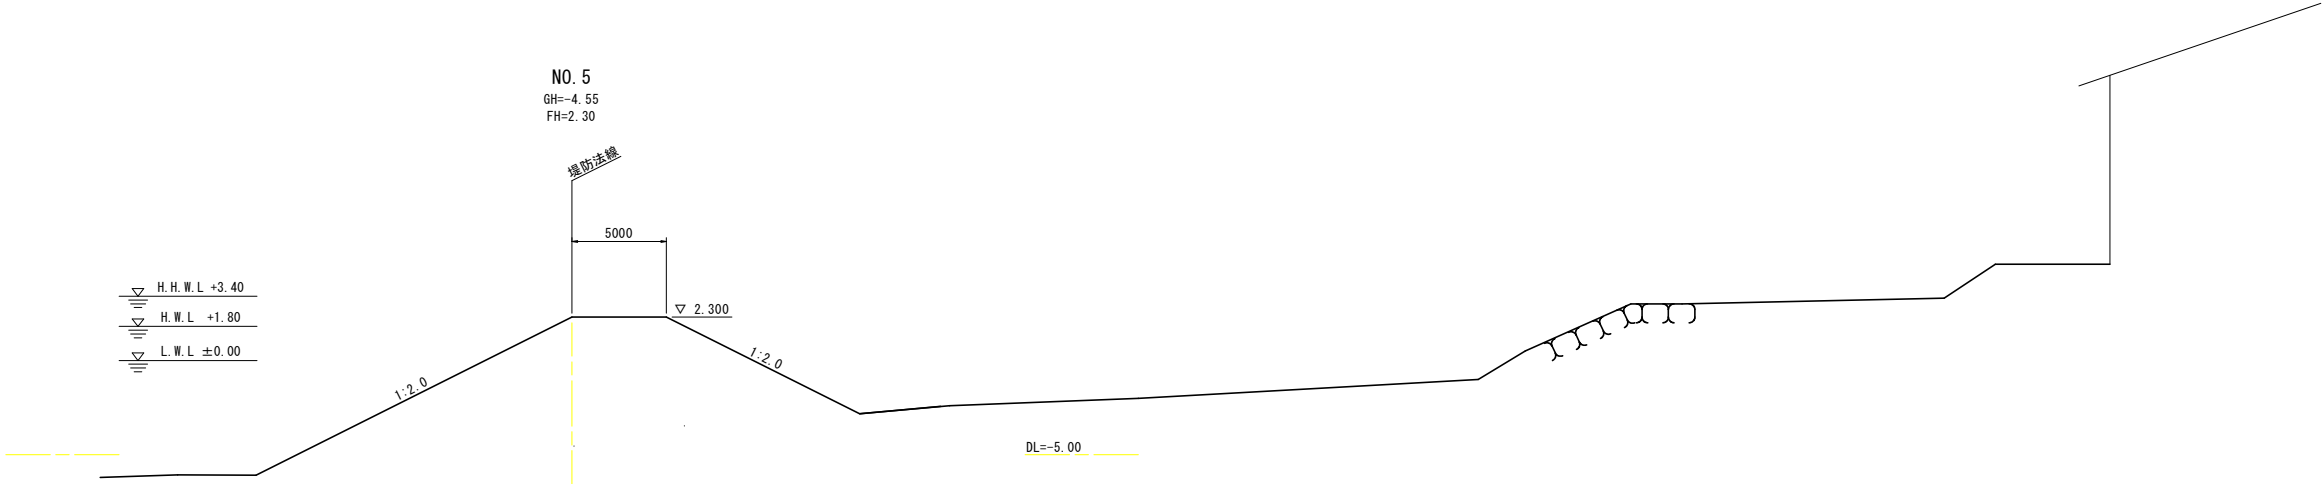

参考図

工事名	R7徳土 徳島小松島港(赤石地区) 小・豊浦 埋立工事(担い手確保型)		
路線名等	徳島小松島港(赤石地区)		
工事箇所	小松島市豊浦町地先		
図面名	横断図(3)		
縮尺	1:200	図面番号	4 / 6
会社名			
事業者名	徳島県東部県土整備局〈徳島〉		


横断図(4) S=1:200

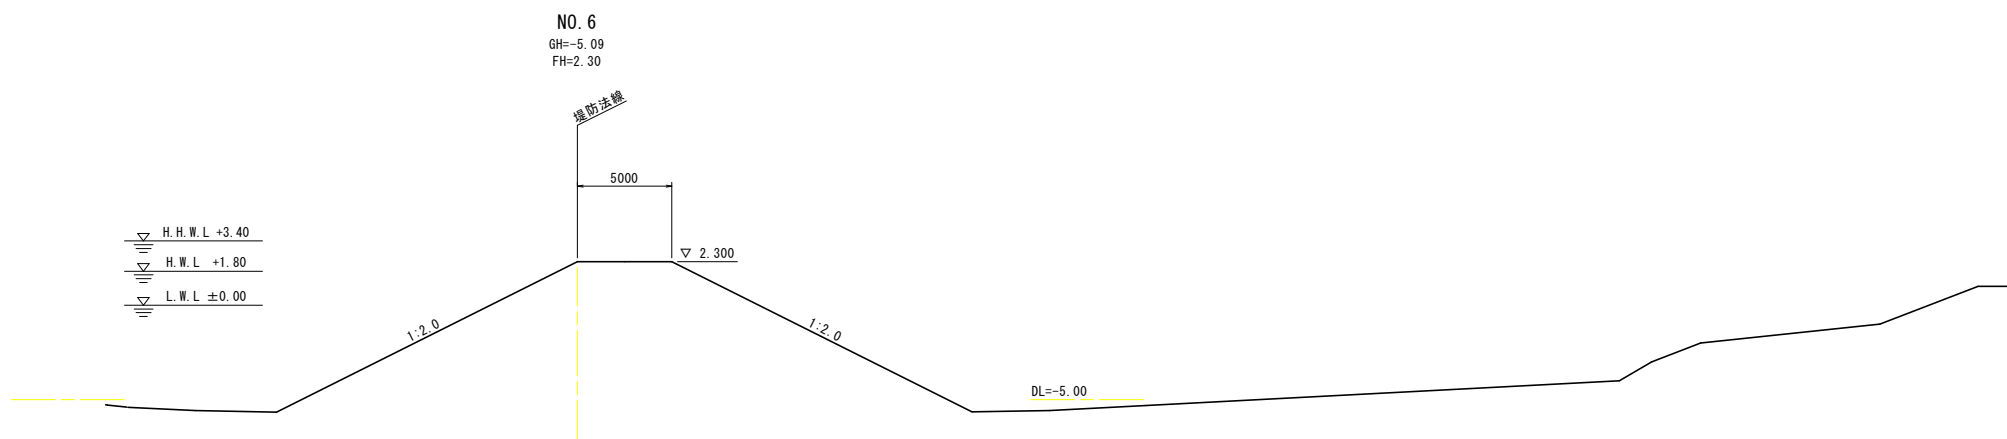

参 考 図

工事名	R7徳土 徳島小松島港(赤石地区) 小・豊浦 埋立工事(担い手確保型)		
路線名等	徳島小松島港(赤石地区)		
工事箇所	小松島市豊浦町地先		
図面名	横断図(4)		
縮 尺	1:200	図面番号	5 / 6
会社名			
事業者名	徳島県東部県土整備局〈徳島〉		

横断図(5) S=1:200

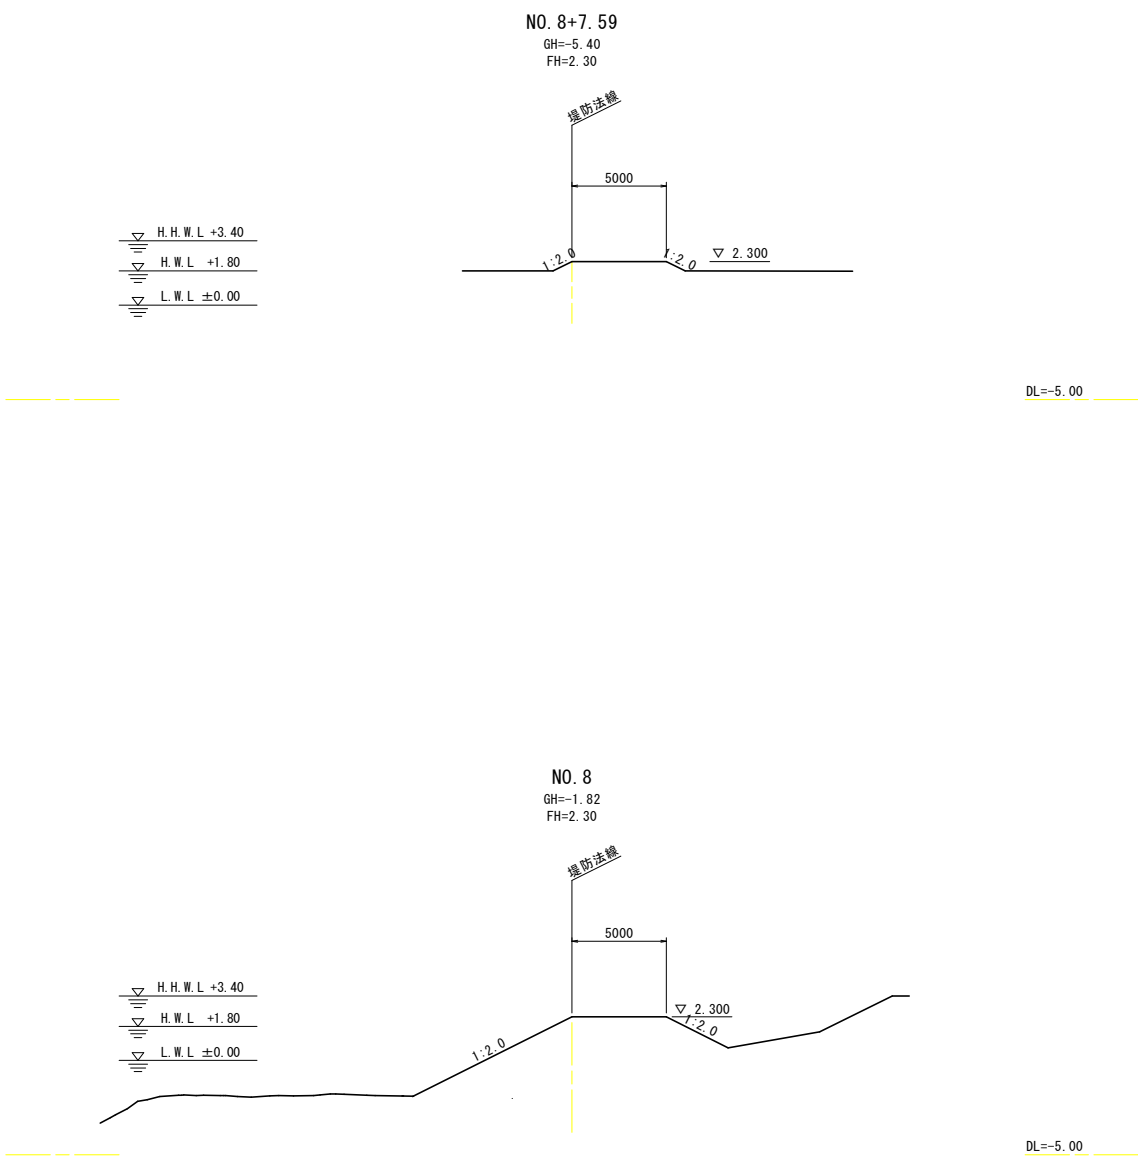

参 考 図

工 事 名	R 7 徳土 徳島小松島港 (赤石地区) 小・豊浦 埋立工事 (担い手確保型)		
路線名等	徳島小松島港 (赤石地区)		
工事箇所	小松島市豊浦町地先		
図面名	横断図 (5)		
縮 尺	1:200	図面番号	6 / 6
会 社 名			
事業者名	徳島県東部県土整備局 (徳島)		