


平面図 S=1:500

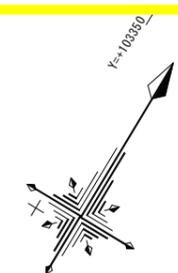

3級基準点座標一覧表

点名	X座標	Y座標	標高
3-1	110269.799	103206.866	3.175
3-2	110529.299	103402.908	4.212
3-3	110684.676	103317.645	3.374

4級基準点座標一覧表

点名	X座標	Y座標	標高
T.1	110476.694	103348.339	3.420
T.2	110633.194	103274.511	4.125
T.3	110590.458	103382.994	4.243
T.4	110569.737	103335.037	2.953
T.5	110543.847	103290.322	2.998
T.6	110544.243	103242.917	3.017
T.7	110487.708	103197.825	4.307
T.8	110421.739	103199.944	5.213

補助基準点座標一覧表

点名	X座標	Y座標	標高
3-3A	110473.382	103262.893	3.739

・公共測量承認番号: 令6四第112号
 ・標高は、C.D.L【工事用基準面(最低水面)】表示。T.Pとの換算値 0.855m
 ・等高線は、発注者貸与のR5小松島港深淺測量データ(点群データ)から作成した。

施工延長 L=224.0m


埋立エリア

IP点名称	X座標	Y座標	A1	R	A2	接線長	接線角	交角
BP	110550.5606	103192.2382				111.4450	58° 58' 53.96"	90° 0' 0.00"
IP-1	110607.9897	103287.7468				56.1454	328° 58' 53.96"	
EP	110656.1064	103258.8144						


当初設計図面

工事名	R7徳土 徳島小松島港(赤石地区) 小・豊浦 埋立工事(担い手確保型)		
路線名等	徳島小松島港(赤石地区)		
工事箇所	小松島市豊浦町地先		
図面名	平面図	図面番号	1 / 6
縮尺	1:500	図面番号	1 / 6
会社名			
事業者名	徳島県東部県土整備局(徳島)		

縦断面図・標準断面図

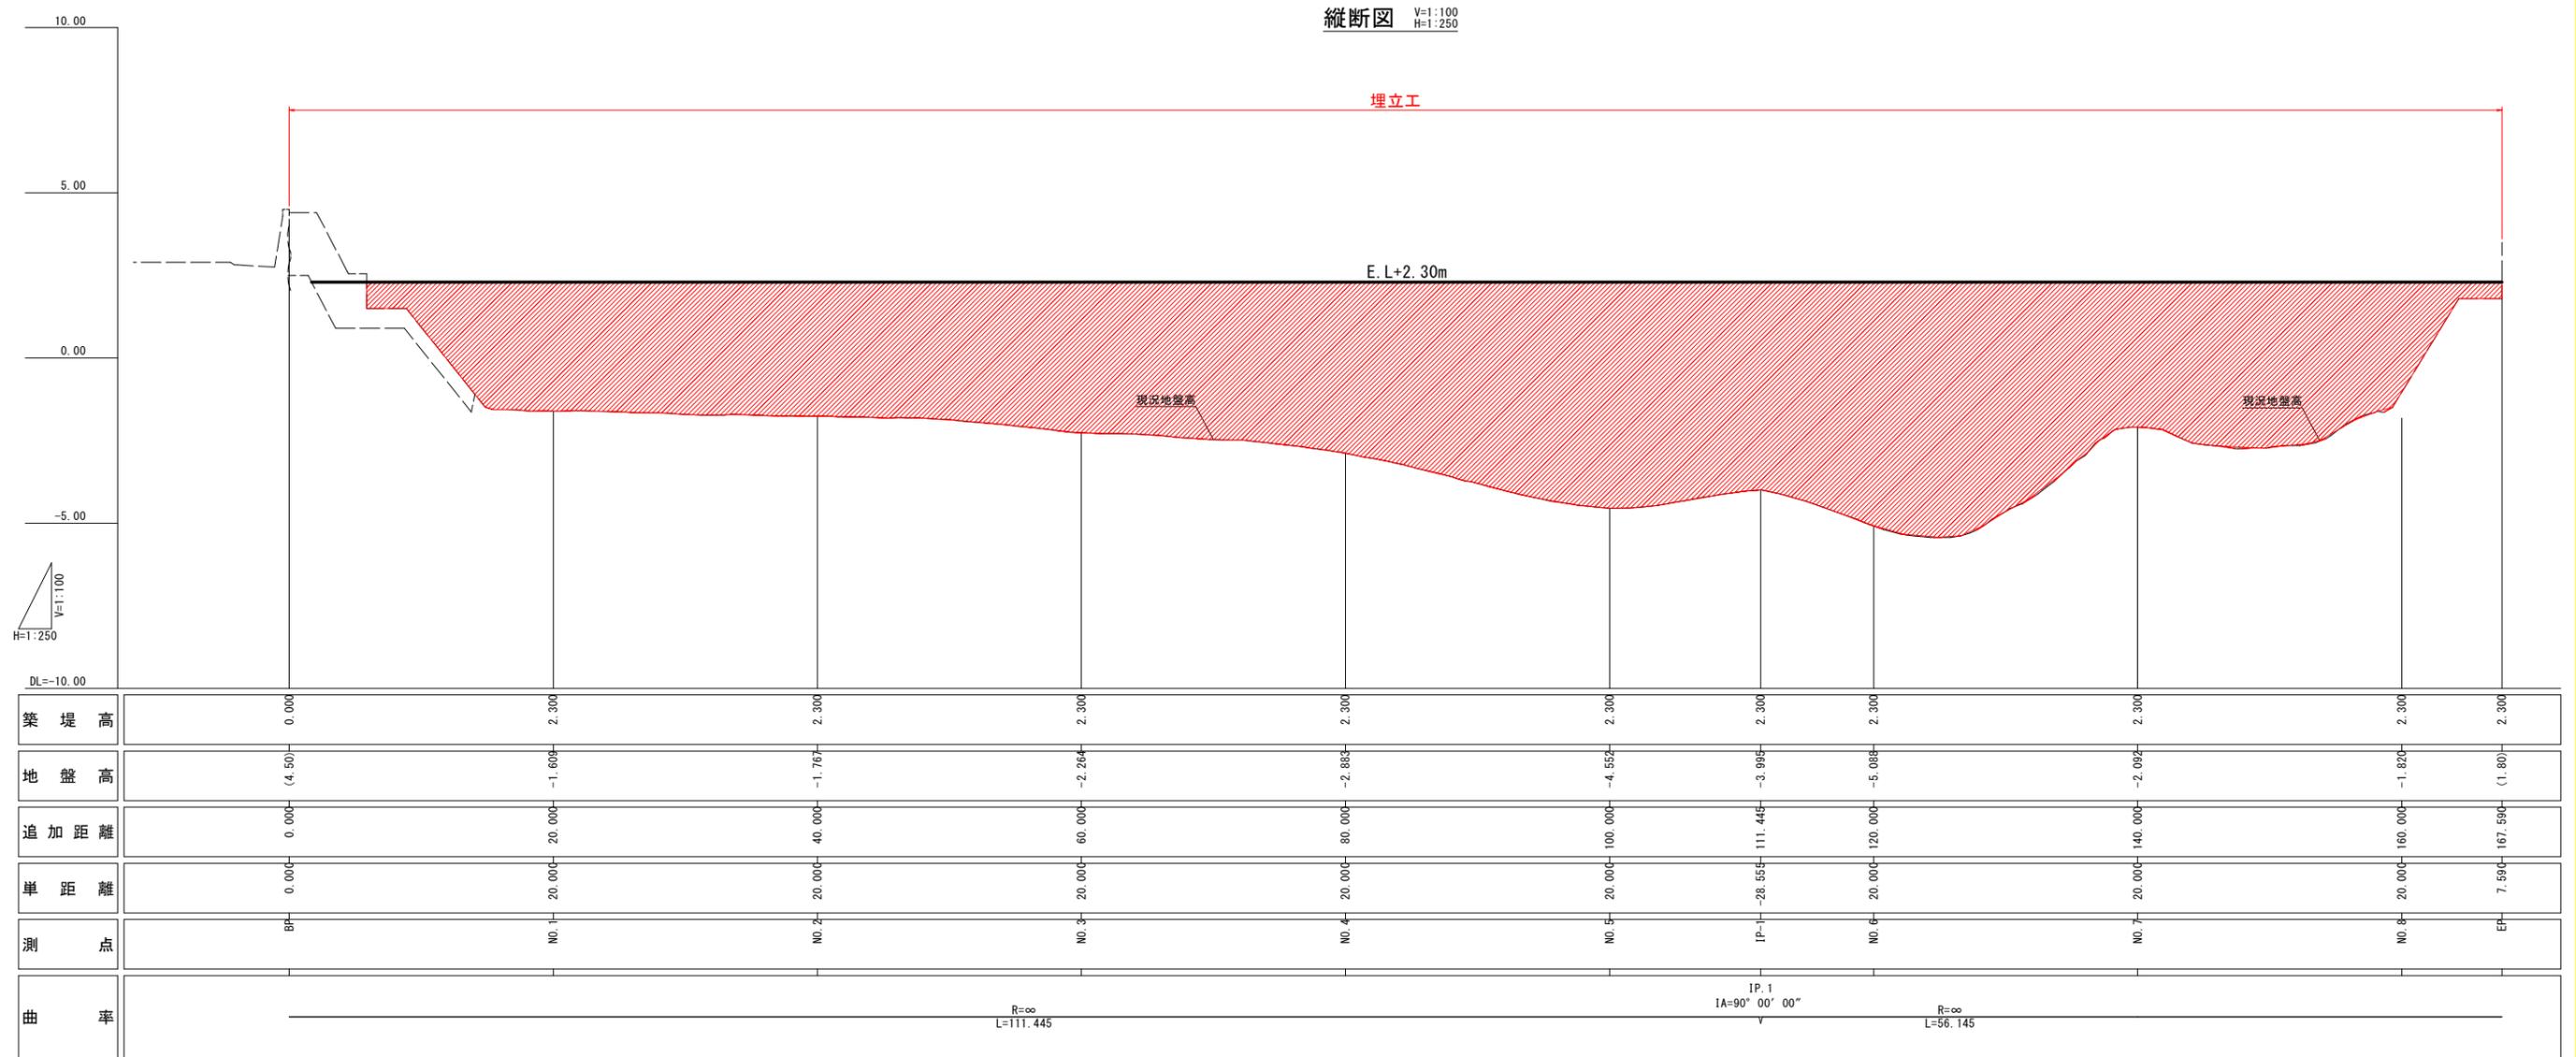

標準断面図 S=1:200

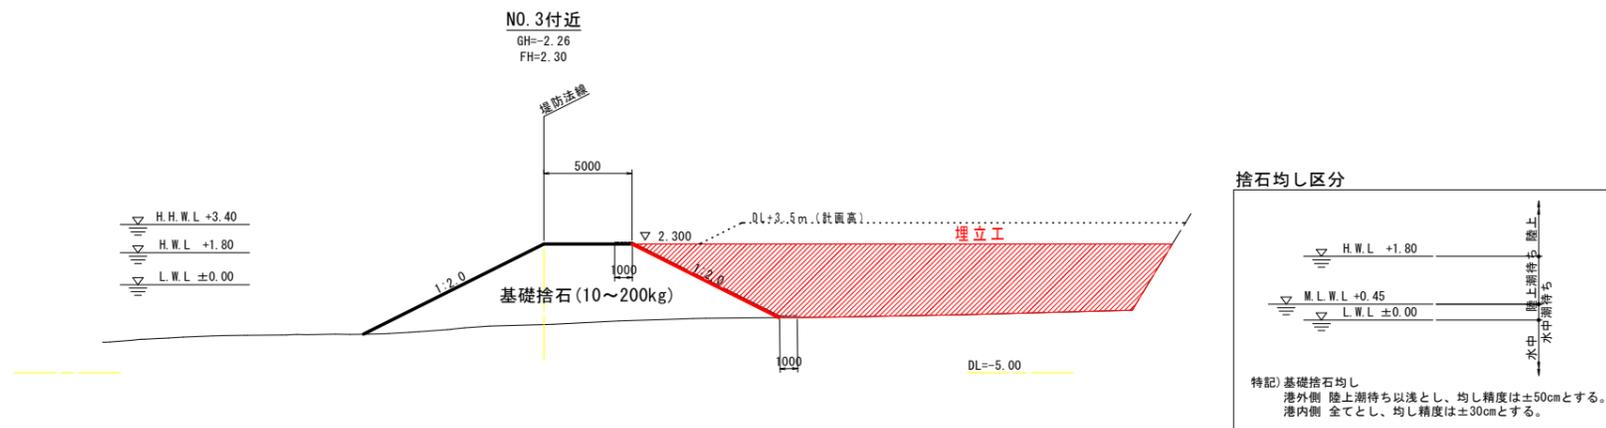


当初設計図面


工事名	R7徳島 徳島小松島港(赤石地区) 小・豊浦 埋立工事(担い手確保型)		
路線名等	徳島小松島港(赤石地区)		
工事箇所	小松島市豊浦町地先		
図面名	縦断面・標準断面図		
縮尺	図示	図面番号	2 / 6
会社名			
事業者名	徳島県東部県土整備局(徳島)		

タイヤ洗い場仮設排水管工詳細図

タイヤ洗い場工平面図 S=1/250

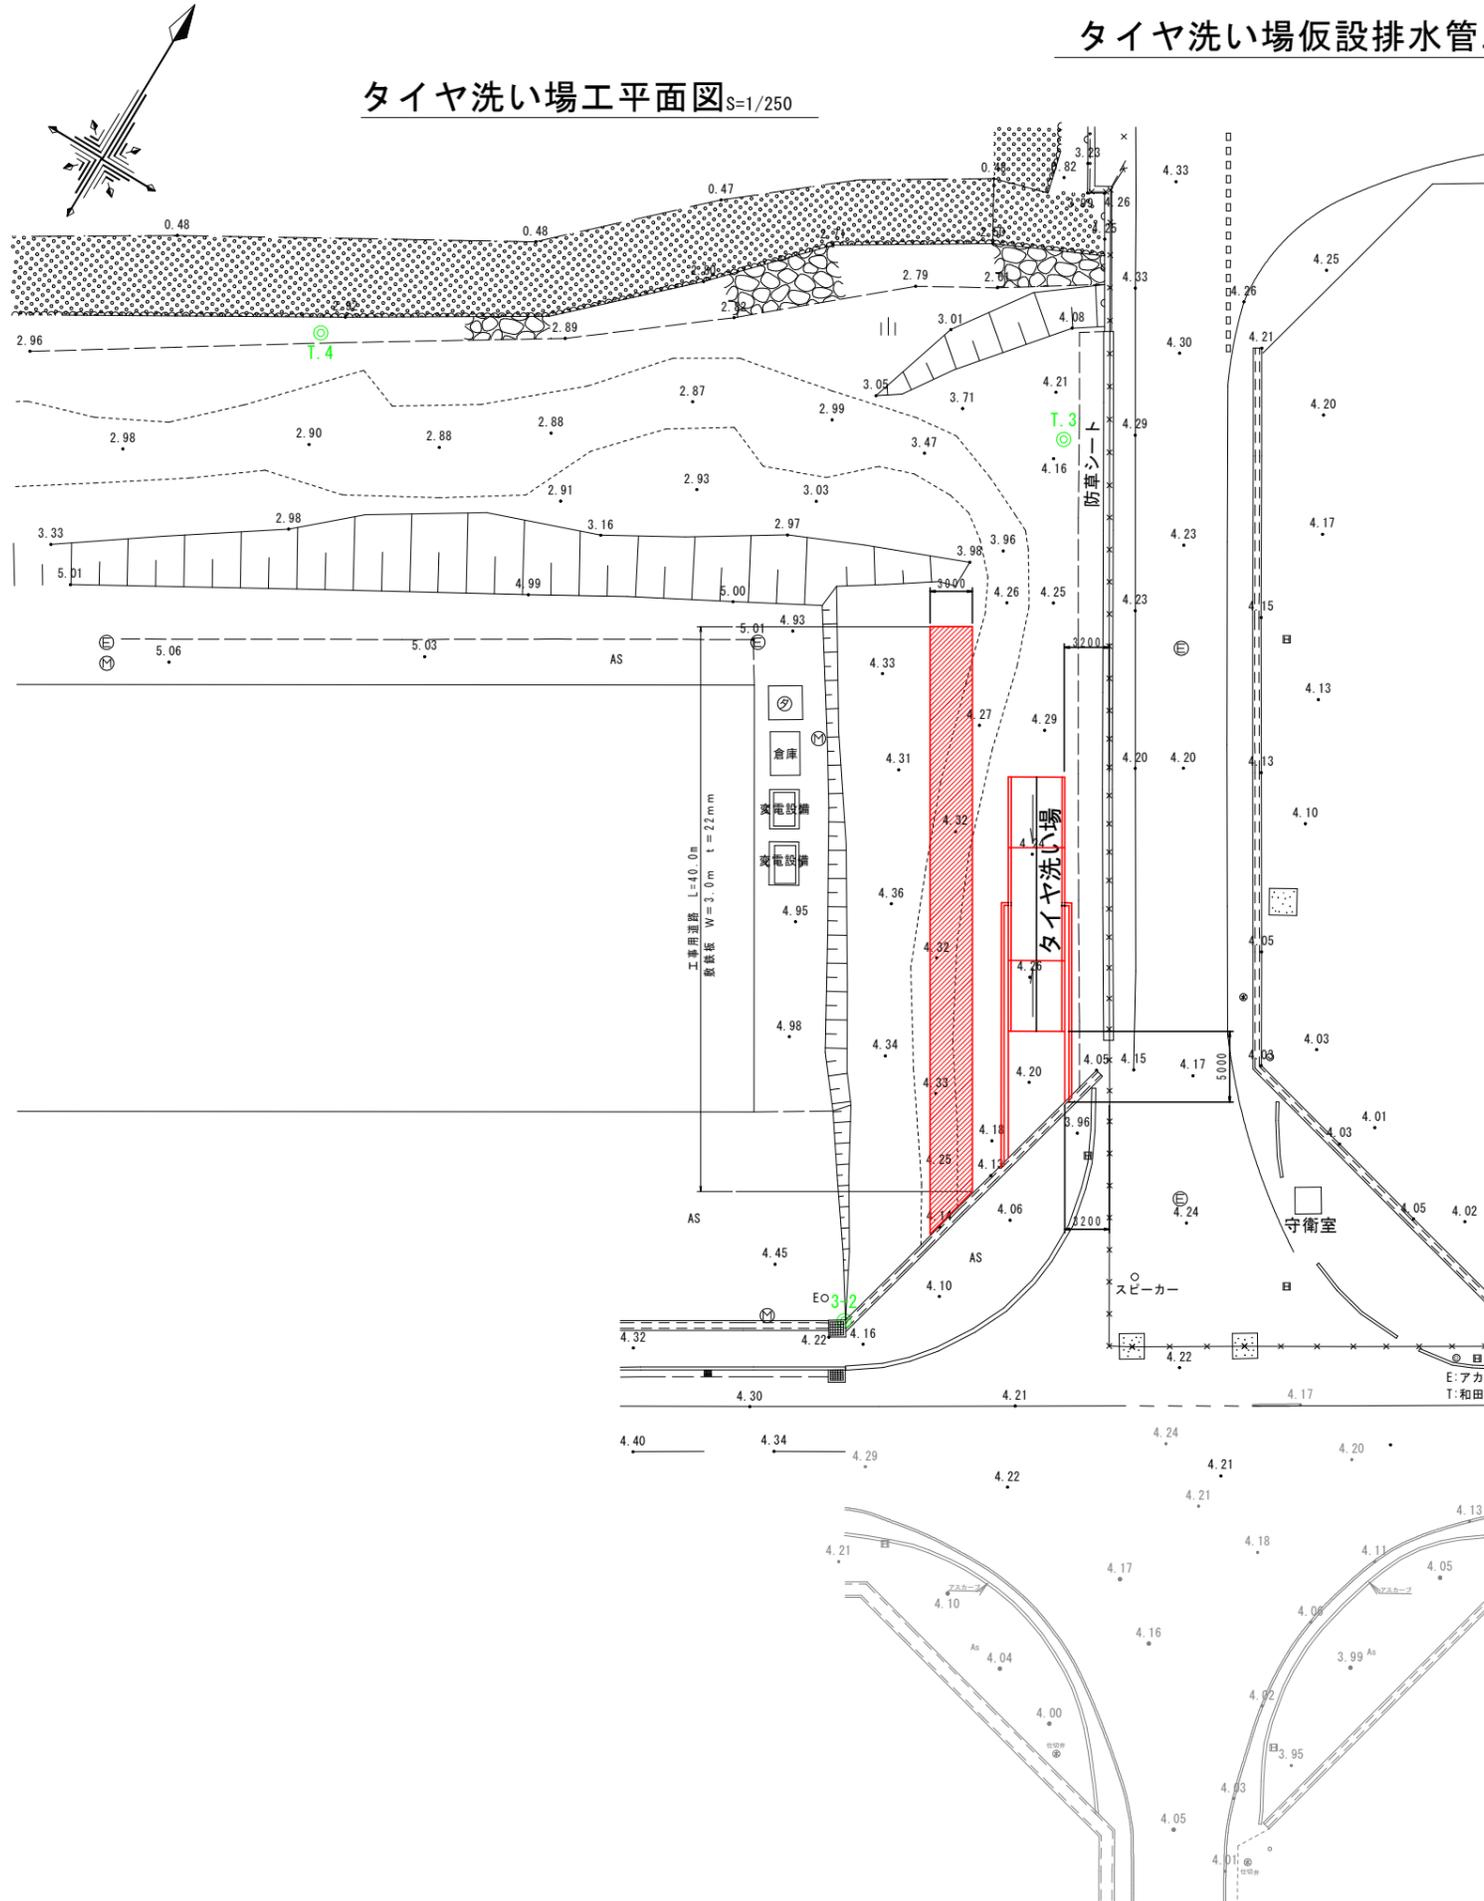

仮設排水管工平面図 S=1/250

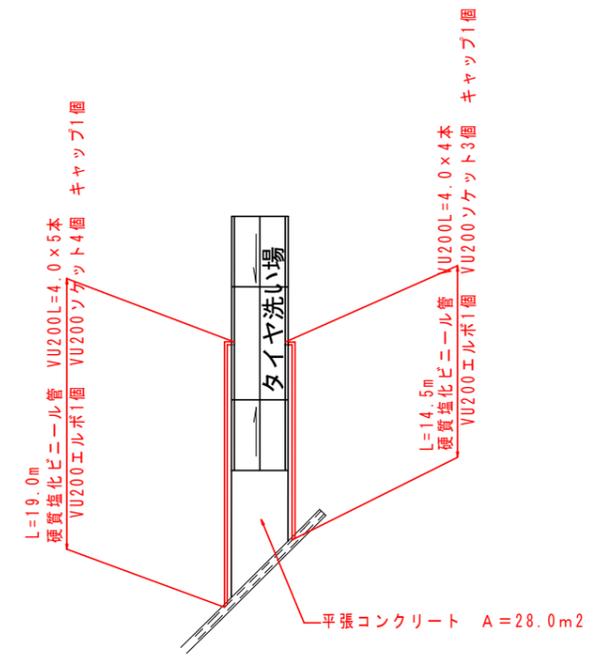

・数量表 (1式当り)


名称	規格	単位	数量	備考
硬質塩化ビニール管	VU200 L=4.0m/本	本	9	
"	VU200 ソケット	個	7	
"	VU200 90° エルボ	個	2	左右1カ所ずつ
"	VU200 キャップ	個	2	左右1カ所ずつ

当初設計図面


工事名	R7徳土 徳島小松島港(赤石地区) 小・豊浦 埋立工事(担い手確保型)		
路線名等	徳島小松島港(赤石地区)		
工事箇所	小松島市豊浦町地先		
図面名	タイヤ洗い場仮設排水管工詳細図		
縮尺	図示	図面番号	3 / 6
会社名			
事業者名	徳島県東部県土整備局		

仮設排水管工詳細図

タイヤ洗い場詳細図 S=1/50

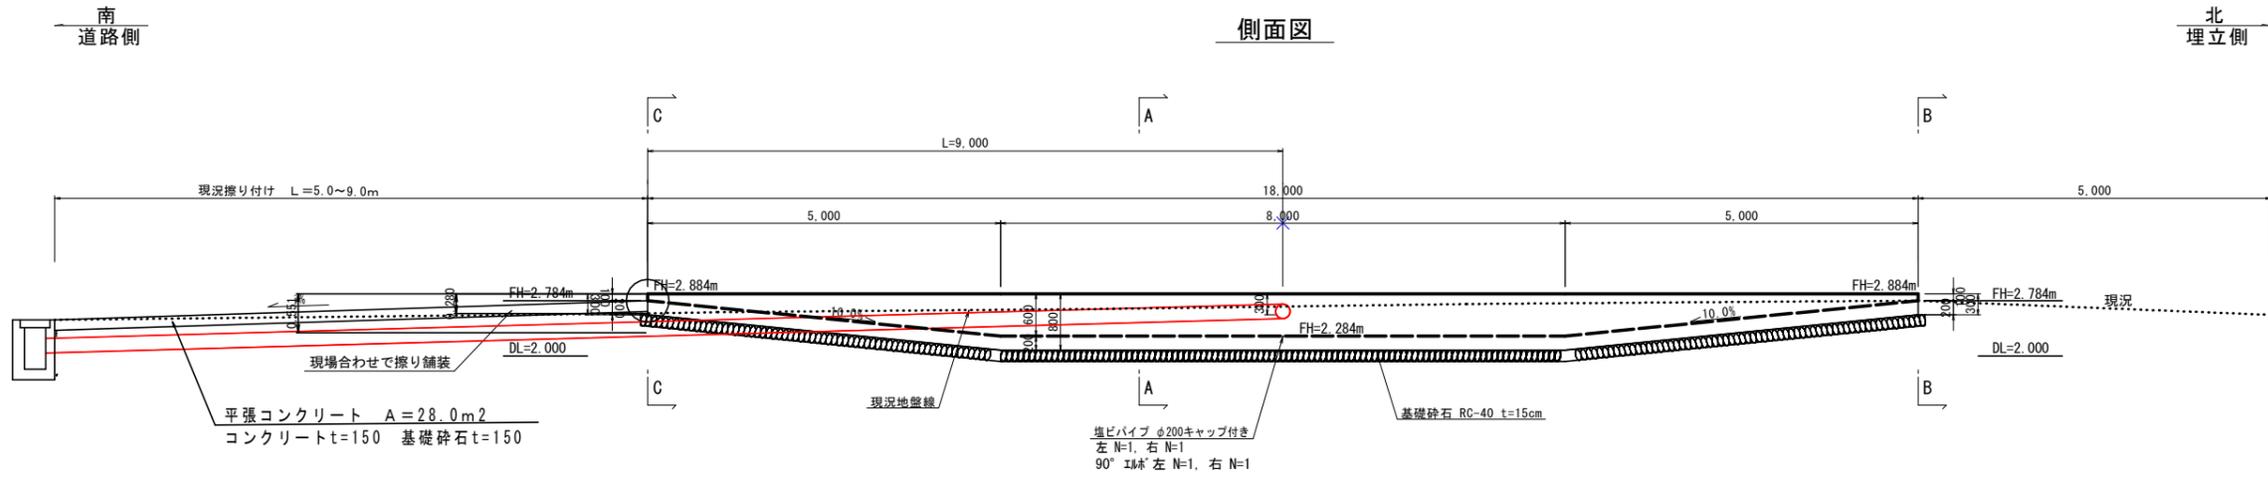


流末断面 S=1/25

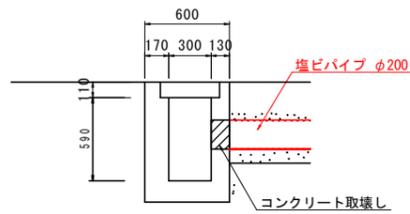

流末断面 数量

名称	規格	単位	数量
埋戻し砂		m ³	0.73


C-C断面図 S=1/50

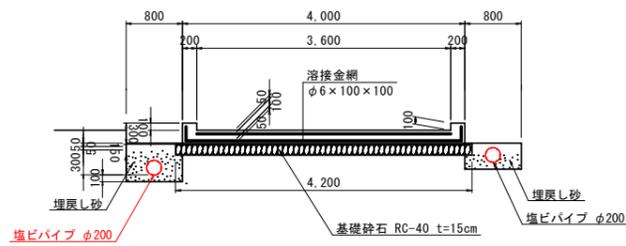

C-C断面 数量

名称	規格	単位	数量
埋戻し砂		m ³	0.73


A-A断面図 S=1/50

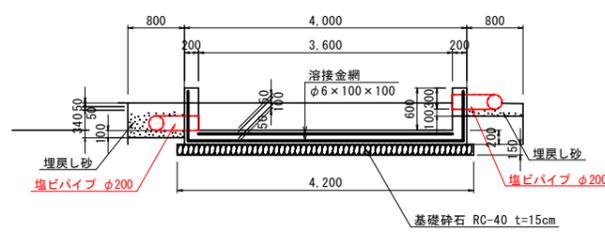

A-A断面 数量

名称	規格	単位	数量
埋戻し砂		m ³	0.52

B-B断面図 S=1/50

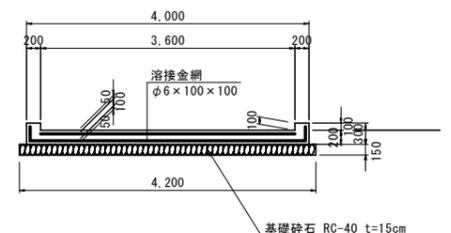

・仮設排水管 埋戻し砂 数量計算書

測点	計算式	数量
流末断面~C-C断面	$((0.73 + 0.73) \times 1/2) \times 7.00$	5.11
C-C断面~A-A断面	$((0.73 + 0.52) \times 1/2) \times 9.00$	5.63
合計		10.74


当初設計図面

工事名	R7徳土 徳島小松島港(赤石地区) 小・豊浦 埋立工事(担い手確保型)		
路線名等	徳島小松島港(赤石地区)		
工事箇所	小松島市豊浦町地先		
図面名	仮設排水管工詳細図		
縮尺	図示	図面番号	4 / 6
会社名			
事業者名	徳島県東部県土整備局		


付属工詳細図

タイヤ洗い場詳細図 S=1/50


側面図

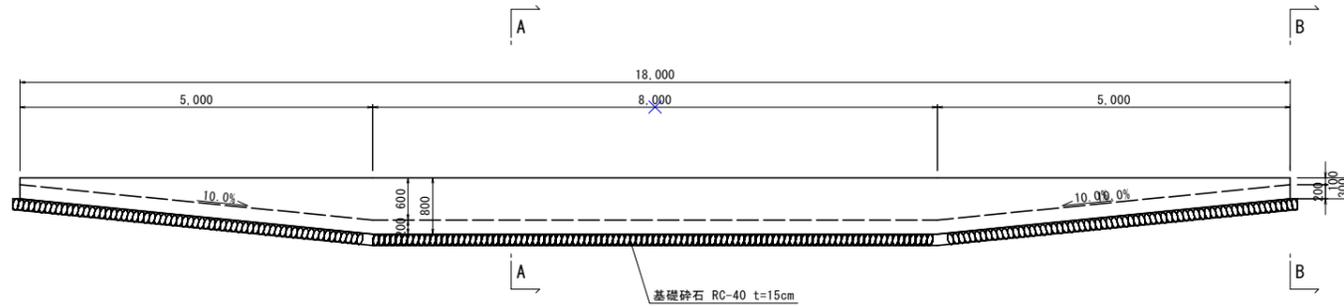

A-A断面図

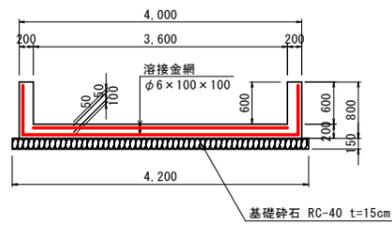

B-B断面図

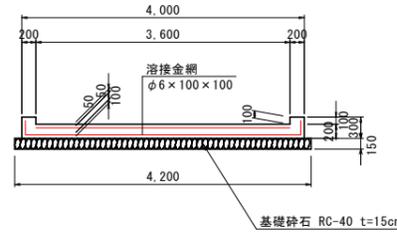

・数量表

(単位m当り)

名称	規格	単位	数量
コンクリート	18-8-40BB ²	m ³	1.04
型枠	小型構造物	m ²	2.80
溶接金網	φ6×100×100	m ²	8.90
基礎砕石	RC-40	m ³	4.20

・数量表

(単位m当り)

名称	規格	単位	数量
コンクリート	18-8-40BB	m ³	0.84
型枠	小型構造物	m ²	0.80
溶接金網	φ6×100×100	m ²	7.90
基礎砕石	RC-40	m ³	4.20

・1箇所当り数量

コンクリート : $1/2 \times (1.04 + 0.84) \times 5.00 \times 2 + 1.04 \times 8.00 = 17.72\text{m}^3$

型枠 : $1/2 \times (2.80 + 0.80) \times 5.00 \times 2 + 2.80 \times 8.00 + 0.84 \times 2 = 42.08\text{m}^2$

溶接金網 : $1/2 \times (8.90 + 7.90) \times 4.95 \times 2 + 8.90 \times 8.00 = 154.36\text{m}^2$

基礎砕石 : $1/2 \times (4.20 + 4.20) \times 5.10 \times 2 + 4.20 \times 8.00 = 76.44\text{m}^3$

当初設計図面

工事名	R7徳土 徳島小松島港(赤石地区)		
路線名等	小・豊浦 埋立工事(担い手確保型)		
工事箇所	徳島小松島港(赤石地区)		
図面名	小松島市豊浦町地先		
縮尺	1/50	図面番号	5 / 6
会社名			
事業者名	徳島県東部県土整備局		

平面図 S=1:500

3級基準点座標一覧表

点名	X座標	Y座標	標高
3-1	110589.799	103208.966	3.175
3-2	110529.295	103402.908	4.212
3-3	110684.676	103317.615	3.374


4級基準点座標一覧表

点名	X座標	Y座標	標高
T.1	110476.694	103348.339	3.420
T.2	110633.194	103374.511	4.125
T.3	110590.458	103383.994	4.243
T.4	110569.737	103335.037	2.953
T.5	110543.847	103290.322	2.998
T.6	110544.243	103242.917	3.017
T.7	110487.708	103197.825	4.307
T.8	110421.739	103199.944	5.213

補助基準点座標一覧表

点名	X座標	Y座標	標高
3-3A	110473.382	103262.883	3.739

・公共測量承認番号：令6四第112号
 ・標高は、C.D.L【工事用基準面(最低水面)】表示。T.Pとの換算値 0.855m
 ・等高線は、発注者賞与のR5小松島港深淺測量データ(点群データ)から作成した。

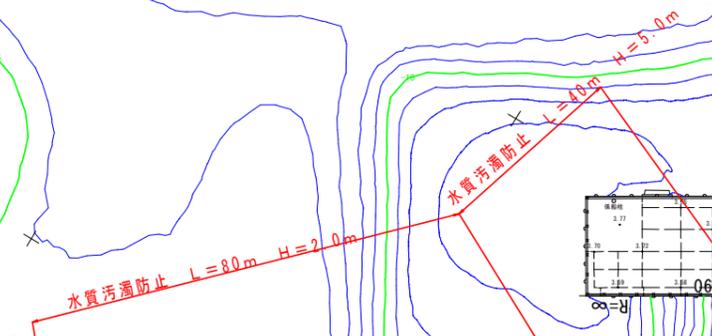

IP点名称	X座標	Y座標	A1	R	A2	接線長	接線角	交角
BP	110550.5606	103192.2382				111.4450	58° 58' 53.96"	90° 0' 0.00"
IP-1	110607.9897	103287.7468				56.1454	328° 58' 53.96"	
EP	110656.1064	103258.8144						

当初設計図面

工事名	R7徳土 徳島小松島港(赤石地区) 小・豊浦 埋立工事(担い手確保型)		
路線名等	徳島小松島港(赤石地区)		
工事箇所	小松島市豊浦町地先		
図面名	汚濁防止膜平面図		
縮尺	1:500	図面番号	6 / 6
会社名			
事業者名	徳島県東部県土整備局(徳島)		