
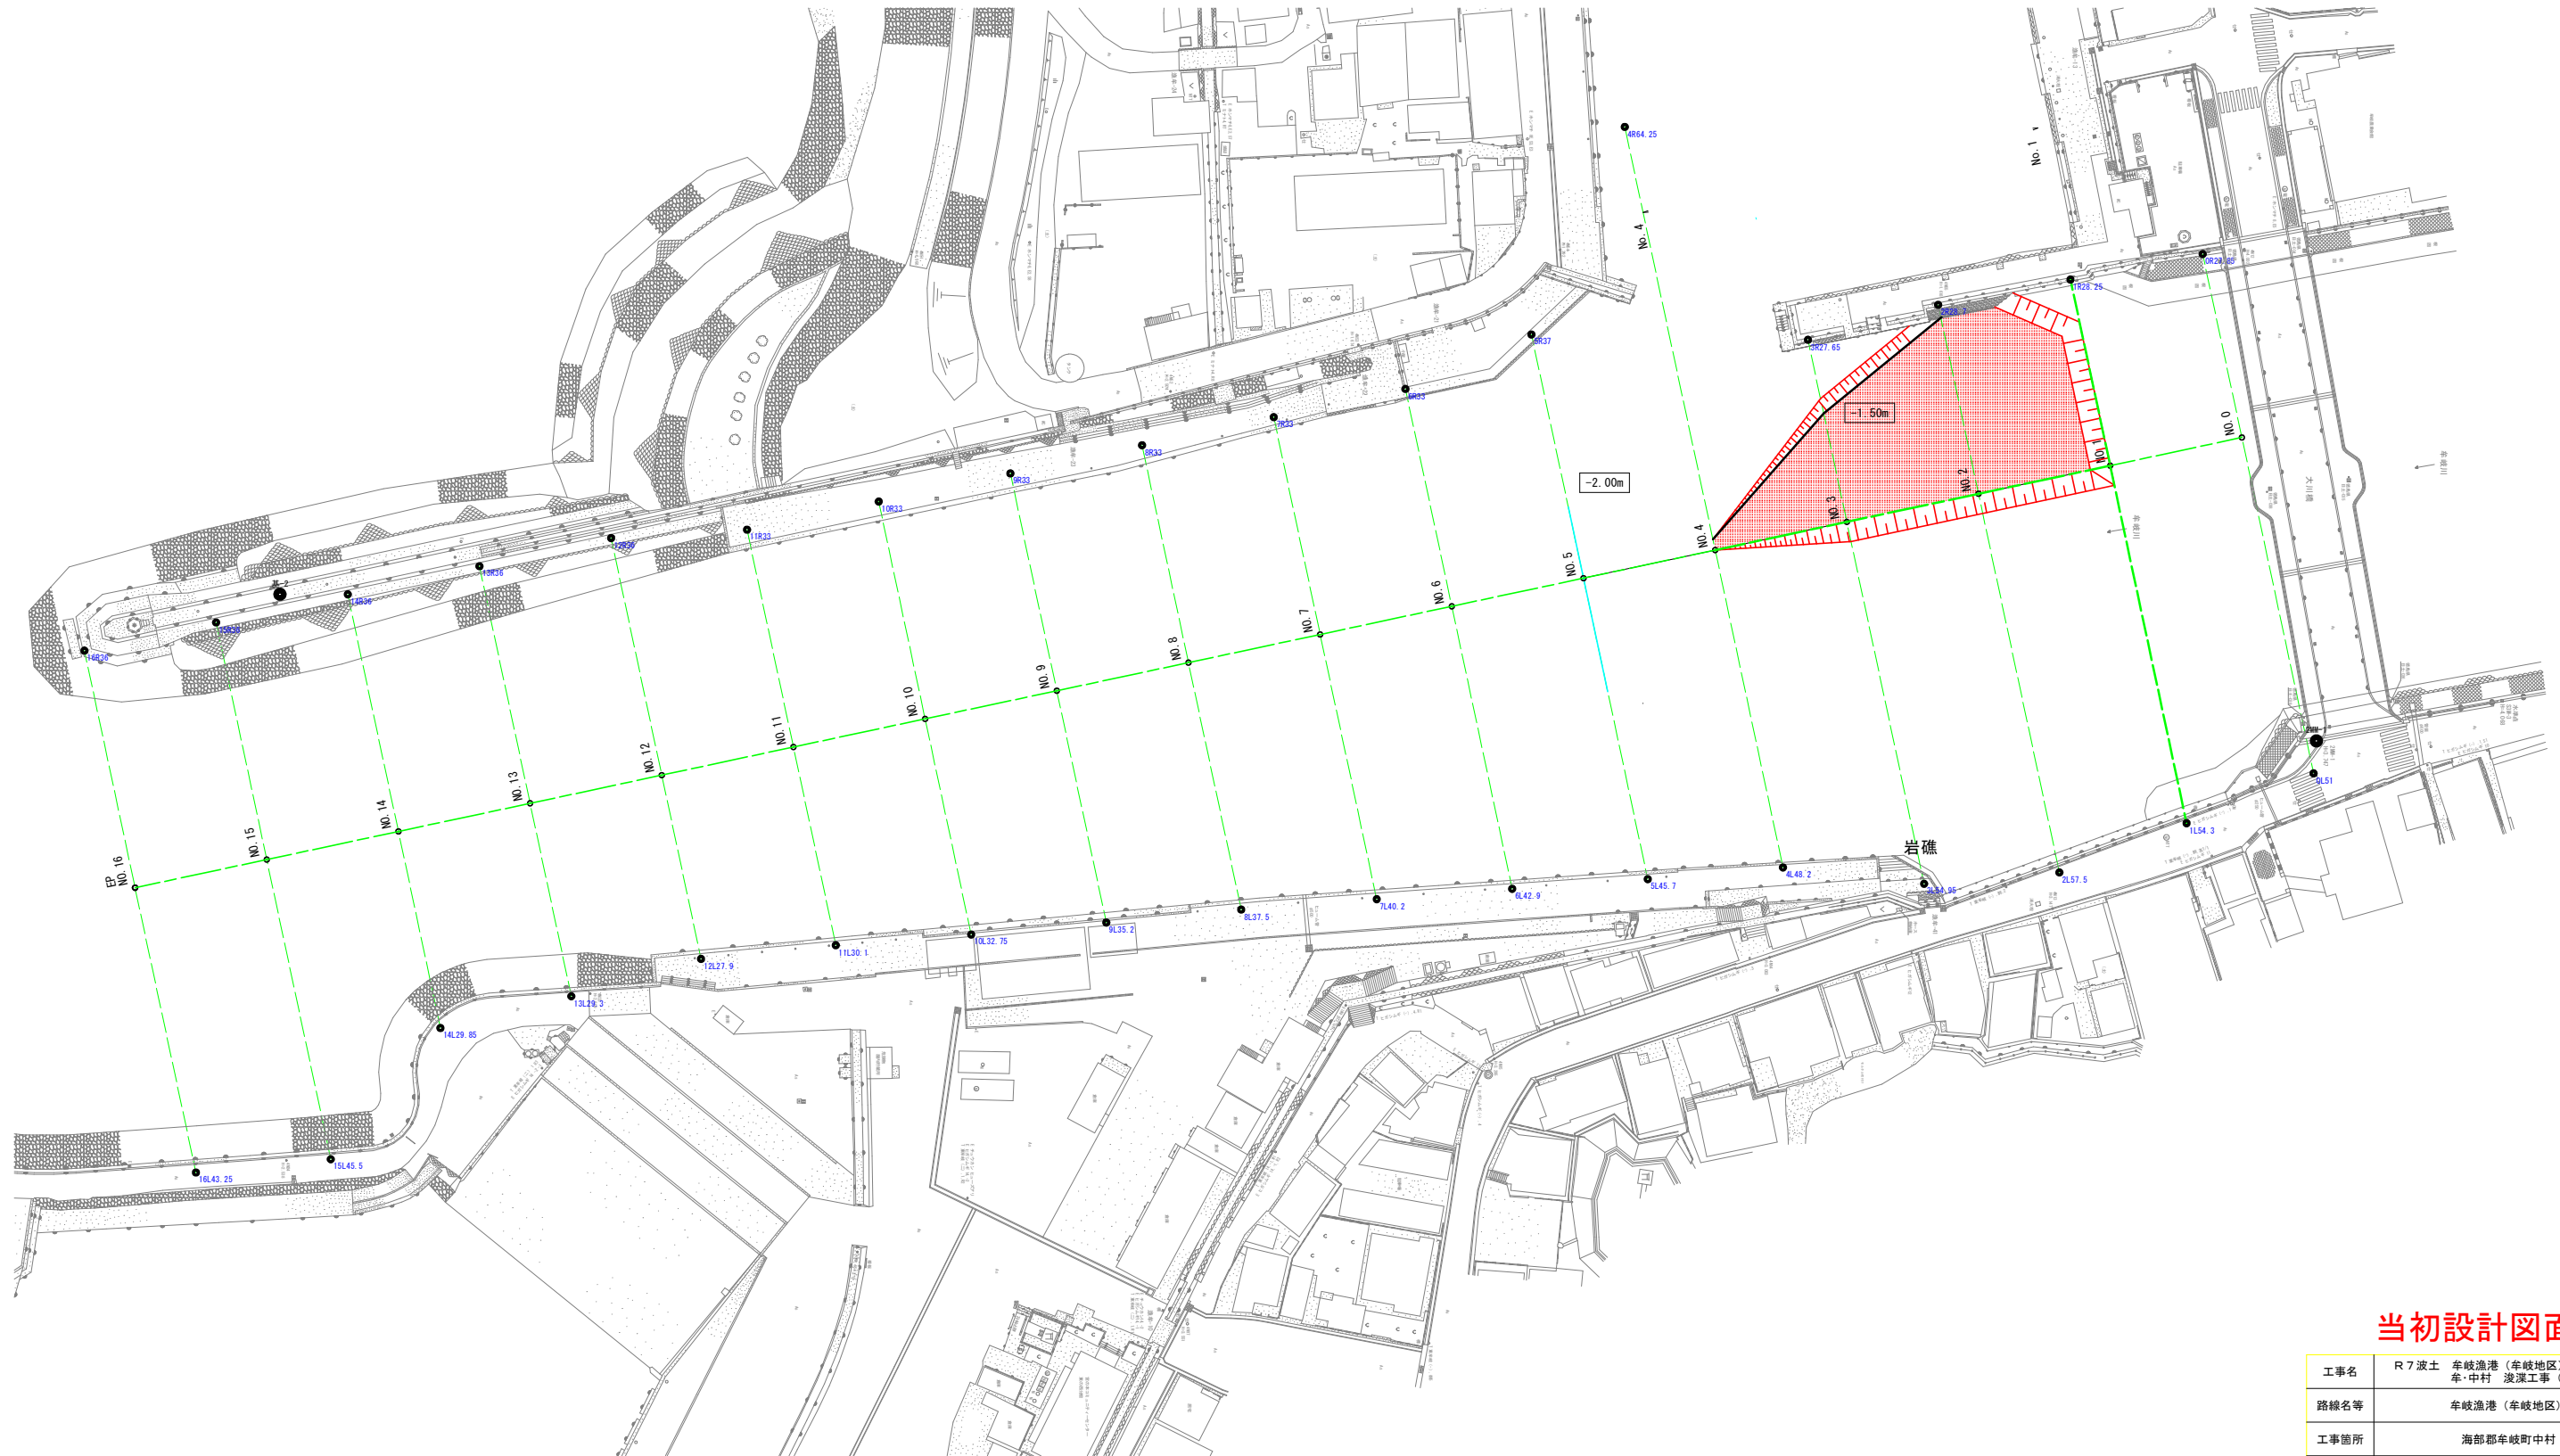


平面図 S=1 : 500

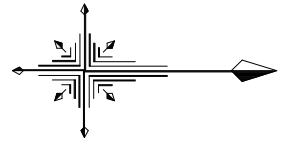

当初設計図面


工事名	R 7 波土 牟岐漁港 (牟岐地区)		
路線名等	車・中村 渡瀬工事 (担い手確保型)		
工事箇所	海部郡牟岐町中村		
図面名	平面図		
縮尺	1:500	図面番号	1 / 4
会社名			
事業者名	徳島県南部総合県民局 県土整備部 (美波)		

工 事 名	R 7 波土 牟岐漁港（牟岐地区） 牟・中村 浚渫工事（担い手確保型）		
路線名等	牟岐漁港（牟岐地区）		
工事箇所	海部郡牟岐町中村		
図面名	縦断面図		
縮尺	H=1/500 V=1/100	図面番号	2 / 4
会社名			
事業者名	徳島県 南部総合県民局県土整備部＜美波＞		

当初設計図面

縦断面図

H=1/500
V=1/100

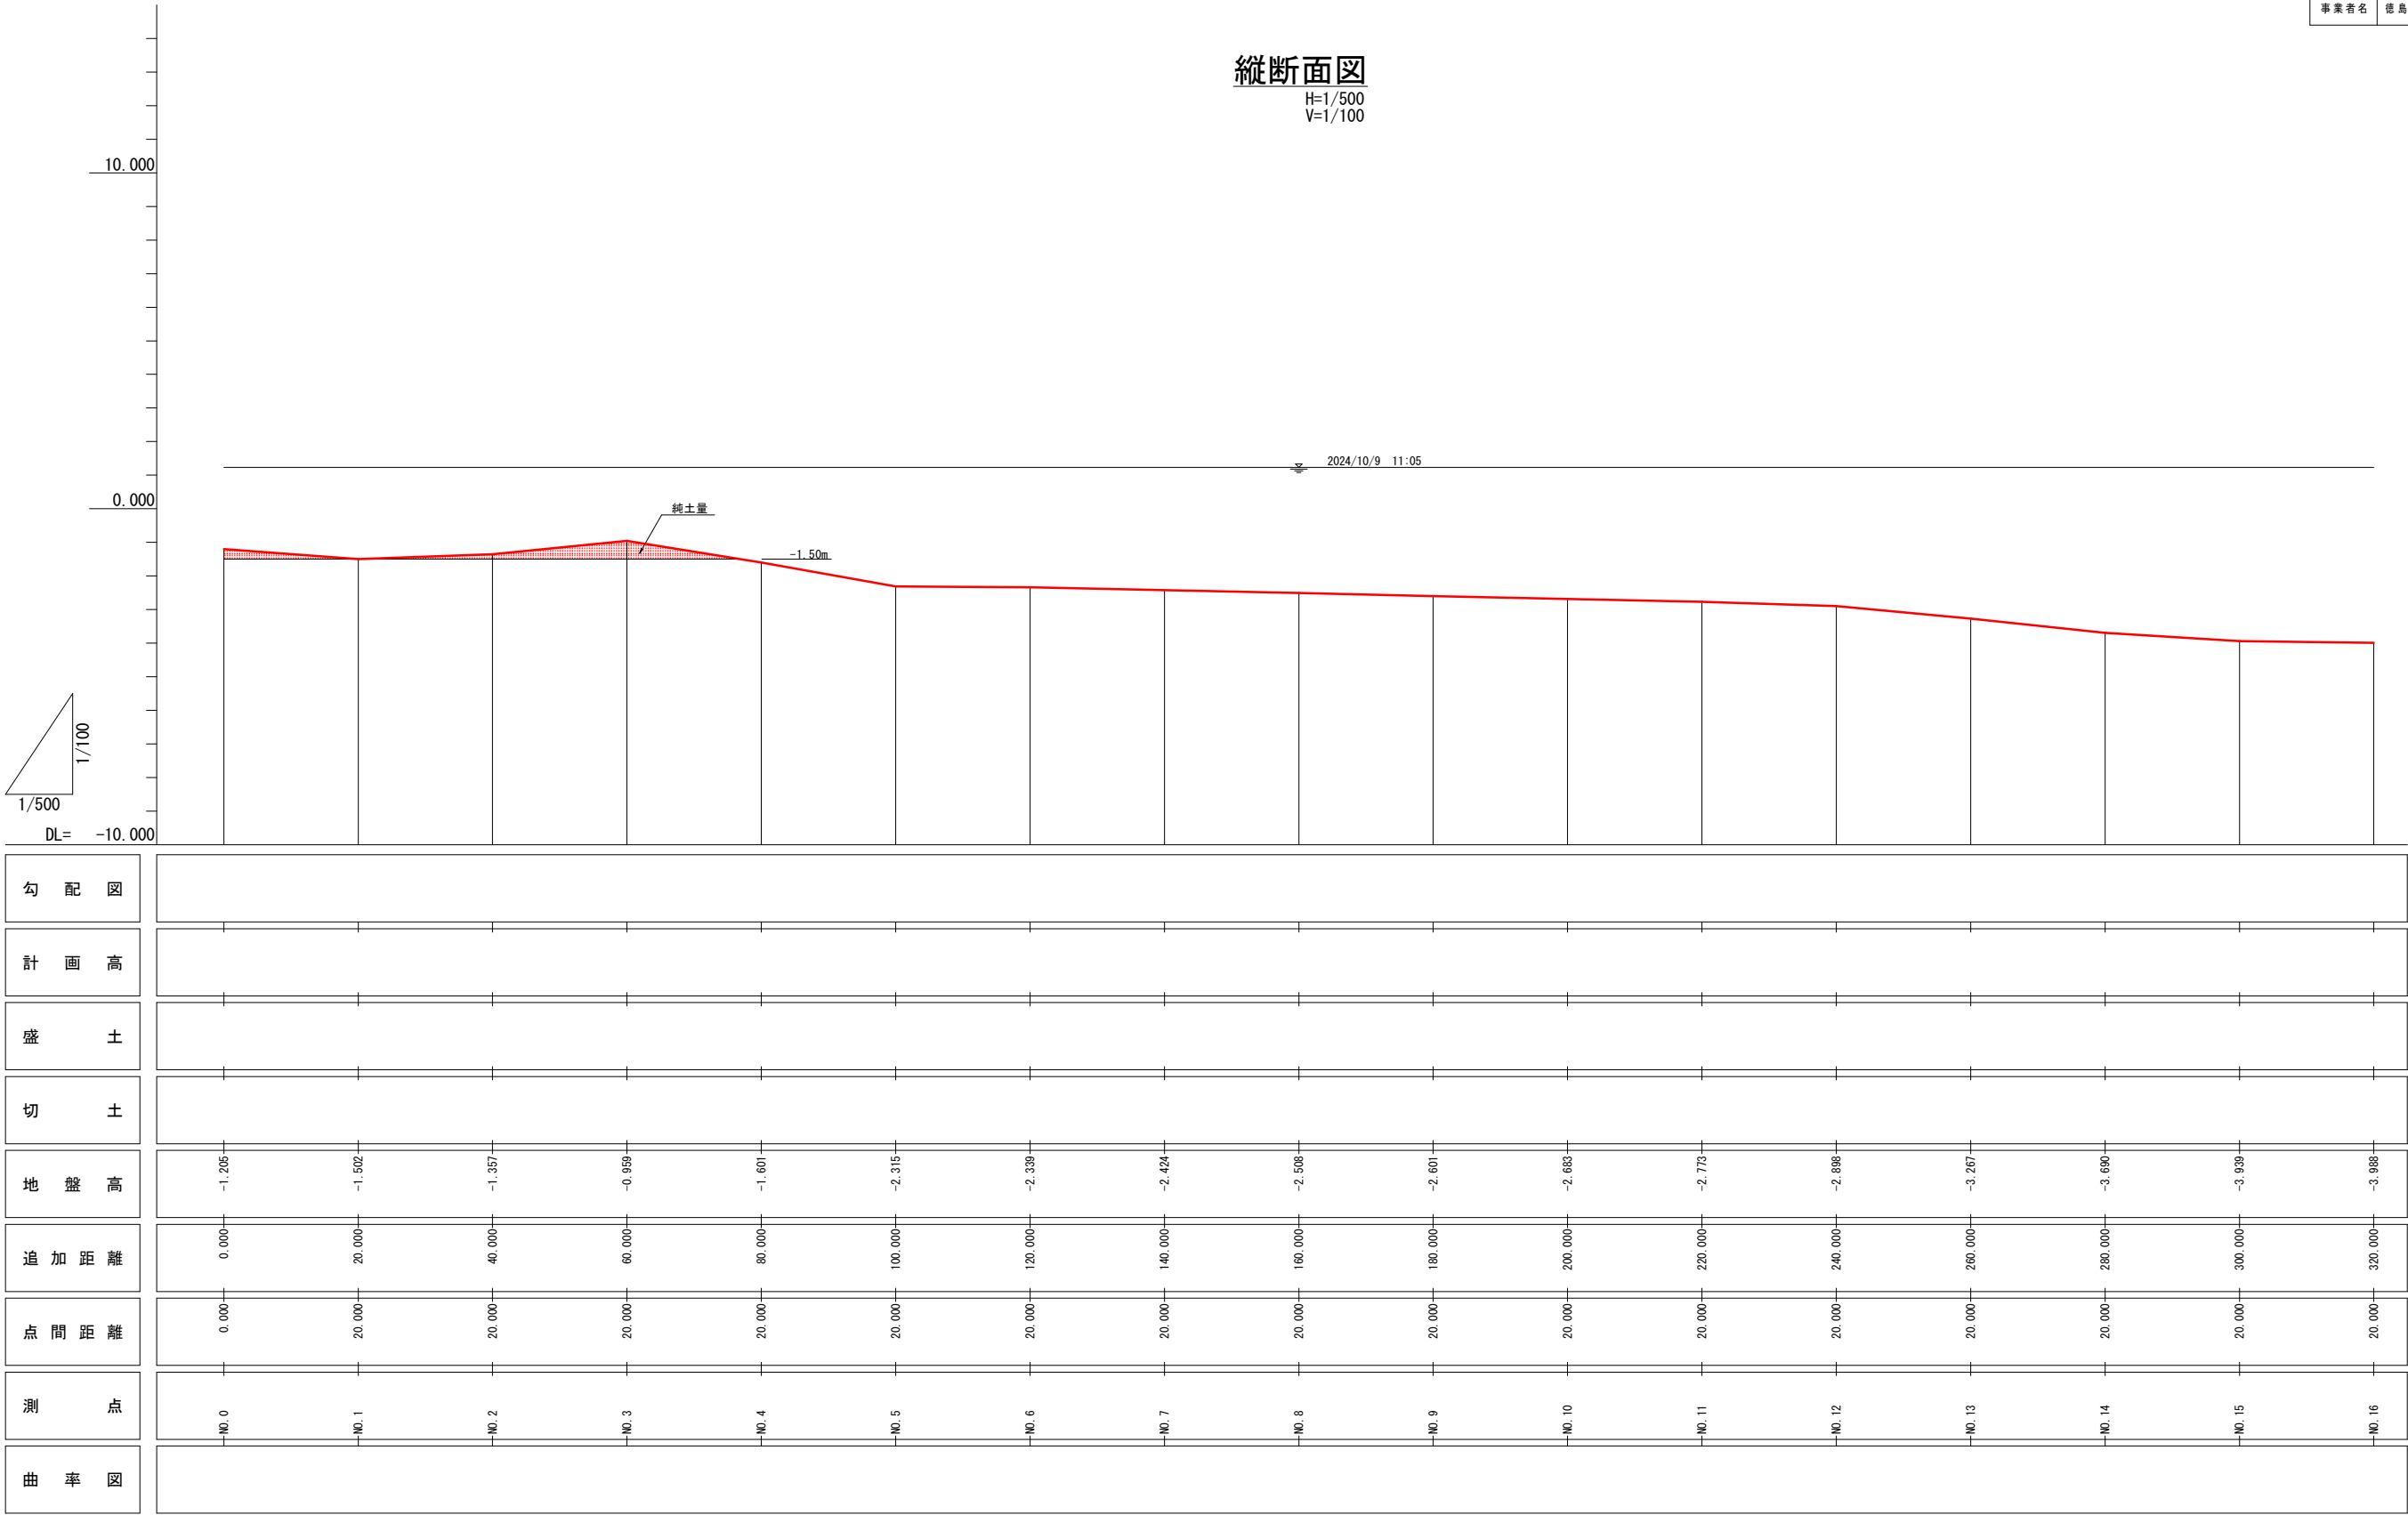

-1.50m


横断図 (1) S=1 : 100

NO. 3

GH=-1.040
FH=

No. 3

項 目	区 分	単 位	数 量
浚 渫	浚 渫	m3	4.70
	余 掘	m3	8.95

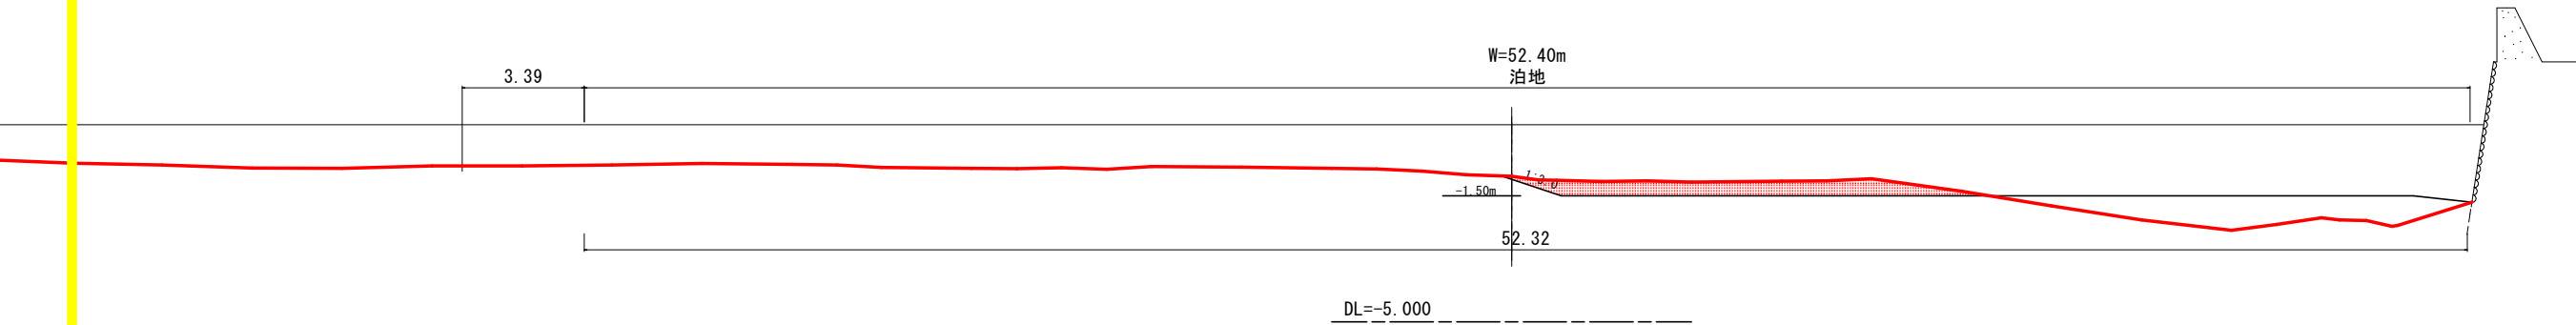


NO. 2

GH=-1.300
FH=

No. 2

項 目	区 分	単 位	数 量
浚 渫	浚 渫	m3	5.75
	余 掘	m3	13.46

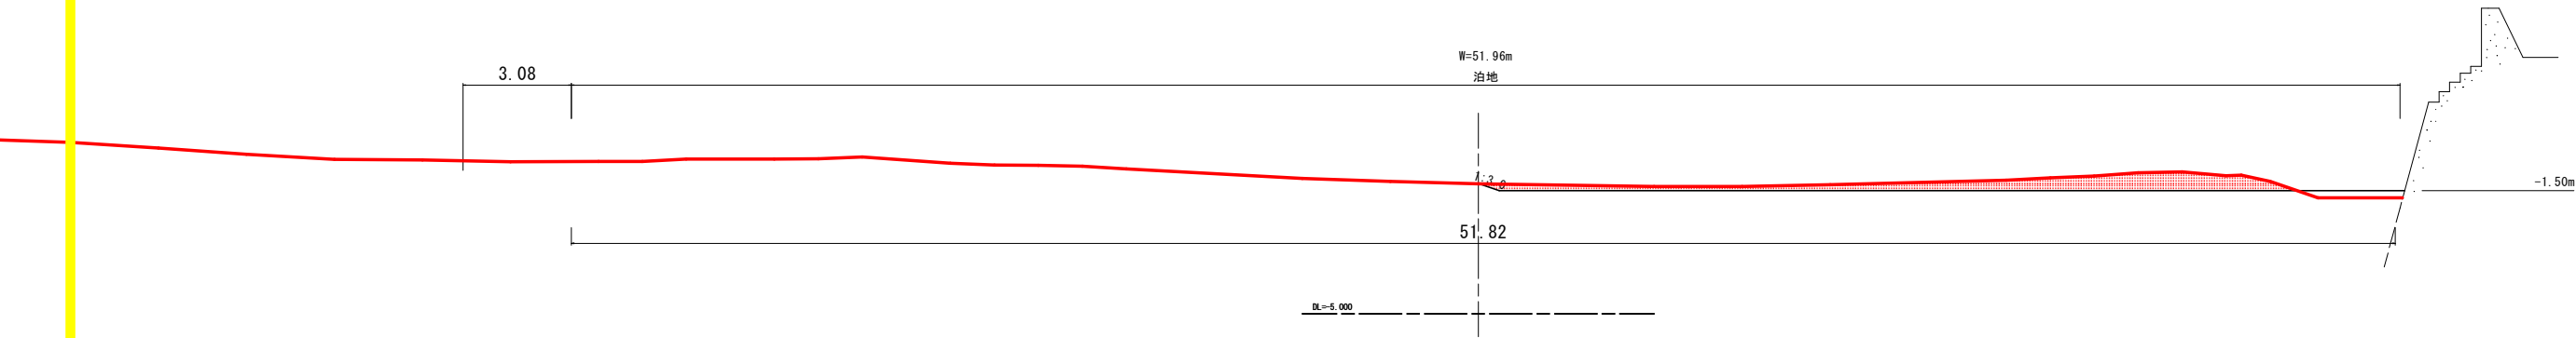


NO. 1+3.0

GH=-1.460
FH=

No. 1+3.0

項 目	区 分	単 位	数 量
浚 渫	浚 渫	m3	4.30
	余 掘	m3	8.16

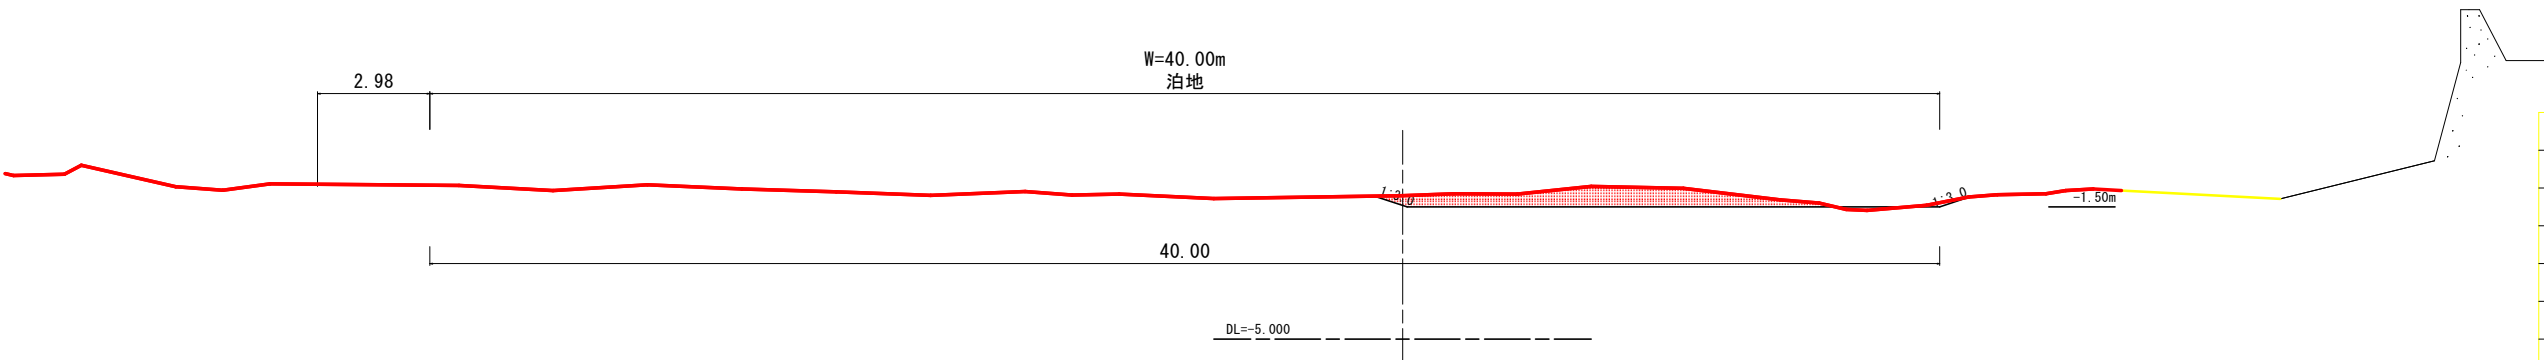

当初設計図面

工事名	R 7 波土 牟岐漁港（牟岐地区） 牟岐中村 浚渫工事（担い手確保型）		
路線名等	牟岐漁港（牟岐地区）		
工事箇所	海部郡牟岐町中村		
図面名	横断図（1）		
縮尺	1:100	図面番号	3 / 4
会社名			
事業者名	徳島県南部総合県民局 県土整備部（美波）		


横断図（2）
S=1：200

NO. 6

GH=-0.940
FH=

No. 6

項 目	区 分	単 位	数 量
浚 渫	浚 渫	m3	0.00
	余 掘	m3	0.00

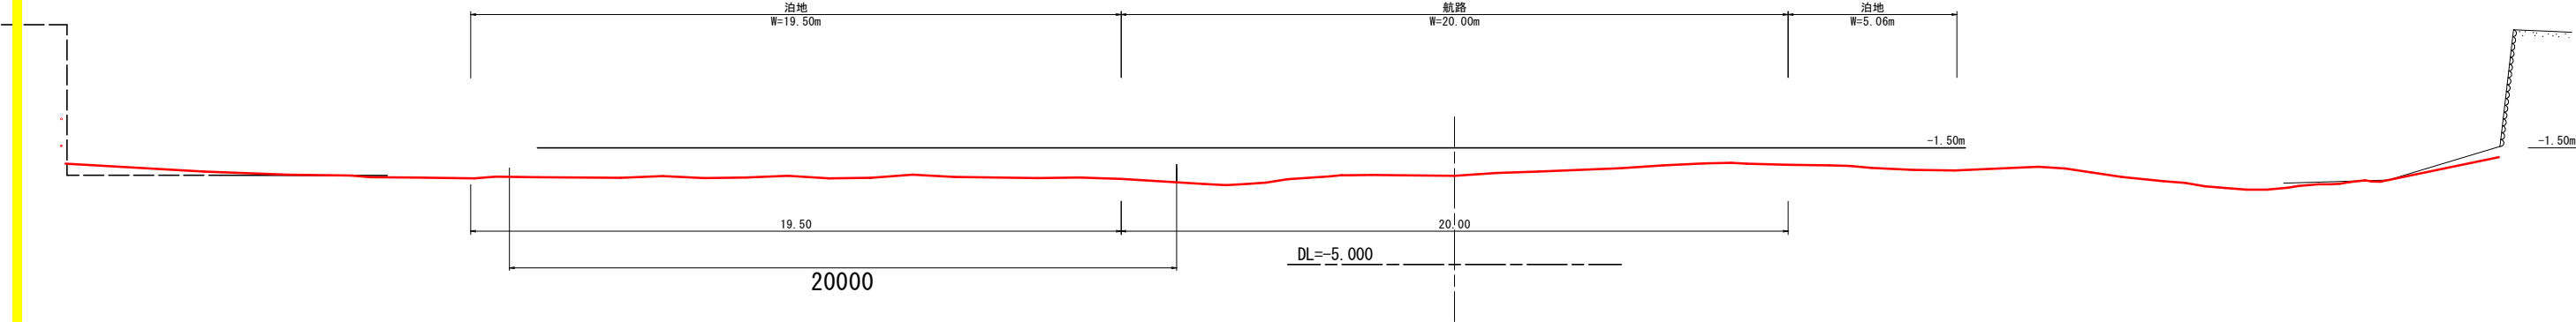


NO. 5

GH=-0.920
FH=

No. 5

項 目	区 分	単 位	数 量
浚 渫	浚 渫	m3	0.00
	余 掘	m3	0.00

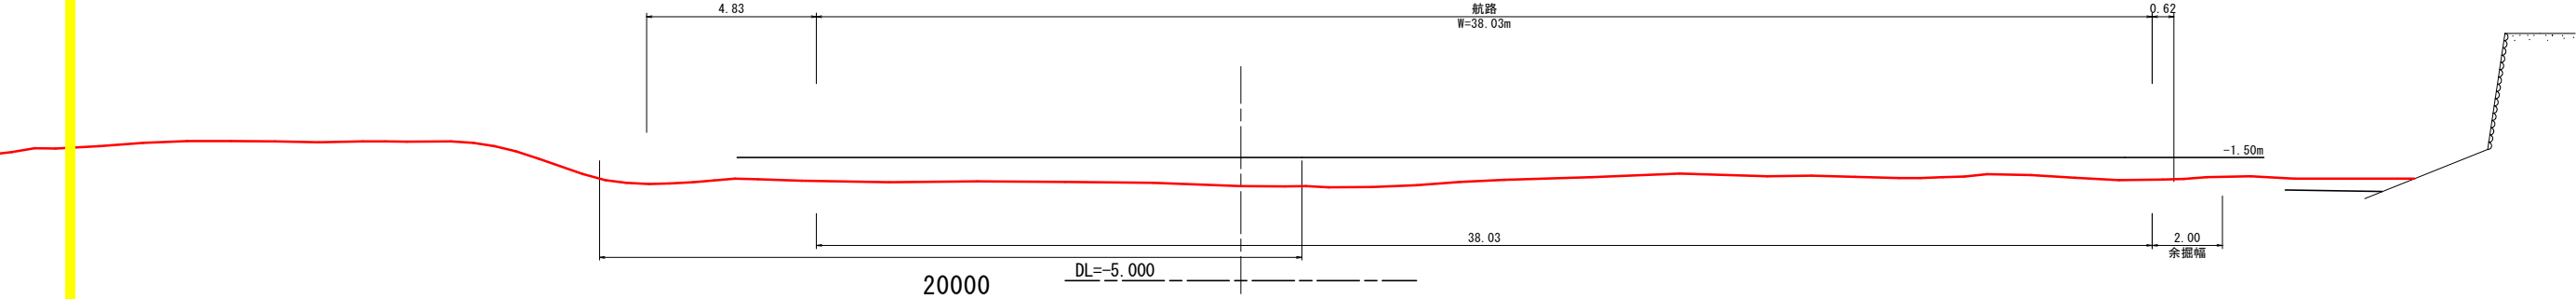


NO. 4

GH=-0.960
FH=

No. 4

項 目	区 分	単 位	数 量
浚 渫	浚 渫	m3	0.00
	余 掘	m3	0.28

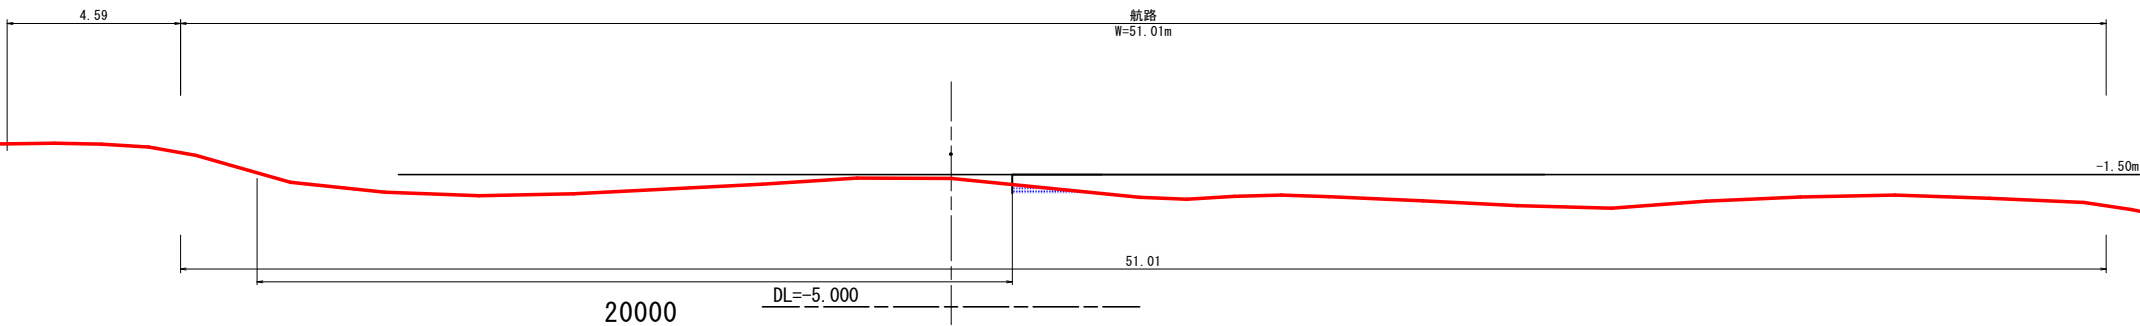

当初設計図面

工事名	R7波土 牟岐漁港（牟岐地区） 牟・中村 浚渫工事（担い手確保型）		
路線名等	牟岐漁港（牟岐地区）		
工事箇所	海部郡牟岐町中村		
図面名	横断図（2）		
縮尺	1：100	図面番号	4 / 4
会社名			
事業者名	徳島県南部総合県民局 県土整備部（美波）		